გენგეგმა მ:1:500

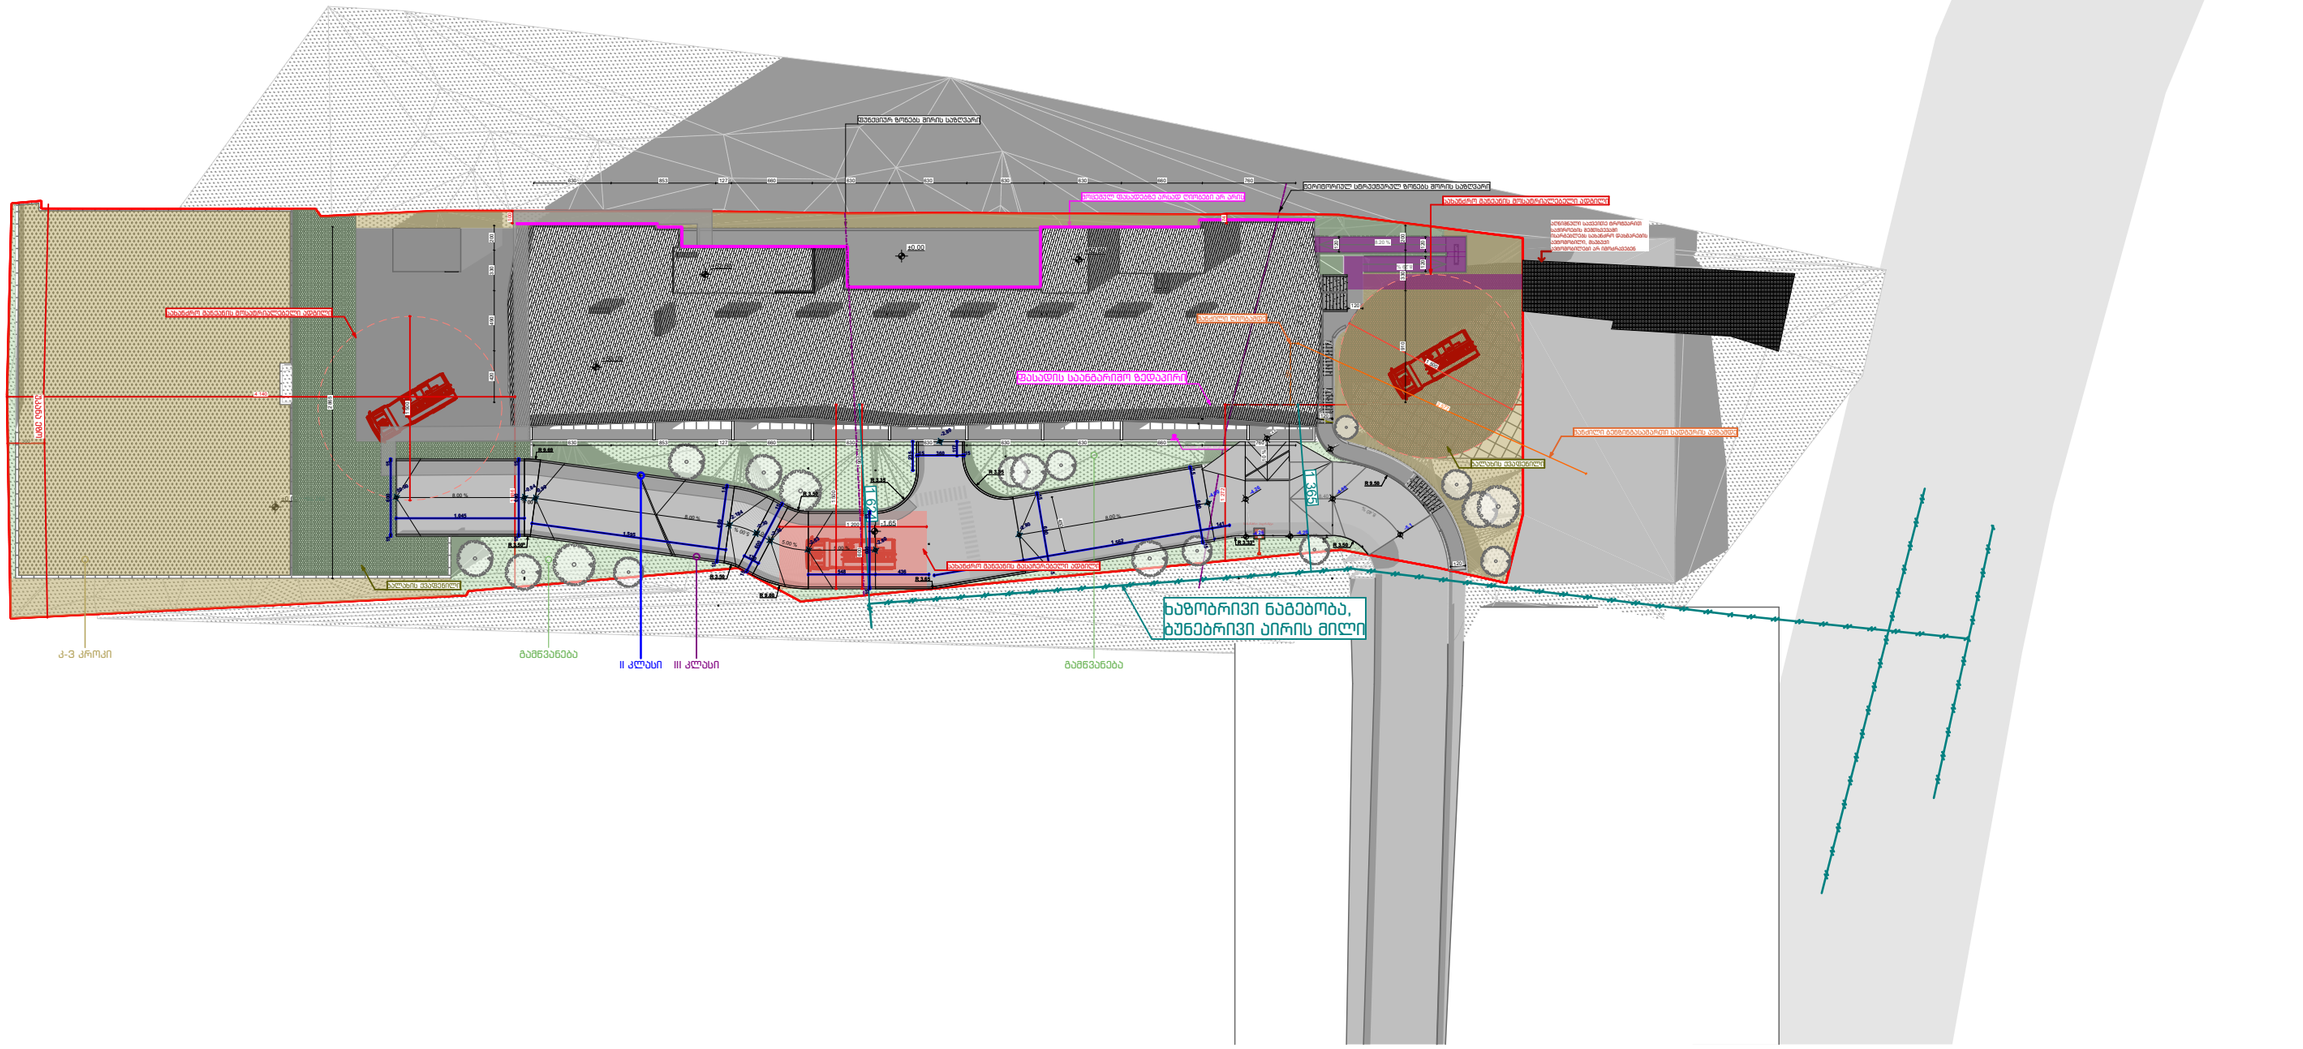

ექსპლიკაცია:	შენიშვნები:	დამკვეთი client company: შპს აუტო დოკა ს/კ206027262	მისამართი: Address: ქ.თბილისი,ჯავახეთის ქუჩა,№134 ს/კ 01.19.36.012.030	საპროექტო ორგანიზაცია Company name: TBILQALAQPROEQTI თბილქალაქპროექტი	გვერდის დასახელება: გენგეგმა
	ზომები მოცემულია სანტიმეტრებში ნიშნულები მოცემულია მეტრებში	პროექტის დასახელება Job Title: მრავალფუნქციური კომპლექსი		წყნეთის გზატკეცილი #52 თბილისი საქართველო	
		პროექტის აღწერა Project Description: არქიტექტურული პროექტი			მასშტაბი: Drawing Scale: 1:500 · ფურცლის ზომა: A3 · თარიღი: Date: 2026 · პროექტის სტატუსი Project Status · გვერდი Page: A.04.1 · გვერდების რაოდენობა Pages

	გვარი	ხელმოწერა
დირექტორი	ლ.ხუხაშვილი	
მთ. არქიტექტორი	კ.ხვედელიძე	
მთ. არქიტექტორი		
არქიტექტორი		
არქიტექტორი	მ. გეგეშიძე	