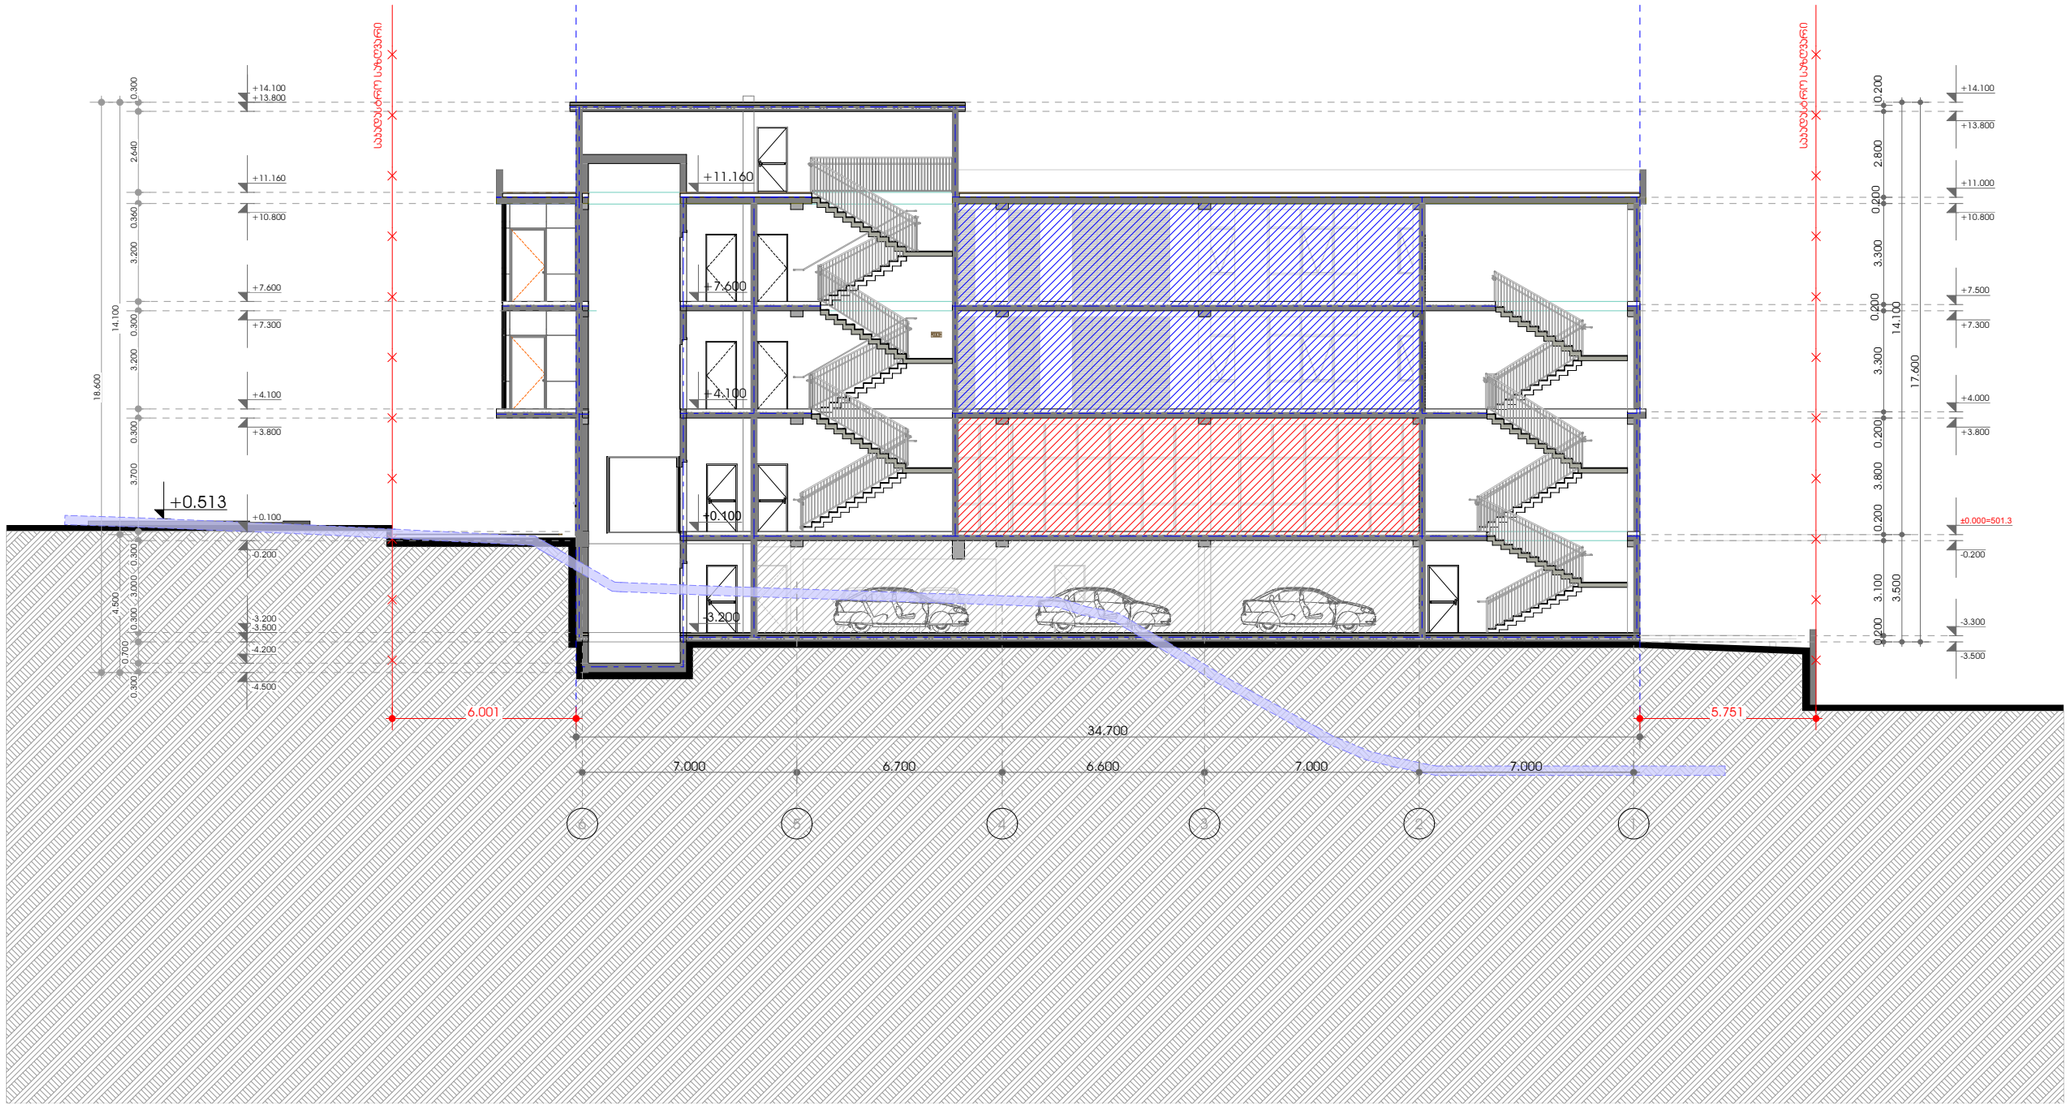

დამკვეთი:

შპს "იინ დეველოპმენტი +"

შემსრულებელი:

New City Development

შპს "ნიუ სითი დეველოფმენთ"
ს/ნ 205249248

მისამართი: საქართველო. თბილისი
საკანდელიძის N6
ტელეფონი: 551 77 88 88
ელ.ფოსტა: info@ncd.ge

პროექტის სახელწოდება:

კომერციული შენობა

მისამართი:
ქალაქი თბილისი, სოფელი დიღომი
ს/კ 01.10.07.007.175

ნახაზების დასახელება:

ჭრილი 6-1

თანამდებობა	გვარი	ხელმოწერა
დირექტორი	ვ.პაპავაძე	
არქიტექტორი	ე.მახარაძე	

მასშტაბი	1:200		
ფორმატი	A-3		
თარიღი	2026		ა-A.02.3

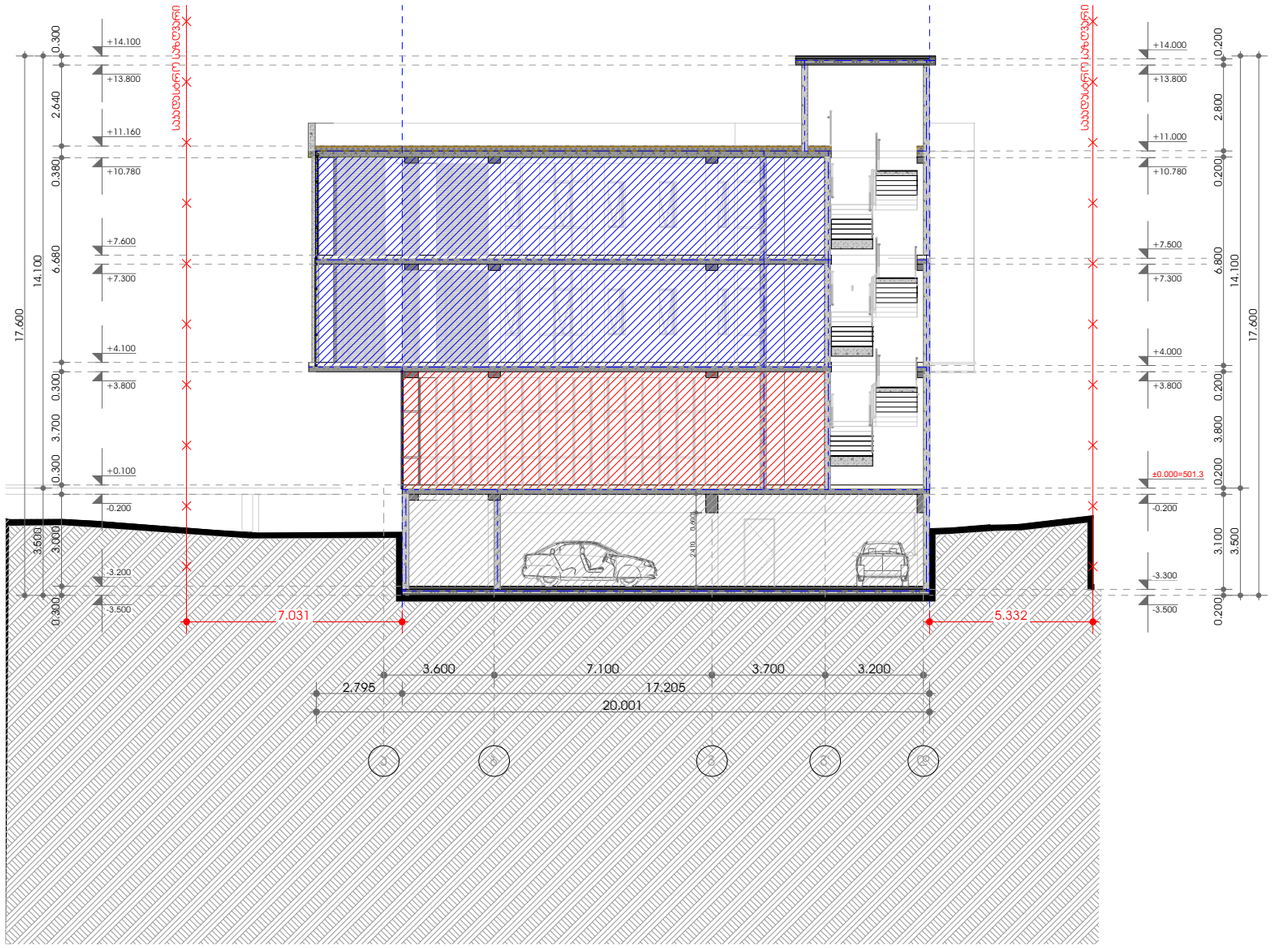

დამკვეთი:

შპს "ინნ დეველოპმენტი +"

შემსრულებელი:

New City Development

შპს "ნიუ სითი დეველოფმენთ"
ს/ნ 205249248

მისამართი: საქართველო. თბილისი
საკანდელიძის N6
ტელეფონი: 551 77 88 88
ელ.ფოსტა: info@ncd.ge

პროექტის სახელწოდება:

კომერციული შენობა

მისამართი:
ქალაქი თბილისი, სოფელი დიღომი
ს/კ 01.10.07.007.175

ნახაზების დასახელება:

ჭრილი ა-დ

თანამდებობა	გვარი	ხელმოწერა
დირექტორი	ვ.პაპავაძე	
არქიტექტორი	ე.მახარაძე	

მასშტაბი	1:200		
ფორმატი	A-3		
თარიღი	2026		ა-A.02.2

კიბის უჯრედი №1

ნიშ. ±0,000,+4.10 მ. 1:100

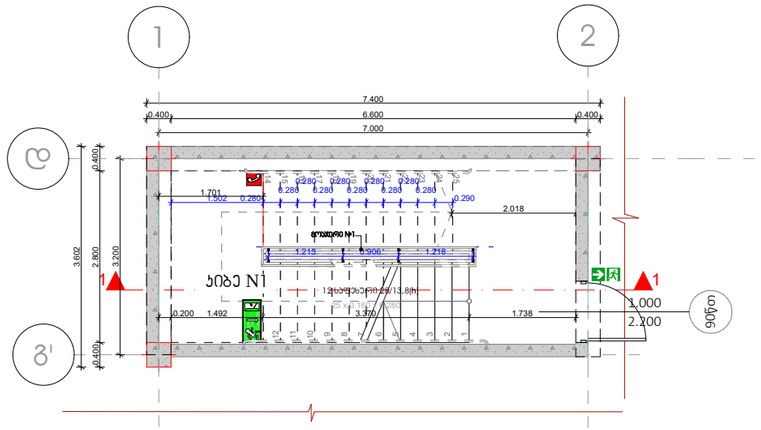

კიბის უჯრედი №1 მ. 1:100

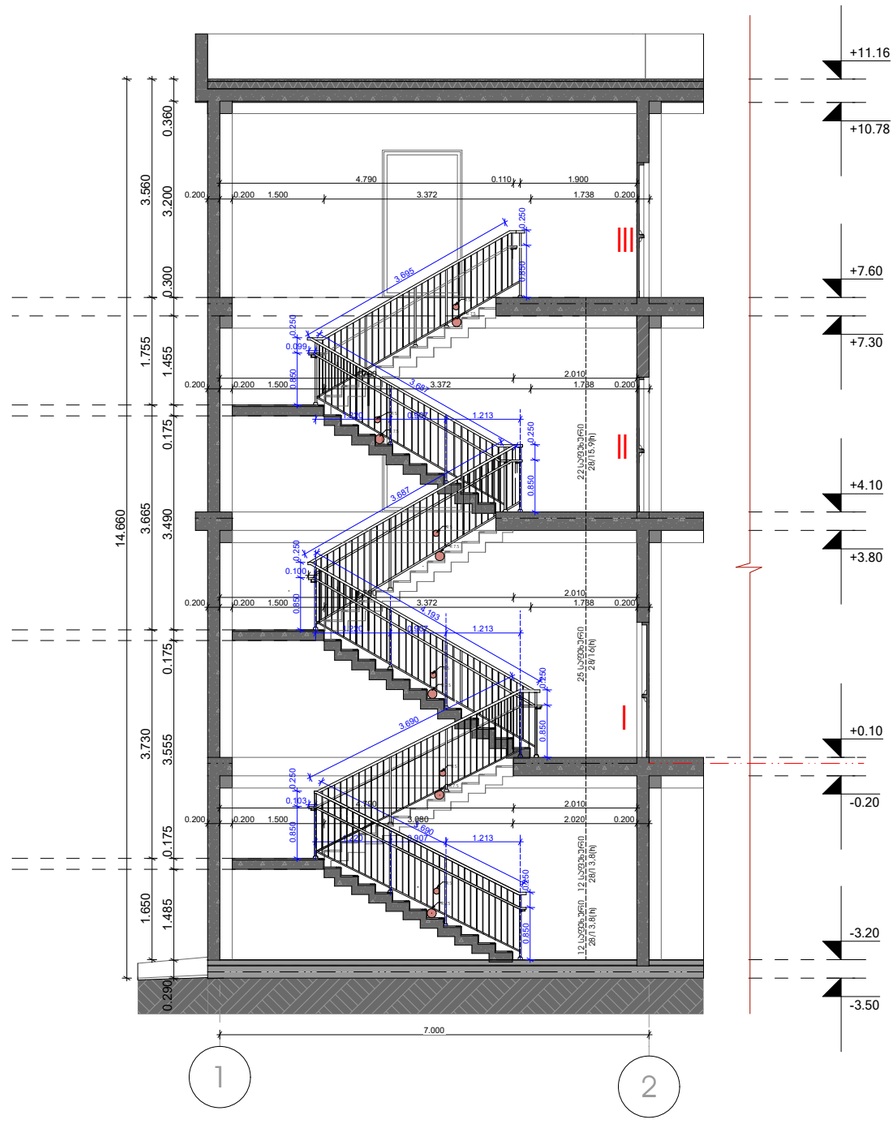

დამკვეთი:

შპს "ინნ დეველოპმენტი +"

შემსრულებელი:

New City Development

შპს "ნიუ სითი დეველოფმენთ"
ს/ნ 205249248

მისამართი: საქართველო. თბილისი
საკანდელიძის N6
ტელეფონი: 551 77 88 88
ელ.ფოსტა: info@ncd.ge

პროექტის სახელწოდება:

კომერციული შენობა

მისამართი:
ქალაქი თბილისი, სოფელი დიღომი
ს/კ 01.10.07.007.175

ნახაზების დასახელება:

კიბის დეტალი

თანამდებობა	გვარი	ხელმოწერა
დირექტორი	ვ.პაპავაძე	
არქიტექტორი	ე.მახარაძე	

მასშტაბი	1:100		
ფორმატი	A-3		
თარიღი	2026		ა-A.09

კიბის უჯრედი №2

ნიშ. ±0,000,+4.10 მ. 1:100

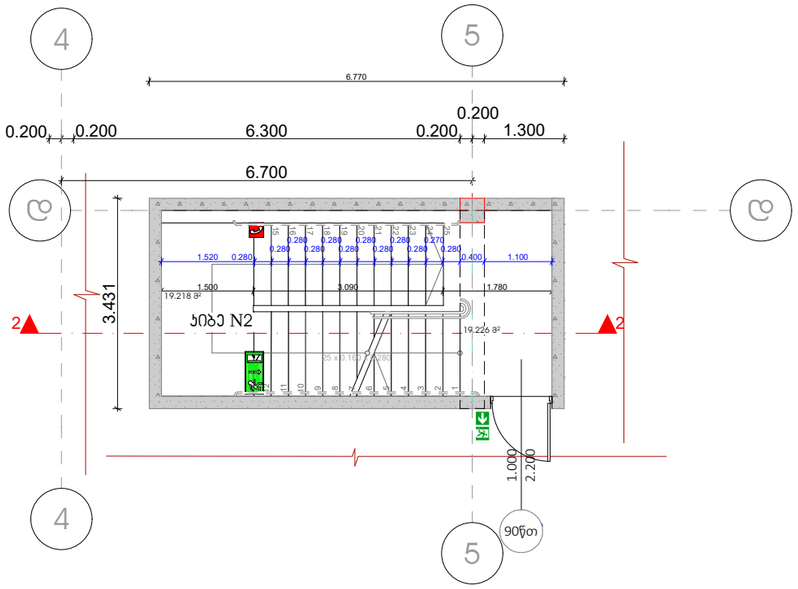

კიბის უჯრედი №2 მ. 1:100

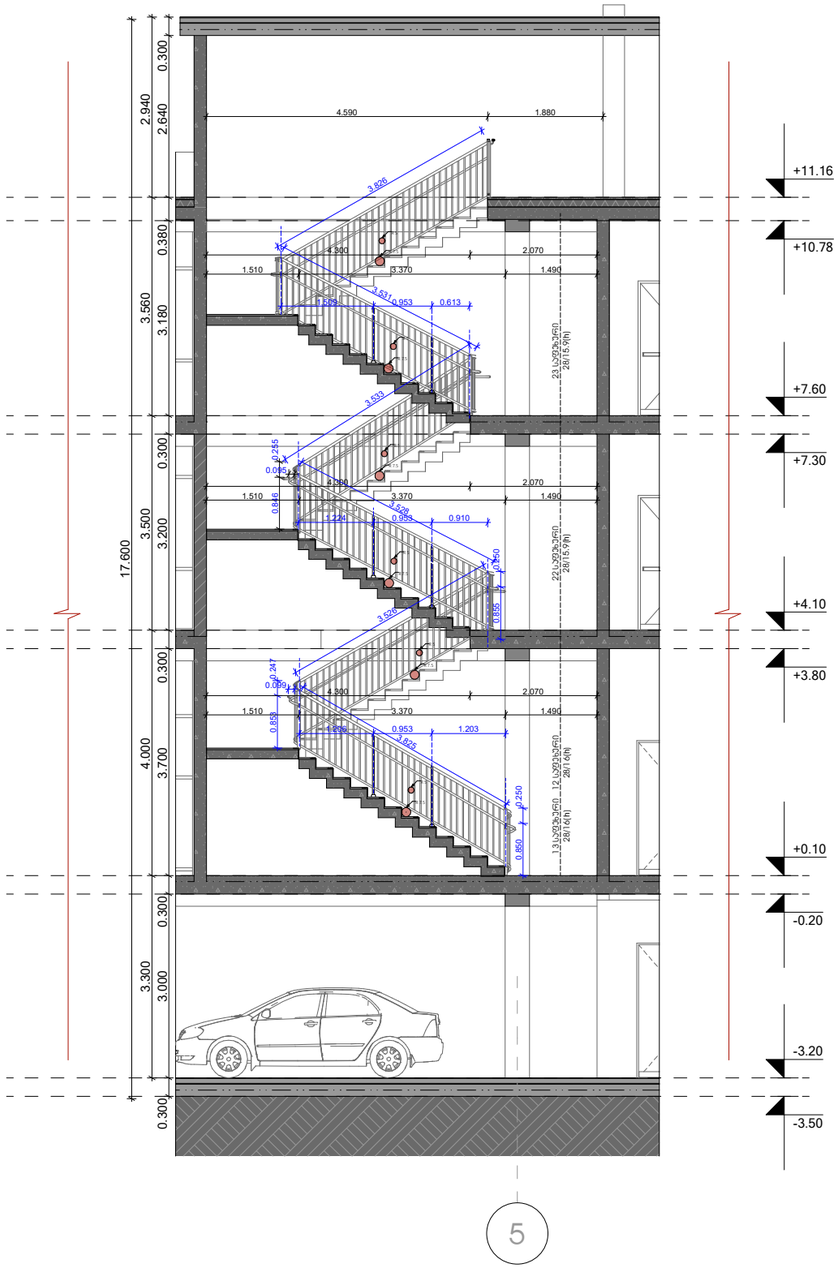

დამკვეთი:

შპს "ინნ დეველოპმენტი +"

შემსრულებელი:

New City Development

შპს "ნიუ სითი დეველოფმენთ"
ს/ნ 205249248

მისამართი: საქართველო. თბილისი
საკანდელიძის N6
ტელეფონი: 551 77 88 88
ელ.ფოსტა: info@ncd.ge

პროექტის სახელწოდება:

კომერციული შენობა

მისამართი:
ქალაქი თბილისი, სოფელი დიღომი
ს/კ 01.10.07.007.175

ნახაზების დასახელება:

კიბის დეტალი

თანამდებობა	გვარი	ხელმოწერა
დირექტორი	ვ.პაპავაძე	
არქიტექტორი	ე.მახარაძე	

მასშტაბი	1:100		
ფორმატი	A-3		
თარიღი	2026		ა-A.09

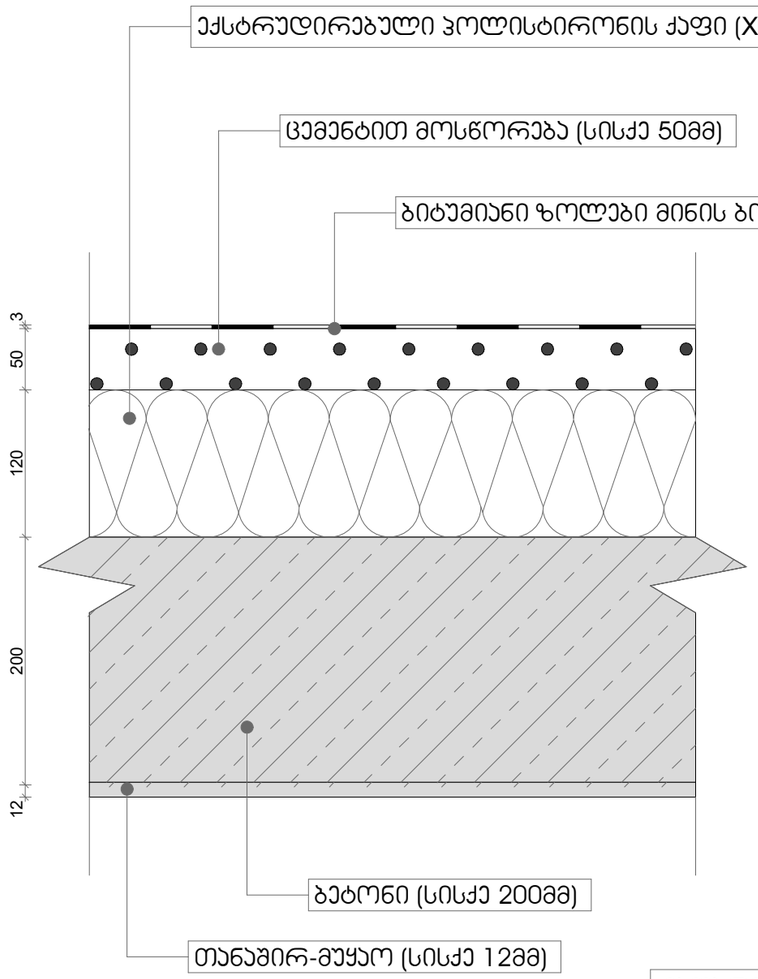

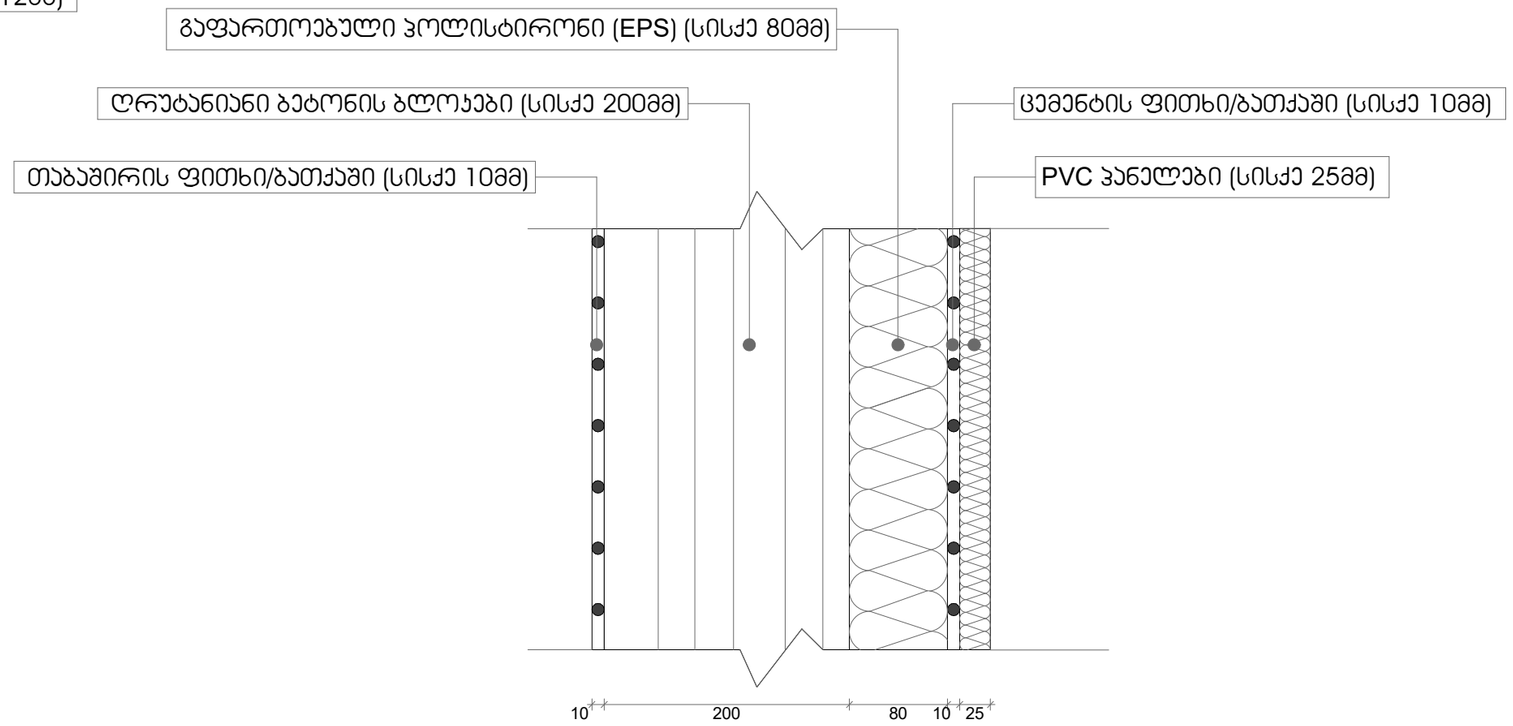

მასშტაბი 1:5

დამკვეთი:
შპს "ინნ დეველოპმენტი +"

შემსრულებელი:
New City Development
შპს "ნიუ სითი დეველოფმენთ"
ს/ნ 205249248

მისამართი: საქართველო. თბილისი
საკანდელიძის N6
ტელეფონი: 551 77 88 88
ელ.ფოსტა: info@ncd.ge

პროექტის სახელწოდება:
კომერციული შენობა

მისამართი:
ქალაქი თბილისი, სოფელი დიღომი
ს/კ 01.10.07.007.175

ნახაზების დასახელება:
კვანძები

თანამდებობა	გვარი	ხელმოწერა
დირექტორი	ვ.პაპავაძე	
არქიტექტორი	ე.მახარაძე	
შეასრულა		
შეასრულა		

მასშტაბი	1:100		
ფორმატი	A-3		
თარიღი	2026		ა-A.03

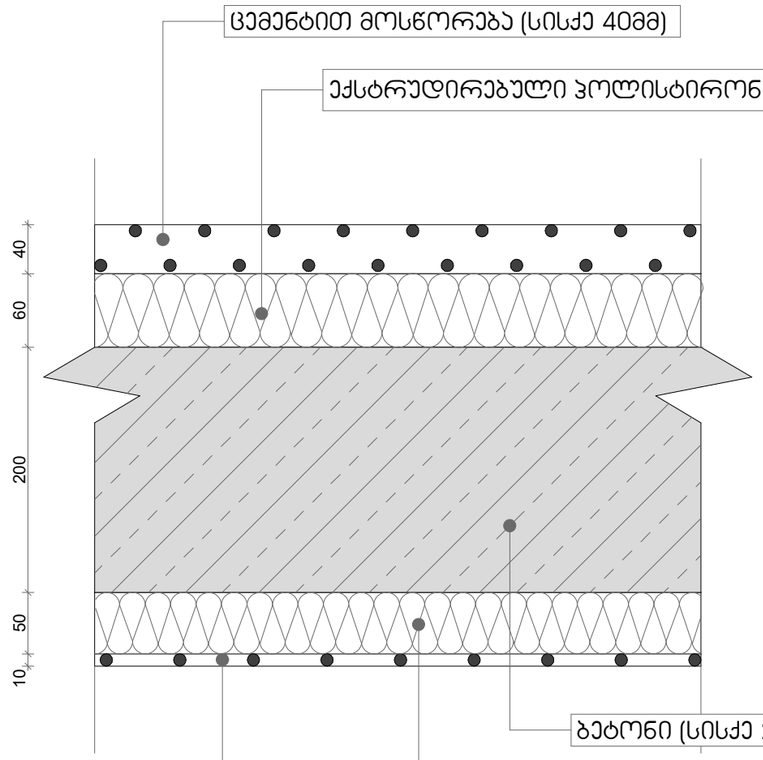

იატაკი პარკინგზე

მასშტაბი 1:5

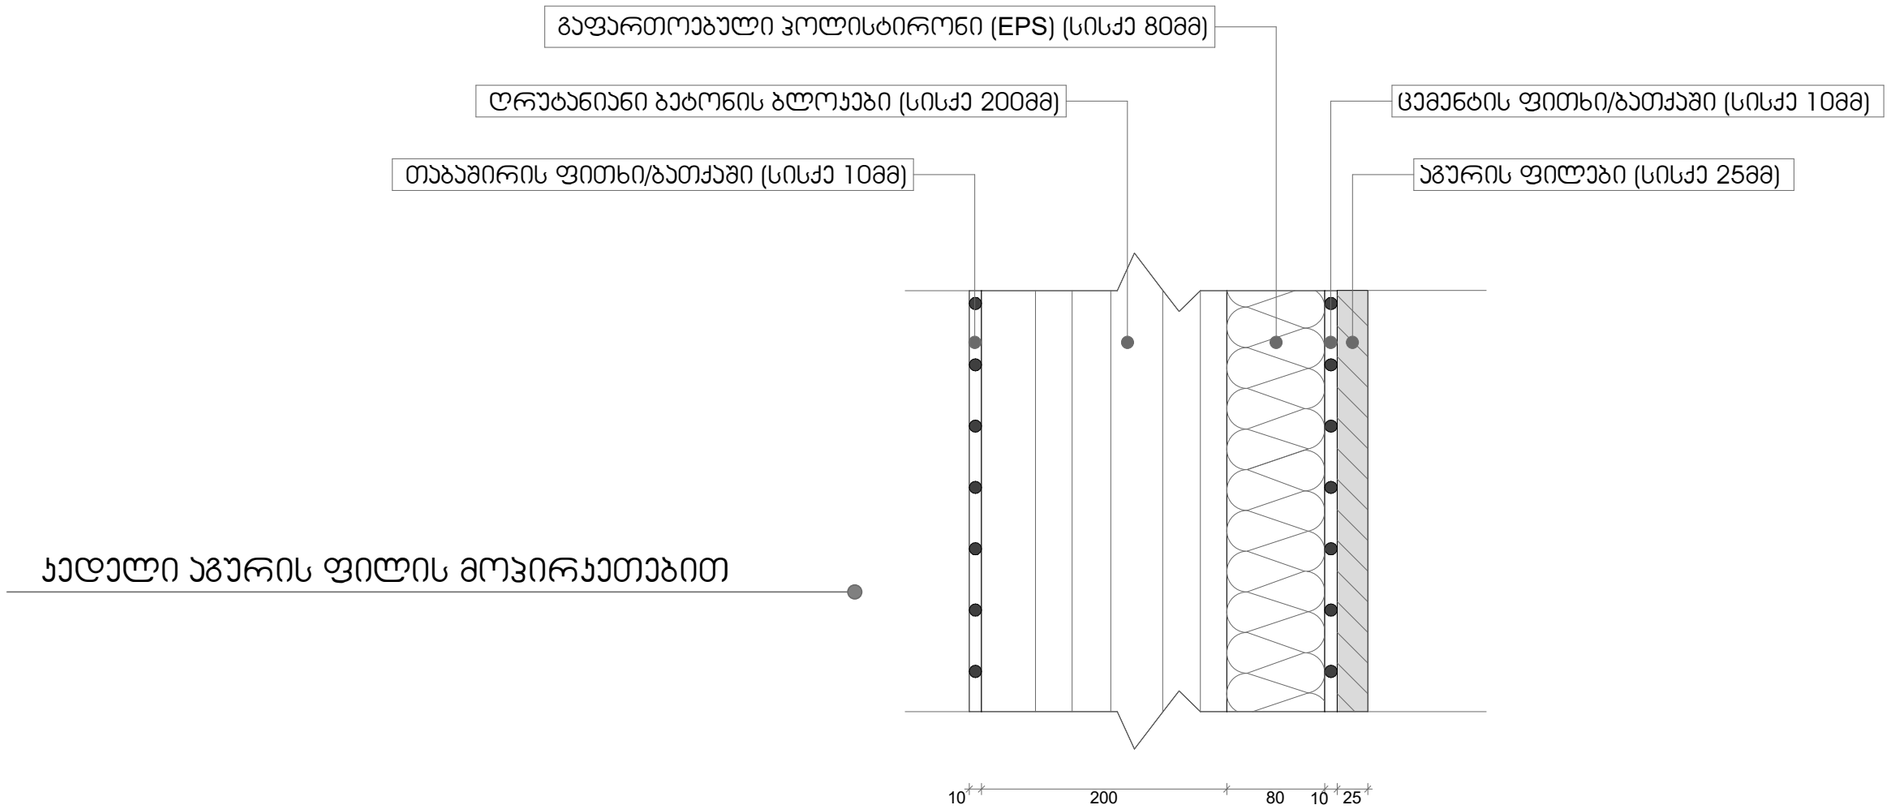

ქედელი აგურის ფილის მოპირკეთებით

დამკვეთი:
შპს "ინნ დეველოპმენტი +"

შემსრულებელი:
შპს "ნიუ სითი დეველოფმენთ"
ს/ნ 205249248

მისამართი: საქართველო. თბილისი
საკანდელიძის N6
ტელეფონი: 551 77 88 88
ელ.ფოსტა: info@ncd.ge

პროექტის სახელწოდება:
კომერციული შენობა

მისამართი:
ქალაქი თბილისი, სოფელი დიღომი
ს/კ 01.10.07.007.175

ნახაზების დასახელება:
კვანძები

თანამდებობა	გვარი	ხელმოწერა
დირექტორი	ვ.პაპავაძე	
არქიტექტორი	ე.მახარაძე	
შეასრულა		
შეასრულა		

მასშტაბი	1:100		
ფორმატი	A-3		
თარიღი	2026		ა-A.04