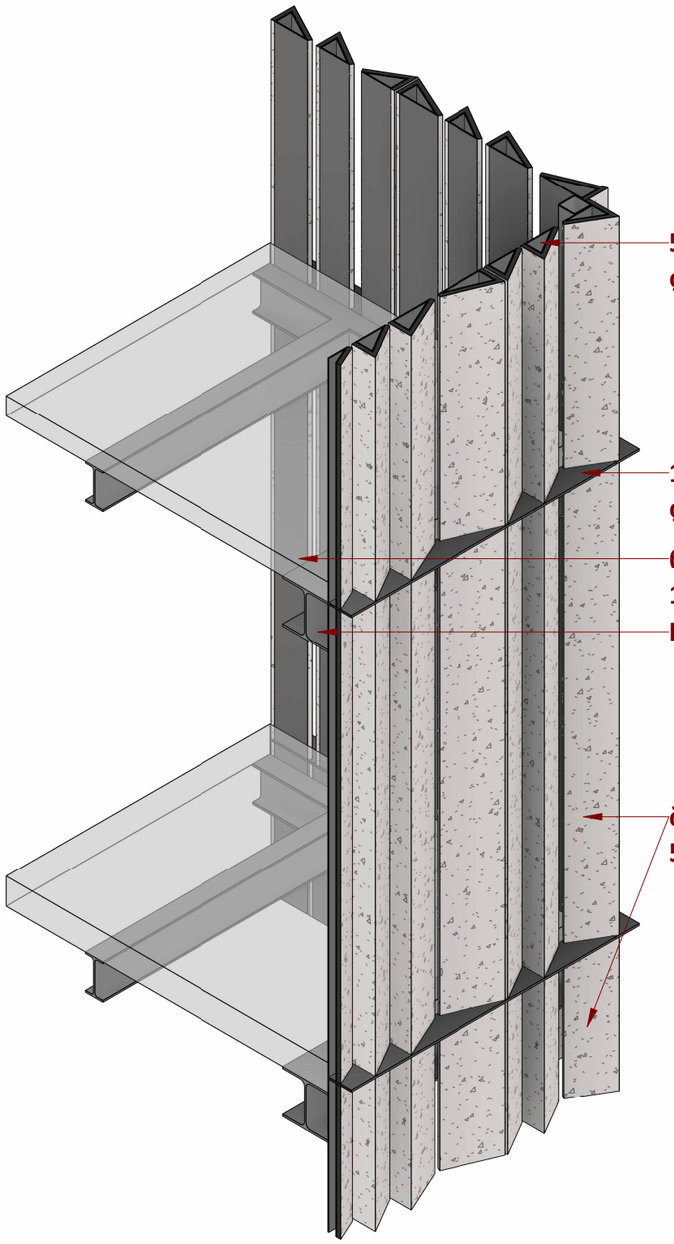
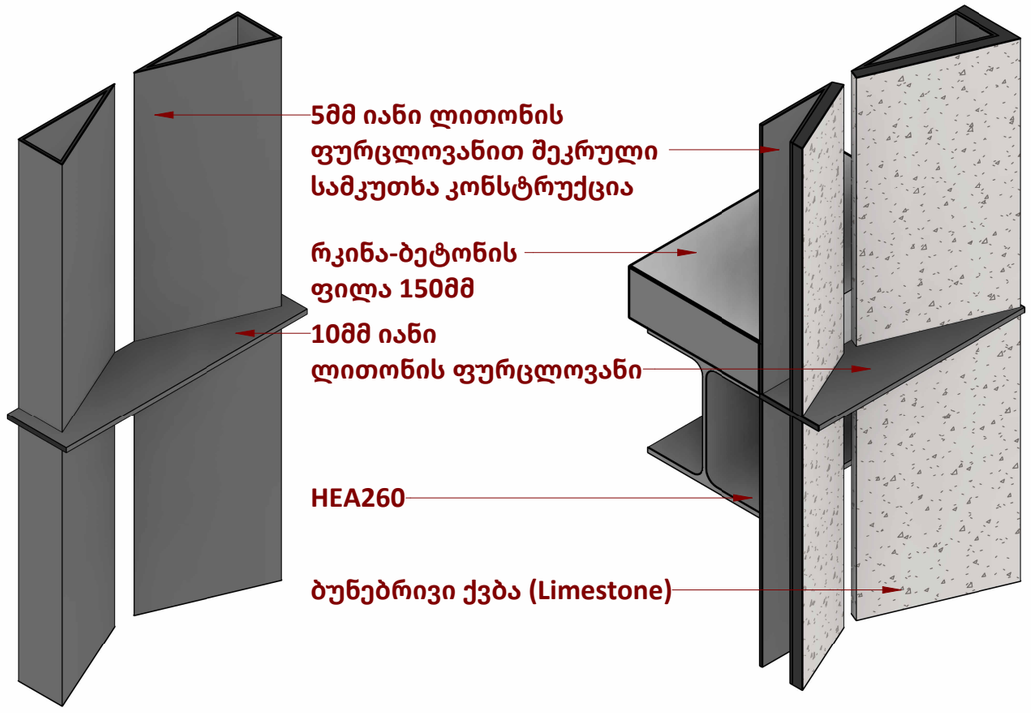
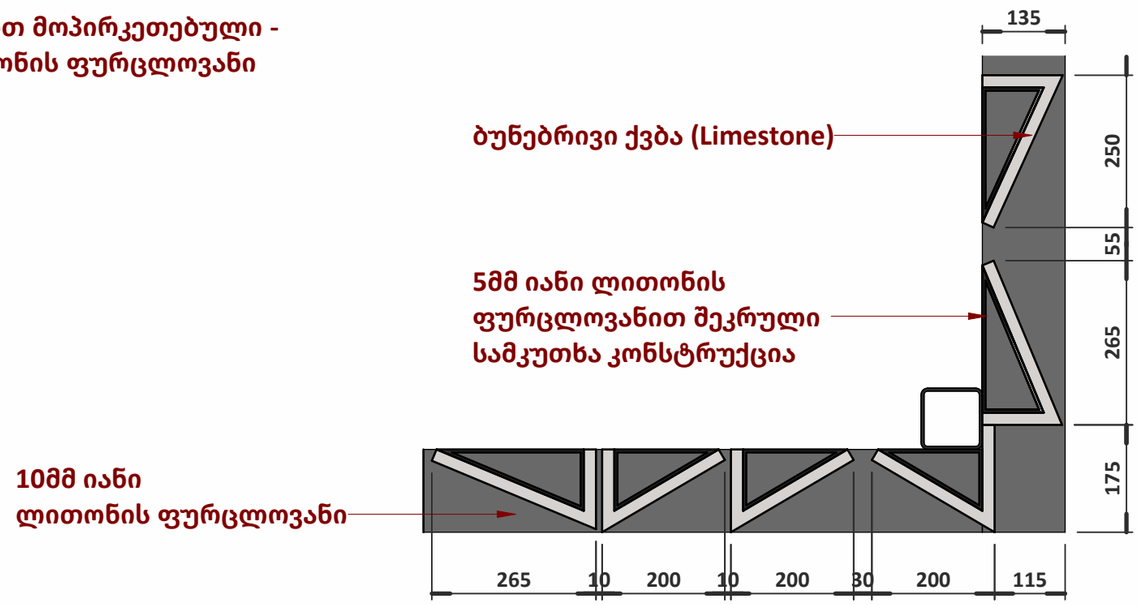



A3

# A304

**სათაური**

ფასადის დეტალები

NS Studio
0179 ბაზალეთის ქუჩა 3
ქ. თბილისი, საქართველო.
Tel: 593 27 88 58
info@nsstudio.ge

პროექტი
ქალაქ თბილისი, ვაჟა-ფშაველას
გამზ. #29,
ტექნიკური შენობა

12/16/2025 4:19:30 PM

Cad Dwg File: **Aversi Clinic**

ლუკა ჩაგანავა


ნინო ჭანტურია

დავით ბალავაძე

NS Studio

A300 | ფასადი 01

1:100 | ფასადები

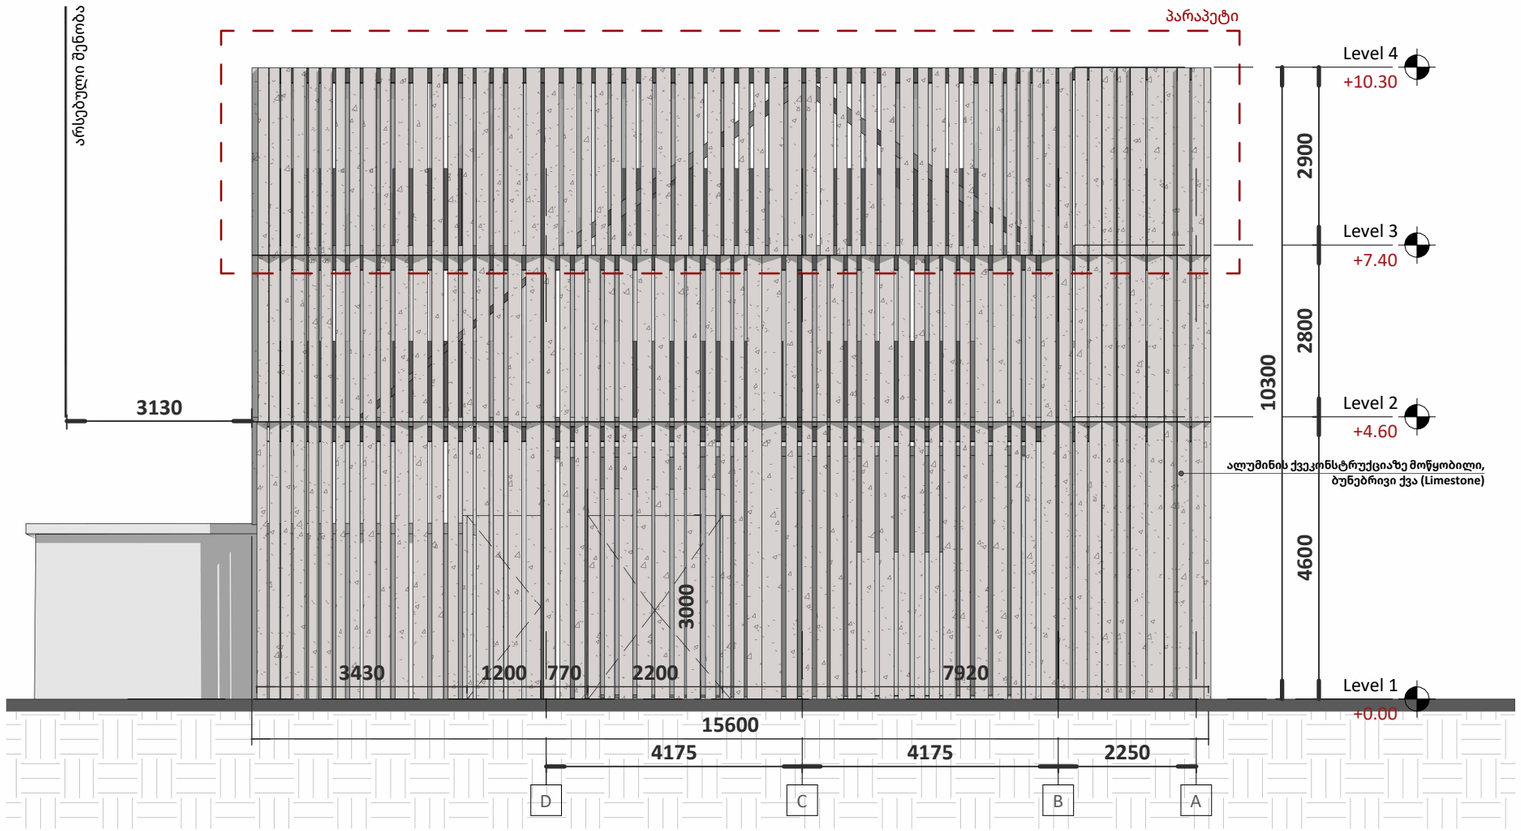


A3

# A300

**სათაური**

ფასადი 01

NS Studio
0179 ბაზალეთის ქუჩა 3
ქ. თბილისი, საქართველო.
Tel: 593 27 88 58
info@nsstudio.ge

პროექტი
ქალაქ თბილისი, ვაჟა-ფშაველას
გამზ. #29,
ტექნიკური შენობა

1/15/2026 2:24:34 PM

Cad Dwg File: **Aversi Clinic**

ლუკა ჩაგანავა


ნინო ჭანტურია

დავით ბალავაძე

NS Studio

A301 | ფასადი 02

1:100 ფასადები

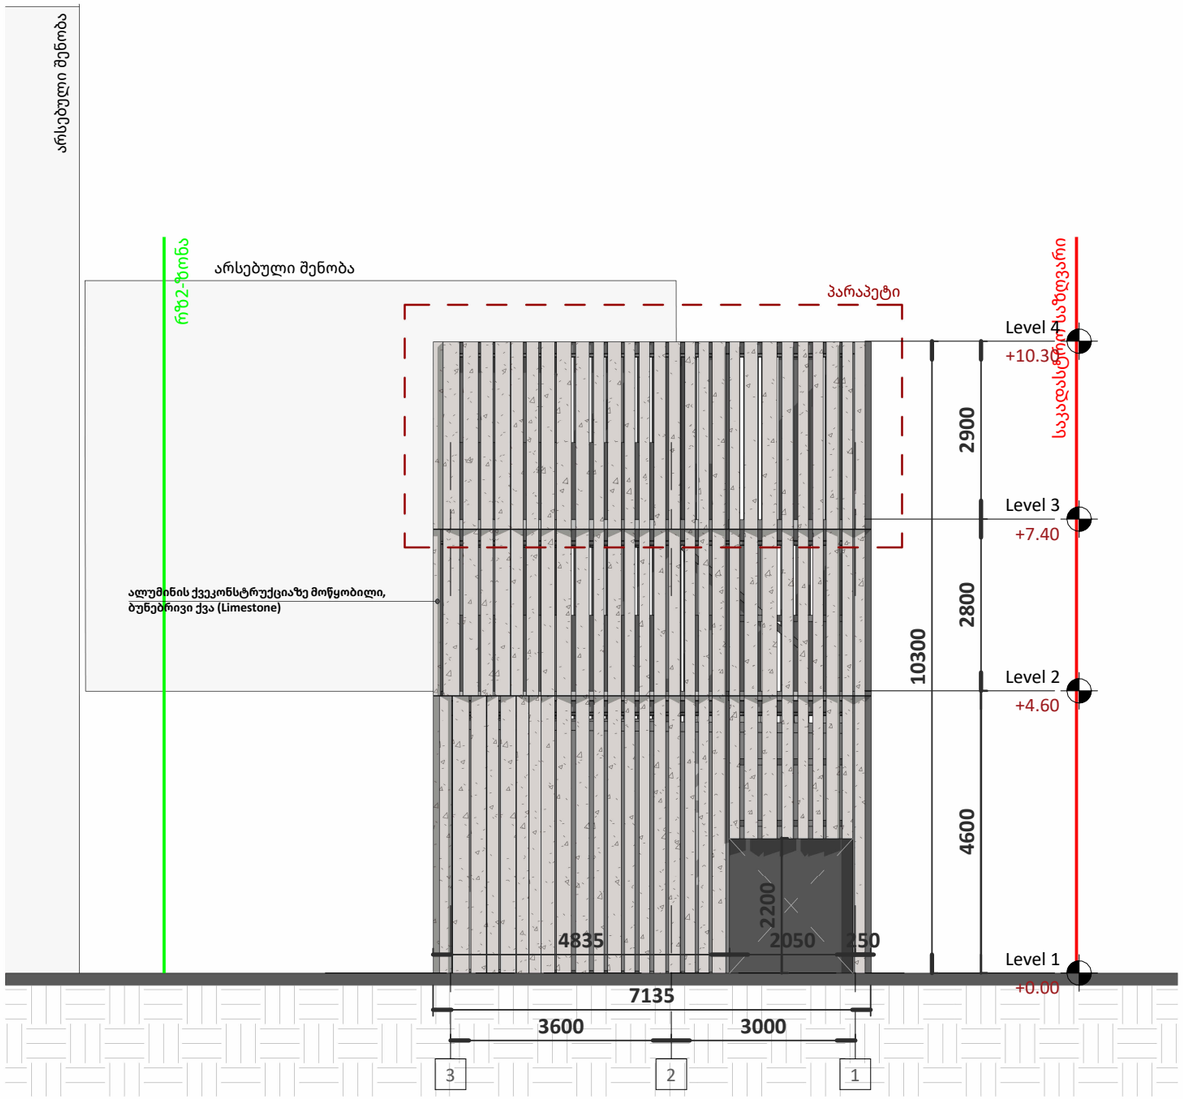


A3

# A301

**სათაური**

ფასადი 02

NS Studio
0179 ბაზალეთის ქუჩა 3
ქ. თბილისი, საქართველო.
Tel: 593 27 88 58
info@nsstudio.ge

პროექტი
ქალაქ თბილისი, ვაჟა-ფშაველას
გამზ. #29,
ტექნიკური შენობა

1/15/2026 2:24:37 PM

Cad Dwg File: **Aversi Clinic**


ლუკა ჩაგანავა

ნინო ჭანტურია

დავით ბალავაძე

NS Studio

A302 | ფასადი 03
1:100 | ფასადები

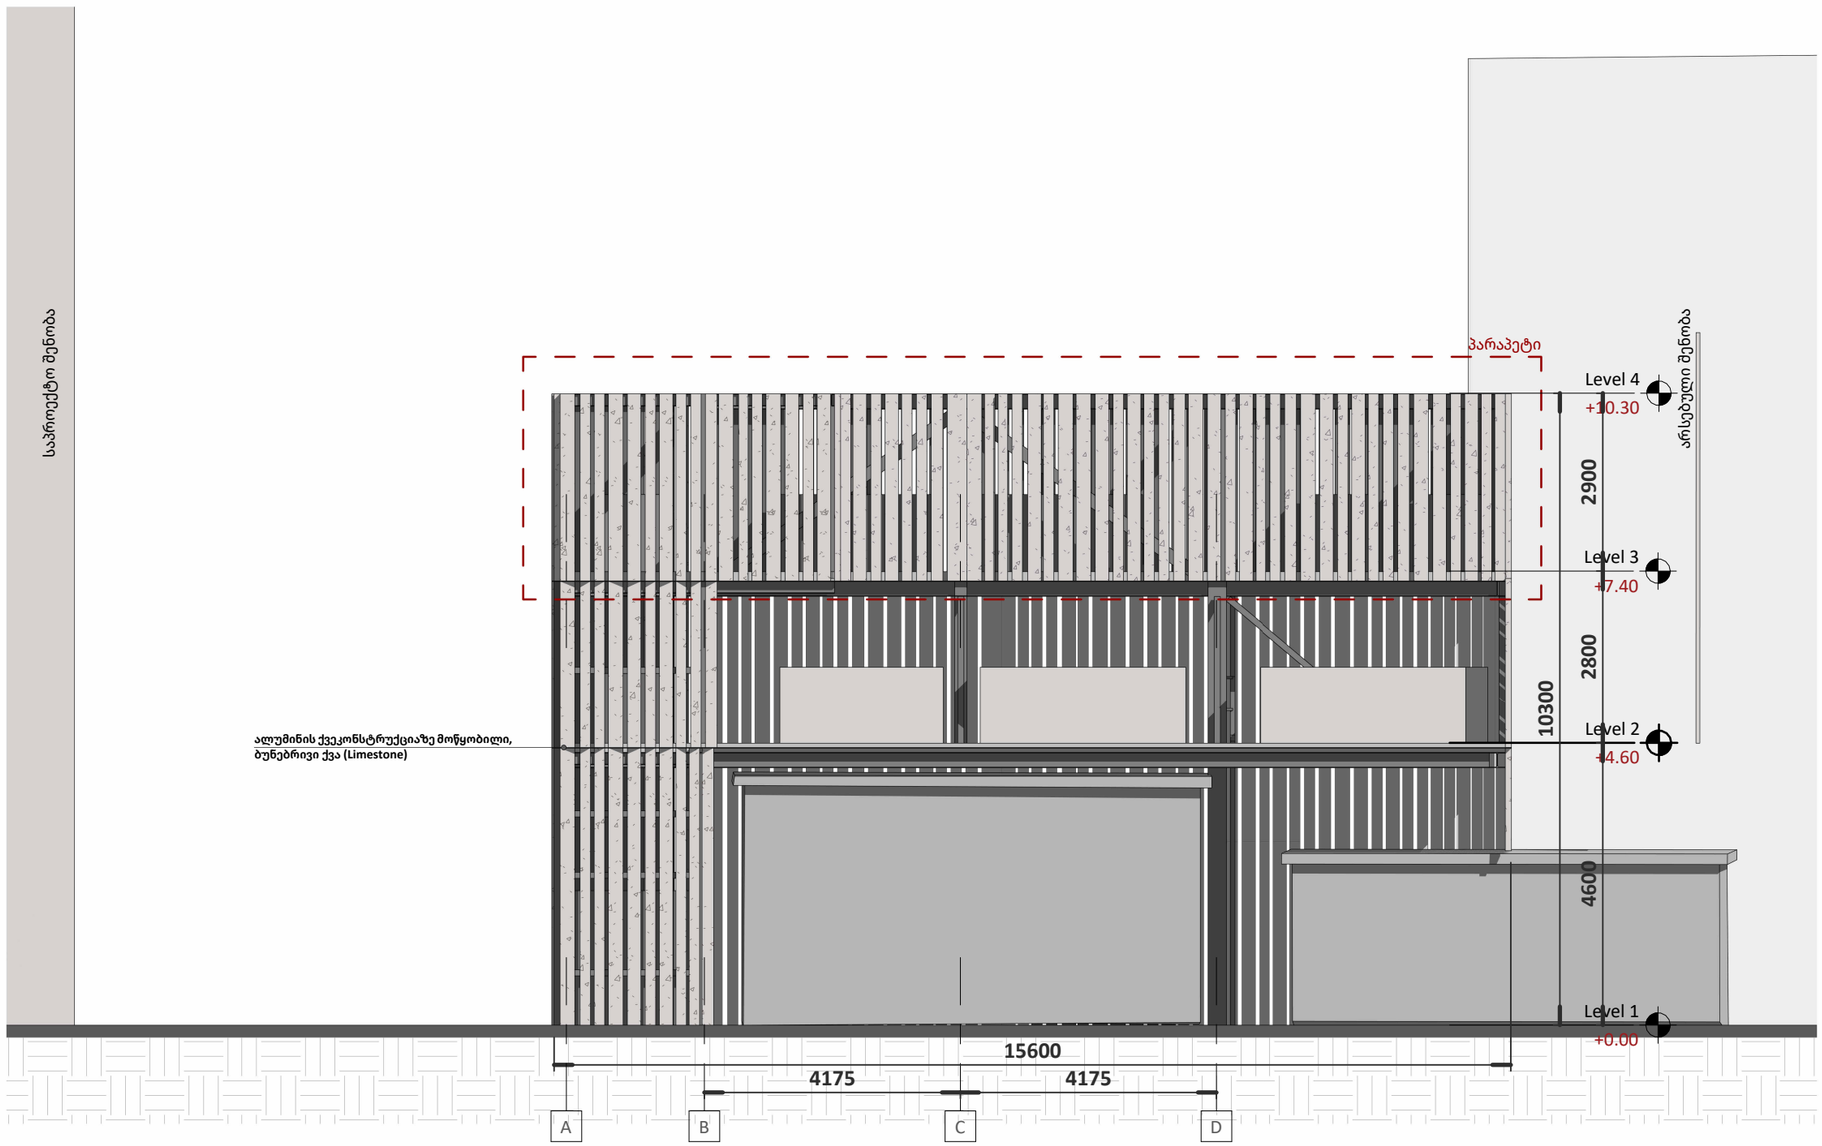


A3

# A302

**სათაური**

ფასადი 03

NS Studio
0179 ბაზალეთის ქუჩა 3
ქ. თბილისი, საქართველო.
Tel: 593 27 88 58
info@nsstudio.ge

პროექტი
ქალაქ თბილისი, ვაჟა-ფშაველას
გამზ. #29,
ტექნიკური შენობა

1/15/2026 2:24:42 PM

Cad Dwg File: **Aversi Clinic**

ლუკა ჩაგანავა


ნინო ჭანტურია

დავით ბალავაძე

NS Studio

A303 | ფასადი 04

1:100 | ფასადები

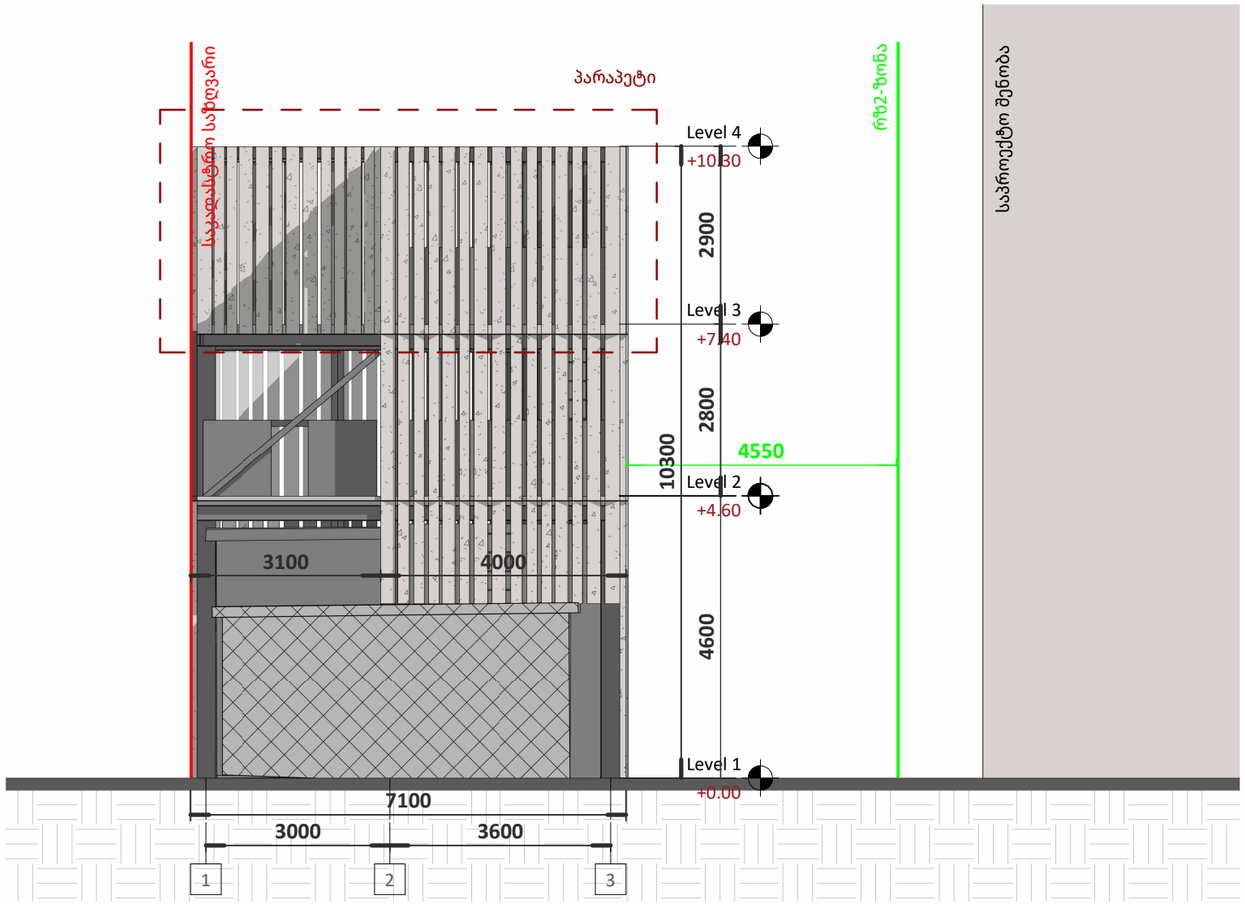


A3

# A303

**სათაური**

ფასადი 04

NS Studio
0179 ბაზალეთის ქუჩა 3
ქ. თბილისი, საქართველო.
Tel: 593 27 88 58
info@nsstudio.ge

პროექტი
ქალაქ თბილისი, ვაჟა-ფშაველას გამზ. #29,
ტექნიკური შენობა

1/15/2026 2:24:46 PM

Cad Dwg File: **Aversi Clinic**

ლუკა ჩაგანავა

ნინო ჭანტურია

დავით ბალავაძე

NS Studio