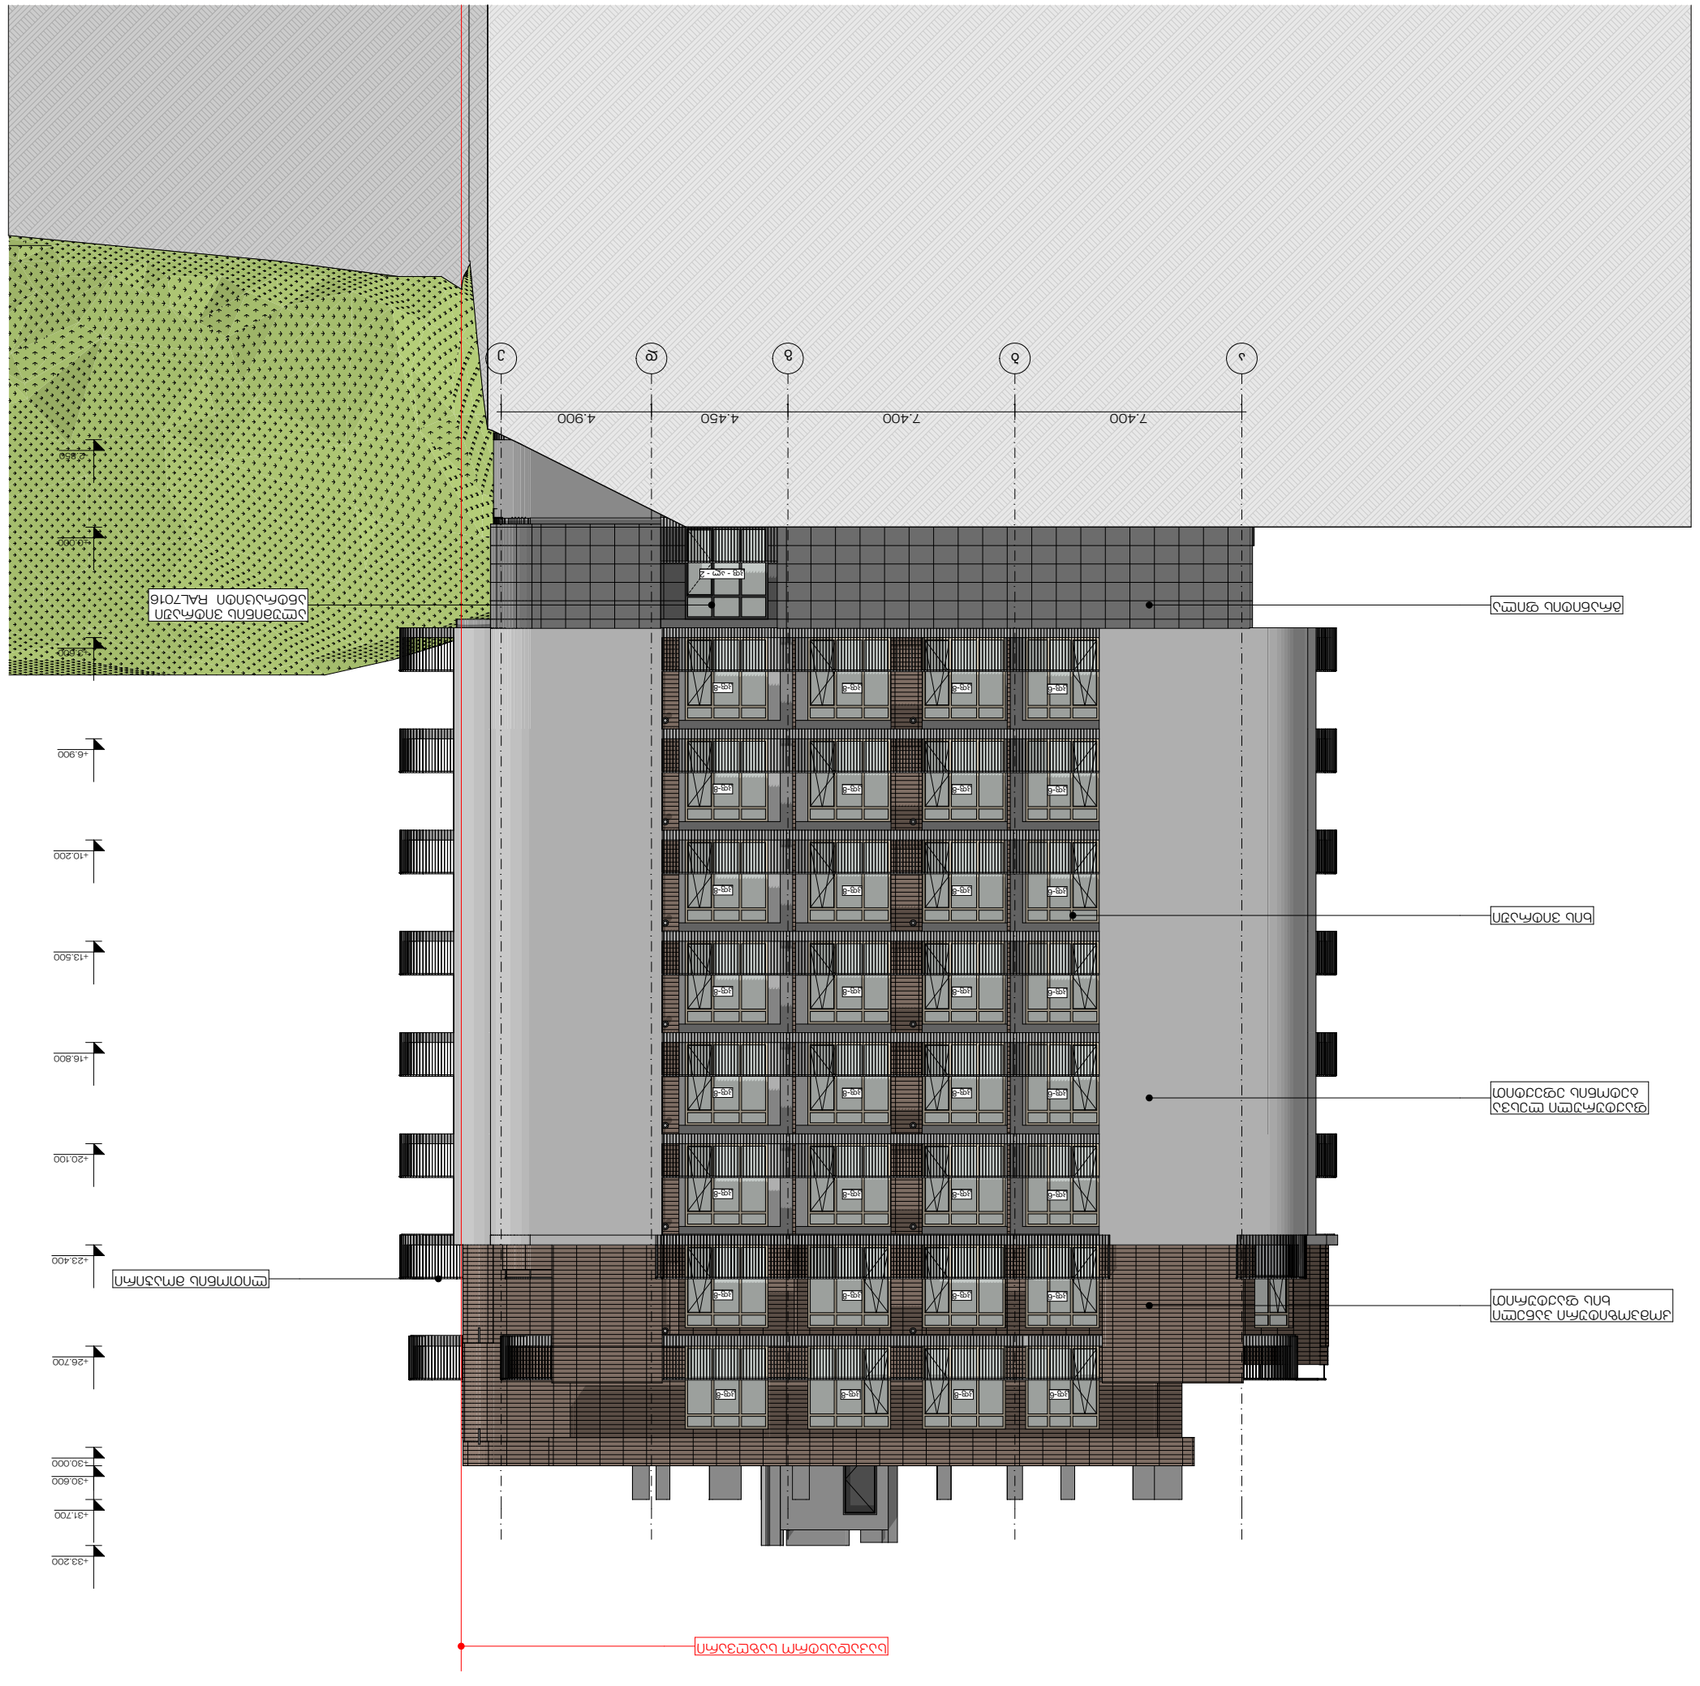

GSPublisherVersion 0.99.100.71900

- 2.850

±0.000

+3.600

+6.900

+10.200

+13.500

+16.800

+20.100

+23.400

+26.700

+30.000

+30.600

+31.700

+33.200

7.400 7.400 4.450 4.900

კფ - ალ - 2

კფ-6 კფ-8 კფ-8 კფ-8

კფ-6 კფ-8 კფ-8 კფ-8

კფ-6 კფ-8 კფ-8 კფ-8

კფ-6 კფ-8 კფ-8 კფ-8

კფ-6 კფ-8 კფ-8 კფ-8

კფ-6 კფ-8 კფ-8 კფ-8

კფ-6 კფ-8 კფ-8 კფ-8

კფ-6 კფ-8 კფ-8 კფ-8

ხის ვიტრაჟი

ალუმინის ვიტრაჟი
ანტრაციტი RAL7016

ლითონის მოაჯირი

კომპოზიტური პანელი
ხის ფაქტურით

გრანიტის ფილა

ფაქტურული ლესვა
ბეტონის ეფექტით

საკადასტრო საზღვარი

ა ბ გ დ ე

S

Elevation (1)

1:200

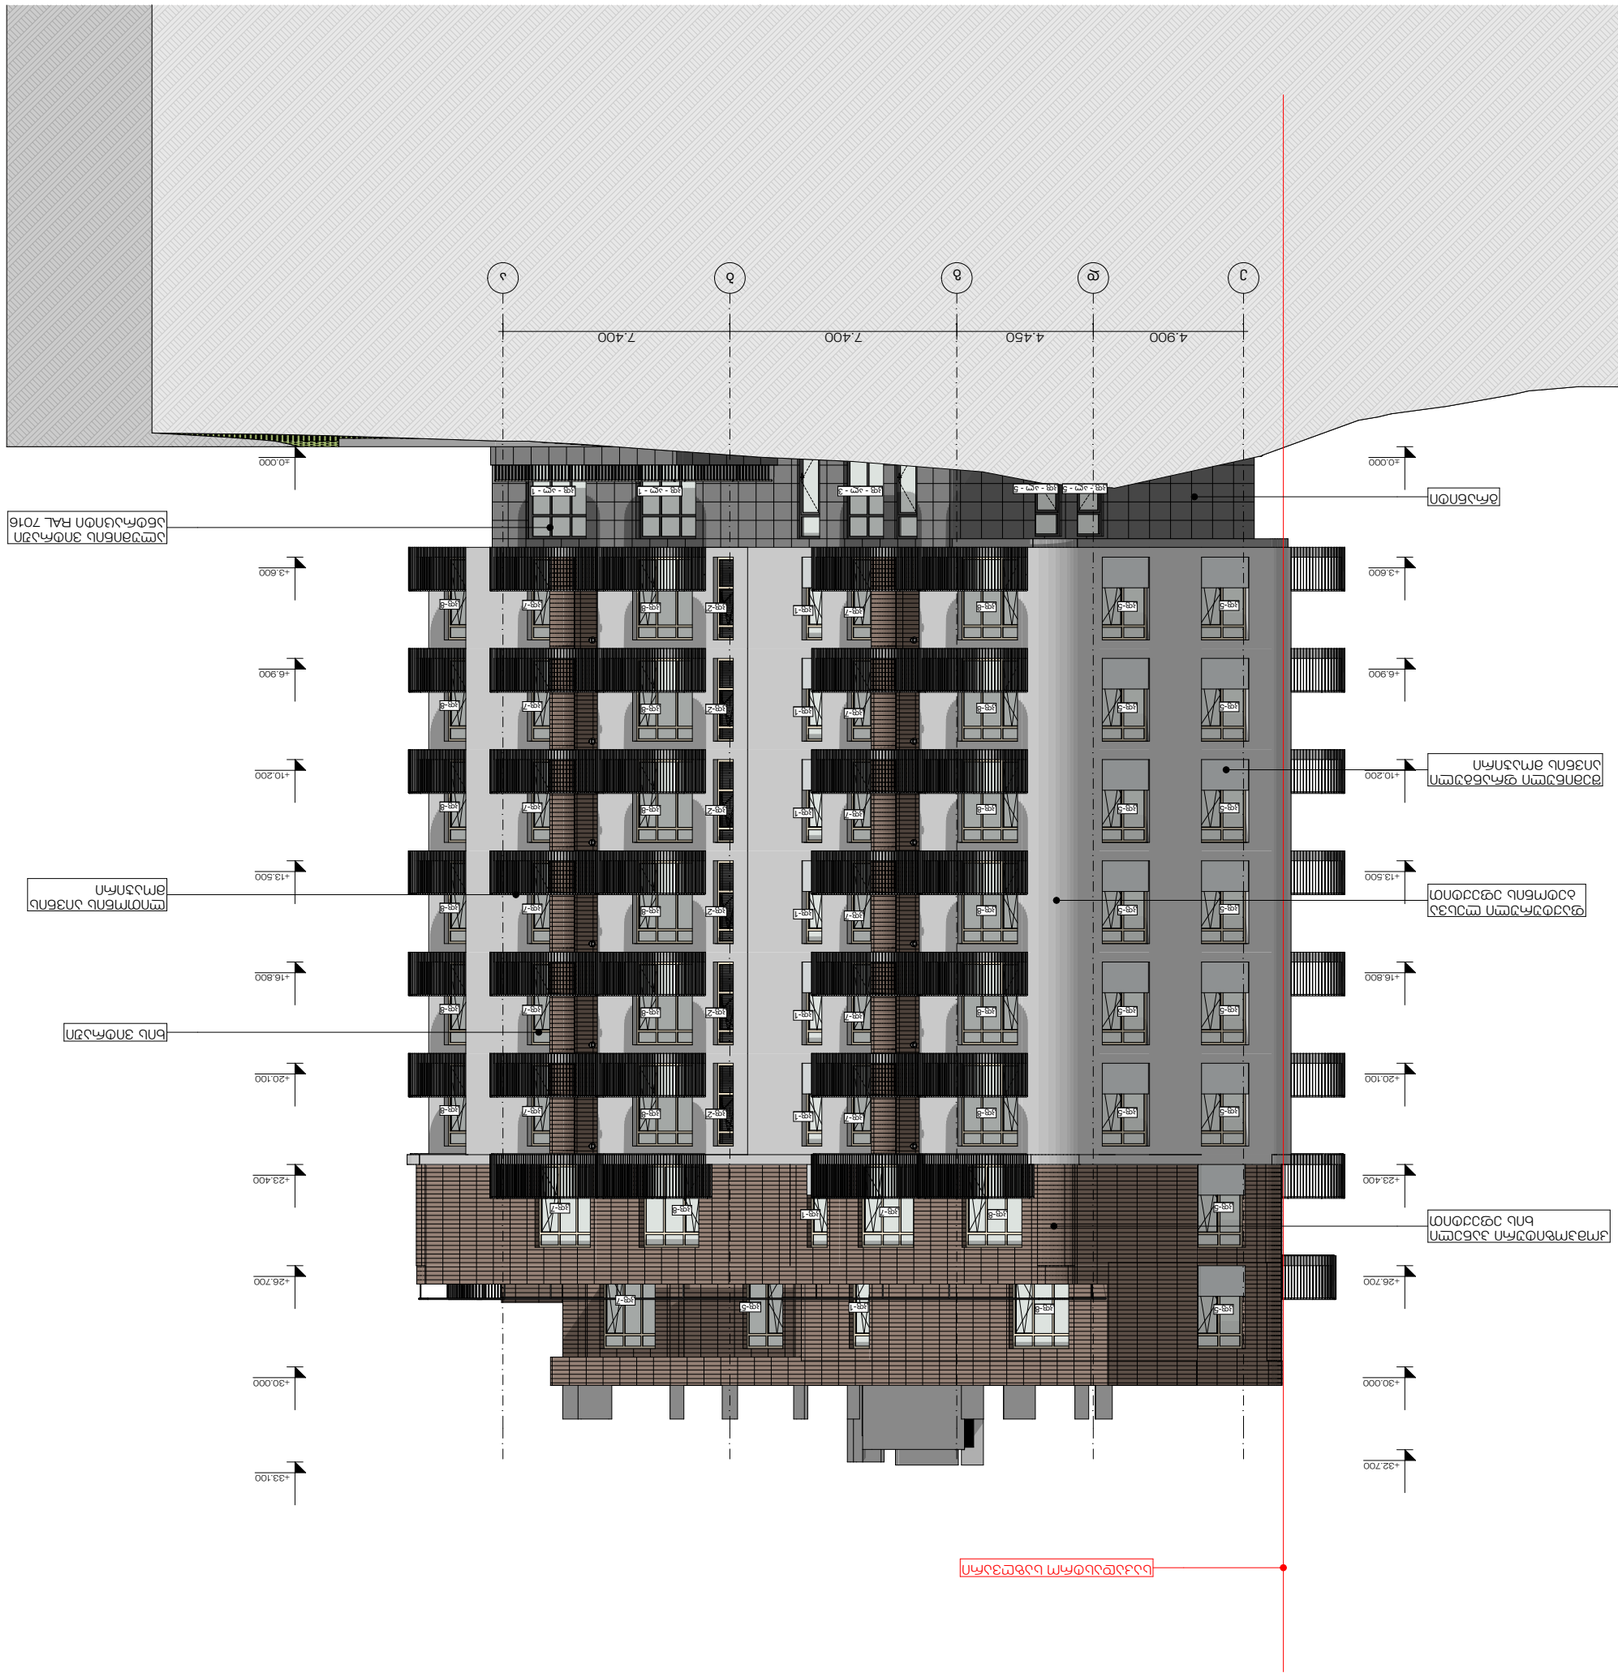

GSPublisherVersion 0.99.100.71900

±0.000

+3.600

+6.900

+10.200

+13.500

+16.800

+20.100

+23.400

+26.700

+30.000

+33.100

4.900 4.450 7.400 7.400

+32.700

±0.000

+3.600

+6.900

+10.200

+13.500

+16.800

+20.100

+23.400

+26.700

+30.000

კფ - ალ - 5

კფ - ალ - 3 კფ - ალ - 1 კფ - ალ - 1

კფ-5 კფ-5 კფ-8 კფ-7 კფ-1 კფ-2' კფ-8 კფ-7 კფ-8

კფ-5 კფ-5 კფ-8 კფ-7 კფ-1 კფ-2' კფ-8 კფ-7 კფ-8

კფ-5 კფ-5 კფ-8 კფ-7 კფ-1 კფ-2' კფ-8 კფ-7 კფ-8

კფ-5 კფ-5 კფ-8 კფ-7 კფ-1 კფ-2' კფ-8 კფ-7 კფ-8

კფ-5 კფ-5 კფ-8 კფ-7 კფ-1 კფ-2' კფ-8 კფ-7 კფ-8

კფ-5 კფ-5 კფ-8 კფ-7 კფ-1 კფ-2' კფ-8 კფ-7 კფ-8

კფ-5

კფ-8

კფ-8 კფ-7 კფ-1

კფ-5'

კფ-8

კფ-7

კფ-7

ფაქტურული ლესვა
ბეტონის ეფექტით

კომპოზიტური პანელი
ხის ეფექტით

შემინული ფრანგული
აივნის მოაჯირი

ლითონის აივნის
მოაჯირი

ხის ვიტრაჟი

საკადასტრო საზღვარი

ალუმინის ვიტრაჟი
ანტრაციტი RAL 7016

კფ - ალ - 5

კფ-5 კფ-1

გრანიტი

ე დ გ ბ ა

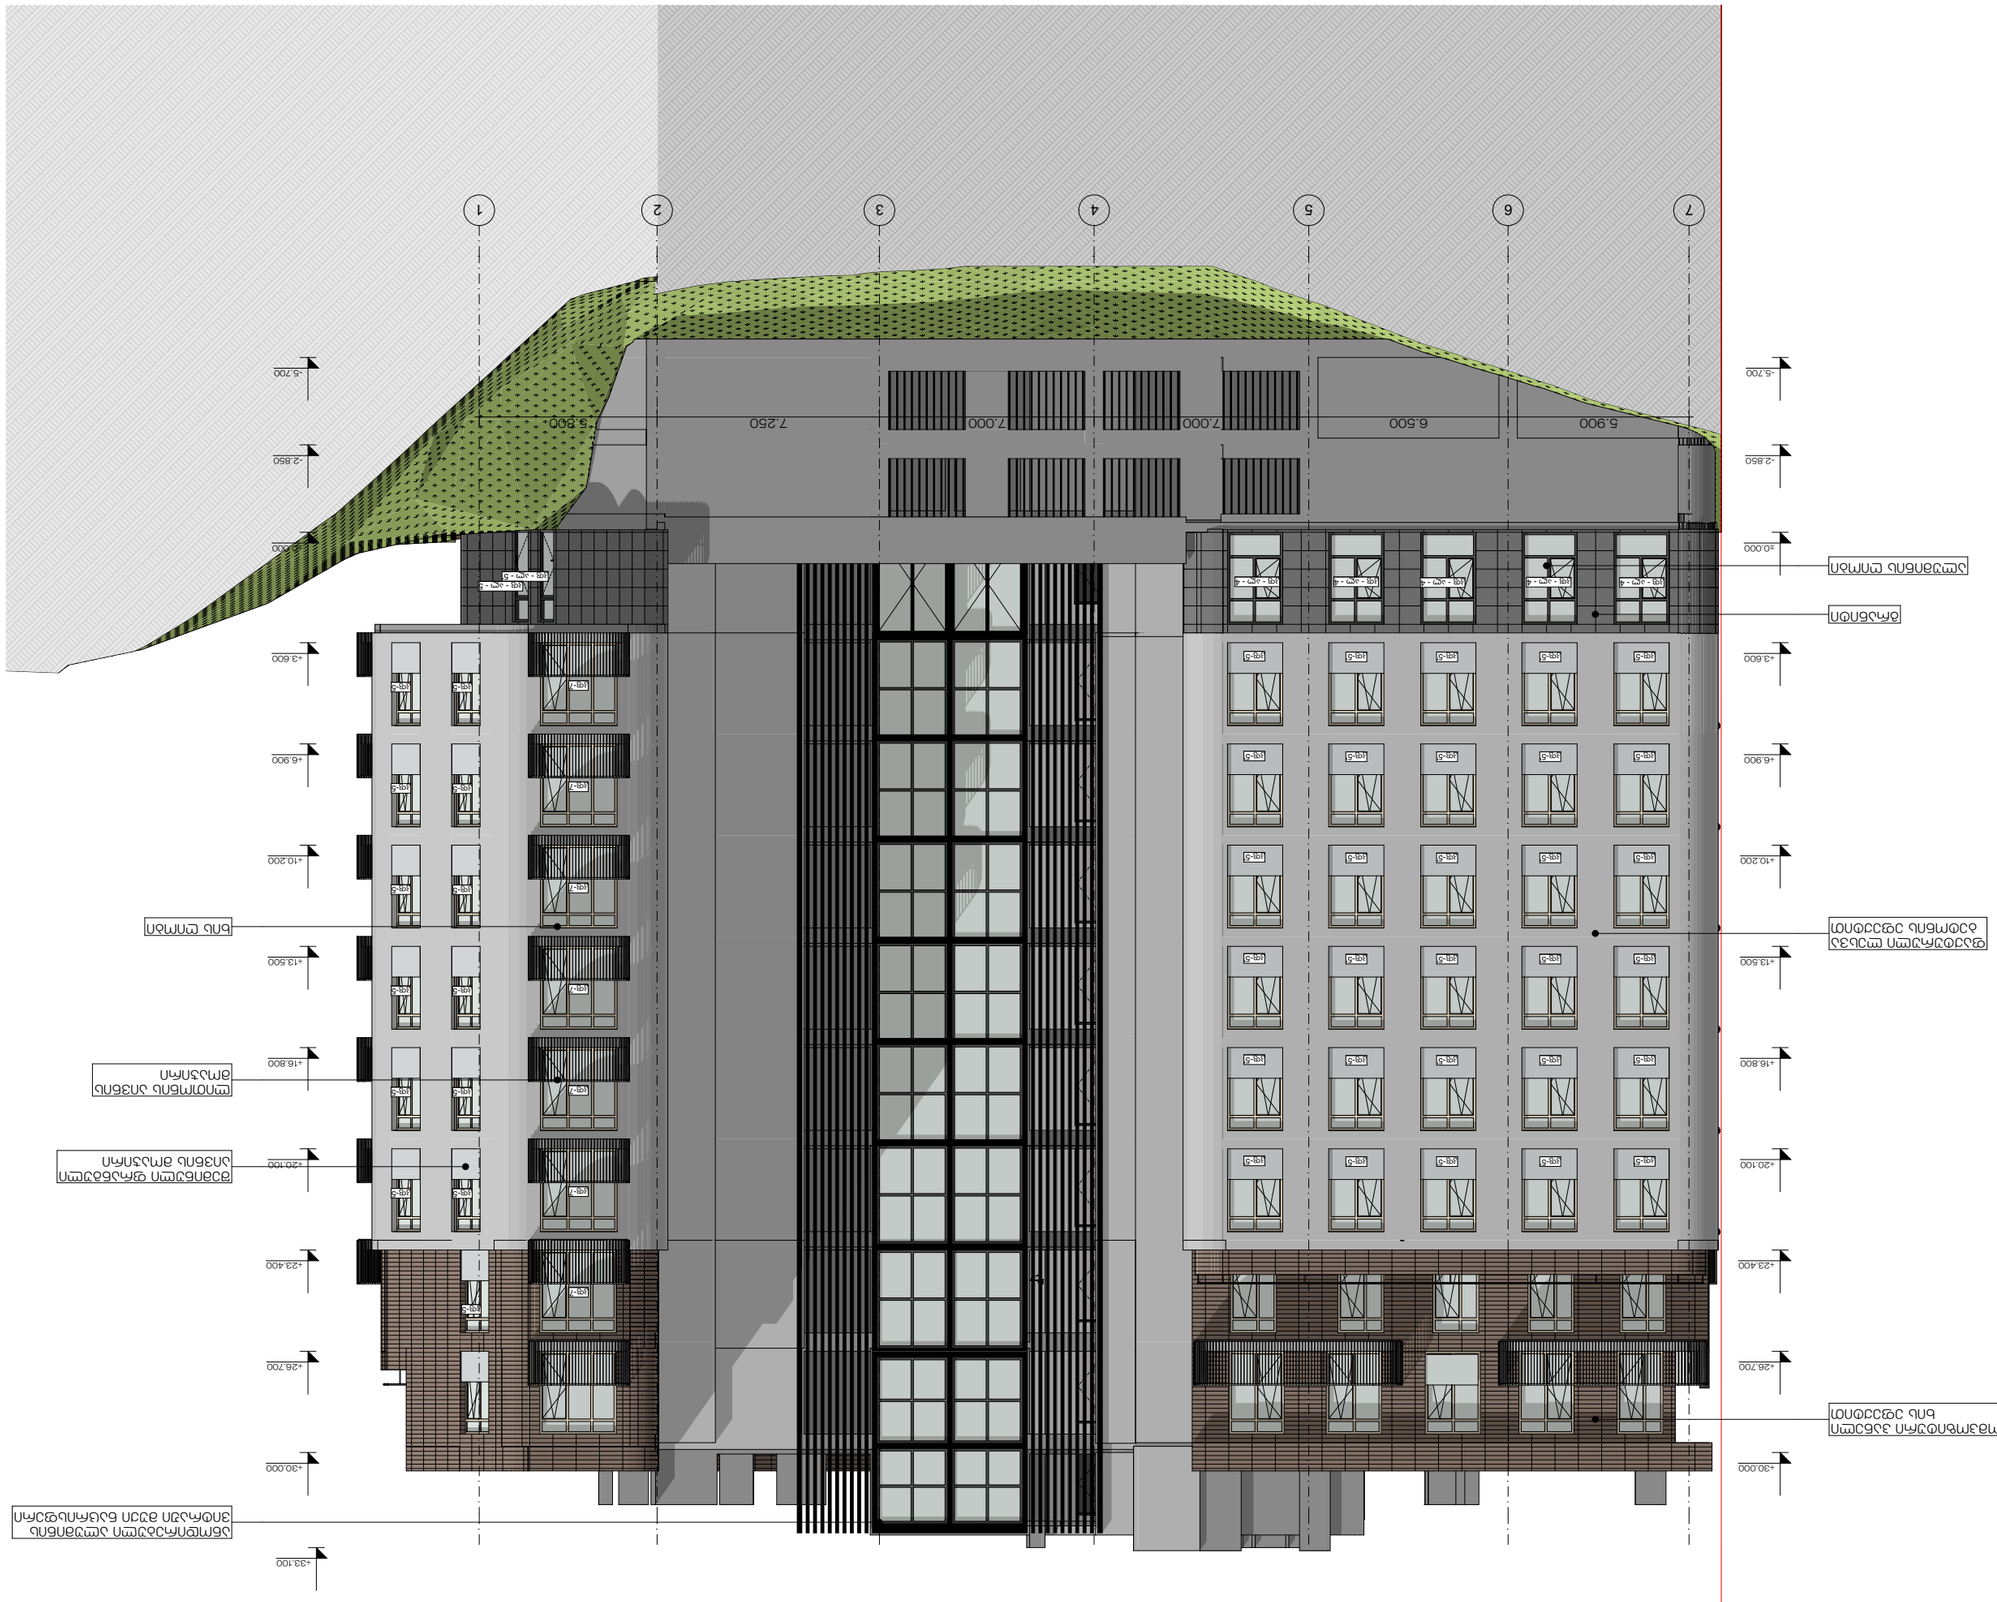

GSPublisherVersion 0.99.100.72200

+31.700

+33.200

- 5.700

- 2.850

±0.000

+3.600

+6.900

+10.200

+13.500

+16.800

+20.100

+23.400

+26.700

+30.000

+33.100

5.900 6.500 7.000 7.000 7.250 5.800

- 5.700

- 2.850

±0.000

+3.600

+6.900

+10.200

+13.500

+16.800

+20.100

+23.400

+26.700

+30.000

კფ-5' კფ-5' კფ-5' კფ-5' კფ-5'

კფ-5' კფ-5' კფ-5' კფ-5' კფ-5'

კფ-5' კფ-5' კფ-5' კფ-5' კფ-5'

კფ-5' კფ-5' კფ-5' კფ-5' კფ-5'

კფ-5' კფ-5' კფ-5' კფ-5' კფ-5'

კფ-5' კფ-5' კფ-5' კფ-5' კფ-5'

კფ - ალ - 4 კფ - ალ - 4 კფ - ალ - 4 კფ - ალ - 4
კფ - ალ - 5'

კფ - ალ - 5

კფ-7 კფ-5 კფ-5

კფ-7 კფ-5 კფ-5

კფ-7 კფ-5 კფ-5

კფ-7 კფ-5 კფ-5

კფ-7 კფ-5 კფ-5

კფ-7 კფ-5 კფ-5

კფ-7

კფ-5

ფაქტურული ლესვა
ბეტონის ეფექტით

კომპოზიტური პანელი
ხის ეფექტით

შემინული ფრანგული
აივნის მოაჯირი

ლითონის აივნის
მოაჯირი

ალუმინის ღიობი

ხის ღიობი

ანოდირებული ალუმინის
ვიტრაჟი მუქი ნაცრისფერი

კფ - ალ - 4

საკადასტრო საზღვარი

გრანიტი

7 6 5 4 3 2 1

კარ-ფანჯრების ექსპლიკაცია

ხის ღიობები

ღიობი	კფ-1	კფ-1'	კფ-2	კფ-2'	კფ-3	კფ-4	კფ-5	კფ-5'	კფ-6	კფ-7	კფ-8	კფ-11	კფ-12	კფ-13
რაოდენობა	8	14	6	6	6	6	32	35	8	36	47	6	10	2
სიგანე და სიმაღლე	0.900×2.700	0.900×2.700	0.900×2.700	0.900×2.700	1.400×2.700	0.900×0.800	1.800×2.700	1.800×2.700	2.400×2.700	2.500×2.700	2.700×2.700	1.500×2.700	0.900×1.700	1.600×2.700
ზედხედი							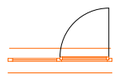	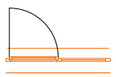	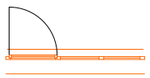	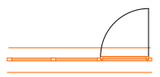	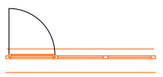			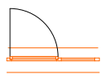
ხედი ინტერიერის მხრიდან	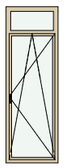	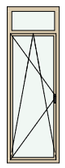	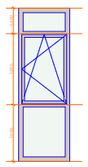	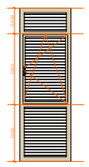	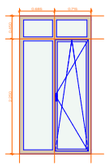		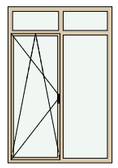	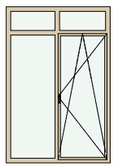	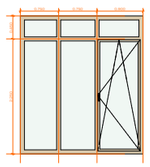	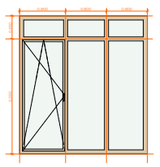		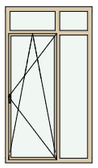	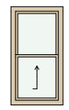	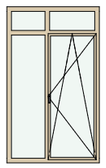

ღიობი	კფ- fixed
რაოდენობა	1
სიგანე და სიმაღლე	2.700×2.700
ზედხედი	
ხედი ინტერიერის მხრიდან	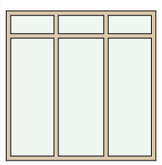

ალუმინის ღიობები

ღიობი	კფ - ალ - 1	კფ - ალ - 2	კფ - ალ - 3	კფ - ალ - 4	კფ - ალ - 5	კფ - ალ - 5'	კფ - ალ - 6	კფ - ალ - 7
რაოდენობა	2	1	3	5	2	1	2	3
სიგანე და სიმაღლე	2.700×3.000	2.700×3.000	1.800×3.000	1.800×3.000	1.000×3.000	1.000×3.000	1.800×3.000	2.700×3.000
ზედხედი		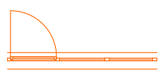		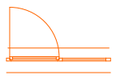			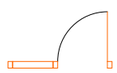	
ხედი ინტერიერის მხრიდან	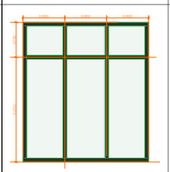	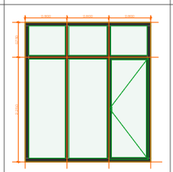						

თარიღი: 09.12.2025

შენიშვნა: აუცილებელია ზომები დაზუსტდეს შეკვეთამდე