
ჭრილი 2-2

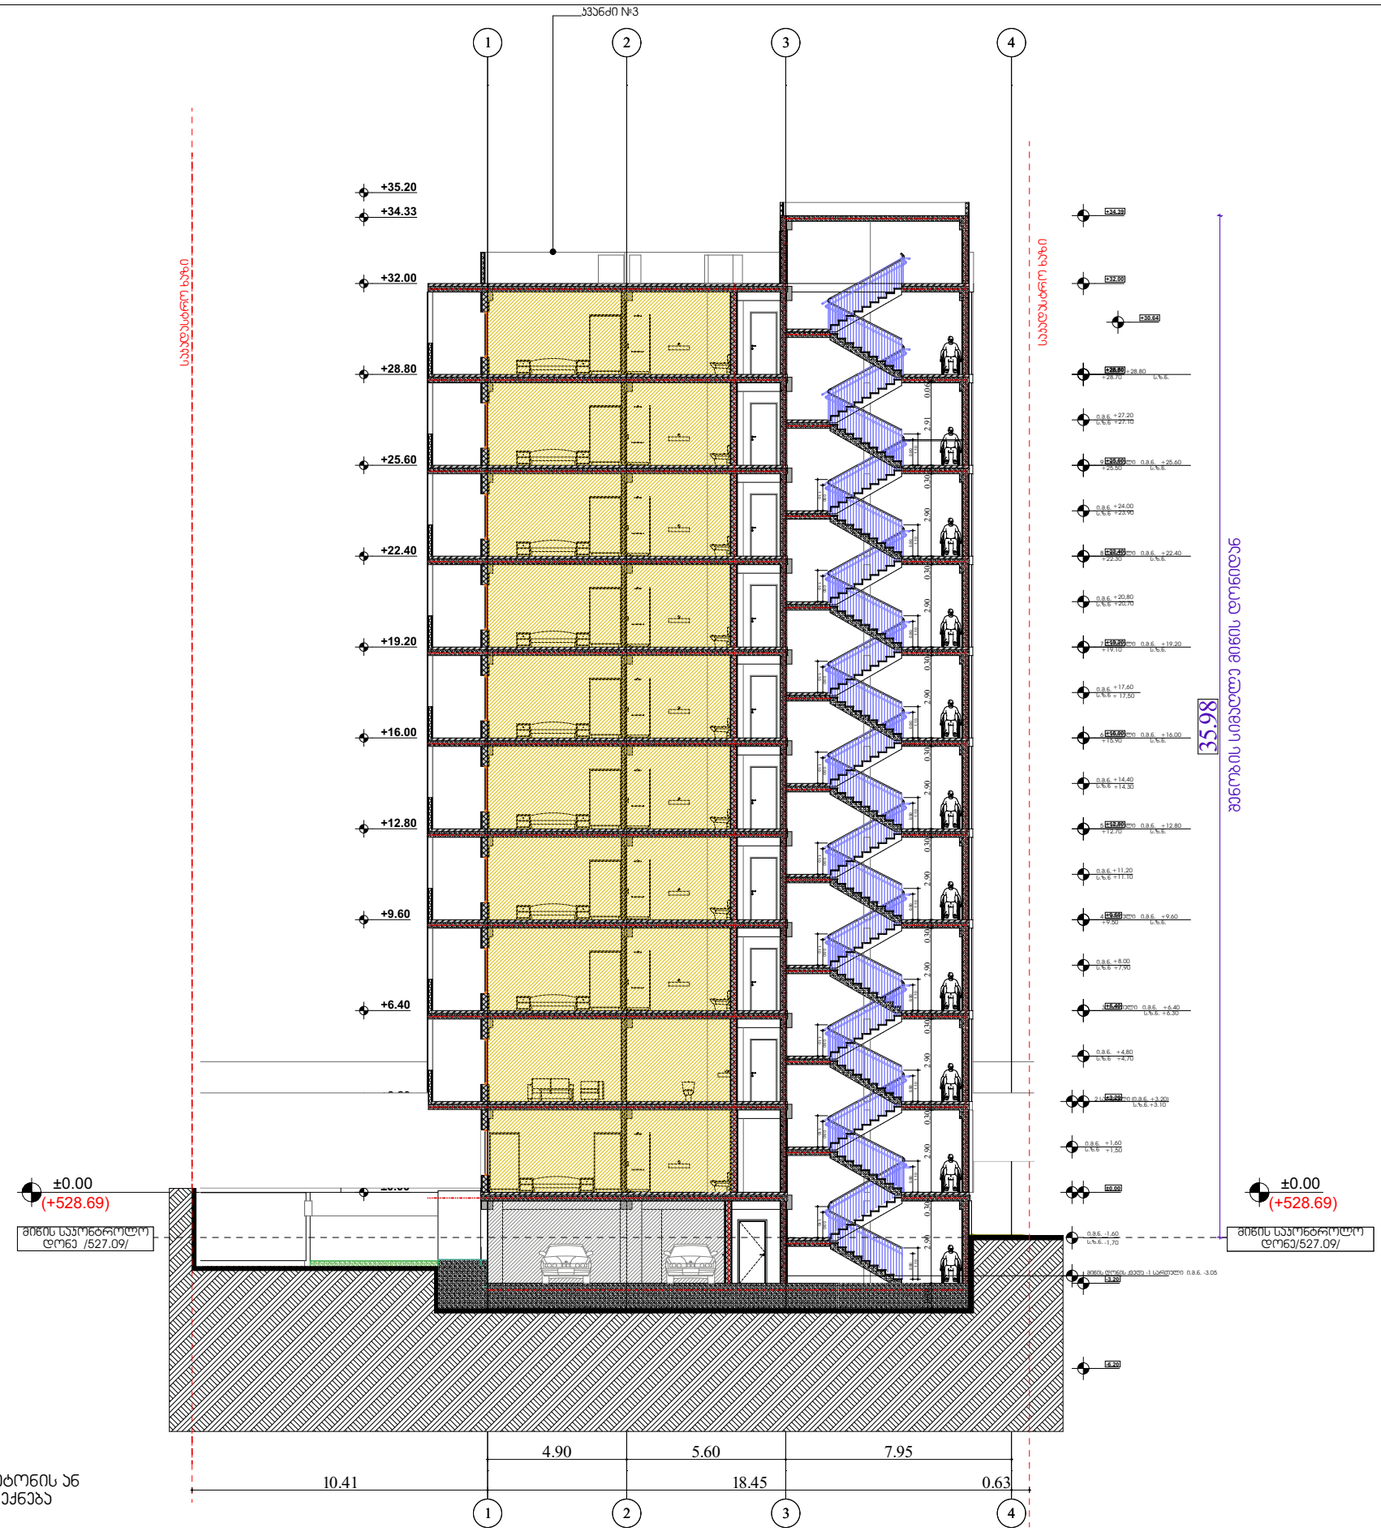


შენიშვნა:

ავტოსადგომის იატაკის ზედაპირი იქნება ბეტონის ან მსგავსი არაწვადი მასალის, რომელსაც არ ექნება შეწოვის უნარი

ფორმატი A-1							დამკვეთი	შპს "ბრანდ ბრუკი" ს/კ6424073380	შემსრულებელი შ.პ.ს " დ-გრუპი" საიდენტიფიკაციო ნომერი 405220648	მისამართი: ქ. თბილისი, ვაჟა-ფშაველას გამზირი №57.
პირობითი ნიშნები	დაპატენტებულობის ჯგუფები	დაპატენტებულობის ჯგუფის აღნიშვნა	ფერის კოდი	დაპატენტებულობის ჯგუფები	დაპატენტებულობის ჯგუფის აღნიშვნა	ფერის კოდი	მისამართი:			
	თავშეყრის ჯგუფი (თშ)		RGB (34,139,34)	დაბინაპრებულობითი ჯგუფი (დბ)		RGB (0,0,255)	შეთანხმებულია დამკვეთთან	ხელმოწერა	თანამდებობა	გვარი	ხელმოწერა	თარიღი
	საქმიანი ჯგუფი (სქ)		RGB (79,12,187)	საკვანძო ჯგუფი (სვ)		RGB (255,0,0)			დირექტორი	ი.ჯიჯიეიშვილი		5.3.2025
მიწის ნაკვეთის საზღვარი	საგანმანათლებლო ჯგუფი - (სგ)		RGB (245,99,20)	სახიფათებელი ჯგუფი (სფ)		RGB (220,185,0)			პრ. მთ. არქიტექტორი	ი.ჯიჯიეიშვილი		
ბეტონი	სამრეწველო ჯგუფი (სმ)		RGB (160,32,240)	სასაწყობო ჯგუფი (სწ)		RGB (136,135,134)			კონსტრუქტორი			ფერცელი
ბლოკი	დიდი საფრთხის შემცველი ჯგუფი - (დსშ)		RGB (94,8,58)	დამხმარე ჯგუფი (დს)		RGB (57,57,56)						აე-101
ტიხარი							ობილისი ჯაზისუბნის დასახლება პატარძეულის ქ. მიმდებარედ ს/ს 01.17.10.001.098			

ჭრილი 1-1

სიმაღლის განმსაზღვრელი სქემა

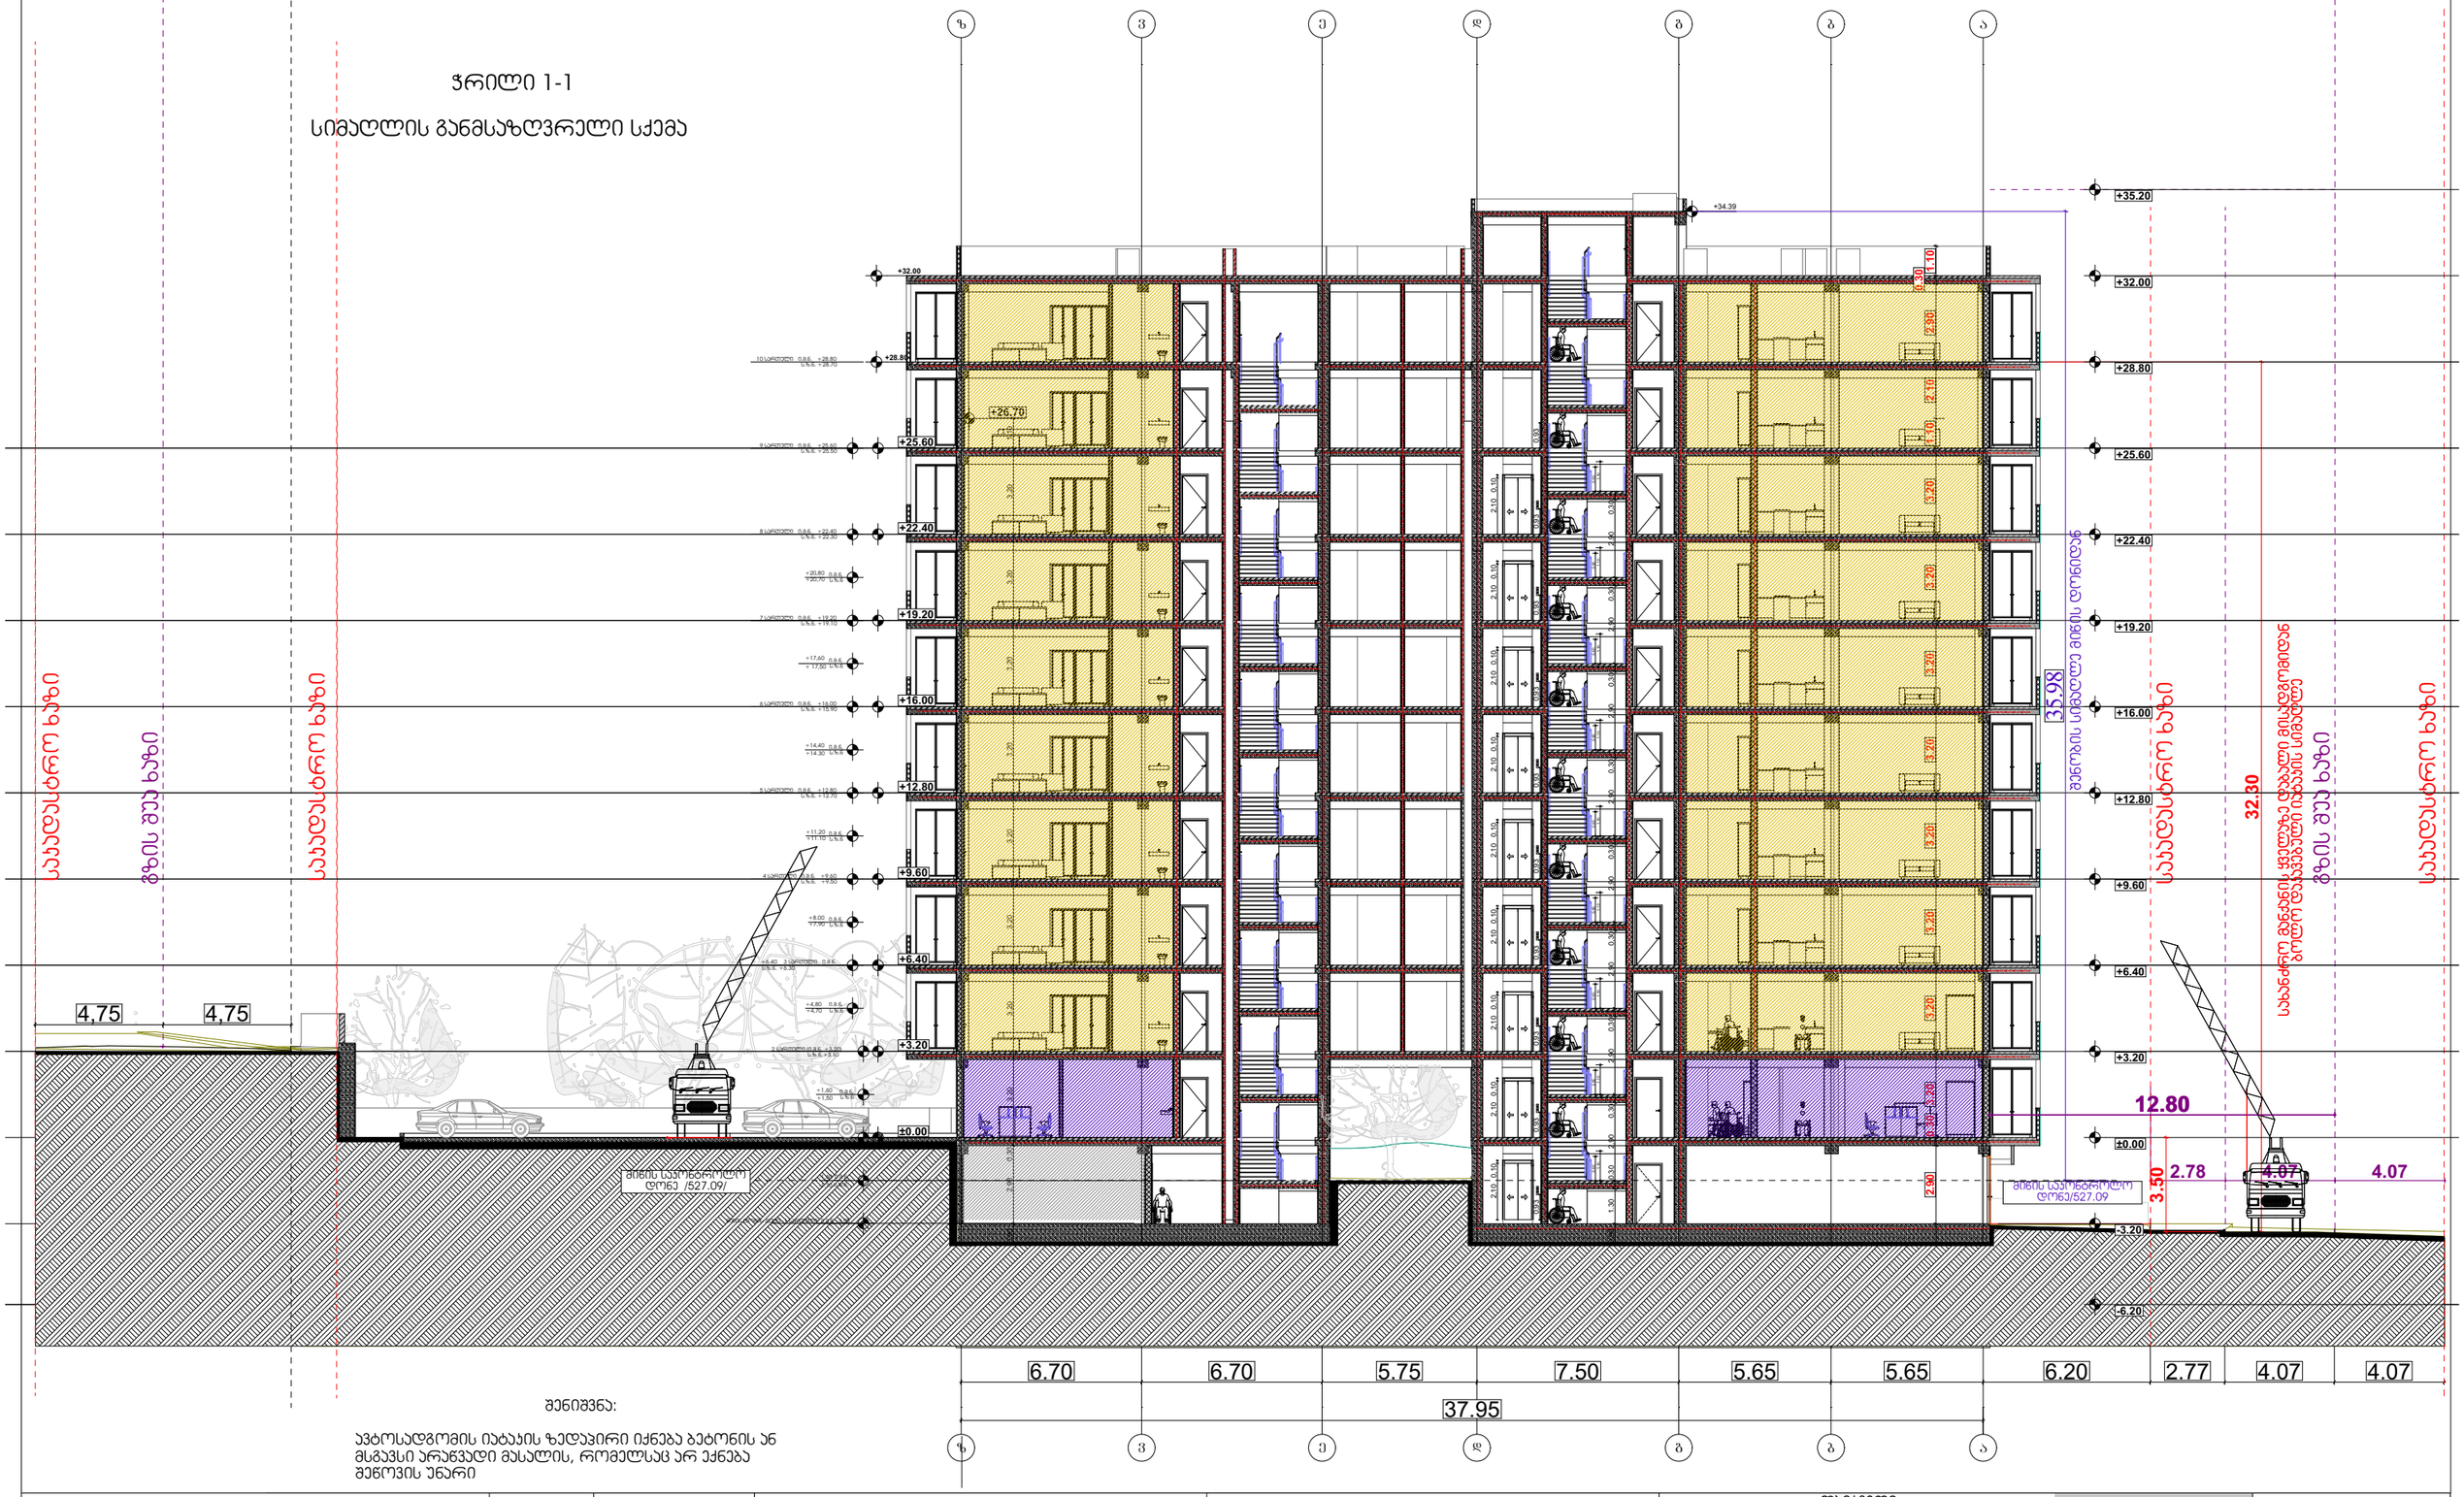

შენიშვნა:

ავტოსადგომის იატაკის ზედაპირი იქნება ბეტონის ან მსგავსი არაწვადი მასალის, რომელსაც არ ექნება შეწოვის უნარი

ფორმატი A-1

პირობითი ნიშნები

მიწის ნაკვეთის საზღვარი

ბეტონი

ბლოკი

ტიხარი

დაკავებულობის ჯგუფები	დაკავებულობის ჯგუფის აღნიშვნა	ფერის კოდი
თავშეყრის ჯგუფი (თ)		RGB (34,139,34)
საქმიანი ჯგუფი (ს)		RGB (79,12,187)
საგანმანათლებლო ჯგუფი - (სგ)		RGB (245,99,20)
სამრეწველო ჯგუფი (სმ)		RGB (160,32,240)
დიდი საფრთხის შემცველი ჯგუფი - (დსშ)		RGB (94,8,58)

დაკავებულობის ჯგუფები	დაკავებულობის ჯგუფის აღნიშვნა	ფერის კოდი
დაბინაძებულობითი ჯგუფი (დნ)		RGB (0,0,255)
საცალო ჯგუფი (ს3)		RGB (255,0,0)
საცხოვრებელი ჯგუფი (სც)		RGB (220,185,0)
სასაწყობო ჯგუფი (სწ)		RGB (136,135,134)
დამხმარე ჯგუფი (დს)		RGB (57,57,56)

დამკვეთი

შპს "ბრანდ ბრუპი" ს/კ 424073380

მისამართი:

შეთანხმებულია დამკვეთთან — ხელმოწერა

თბილისი ვაზისუბნის დასახლება
პატარძეულის ქ. მიმდებარედ ს/ს 01.17.10.001.098

შემსრულებელი
შ.პ.ს " დ-გრუპი"
საიდენტიფიკაციო ნომერი
405220648

მისამართი:
ქ. თბილისი, ვაჟა-ფშაველას გამზირი №57.

თანამდებობა	გვარი	ხელმოწერა	თარიღი
დირექტორი	ი.ჯიჯიეიშვილი		5.3.2025
პრ. მთ. არქიტექტორი	ი.ჯიჯიეიშვილი		
კონსტრუქტორი			ფურცელი
			ა3-101