ფასადი 4-1/ ღერძებში

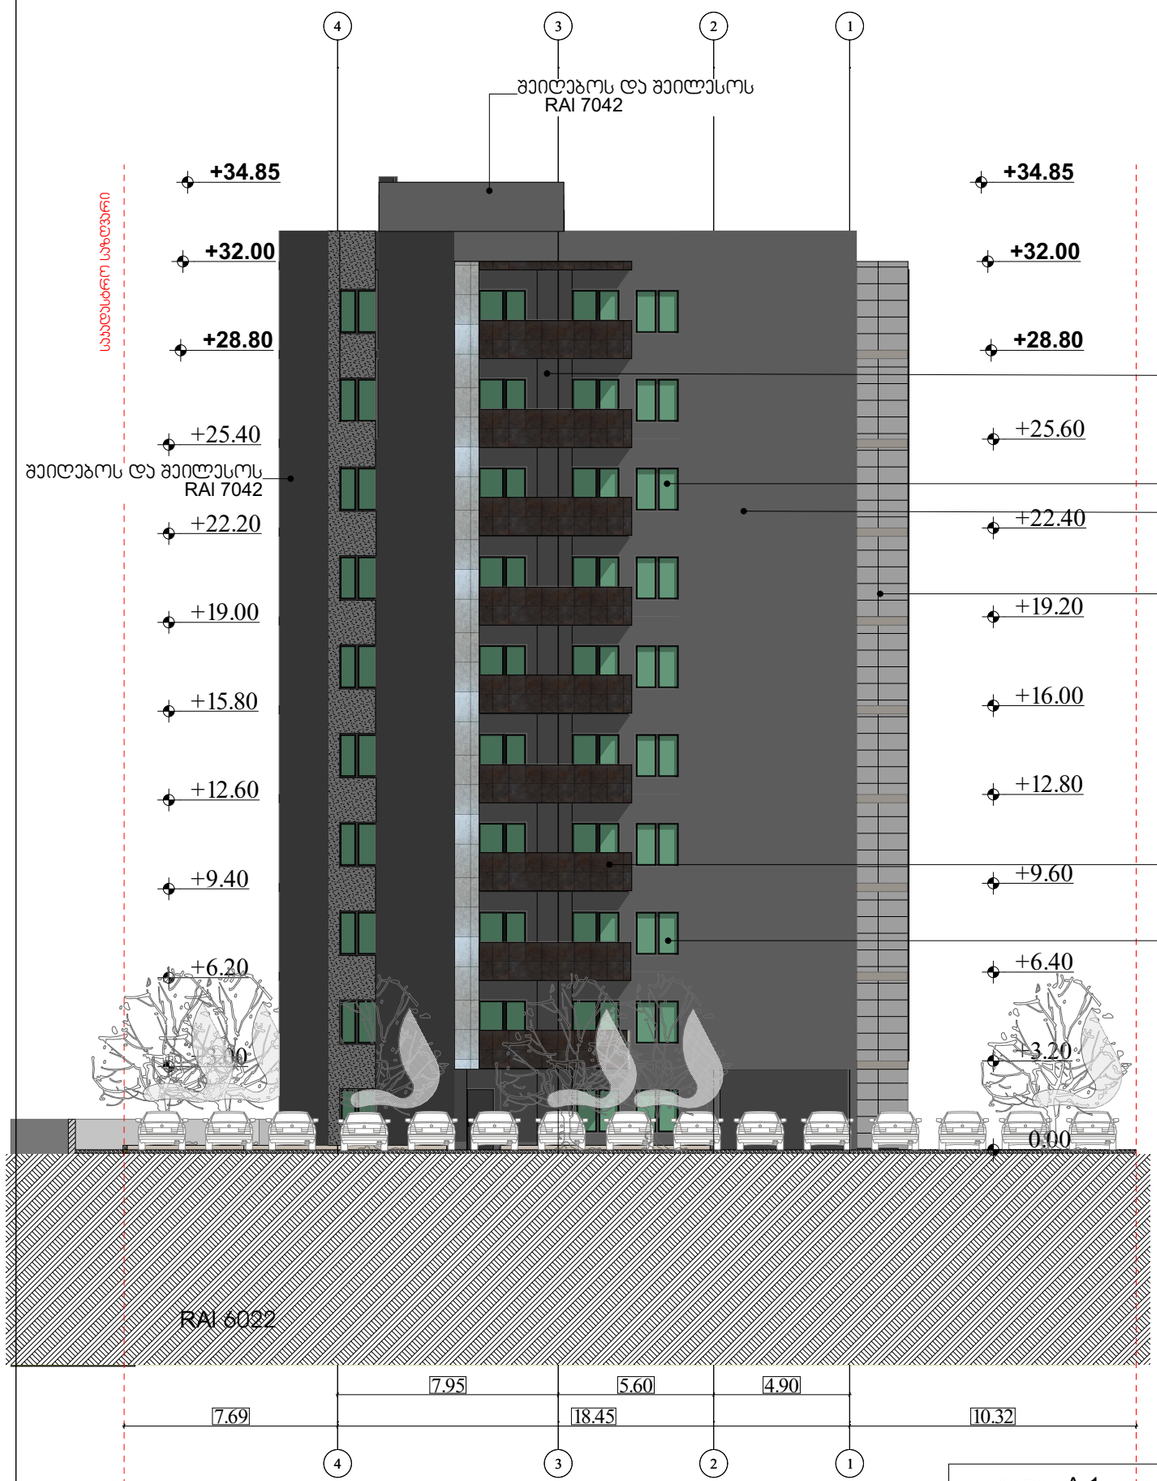

შეიღებოს და შეილესოს
RAl 7042

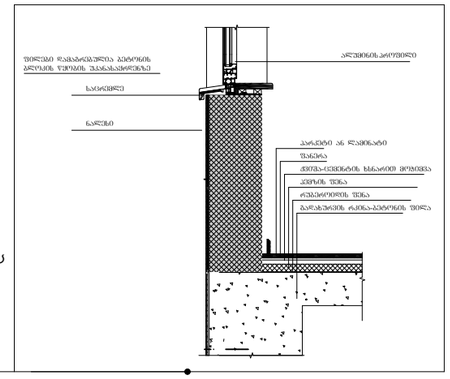

შეიღებოს და შეილესოს
RAl 7042

შეიღებოს და შეილესოს
RAl 7042

მოპირკეთდეს პომპოზიტური პანელით
RAl 7042

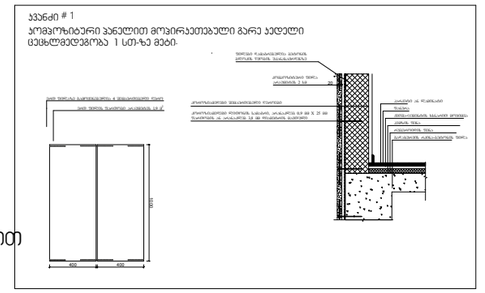

მოპირკეთდეს პომპოზიტური პანელით
RAl 8017 პანელი 1

შავი ფერის მეტალო-პლასტმასის მინაპაკეტი
(RAl 9005)

მასშტაბი: 1:100

ფორმატი A-1		დამკვეთი	შპს "ბრანდ ბრუპი" ს/6424073380	შემსრულებელი შ.პ.ს " დ-გრუპი" საიდენტიფიკაციო ნომერი 405220648	მისამართი: ქ. თბილისი, ვაჟა-ფშაველას გამზირი №57.
პირობითი ნიშნები		მისამართი:			
		შეთანხმებულია დამკვეთთან	ხელმოწერა	თანამდებობა / გვარი	ხელმოწერა / თარიღი
		თბილისი ვაზისუბნის დასახლება აბატარძეულის ქ. მიმდებარედ ს/ნ 01.17.10.001.098		დირექტორი / ი.ჯიჯიეიშვილი	5.3.2025
				პრ. მე. არქიტექტორი / ი.ჯიჯიეიშვილი	
				კონსტრუქტორი	ფურცელი
					ა3-201

ფასადი ა-ი ღერძებში

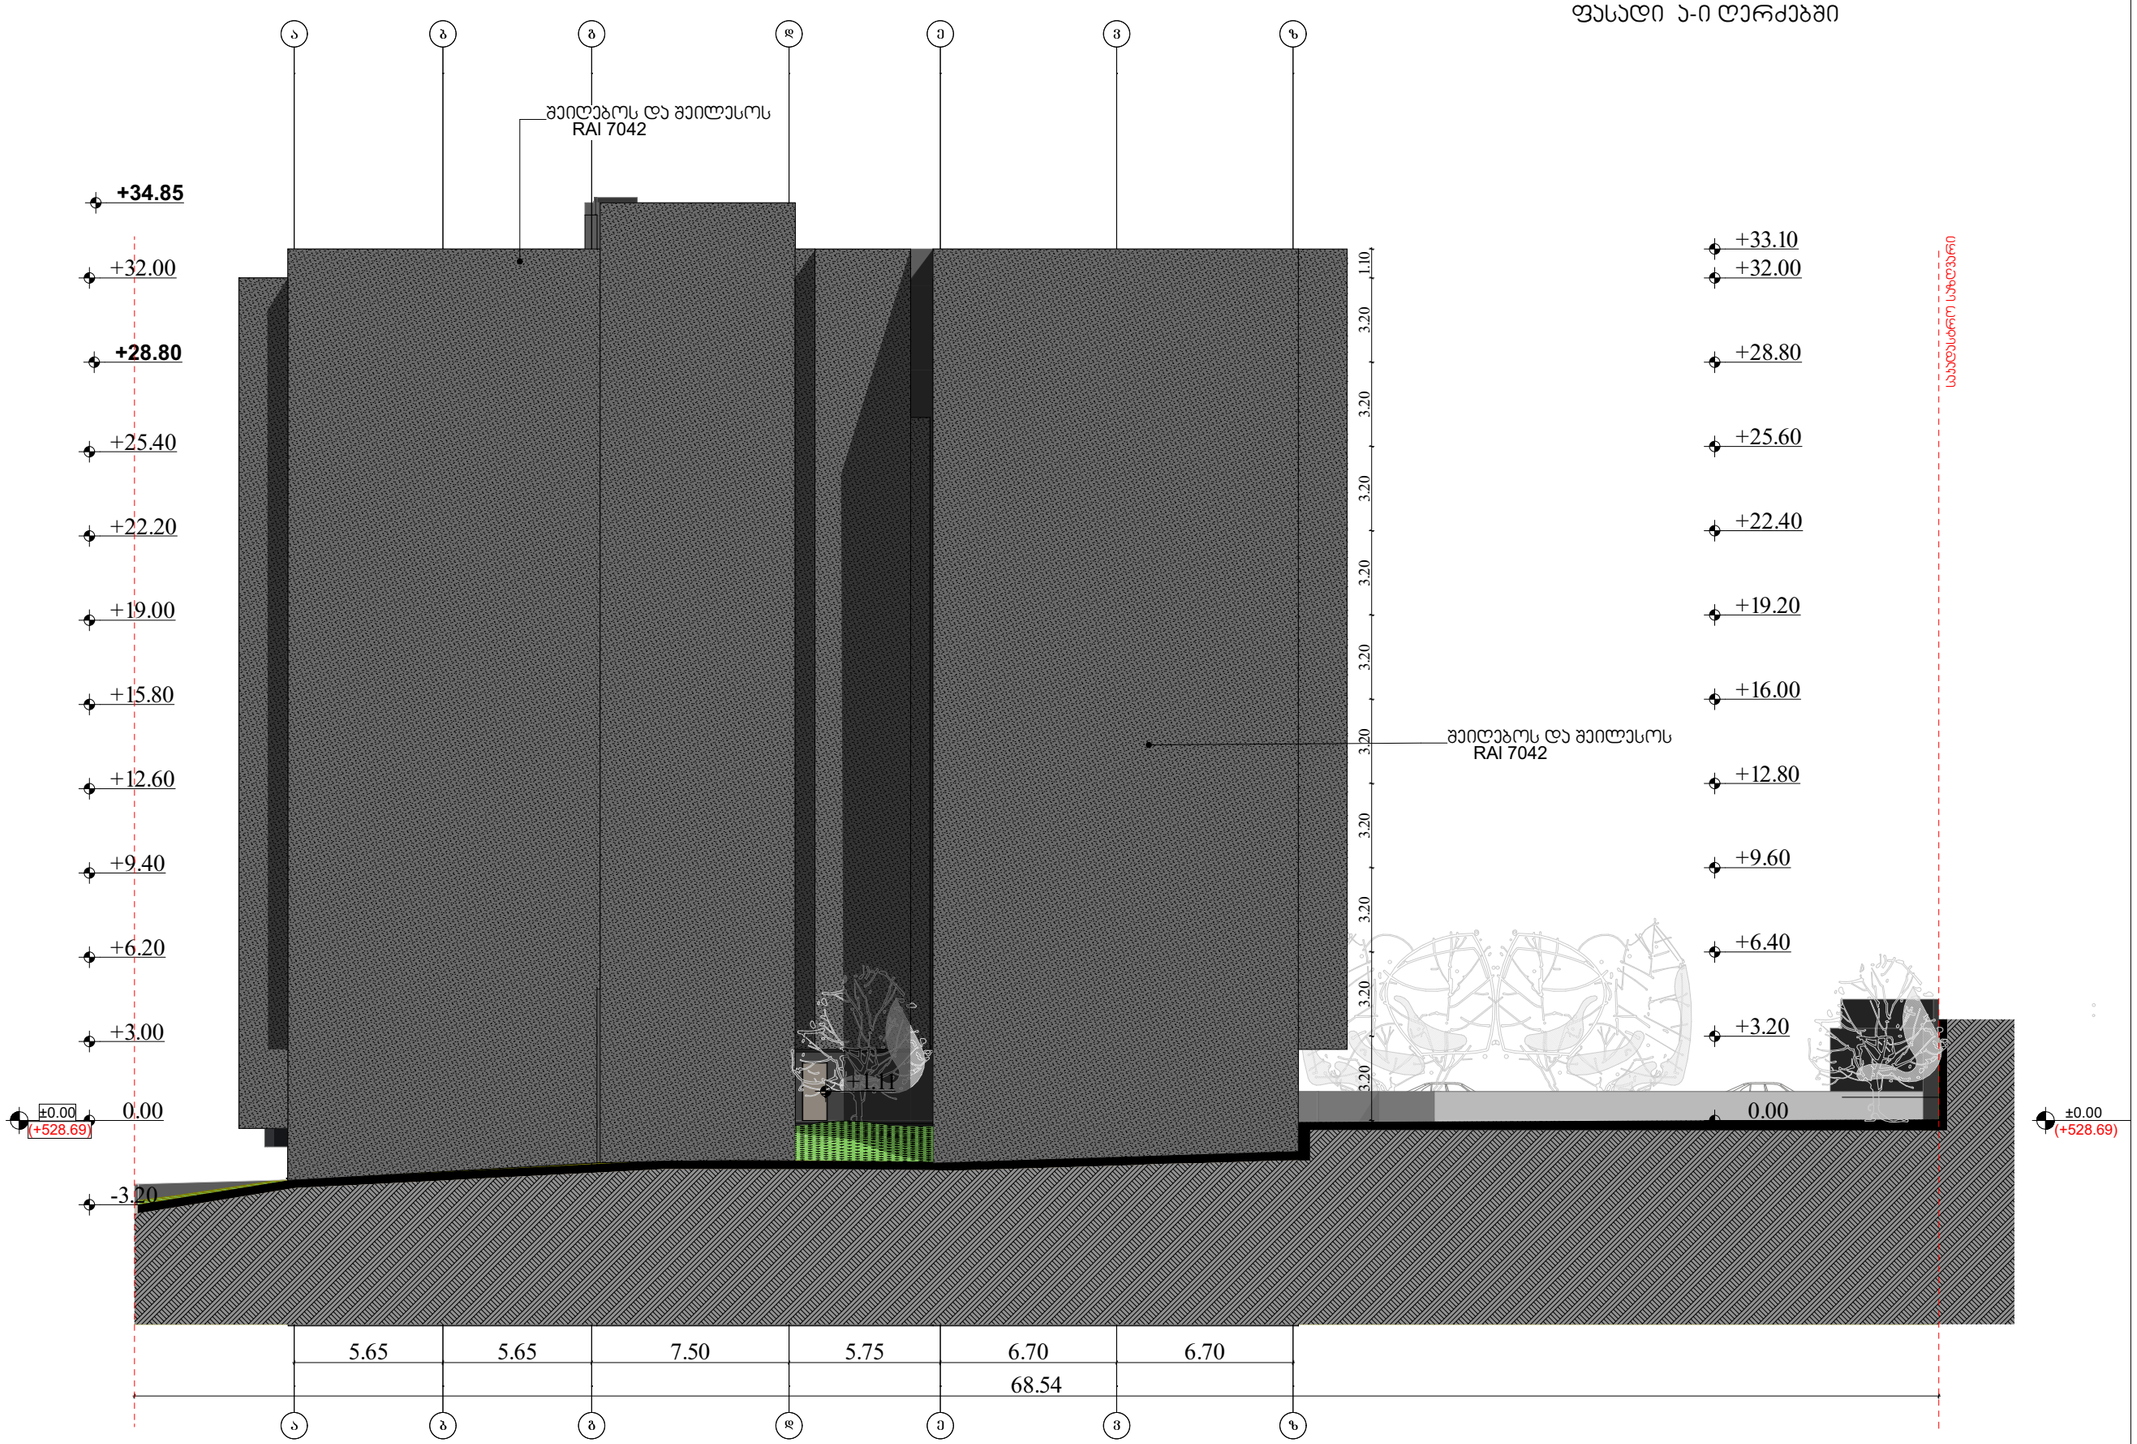

მასშტაბი: 1:100

ფორმატი A-1			
პირობითი ნიშნები			

დამკვეთი			
შპს "ზრანდ ბრუპი" ს/კ424073380			
მისამართი:			
შეთანხმებულია დამკვეთთან	ხელმოწერა		
თბილისი ვაზისუბნის დასახლება ჰაბარძეულის ქ. მიმდებარედ ს/ს 01.17.10.001.098			

მშენებელი		მისამართი:	
შ.პ.ს " დ-გრუპი" საიდენტიფიკაციო ნომერი 405220648		ქ. თბილისი, ვაჟა-ფშაველას გამზირი №57.	
თანამდებობა	გვარი	ხელმოწერა	თარიღი
დირექტორი	ი.ჯიჯიეიშვილი		5.3.2025
პრ. მღ. არქიტექტორი	ი.ჯიჯიეიშვილი		
კონსტრუქტორი			ფურცელი
			ა1-200

ფასადი 1/-4 ღერძებში

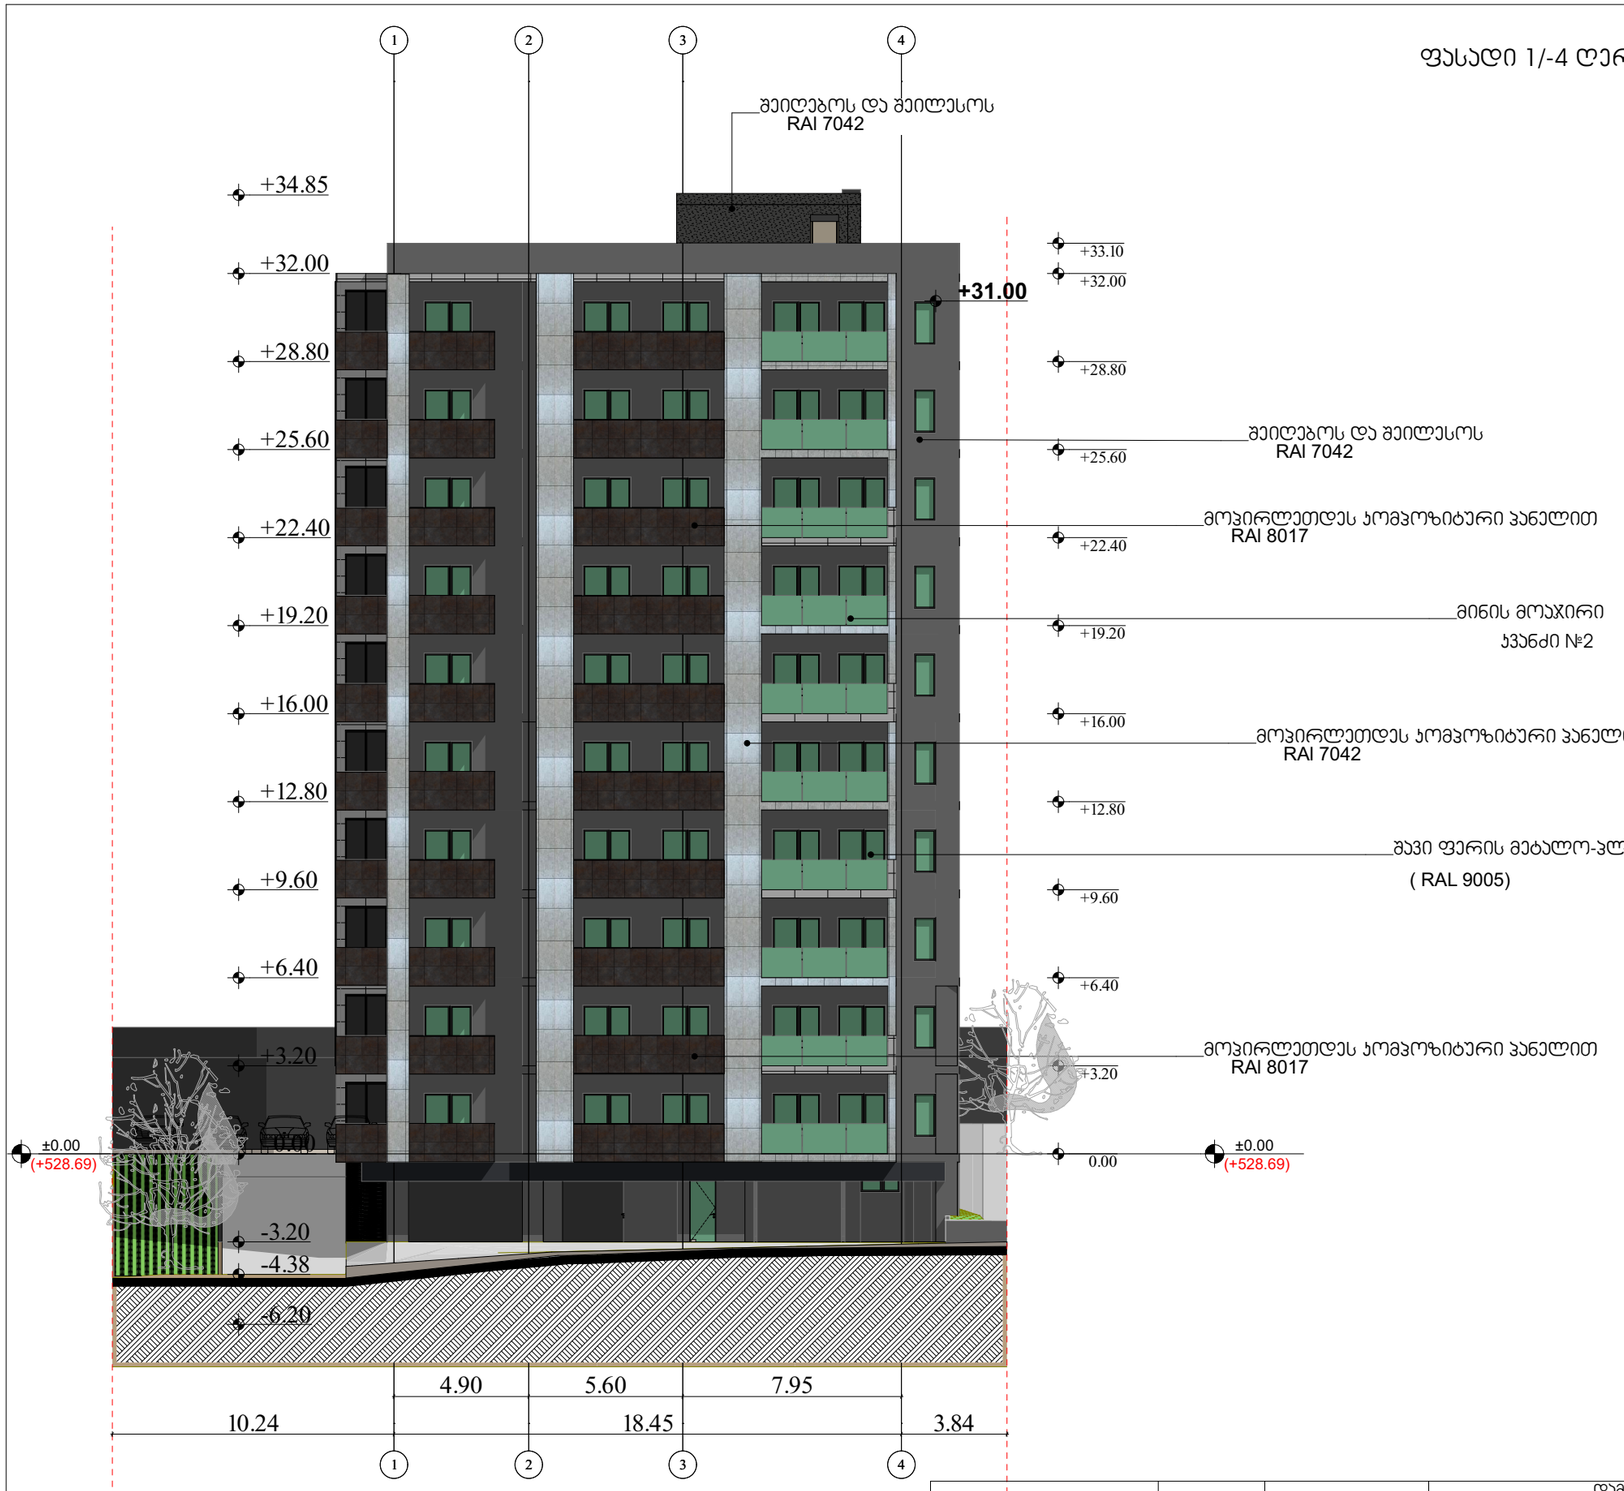

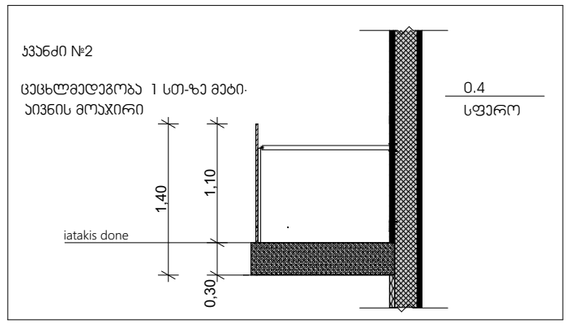

მასშტაბი: 1:100

ფორმატი A-1			
პირობითი ნიშნები			

დამკვეთი			
შპს "გრანდ ბრაშაი" ს/6424073380			
მისამართი:			
შეთანხმებულია დამკვეთთან	ხელმოწერა		
თბილისი ვაჩისუბანის დასახლება პატარძეულის ქ. მიმდებარედ ს/ს 01.17.10.001.098			

შემსრულებელი		მისამართი:	
შ.პ.ს " დ-გრუპი" საიდენტიფიკაციო ნომერი 405220648		ქ. თბილისი, ვაჟა-ფშაველას გამზირი №57.	
თანამდებობა	გვარი	ხელმოწერა	თარიღი
დირექტორი	ი.ჯიჯიეიშვილი		5.3.2025
პრ. მთ. არქიტექტორი	ი.ჯიჯიეიშვილი		
კონსტრუქტორი			ფურცელი
			აე-202


±0.00
(+528.69)
+34.85
+32.00
+28.80
+25.60
+22.40
+19.20
+16.00
+12.80
+9.60
+6.40
+3.20
0.00
-3.20
-6.20
21.50
6.70
6.70
5.75
7.50
5.63
5.63
6.49
37.95
6.49
RAL 9005)
RAL 7042
RAL 7004
RAL 7042
RAL 9005)
RAL 7004

ვიტრაჟების და ფანჯრების სპეციფიკაცია

შავი ფერის მეტალო-პლასტმასის მინაჰაიტი

(RAL 9005)

ფ3 30 ცალი

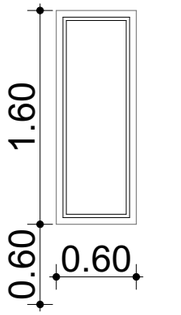

ფ1 20 ცალი

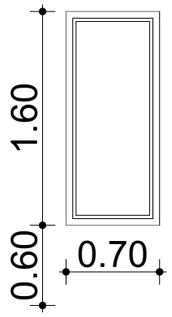

ფ2 213 ცალი

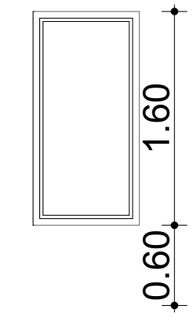

ვ1 132 ცალი

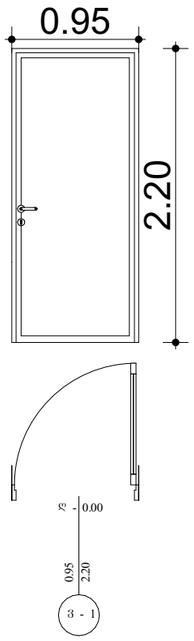

ფორმატი A-1		
პირობითი ნიშნები		
მასშტაბი: 1:25		

- კარის ზედაპირი უნდა იყოს გლუვი იატაკიდან მინიმუმ 250 მმ-ის სიმაღლეზე.
- სახელურები, ჩამოსაწვეი სახელურები, საკეტები, რაზები და მისაწვდომი კარის სხვა სამართავები ისეთი ფორმის იქნება, რომ ადვილად შეიძლებოდეს ერთი ხელით მოქიდება და მის ასამუშავებლად საჭირო არ იქნება მაგრად მოქიდება, წვალება ან მაკის ტრიალი.
- დახურული კარის კავშირის გასაღები ნაწილები და გაღებისათვის განკუთვნილი ძალა მესაბამისობაში იქნება შემდეგთან:
  1. წინიდან მისაწვდომობისას, გამოწვეით ან მიწოლით გაღებადი, არაუმეტეს 66.7 ნიუტონი.
  2. ბრუნვითი მოძრაობით გასაღები, არაუმეტეს 315 ნიუტონი სმ.
- **გასასვლელის კომპონენტებს (ჭრა-კიბე და ვესტიბიული) ემსახურება მიმბურავით აღჭურვილი კარებები.**
- კარის მიმბურავები ისე მოეწყობა, რომ 90 გრადუსით, ღია მდგომარეობიდან 12 გრადუსით გაღებულ მდგომარეობამდე კარის მისახურად საჭირო დრო არაუმცირეს 5 წამი იქნება.
- კარის ზამბარიანი ანკაბები ისე მოეწყობა, რომ 70 გრადუსით ღია მდგომარეობიდან დახურულ მდგომარეობამდე კარი არაუმცირეს 1.5 წამში გადავა.
- ცეცხლმედეგი კარისგან განსხვავებული კარის მიწოლით ან გამოწვეით გაღებისათვის საჭირო ძალა მესაბამისობაში იქნება შემდეგთან:
  1. მუნობამი განთავსებული ანკამიანი კარი: არაუმეტეს 22.2 ნიუტონი.
- კარებების ცეცხლმედეგობა მითითებულია ხანძარსაწინააღმდეგო გეგმებზე.
- კარებების გაღების მიმართულება მითითებულია გეგმებზე.
- კარის ზღურბლი მითითებულია გეგმებზე
- არცერთი კარის სიგანეა სიმაღლე არ იქნება 2,05 მეტრზე ნაკლები.

დამკვეთი		შემსრულებელი		მისამართი:
შპს "ბრანდ ბრუკი" ს/კ 424073380		შ.პ.ს " დ-გრუპი" საიდენტიფიკაციო ნომერი 405220648		ქ. თბილისი, ვაჟა-ფშაველას გამზირი №57.
მისამართი:		თანამდებობა	გვარი	ხელმოწერა თარიღი
შეთანხმებულია დამკვეთთან	ხელმოწერა	დირექტორი	ი.ჯიჯეიშვილი	5.27.2025
თბილისი ვაზისუბნის დასახლება პატარძეულის ქ. მიმდებარედ ს/ე 01.17.10.001.098		პრ. მთ. არქიტექტორი	ი.ჯიჯეიშვილი	
		კონსტრუქტორი		ფურცელი
				ა0-601