
ტოპოგრაფიული გადაღება მასშტაბი 1:500


მისამართი: თბილისი, ვარკეთილის დასახლება, III მასივი, კორპ 51, მიმდებარედ ნაკვ. 20/036

ფართობი: 1259 მ²

სარგებლობის ფორმა: კერძო საკუთრება

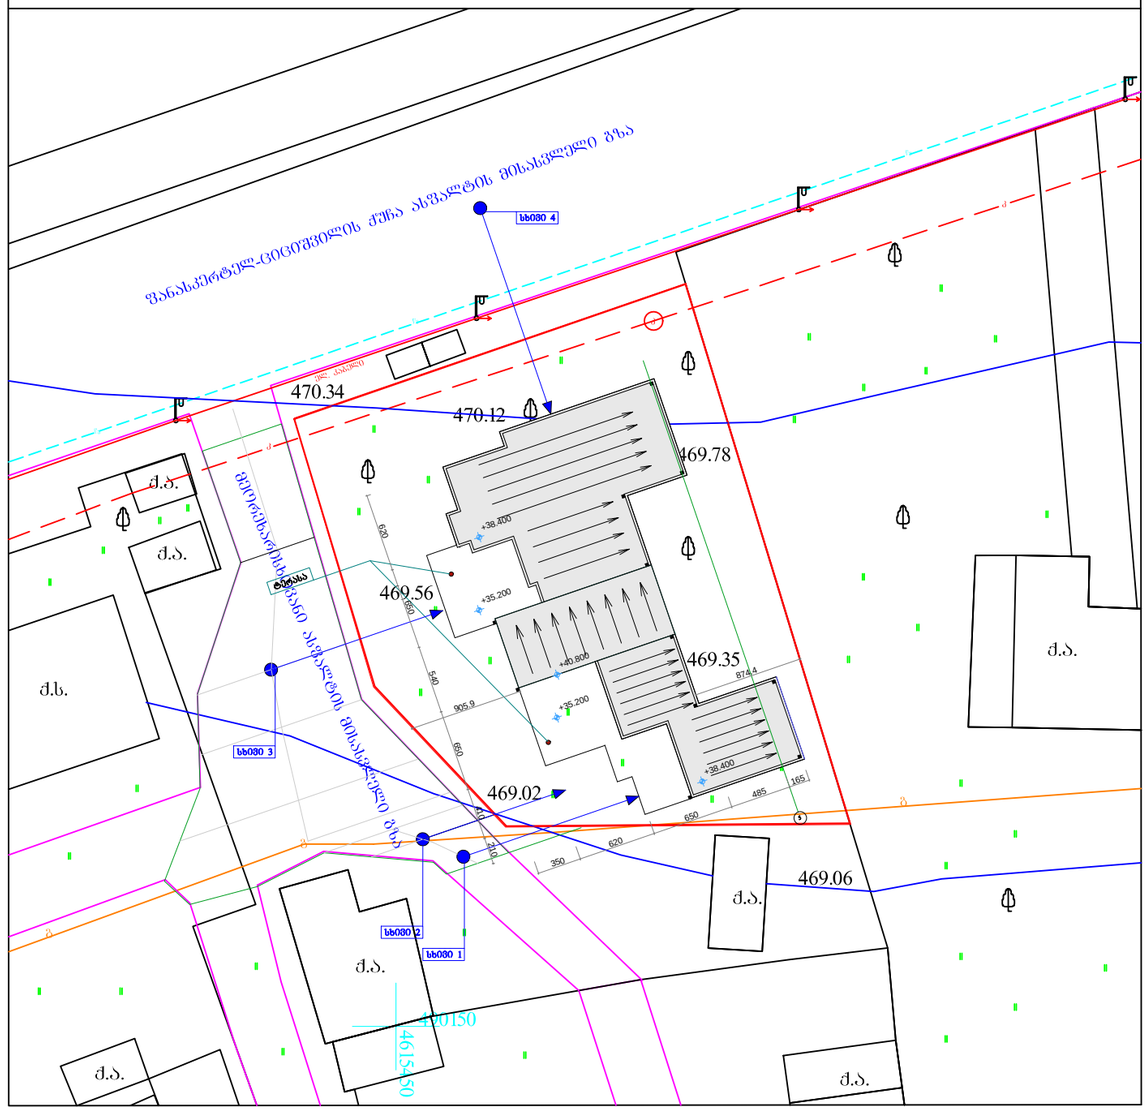

პირობითი ნიშნები

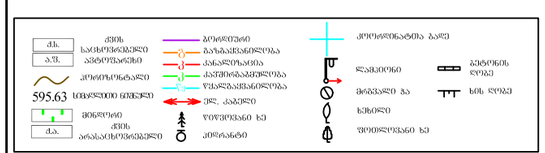

ფორმატი	A-3

პირობითი აღნიშვნა:

დამკვეთი: შპს "დავიდე"

მისამართი: ქ.თბილისი, ვარკეთილის დასახლება, III მასივი, კორპ. 51, მიმდებარედ ნაკვ. 20/036

პროექტის დასახელება:

პროექტის ნაწილი

არქიტექტურული


თანამდებობა	გვარი	ხელმოწერა
დირექტორი	დ. მჭედლიშვილი	
მთ. არქიტექტორი	დ. სამხარაძე	
პრ. ავტორი	დ. სამხარაძე	

შემსრულებელი ორგანიზაცია: studio 3 ARCHITECTURE DESIGN ART

ფურცლის დასახელება:

სიმაგლის განსაზღვრის სქემა

თარიღი 2013 წ.	მასშ. 1:500
ფურცლების რაოდენობა	
ფურცლის ნომერი №	ა-0

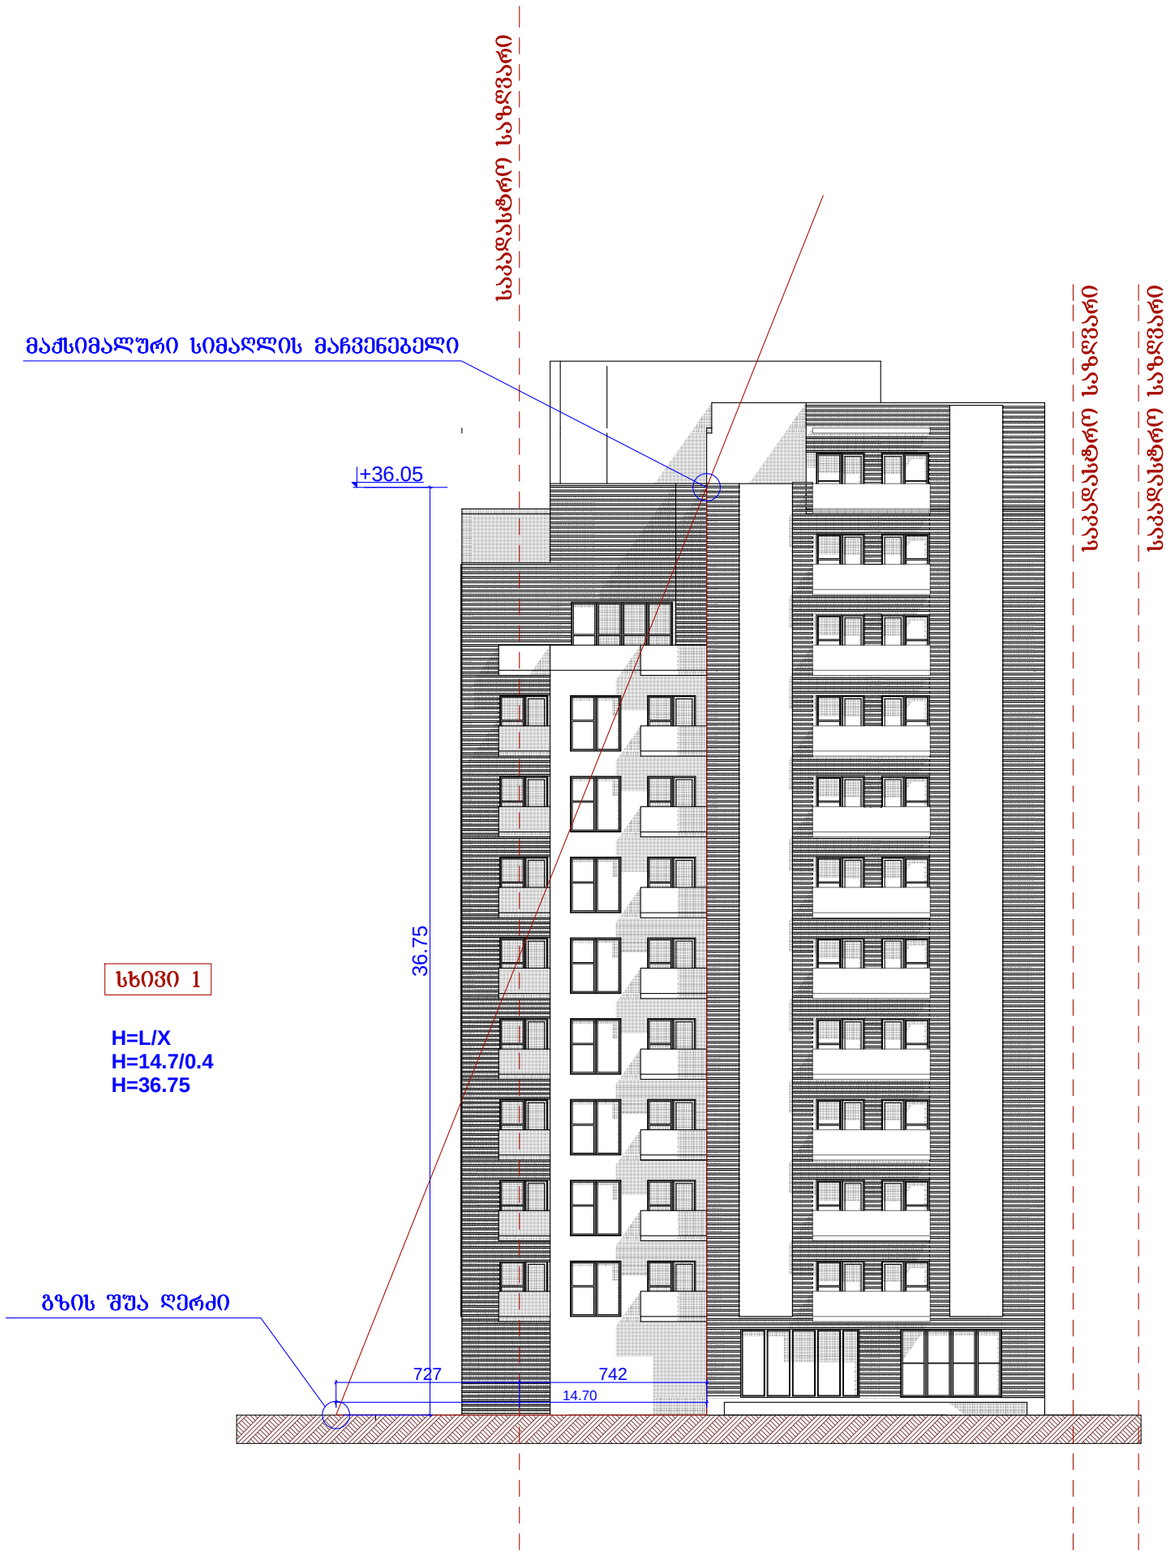

ფორმატი	A-3

პირობითი აღნიშვნა:

დამკვეთი: შპს "დავიდე"

მისამართი: ქ.თბილისი, ვარკეთილის დასახლება, III მასივი, კორპ. 51, მიმდებარედ ნაკვ. 20/036

პროექტის დასახელება:

პროექტის ნაწილი

არქიტექტურული


თანამდებობა	გვარი	ხელმოწერა
დირექტორი	დ. მგელიშვილი	
მთ. არქიტექტორი	დ. სამხარაძე	
პრ. ავტორი	დ. სამხარაძე	

შემსრულებელი ორგანიზაცია

ფურცლის დასახელება:

სიმაღლის განსაზღვრის სქემა

თარიღი 2013 წ.	მასშ. 1:200
ფურცლების რაოდენობა	
ფურცლის ნომერი №	ა-0

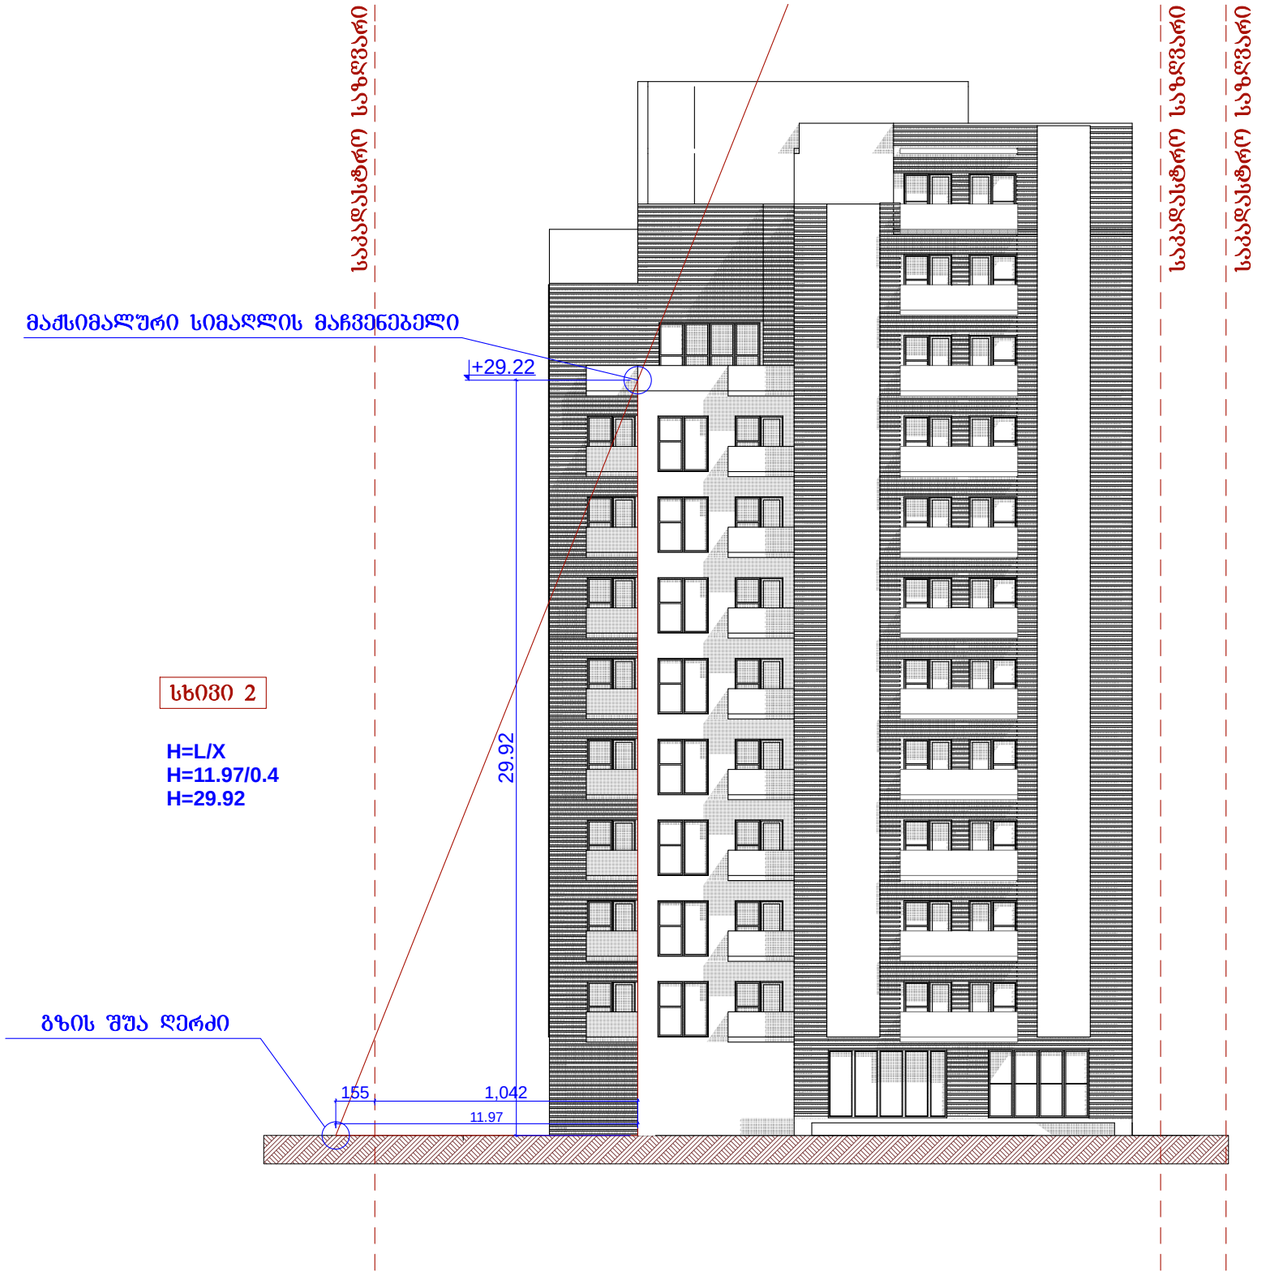

ფორმატი	A-3

პირობითი აღნიშვნა:

დამკვეთი: შპს "დავიდე"

მისამართი: ქ.თბილისი, ვარკეთილის დასახლება, III მასივი, კორპ. 51, მიმდებარედ ნაკვ. 20/036

პროექტის დასახელება:

პროექტის ნაწილი

არქიტექტურული

თანამდებობა	გვარი	ხელმოწერა
დირექტორი	დ. მჭედლიშვილი	
მთ. არქიტექტორი	დ. სამხარაძე	
პრ. ავტორი	დ. სამხარაძე	


შემსრულებელი ორგანიზაცია



ფურცლის დასახელება:

სიმაღლის განსაზღვრის სქემა

თარიღი 2013 წ.	მასშ. 1:200
ფურცლების რაოდენობა	
ფურცლის ნომერი №	ა-0

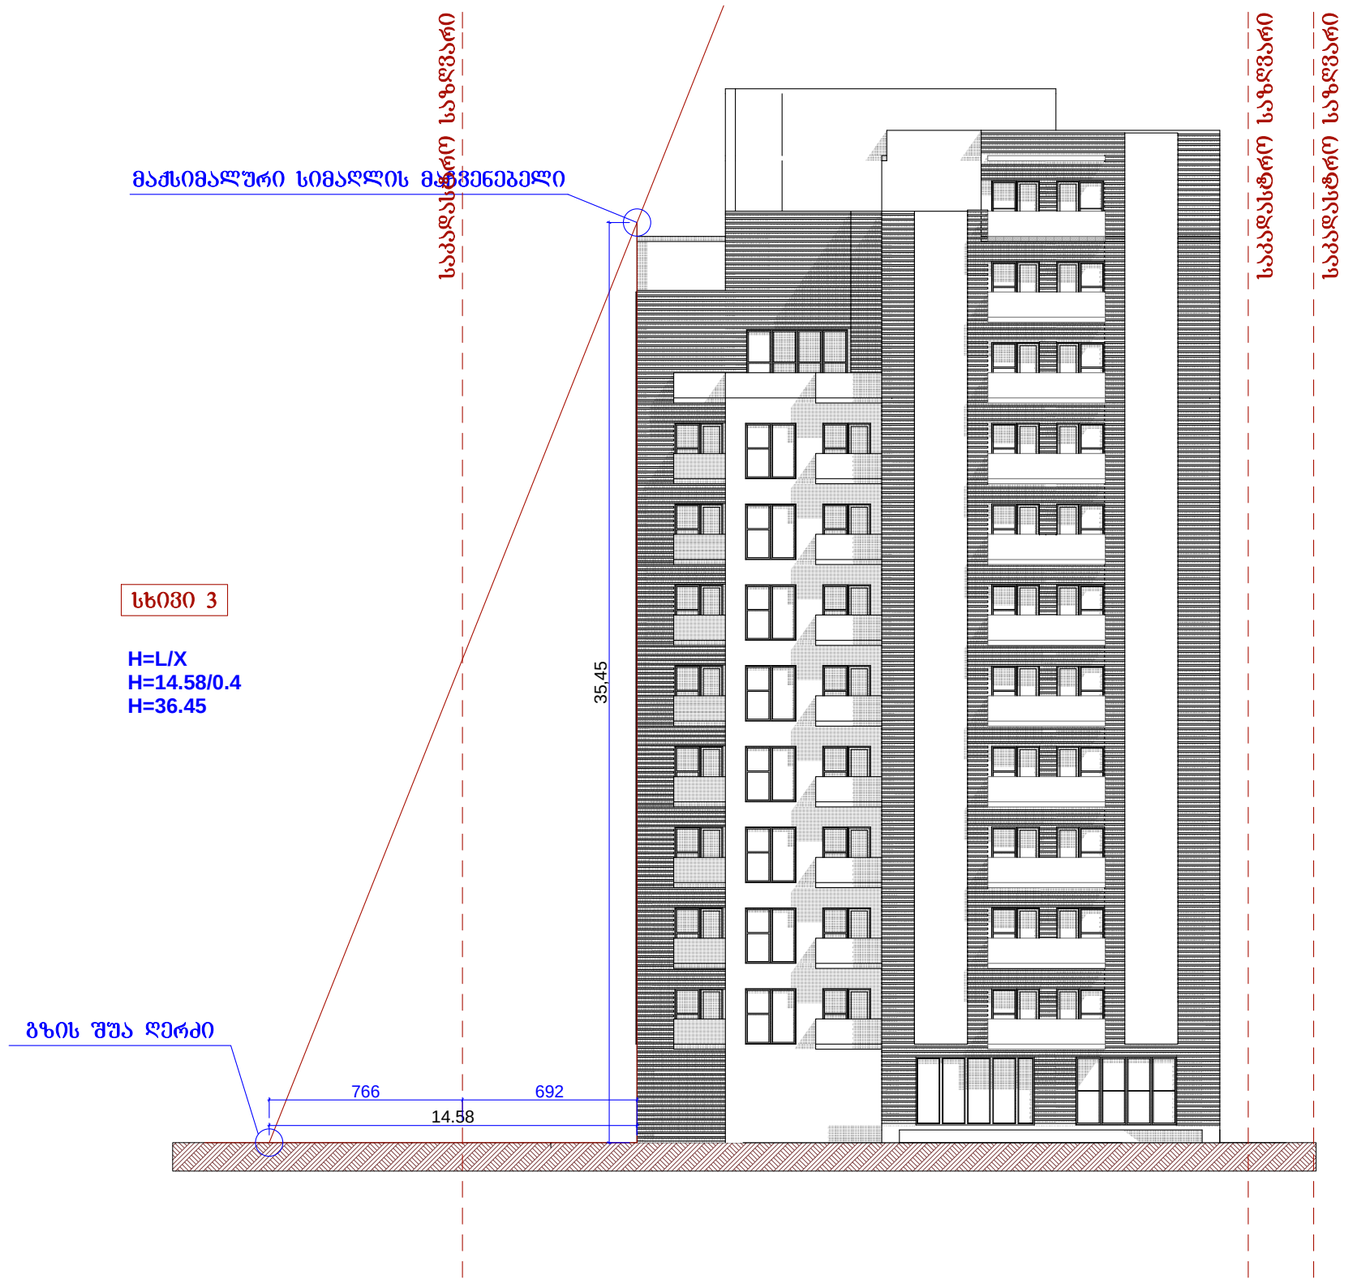

ფორმატი	A-3

პირობითი აღნიშვნა:

დამკვეთი: შპს "დავიდე"

მისამართი: ქ.თბილისი, ვარკეთილის დასახლება, III მასივი, კორპ. 51, მიმდებარედ ნაკვ. 20/036

პროექტის დასახელება:

პროექტის ნაწილი

არქიტექტურული


თანამდებობა	გვარი	ხელმოწერა
დირექტორი	დ. ჭელიშვილი	
მთ. არქიტექტორი	დ. სამხარაძე	
პრ. ავტორი	დ. სამხარაძე	

შემსრულებელი ორგანიზაცია

ფურცლის დასახელება:

სიმაღლის განსაზღვრის სქემა

თარიღი 2013 წ.	მასშ. 1:200
ფურცლების რაოდენობა	
ფურცლის ნომერი №	ა-0

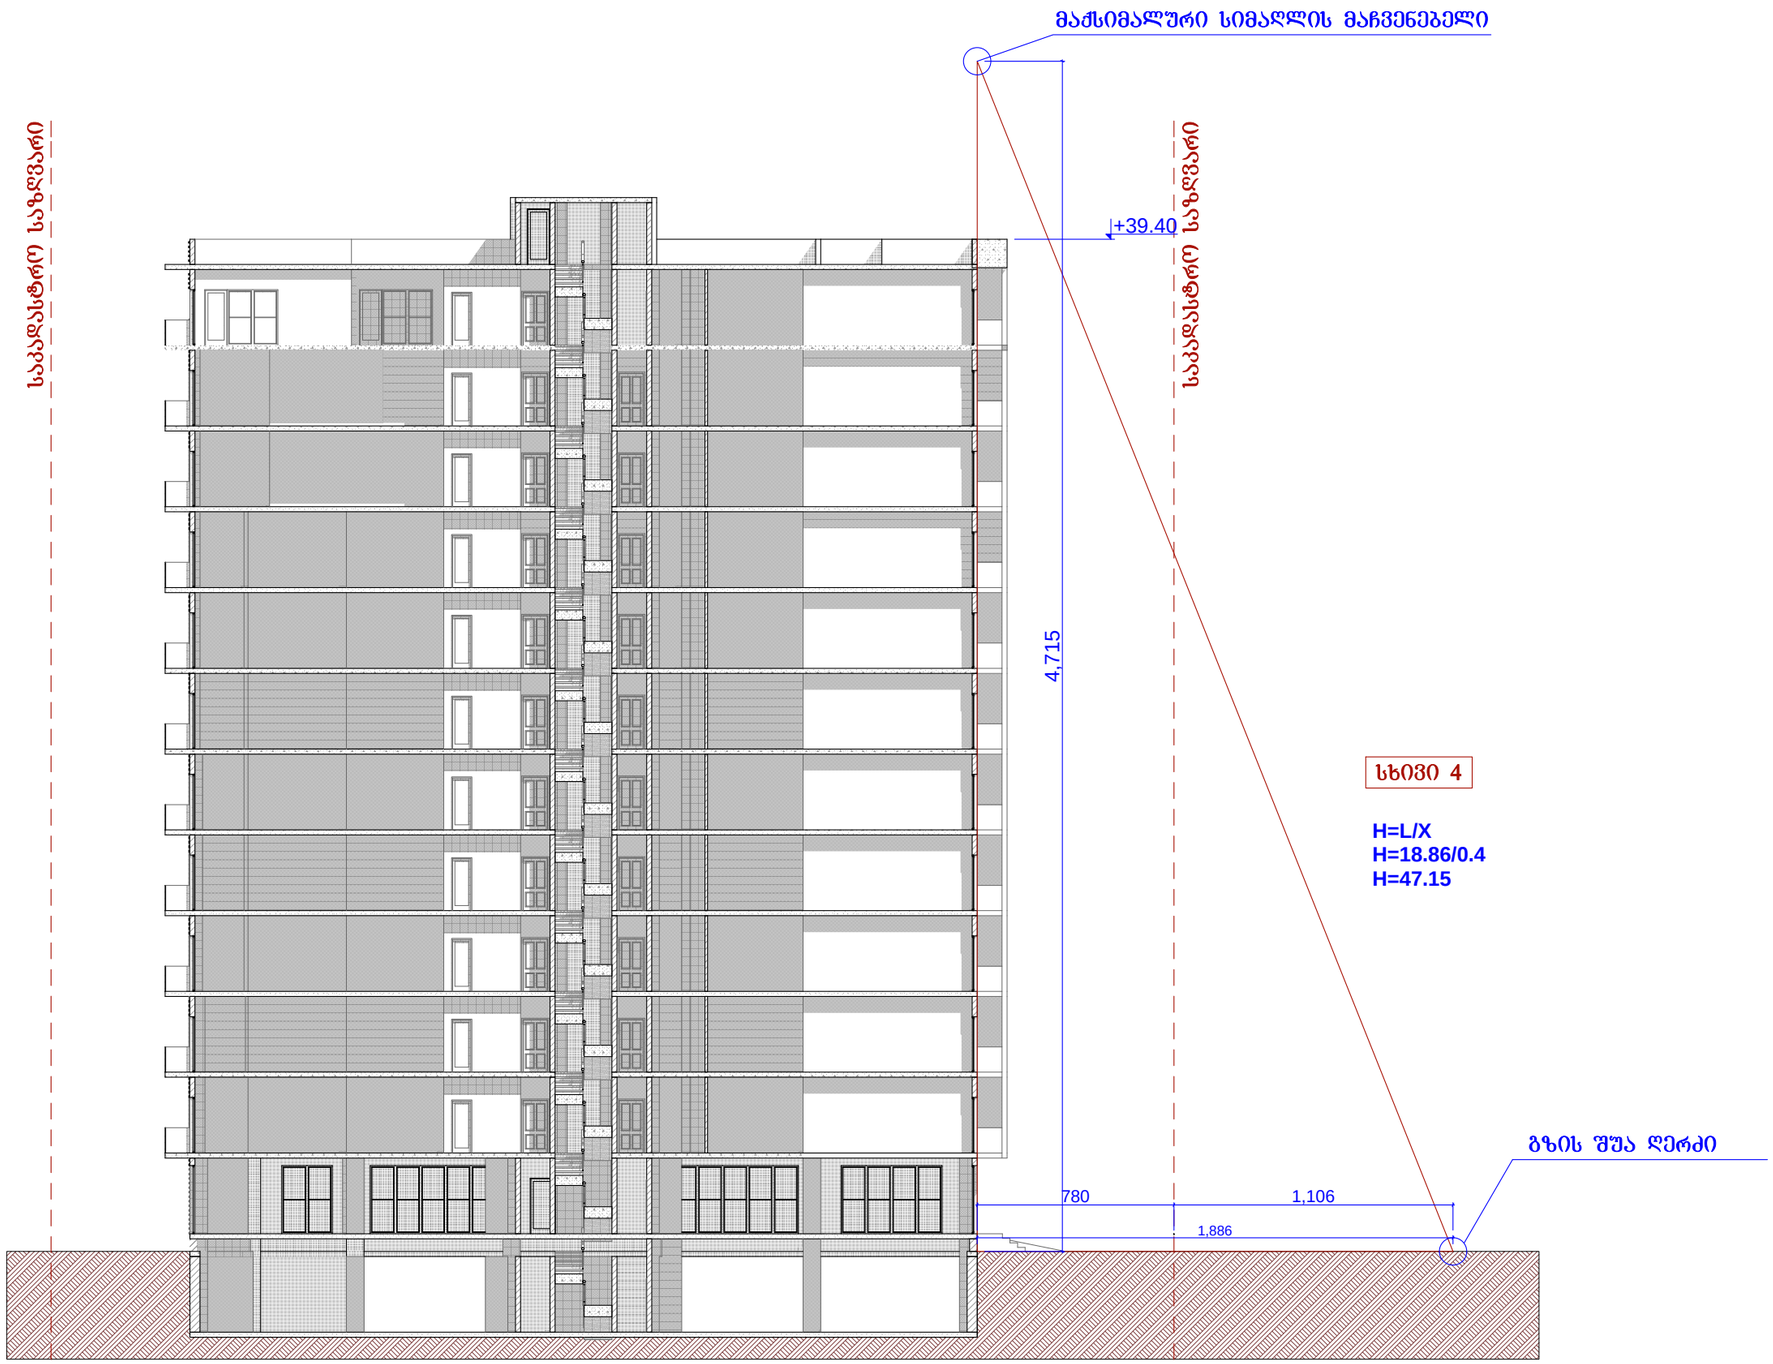

ფორმატი	A-3

პირობითი აღნიშვნა:

დამკვეთი: შპს "დავიდე"

მისამართი: ქ.თბილისი, ვარკეთილის დასახლება, III მასივი, კორპ. 51, მიმდებარედ ნაკვ. 20/036

პროექტის დასახელება:

პროექტის ნაწილი

არქიტექტურული

თანამდებობა	გვარი	ხელმოწერა
დირექტორი	დ. მგელოშვილი	
მთ. არქიტექტორი	დ. სამხარაძე	
პრ. ავტორი	დ. სამხარაძე	
შემსრულებელი ორგანიზაცია		

შურცლის დასახელება:

სიმაღლის განსაზღვრის სქემა

თარიღი 2013 წ.	მასშ. 1:200
შურცლების რაოდენობა	
შურცლის ნომერი №	ა-0