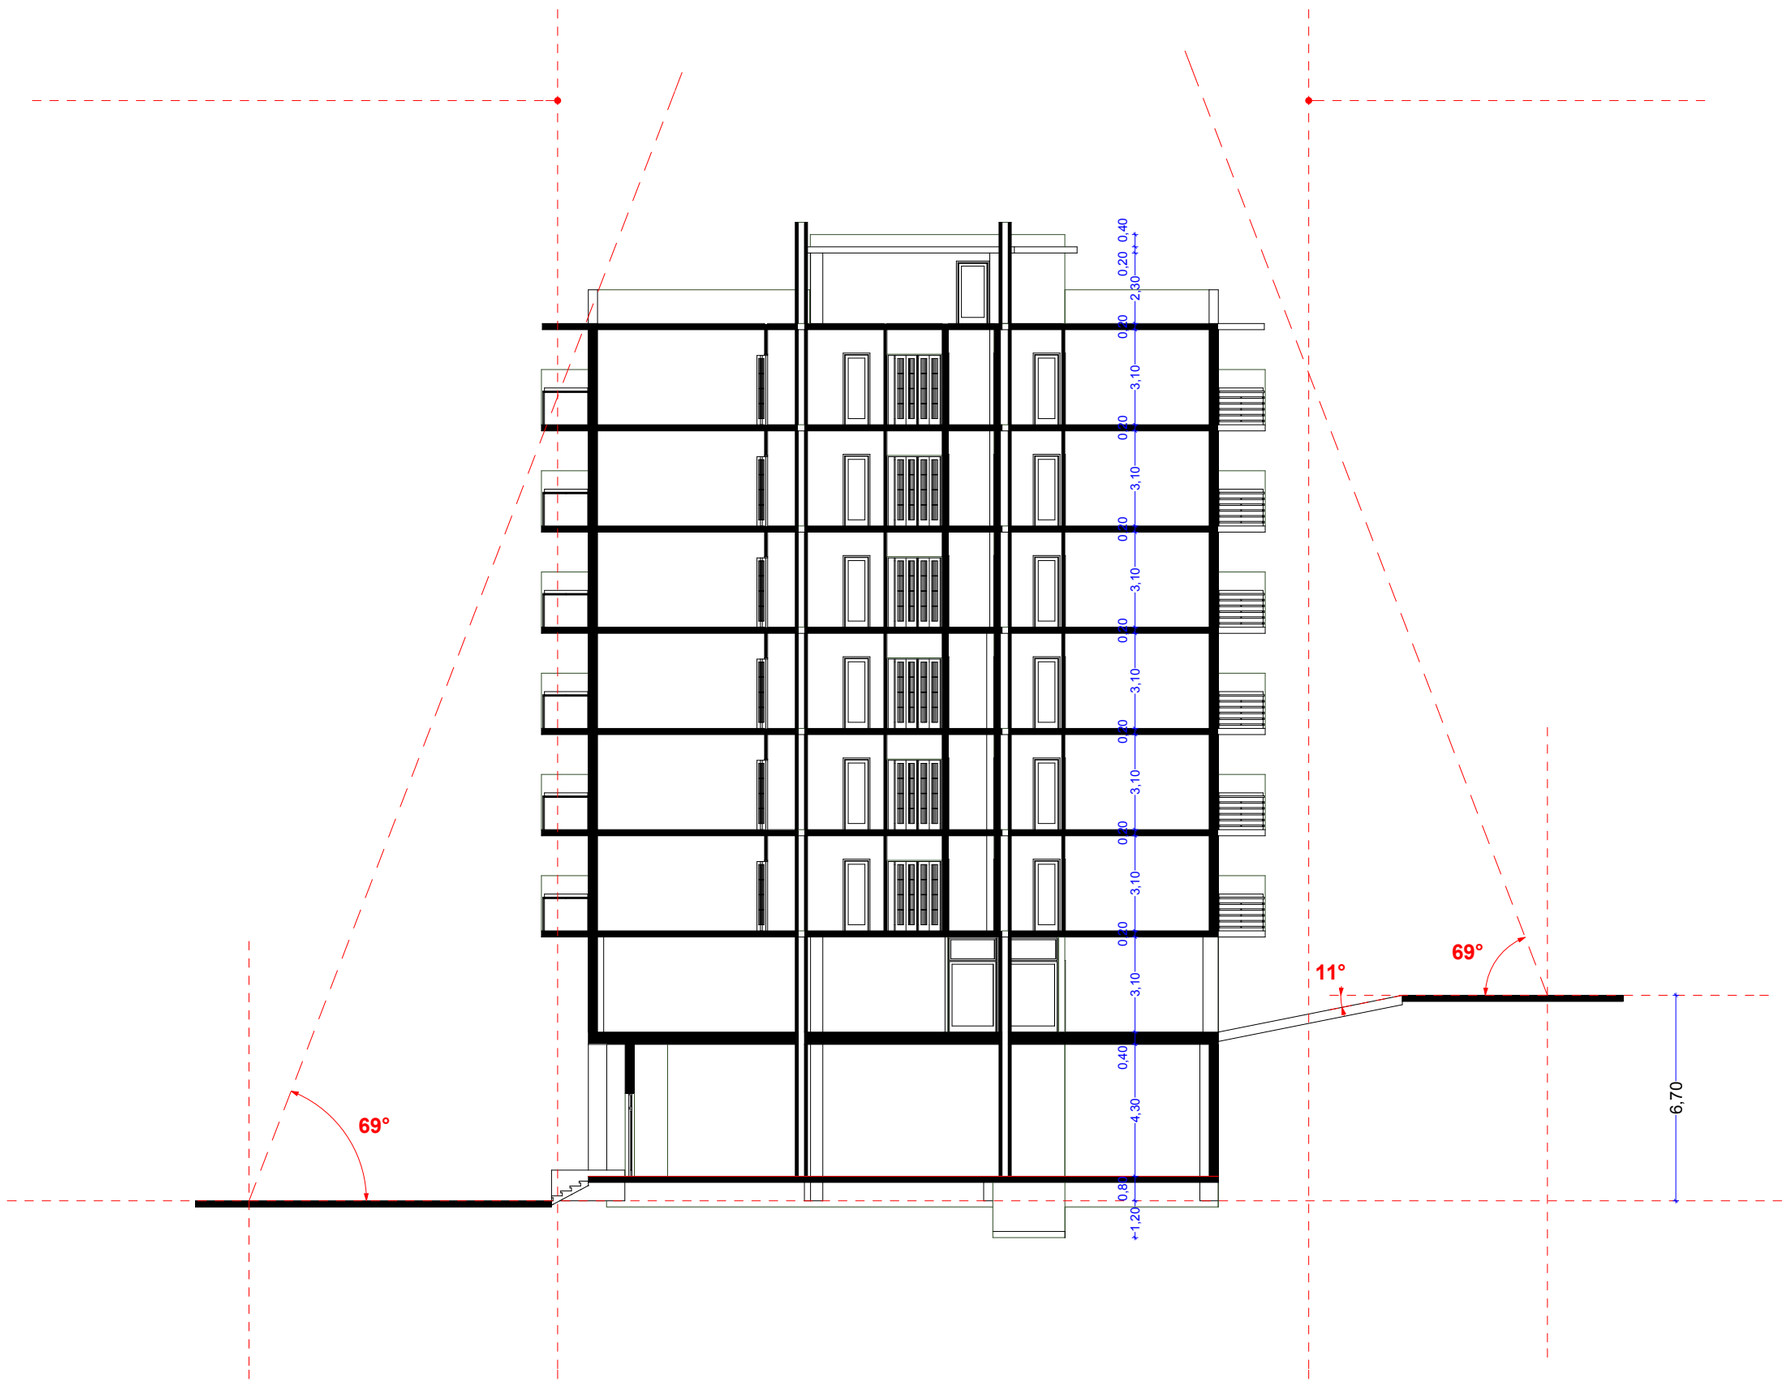
0,40
0,20
2,80
0,20
3,10
0,20
3,10
0,20
3,10
0,20
3,10
0,20
3,10
0,40
4,30
0,80
+1,20
69°
69°
11°
6,70

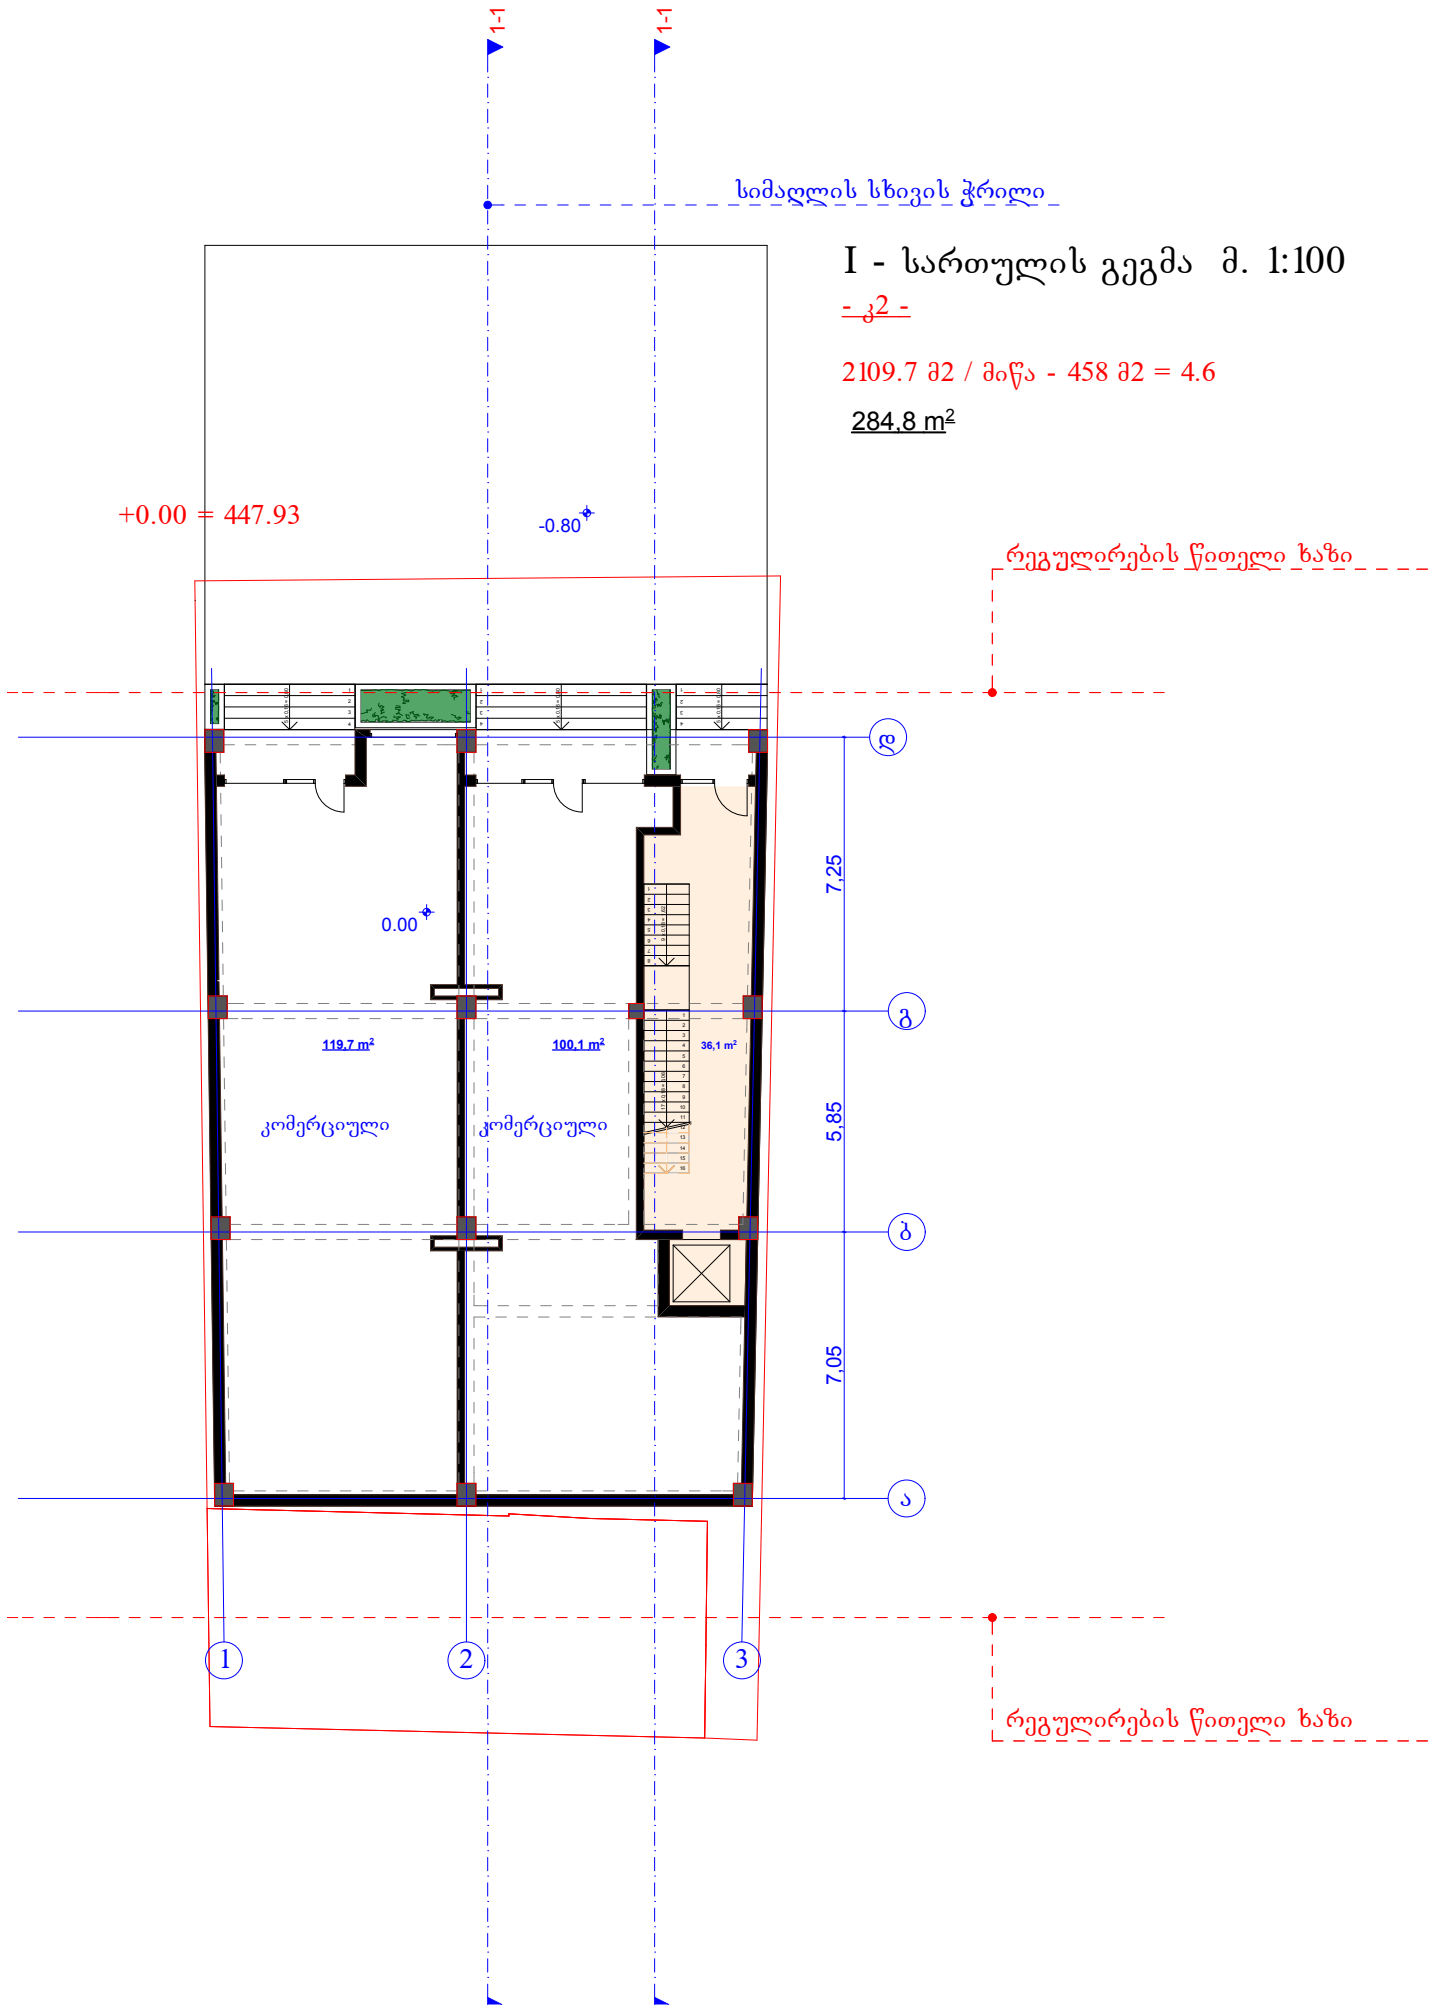

I - სართულის გეგმა მ. 1:100

- კ2 -

2109.7 მ2 / მიწა - 458 მ2 = 4.6

284.8 m²


ქ. თბილისის
№ 87
ბაგა-ბაღი
№ 13
საუბნო საარჩევნო
კომისია
TSU 834
UXJ-266


ჭ. თბილისის
№ 87
ბაზა-ბაღი


№ 13
ბავშვთა საკონსულტაციო პოლიკლინიკა

ჭ. თბილისის
№ 87
ბაბა-ბაღი