ჭრილი 1-1

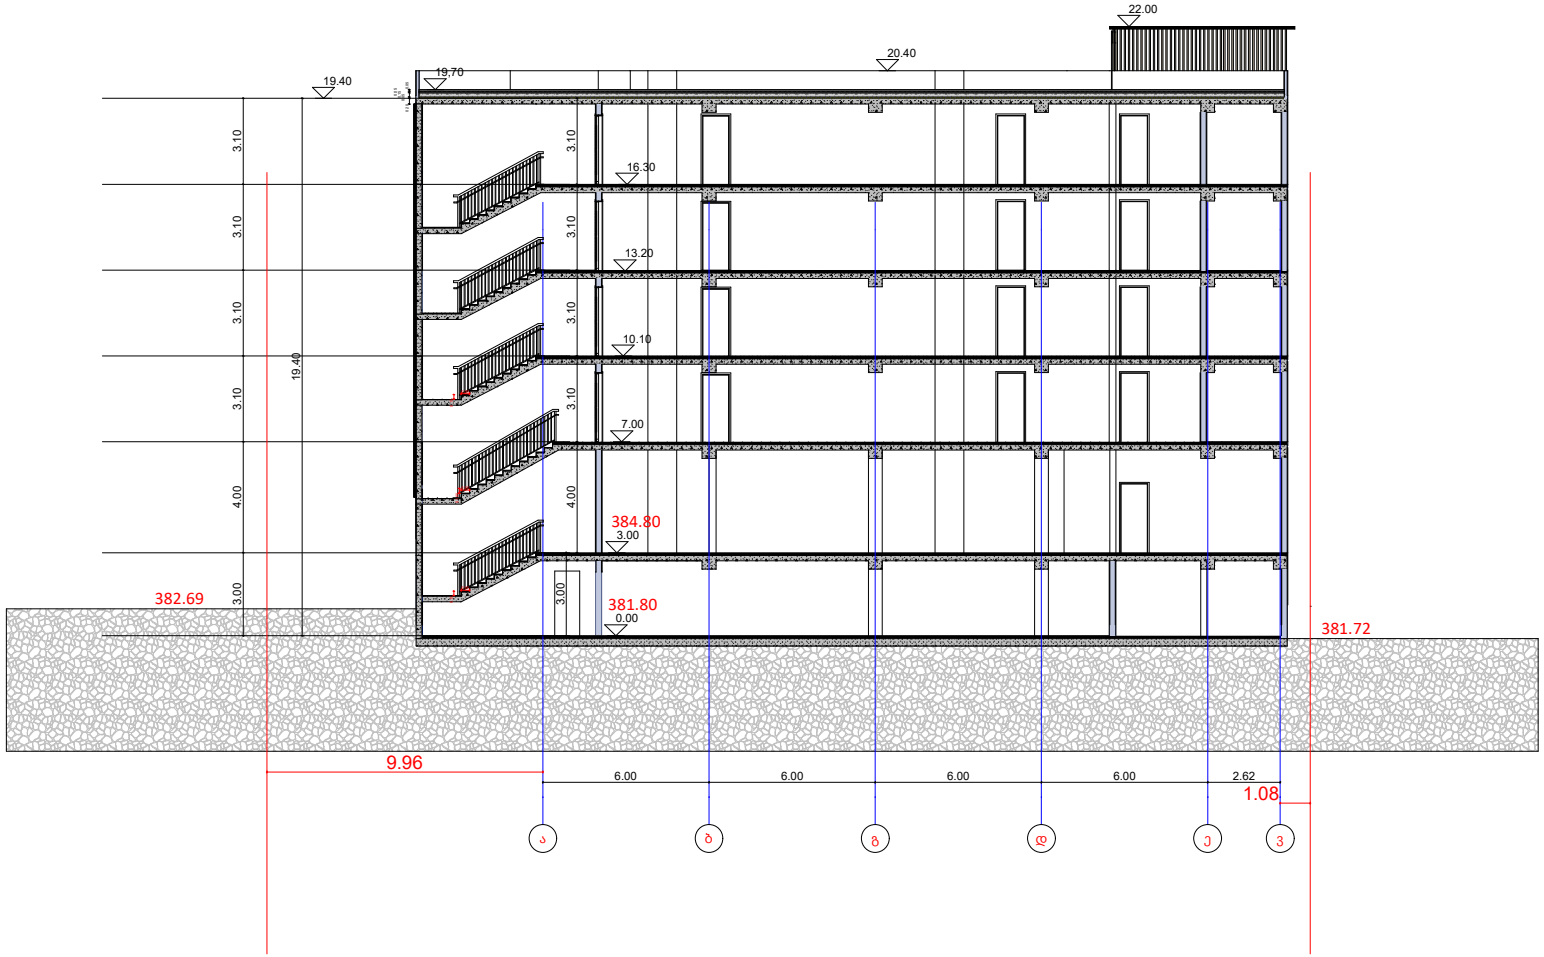

შპს " მეგობრობა"

არქიტექტორი. შემსრულებელი.

ნინო გაბუნია

მისამართი: ქალაქი თბილისი , ჩიხი გორგასლის , N2

01.18.09.005.012

დამკვეთი მ. არევაძე

მრავალფუნქციური შენობა/ საოფისე საცხოვრებელი

A3

2024

ჭრილი 2-2

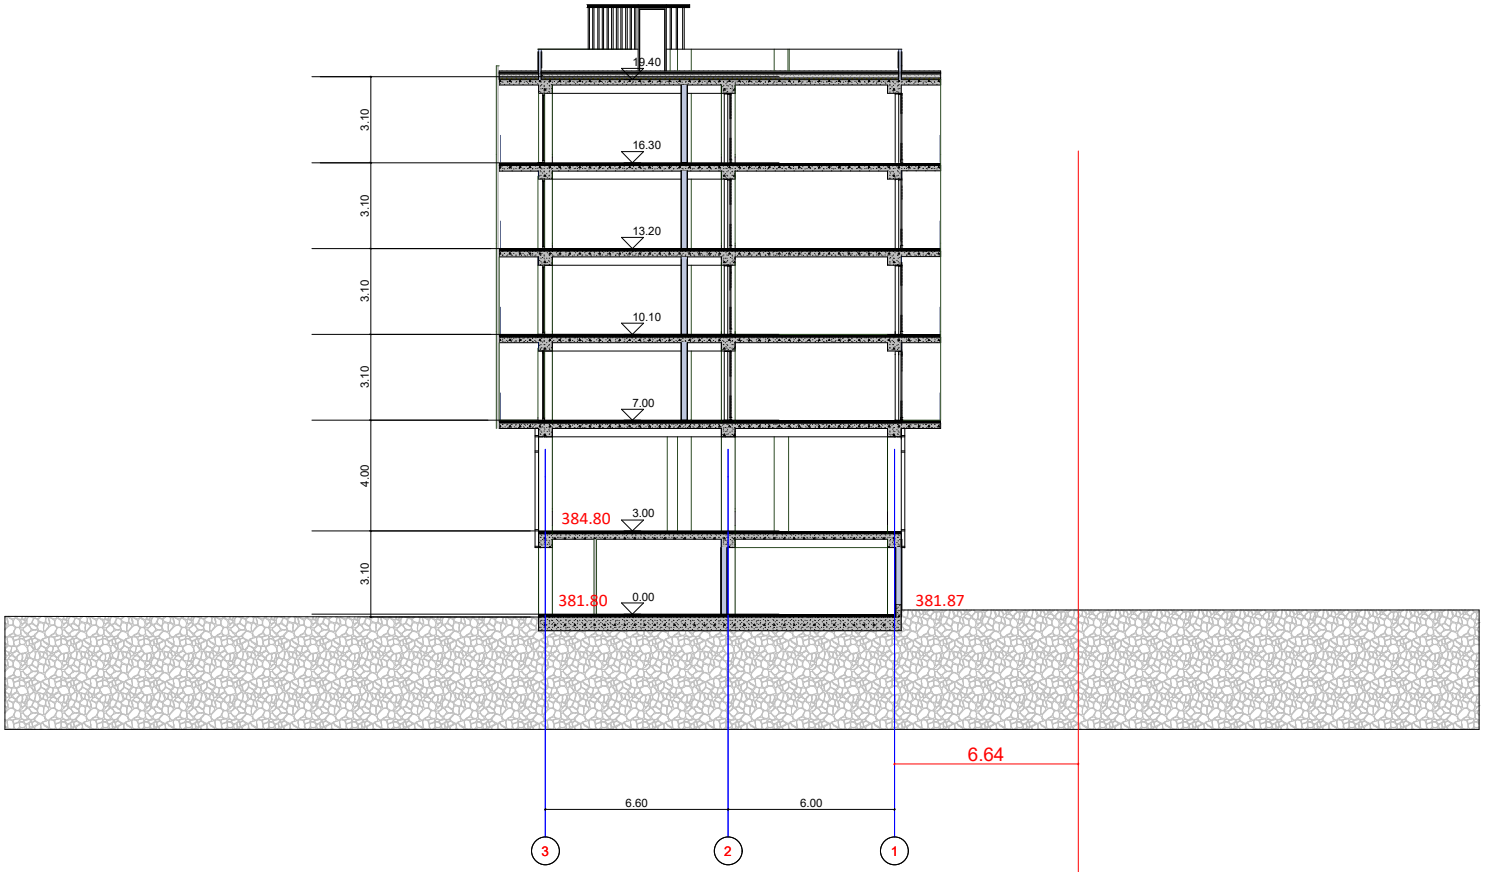

შპს " მეგობრობა"

არქიტექტორი.
შემსრულებელი.

ნინო გაბუნია

მისამართი: ქალაქი თბილისი , ჩიხი გორგასლის , N2

01.18.09.005.012

დამკვეთი მ. არევაძე

მრავალფუნქციური შენობა/ საოფისე საცხოვრებელი

A3

2024

ჭრილი 1-1

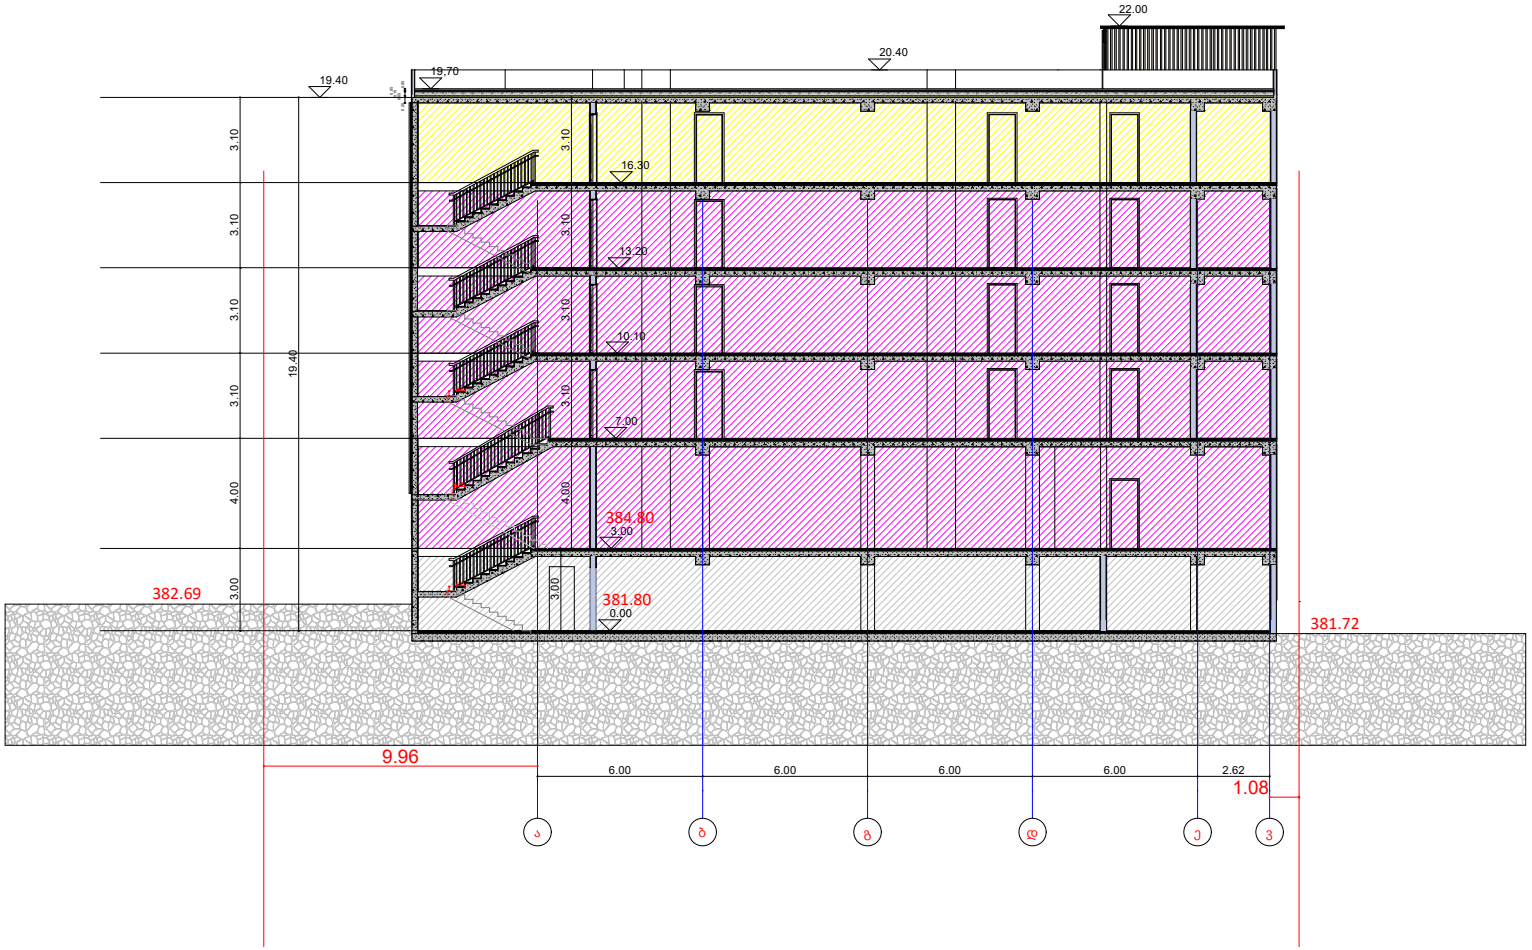

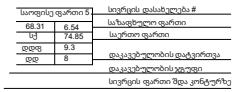

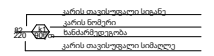



შპს " მეგობრობა"

არქიტექტორი.
შემსრულებელი.

ნინო გაბუნია

მისამართი: ქალაქი თბილისი , ჩიხი გორგასლის , N2

01.18.09.005.012

დამკვეთი მ. არევაძე

მრავალფუნქციური შენობა/ საოფისე საცხოვრებელი

A3

2024

ჭრილი 2-2

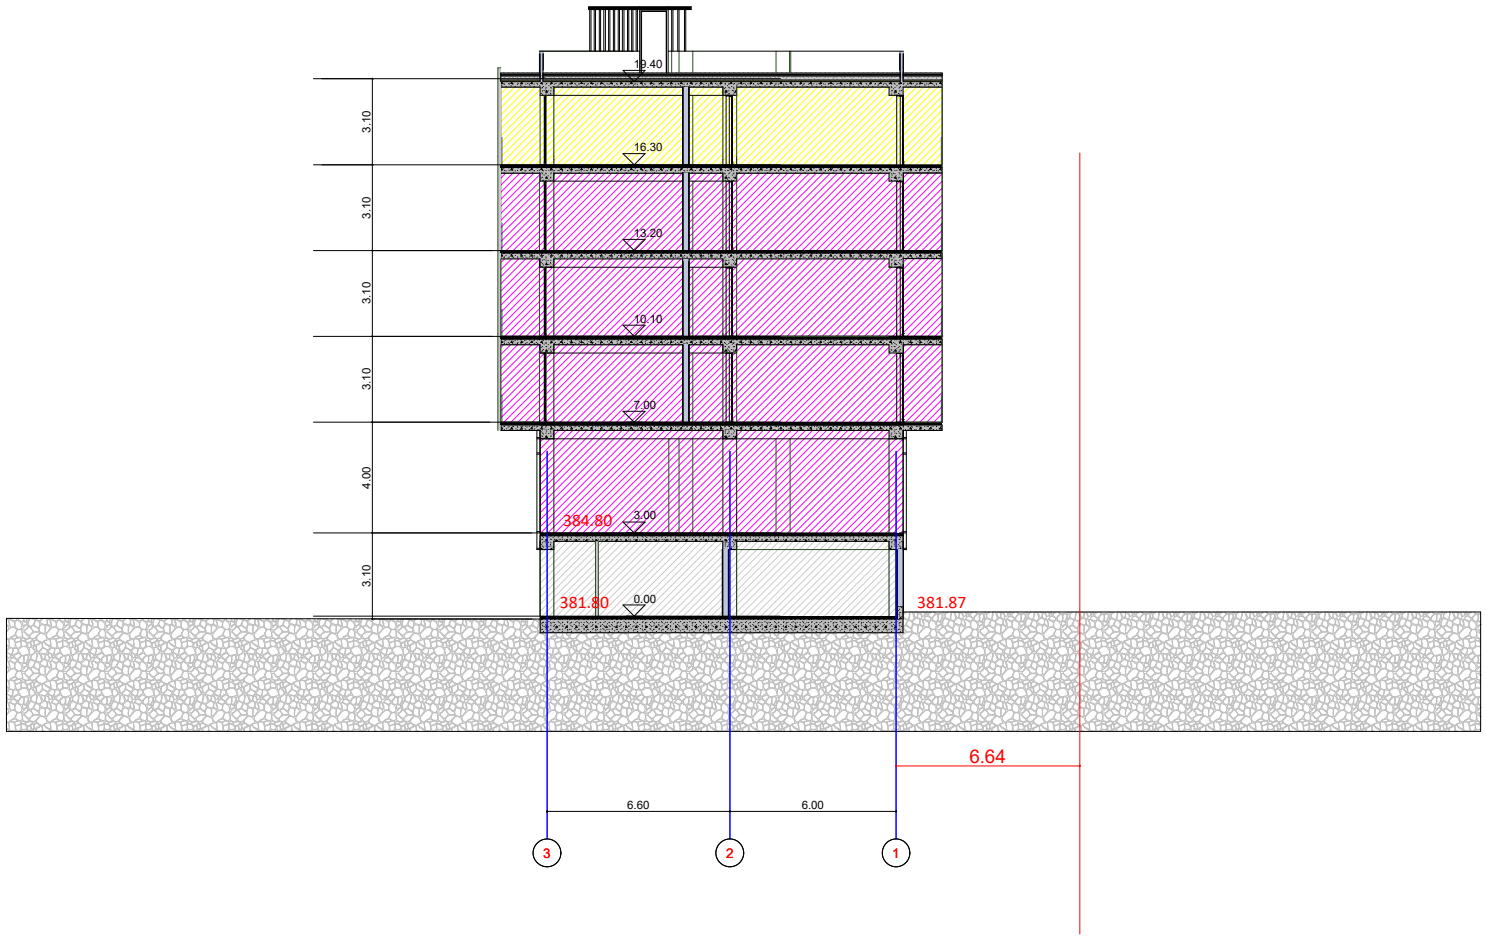

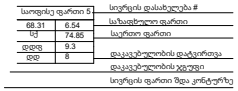

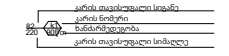



შპს " მეგობრობა"

არქიტექტორი. შემსრულებელი.

ნინო გაბუნია

მისამართი: ქალაქი თბილისი , ჩიხი გორგასლის , N2

01.18.09.005.012

დამკვეთი მ. არევაძე

მრავალფუნქციური შენობა/ საოფისე საცხოვრებელი

A3

2024

ჭრილი 1-1

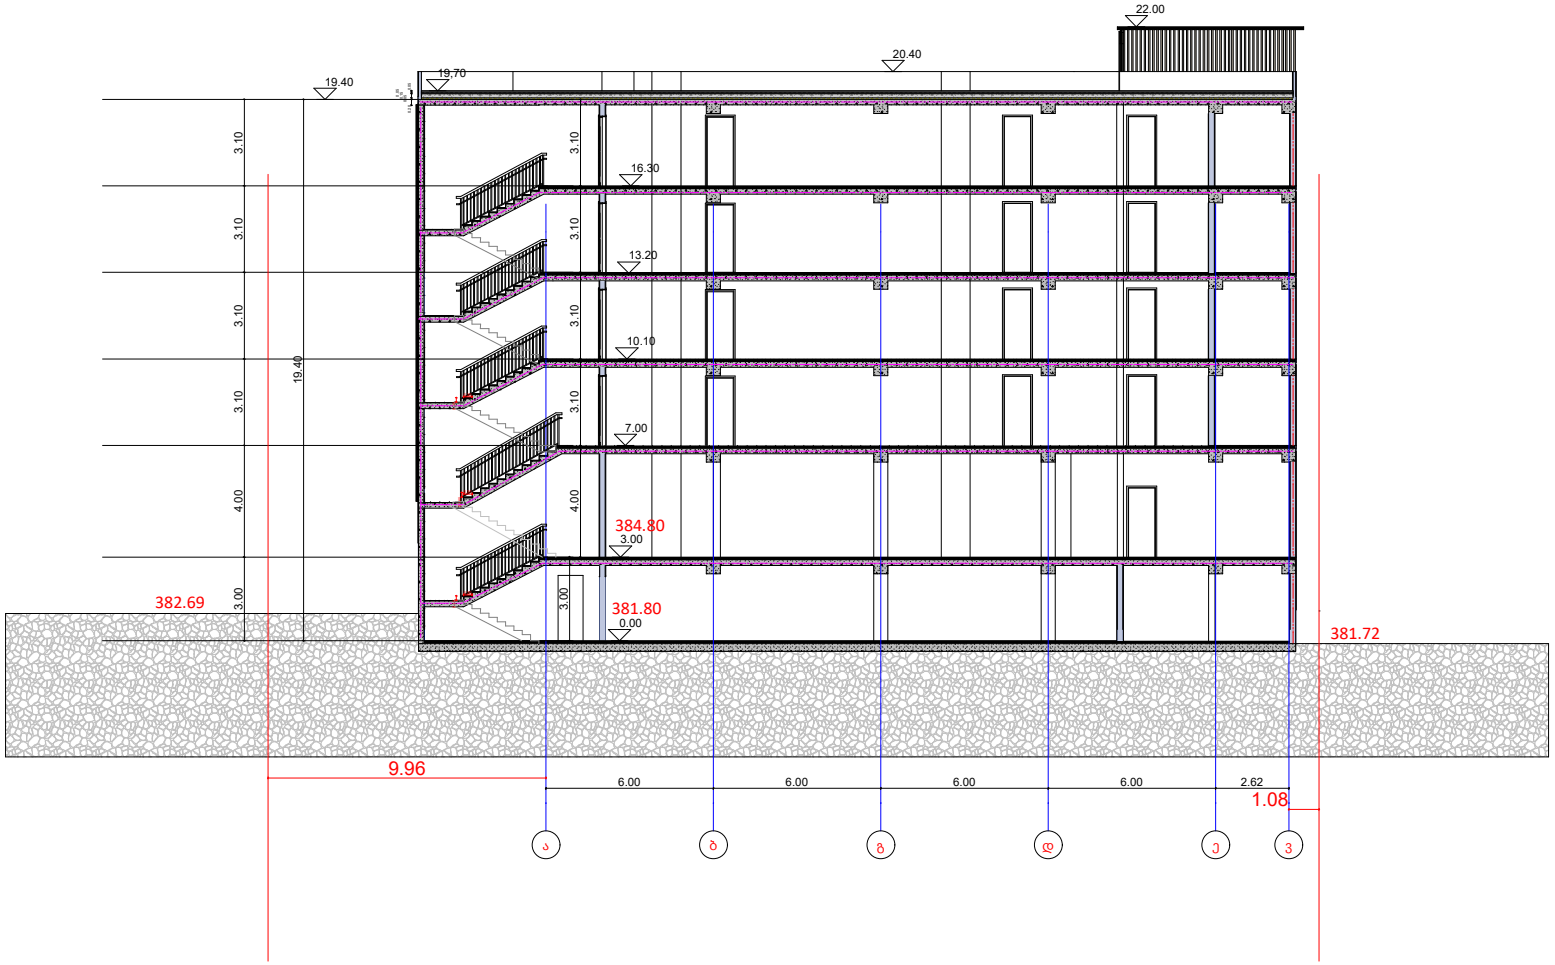

შპს " მეგობრობა"

კედლის ცეცხლუმედეგობა 1 საათი

კედლის ცეცხლუმედეგობა 2 საათი

კედლის ცეცხლუმედეგობა 3 საათი

საოფისე ფართი 5		სივრცის დასახელება #
68.31	6.54	საზიფხელი ფართი
ჯამ	74.85	საერთო ფართი
დდდ	9.3	
დდ	8	დაკავებულობის დატვირთვა
		დაკავებულობის ჯგუფი
		სივრცის ფართი შდა კონტურზე

კარის თავისუფალი სიგანე
კარის ნომერი
ხანძარმედეგობა
კარის თავისუფალი სიმაღლე

საევაკუაციო გასასვლელი

დაკავებულობის ჯგუფის აღნიშვნა

არქიტექტორი.
შემსრულებელი.

ნინო გაბუნია

მისამართი: ქალაქი თბილისი , ჩიხი გორგასლის , N2

01.18.09.005.012

დამკვეთი მ. არევაძე

მრავალფუნქციური შენობა/ საოფისე საცხოვრებელი

A3

2024

ჭრილი 2-2

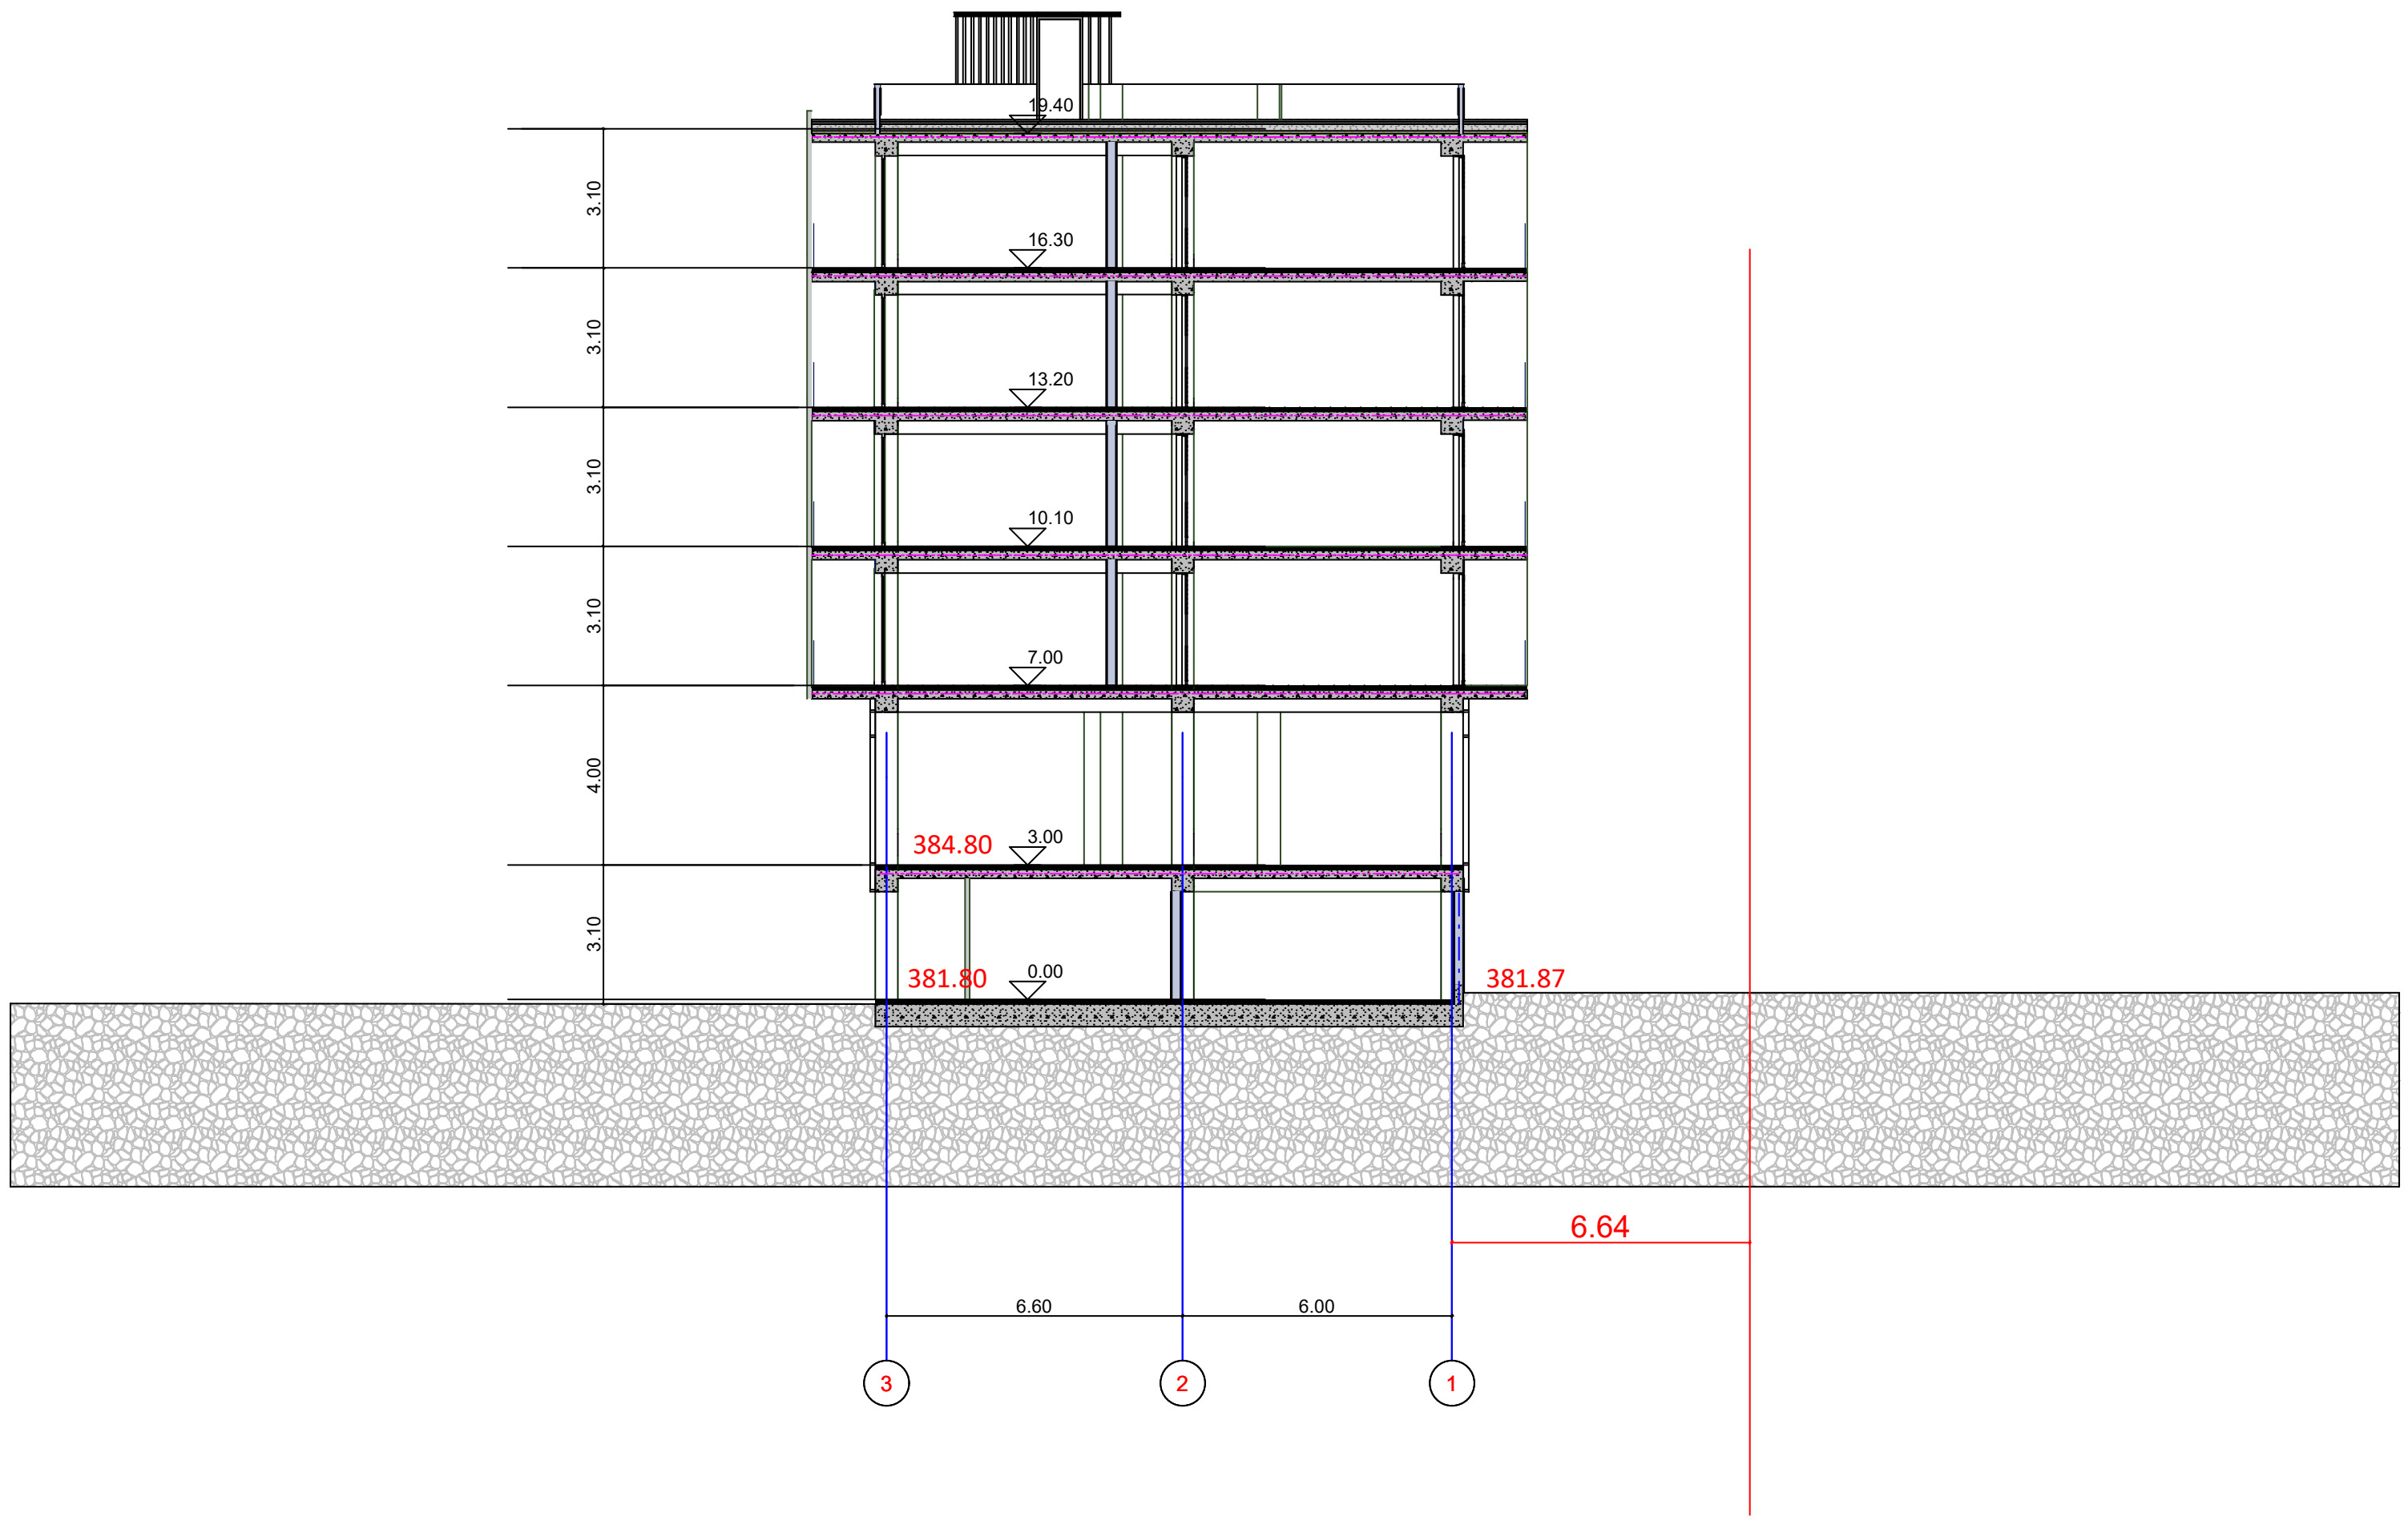

შპს " მეგობრობა"

კედლის ცეცხლმედეგობა 1 საათი

კედლის ცეცხლმედეგობა 2 საათი

კედლის ცეცხლმედეგობა 3 საათი

საოფისე ფართი 5		სივრცის დასახელება #
68.31	6.54	საზაფხულო ფართი
სქ	74.85	საერთო ფართი
დდფ	9.3	
დდ	8	დაკავებულობის დატვირთვა
		დაკავებულობის ჯგუფი
		სივრცის ფართი შდა კონტურზე

82 / 220 — k1 — 90წთ

კარის თავისუფალი სიგანე

კარის ნომერი

ხანძარმედეგობა

კარის თავისუფალი სიმაღლე

EXIT საევაკუაციო გასასვლელი

გასასვლელთან მისადგომი მაქსიმალური სავალი ნაწილი 27.39 m

დაკავებულობის ჯგუფის აღნიშვნა

დაკავებულობის ჯგუფი	დაკავებულობის ჯგუფის აღნიშნა	ფერის კოდი	დაშტრიხვა	ხაზის სისქე	დაშტრიხვა
საოფისე ჯგუფი		RGB 0 240 120	ANSI31	0,5	40
საცხოვრებელი ჯგუფი		RGB 57 57 56	ANSI31	0,5	40

არქიტექტორი.
შემსრულებელი.

ნინო გაბუნია

მისამართი: ქალაქი თბილისი , ჩიხი გორგასლის , N2

01.18.09.005.012

დამკვეთი მ. არევაძე

მრავალფუნქციური შენობა/ საოფისე საცხოვრებელი

A3

2024