ქ. თბილისი, ფეიქრების ქუჩა №12 (ნაკვეთი საკადასტრო კოდით 01.11.19.006.019),

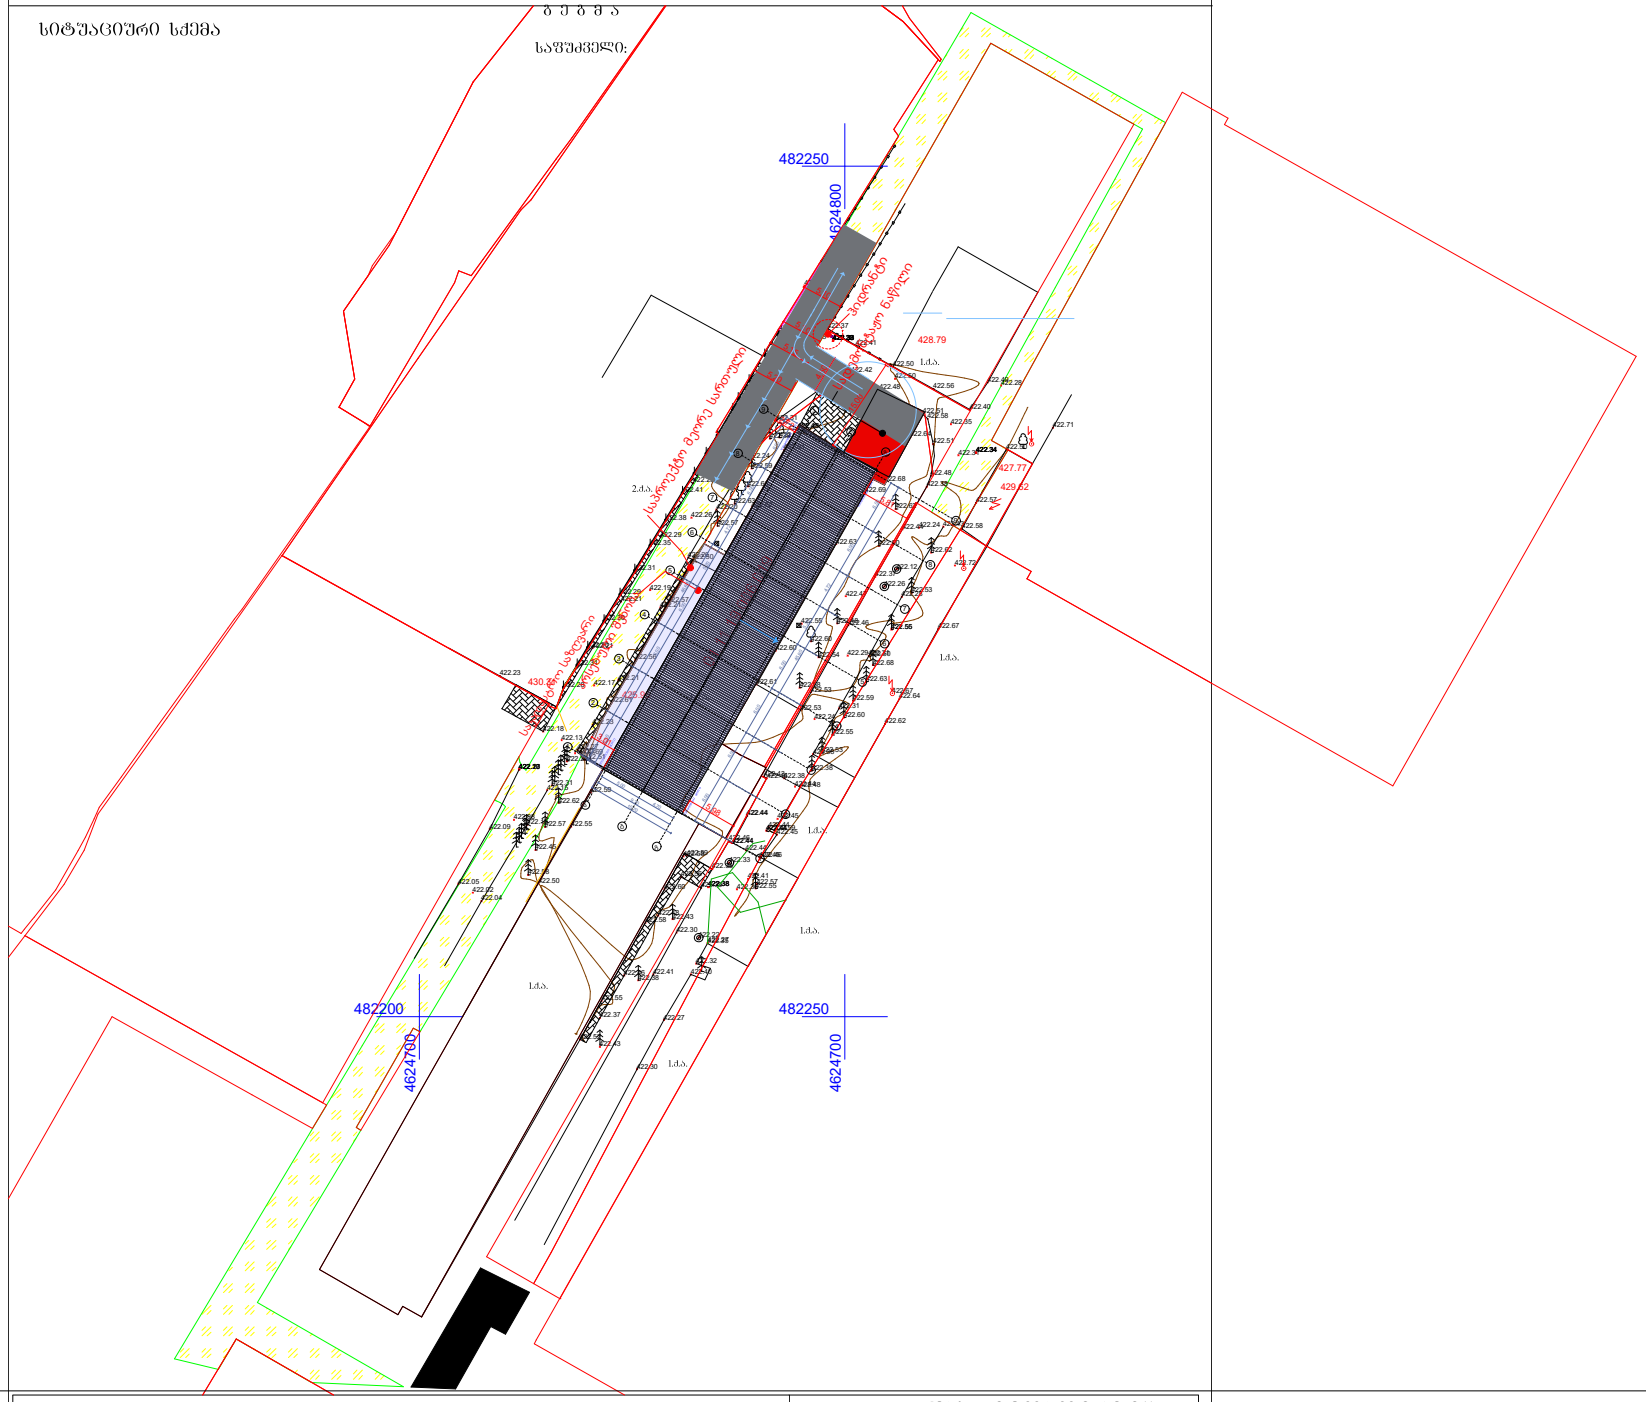
1571 კვ.მ

არასასოფლო-სამეურნეო დანიშნულების მიწის ნაკვეთის

გენგეგმა

ს ი ტ უ ა ც ი უ რ ი ს ქ ე მ ა

ს ა ზ უ მ ვ ე ლ ი:



ფორმატი - 1

თბილისი 2025 წ.

ექსპლიკაცია

პირობითი ნიშნები

საკადასტრო საზღვარი

შენიშვნები

1. ნახაზზე საპროექტო შენობის ნული შეესაბამება აბსოლიტურ ნიშნულზე
2. ნახაზზე ზომები მოცემულია სანტიმეტრებში
3. ნახაზის ყველა ცვლილება მშენებლობისას შეთანხმებული უნდა იქნას ავტორთან

დამკვეთი: შ.პ.ს "დეიზი"

მისამართი: ქალაქი თბილისი, ეკატერინა თავაძის ქუჩა, 12ნ
საკადასტრო კოდი: 01.12.01.011.012

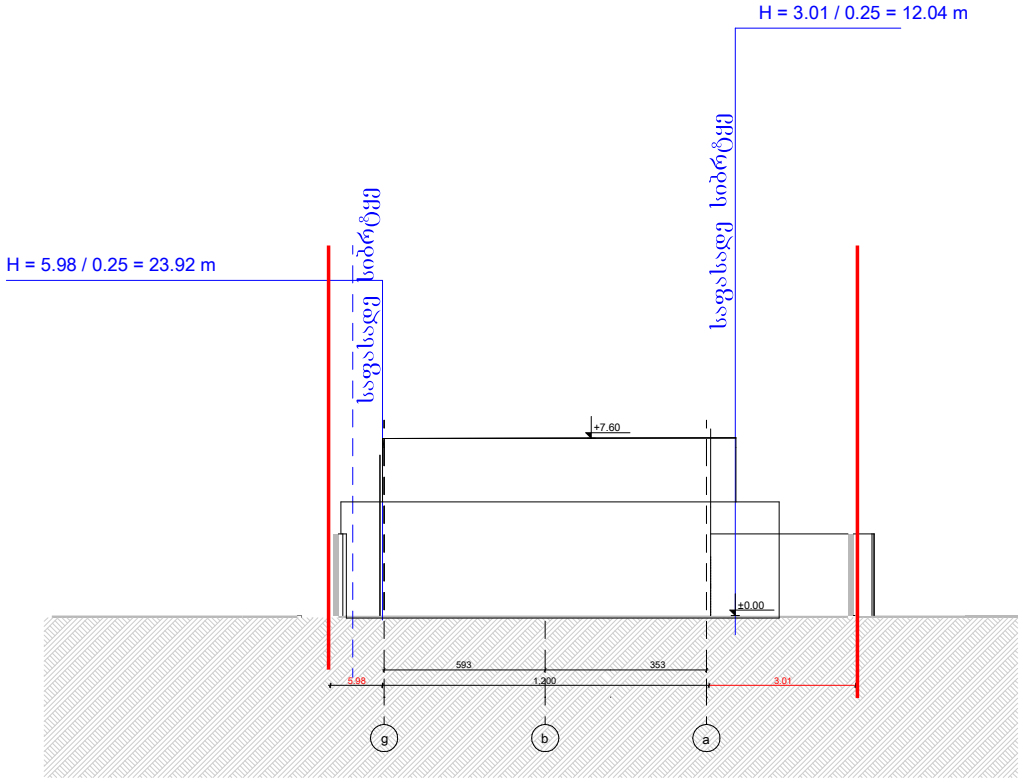
პროექტის სახელწოდება:
საწყობი
არქიტექტურული პროექტი

თანამდებობა	გვარი	ხელმოწერა	თარიღი
მთ. არქიტექტორი	ვ.სიყმაშვილი		

მასშტაბი	1 : 500
თარიღი	16.07

სტადია	ფურცელი	ფურცლები
პროექტი	17	20

სიმაღლის განმსაზღვრელი სქემა



ფორმატი - 1	თბილისი 2025 წ.		

ექსპლიკაცია

პირობითი ნიშნები

საკადასტრო საზღვარი

შენიშვნები

1. ნახაზზე საპროექტო შენობის ნული შეესაბამება აბსოლიტურ ნიშნულზე
2. ნახაზზე ზომები მოცემულია სანტიმეტრებში
3. ნახაზის ყველა ცვლილება მშენებლობისას შეთანხმებული უნდა იქნას ავტორთან

დამკვეთი: შ.პ.ს "დეიზი"

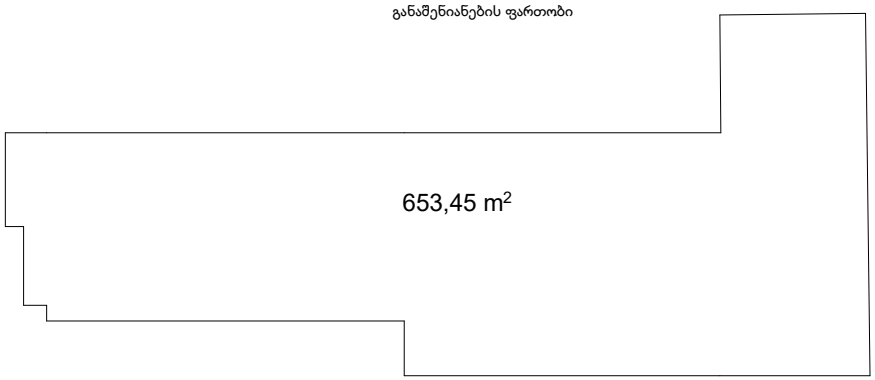
მისამართი: ქალაქი თბილისი, ევგენია თავაძის ქუჩა, 12ნ
საკადასტრო კოდი: 01.12.01.011.012

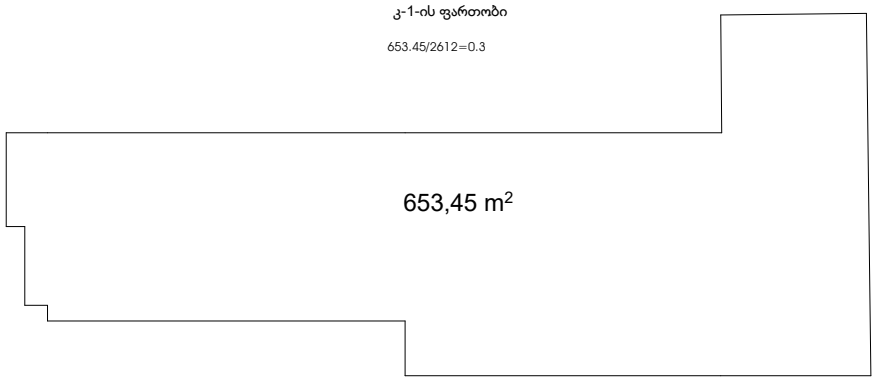
პროექტის სახელწოდება:
საწყობი
არქიტექტურული პროექტი

თანამდებობა	გვარი	ხელმოწერა	თარიღი
მთ. არქიტექტორი	ე.სიყმაშვილი		

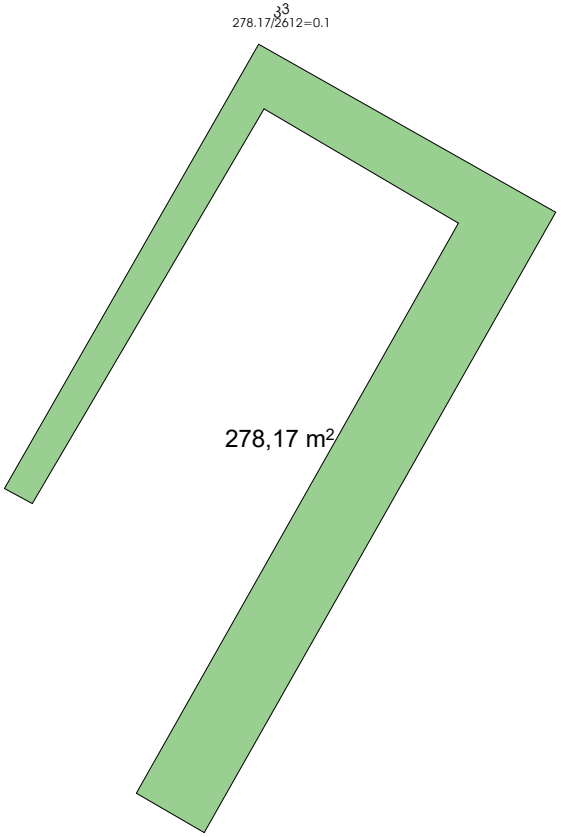
მასშტაბი	1 : 100	ფასადი გ-ა
თარიღი	16.07	

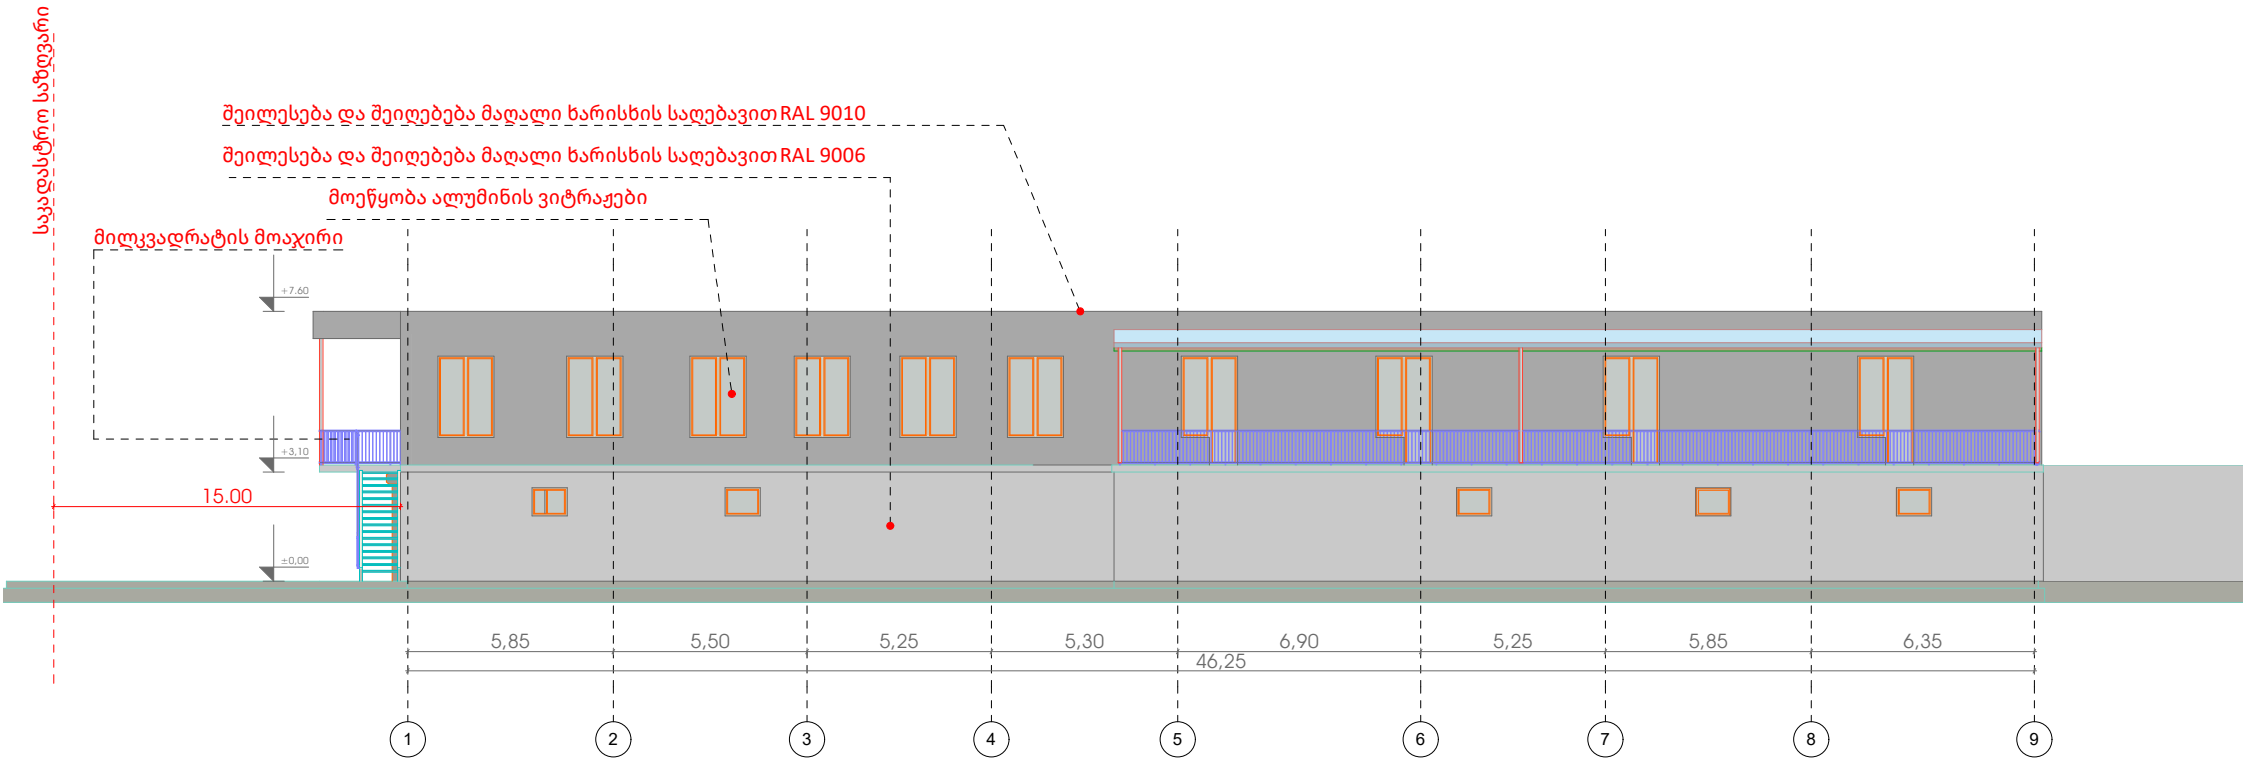
სტადია	ფურცელი	ფურცლები
პროექტი	17	20

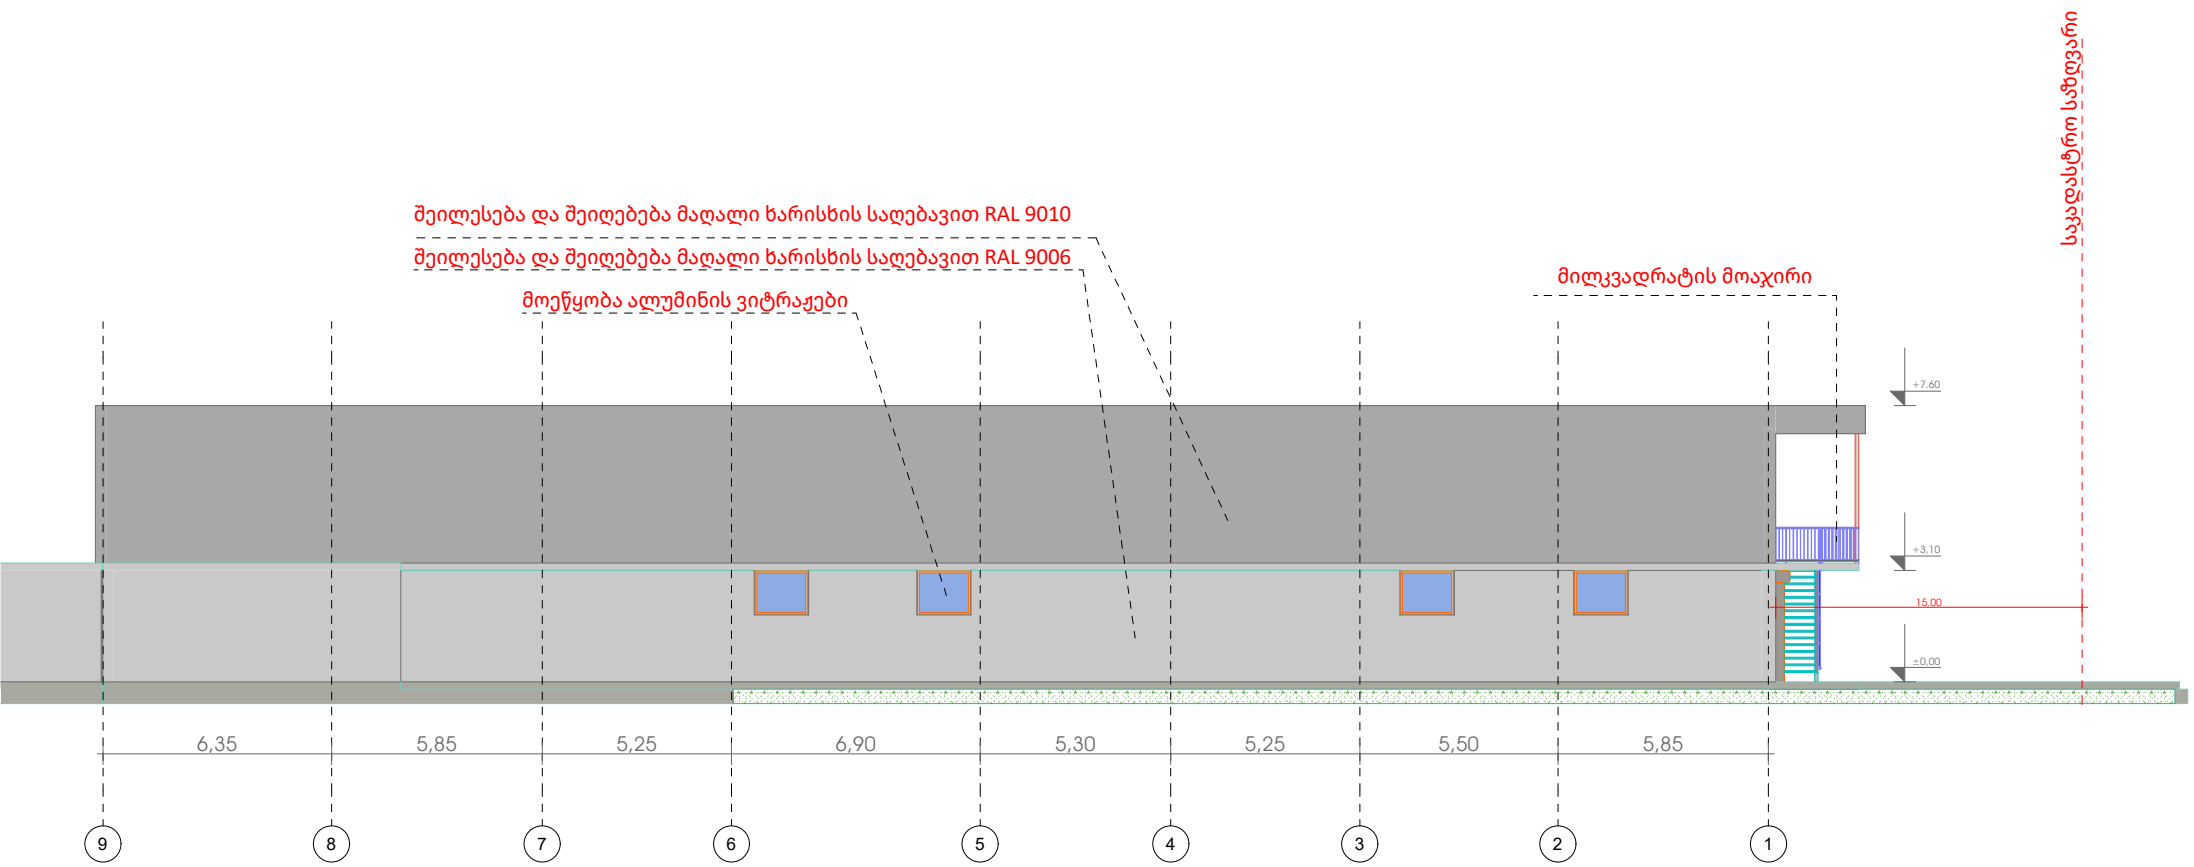

განაშენიანების ფართობი
653,45 m2

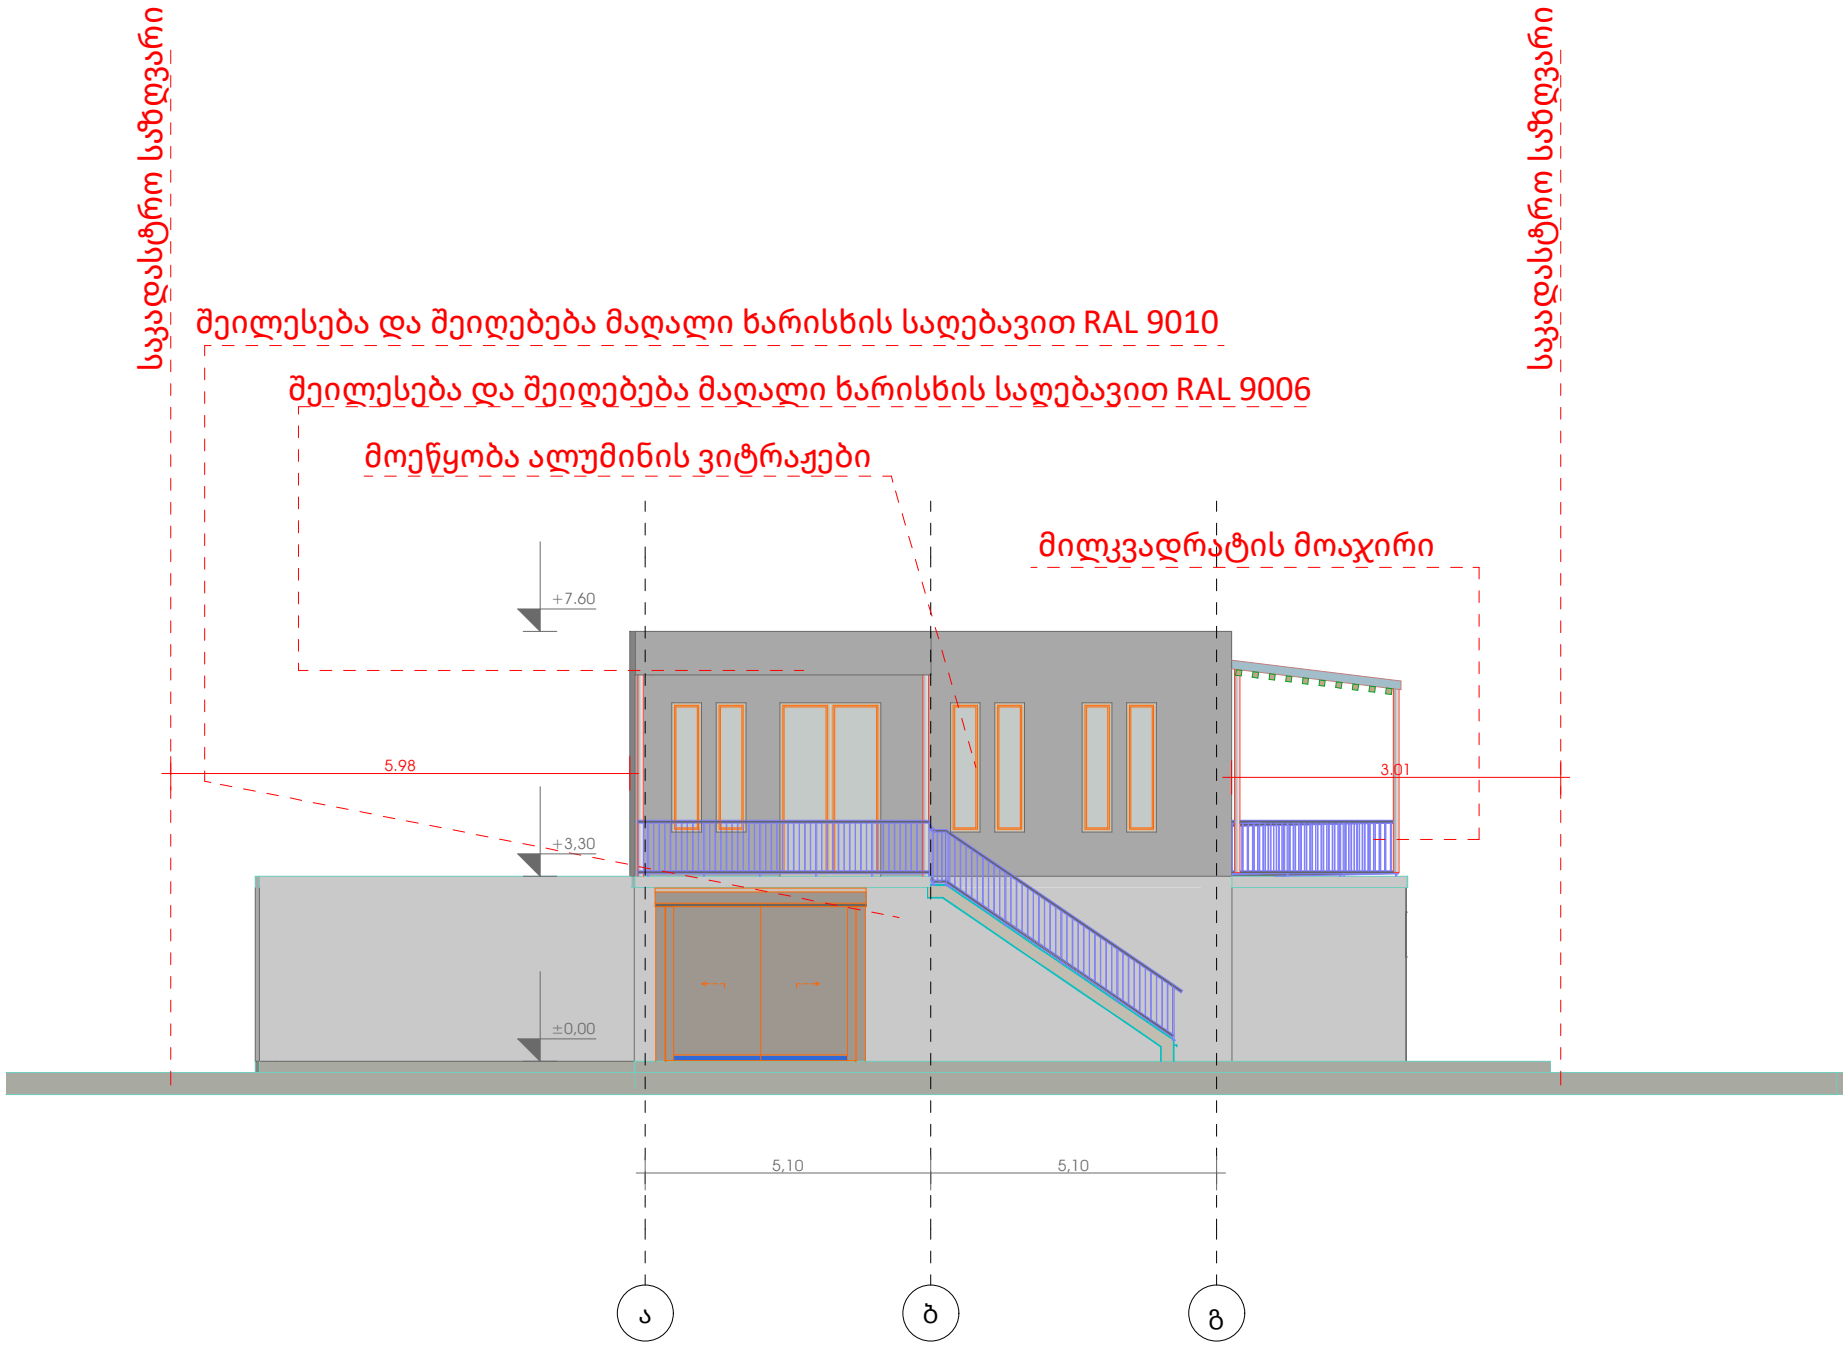

კ-1-ის ფართობი
653.45/2612=0.3
653,45 m2

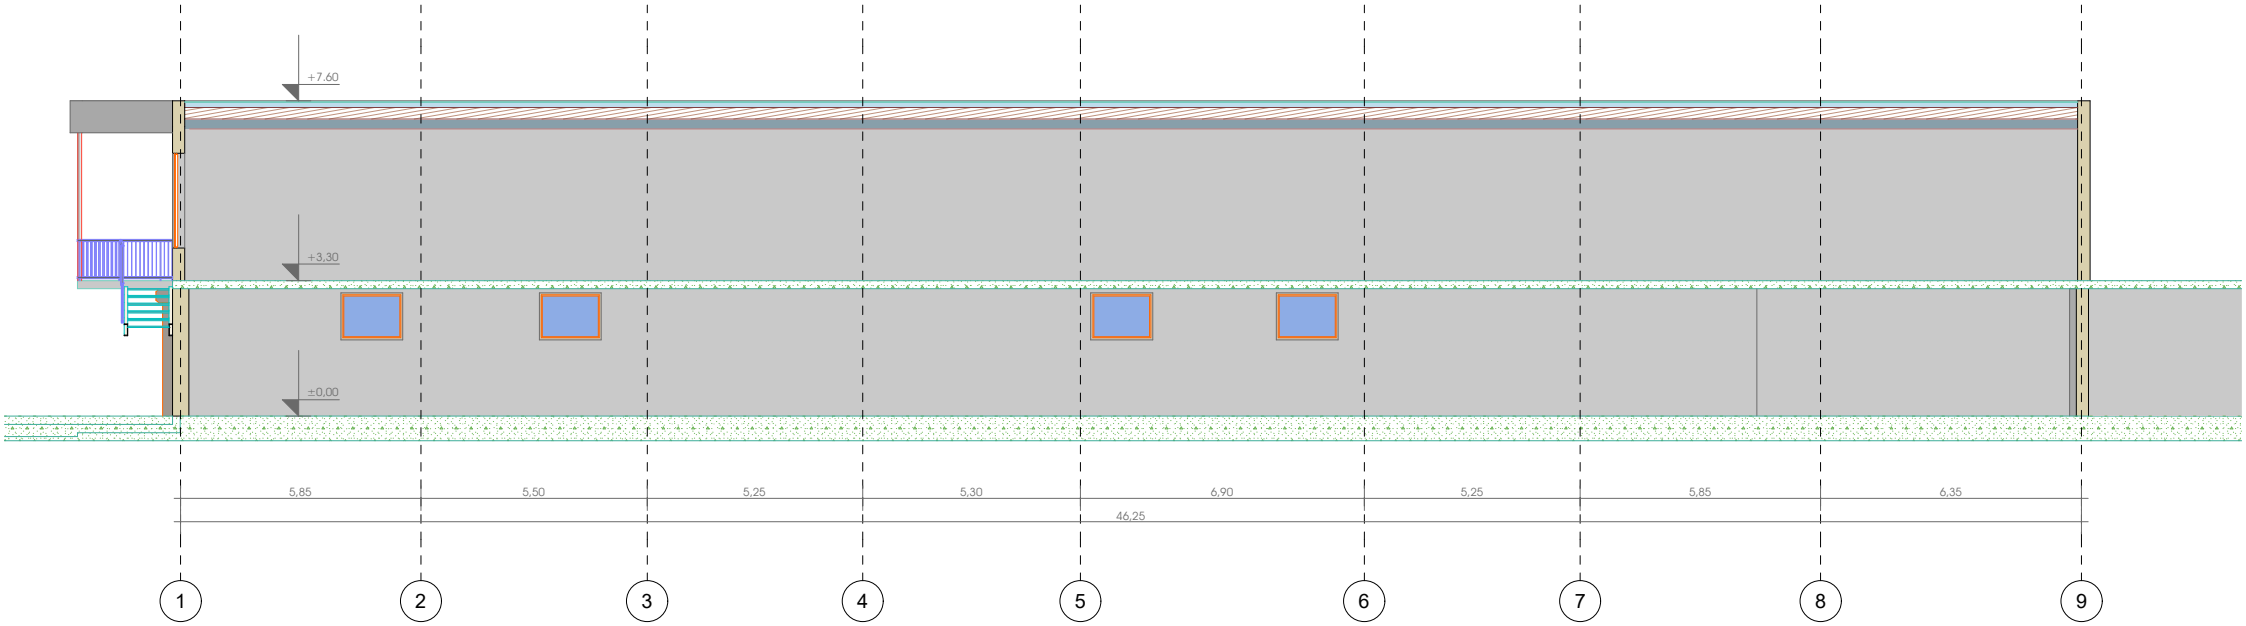

კ-2-ის ფართობი
1219.77/2612=0.5
635,20 m2
553,03 m2
4,15 m2
27,39 m2


კ3
278.17/2612=0.1
278,17 m2


საკადასტრო საზღვარი
შეილესება და შეიღებება მაღალი ხარისხის საღებავით RAL 9010
შეილესება და შეიღებება მაღალი ხარისხის საღებავით RAL 9006
მოეწყობა ალუმინის ვიტრაჟები
მილკვადრატის მოაჯირი
+7.60
+3.10
±0.00
15.00
5,85
5,50
5,25
5,30
6,90
5,25
5,85
6,35
46,25
1
2
3
4
5
6
7
8
9


შეილესება და შეიღებება მაღალი ხარისხის საღებავით RAL 9010
შეილესება და შეიღებება მაღალი ხარისხის საღებავით RAL 9006
მოეწყობა ალუმინის ვიტრაჟები
მილკვადრატის მოაჯირი
სავალდებულო საზღვარი
+7.60
+3.10
15.00
±0.00
6,35
5,85
5,25
6,90
5,30
5,25
5,50
5,85
9
8
7
6
5
4
3
2
1


საკადასტრო საზღვარი
შეილესება და შეიღებება მაღალი ხარისხის საღებავით RAL 9010
შეილესება და შეიღებება მაღალი ხარისხის საღებავით RAL 9006
მოეწყობა ალუმინის ვიტრაჟები
მილკვადრატის მოაჯირი
საკადასტრო საზღვარი
+7.60
5.98
3.01
+3,30
±0,00
5,10
5,10
ა
ბ
გ


+7.60
+3.30
±0.00
5,85
5,50
5,25
5,30
6,90
5,25
5,85
6,35
46,25
1
2
3
4
5
6
7
8
9

მოეწყობა ალუმინის ვიტრაჟები

შეილესება და შეიღებება მაღალი ხარისხის საღებავით RAL 9010

შეილესება და შეიღებება მაღალი ხარისხის საღებავით RAL 9006

მილკვადრატის მოაჯირი









