ARCHICAD EDUCATION VERSION
GRAPHISOFT.

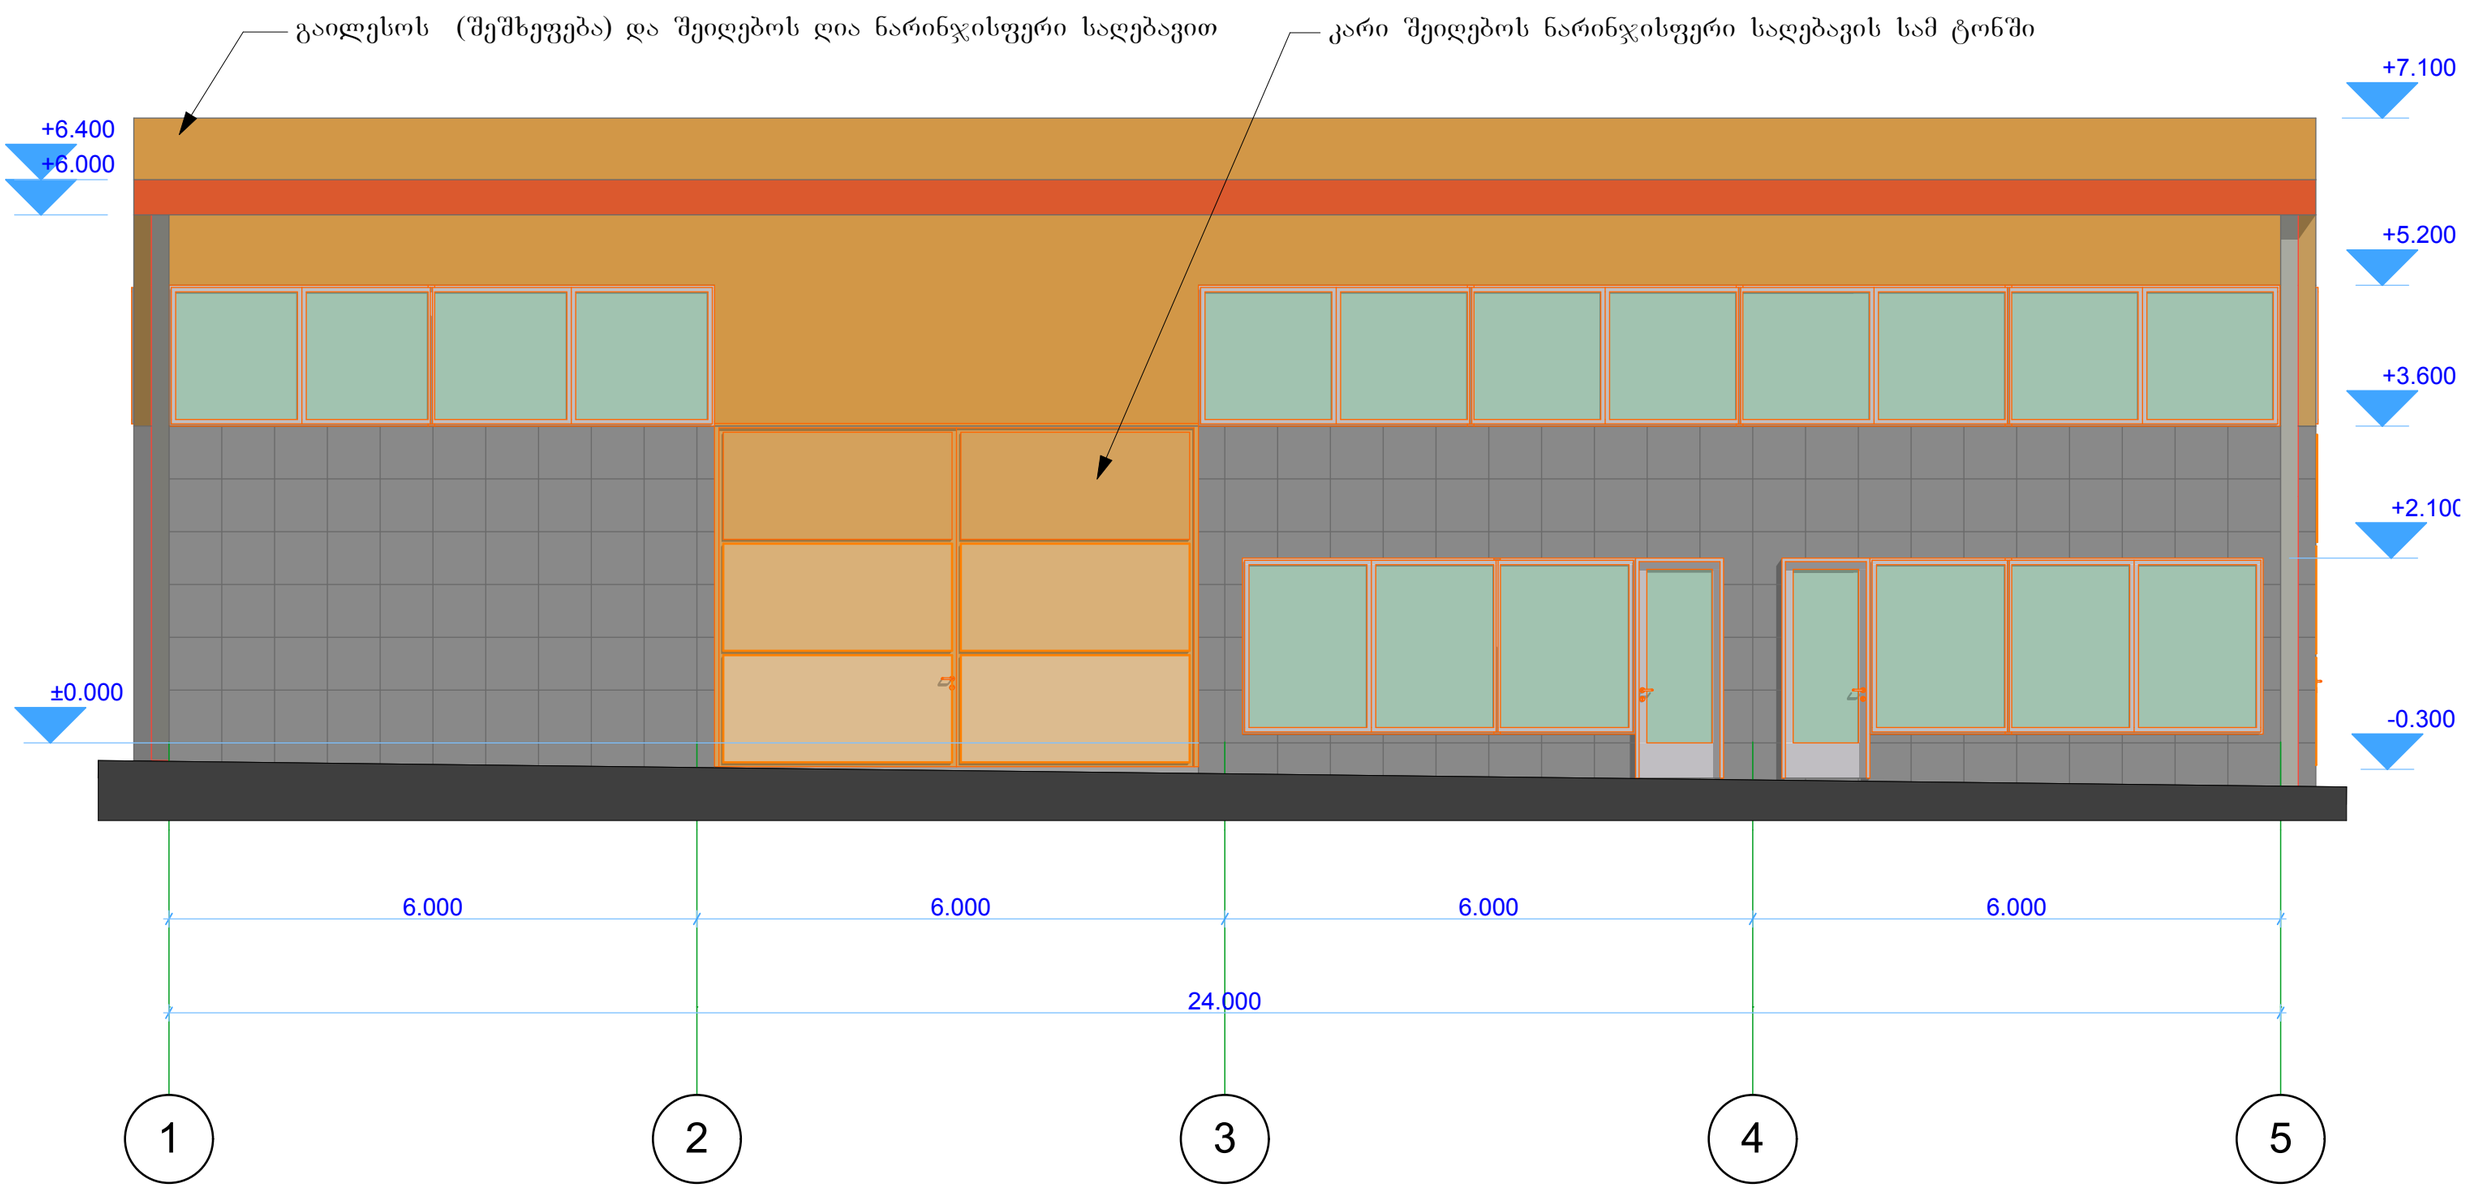

sawyobi, avtomaRazia, kafeteria. q. Tbilisi, kairos q. 4							
stud. dir.	a.Cxikvaze	xelmowera	fasadi 1-5 RerZebSi				
mT. arq.	a.Cxikvaze						
Seasrula	m.beqTeSaSvili		stad.	furc	furc	masSt.	
damkveTi	b.xasia		m.d.			1:100	

dadu

ARCHICAD EDUCATION VERSION
GRAPHISOFT.

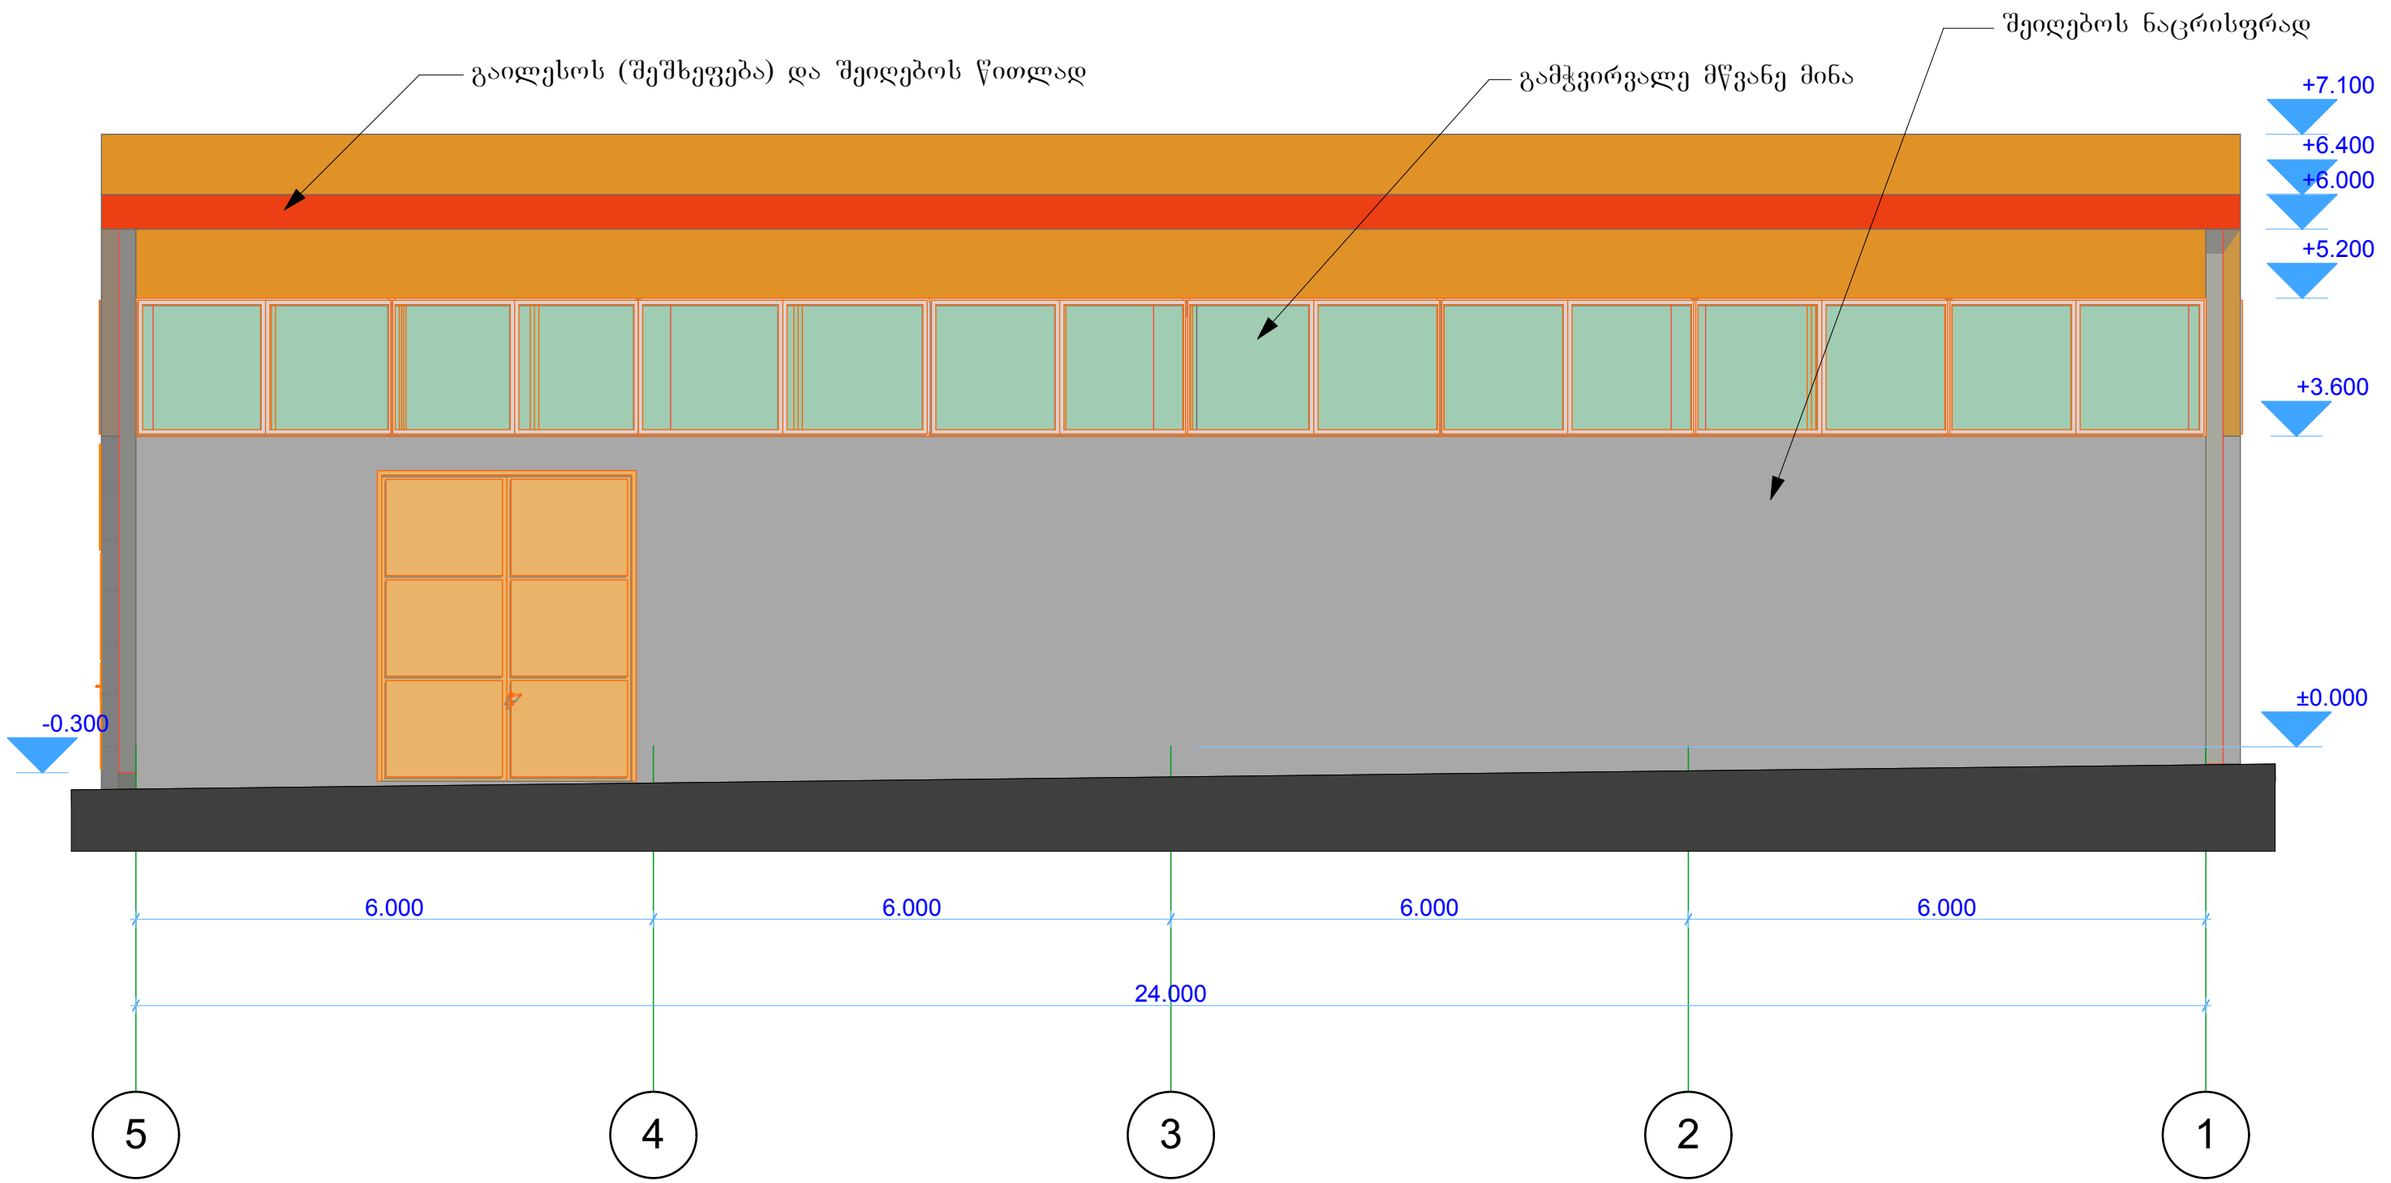

sawyobi, avtomaRazia, kafeteria. q. Tbilisi, kairos q. 4							
stud. dir.	a.Cxikvaze	xelmowera	fasadi 5-1 RerZebSi				
mT. arq.	a.Cxikvaze						
Seasrula	m.beqTeSaSvili		stad.	furc	furc	masSt.	
damkveTi	b.xasia		m.d.			1:100	

dadu

ARCHICAD EDUCATION VERSION
GRAPHISOFT.

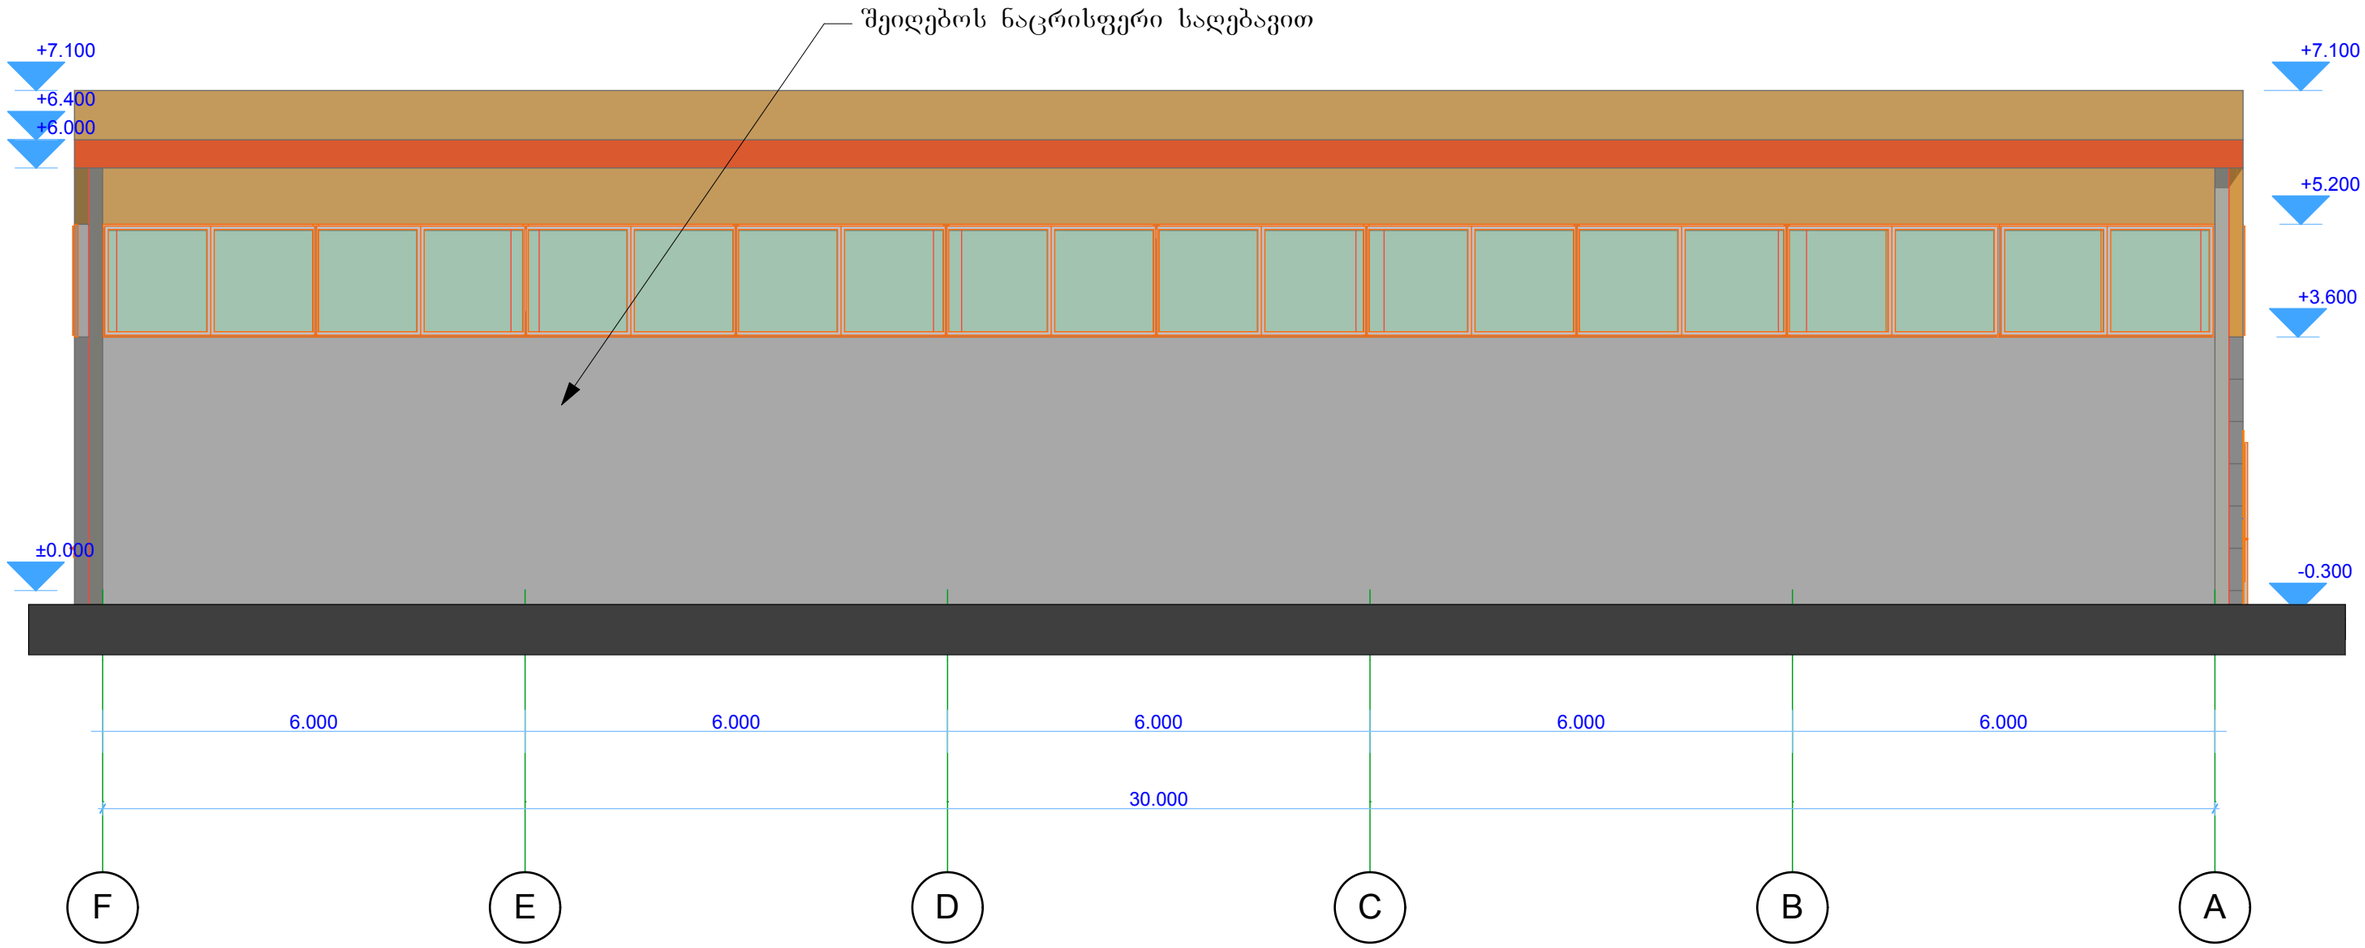

sawyobi, avtomaRazia, kafeteria. q. Tbilisi, kairos q. 4							
stud.dir.	a.Cxikvaze	xelmowera	fasadi F-A RerZebSi				dadu
mT. arq.	a.Cxikvaze						
Seasrula	m.beqTeSaSvili		stad.	furc	furc	masSt.	
damkveTi	b.xasia		m.d.			1:100	

ARCHICAD EDUCATION VERSION
GRAPHISOFT.

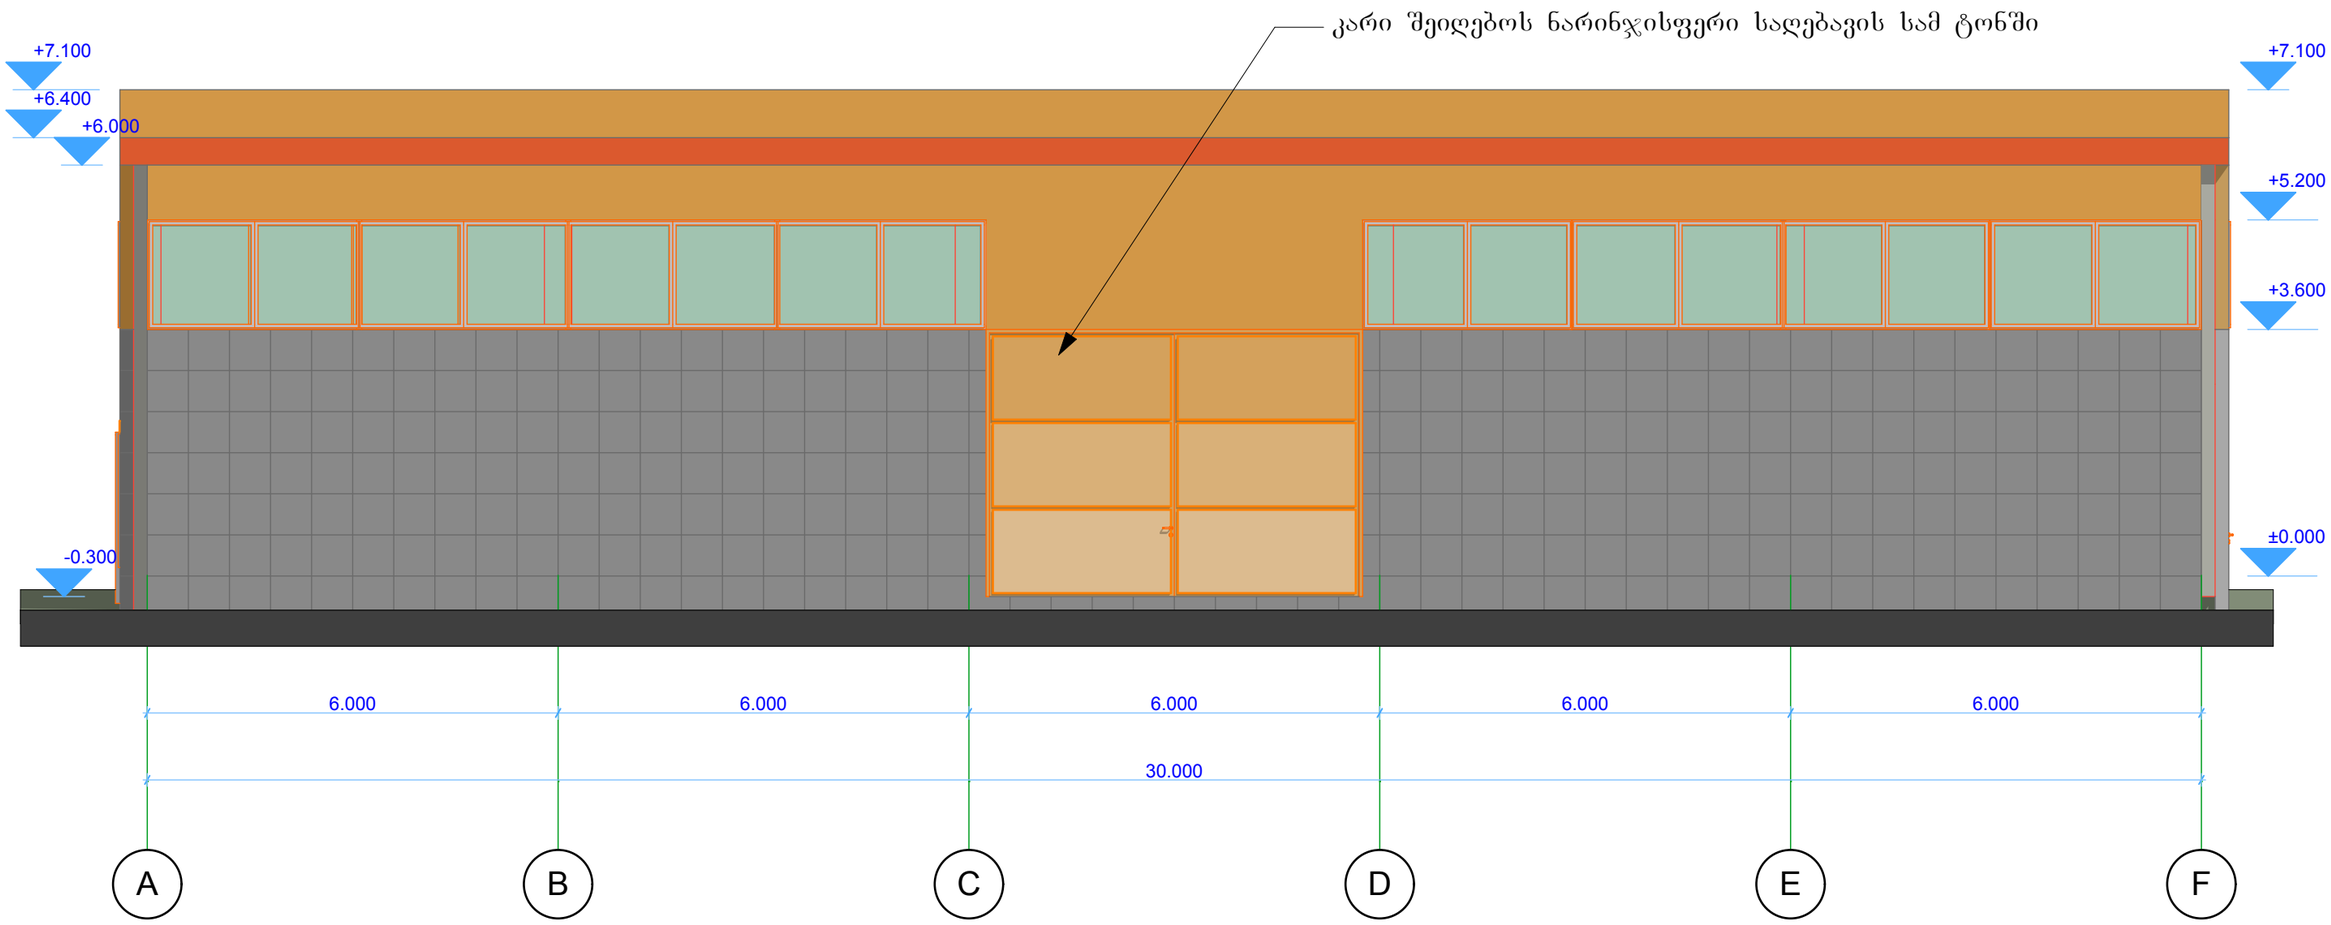

sawyobi, avtomaRazia, kafeteria. q. Tbilisi, kairos q. 4							
stud. dir.	a.Cxikvaze	xelmowera	fasadi A-F RerZebSi				dadu
mT. arq.	a.Cxikvaze						
Seasrula	m.beqTeSaSvili		stad.	furc	furc	masSt.	
damkveTi	b.xasia		m.d.			1:100	

ARCHICAD EDUCATION VERSION
GRAPHISOFT.

Door List					
Door Name	D1 15	D1 15	D2 Garage 15	D2 Garage 15	D2 Garage 15
Quantity	1	1	1	1	1
Zone Number	004	005			
W x H Size	1.000x2.500	1.000x2.500	3.000x3.600	5.500x3.900	5.500x3.900
Orientation	L	R	R	L	L
Door sill height	0.100	0.100	0.100	0.200	0.230
Door head height	2.600	2.600	3.700	4.100	4.130
2D Symbol			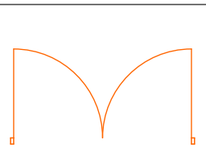	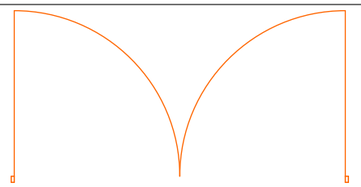	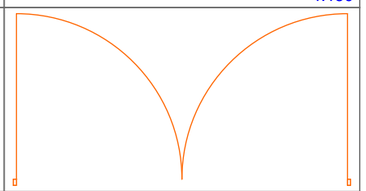
3D Back View	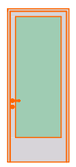	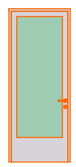	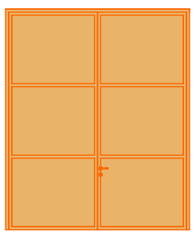	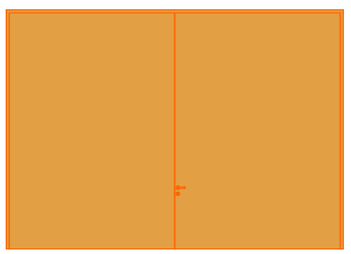	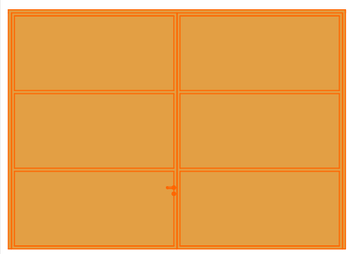

Door List 1:1

sawyobi, avtomaRazia, kafeteria. q. Tbilisi, kairos q. 4							
stud. dir.	a.CxikvaZe	xelmowera	karis specifikacia				
mT. arq.	a.CxikvaZe						
Seasrula	m.beqTeSaSvili	i	stad.	furc	furc	masSt.	
damkveTi	b.xasia		m.d.				

dadu

ARCHICAD EDUCATION VERSION
GRAPHISOFT.

Window List							
W1 Tilt-Turn 15	W1 Tilt-Turn 15	W2 Tilt-Turn 15	W2 Tilt-Turn 15	W2 Tilt-Turn 15	W2 Tilt-Turn 15	W2 Tilt-Turn 15	W2 Tilt-Turn 15
1	1	1	1	1	1	1	1
004	005						
1.611x2.000	1.611x2.000	2.920x1.600	3.001x1.600	3.019x1.600	3.087x1.600	3.091x1.600	3.123x1.600
L	R	L	L	L	L	L	L
0.600	0.600	0.000	0.000	0.000	0.000	0.000	0.000
2.600	2.600	1.600	1.600	1.600	1.600	1.600	1.600
							
		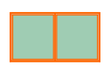					

Window List							
W2 Tilt-Turn 15	W2 Tilt-Turn 15	W2 Tilt-Turn 15	W2 Tilt-Turn 15	W2 Tilt-Turn 15	W2 Tilt-Turn 15	W2 Tilt-Turn 15	W2 Tilt-Turn 15
1	1	1	1	3	4	5	12
		004	005				
3.255x1.600	3.400x1.600	2.931x2.000	2.931x2.000	3.132x1.600	3.127x1.600	3.021x1.600	3.060x1.600
L	L	L	R	L	L	L	L
0.000	0.000	0.600	0.600	0.000	0.000	0.000	0.000
1.600	1.600	2.600	2.600	1.600	1.600	1.600	1.600
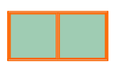				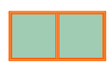	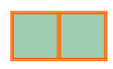	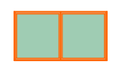	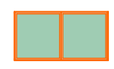

Window List 1:1

sawyobi, avtomaRazia, kafeteria. q. Tbilisi, kairos q. 4							
stud. dir.	a.Cxikvaze	xelmowera	fanjris specifikacia				
mT. arq.	a.Cxikvaze						
Seasrula	m.beqTeSaSvili		stad.	furc	furc	masSt.	
damkveTi	b.xasia		m.d.				

dadu

ARCHICAD EDUCATION VERSION
GRAPHISOFT.

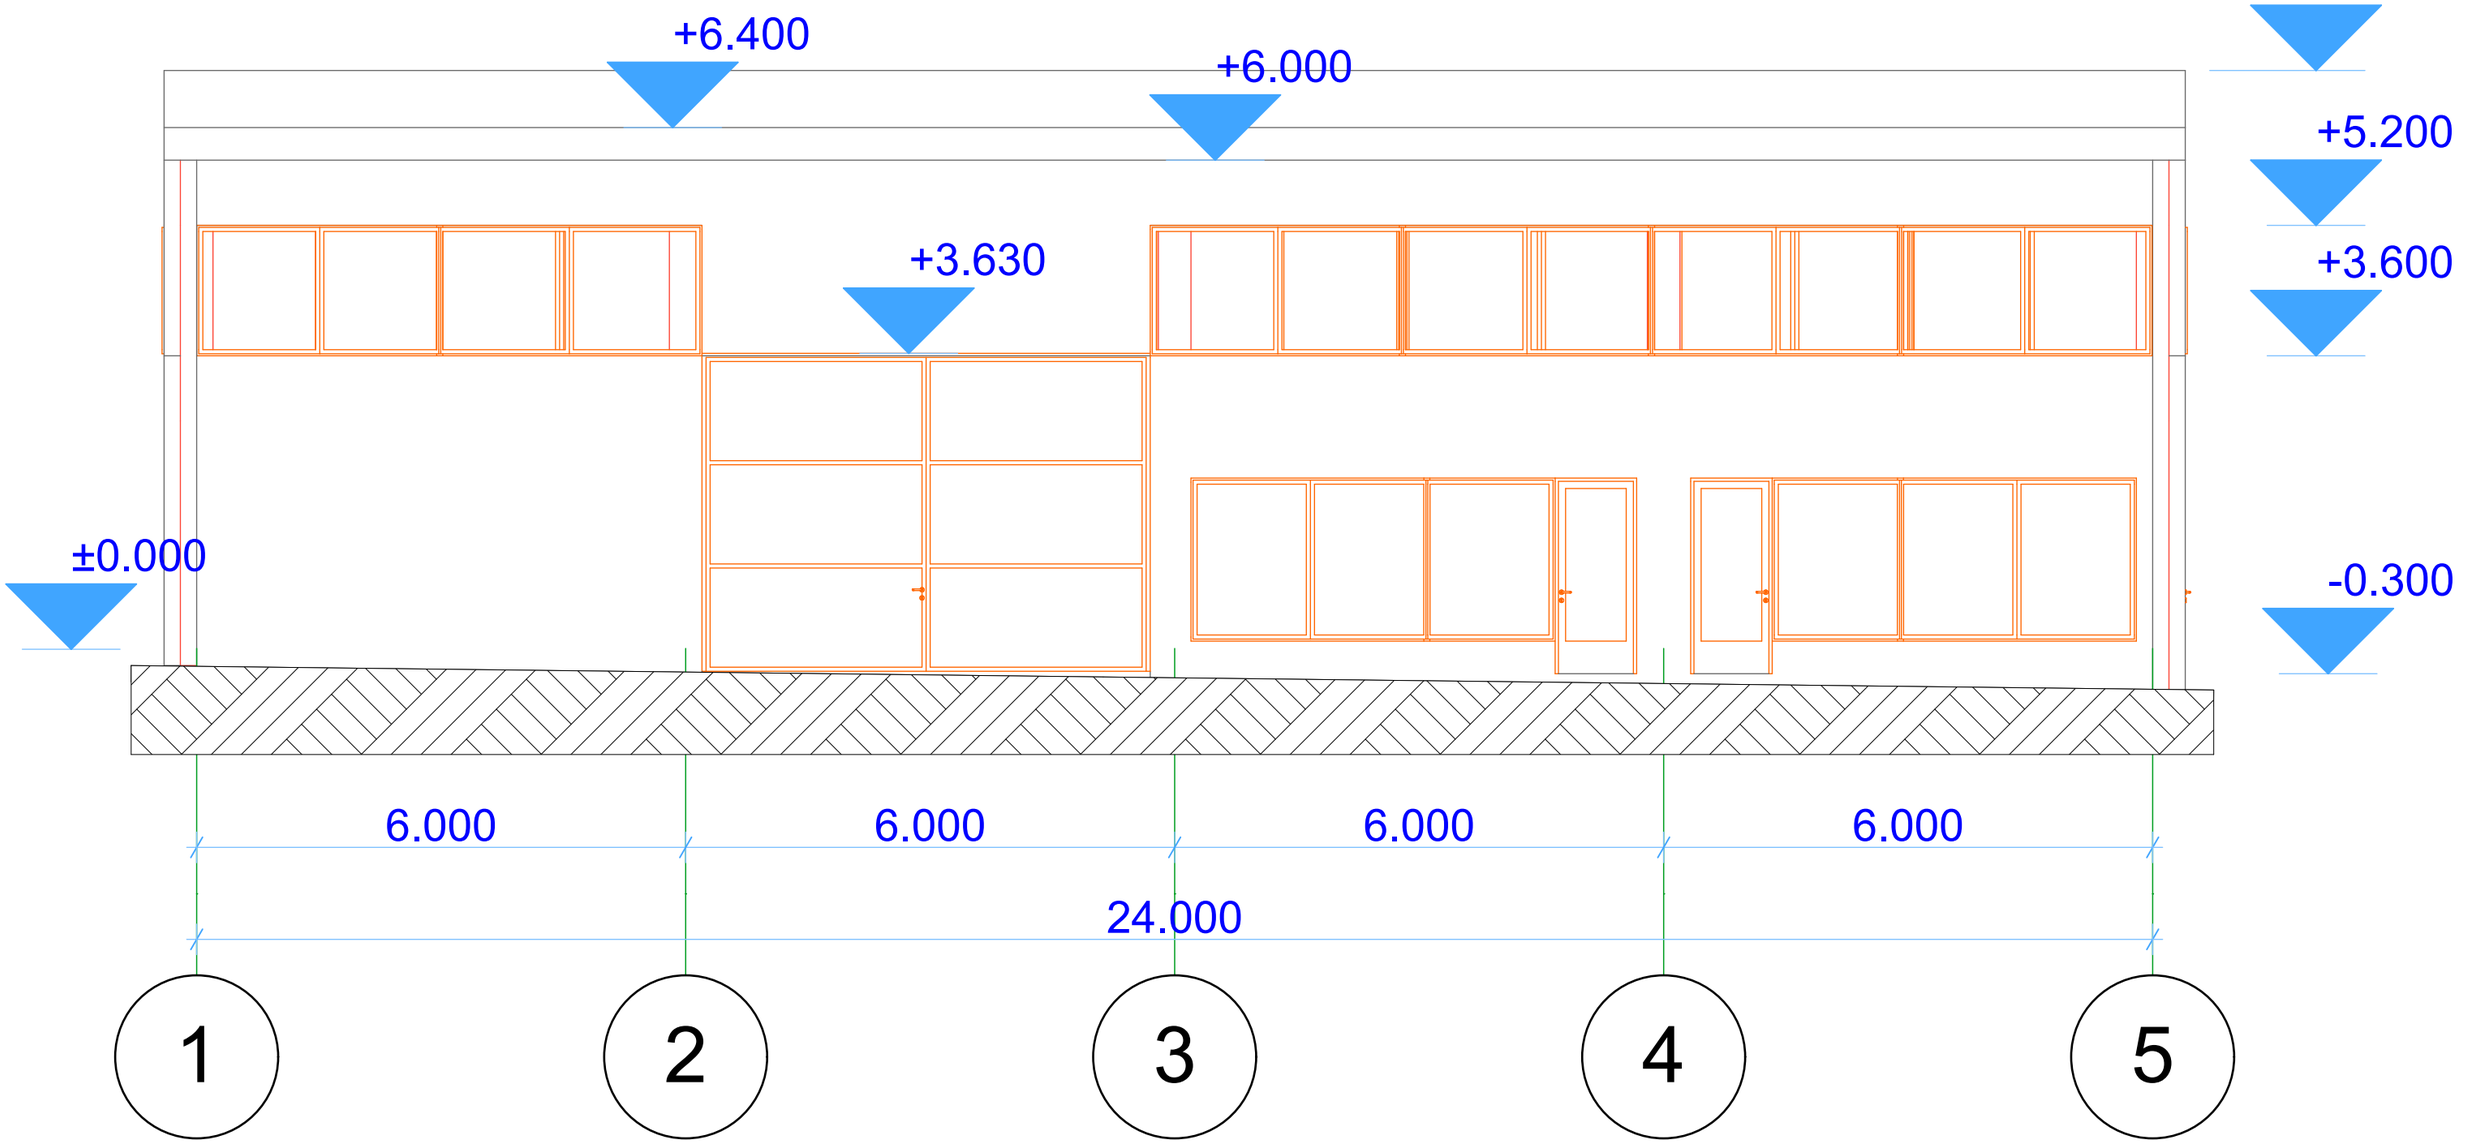

sawyobi, avtomaRazia, kafeteria. q. Tbilisi, kairos q. 4						
stud. dir.	a.CxikvaZe	xelmowera	fasadi 1-5 RerZebSi			
mT. arq.	a.CxikvaZe					
Seasrula	m.beqTeSaSvili		stad.	furc	furc	masSt.
damkveTi	b.xasia		m.d.			1:100

dadu

ARCHICAD EDUCATION VERSION
GRAPHISOFT.

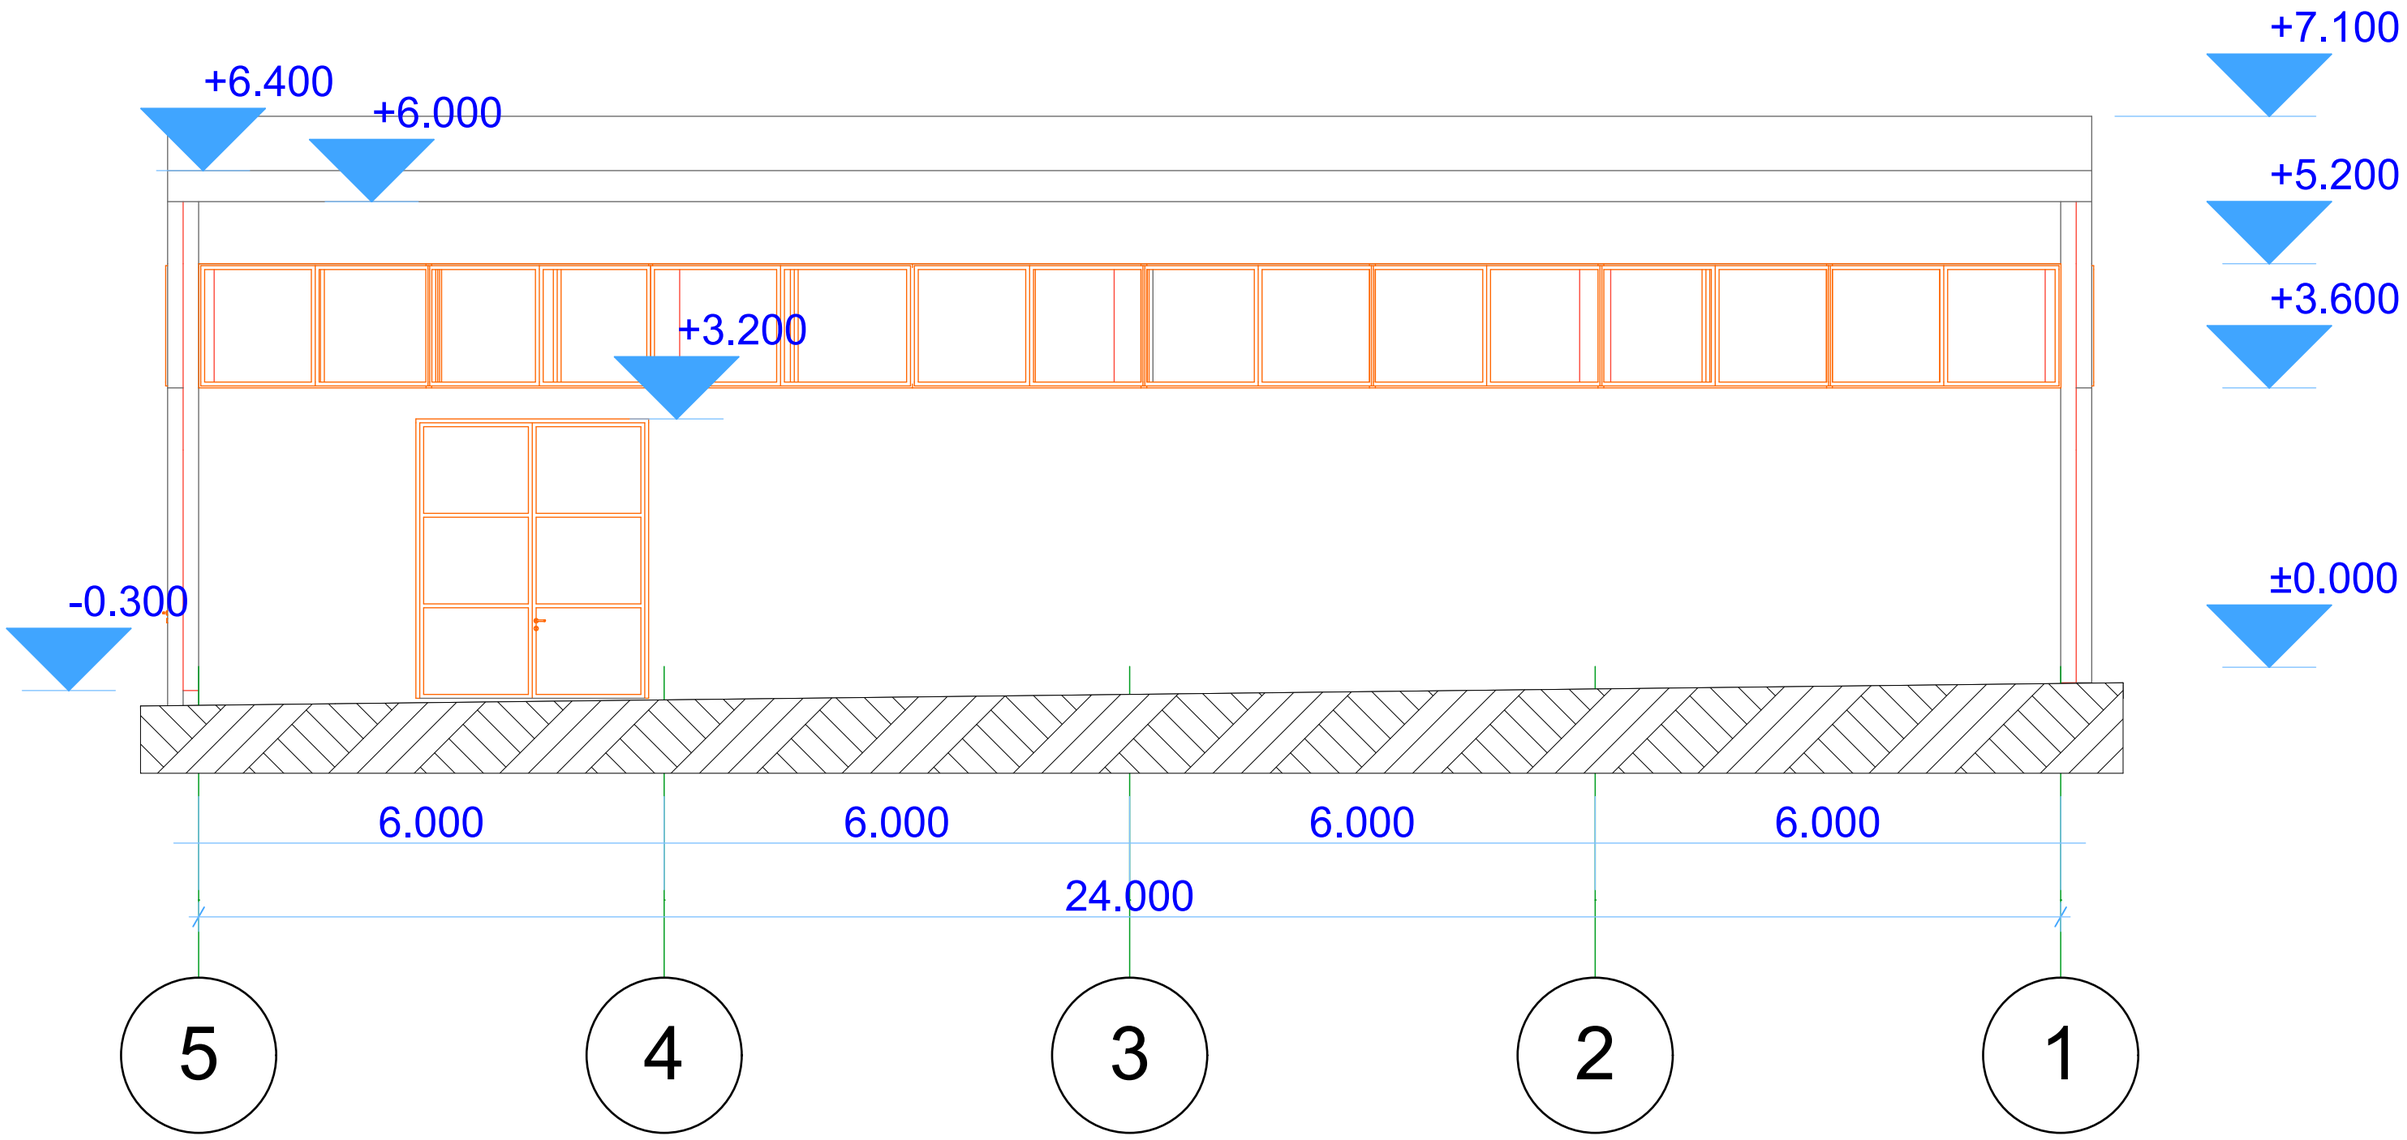

sawyobi, avtomaRazia, kafeteria. q. Tbilisi, kairos q. 4							
studdir.	a.Cxikvaze	xelmowera	fasadi 5-1 RerZebSi				
mT. arq.	a.Cxikvaze						
Seasrula	m.beqTeSaSvili		stad.	furc	furc	masSt.	
damkveTi	b.xasia		m.d.			1:100	

dadu

ARCHICAD EDUCATION VERSION
GRAPHISOFT.

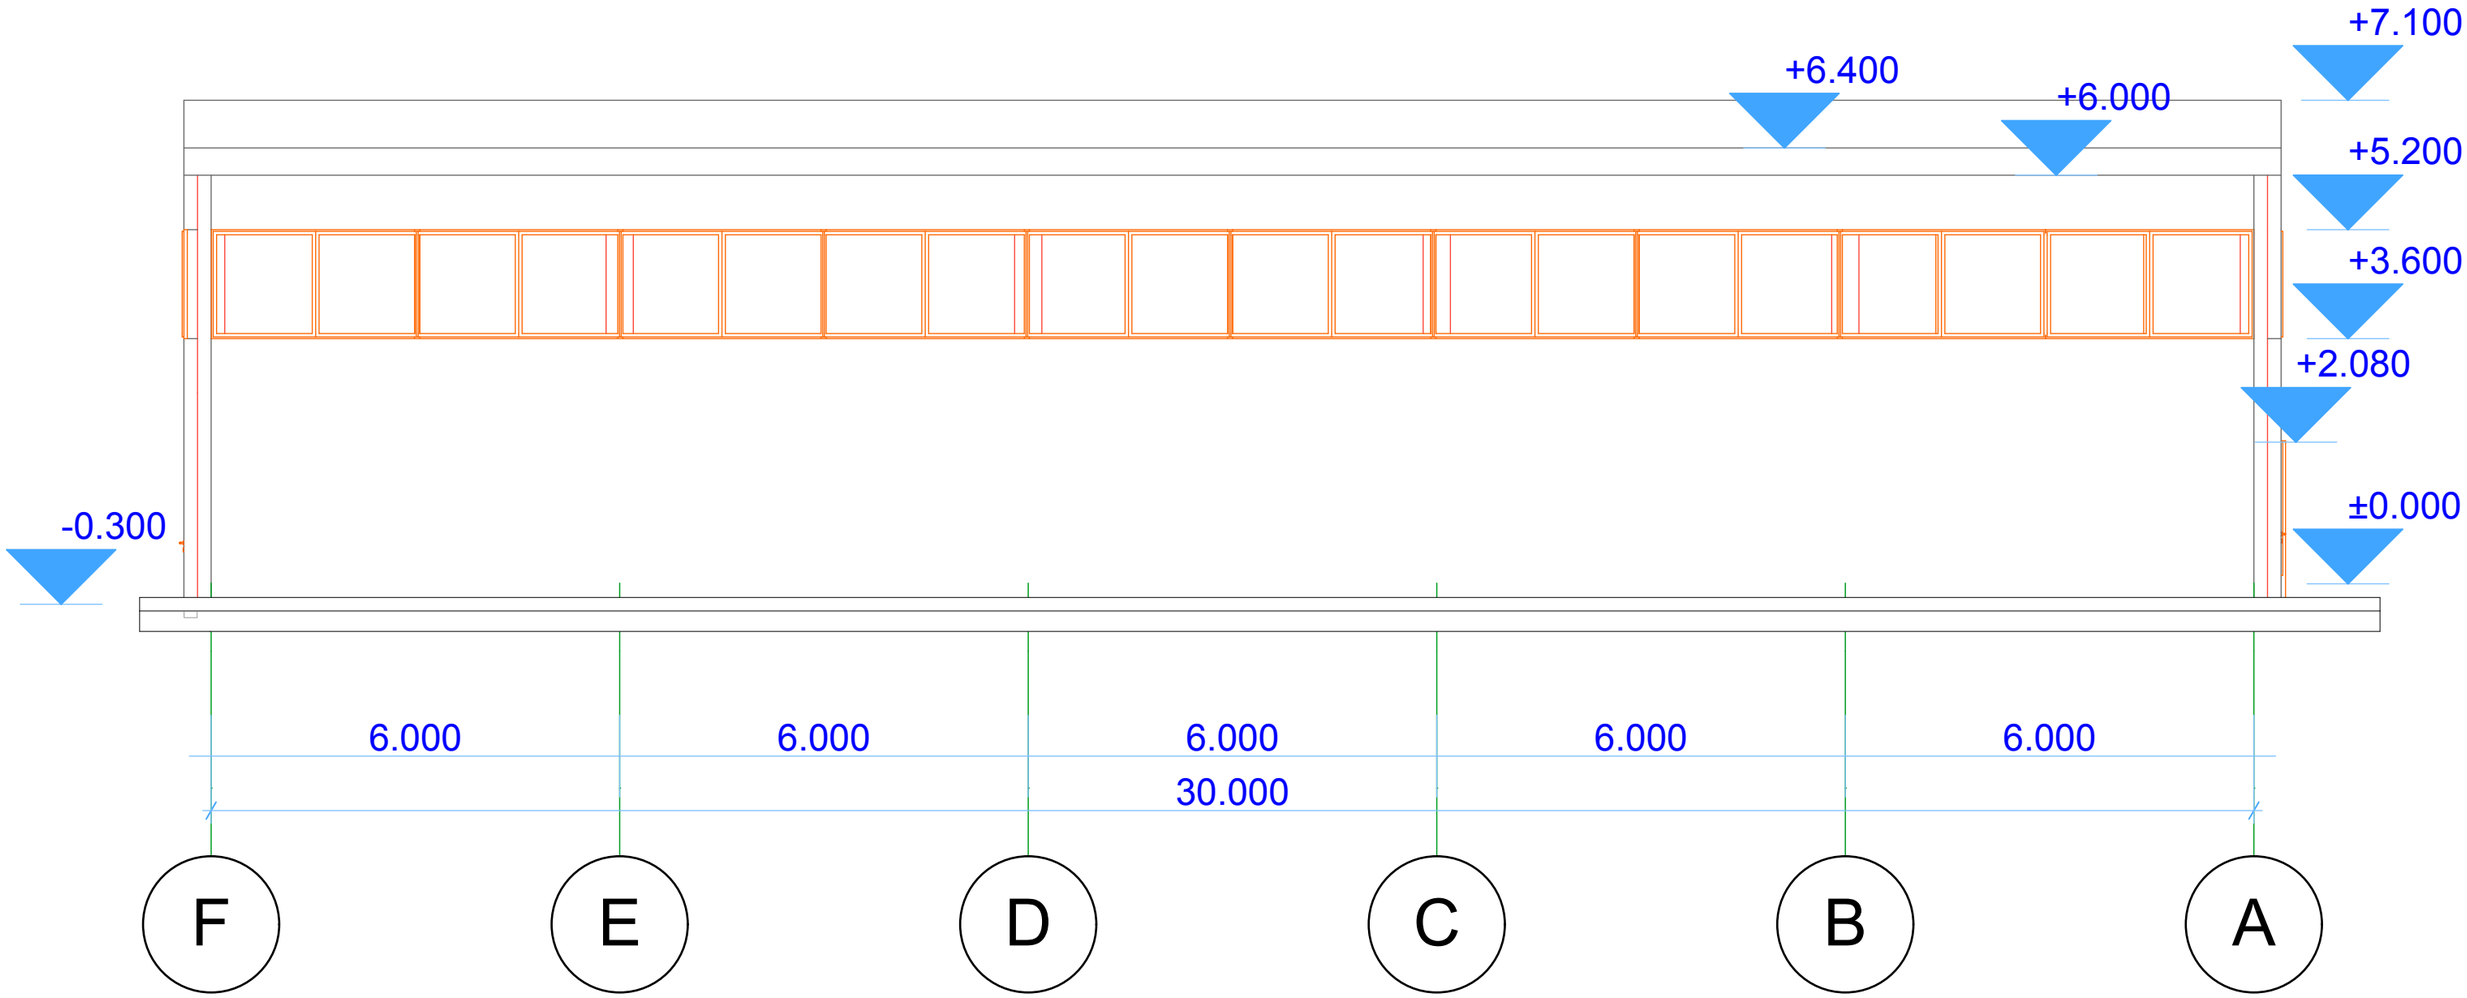

sawyobi, avtomaRazia, kafeteria. q. Tbilisi, kairos q. 4							
stud. dir.	a.Cxikvaze	xelmowera	fasadi F-A RerZebSi				
mT. arq.	a.Cxikvaze						
Seasrula	m.beqTeSaSvili		stad.	furc	furc	masSt.	
damkveTi	b.xasia		m.d.			1:100	

dadu

ARCHICAD EDUCATION VERSION
GRAPHISOFT.

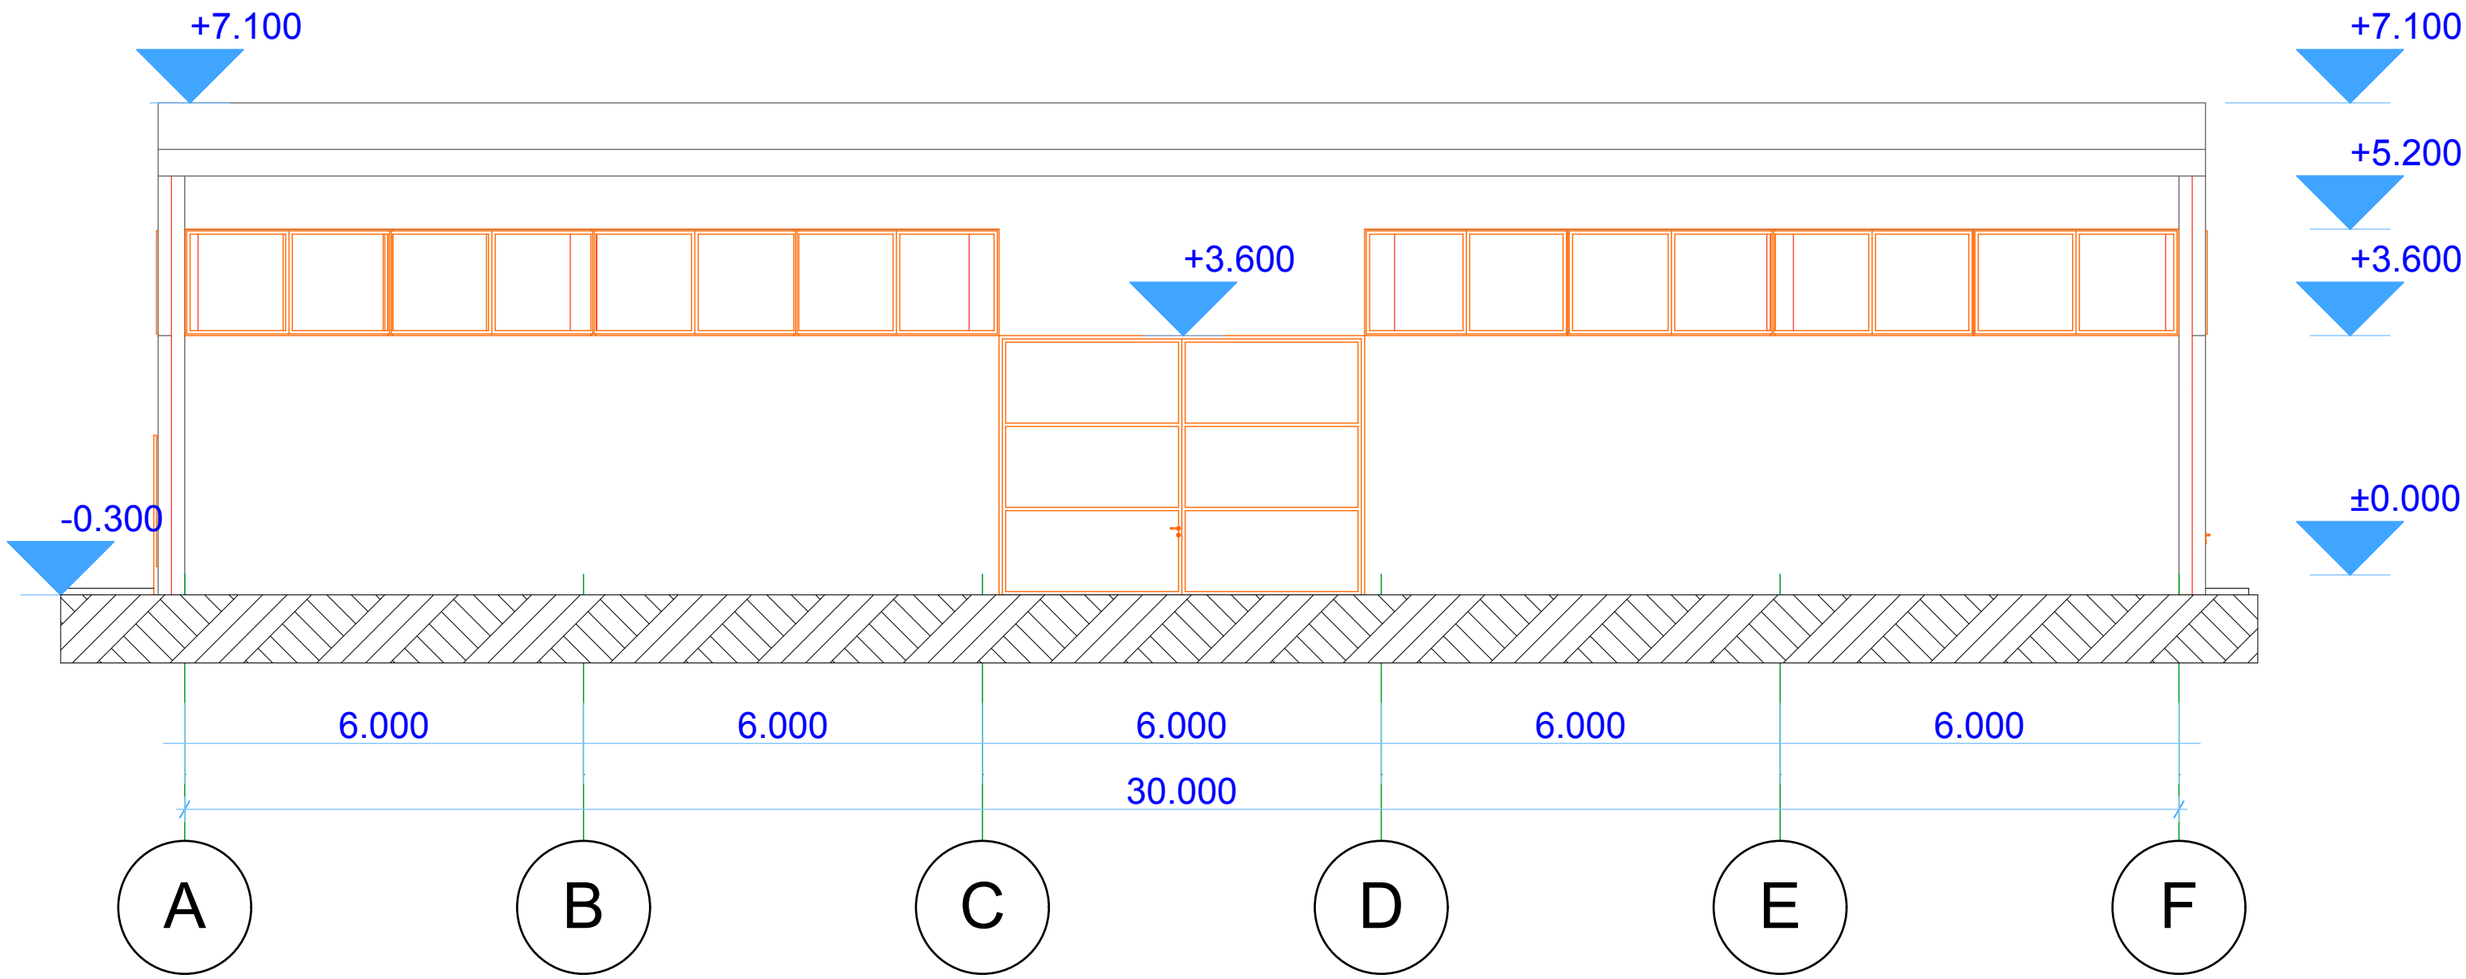

sawyobi, avtomaRazia, kafeteria. q. Tbilisi, kairos q. 4							
studdir.	a.CxikvaZe	xelmowera	fasadi A-F RerZebSi				
mT. arq.	a.CxikvaZe						
Seasrula	m.beqTeSaSvili		stad.	furc	furc	masSt.	
damkveTi	b.xasia		m.d.			1:100	

dadu