გეგმა
ორთოფოტოზე დატანით

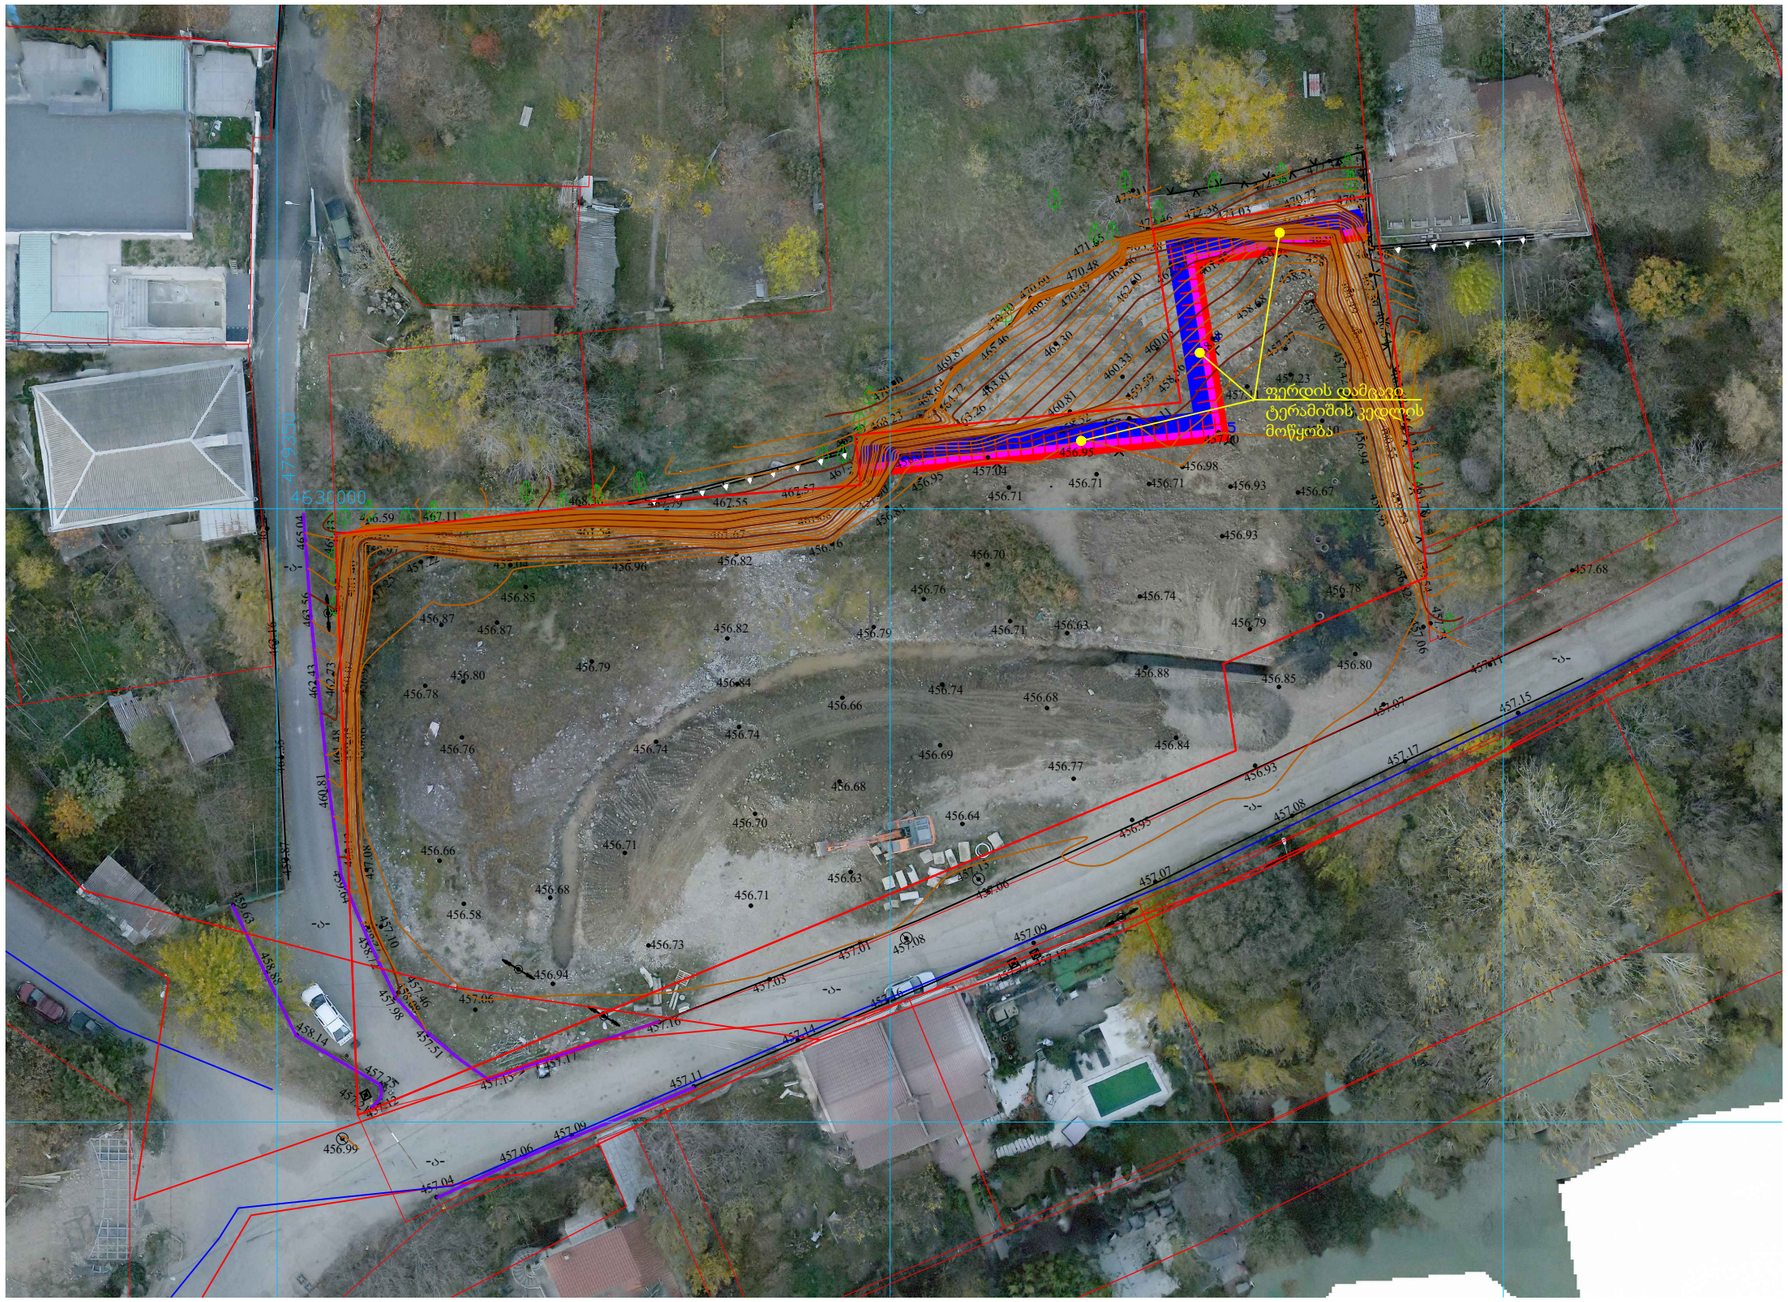

WGS 84 / UTM zone 38N

მ. 1:500

0 15 30 მეტრი

დამკვეთი: შპს „ვაზი +“	ობიექტის დასახელება: ქ. ობილისი, დაბა ზაჯესი, კასკადისა და ყინამძვრიშვილის ქუჩების გადაკვეთაზე არსებულ მიწის ნაკვეთზე ს/კ 01.72.12.118.009 ფერდის დამცავი კედლის მოწყობის საჭირო სამუშაოების სააროქიტექტო დოკუმენტაცია				გეგმა ორთოფოტოზე დატანით
		პრ. ავტორი: დ. კვარაცხელია	დ. კვარაცხელია		მასშტაბი: 1:500 · ფურცლის ზომა A-3 · თარიღი: 2025 · ნახაზი: 1

გეგმა

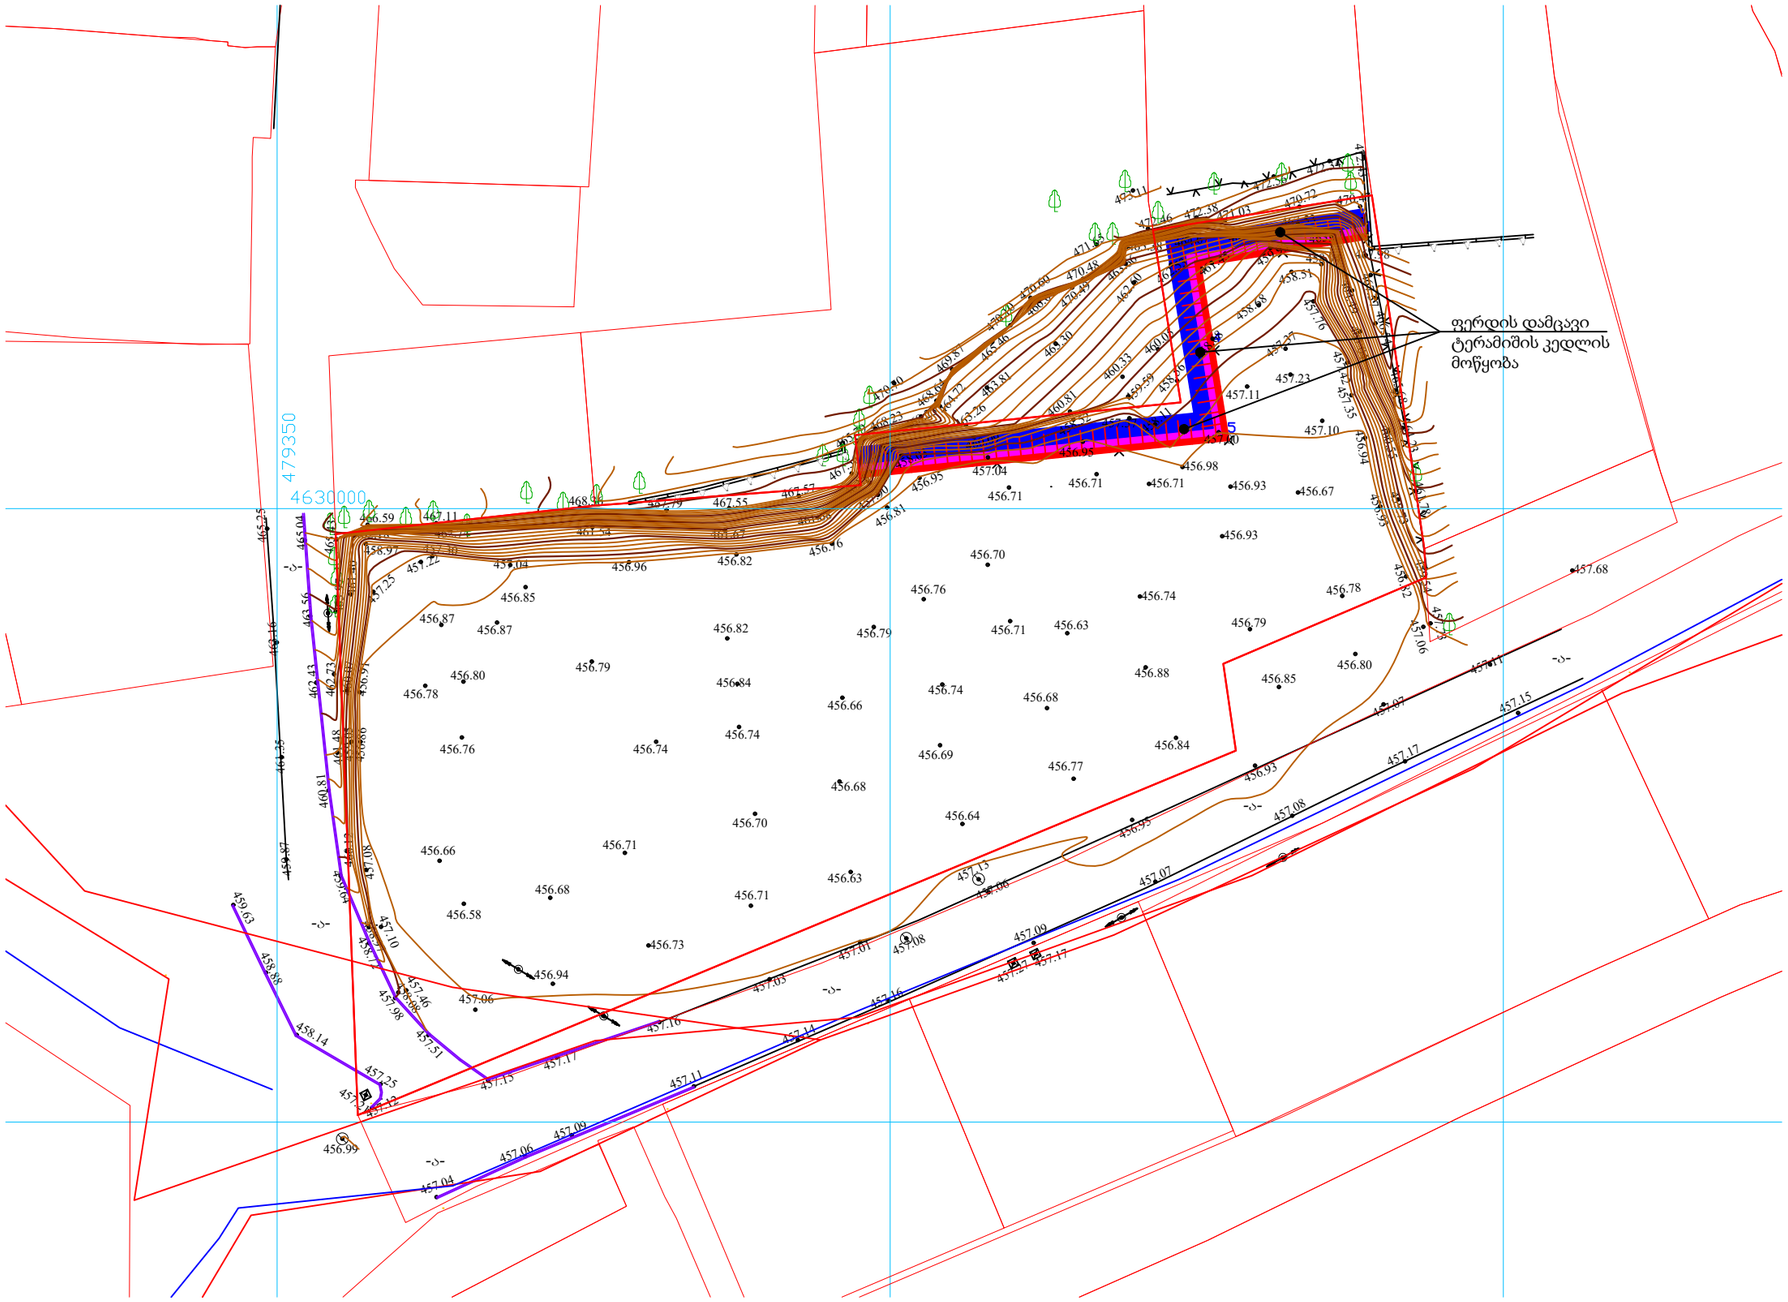

WGS 84 / UTM zone 38N

მ. 1:500

0 15 30 მეტრი

დამკვეთი: შპს „ვაზი +“	ობიექტის დასახელება: ქ. თბილისი, დაბა ზაჭესი, კასკადისა და ღინამძღვრიშვილის ქუჩების გადაკვეთაზე არსებულ მიწის ნაკვეთზე ს/კ 01.72.12.118.009 ფერდის დამცავი კედლის მოწყობის საჭირო სამუშაოების სააროექტო დოკუმენტაცია				გეგმა
		პრ. ავტორი: დ. კვარაცხელია	დ. კვარაცხელია		მასშტაბი: 1:500 / ფურცლის ზომა A-3 / თარიღი: 2025 / ნახაზი: 2