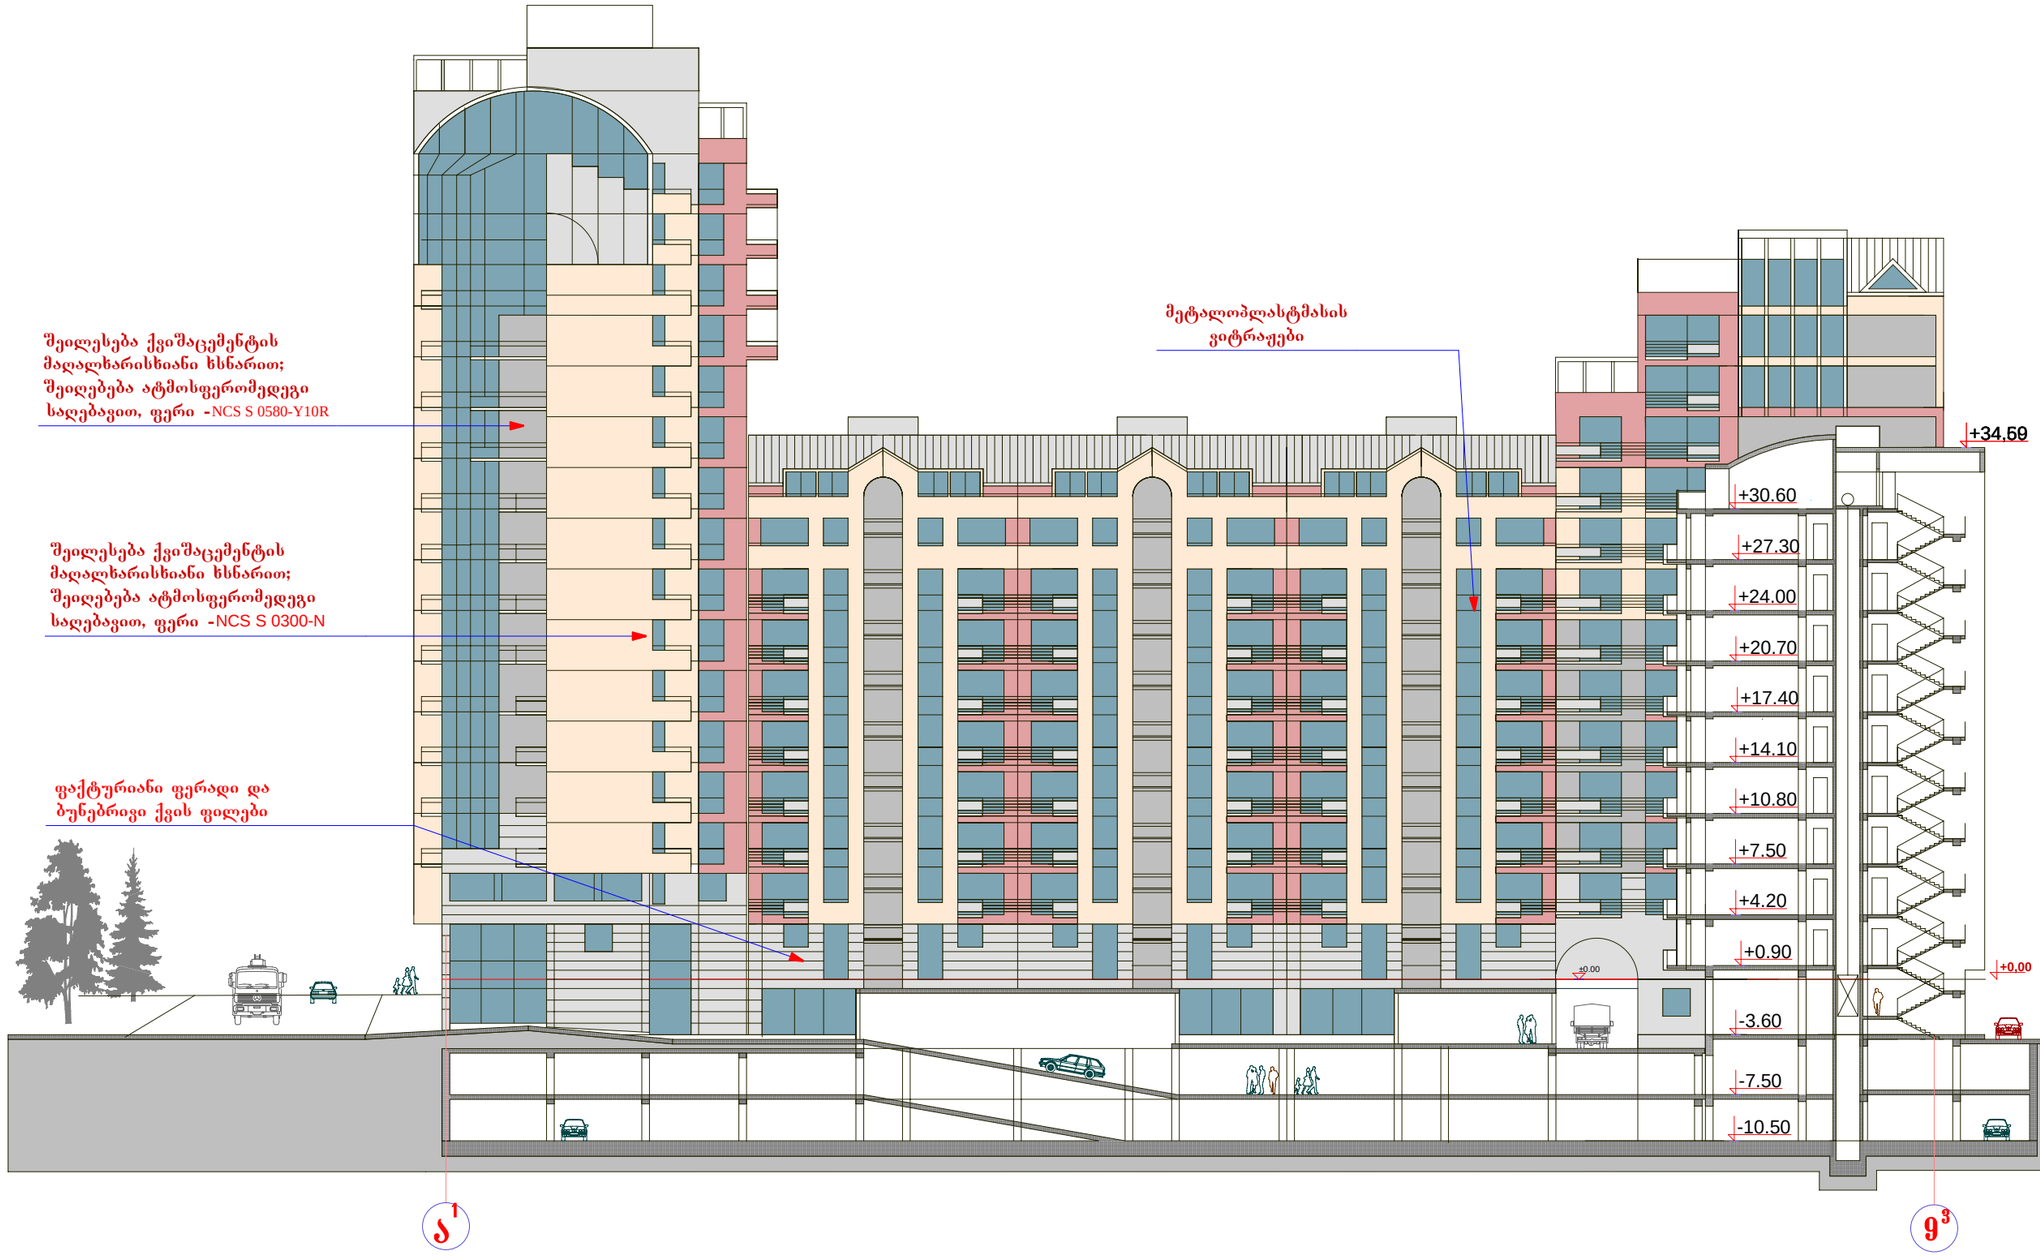


NCS S 2010-R70B

NCS S 0300-N

NCS S 0580-Y10R


შ.ს.ბ. ამხანაგობების ბაგები 504» და ვაკე 28-2» მრავალბინიანი საცხოვრებელი კომპლექსი ვაკეში ყიფშიძის ქუჩა ავტოგასამართი სადგურის მიმდებარე კორექტირებული პროექტი				A3	
				ფურცელი	ა-24
პროექტების მთ. არქიტექტორები და ავტორები	ილია გაბიტაშვილი		არქიტექტურული ნაწილი	მასშტაბი	1:400
	გიორგი გეგეშიძე				
დამკვეთი:	შ.ს.ბ.ა. ბაგები-502“	ბ.ჩაგელიშვილი	გაწმლა ეზოდან ჭრილით 1-1	თარიღი	2013 წ.

მეტალოპლასტმასის
ვიტრაჟები

შეილესება ქვიშაცემენტის
მაღალხარისხიანი ხსნარით;
შეიღებება ატმოსფერომედეგი
საღებავით, ფერი -NCS S 0300-N

მინის მოპირკეთება

ფაქტურიანი ფერადი და
ბუნებრივი ქვის ფილები

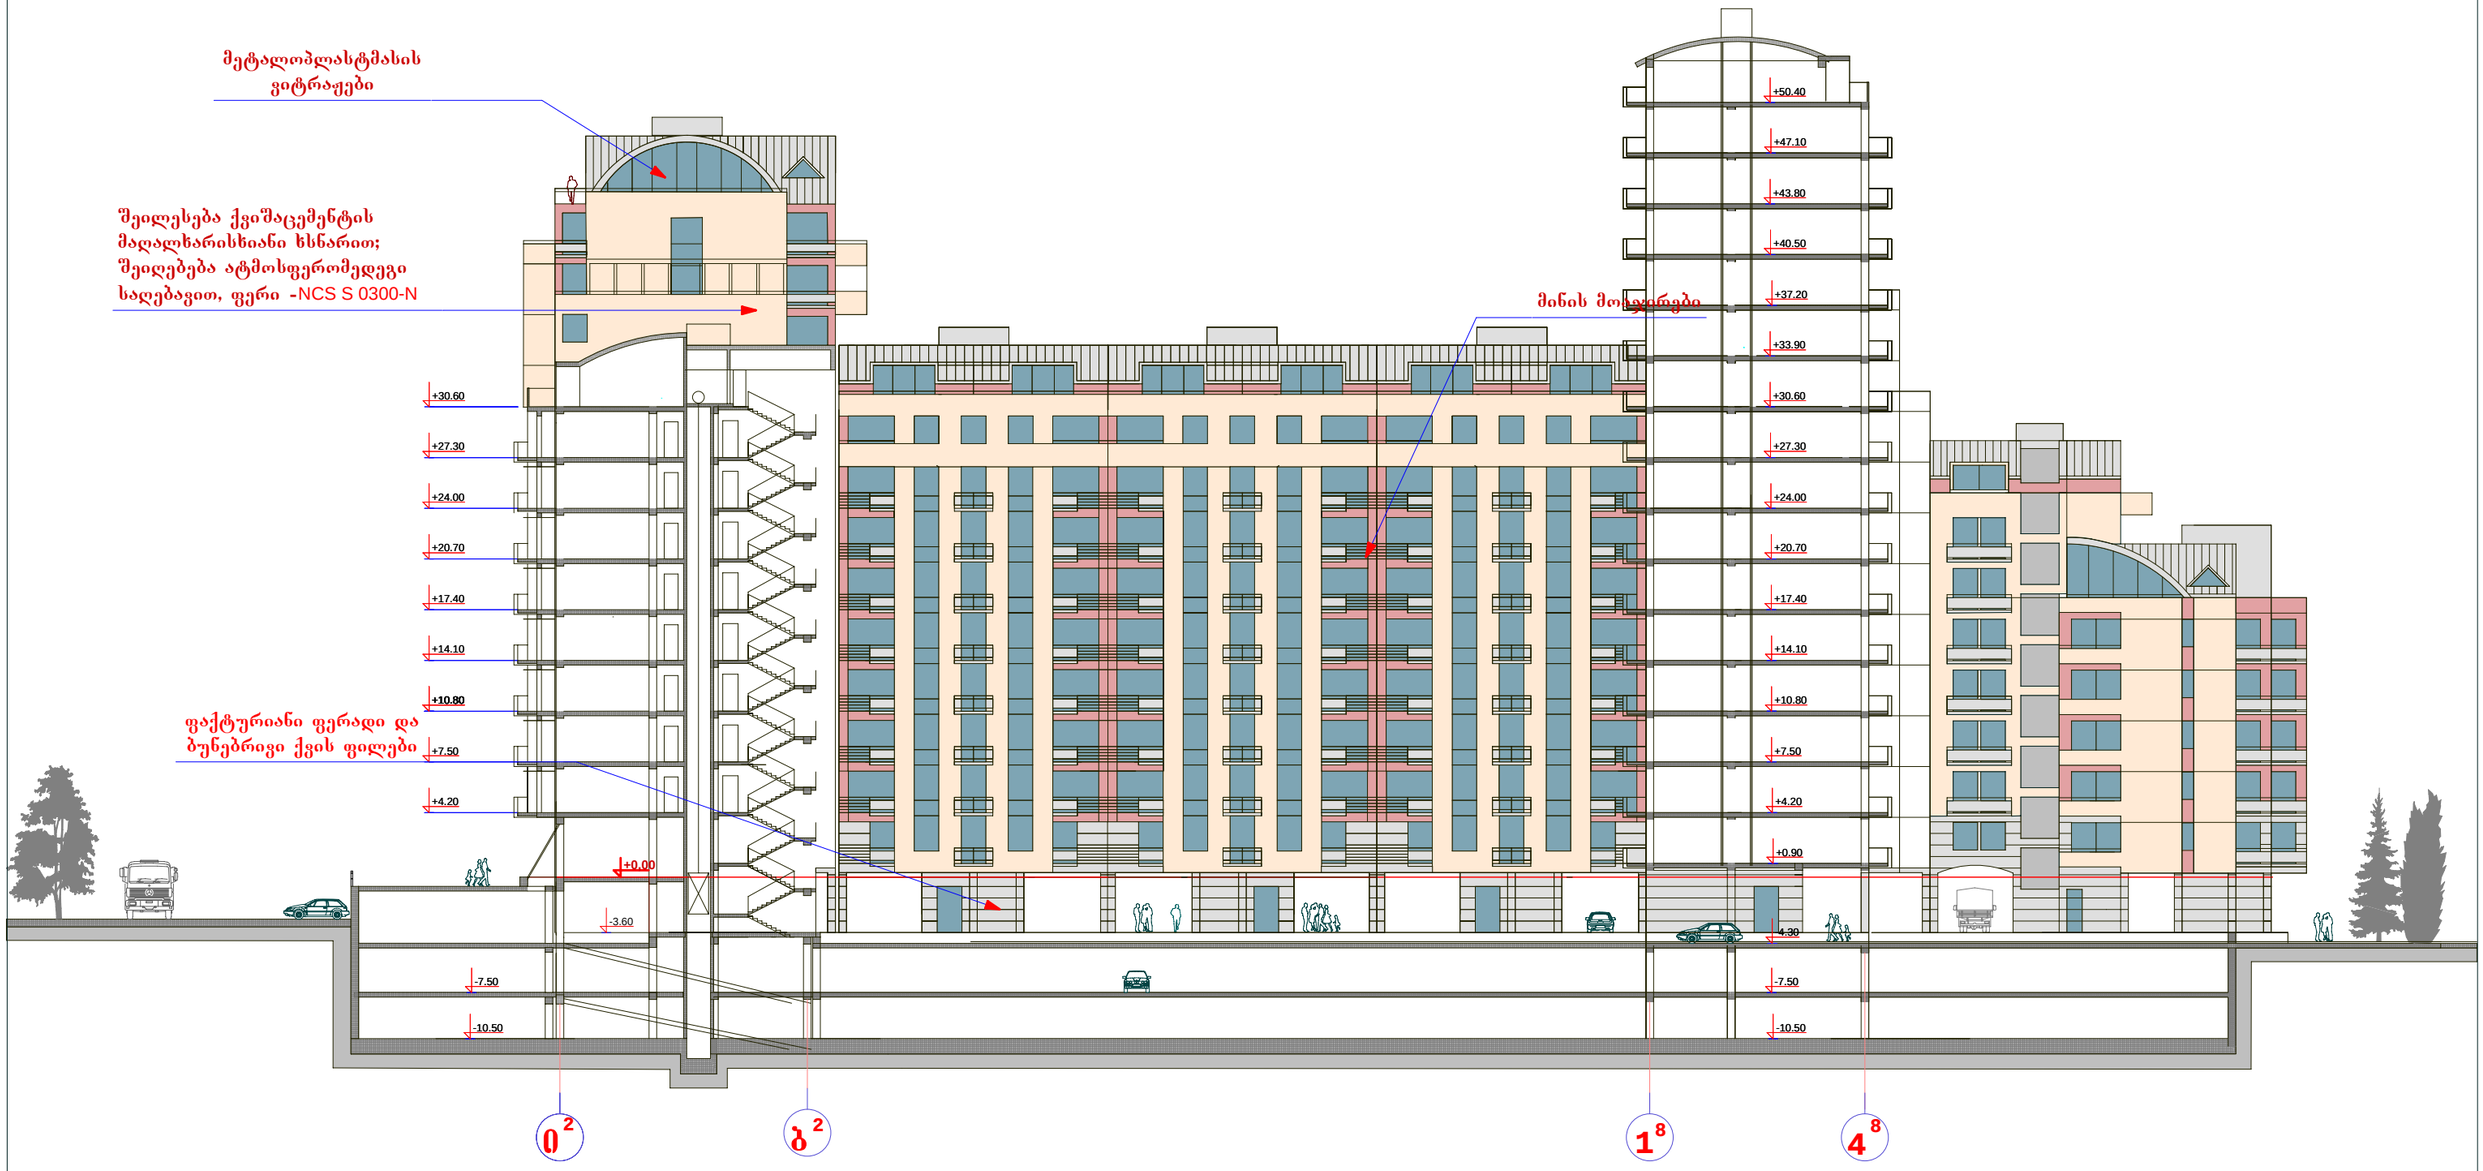

NCS S 2010-R70B
NCS S 0300-N
NCS S 0580-Y10R

ე.ს. ამხანაგობების ბაგები 504» და ვაკე 28-2» მრავალფუნქციური საცხოვრებელი კომპლექსი ვაკეში ყიფშიძის ქუჩა ავტოგასამართი სადგურის პირდაპირ კონცეპტუალური პროექტი				A3	
				ფურცელი	ა-25
პროექტების მთ. არქიტექტორები და ავტორები	ილია გაბიტაშვილი		არქიტექტურული ნაწილი	მასშტაბი	1:400
	გიორგი გეგეშიძე				
დამკვეთი:	ე.ს.ბ.ა. ბაგები-502“	ბ.ჩაგელიშვილი	განშლა ცხოდან ჭრილით 2-2	თარიღი	2013 წ.



შენიშვნა: არქიტექტურული პროექტი მოყვანილ იქნა შესაბამისობაში არქიტექტურის სამსახურის მიერ დამტკიცებულ პროექტის კონსტრუქციულ ნაწილთან 1' - 16' ღერძებში.

ქ.ს.ბ. ამხანაგობების ბაგები 504» და ვაკე 28-2» მრავალბინიანი საცხოვრებელი კომპლექსი ვაკეში ყოფილის ქუჩა ავტოგასამართი სადგურის მარდაბირ პროექტირებული პროექტი				A3
			ფურცელი	ა-26
პროექტების მთ. არქიტექტორები და ავტორები	ილია გაბატაშვილი		არქიტექტურული ნაწილი	მასშტაბი 1:400
	გიორგი გუგუშიძე			
დამკვეთი:	ქ.ს.ბ.ა. ბაგები-502“	ბ.ჩაგელიშვილი	განშლა ცხოდან ჭრილით 3-3	თარიღი 2013 წ.