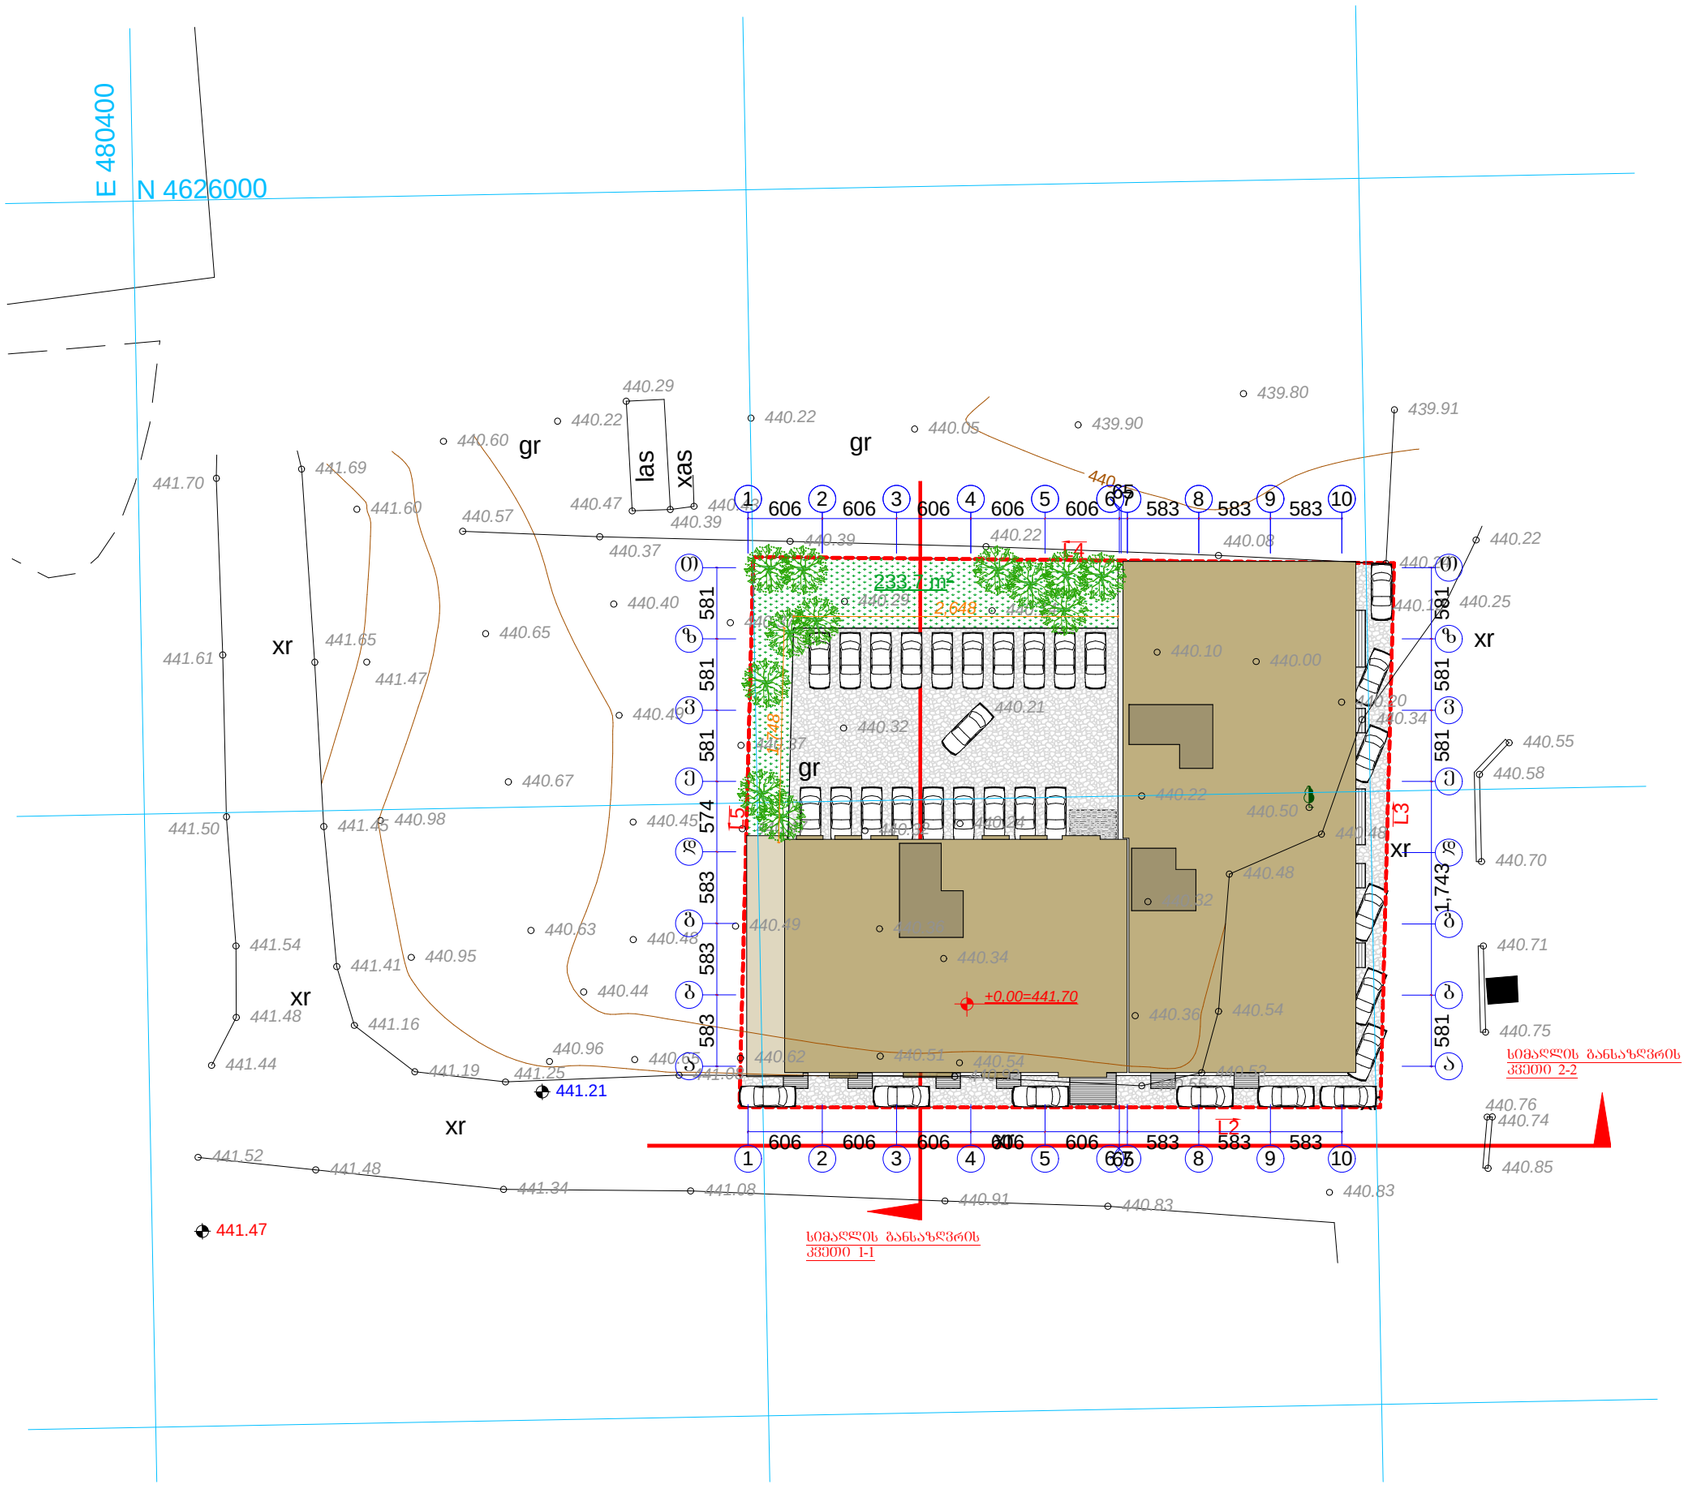


A-3	1-12 პროექტის №	დამკვეთი: "რეალ ესთეიტ კონსტრაქშენ" "Real Estate Construction"		ნახაზი:	პროექტის დასახელება: მრავალფუნქციური კომპლექსი ქ. თბილისი, სოფელი დიღომი, ნაკვეთი 034/699
დირექტორი		ზ. ქოჩიაშვილი			
არქიტექტორი		ზ. ხარიძე			
არქიტექტორი		მ. პაპუაშვილი			
კონსტრუქტორი					

ბენ. გეგმა (კორექტირებული)

"Real Estate Construction"
თბილისი, დიღომი, საგურამოს გზაზე და ახმეტელის ქუჩის გაკვეთაზე
ტელ: (+995) 599 555 574

თარიღი	მასშტაბი	სტადია	ნაწილი	ფურც.
19/04/2013	1-200	არქიტექტურული პროექტი		№ 8