საპროექტო ტერიტორია

ქ. თბილისი, გიორგი ბრწყინვალის ქ. # 49

ს.კ./ 01.10.06.001.299



ამონაწერი ს აჯარო რეესტრიდან და ს აკადასტრო გ ეგმა

ქ. თბილისი, გ იორგი ბ რწყინვალის ქ . # 49

ს. კ . / 01.10.06.001.299

მიწის (უძრავი ქონების) საკადასტრო კოდი: **N 01.10.06.001.299**

ამონაწერი საჯარო რეესტრიდან

განცხადების რეგისტრაცია	მომზადების თარიღი
N 882023984888 - 13/09/2023 13:25:45	**22/09/2023 17:25:49**

საკუთრების განყოფილება

ზონა	სექტორი	კვარტალი	ნაკვეთი
თბილისი	საბურთალო		
01	**10**	**06**	**001/299**

მისამართი: ქალაქი თბილისი, გიორგი ბრწყინვალის ქუჩა, N 49

ნაკვეთის საკუთრების ტიპი: საკუთრება
ნაკვეთის დანიშნულება: არასასოფლო სამეურნეო
დაშუსტებული ფართობი: 19226.00 კვ.მ.
ნაკვეთის წინა ნომერი:**01.10.06.001.021;**

მესაკუთრის განყოფილება

განცხადების რეგისტრაცია : ნომერი 882023984888 , თარიღი 13/09/2023 13:25:45
უფლების რეგისტრაცია: თარიღი 22/09/2023

უფლების დამადასტურებელი დოკუმენტი:

- საკუთრების დამადასტურებელი მოწმობა , დამოწმების თარიღი:22/09/2023
- ხელშეკრულება უძრავი ქონების პირდაპირი განკარგვის ფორმით პრივატიზების შესახებ, დამოწმების თარიღი27/07/2023, საქართველოს იუსტიციის სამინისტროს საჯარო რეესტრის ეროვნული სააგენტო

მესაკუთრეები:
ა.ი.პ. საქართველოს რაგბის კავშირი, ID ნომერი:204874911

მესაკუთრე: **აღწერა:**

ა.ი.პ. საქართველოს რაგბის კავშირი

იპოთეკა

საგადასახადო გირავნობა:


რეგისტრირებული არ არის

ვალდებულება

საკადასტრო გეგმა

საჯარო რეესტრის ეროვნული სააგენტო

საკადასტრო კოდი: **01.10.06.001.299**
განცხადების ნომერი: **882023155465**
მომზადების თარიღი: **02/03/2023**
ნაკვეთის დანიშნულება: **არასასოფლო სამეურნეო**
ფართობი: **19226 კვ.მ (WGS 84 / UTM zone 38N)**

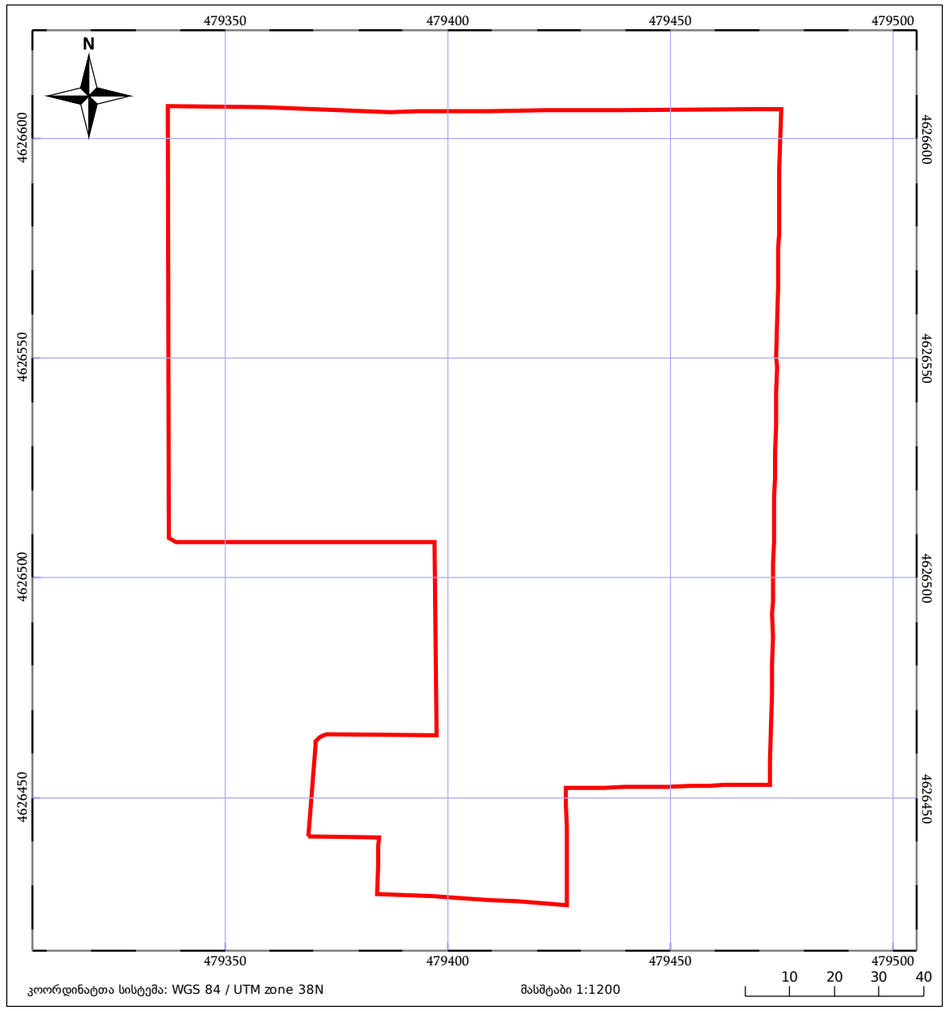

კოორდინატთა სისტემა: WGS 84 / UTM zone 38N მასშტაბი 1:1200

10 20 30 40

05/25 მშენებარე ნაგებობა
ნაკვეთის საკადასტრო საზღვარი
05/25 შენობა/ნაგებობა
ხაზობრივი ნაგებობა
ტყის ფონდი
ვალდებულება

არსებული სიტუაციის ამსახველი ფოტოსურათები











გეგმა / გენგეგმა

გარე პერიმეტრის კონსტრუქციის გაბარიტული ზომები **23.54 x 58.00 მ**

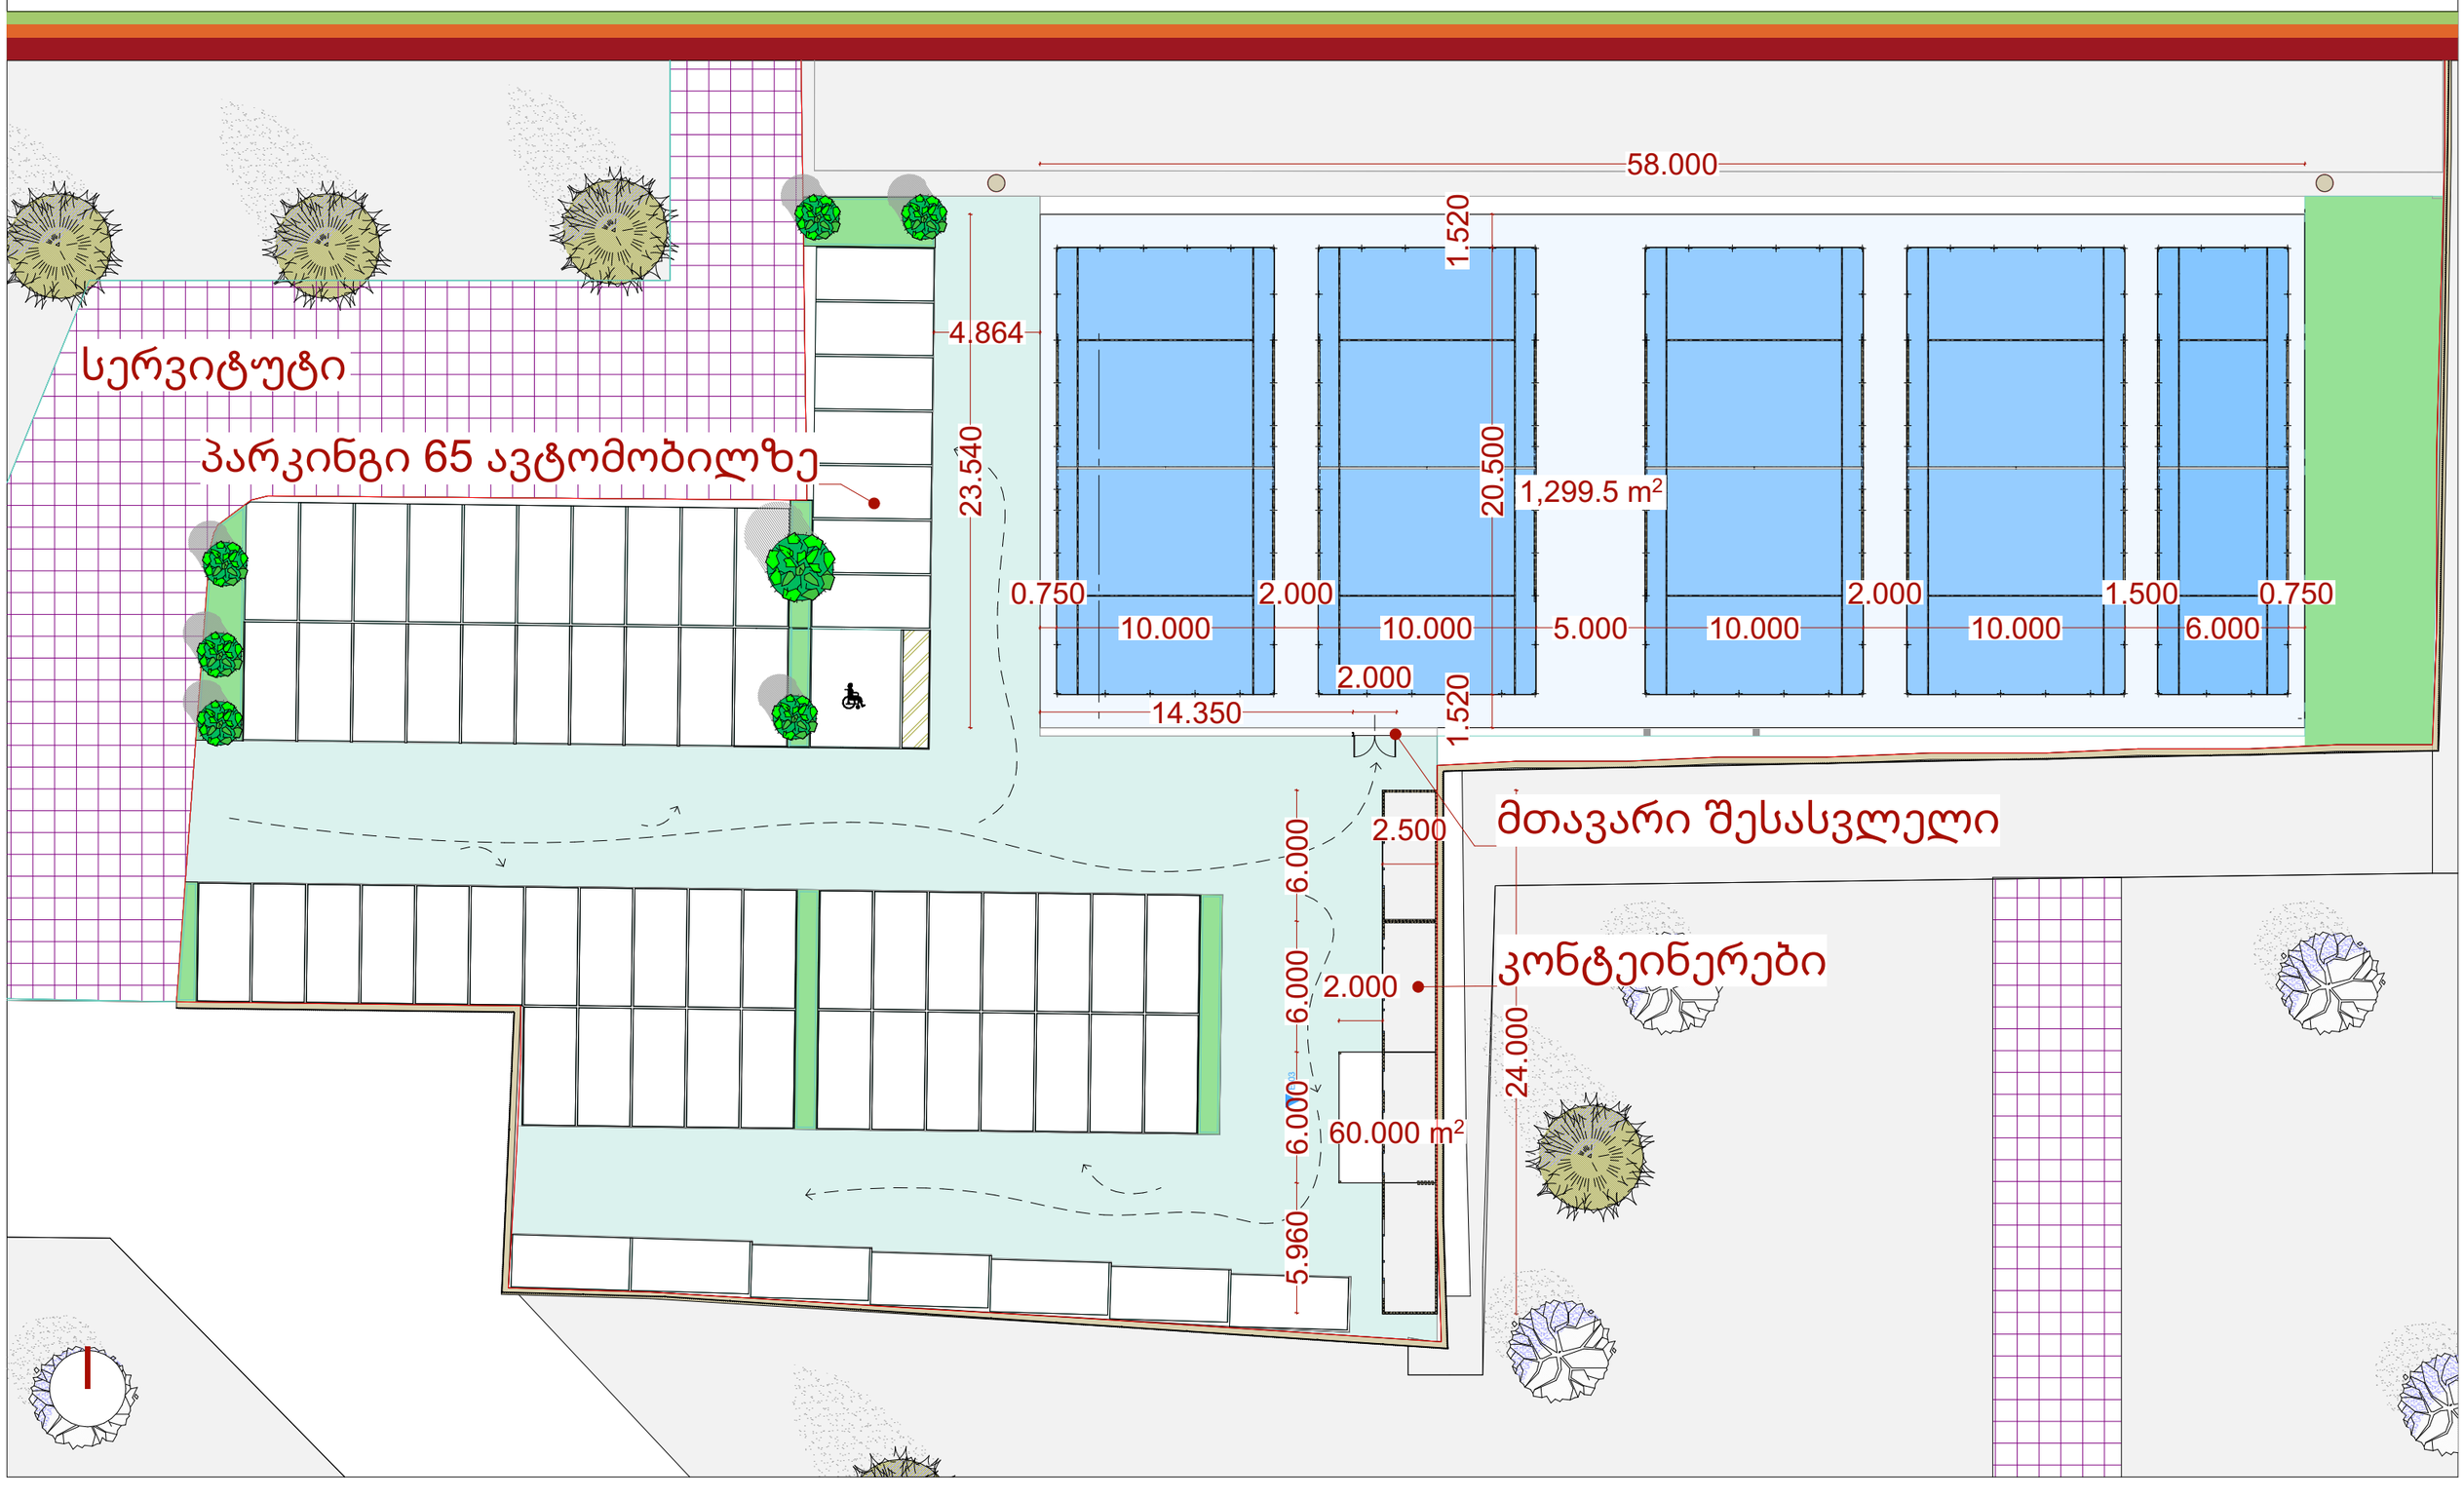



კონტეინერი


საფასადე წინხედი

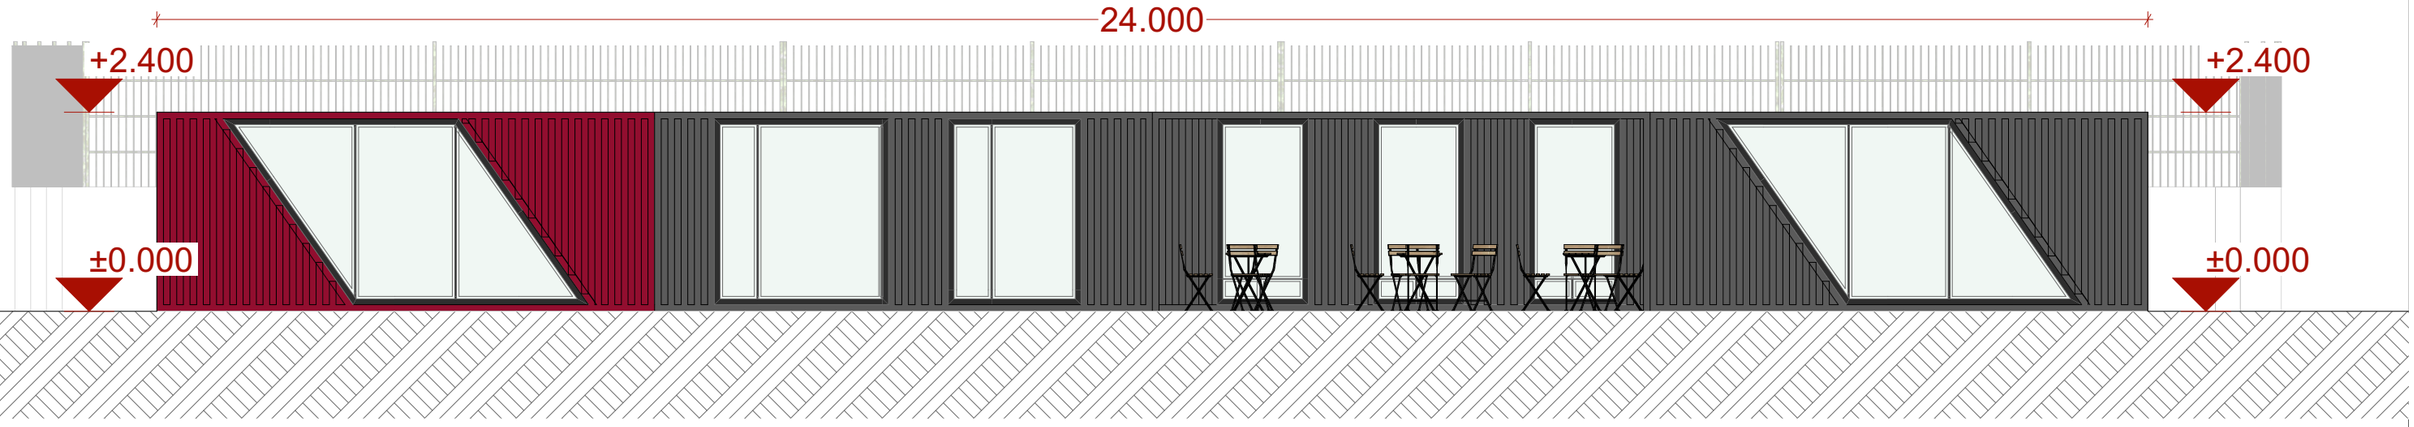

უსაძირკვლო კონსტრუქციის ჭრილები

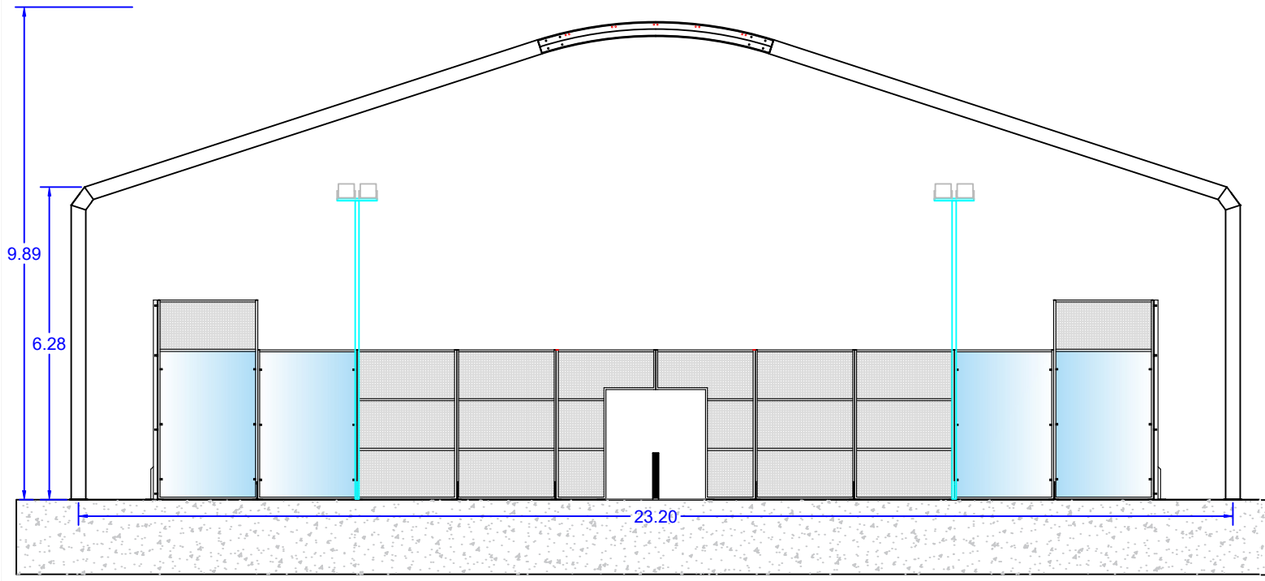

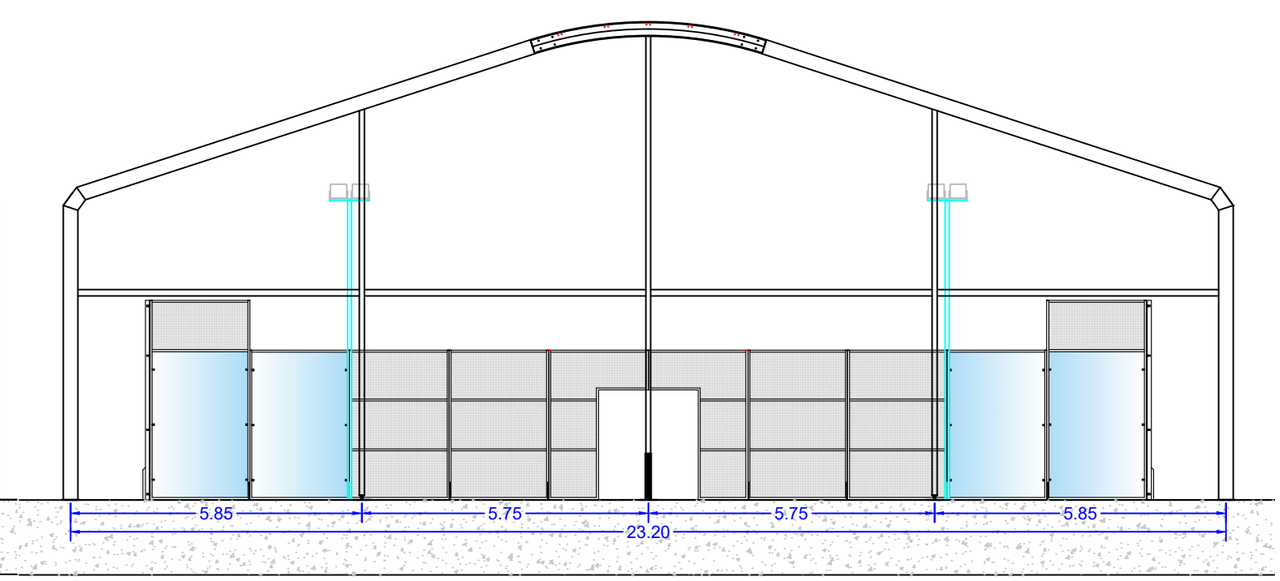

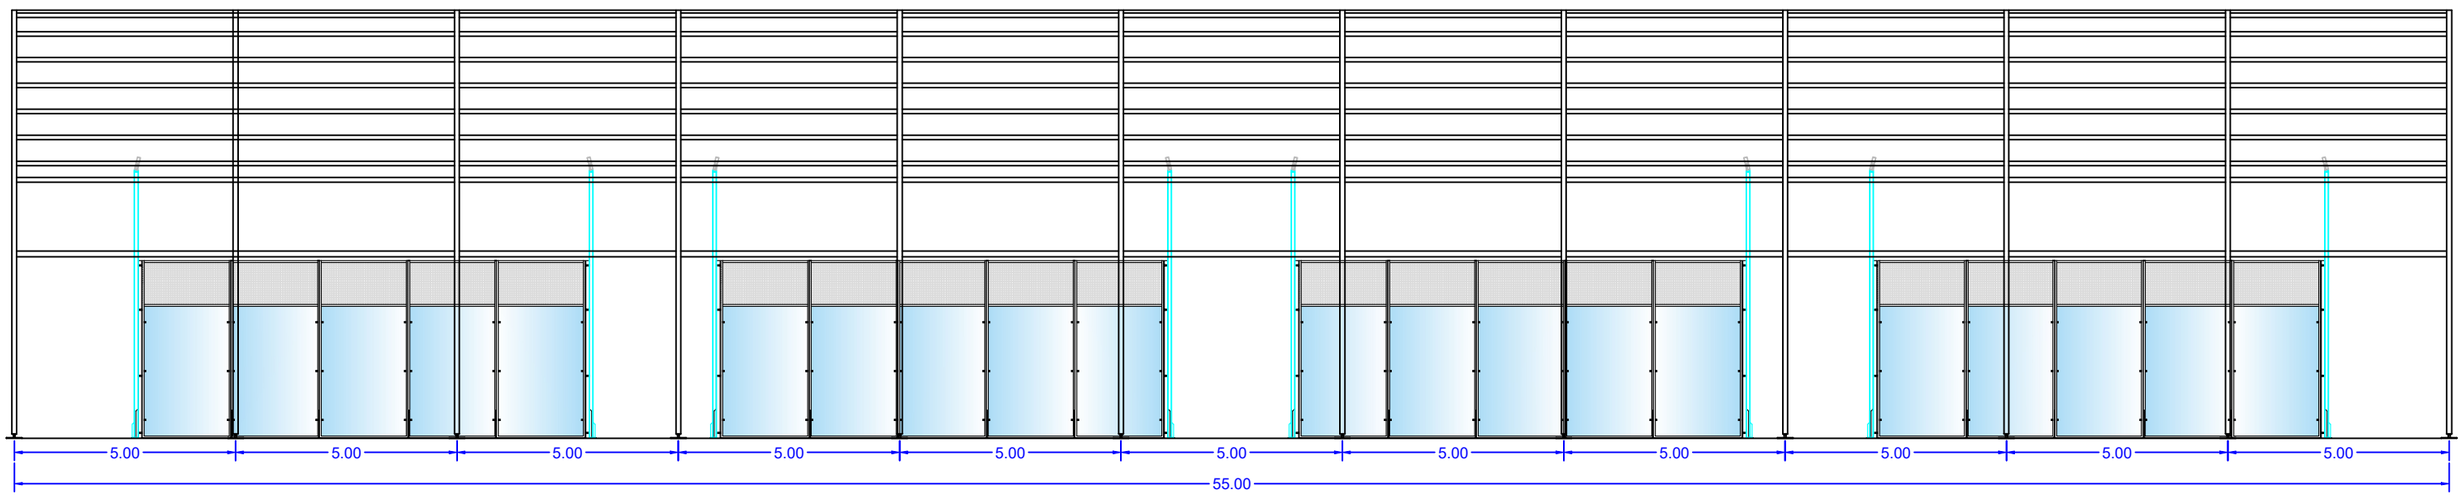

საპროექტო ვიზუალიზაცია

1, 2, 3, 4









საპროექტო ვიზუალიზაცია

5



ფოტომონტაჟი

1



ფოტომონტაჟი

2

