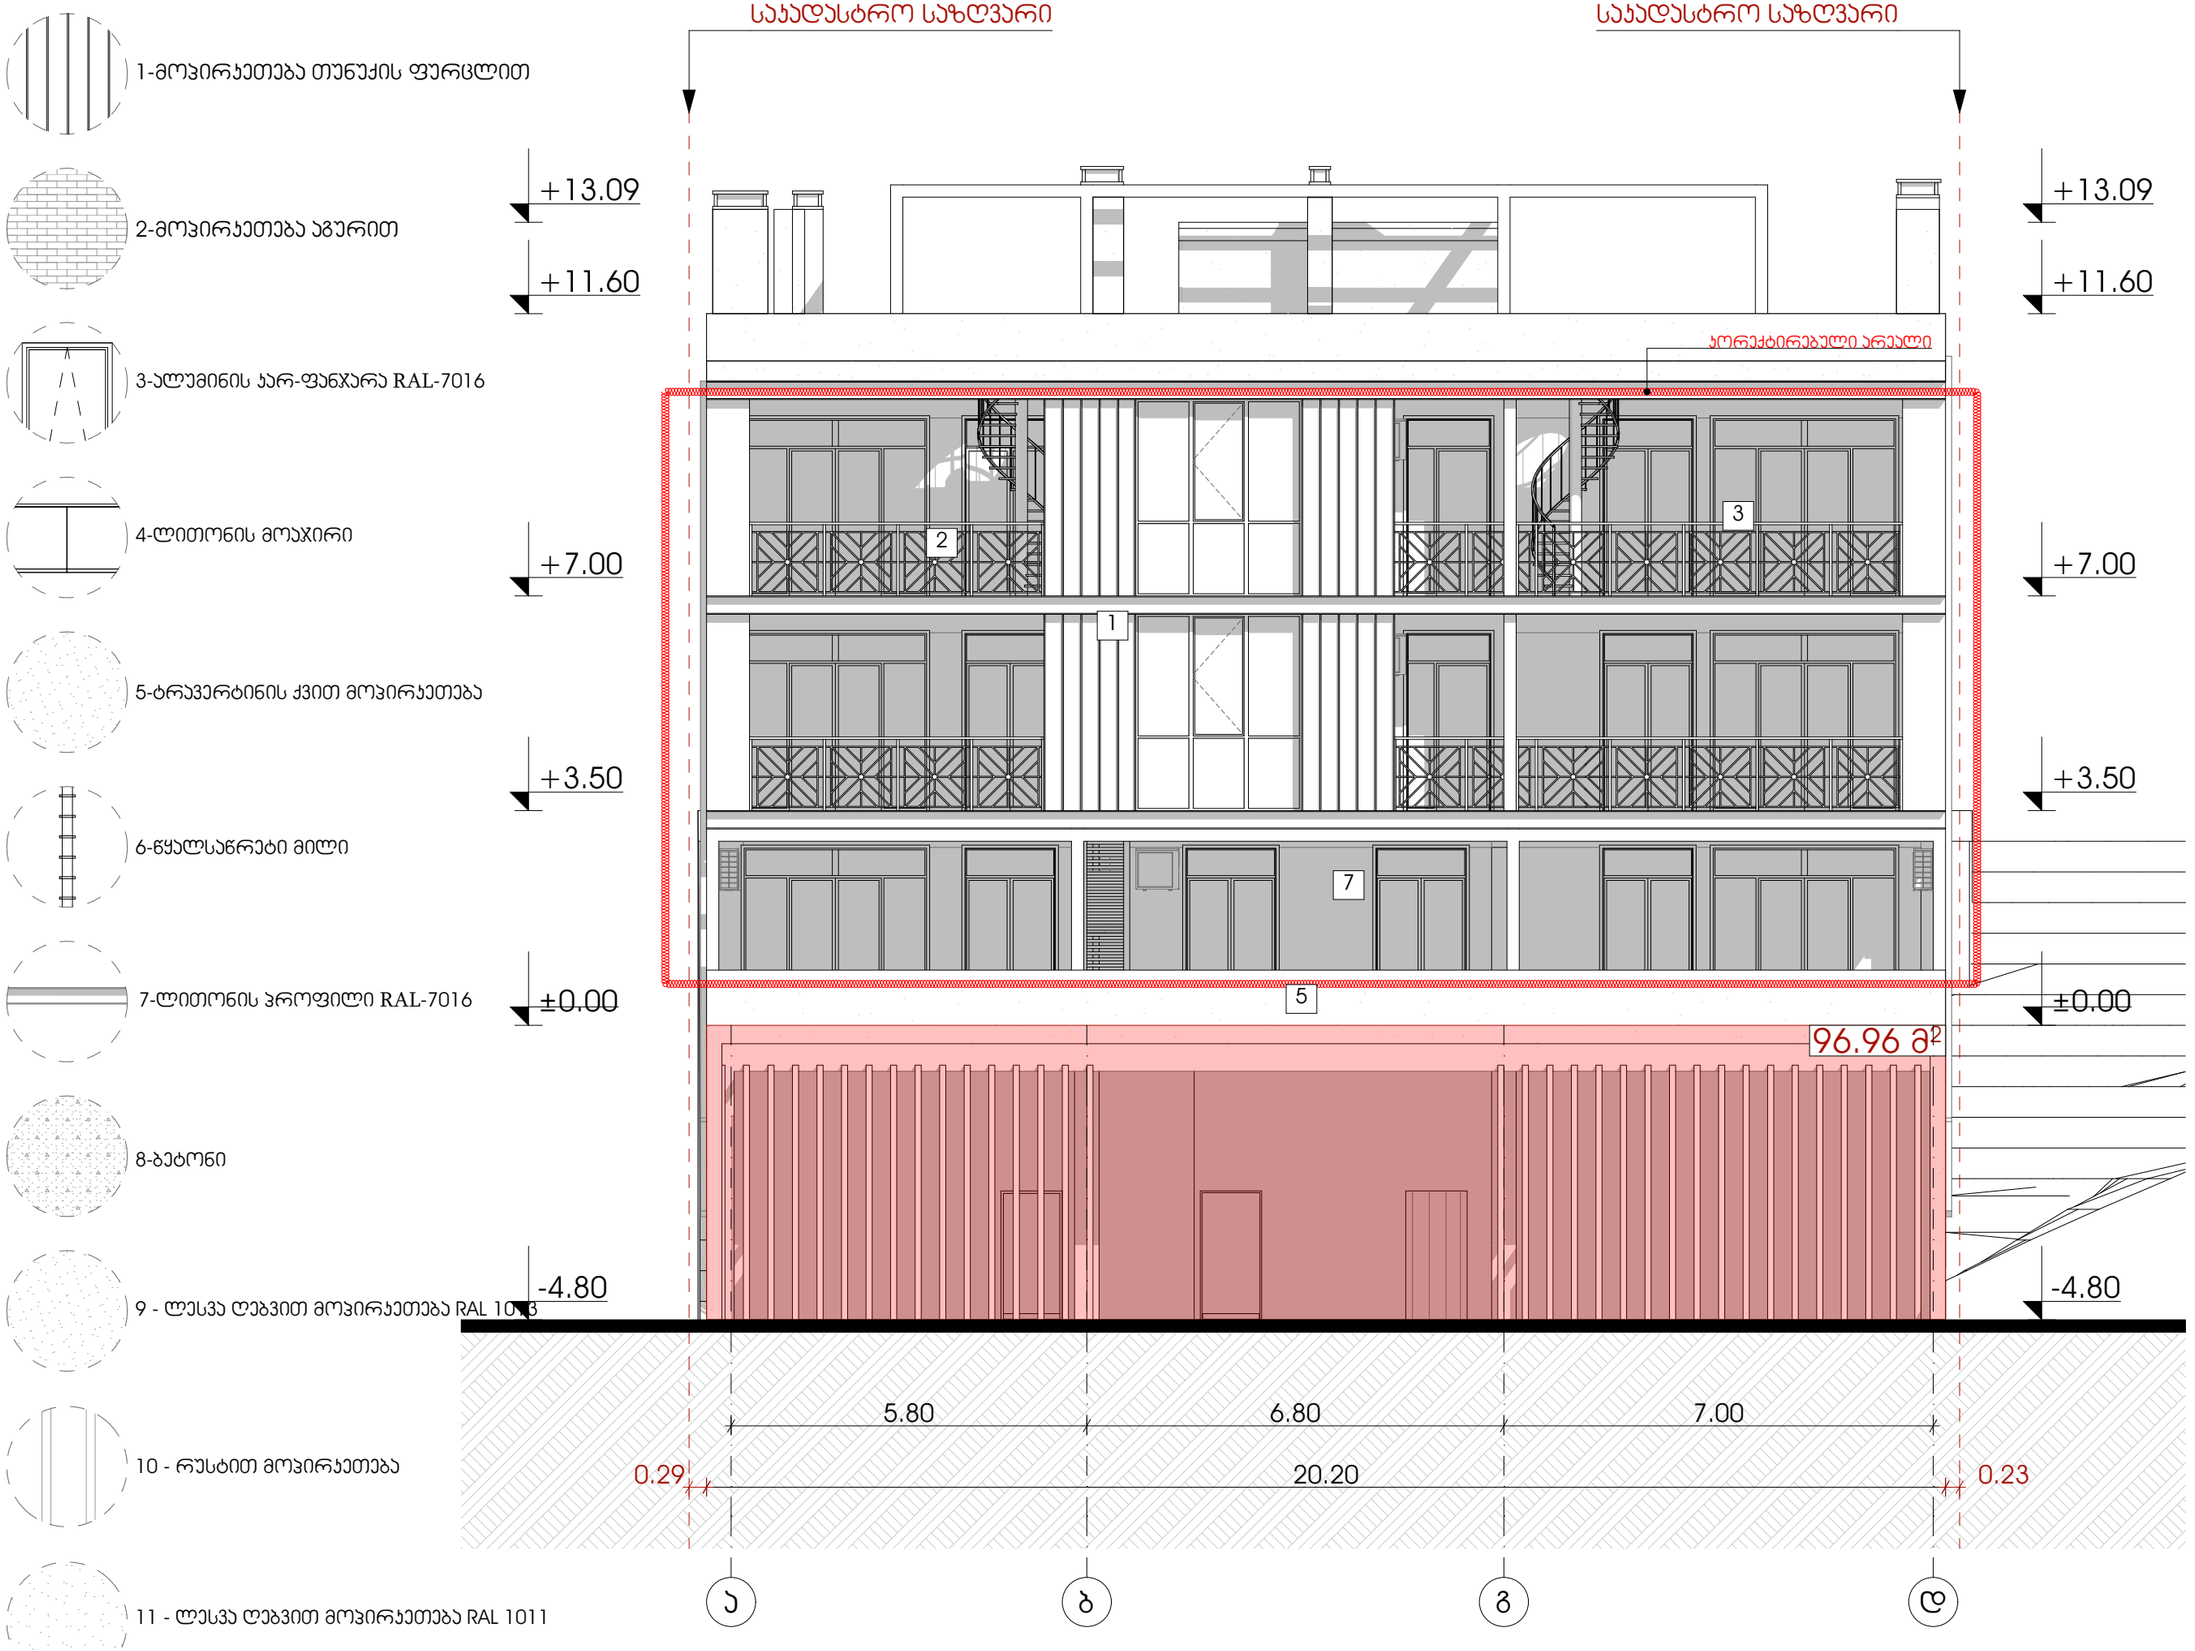


METRIC

ფუნქციური დანიშნულების სახეობა
მრავალბინიანი საცხოვრებელი სახლი

პროექტის მისამართი
ქალაქი თბილისი, ლისის ტბის მიმდებარედ, ნაკვეთი (09/103)

პრ. არქიტექტორი
ა. ურუშაძე (მთვ. არქიტექტორი)
გ. სარიშვილი (თანაავტორი)

ნახაზი
ფასადი ა-დ

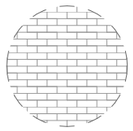
ექსპლიკაცია

ფურცელი


A3 ფორმატი




1-მოპირკეთება თუნუქის ფურცლით




2-მოპირკეთება აგურით

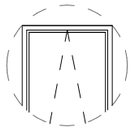


3-ალუმინის კარ-ფანჯარა RAL-7016

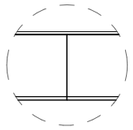

4-ლითონის მოაჯირი

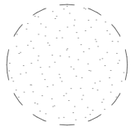


5-ტრაპეზრტინის ქვით მოპირკეთება

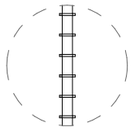


6-წყალსაწრეტი მილი



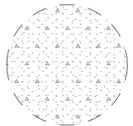7-ლითონის პროფილი RAL-7016




8-ბეტონი

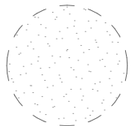


9 - ლესვა ღებვით მოპირკეთება RAL 1013



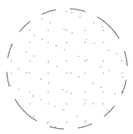10 - რუსტით მოპირკეთება



11 - ლესვა ღებვით მოპირკეთება RAL 1011

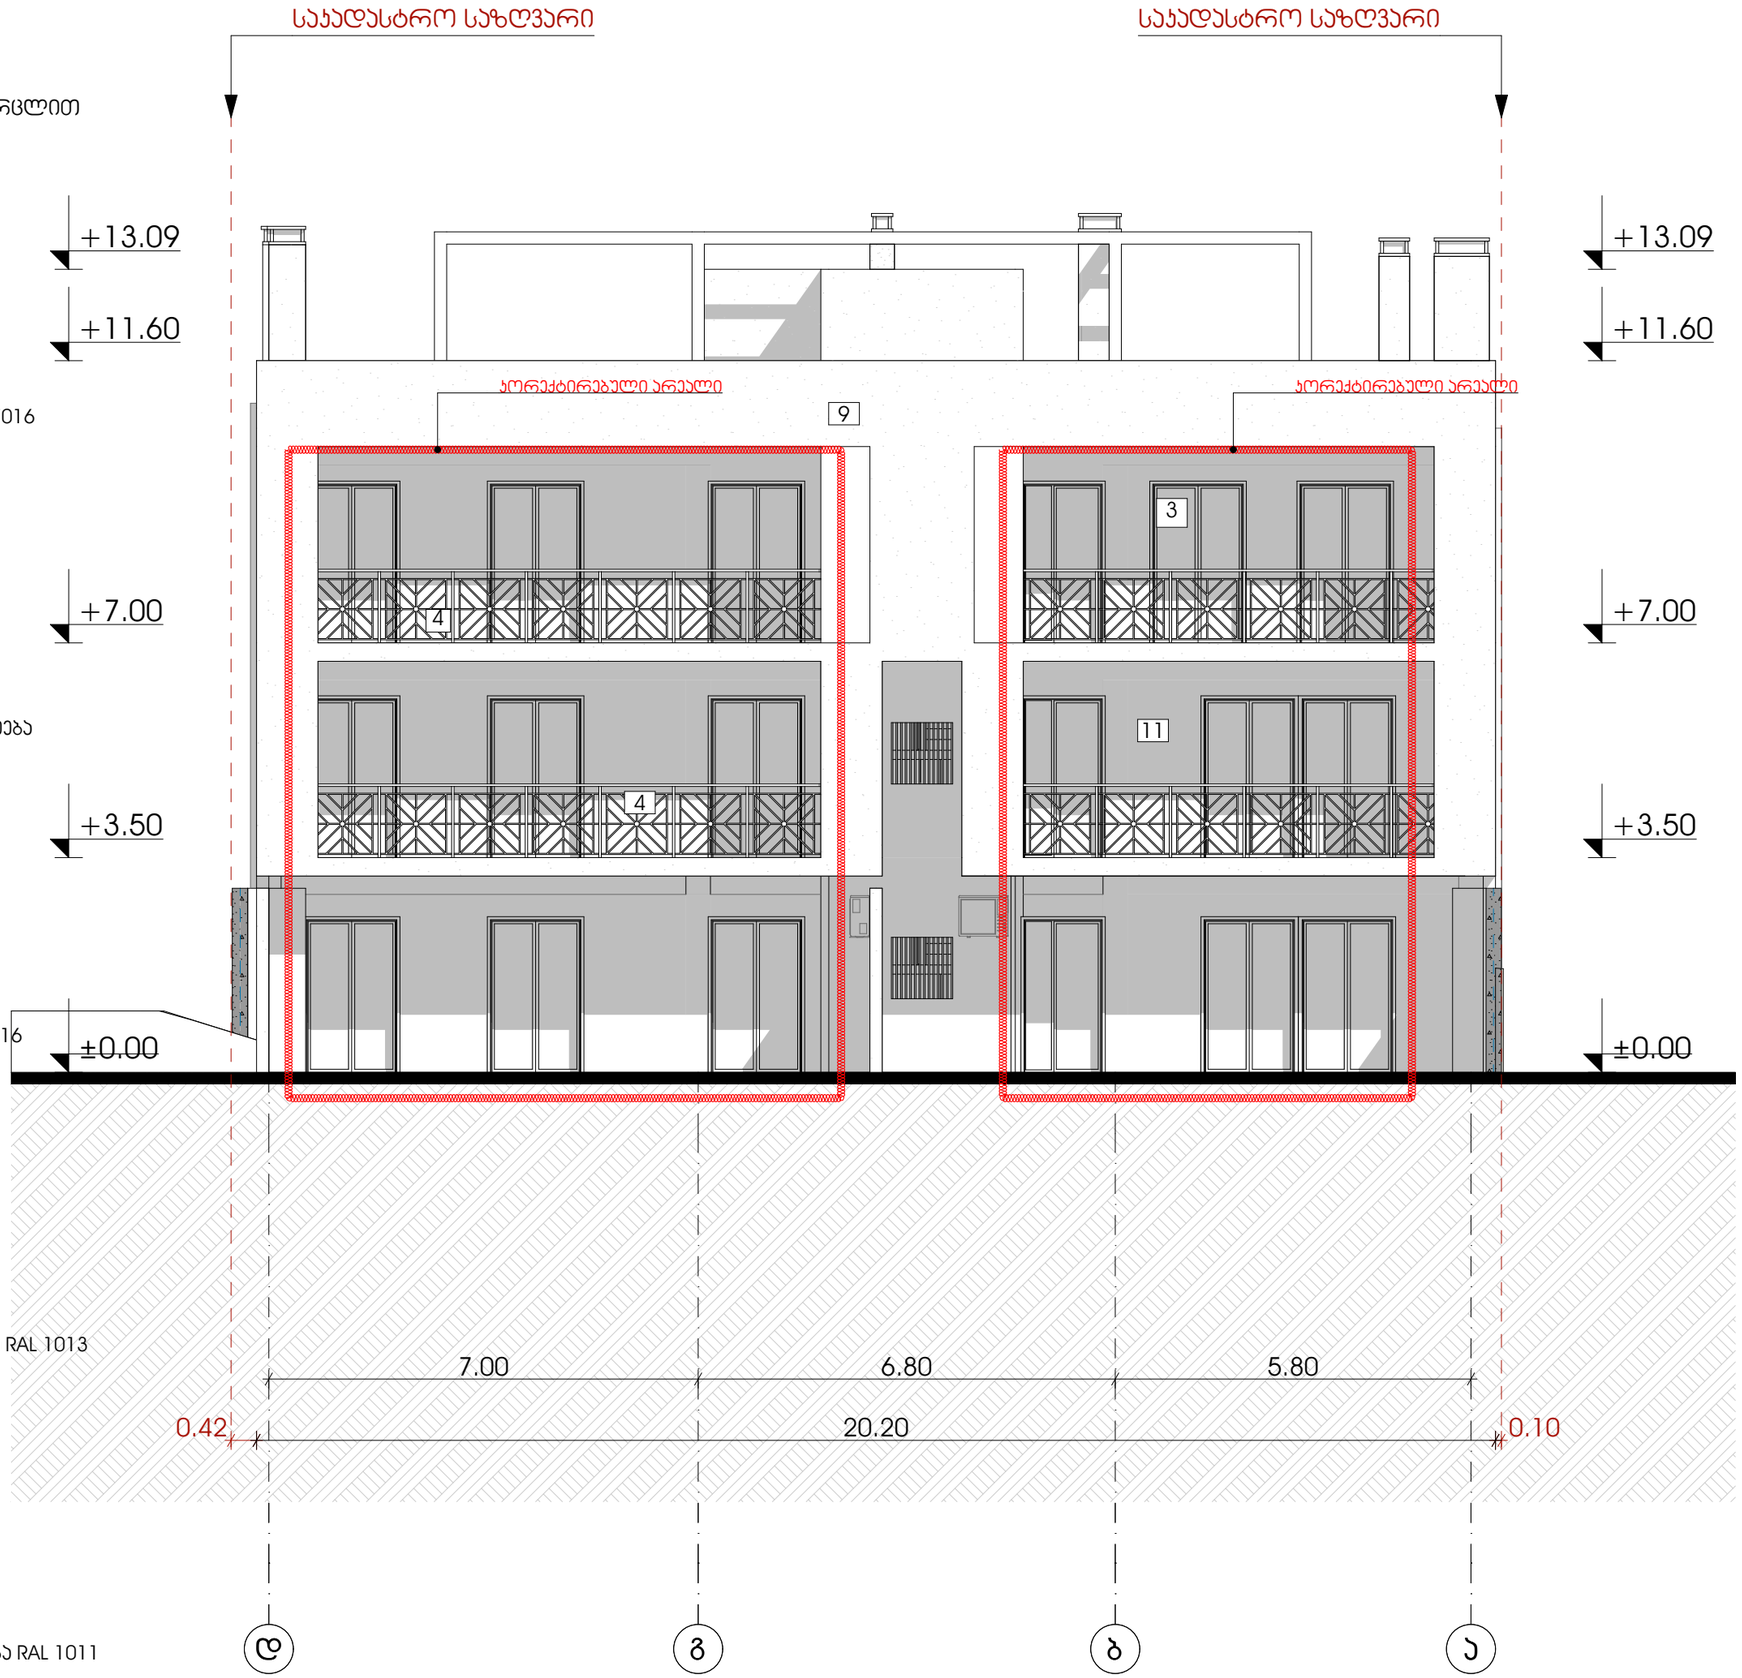

METRIC

ფუნქციური დანიშნულების სახეობა
მრავალბინიანი საცხოვრებელი სახლი

პროექტის მისამართი
ქალაქი თბილისი, ლისის ტბის მიმდებარედ, ნაკვეთი (09/103)

პრ. არქიტექტორი
ა. ურუშაძე (მთვ. არქიტექტორი)
გ. სარიშვილი (თანაავტორი)

ნახაზი
ფასადი დ-ა

ექსპლიკაცია

ფურცელი

A3 ფორმატი

1-მოპირკეთება თუნუქის ფურცლით

2-მოპირკეთება აგურით

3-ალუმინის კარ-ფანჯარა RAL-7016

4-ლითონის მოაჯირი

5-ტრავერტინის ქვით მოპირკეთება

6-წყალსაწრეტი მილი

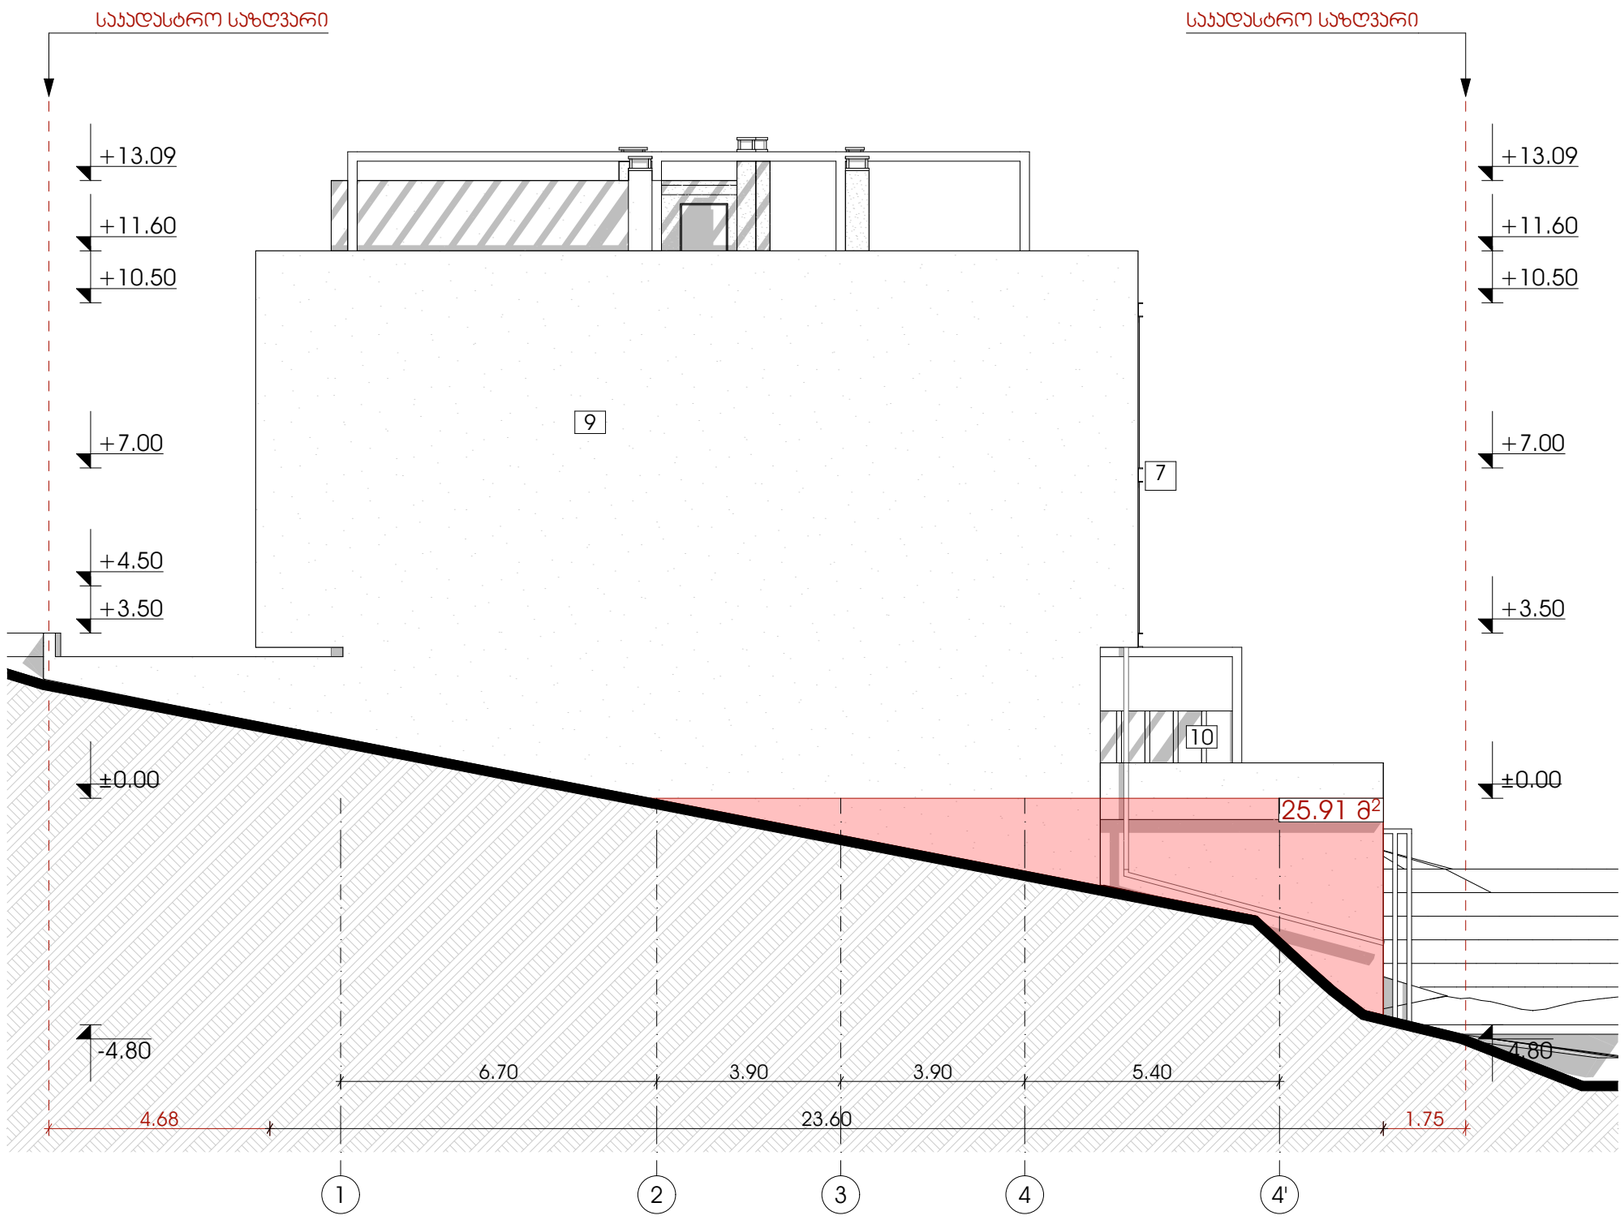
7-ლითონის პროფილი RAL-7016

8-ბეტონი

9 - ლესვა ღებვით მოპირკეთება RAL 101

10 - რუსტით მოპირკეთება

11 - ლესვა ღებვით მოპირკეთება RAL 10



METRIC

ფუნქციური დანიშნულების სახეობა
მრავალბინიანი საცხოვრებელი სახლი

პროექტის მისამართი
ქალაქი თბილისი, ლისის ტბის მიმდებარედ, ნაკვეთი (09/103)

პრ. არქიტექტორი
ა. ურუშაძე (მთვ. არქიტექტორი)
გ. სარიშვილი (თანაავტორი)

ნახაზი
ფასადი 1-4'

ექსპლიკაცია

ფურცელი

A3 ფორმატი

1-მოპირკეთება თუნუქის ფურცლით

2-მოპირკეთება აგურით

3-ალუმინის კარ-ფანჯარა RAL-7016

4-ლითონის მოაჯირი

5-ტრავერტინის ქვით მოპირკეთება

6-წყალსაწრეტი მილი

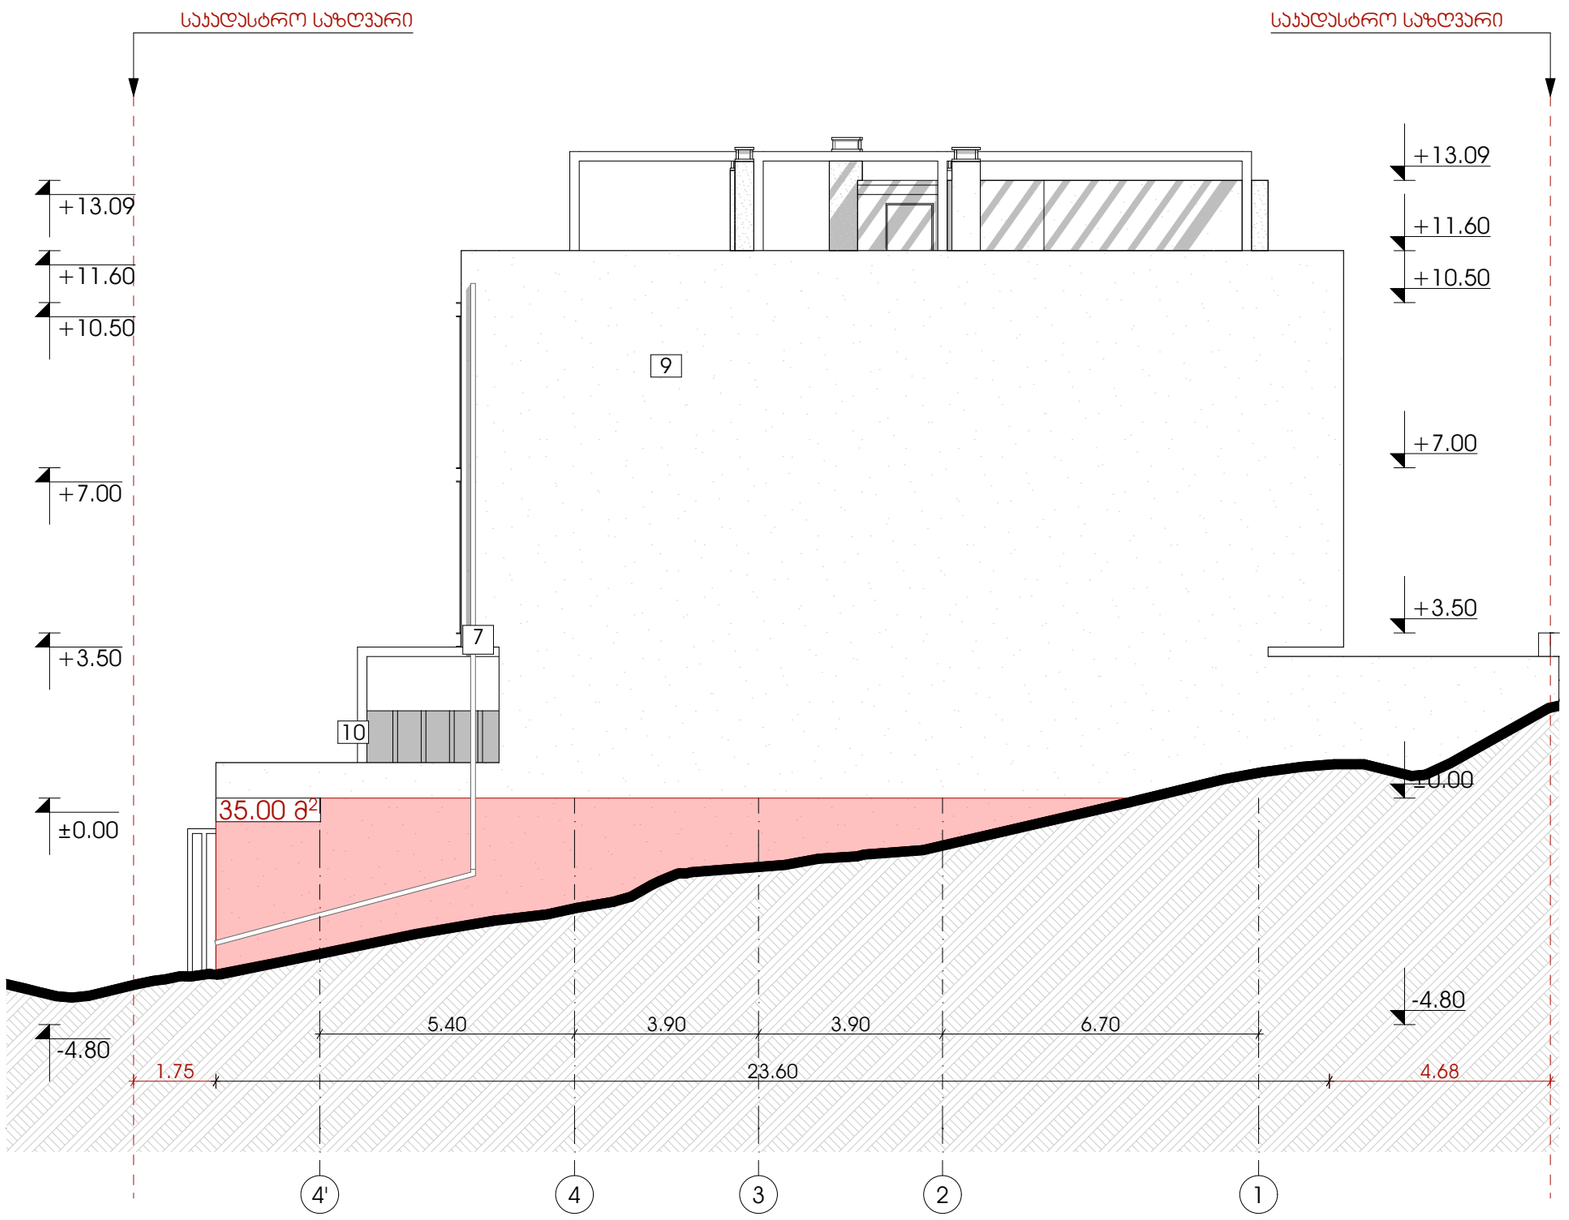
7-ლითონის პროფილი RAL-7016

8-ბეტონი

9 - ლესვა ღებვით მოპირკეთება RAL 1013

10 - რუსტით მოპირკეთება

11 - ლესვა ღებვით მოპირკეთება RAL 1011



M E T R I C

ფუნქციური დანიშნულების სახეობა
მრავალბინიანი საცხოვრებელი სახლი

პროექტის მისამართი
ქალაქი თბილისი, ლისის ტბის მიმდებარედ, ნაკვეთი (09/103)

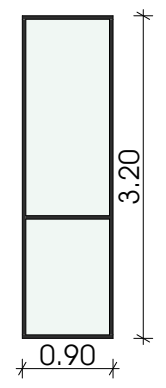
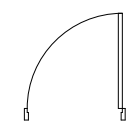
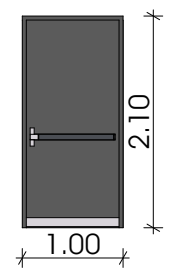
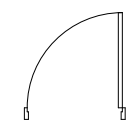
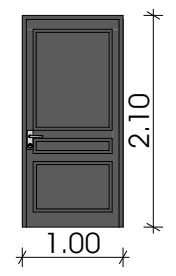
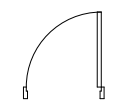
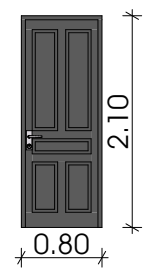
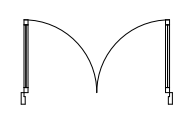
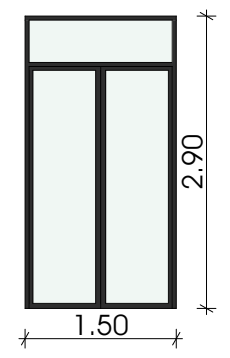
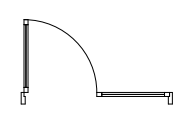
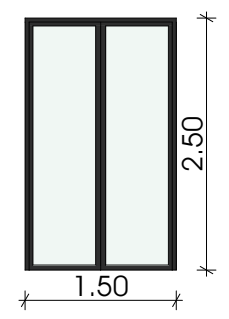
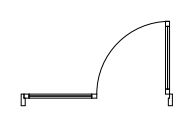
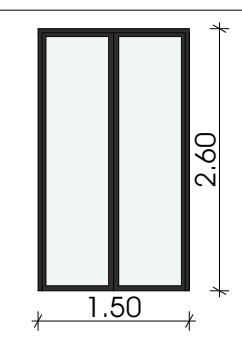
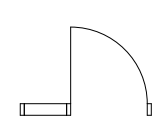
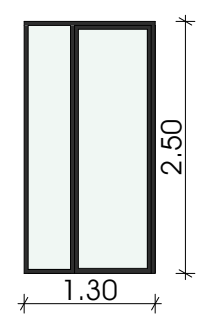
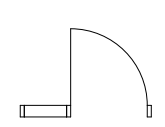
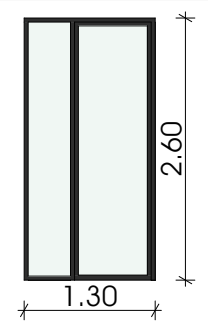
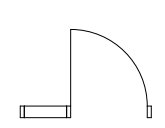
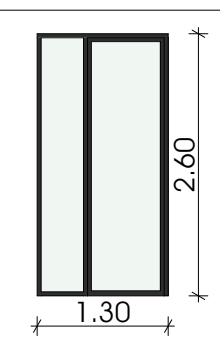
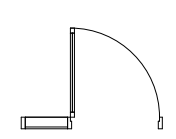
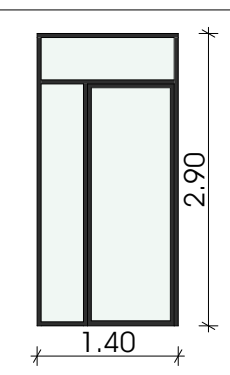
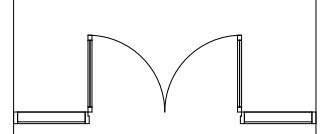
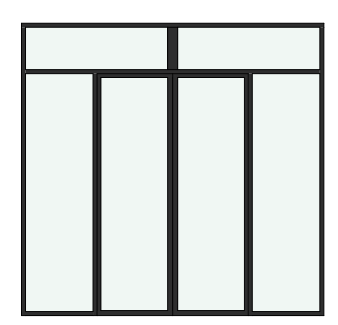
პრ. არქიტექტორი
ა. ურუშაძე (მთვ. არქიტექტორი)
გ. სარიშვილი (თანაავტორი)

ნახაზი
ფასადი 4'-1

ექსპლიკაცია

ფურცელი

A3 ფორმატი

კარ-ფანჯრების სპეციფიკაცია							
მარკირება	რაოდენობა (ც)	ზომა (მმ)	გეგმა	ვიზუალი	მასალა	ფერი	ფართობი
ფ-1	6	0.90×3.20			ალუმინი		2.88
კ-1	6	1.00×2.10			ლითონი		2.10
კ-2	12	1.00×2.10			ლითონი		2.10
კ-3	30	0.80×2.10			მდფ		1.68
კ-4	8	1.50×2.90			ალუმინი		4.35
კ-5	5	1.50×2.50			ალუმინი		3.75
კ-6	10	1.50×2.60			ალუმინი		3.90
კფ-1	1	1.30×2.50			ალუმინი		3.25
კფ-1	1	1.30×2.60			ალუმინი		3.38
კფ-2	1	1.30×2.60					3.38
კფ-3	2	1.40×2.90					4.06
კფ-4	6	3.00×2.90					8.70

M E T R I C

ფუნქციური დანიშნულების სახეობა

მრავალბინიანი საცხოვრებელი სახლი

პროექტის მისამართი

ქალაქი თბილისი, ლისის ტბის მიმდებარედ, ნაკვეთი (09/103)

პრ. არქიტექტორი

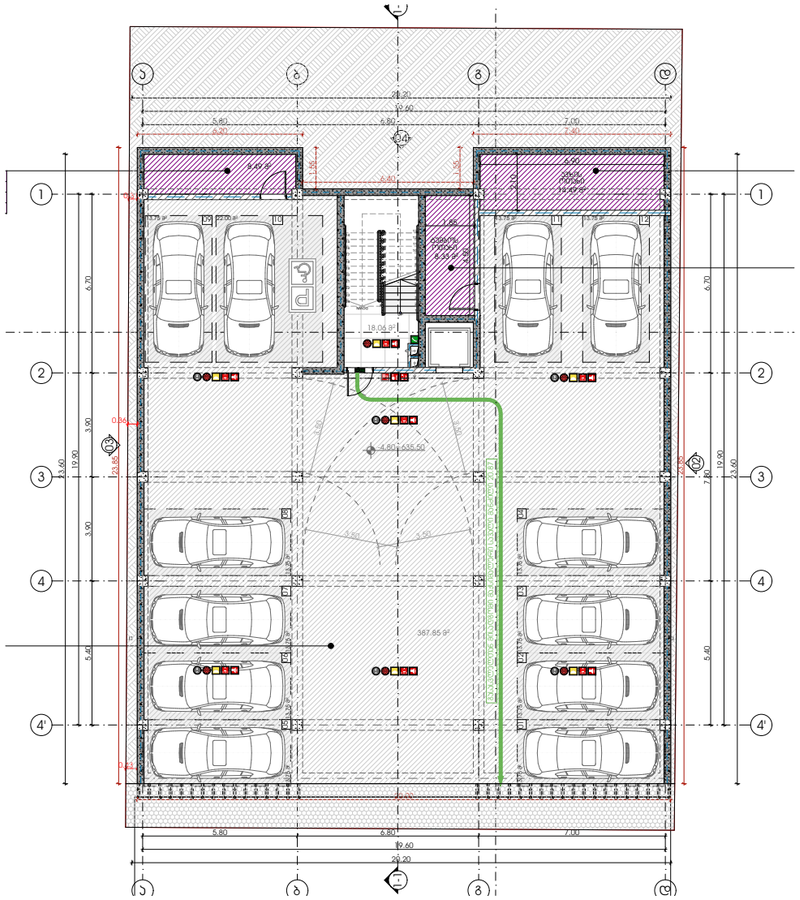
ა. ურუშაძე (მთვ. არქიტექტორი)
გ. სარიშვილი (თანაავტორი)

ნახაზი

ექსპლიკაცია

ფურცელი


A3 ფორმატი





# განშლა
P=90.3

-4.80 ფასადის ფართობი - 96.96+25.91+35.00=157.87

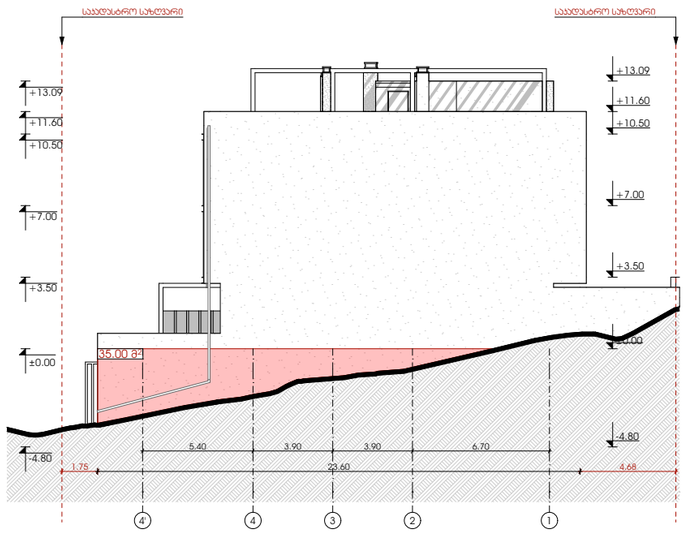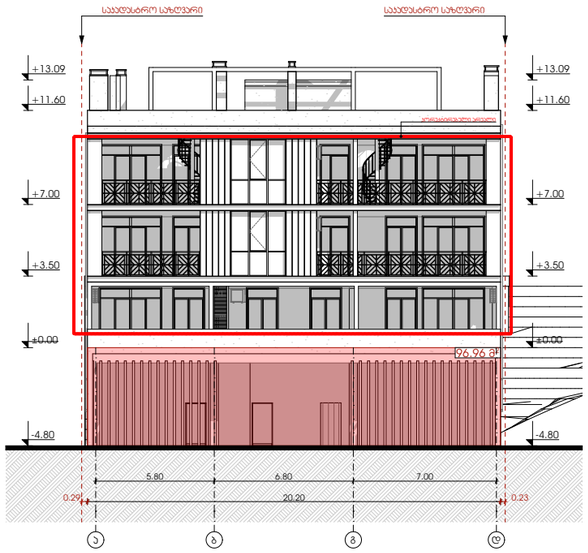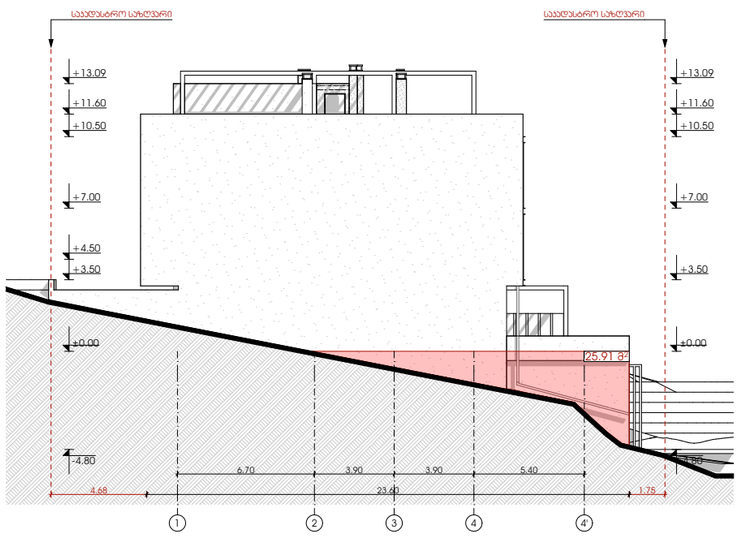157.87/90.8=1.74







METRIC

ფუნქციური დანიშნულების სახეობა

მრავალბინიანი საცხოვრებელი სახლი

პროექტის მისამართი

ქალაქი თბილისი, ლისის ტბის მიმდებარედ, ნაკვეთი (09/103)

პრ. არქიტექტორი

ა. ურუშაძე (მთვ. არქიტექტორი)
გ. სარიშვილი (თანაავტორი)

ნახაზი

ექსპლიკაცია

ფერცელი

A3 ფორმატი