W r i l i 1-1
m. 1:100

sakadastro sazRvari

sakadastro sazRvari

Tarazuli anawyobis xanZarmedegobis xarisxis 2 saaTi

+29.200 9 Story
+26.000 8 Story
+22.800 7 Story
+19.600 6 Story
+16.400 5 Story
+13.200 4 Story
+10.000 3 Story
+6.800 2 Story
+3.600 1 სართული
±0.000 0 Story
-3.000 -1 სარდაფი/ავტოსადგომის სართული
-8.000 -2 Story

+29.200 9 Story
+26.000 8 Story
+22.800 7 Story
+19.600 6 Story
+16.400 5 Story
+13.200 4 Story
+10.000 3 Story
+6.800 2 Story
+3.600 1 სართული
±0.000 0 Story
-3.000 -1 სარდაფი/ავტოსადგომის სართული
-8.000 -2 Story

2,400
800
3,200
3,600
3,000
1,500
11,040
1,818

+445.00 absoluturi niSnuli

saxanZro manqanis misadgomi

6,200 | 5,950 | 4,350 | 6,200

1 2 3 4 5

xel Sekruleba #

pirobiTi aRniSvnebi

- a — RerZis xazi
- sakadastro sazRvari
- Wrilis xazi
- blokis kedeli
- gaZlierebuli betonis kedeli-sveti
- gaTboba-kondicirebis adgili
- misawvdomi svlagezi
- gasasvlelamde misadgomi manZili
- sc-2 / d.d.2 / "b" tipi / b. #6 / 42.2 / 38.2 / 4.0
  - dakavebulobis jgufi (qvejgufi)
  - dakavebulobis datvirTva
  - binis tipi (misawvdomoba)
  - saerTo farTi
  - sazafxulo farTi
  - farTobi Sida konturze
  - binis #
- Riobi filaSi
- kedlis cecxlmedegoba (erTsaTiani)
- kedlis cecxlmedegoba (orsaTiani)
- sacxovrebeli dakavebuloba
- sadarbazo
- grunti
- mwvane safari
- cxaura tipis mopirkeTeba (gamWoli)
- struqturuli zedapiris niSnuli
- CrdiloeTis aRniSvna

	simbolos saxelwodeba
	saxanZro nidgari
	saxanZro ganyofilebasTankavSiris sistema
	sagangebo xmovani gangaSis sakomunikacio sistema
	xelis cecxlmaqri
	saxanZro-samaSvelo samsaxurismier gamoyenebeli nisaTvis
	kvanlis avtomaturi aRmoCeni
	kvanlzeno reagirenauwyebeli
	avtosaSxefi
	saxanZro gangaSis xeliTsanaRTvaikolofi
	gasasvleli

შპს "ფლექს არქიტექტურა" 404920216 FLEX ARCHITECTURE

FLEX ARCHITECTURE

S.p.s. "fleqs arqiteqtura"		
Tanamdeboba	gvari	xelmowera
direqtori	i. maziaSvili	
proeqtis avtori	i. maziaSvili	

damkveTi:


proeqtis saxelwodeba:

misamarTi:

masStabi	TariRi	naxazis dasaxeleba
1:100		

stadia	furceli	furclebi
arq. nawili		

W r i l i 2-2
m. 1:100

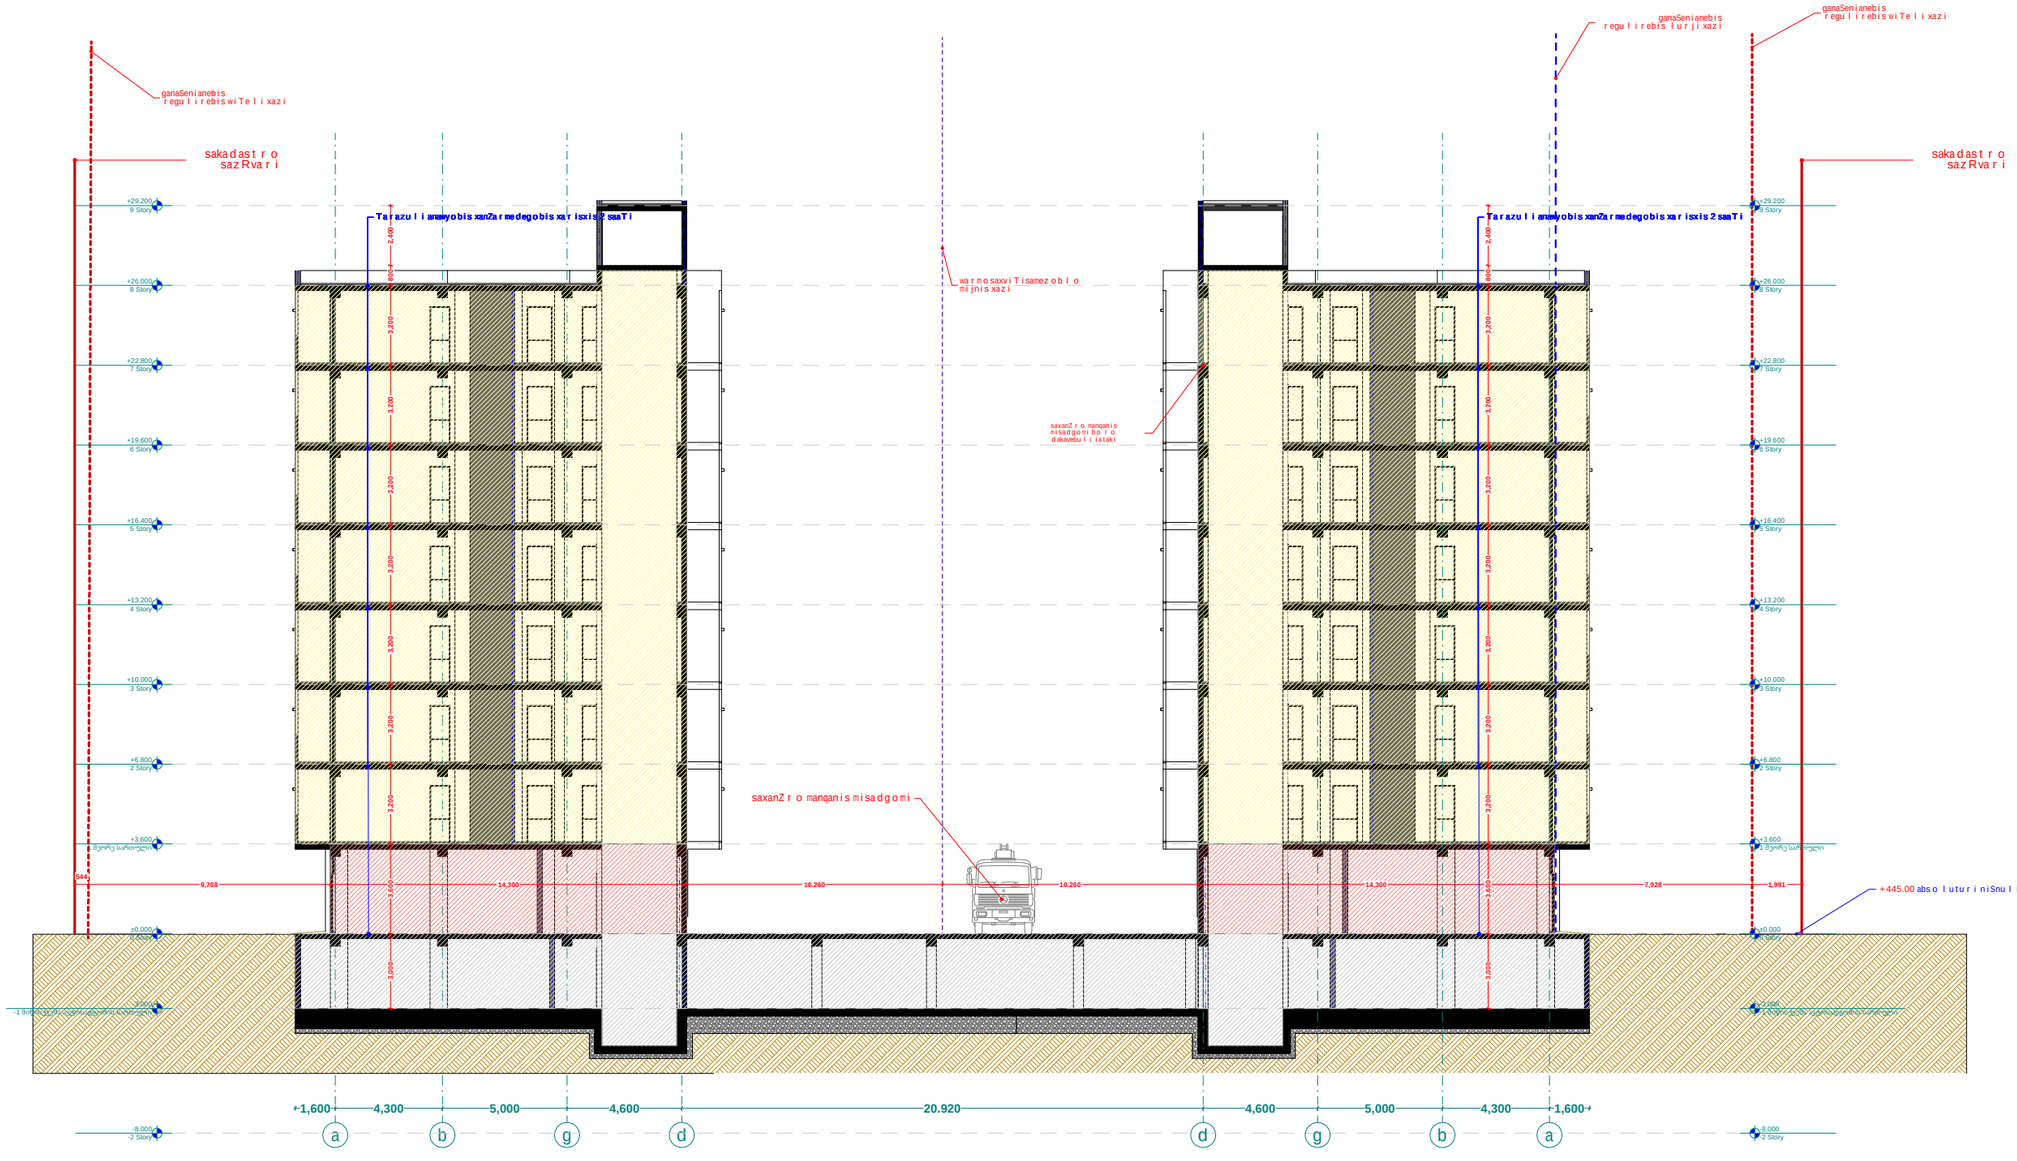

xe l Sekru l eba #

p i r o b i T i a R n i S v n e b i

- a — RerZis xazi
- sakadastro sazRvari
- Wrilis xazi
- blokis kedeli
- gaZlierebuli betonis kedeli-sveti
- gaTboba-kondicirebis adgili
- misawvdomi svla gezi
- gasasvlelamde misadgomi manZili
- sc-2 — dakavebulobis jgufi (qvejgufi)
- d.d. 2 — dakavebulobis datvirTva
- "b" tipi — binis tipi (misawvdomoba)
- b. #6 — saerTo farTi
- 42.2 — sazafxulo farTi
- 38.2 / 4.0 — farTobi Sida konturze
- binis #
- Riobi filaSi
- kedlis cecxlmedegoba (erTsaaTiani)
- kedlis cecxlmedegoba (orsaaTiani)
- sacxovrebeli dakavebuloba
- sadarbazo
- grunti
- mwvane safari
- cxaura tipis mopirkeTeba (gamWoli)
- struqturuli zedapiris niSnuli
- C — CrdiloeTis aRniSvna

	simbolos saxelwodeba
	saxanZro mildgari
	saxanZro ganyofilebasTankavSirissistema
	sagangebo xmovani gangaSis sakomunikacio sistema
	xelis cecxlmaqri
	saxanZro-samaSvelo sapasuxismgeblo gamoSayenebeli risaTvis eleqtrogadamtani
	kvanlisavtomaturi aRmomCeni
	kvanlzenoreagiremauyebeli
	avtosaSxefi
	saxanZro gangaSis xeliTsamaRTvaikolofi
LED	gasasvleli

შპს "ფლექს არქიტექტურა"
404920216
FLEX ARCHITECTURE

FLEX ARCHITECTURE

S.p.s. "fleqs arqitektura"		
Tanamdeboba	gvari	xelmowera
direqtori	i. maziaSvili	
proeqtis avtori	i. maziaSvili	

damkveTi:


proeqtis saxelwodeba:

misamarTi:

masStabi	TariRi	naxazis dasaxeleba
1:100		

stadia	furceli	furclebi
arq. nawili		

W r i l i 3-3
m. 1:100

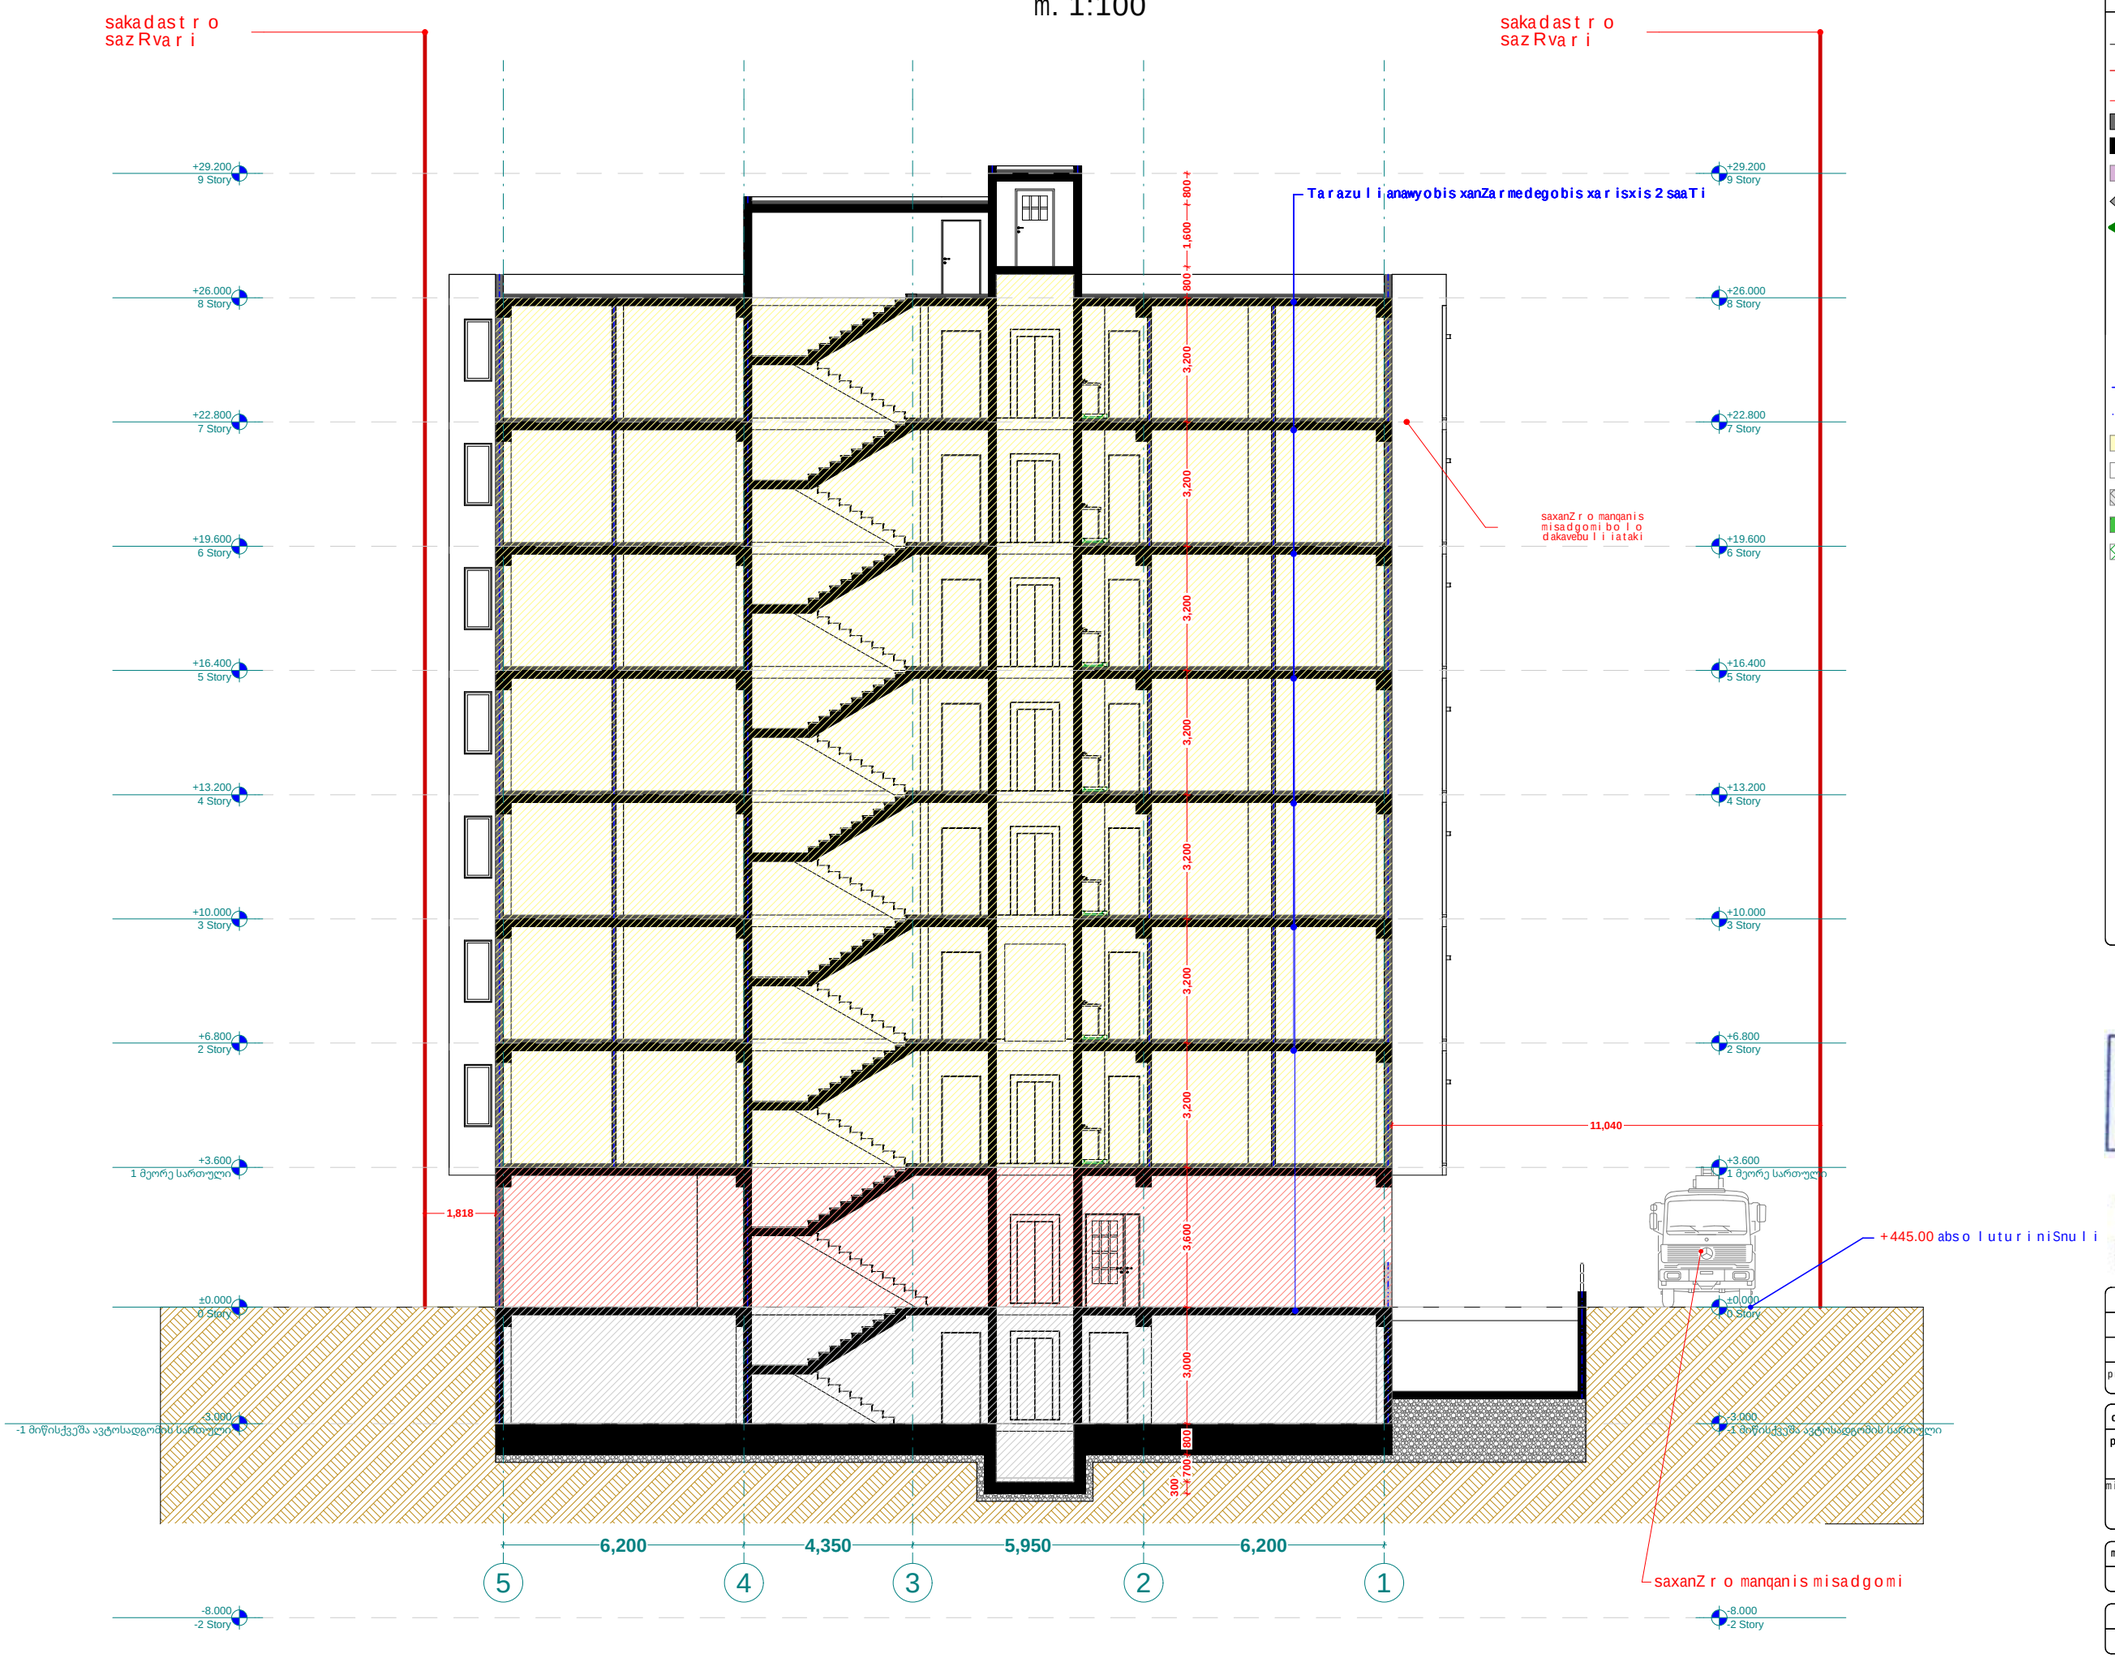

xe l Sekru l eba #

p i r o b i T i aRniSvnebi

- RerZis xaz i
- sakadastro sazRvari
- W r i l i s xaz i
- b l o k i s kede l i
- gaZ l i erebu l i betonis kede l i-sveti
- gaTboba-kondicirebis adgi l i
- misawvdomi svla gezi
- gasasv l elamde misadgomi manZi l i
- sc-2 — dakavebu l obis jgufi (qvejgufi)
- d.d. 2 — dakavebu l obis datvirTva
- "b" tipi — binis tipi (misawvdomoba)
- b. # 6 42.2 — saerTo farTi
- 38.2 4.0 — sazafxu l o farTi
- farTobi Sida konturze
- binis #
- R i o b i f i l aSi
- ked l i s cecx l medegoba (erTsaaTiani)
- ked l i s cecx l medegoba (orsaaTiani)
- sacxovrebe l i dakavebu l oba
- sadarbazo
- grunti
- mwvane safari
- cxaura tipis mopirkeTeba (gamWo l i)
- s t r u q t u r u l i zedapiri s niSnu l i
- C — C r d i l oeTis aRniSvna

	s i mbo l o s saxe l wo deba
	saxanZ r o mi l dgar i
	saxanZ r o gany o f i l ebasTan kavSi r i s sistema
	sagangebo xmovani gangaSis sakomunikacio sistema
	xe l i s cecx l maq r i
	saxanZ r o-samaSve l o sapsaxur i s n i e r ganoSayenebe l i n i saer T ebe l i -hidranti
	kvan l i s avtomatur i aRmoCeni
	kvan l zeno r eagi r e nauwyebe l i
	avtosaXe f i
	saxanZ r o gangaSis xe l i T sanaRTvai k o l o f i
	gasasv l e l i

შპს "ფლექს არქიტექტურა"
404920216
FLEX ARCHITECTURE

FLEX ARCHITECTURE

S.p.s. "f l eqs arq i teq t u r a"		
Tanamdeboba	gvar i	xe l mowera
d i req t o r i	i. maziaSvi l i	
p r oeq t i s avt o r i	i. maziaSvi l i	

damkveTi:

p r oeq t i s saxe l wo deba:


mi s amar T i:


masSTabi	TariRi	naxazis dasaxe l eba
1:100		

s t adia	f u r ce l i	f u r c l ebi
arq. nawi l i		


დეტალი **D 01** (ჭრილი 1-1)

ჭრილი

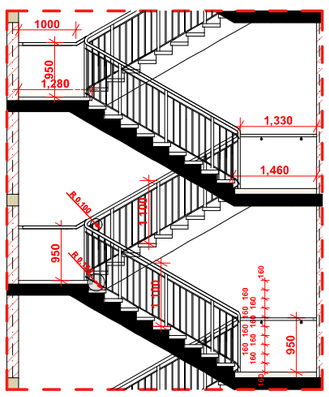


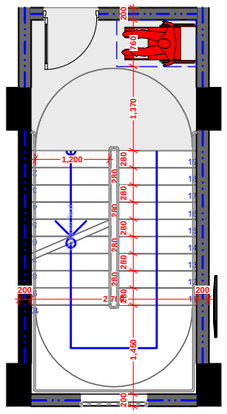

სახელური

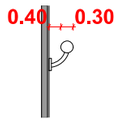


დეტალი **D 02** (ფასადი 4-1)

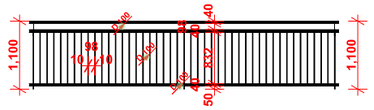
1,100
1,100
50
50
50

D-2


ლიფტის შახტის ჭრილი

1:50

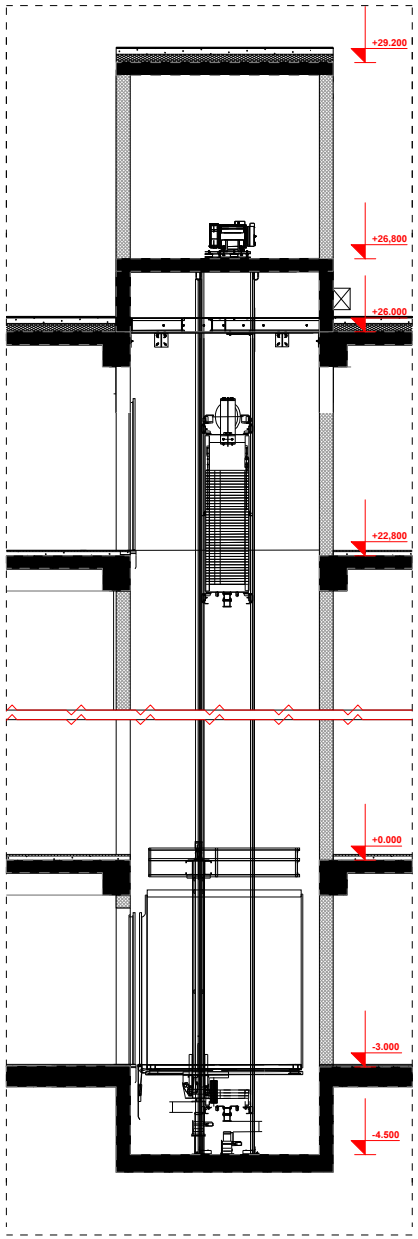


ლიფტის ჯაბინის, შახტის და ლიფტის დეტალური ნახაზი
მ. 1:100

D-2

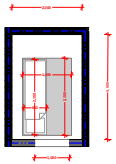

ლიფტის ღილული სიგნალების სიმაღლე
სურ.407.2.2.2(ა)

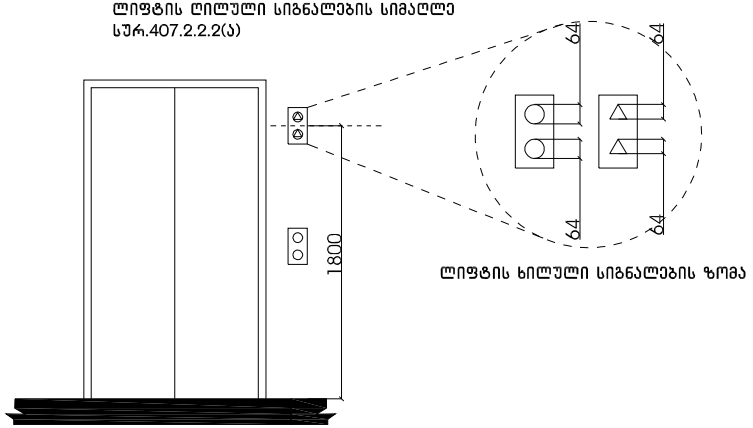


ლიფტის ხილული სიგნალების ზომა

xelSekruleba #	

pirobiTi aRniSvnebi

- RerZis xazi
- sakadastro sazRvari
- WriTis xazi
- blokis kedeli
- gaZlierebuli betonis kedeli-aveti
- gaTboba-kondicirebis adgili
- misawvdomi svlis gezi
- gasasvleli sawmis mimdgomi sanZili
- U3-2 / U.U. 2 — dakavebuli obis jgufi (qvejgufi) / dakavebuli obis datviriTva
- ბ. №6 | 42.2 / 38.2 | 4.0 — saerTo farTi / sazaflulo farTi
- farTobi Sida konturze binis #
- Riobi filiali
- kedlis cecxlmedegoba (erTsaTiani)
- kedlis cecxlmedegoba (orsaTiani)
- sacxovrebeli dakavebuloba
- sadarbazo
- grunti
- mwvane safari
- cxaura tipis mopirkeTeba (gamWoli)
- struqturuli zedapiris niSnuli
- CrdiloeTis aRniSvna

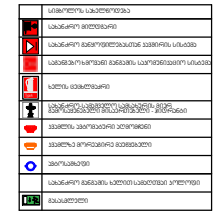



FLEX ARCHITECTURE

Sps. "fleqs arqiteqtura"		
Tanamdeboba	gvari	xelmowera
direqtori	i. maziaSvili	
proeqtis avtori	i. maziaSvili	

damkveTi:
proeqtis saxelwodeba: mravalbiniani sacxovrebeli saxli
misamarTi:

masStabi	TariRi	naxazis dasaxeleba
1:100		

stadia	stadia	furceli	furclebi
arq. nawili			