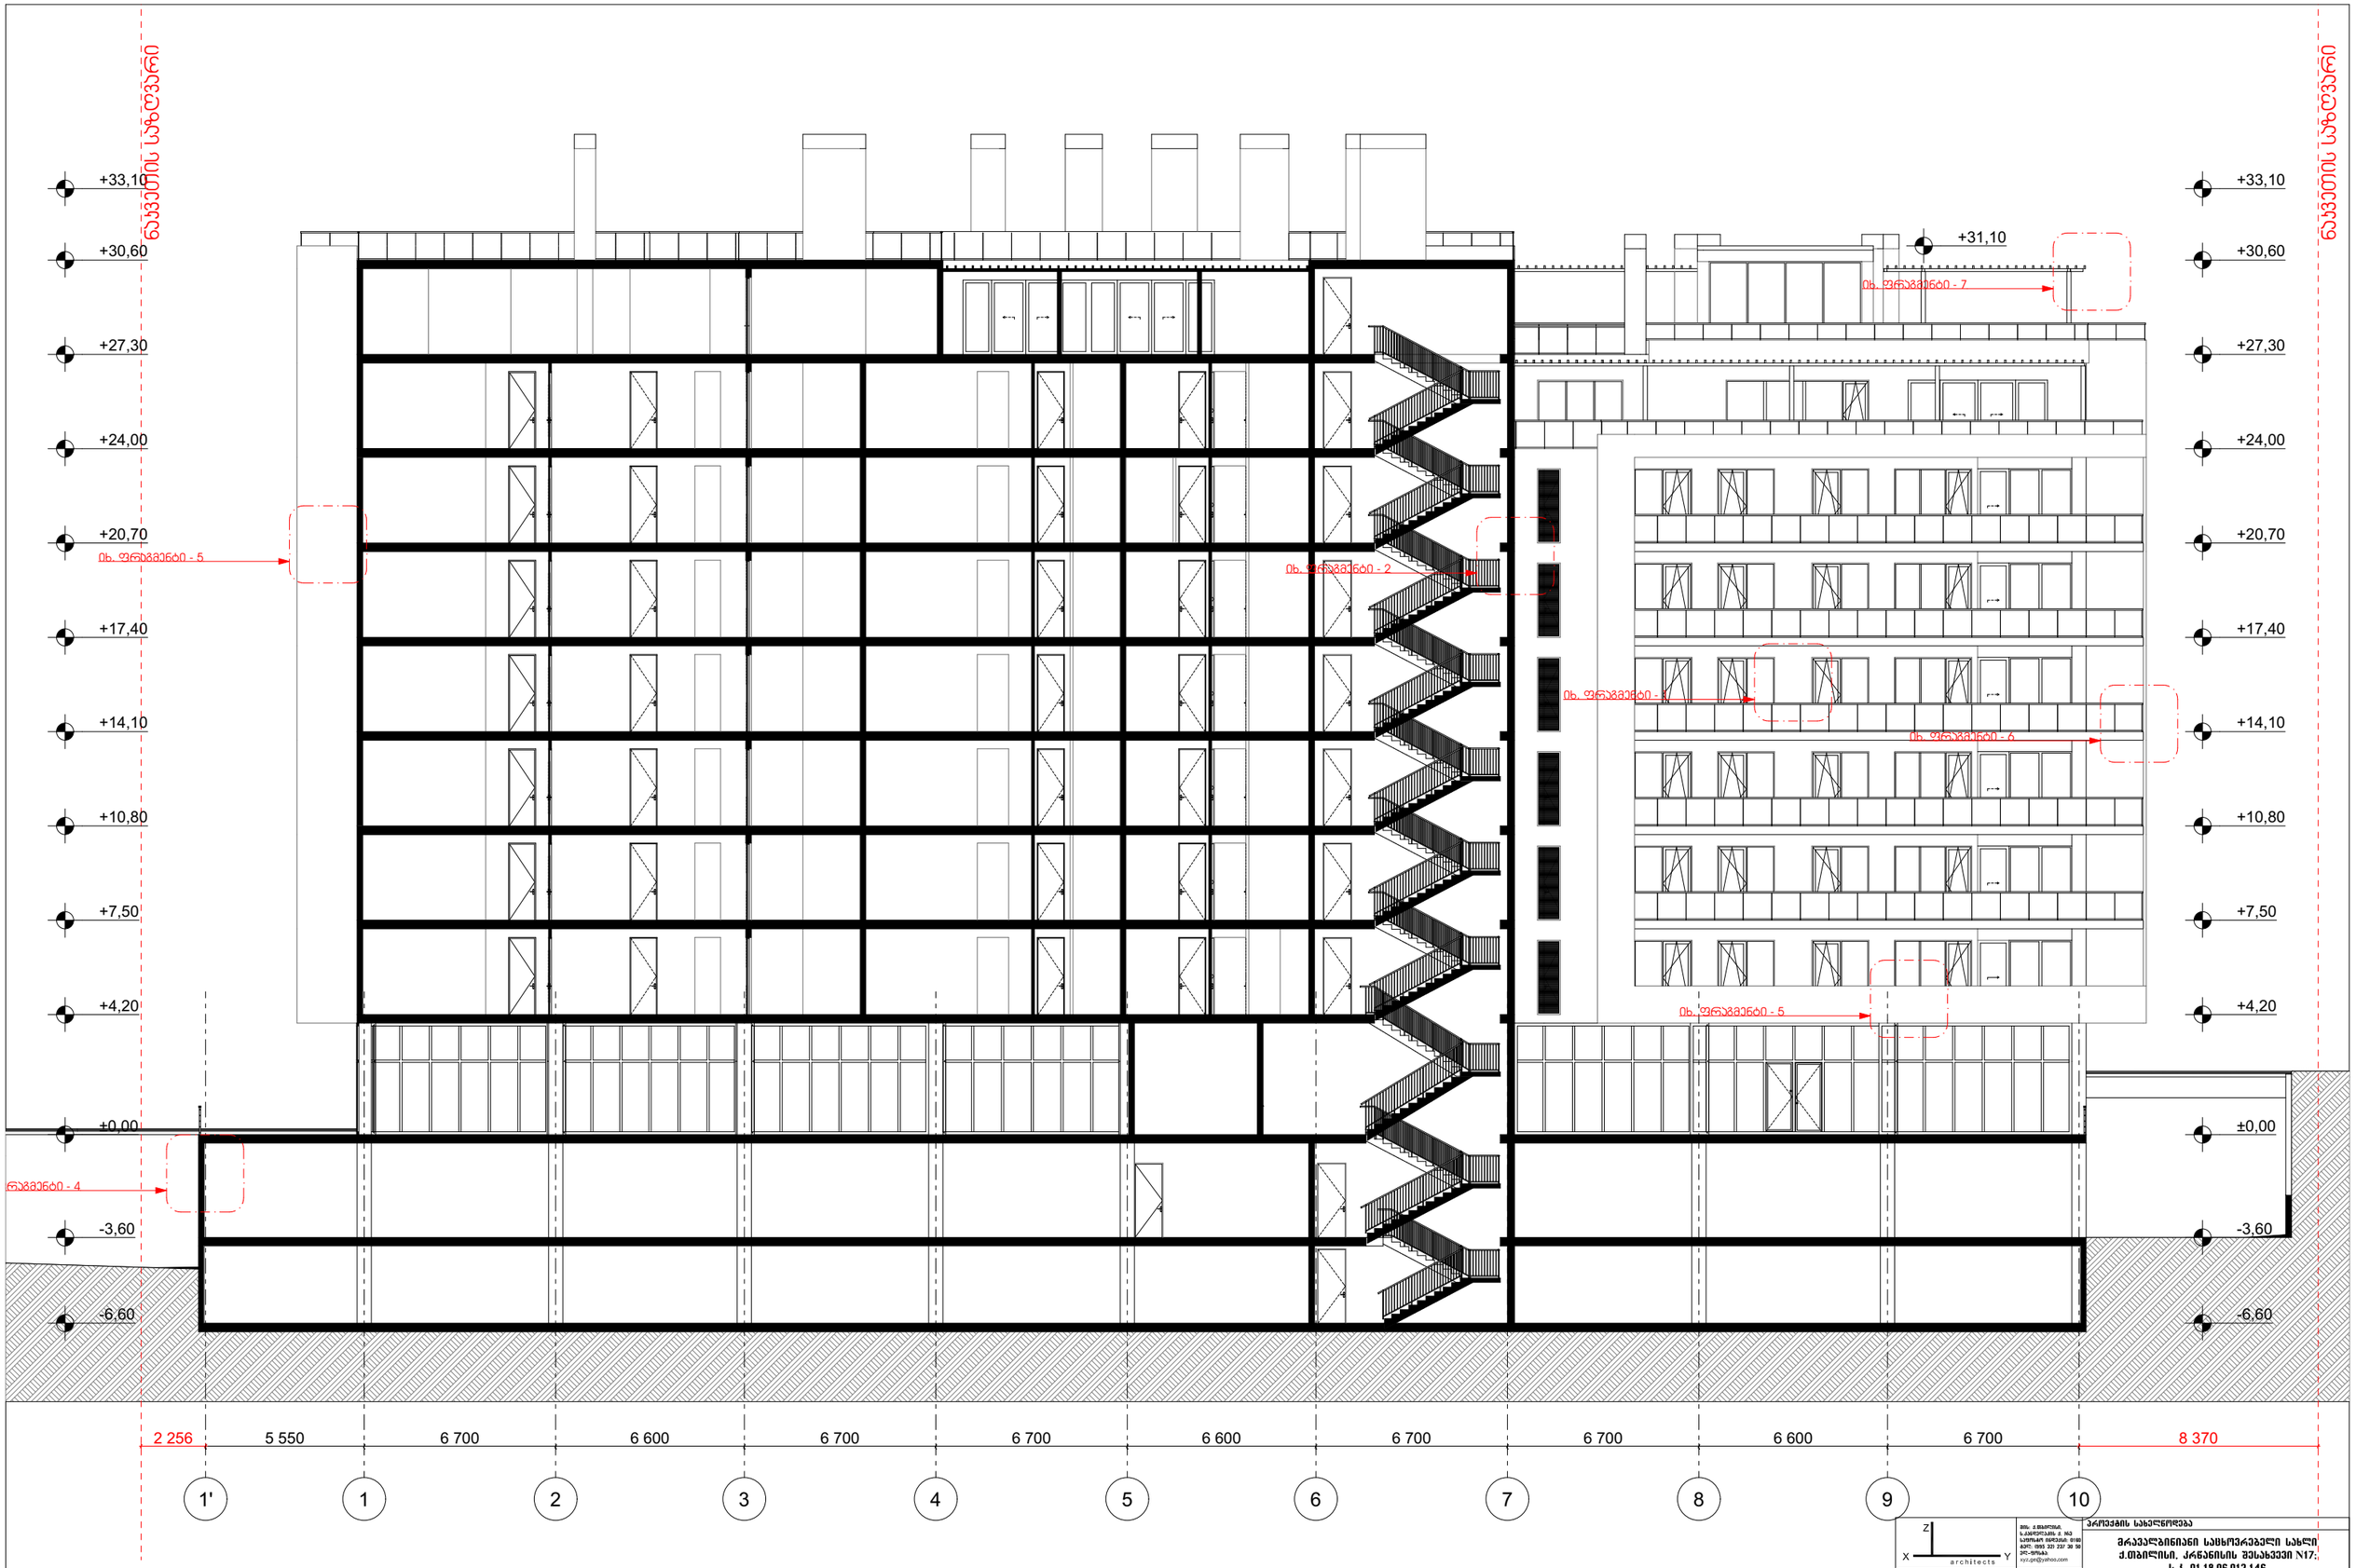

Z X Y architects			
დირექტორი	ბ.ფლიანგანიანი		
არ. მთ. სპეც.	ნ. ჯოლოგანიანი		
არქიტექტორი	ბ.ფლიანგანიანი		
არქიტექტორი	ბ.ნანეიშვილიშვილი		
არქიტექტორი	ი. პეტრანი		
არ. მთ. ინჟენერ.	ე. ნოზაძრიბ		

ბინა: 2 ფანჯარა
ს.ა.ფირუზანა 2 №3
საფოსტო ინდექსი: 0160
ტელ: 0995 32 237 30 50
კონ-ფონა:
kyriz.gnt@yahoo.com

პროექტის სახელწოდება			
მრავალბინიანი საცხოვრებელი სახლი ქ.თბილისი, კრწანისის შესახვევი N17; ს.კ. 01.18.06.012.146			
არქიტექტურული ნაწილი	ფ-ის	ფურც.	მასშტაბი
ჭრილი 1-1			1:200
	სპიდა		

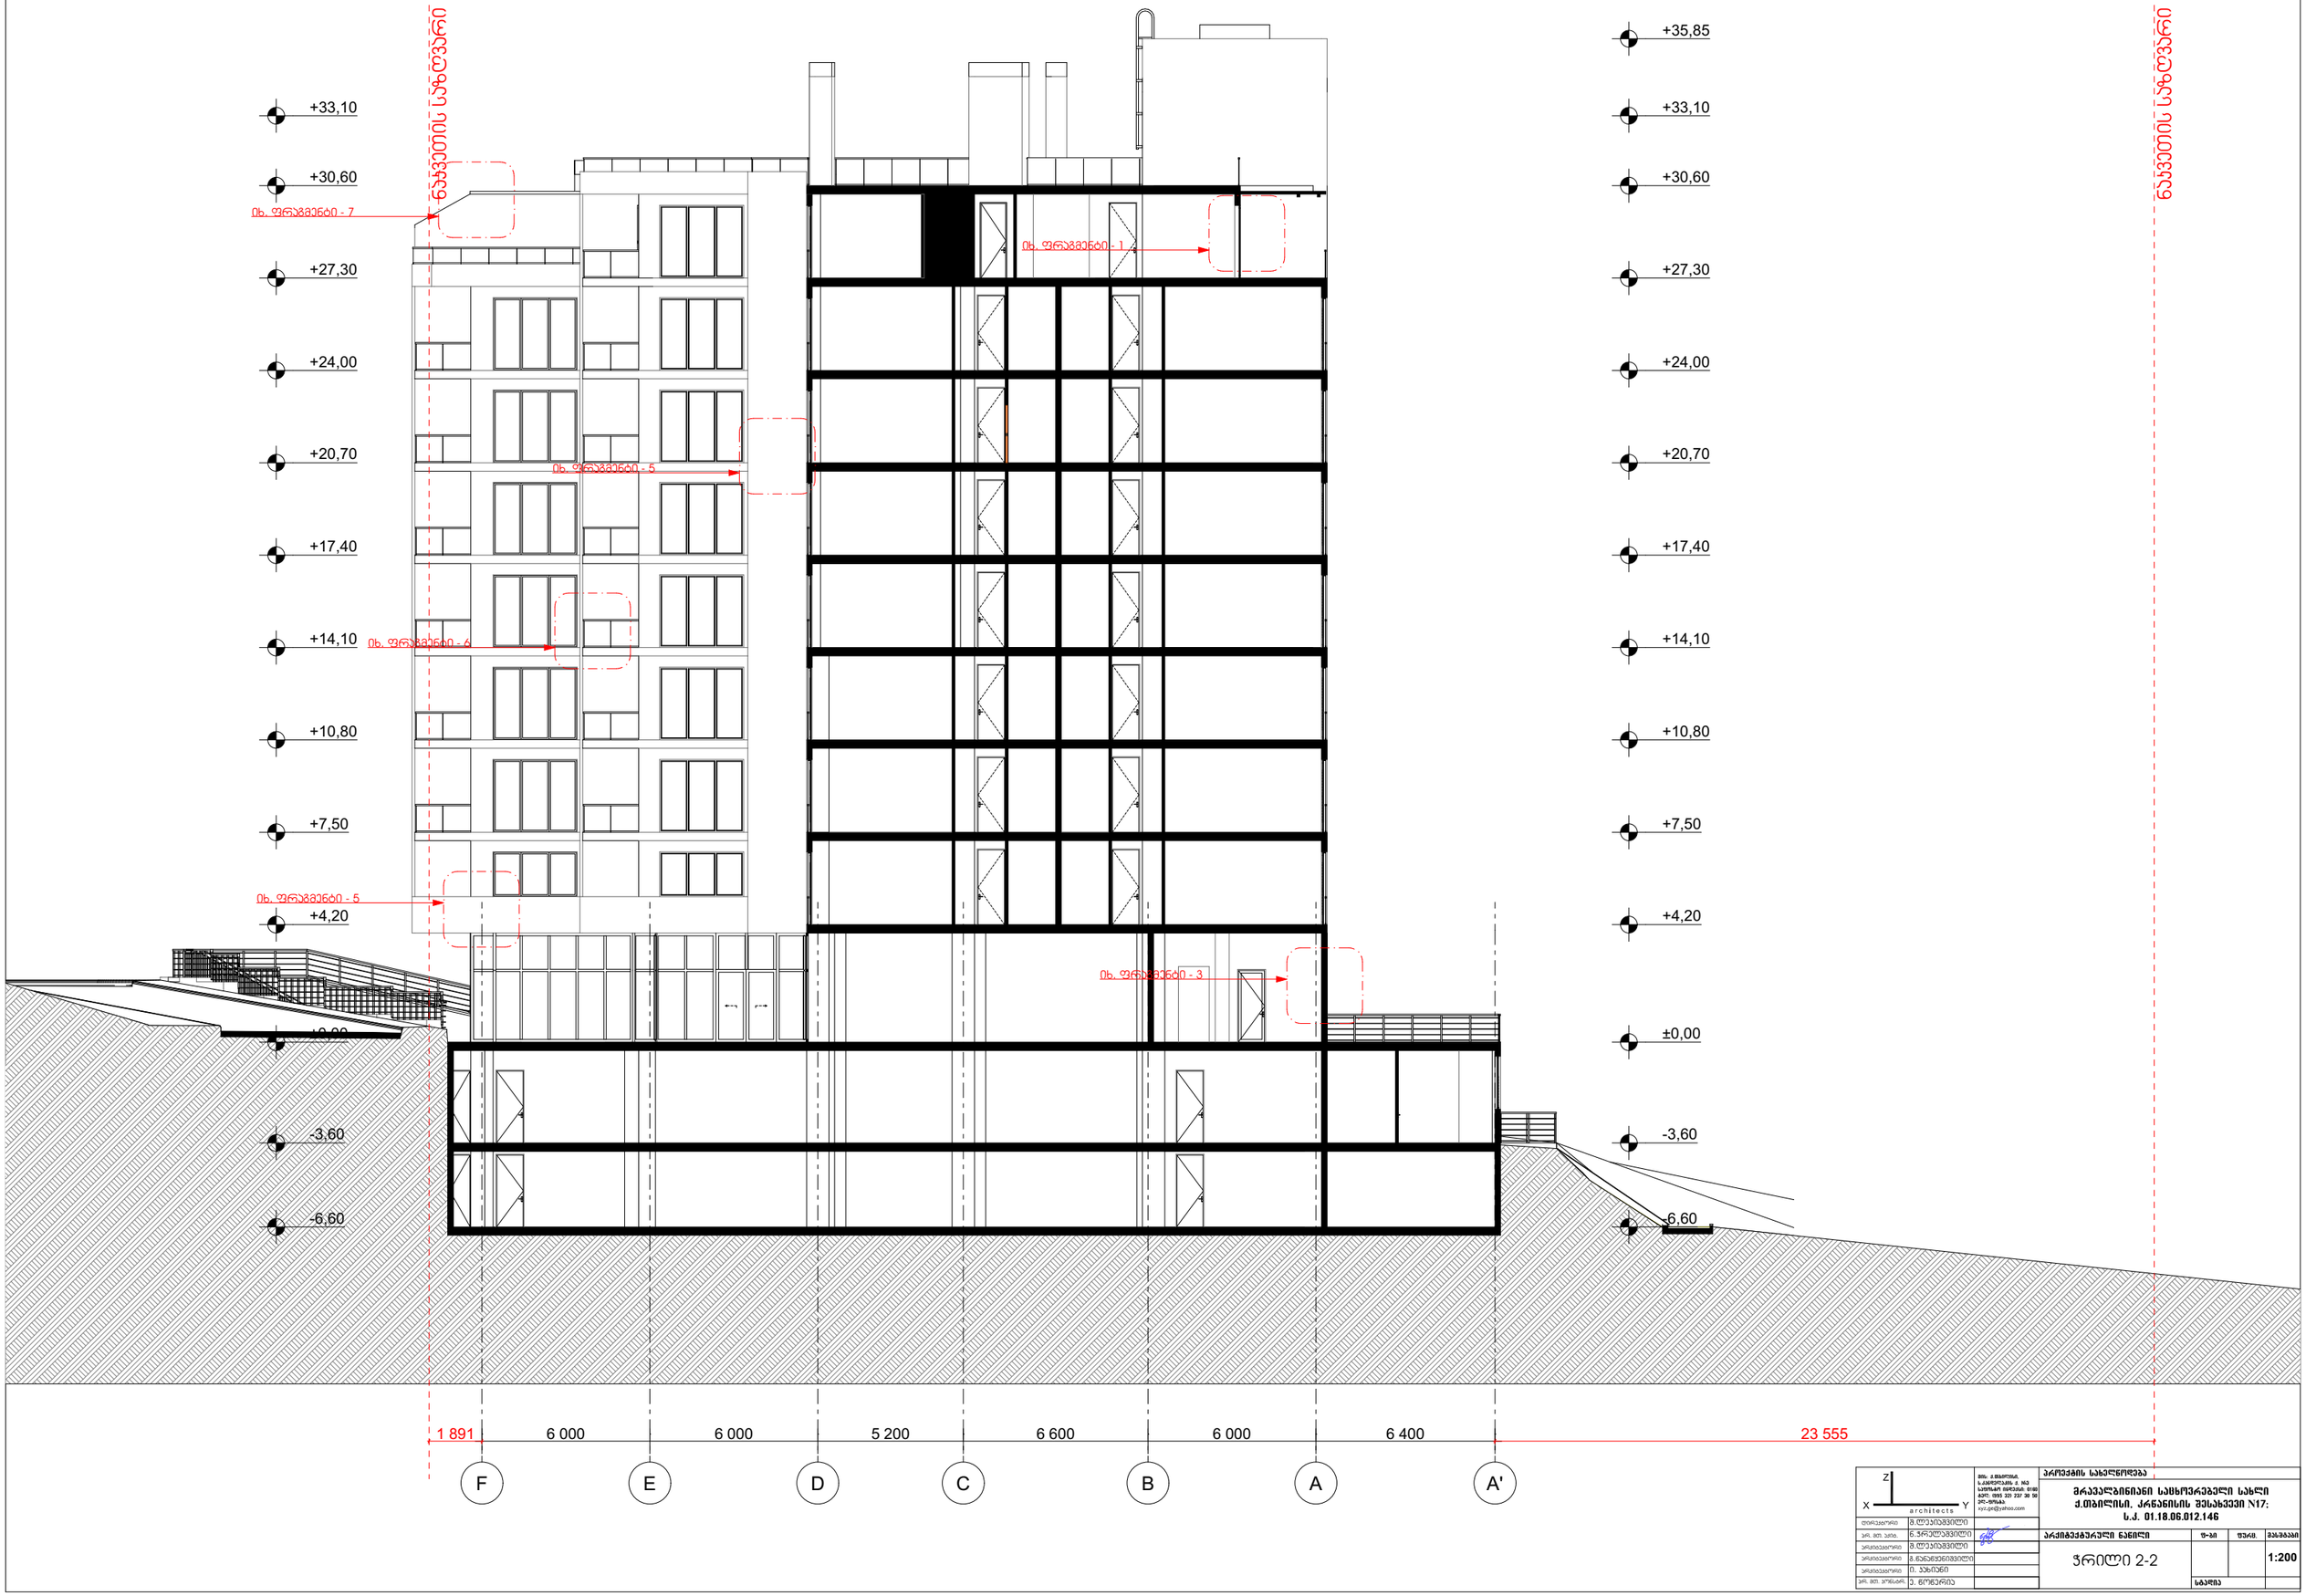

Z X Y architects	მის: ქ.თბილისი, ს.ჯანელიანს ქ. №3 სუოსაო ფლეკსი: 0160 ბელ: 0995 32 237 30 50 ელ-ფოსა: kyz.gel@yahoo.com	პროექტის სახელწოდება	
ფირმეკიორი	მ.ლეკიაშვილი	მრავალბინიანი საცხოვრებელი სახლი ქ.თბილისი, კრწანისის შესახვევი N17; ს.კ. 01.18.06.012.146	
ეო. მთ. ეკი.	ნ.ჯოელაშვილი		
ეოკიბეკიორი	მ.ლეკიაშვილი		
ეოკიბეკიორი	მ.ნანეფნიშვილი		
ეოკიბეკიორი	ი. ჯანიანი		
ეო. მთ. ეონსტო.	ე. ნოჩერია		

არქიტექტურული ნაწილი	ფ-ბი	ფერც.	მასშტაბი
ჯრილი 2-2			1:200
	სტადია		

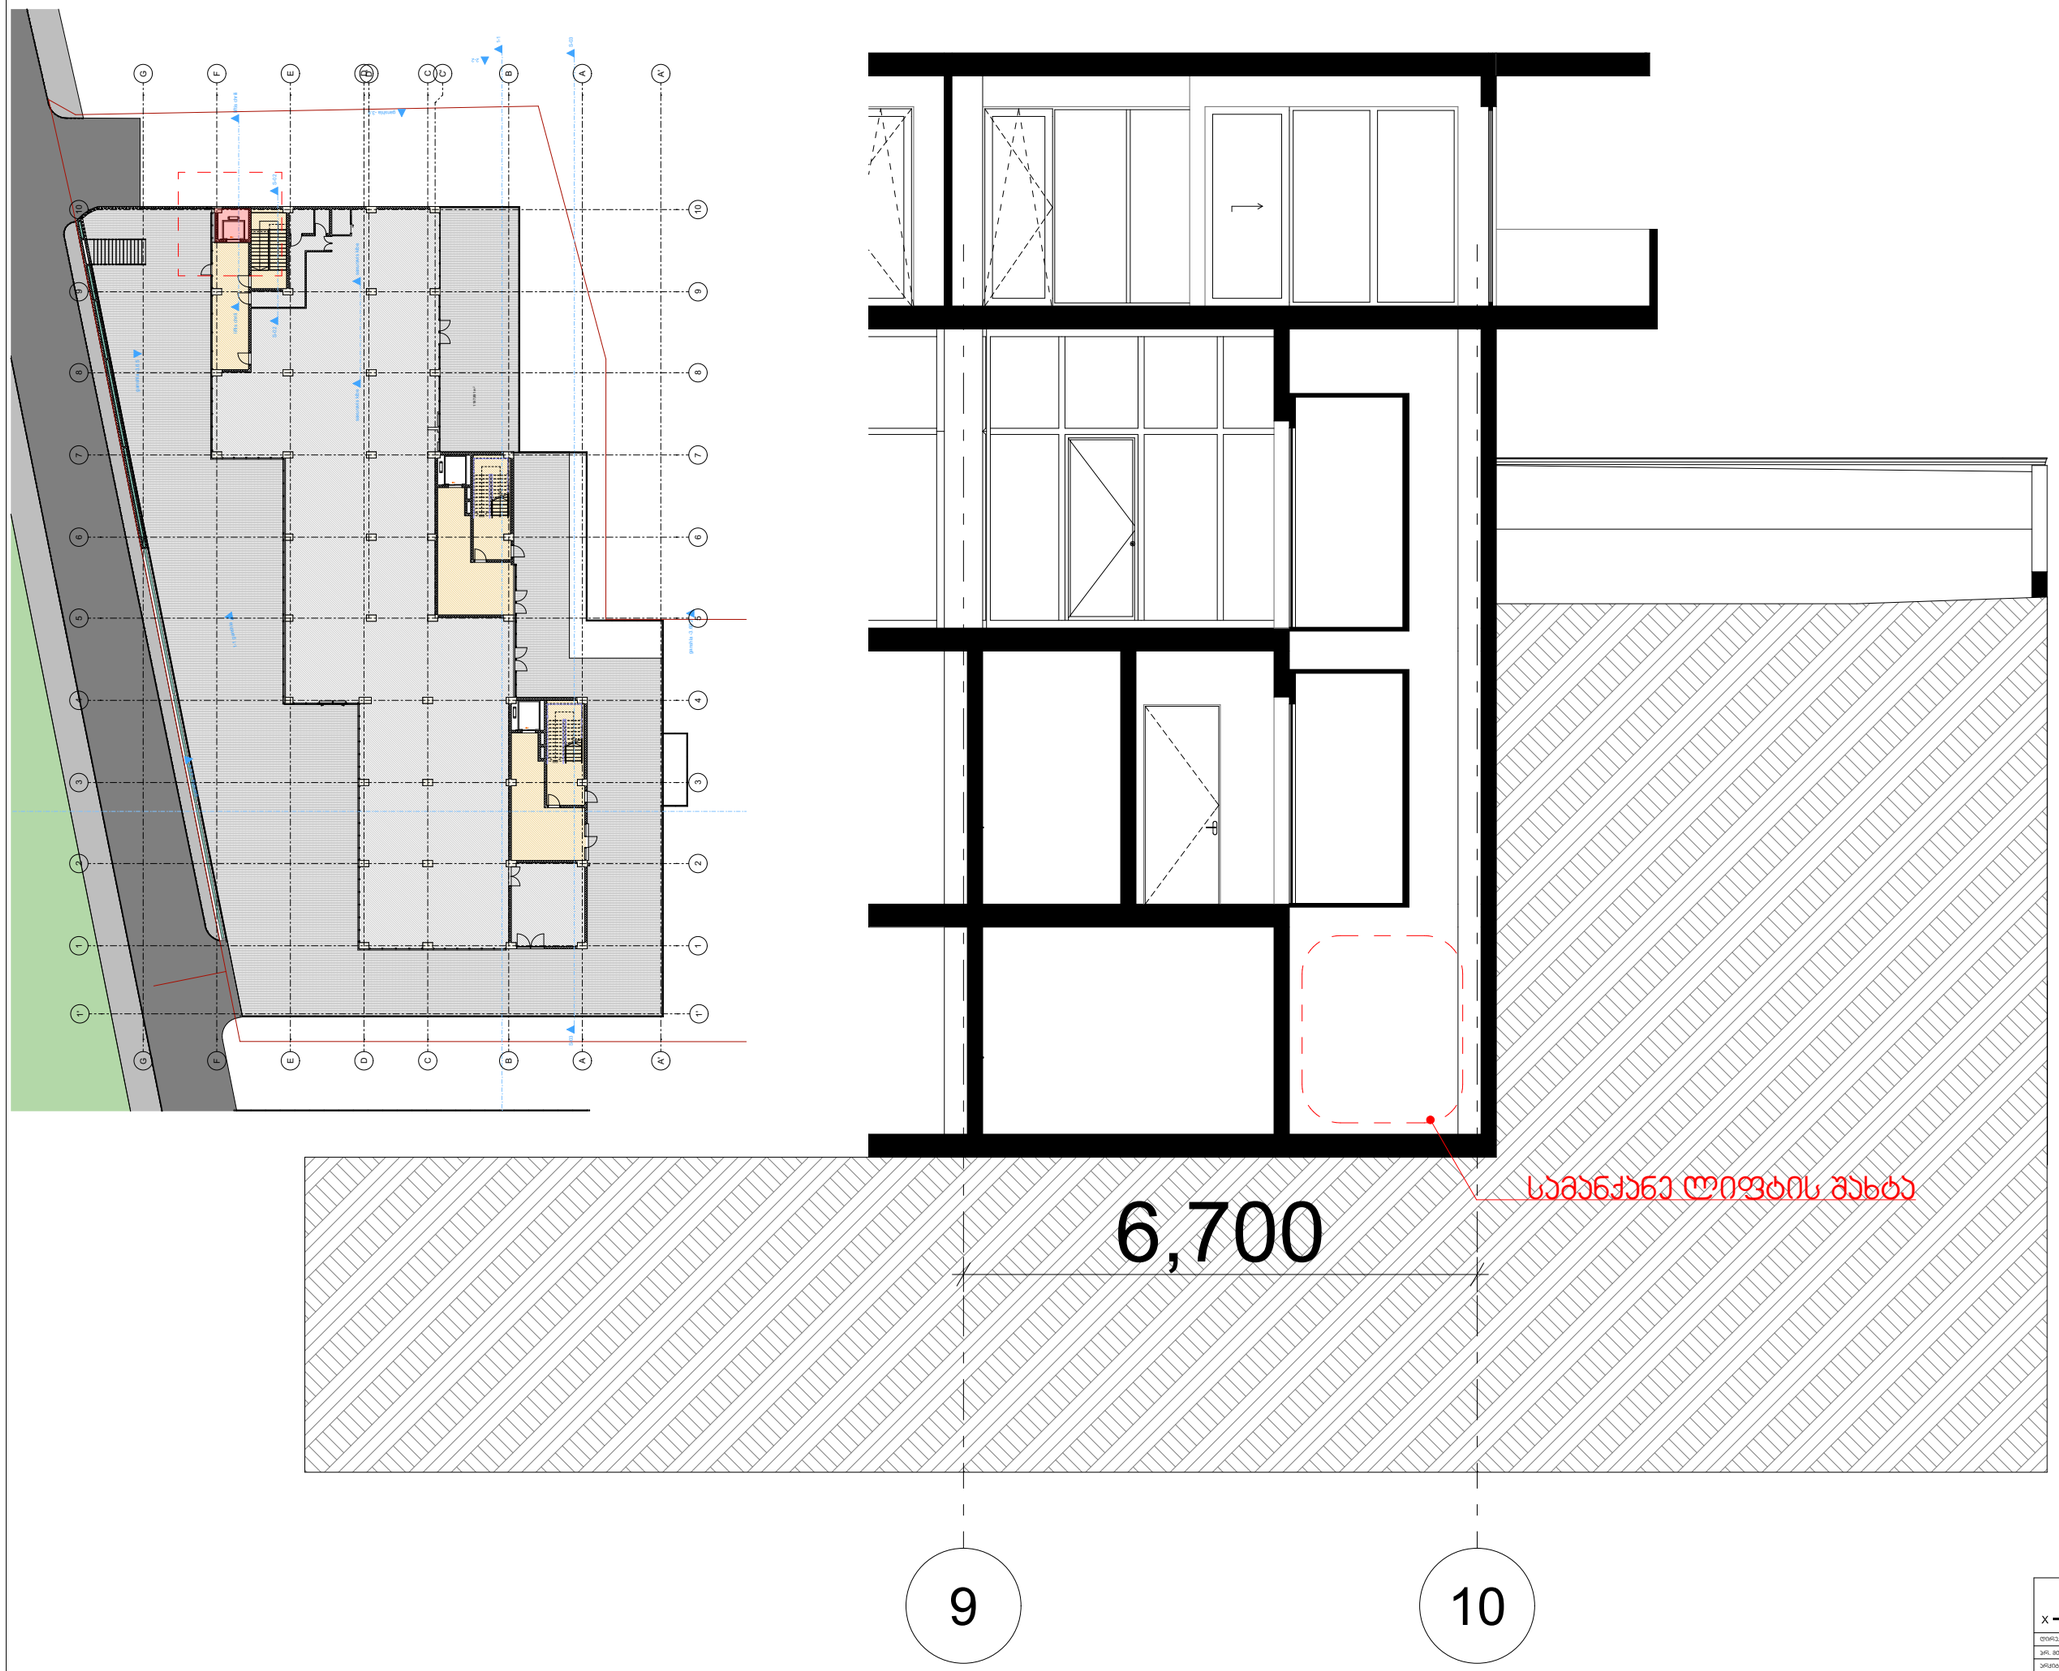

Z X Y architects		ეროვ. ქ. ფბილისი, ს.ჯანელიძის ქ. ნა სეფოსტო ინოვეკი: 0160 ბელ: (995 22) 237 30 50 ელ.-ფოსტა kyz.gel@yahoo.com	ეროვქტის სახელნოდება
დიოვეტორი	ბ.ლეკიაშვილი		მრავალბინიანი სახსოვრებელი სახლი ქ.თბილისი, კრნანისის შესახვევი N17; ს.კ. 01.18.06.012.146
ეო. მთ. ბიბ.	ნ.ჯრელაშვილი		
ეოკიტეტორი	ბ.ლეკიაშვილი		
ეოკიტეტორი	ბ.ნანანეანიშვილი		
ეოკიტეტორი	ი. ეახიანი		
ეო. მთ. ეონსტო.	ე. ნონერია		

ეროვქტის სახელნოდება			
ეროვქტის სახელნოდება			
მრავალბინიანი სახსოვრებელი სახლი ქ.თბილისი, კრნანისის შესახვევი N17; ს.კ. 01.18.06.012.146			
ეროვქტეტურული ნანილი	ფ-ბი	ფურც.	მასშტაბი
ეიბის დეტალი			1:80, 1
	სტადია		