არქიტექტურა
15-1

ექსპლიკაცია

გამოყენებული პირობითი აღნიშვნები

	საპროექტო საზღვარი
-3.30	ნიშნული გეგმაზე
1	ჭრილის ხაზი
	ავტოსადგომის ხარისხი 1 სართი
	ავტოსადგომის ხარისხი 2 სართი
	გასასვლელამდე საშუალი მანძილი
	მისაწვდომი სანაგებო
+3.900 +3.800	ნიშნული ჭრილზე, ფასადზე
	გაძლიერებული ბეტონის სტრუქტურული ელემენტები 2 სთ-იანი ხანძარმედეგობით (სვეტი, კედელი, დიაფრაგმა, გადახურვის ფილა
	ბეტონის ბლოკის 200 იანი კედელი
	ბეტონის ბლოკის 100 იანი კედელი
	შეხების აღმნიშვნელი
1	ღერძის ხაზი
L=11.8 m 10%	პანდუსის ქანობის მიმართულება
	საპარკო დაფარულობა (სპ)
	საცხოვრებელი დაფარულობა (სც-2)
	სასაწყობო დაფარულობა (სწ-2)
	საძირკვლის დაფარულობა (სძ)
	ნარმოსახვითი ხაზი

ძირითადი გეგმა

ძირითადი შენიშვნები

ყველა ზომას მოცემულია მილიმეტრებში

პროექტი:

მრავალფუნქციური საცხოვრებელი სახლი

TITLE:

SEAL:

მეპატრონე: ი.ლორთქიფანიძე	ხელმოწერა:
თარიღი:	23.01.2026
მასშტაბი:	SHEET NO:
ფორმატი: A1	რევიზია:
	ალბომი: ს.პ

ნახაზის ნომ:

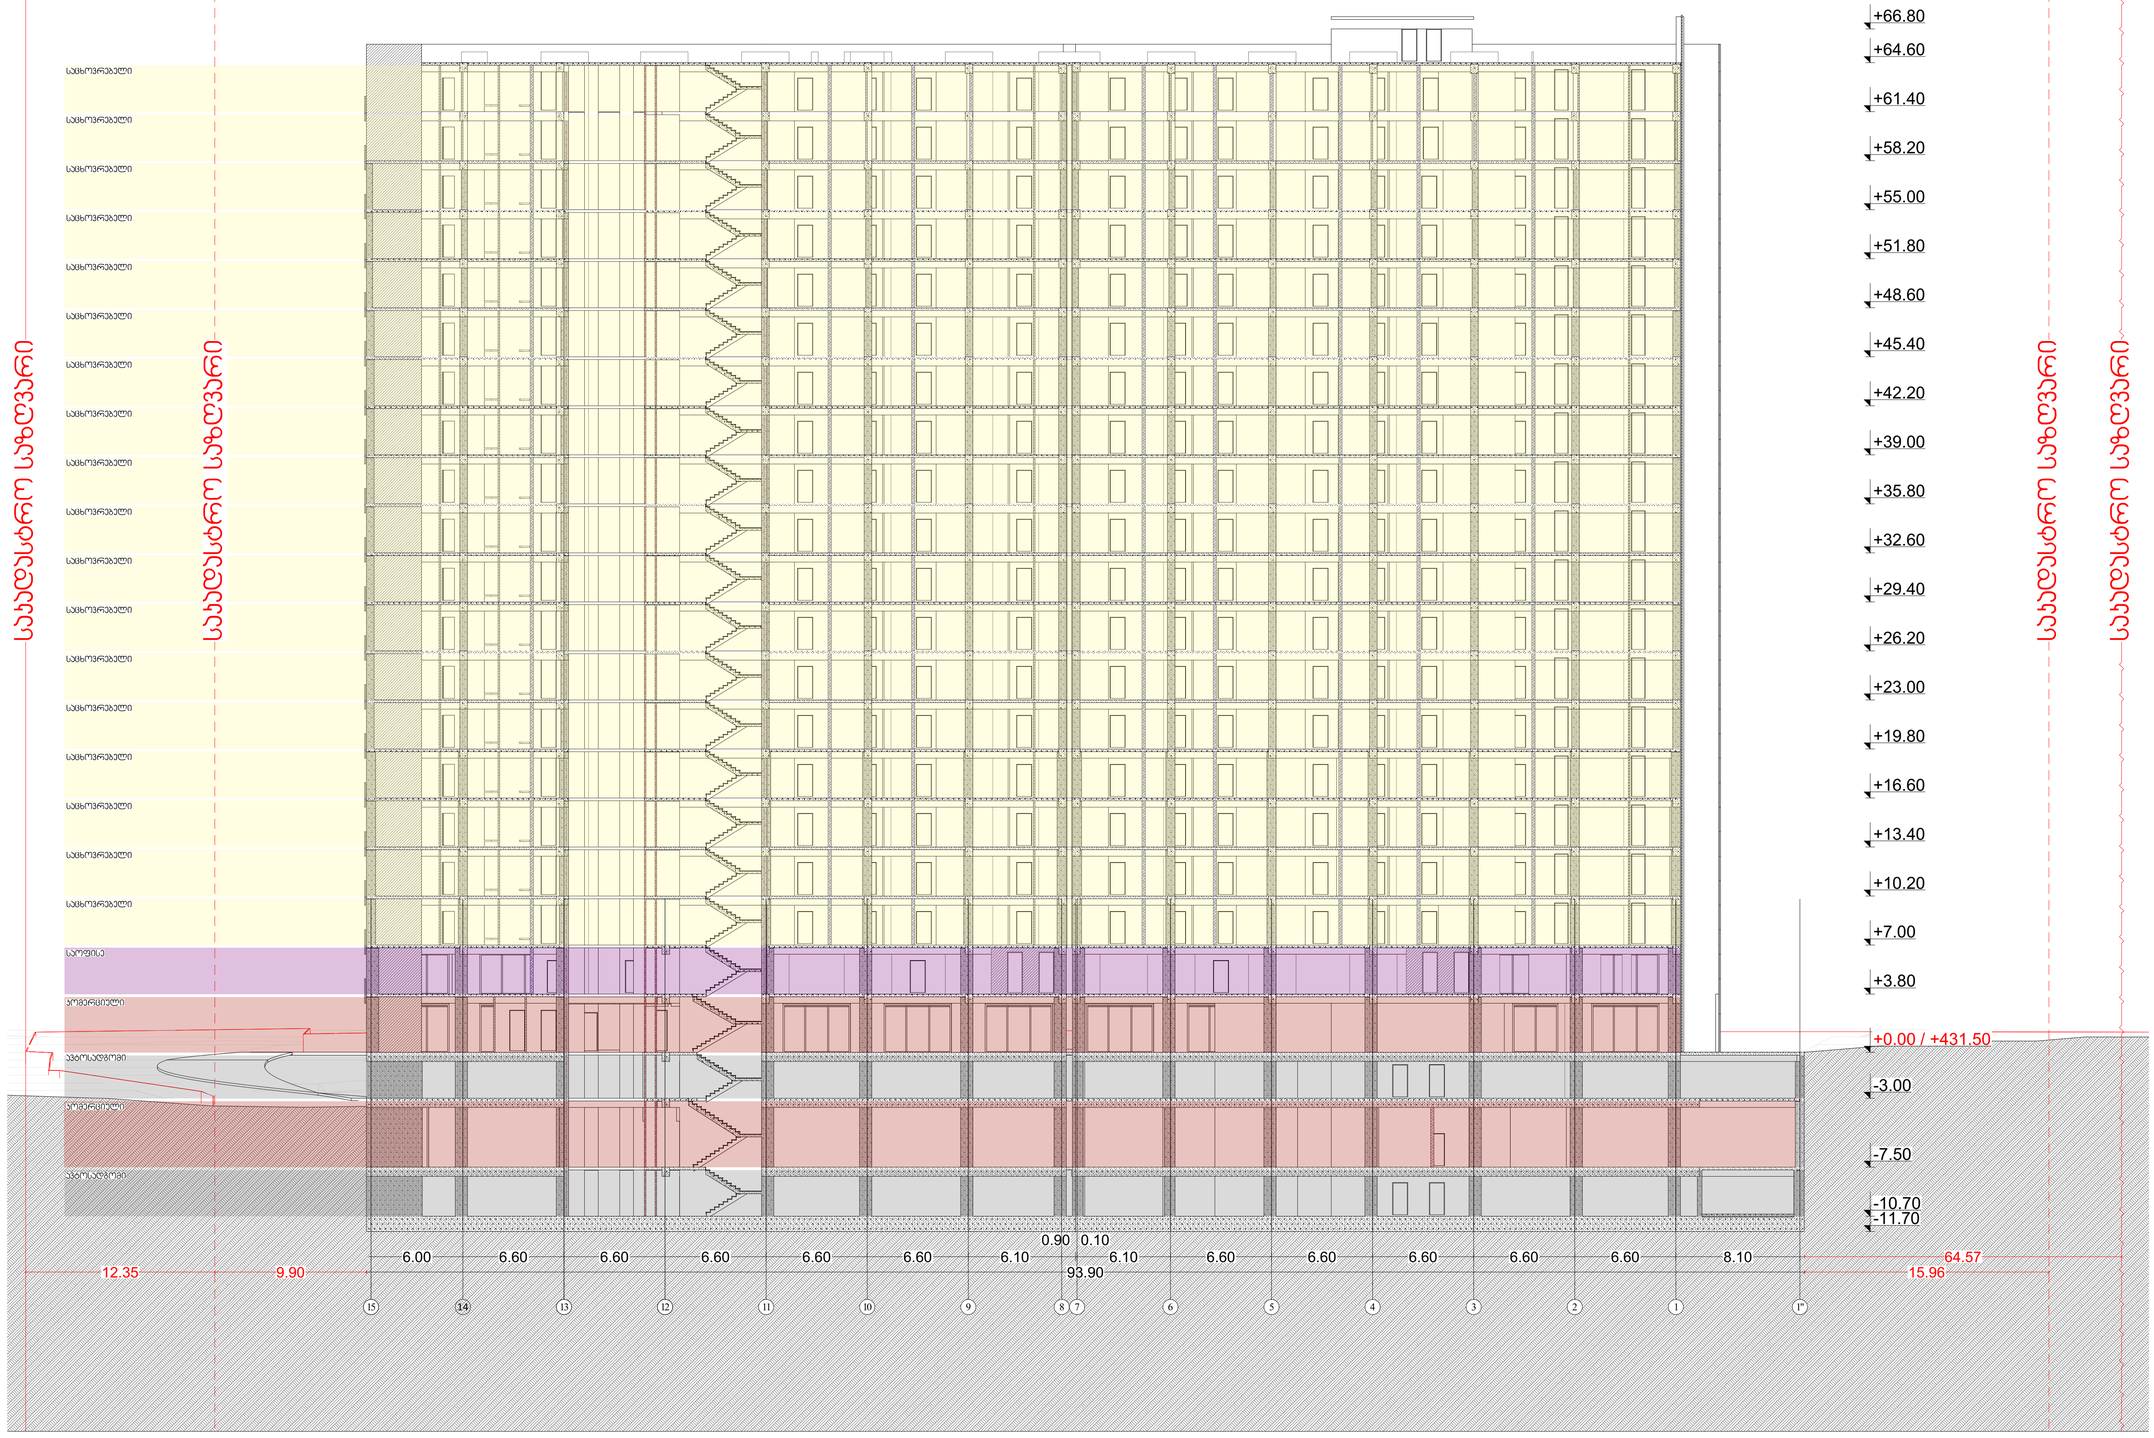

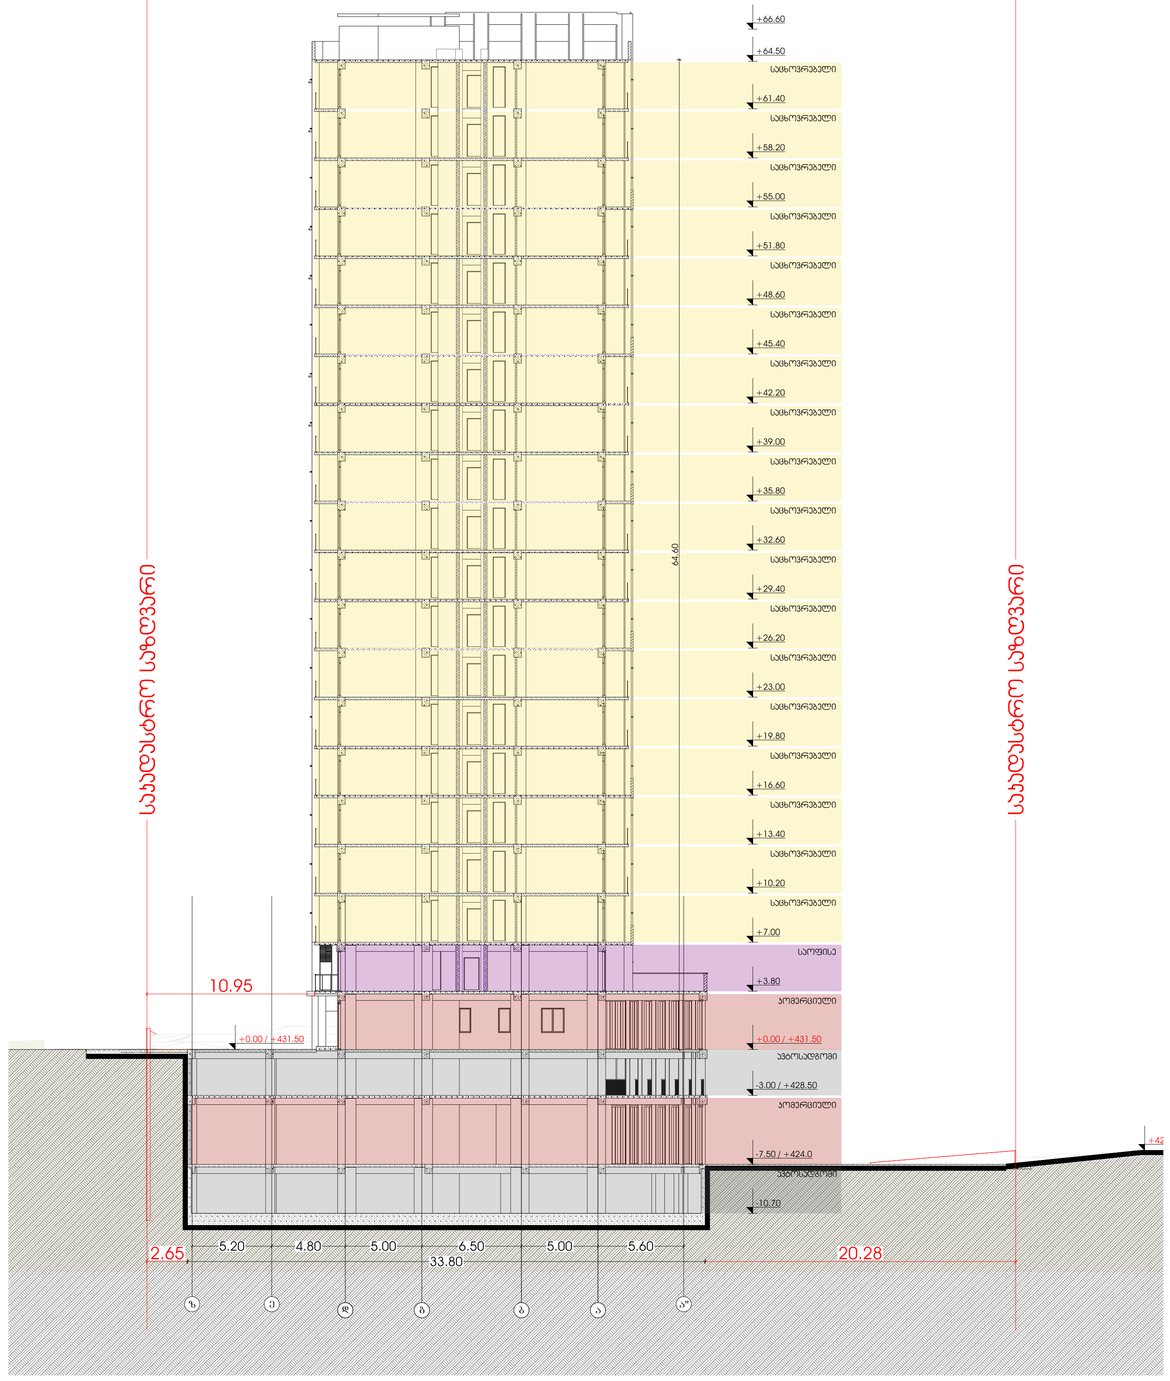

არქიტექტურა (2)

ექსპლიკაცია

გამოყენებული პირობითი აღნიშვნები

	საკადასტრო საზღვარი
-3.30	ნიშნული გეგმაზე
1	ჭრილის ხაზი
	ავდლის ცეცხლმდეგობის ხარისხი 1 საათი
	ავდლის ცეცხლმდეგობის ხარისხი 2 საათი
	გასასვლელამდე საშუალი მანძილი
	მისაწვდომი სვლაგზა
+3.900 +3.800	ნიშნული ჭრილზე, ფასადზე
	გაძლიერებული ბეტონის სტრუქტურული ელემენტები 2 სთ-იანი ხანძარმდეგობით (სვეტი, კედელი, ლიფტშახტა, გაღებაჭრის ფერდი)
	ბეტონის ბლოკის 200 იანი კედელი
	ბეტონის ბლოკის 100 იანი კედელი
	შეხების აღმნიშვნელი
1	ღერძის ხაზი
L=11.8 m 10%	პანდუსის ქანობის მიმართებელი
	საპარკო დაკავებულობა (ს3)
	საცხოვრებელი დაკავებულობა (ს6-2)
	სასაწყობო დაკავებულობა (ს6-2)
	საძირკვლის დაკავებულობა (ს4)
	ნარმოსახვითი ხაზი

ძირითადი გეგმა

ძირითადი შენიშვნები

ყველა ზომა მოცემულია მილიმეტრებში

პროექტი:

მრავალფუნქციური საცხოვრებელი სახლი

TITLE:

SEAL:

შემსრულა: ი. ლორთქიფანიძე	ხელმოწერა:
თარიღი:	23.01.2026
მასშტაბი:	SHEET NO:
ფორმატი: A1	რევიზია:
	ს.ნ: ს.3

ნახაზის ნომ: