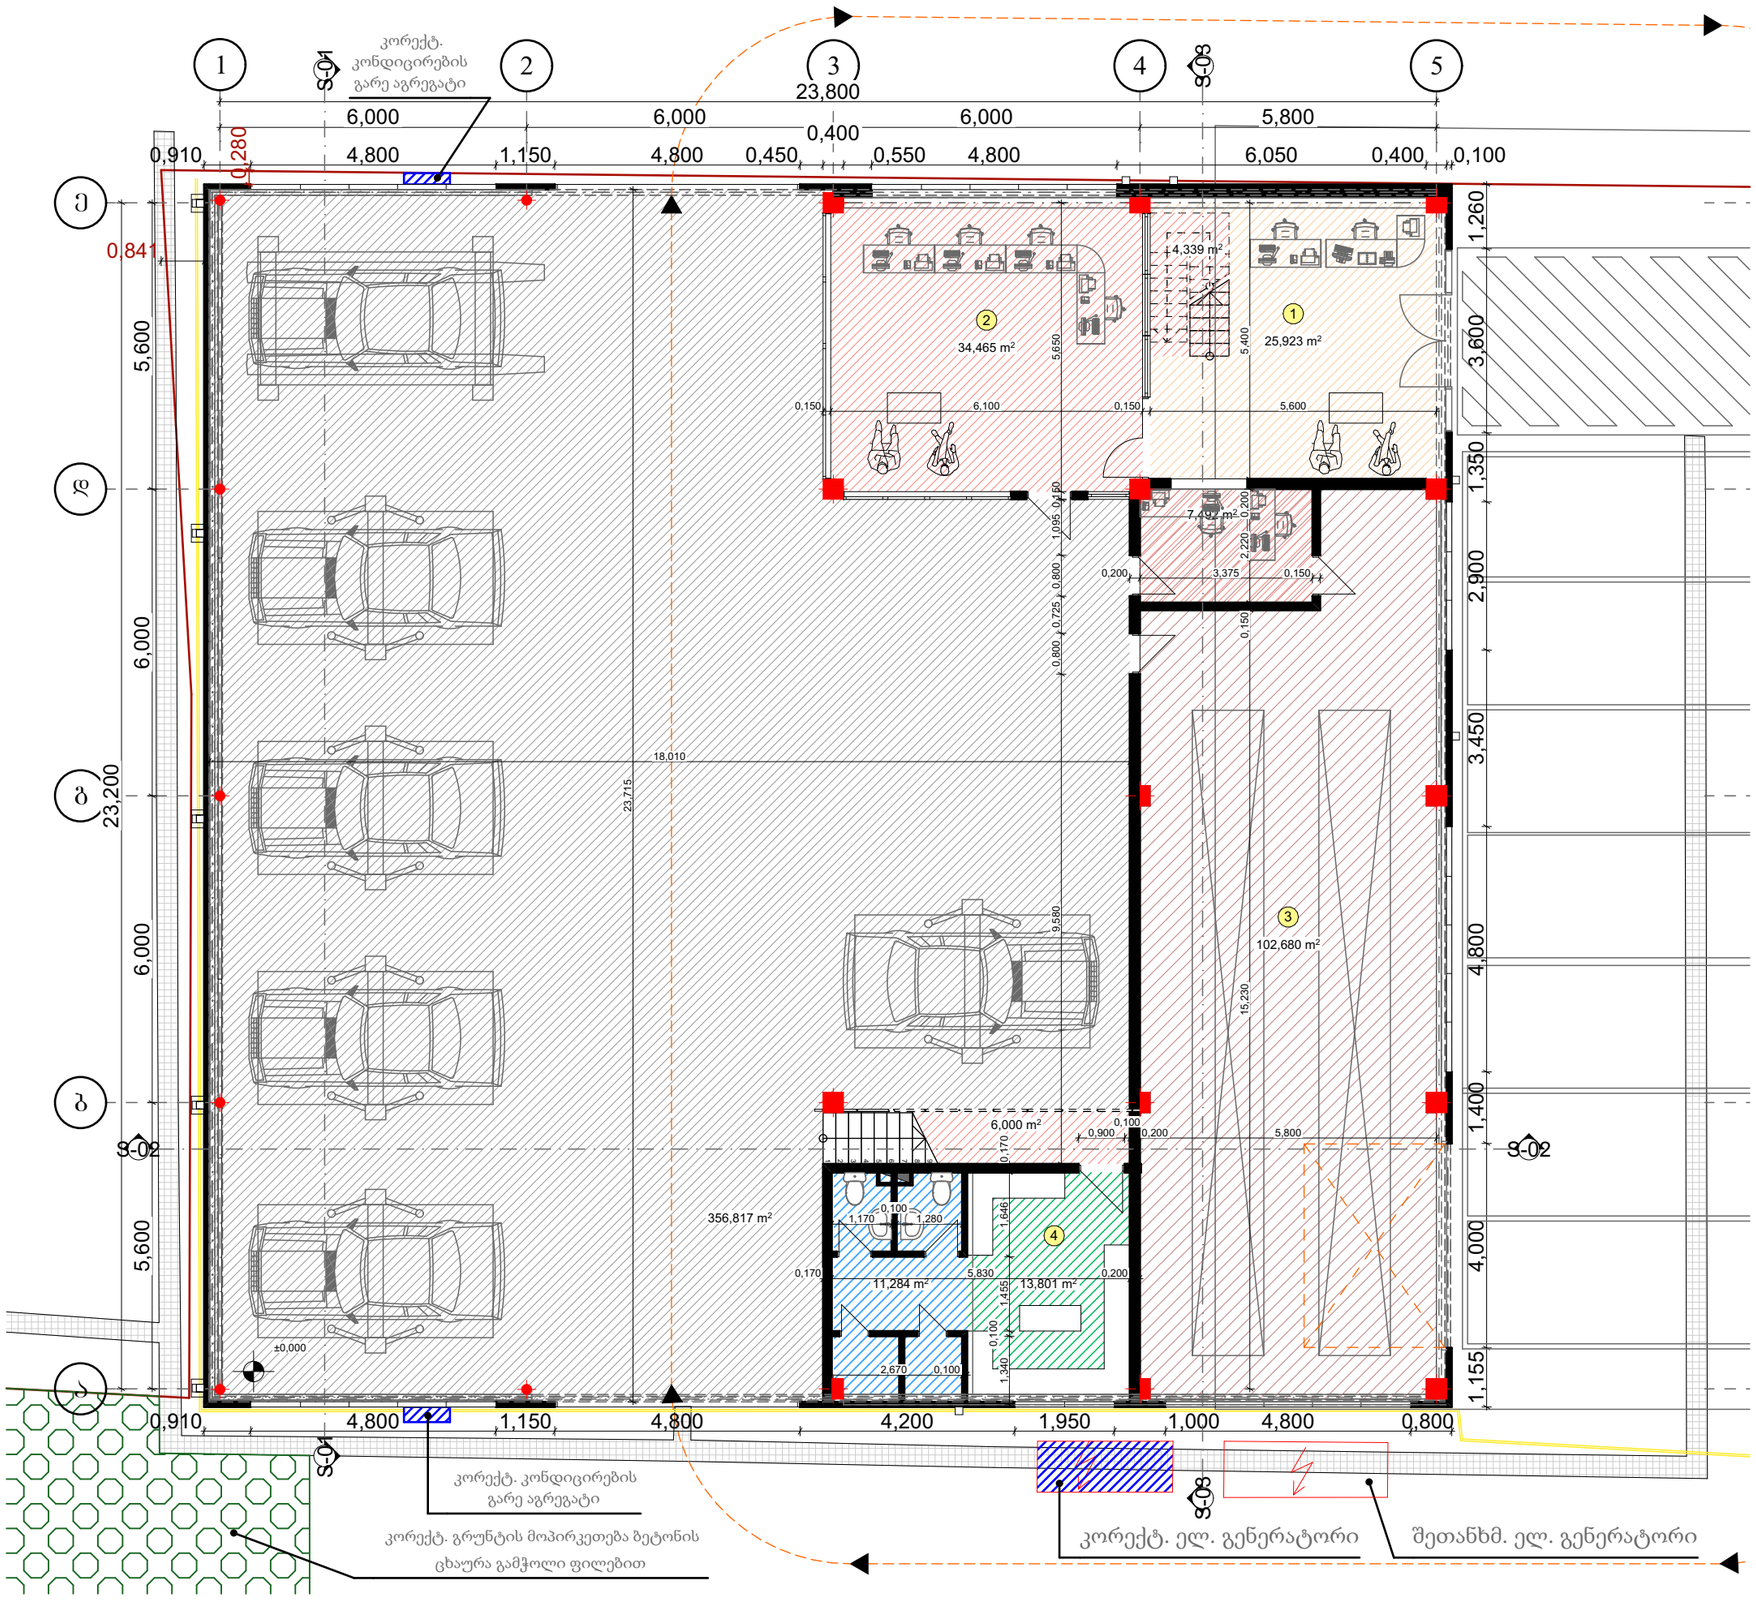



## ტექნიკურ-ეკონომიკური მაჩვენებლები

1. მიმღები
2. მენეჯერის ოთახი
3. საწყობი
4. სველი წერტილი/საშხაპე/ გასახდელი
5. მენეჯერის ოთახი

შემსრულებელი:

NCD New City Development

შპს "ნიუ სითი დეველოფმენთ"
ს/ნ 205249248

მისამართი: საქართველო. თბილისი
საპანდლიძის №6
ტელეფონი: 551778888
ელ.ფოსტა: info@ncd.ge

დამკვეთი:

შპს "ბტ ბენეფიტსი"
ს/ნ 404560051

მისამართი: საქართველო, თბილისი, დავით აღმაშენებელის ხეივანი, №84

პროექტის სახელწოდება:

კიას სერვისცენტრი

მისამართი:
ქალაქი თბილისი, დავით აღმაშენებლის ხეივანი, N84. ს/კ 01.72.14.034.660

ნახაზის დასახელება:

გეგმა +0.00 ნიშნულზე

| თანამდებობა | გვარი | ხელმოწერა |
|---|---|---|
| დირექტორი | ა.ზერეკიძე | |
| არქიტექტორი | შ.ფიფია | |
| შესრულა | შ.ფიფია | |

| | | | |
|---|---|---|---|
| მასშტაბი | 1:120 | | |
| ფორმატი | A-3 | | |
| ფურცელი | №A.02 | | |
| თარიღი | 2025 წ. | | |




## ტექნიკურ-ეკონომიკური მაჩვენებლები

(5) მოსაცდელი
(6) სველი წერტილი
(7) მცირე სამზარეულო
(8) შეხვედრების ოთახი
(9) საწყობი
(10) სასადილო
(11) ღია კიბის უჯრედი

შემსრულებელი:

NCD
New City Development

შპს "ნიუ სითი დეველოფმენთ"
ს/ნ 205249248

მისამართი: საქართველო. თბილისი
საკანდელიძის №6
ტელეფონი: 551778888
ელ.ფოსტა: info@ncd.ge

დამკვეთი:

შპს "ბჭ ბენეფიტსი"
ს/ნ 404560051

მისამართი: საქართველო, თბილისი, დავით აღმაშენებელის ხეივანი, №84

პროექტის სახელწოდება:

კიას სერვისცენტრი


მისამართი:
ქალაქი თბილისი, დავით აღმაშენებლის ხეივანი, N84. ს/კ 01.72.14.034.660

ნახაზის დასახელება:

გეგმა +3.00 ნიშნულზე

| თანამდებობა | გვარი | ხელმოწერა |
|---|---|---|
| დირექტორი | ა.ზერეკიძე | |
| არქიტექტორი | შ.ფიფია | |
| შესრულა | შ.ფიფია | |

| | | | |
|---|---|---|---|
| მასშტაბი | 1:100 | | |
| ფორმატი | A-3 | | |
| ფურცელი | №A.03 | | |
| თარიღი | 2025 წ. | | |

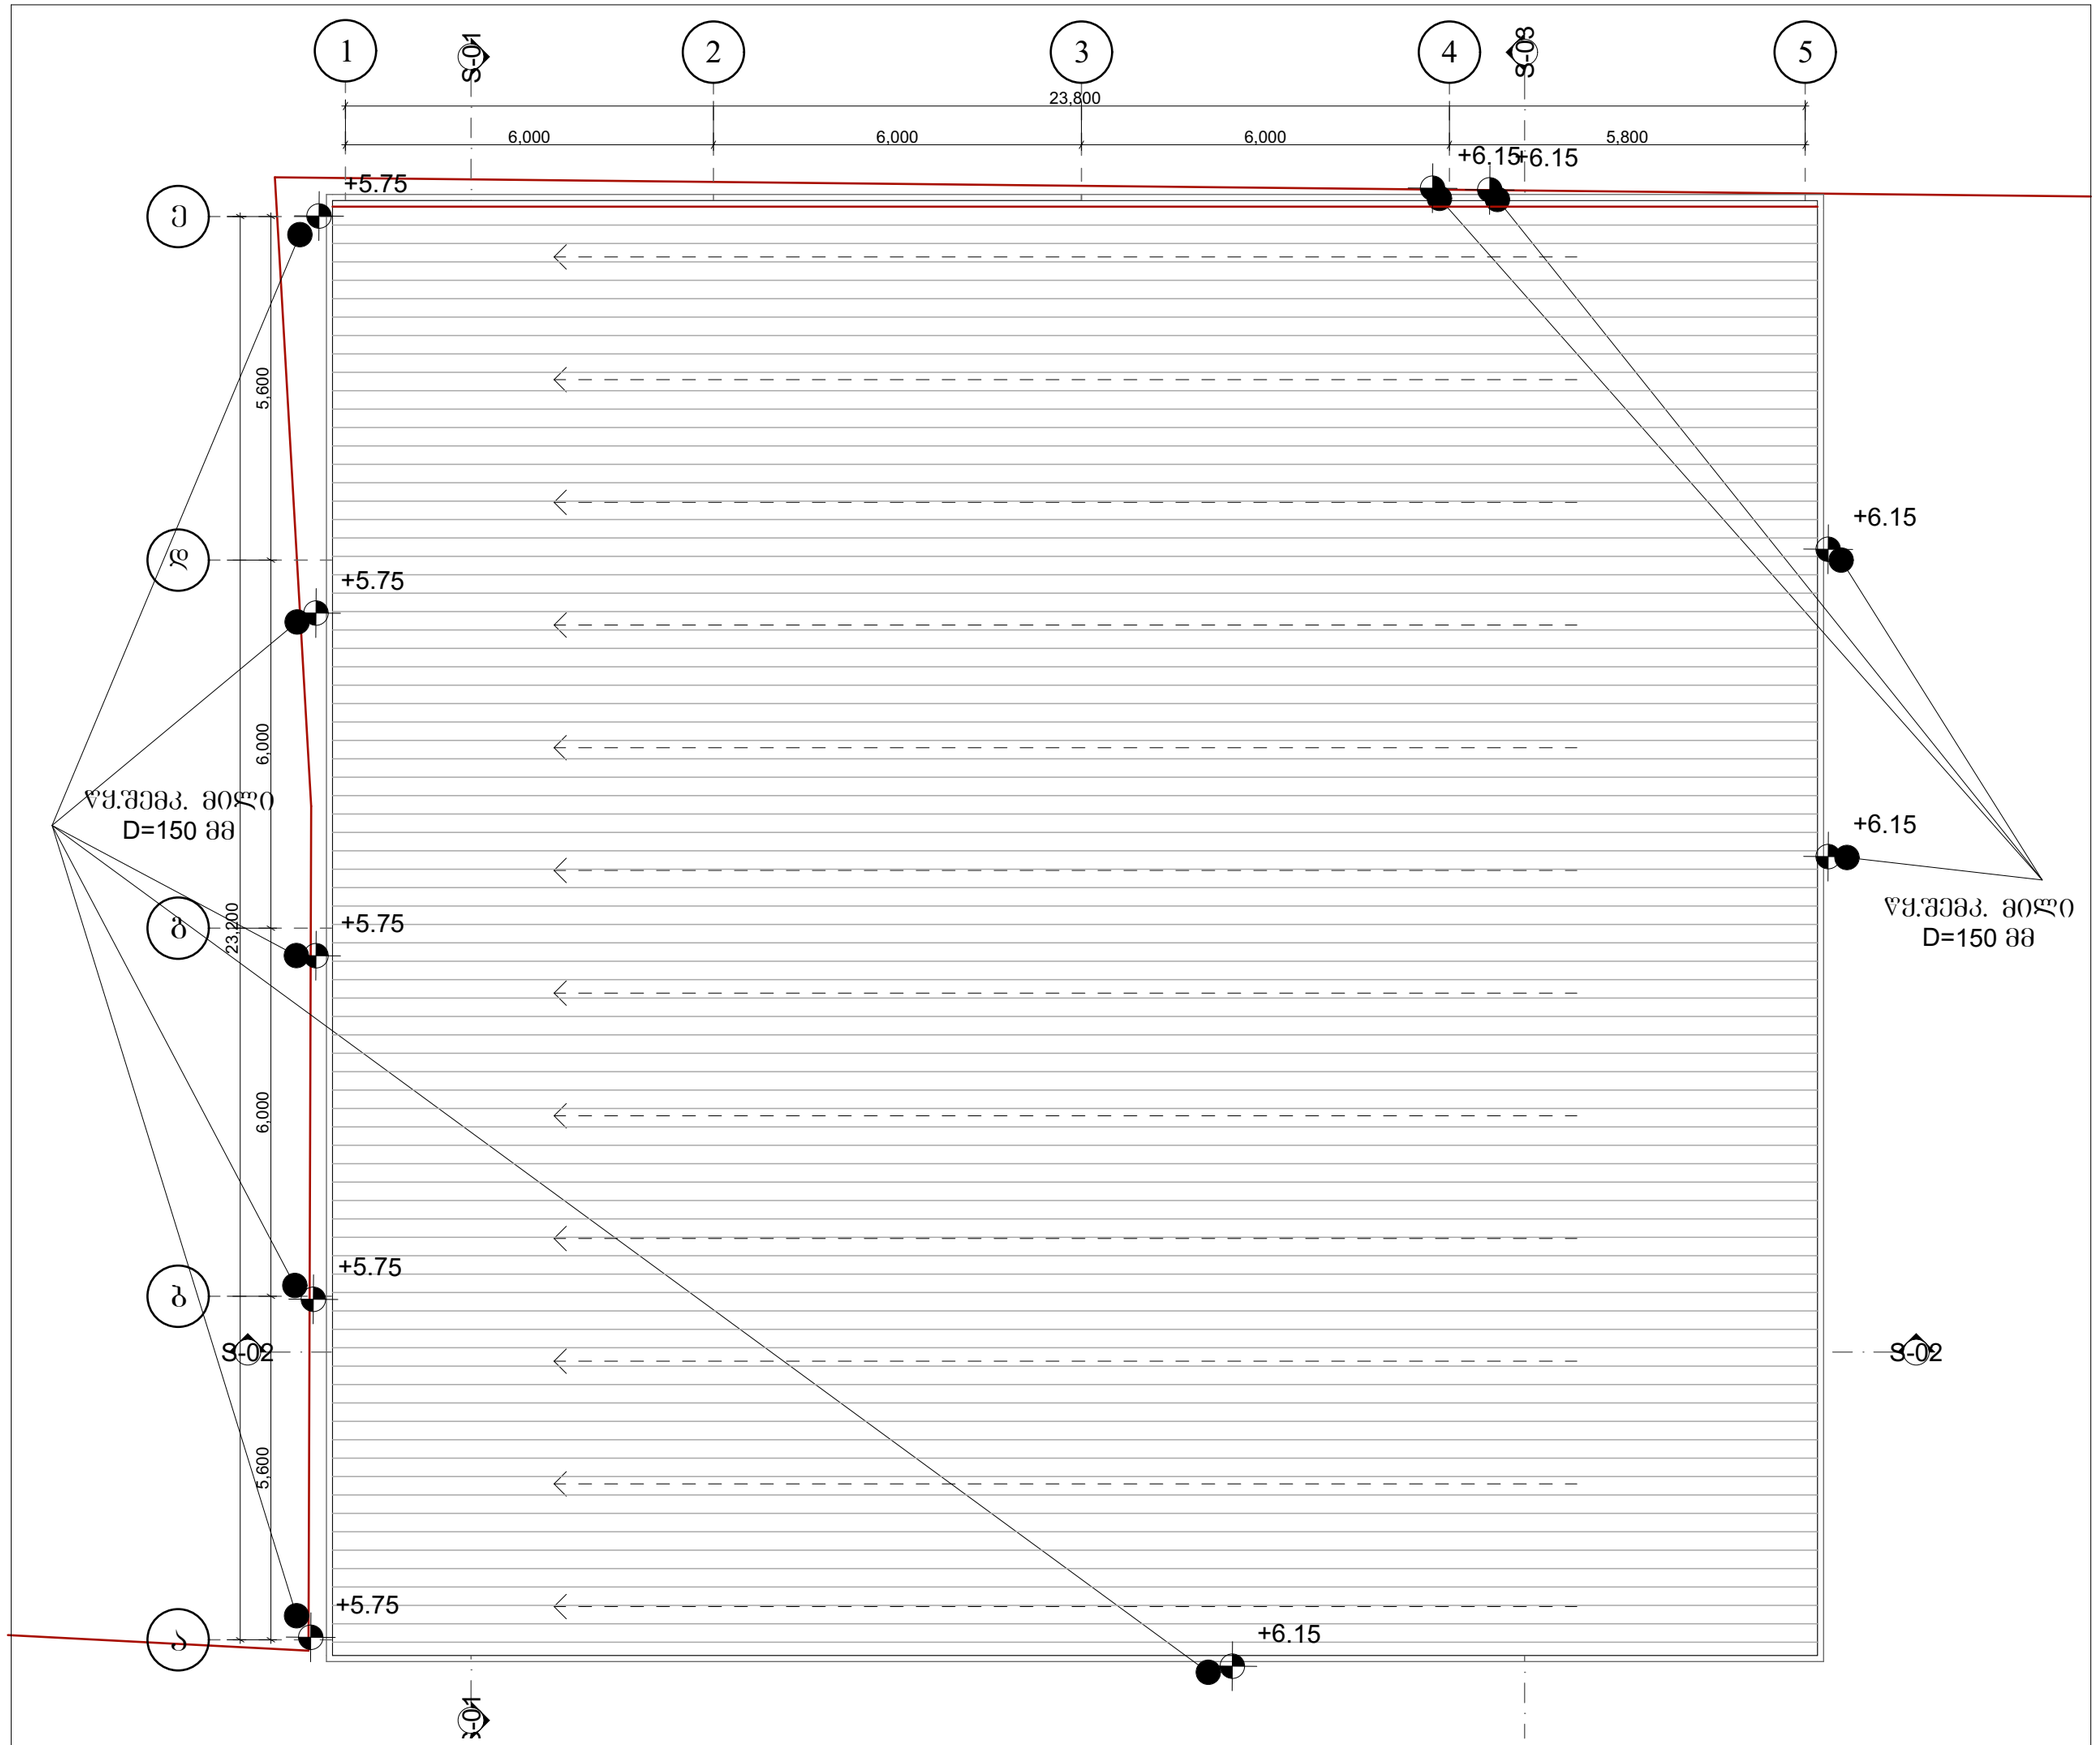


**ტექნიკურ-ეკონომიკური მაჩვენებლები**

1 ბრაღუსიანი დახრა

შემსრულებელი:




შპს "ნიუ სითი დეველოფმენთ"
ს/ნ 205249248

მისამართი: საქართველო. თბილისი
საკანდელიძის №6
ტელეფონი: 551778888
ელ.ფოსტა: info@ncd.ge

დამკვეთი:




შპს "ბტ ბენეფიტსი"
ს/ნ 404560051

მისამართი: საქართველო, თბილისი, დავით აღმაშენებელის ხეივანი, №84

პროექტის სახელწოდება:

კიას სერვისცენტრი

მისამართი:
ქალაქი თბილისი, დავით აღმაშენებლის ხეივანი, N84. ს/კ 01.72.14.034.660

ნახაზის დასახელება:

სახურავის გეგმა

| თანამდებობა | გვარი | ხელმოწერა |
|---|---|---|
| დირექტორი | ა.ზერეკიძე | |
| არქიტექტორი | შ.ფიფია | |
| შეასრულა | შ.ფიფია | |

| | | | |
|---|---|---|---|
| მასშტაბი | 1:100 | | |
| ფორმატი | A-3 | | |
| ფურცელი | №A.04 | | |
| თარიღი | 2025 წ. | | |