გენ-გეგმა

მ 1:500

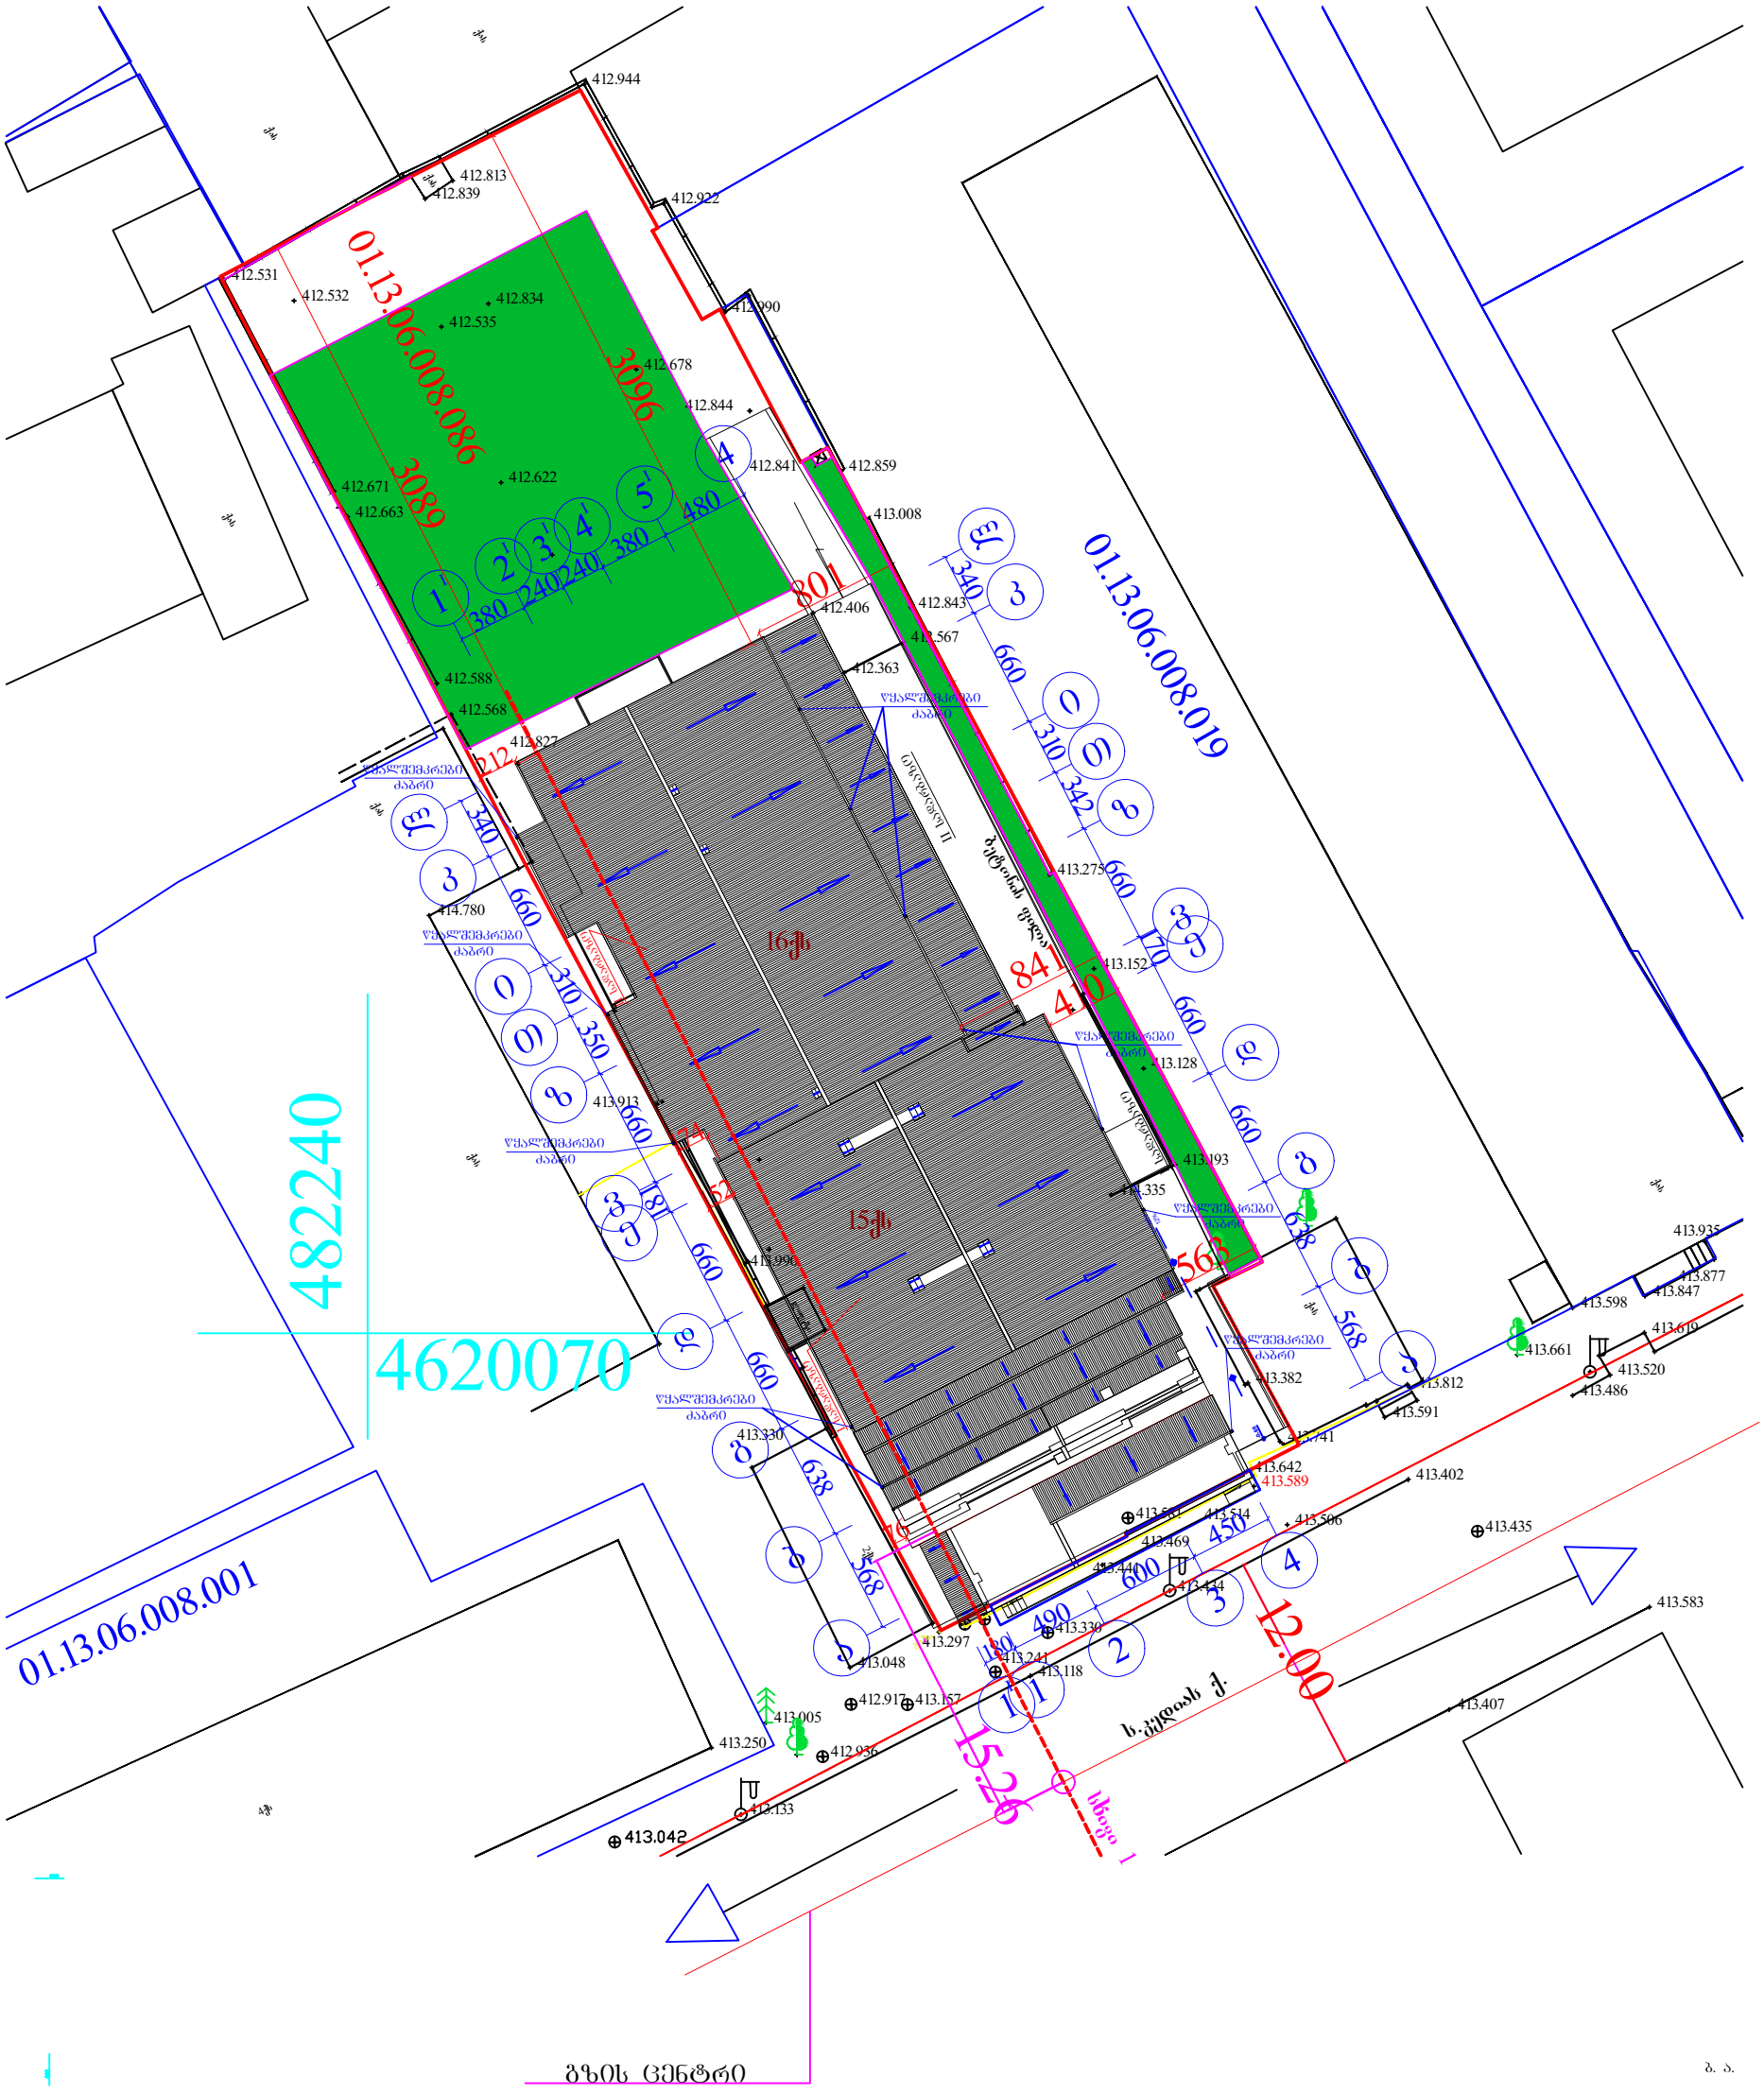

ბ. ა.

0/8 თენგიზ მახარაშვილი ტელ: 579 70 10 88			TM
ქ. თბილისი, საირონლონ კედლის ქ №6 (ს.კ. №01.13.06.008.086) მრავალბინიანი საცხოვრებელი სახლი (კორექტირება)			არქიტექტურული ნაწილი
უფლებამოსილი პირი	თ. მახარაშვილი		
აზომვა შესრულა	თ. მახარაშვილი	სტადია	პრ.
დამკვეთი	შ.პ.ს. "კლასიკ დეველოპმენტ"	შეცელი	აბ-1
აზომვის თარიღი 15.07.2024 წ.		მასშტაბი	

მაძს.სიმაღლის სქემა სხივი 1

მ 1:100

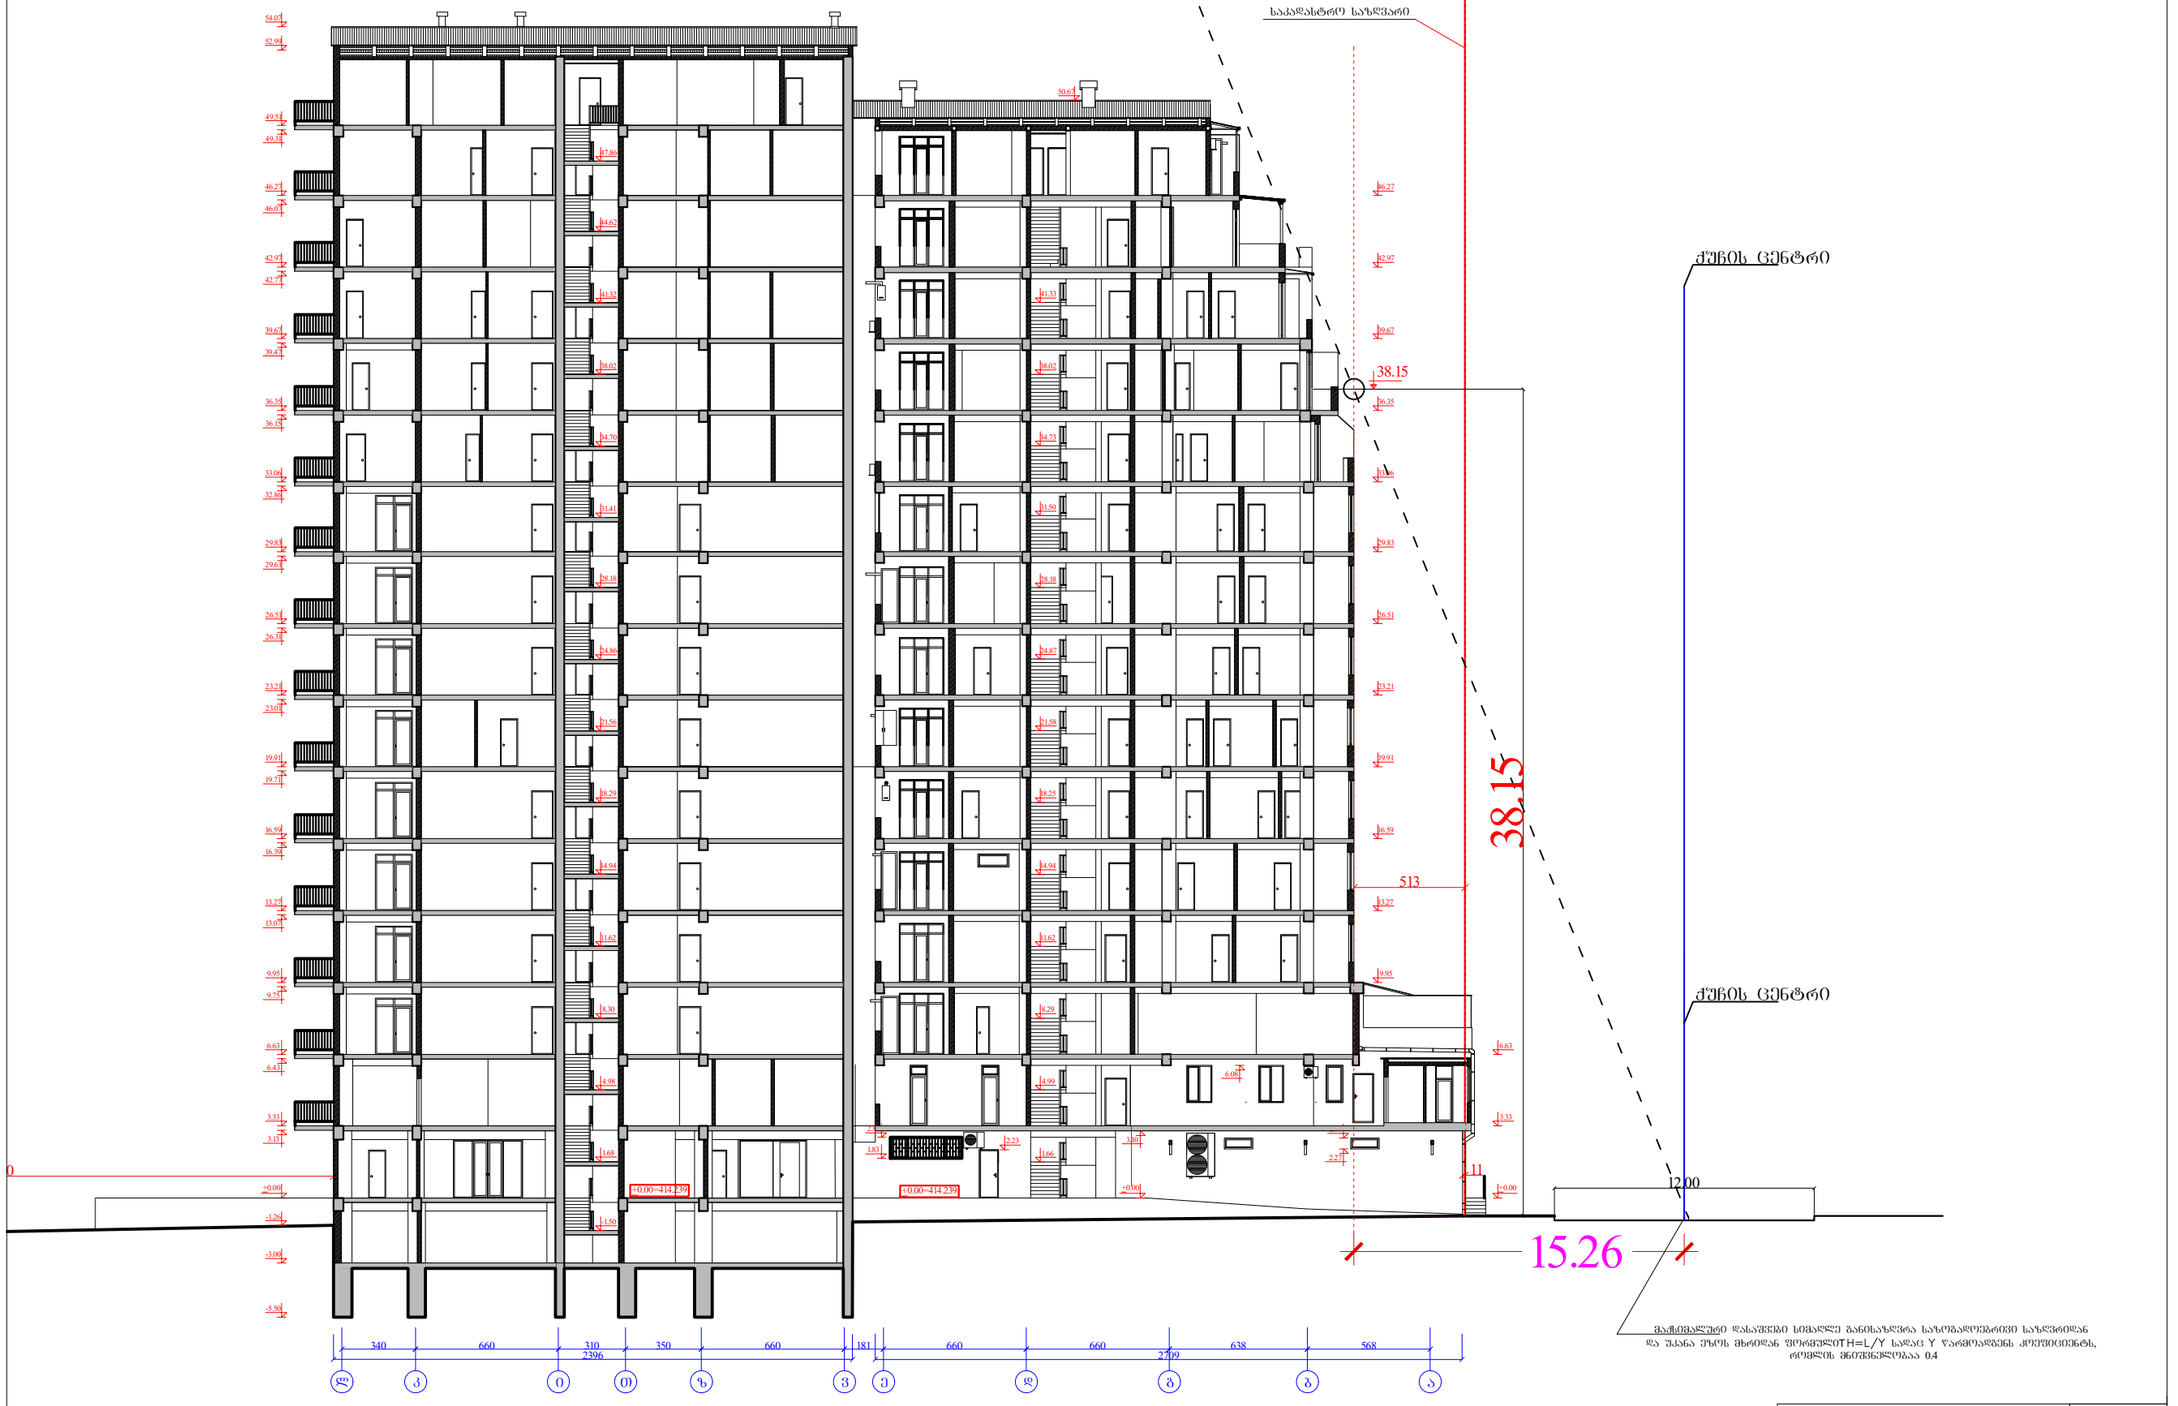

მაძმებლური დასაშვები სიმაღლე განისაზღვრა საზომაღლიგრივი საზღვრიდან და შესანა ეზოს მხრიდან ზღვრულიT H=L/Y სადაც Y წარმოადგენს კოეფიციენტს, რომლის მნიშვნელობაა 0.4

ᲘᲛ ᲗᲔᲛᲐᲖᲔ ᲛᲐᲮᲐᲠᲐᲕᲔᲑᲚᲘᲡ ᲢᲔᲚ: 579 70 10 88

ქ. ᲗᲑᲘᲚᲘᲡᲨᲘ, ᲡᲐᲮᲔᲚᲛᲬᲘᲤᲝ ᲙᲚᲘᲜᲘᲙᲘᲡ Ქ №6 (ს.კ. №01.13.06.008.086)
ᲛᲠᲐᲕᲐᲚᲬᲐᲚᲘᲐᲜᲘ ᲡᲐᲪᲮᲝᲕᲠᲔᲑᲔᲚᲘᲡ ᲙᲝᲛᲞᲚᲔᲥᲡᲘ
(ᲙᲝᲜᲡᲔᲠᲕᲐᲢᲝᲠᲘᲣᲛᲘ)

TM

ᲐᲠᲥᲘᲢᲔᲥᲢᲘ	ᲗᲔᲛᲣᲠᲘ ᲛᲐᲮᲐᲠᲐᲕᲔᲑᲚᲘᲡᲫᲔ		
ᲐᲮᲐᲠᲘᲡᲮᲘᲡ ᲨᲔᲛᲝᲬᲛᲔᲑᲐ	ᲗᲔᲛᲣᲠᲘ ᲛᲐᲮᲐᲠᲐᲕᲔᲑᲚᲘᲡᲫᲔ		
ᲓᲐᲛᲙᲕᲔᲗᲘᲚᲘ	შპს "ᲥᲚᲐᲡᲘ ᲓᲔᲕᲔᲚᲝᲞᲛᲔᲜᲢᲘ"		
ᲐᲮᲐᲠᲘᲡᲮᲘᲡ ᲗᲐᲠᲘᲦᲘ 15.07.2024 წ.			

ᲐᲠᲥᲘᲢᲔᲥᲢᲣᲠᲣᲚᲘ ᲜᲐᲬᲘᲚᲘ

ᲡᲐᲮᲔᲚᲘ	ᲐᲠᲥ.
ᲤᲝᲠᲛᲐᲢᲘ	A-1
ᲒᲕᲔᲠᲓᲘ	