ბლოკი **A**

ჭრილი 3 1:100

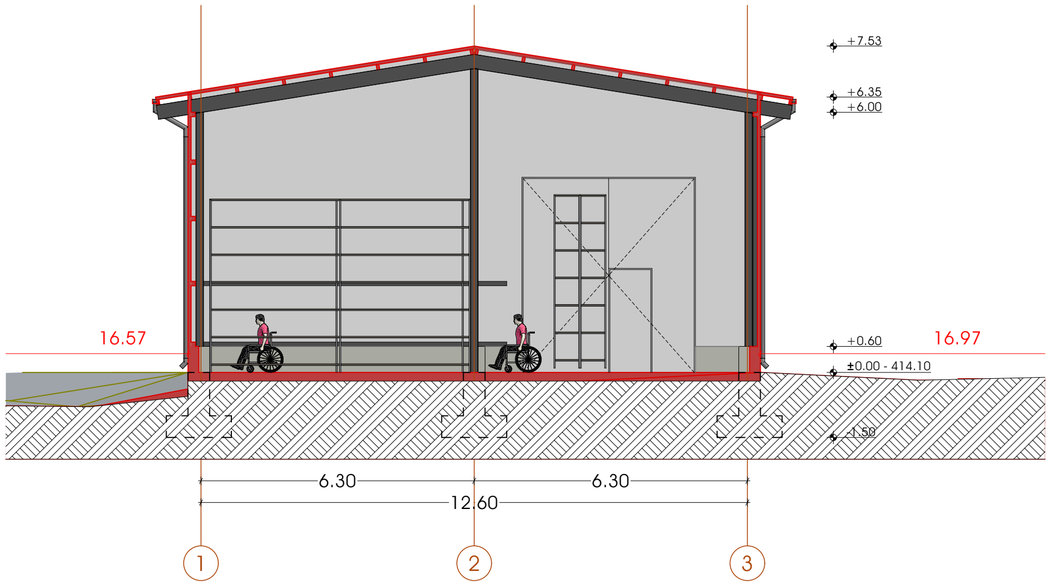

ჭრილი 4 1:100

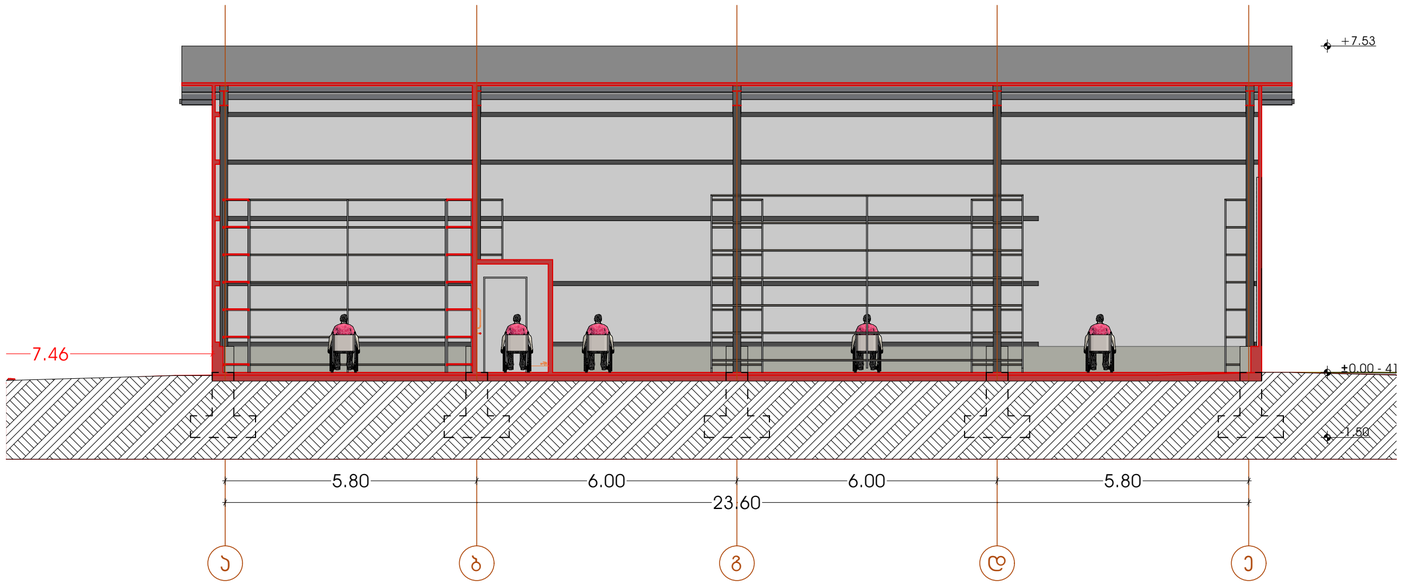

ბლოკი **B**

ჭრილი 1 1:100

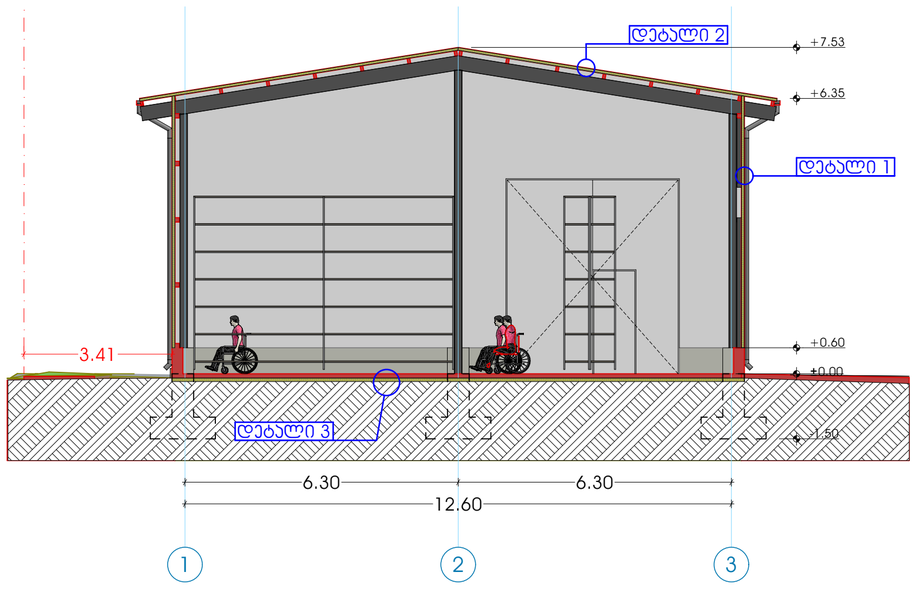

ჭრილი 2 1:100

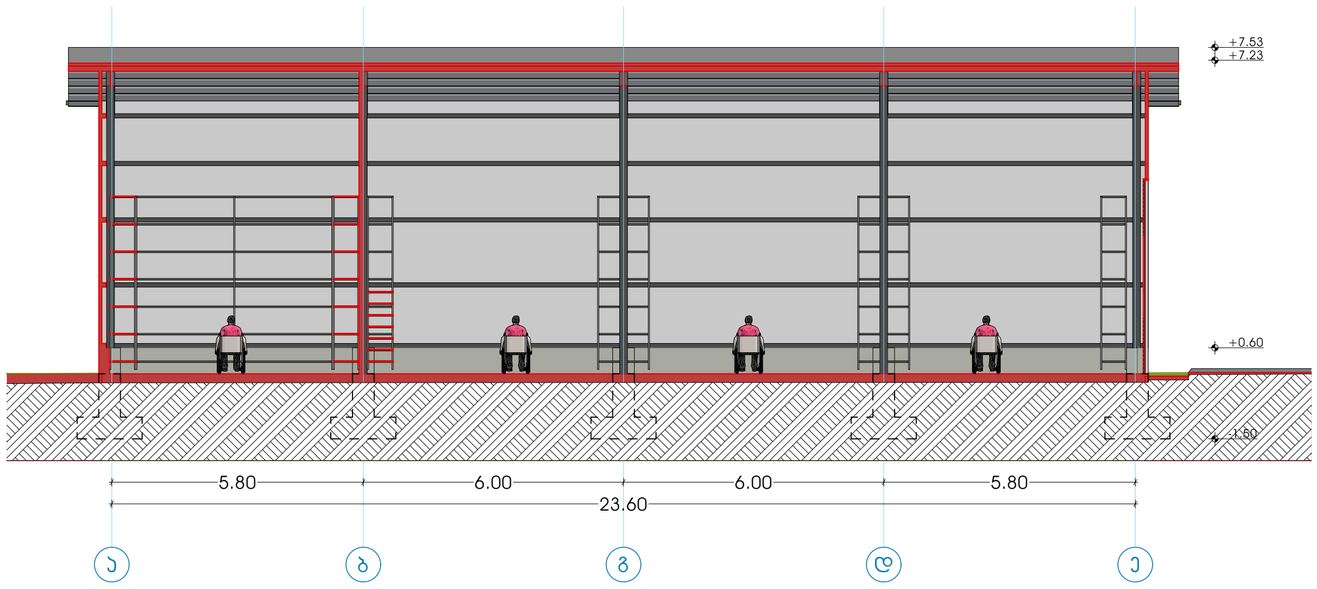

დამკვეთი	
შპს "ჭეშა" (201944691)	
პროექტის მდებარეობა / მისამართი	
ქალაქი თბილისი, ქეზე ჭანი, №4, (ნაკვეთი №6/36)	
საკადასტრო კოდი	01.13.06.006.058
პროექტის სახელწოდება	
მაღაზია	
პირობითი აღნიშვნები	
საპროექტო ორგანიზაცია	
ინდ.მენარმე თორნიკე ბანაშვილი	
საკონტაქტო ინფორმაცია	
ტელ: 599 45 04 34	
ს.ნ - 01011086867	
ნახაზის / მოცემულობის დასახელება	
ჭრილი	
მასშტაბი	1:100
ფურცელი	
ფორმატი	
თარიღი	
სტატუსი	პროექტის შეთანხმება

დეტალი 1

გარე კედელი

წარმოსა 0,375 W/(m²K)
ხვითი
შენობა:

ფაქტობრივი მნიშვნელობა

მოთ	მასალა	სისქე	λ [W/mK]	მოთხოვნებ	საშუ	დაშვებული
პირ	თერმულად კონდიცირებად სასრგებლო ფართობ	წლიური ემ	განახლება	0,130		9. ექსპერტი
1	ფოლადის ფურცელი	0,1	50,000	0,000	ინფ	7800
2	ექსტრუდირებული პოლისტირონის ქაფი (XPS)	7,5	0,030	2,500	ინფ	25
3	ფოლადის ფურცელი	0,1	50,000	0,000	ინფ	7800
	გარე სითბოს გადაცემის წინააღმდეგობა	ეს პუნქტი 3	მაქსიმალუ	0,040	განა	

ვიზუალიზაცია:

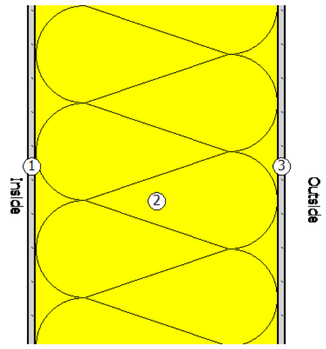

დეტალი 2

გადახურვის სენდვიჩპანელი

წარმოსა 0,379 W/(m²K)
ხვითი
შენობა:

ფაქტობრივი მნიშვნელობა

მოთ	მასალა	სისქე	λ [W/mK]	მოთხოვნებ	საშუ	დაშვებული
პირ	თერმულად კონდიცირებად სასრგებლო ფართობ	წლიური ემ	განახლება	0,100		9. ექსპერტი
1	ფოლადის ფურცელი	0,2	50,000	0,000	ინფ	7800
2	ექსტრუდირებული პოლისტირონის ქაფი (XPS)	7,5	0,030	2,500	ინფ	25
3	ფოლადის ფურცელი	0,2	50,000	0,000	ინფ	7800
	გარე სითბოს გადაცემის წინააღმდეგობა	ეს პუნქტი 3	მაქსიმალუ	0,040	განა	

ვიზუალიზაცია:

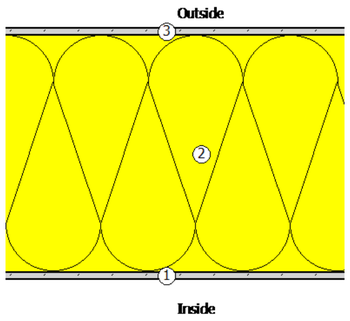

დეტალი 3

იატაკი მიწაზე

წარმოსა 0,340 W/(m²K)
ხვითი
შენობა:

ფაქტობრივი მნიშვნელობა

მოთ	მასალა	სისქე	λ [W/mK]	მოთხოვნებ	საშუ	დაშვებული
პირ	თერმულად კონდიცირებად სასრგებლო ფართობ	წლიური ემ	განახლება	0,170		9. ექსპერტი
1	რკინაბეტონი	10,0	2,600	0,038	ინფ	2500
2	ექსტრუდირებული პოლისტირონის ქაფი (XPS)	8,0	0,030	2,667	ინფ	25
3	პოლიმერული ჰიდროსაიზოლაციო CR-ის ლენტი	0,5	0,230	0,022	ინფ	1300
	გარე სითბოს გადაცემის წინააღმდეგობა	ეს პუნქტი 3	მაქსიმალუ	0,040	განა	

ვიზუალიზაცია:

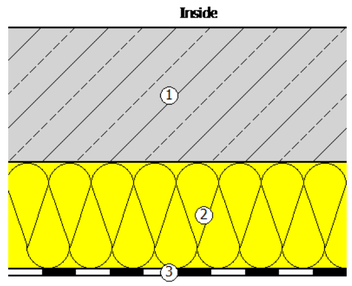

დამკვეთი

შპს "ჭეშა" (201944691)

პროექტის მდებარეობა / მისამართი

ქალაქი თბილისი, ქეზე ჯანი, №4, (ნაკვეთი №6/36)

საკადასტრო კოდი 01.13.06.006.058

პროექტის სახელწოდება

მაღაზია

პირობითი აღნიშვნები

საპროექტო ორგანიზაცია

ინდ.მენარმე თორნიკე ბენაშვილი

საკონტაქტო ინფორმაცია

ტელ: 599 45 04 34

ს.ნ - 01011086867

ნახაზის / მოცემულობის დასახელება

დეტალები

მასშტაბი	1:100
ფურცელი	
ფორმატი	
თარიღი	
სტადია	პროექტის შეთანხმება