arsebuli gegma niSnulze +3.40

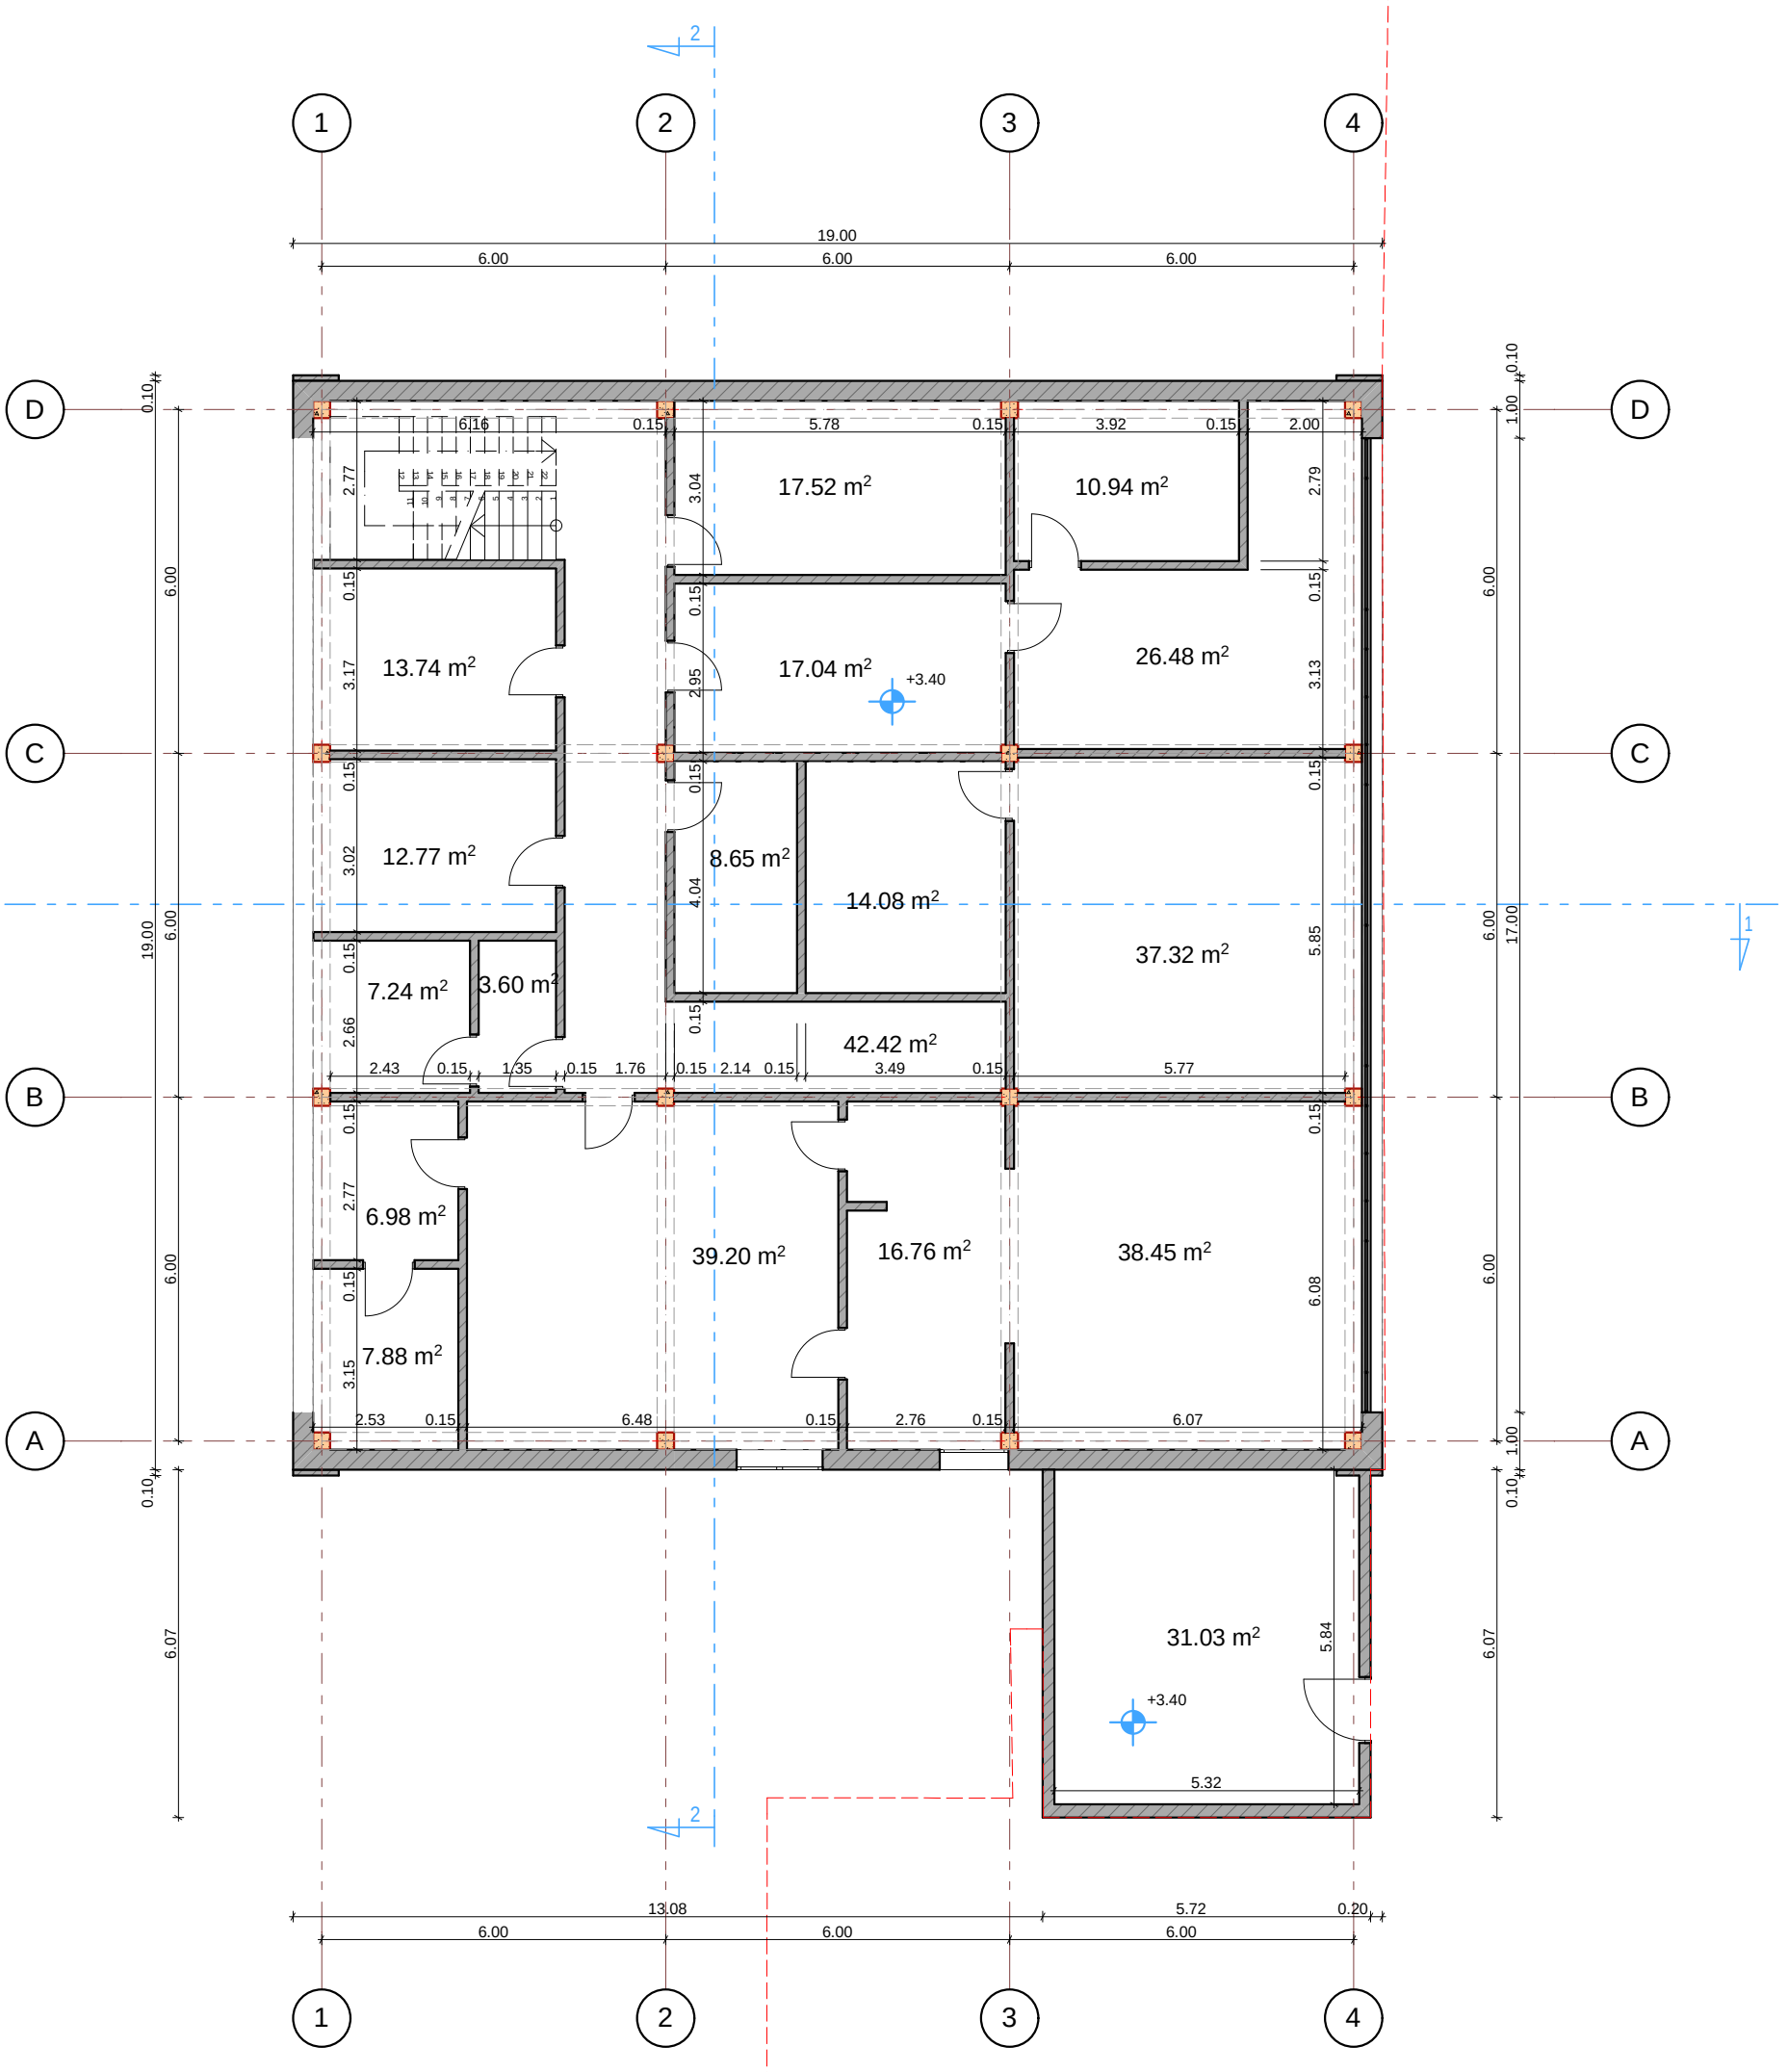

q. Tbilisi, J. Sartavas q. #14 557 54 40 80 (0790) 299 288 i/m sofio WeliZe	arsebuli gegma niSnulze +3.40	Senobis rekonstruqciis proeqti (saSualo skola)
	q. Tbilisi, xizaniSvilis q. #80	direqtori — s. WeliZe mT.arqiteqtori — s. WeliZe arqiteqtori — s. xomasuriZe damkveTi — marine qvriviSvili
	.....2013w	fur. gv. m. 1:100

PDF created with pdfFactory Pro trial version www.pdffactory.com

arsebuli gegma niSnulze ±0.00

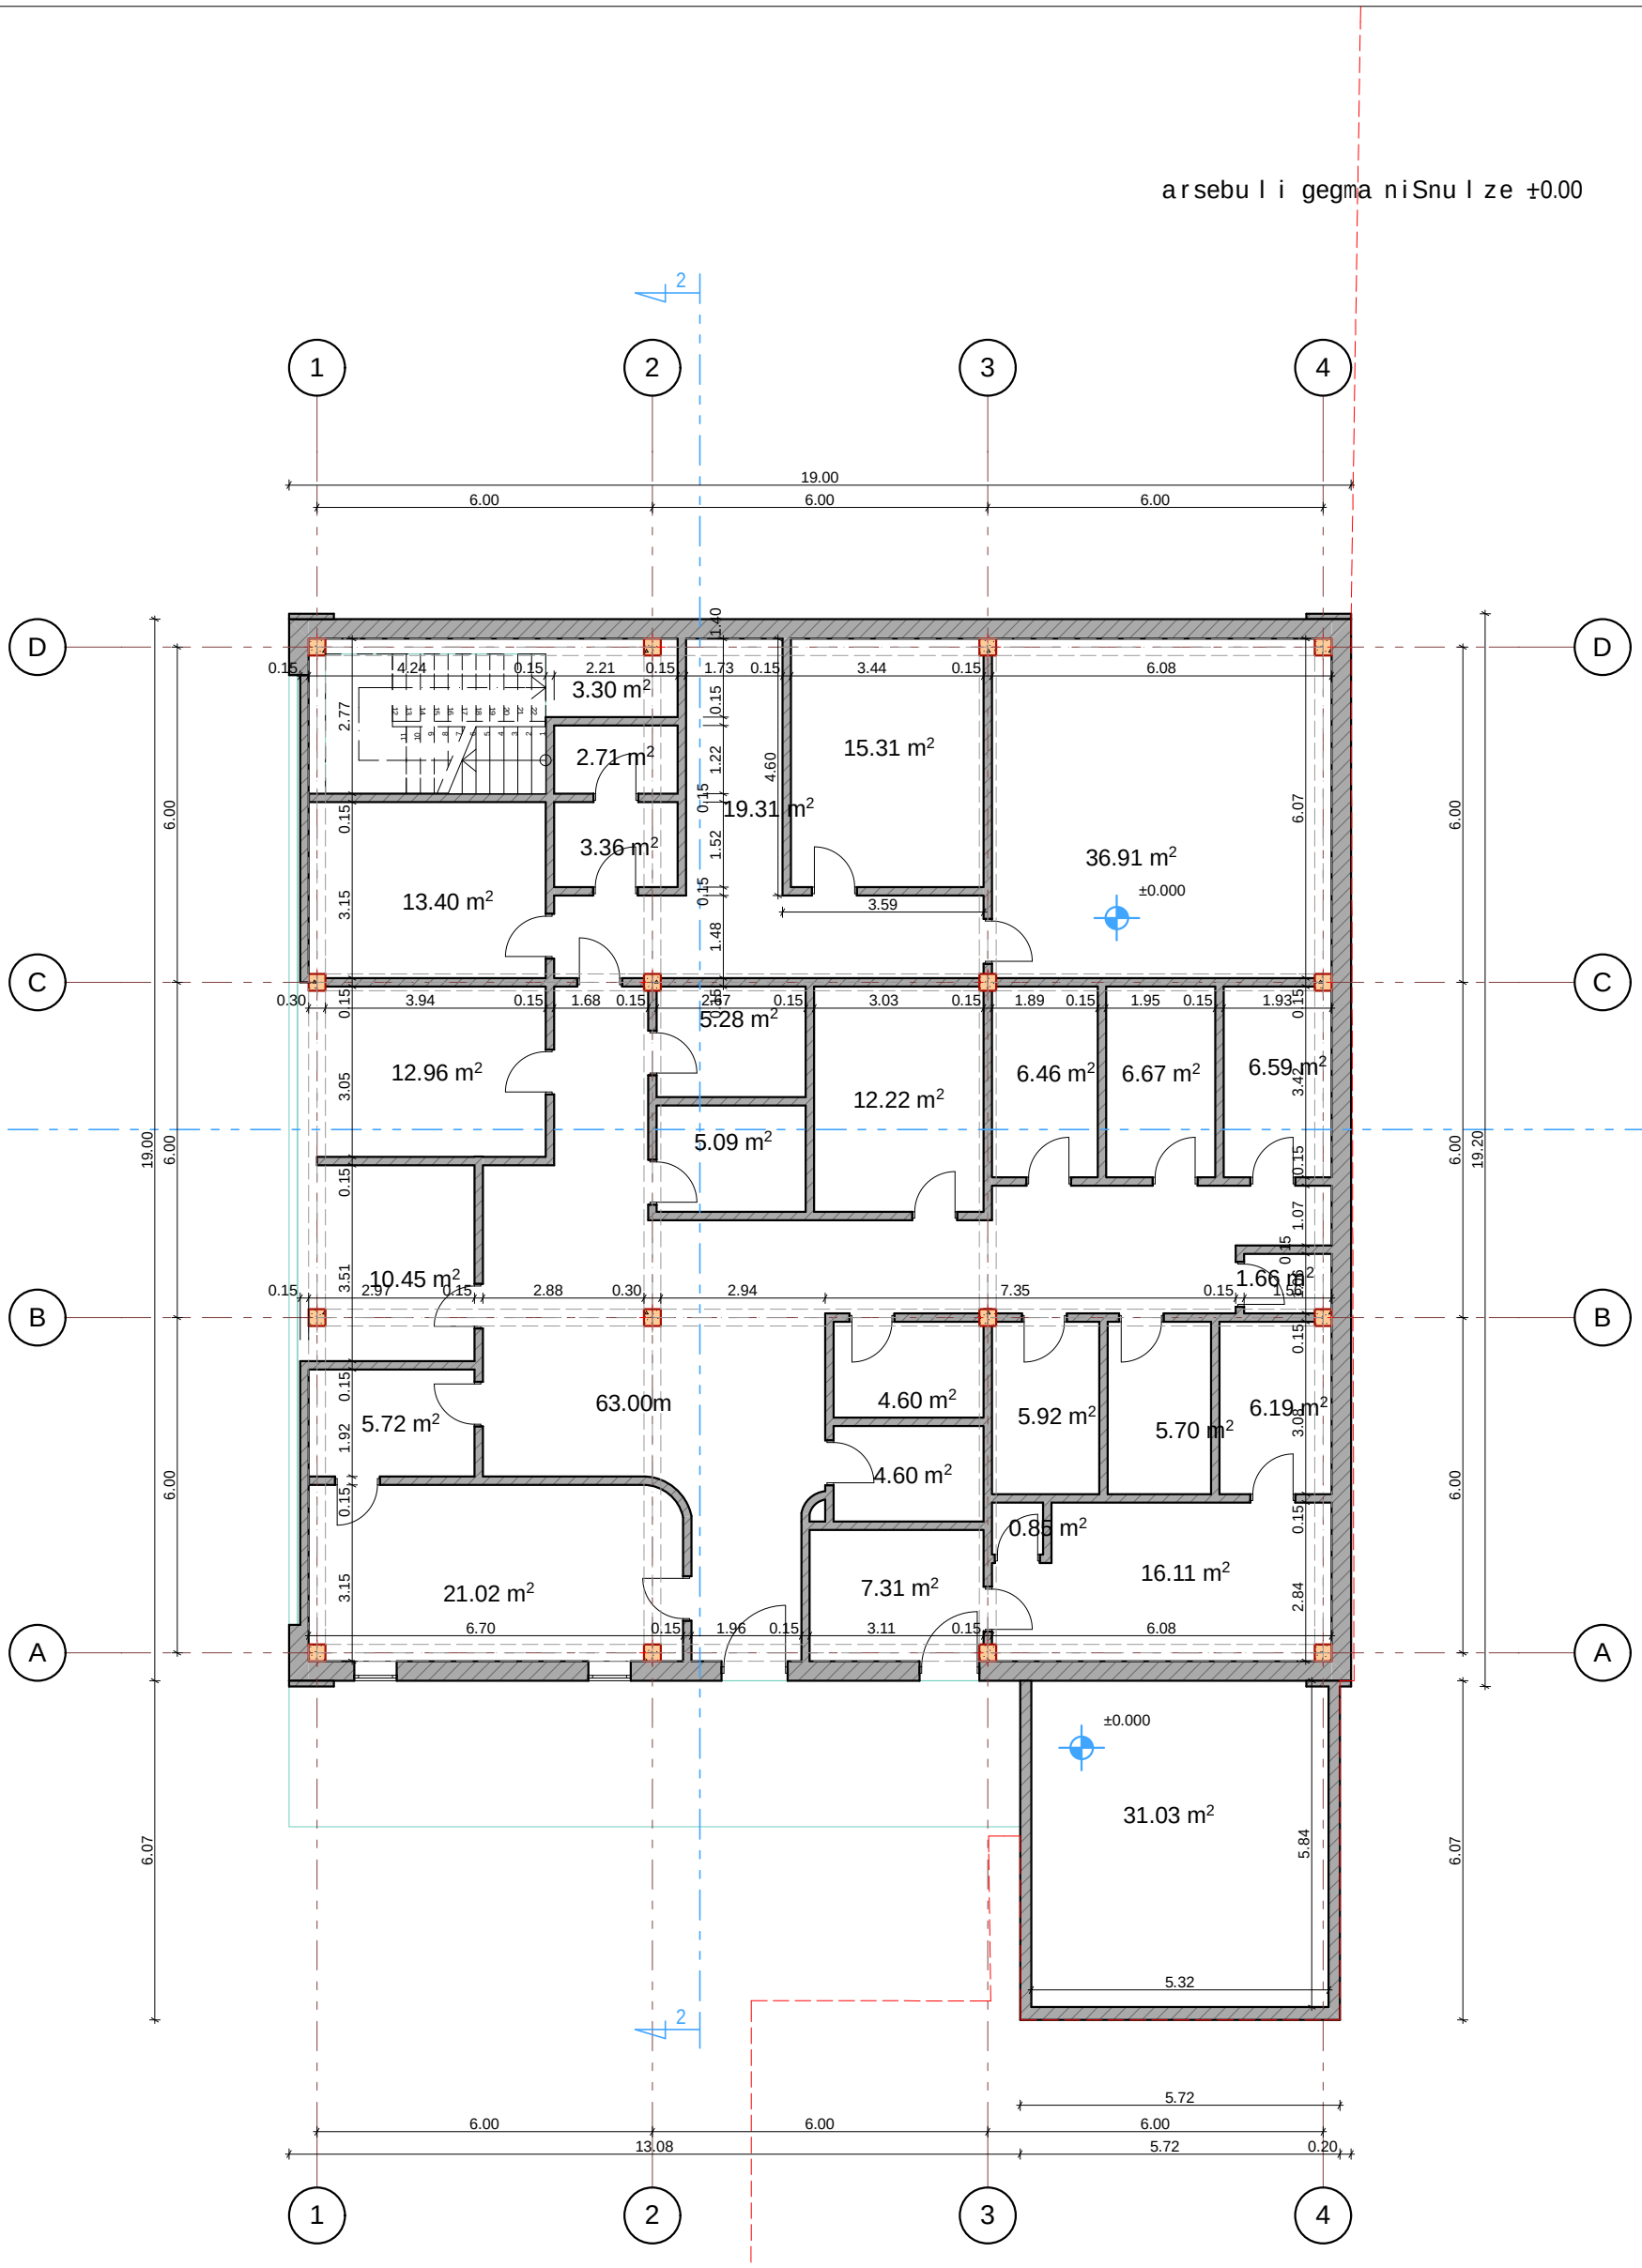

q. Tbilisi, J. Sartavas q. #14 557 54 40 80 (0790) 299 288 i/m sofio WeliZe	arsebuli gegma niSnulze ±0.00	Senobis rekonstruqciis proeqti (saSualo skola)
	q. Tbilisi, xizaniSvilis q. #80	direqtori — s. WeliZe
		mTarqiteqtori — s. WeliZe
		arqiteqtori — s. xomasuriZe
	....2013w	fur. gv. m. 1:100 — damkveTi — marine qvriviSvili

PDF created with pdfFactory Pro trial version www.pdffactory.com

arsebuli saxuravis gegma

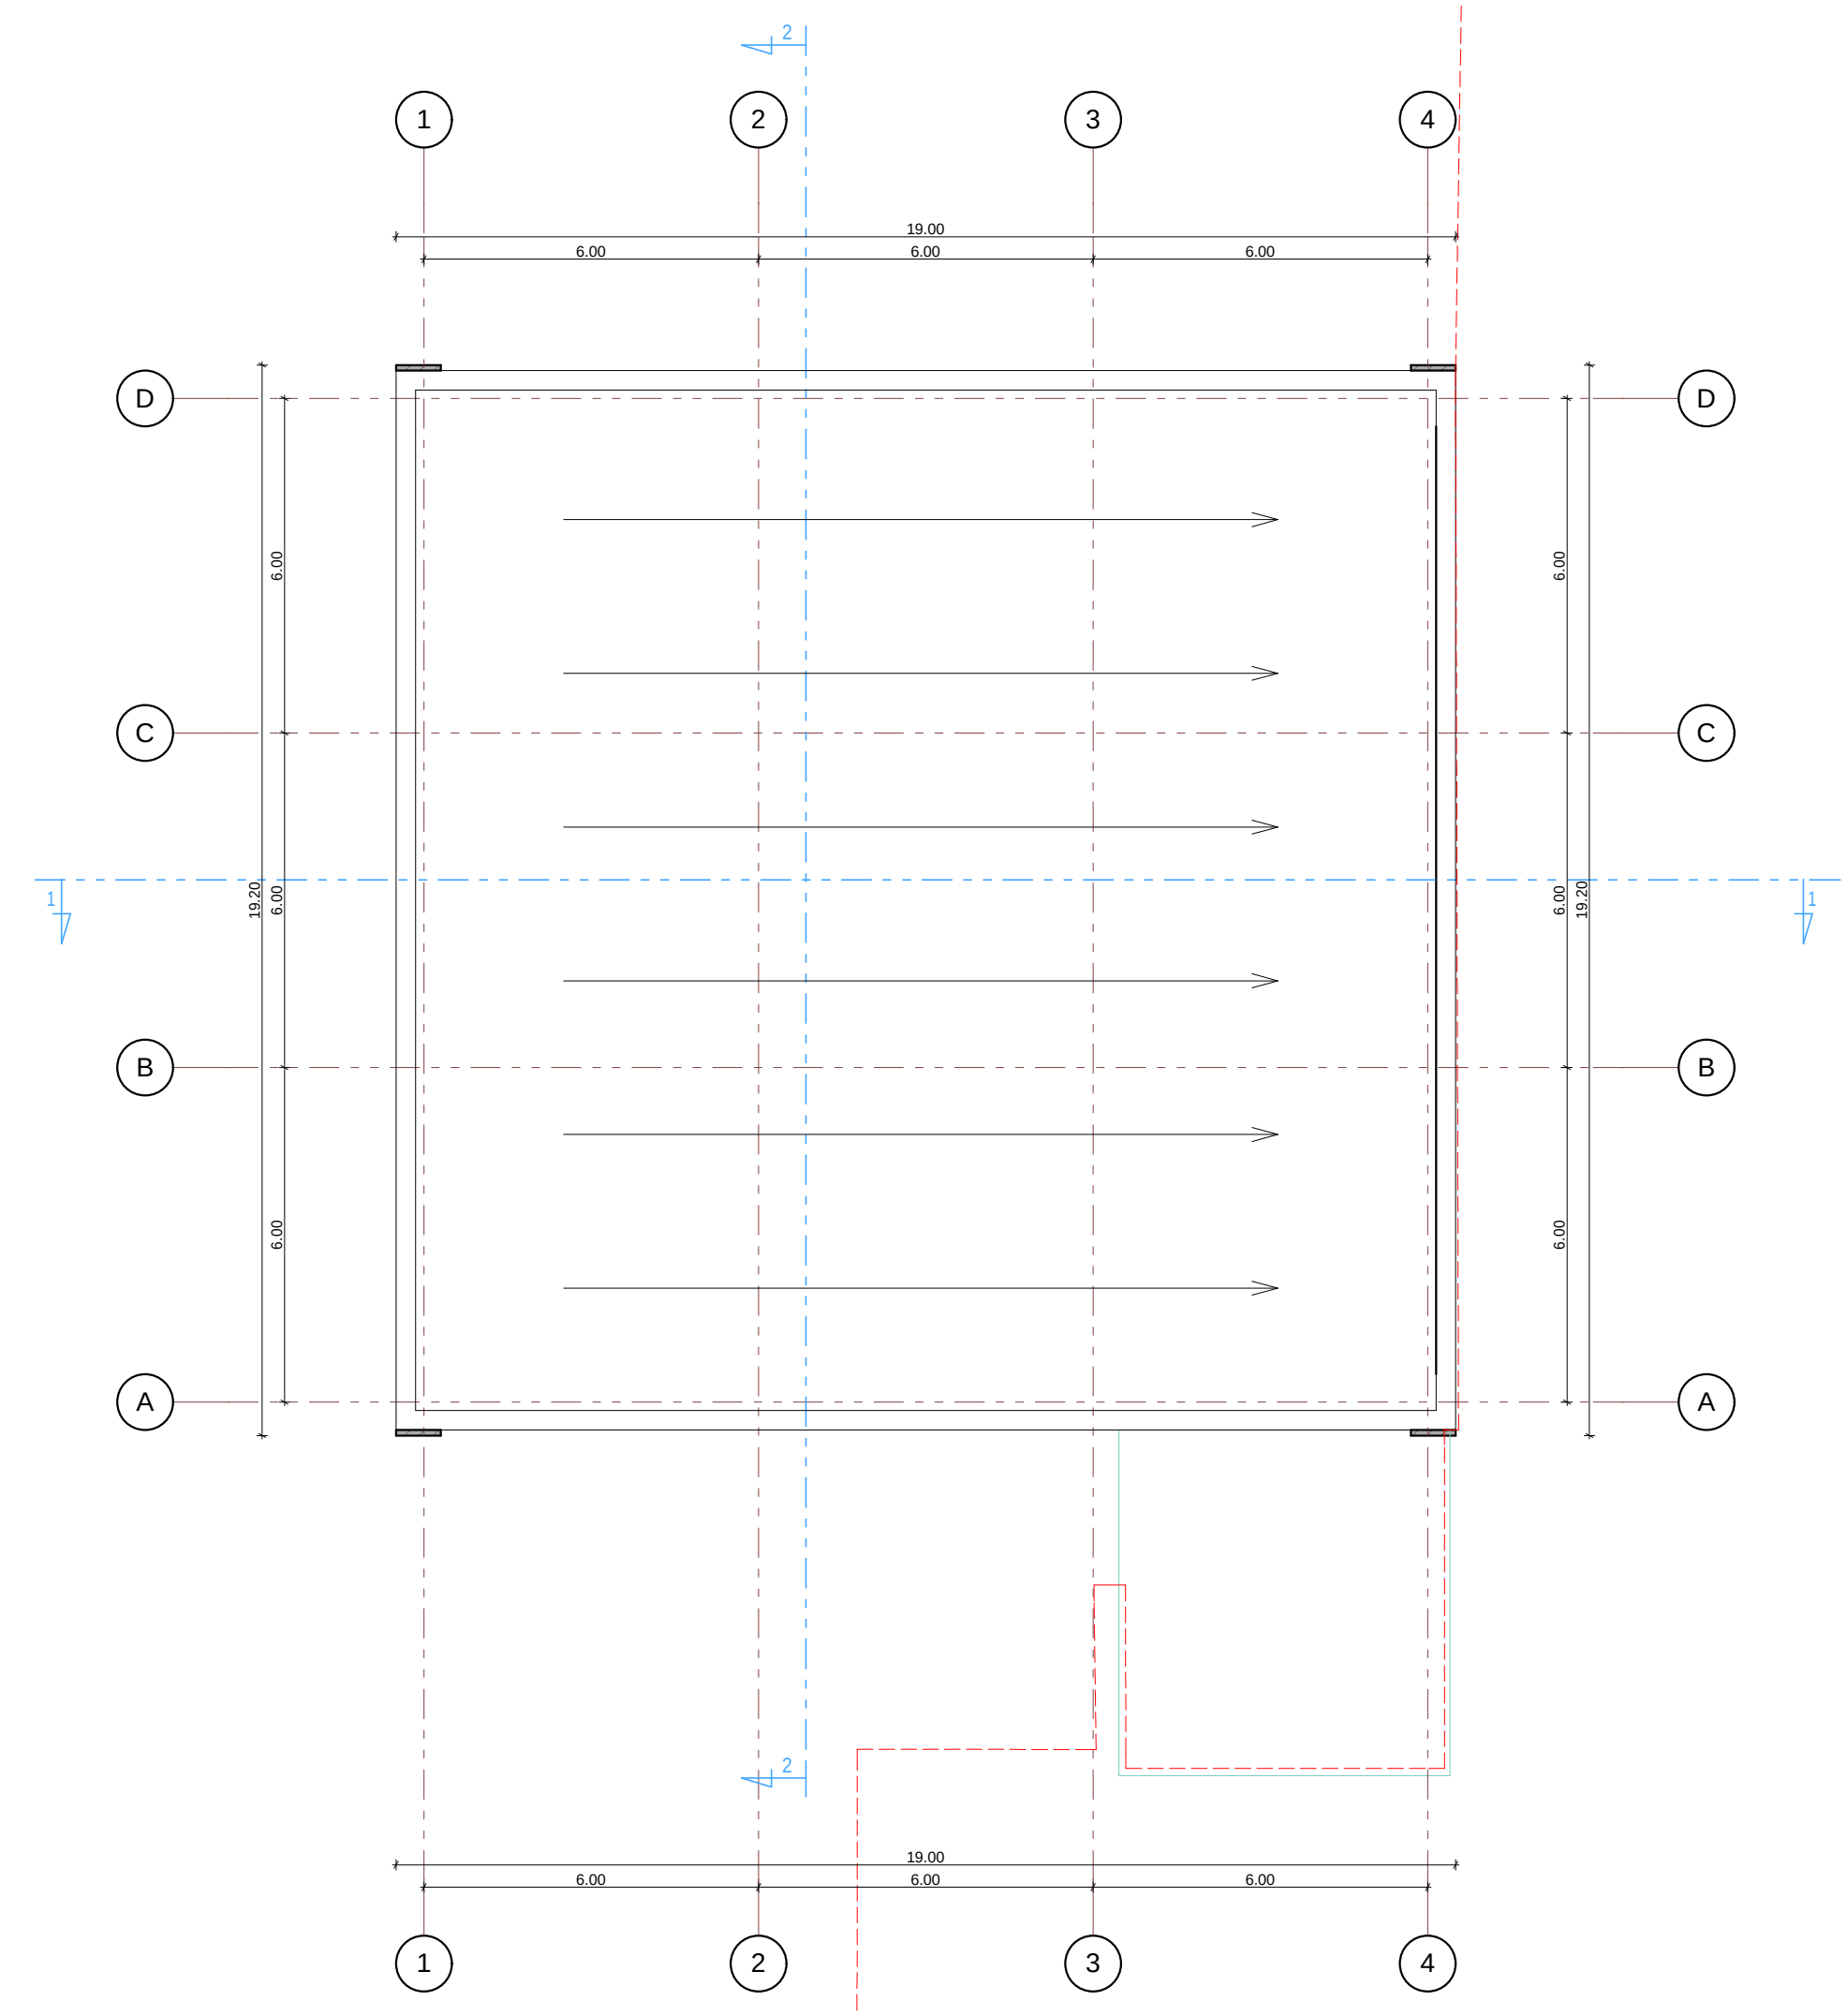

q. Tbilisi, J. Sartavas q. #14 557 54 40 80 (0790) 299 288 i/m sofio WeliZe SOFTLINE Architecture	arsebuli saxuravis gegma	Senobis rekonstruqciis proeqti (saSualo skola)
	q. Tbilisi, xizaniSvilis q. #80	direqtori — s. WeliZe mT.arqiteqtori — s. WeliZe arqiteqtori — s. xomasuriZe damkveTi — marine qvriviSvili
	.....2013w | fur. | gv. | m. 1:100	

PDF created with pdfFactory Pro trial version www.pdffactory.com

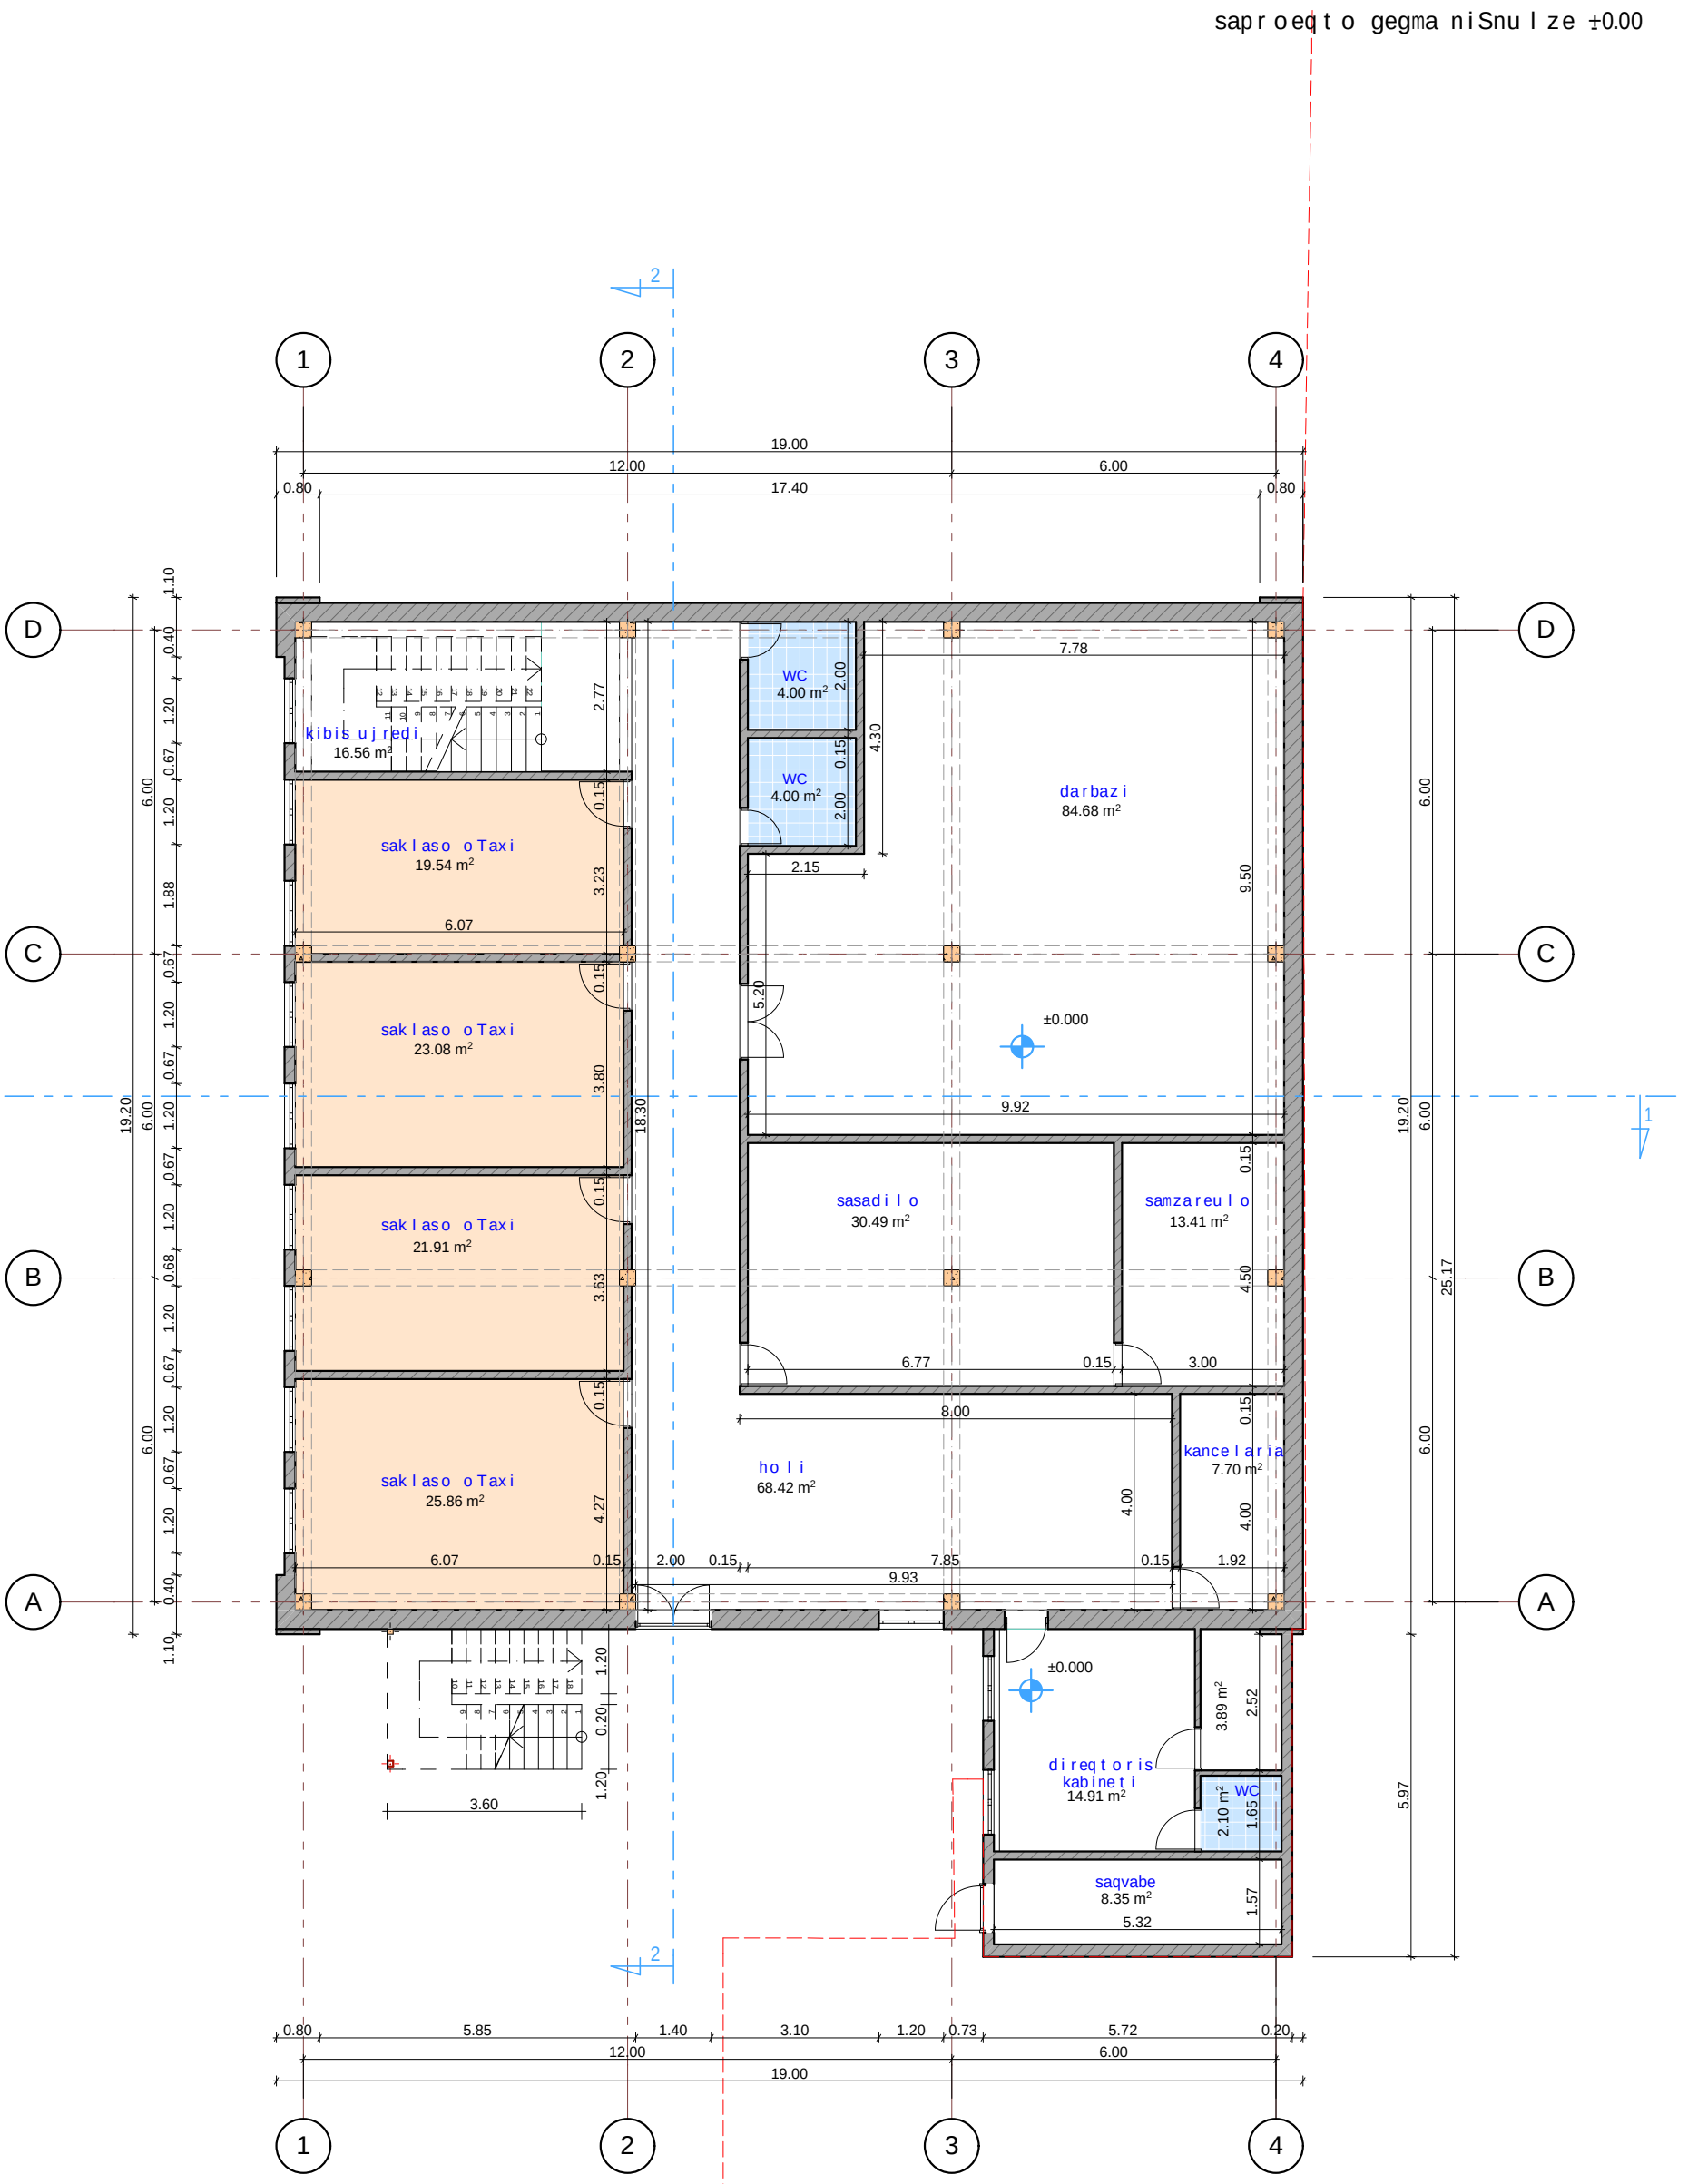

q. Tbilisi, J. Sartavas q. #14 557 54 40 80 (0790) 299 288 i/m sofio WeliZe	saproeqto gegma niSnulze ±0.00	Senobis rekonstruqciis proeqti (saSualo skola)
	q. Tbilisi, xizaniSvilis q. #80	direqtori — s. WeliZe
		mTarqiteqtori — s. WeliZe
		arqiteqtori — s. xomasuriZe
	....2013w fur. gv. m. 1:100	damkveTi — marine qvriviSvili

PDF created with pdfFactory Pro trial version www.pdffactory.com

saproeqto gegma niSnulze +3.40



q. Tbilisi, J. Sartavas q. #14 557 54 40 80 (0790) 299 288	saproeqto gegma niSnulze +3.40	Senobis rekonstruqciis proeqti (saSualo skola)	
i/m sofio WeliZe		direqtori	s. WeliZe
SOFTLINE Architecture	q. Tbilisi, xizaniSvilis q. #80	mTarqiteqtori	s. WeliZe
		arqiteqtori	s. xomasuriZe
	2013w fur. gv. m. 1:100	damkveTi	marine qvriviSvili

PDF created with pdfFactory Pro trial version www.pdffactory.com

saproeqto saxuravis gegma

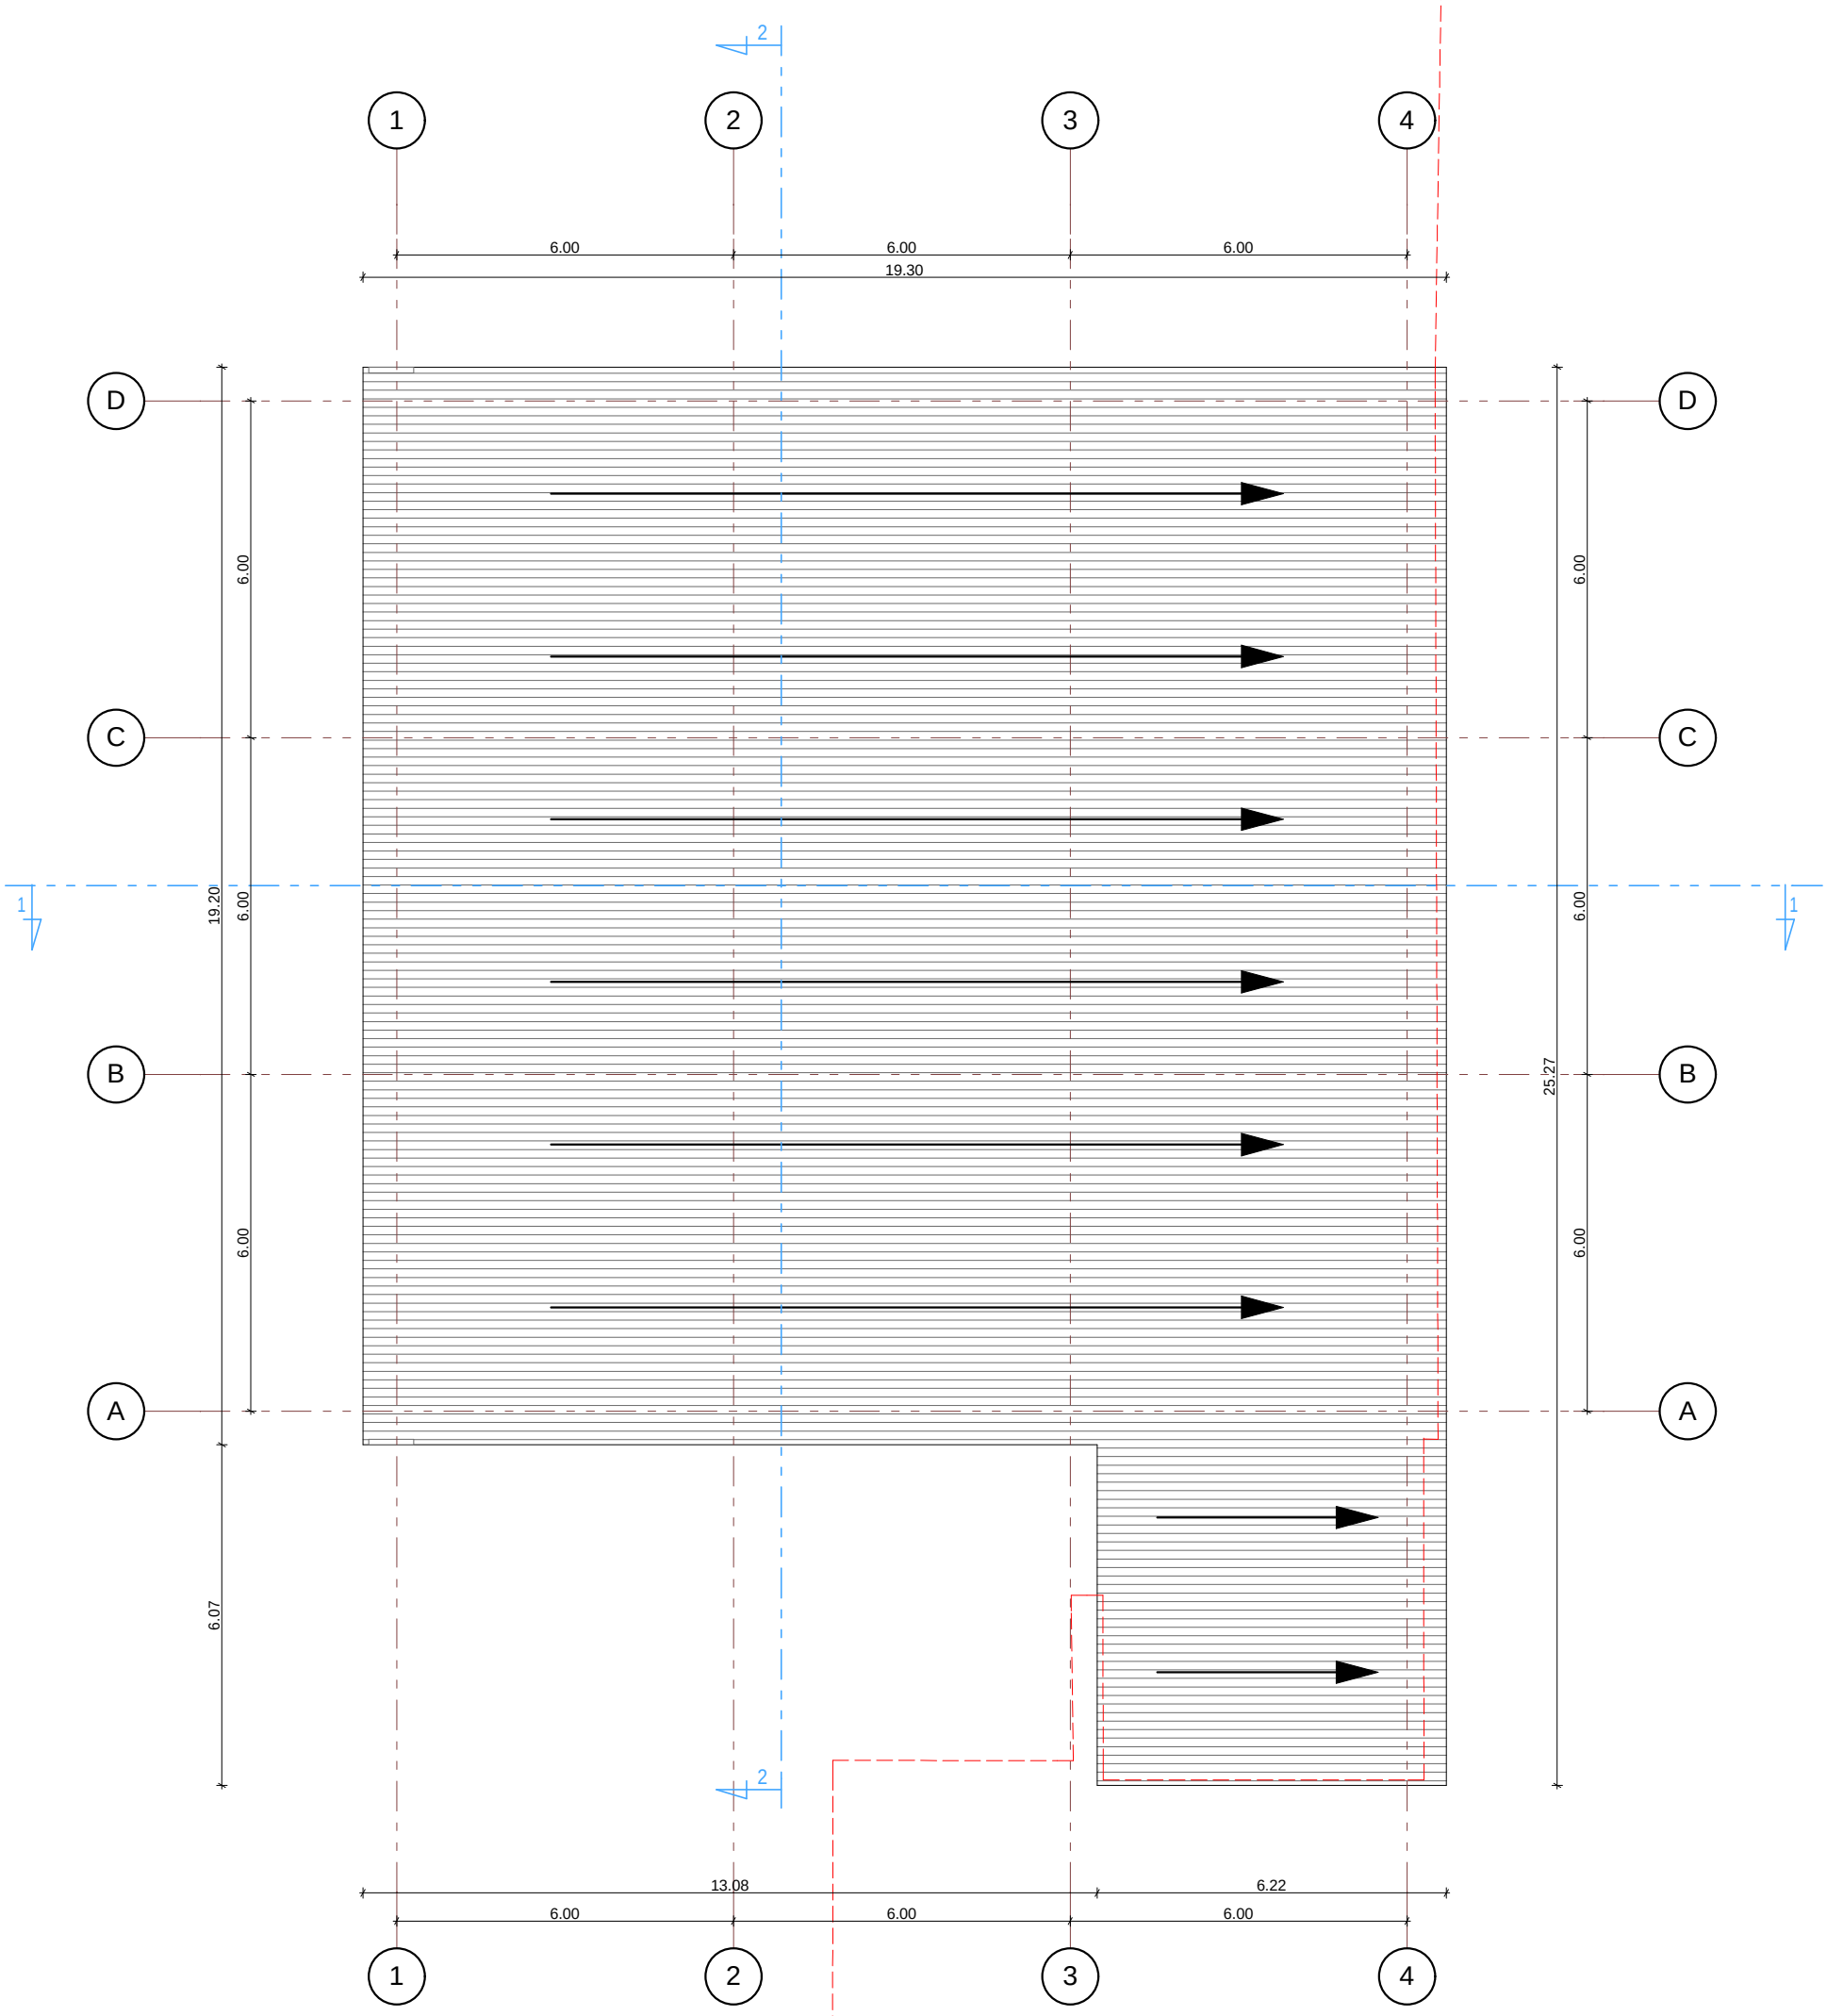

q. Tbilisi, J. Sartavas q. #14 557 54 40 80 (0790) 299 288
i/m sofio WeliZe
SOFTLINE Architecture

saproeqto saxuravis gegma		Senobis rekonstruqciis proeqti (saSualo skola)
q. Tbilisi, xizaniSvilis q. #80	direqtori	s. WeliZe
	mT.arqiteqtori	s. WeliZe
	arqiteqtori	s. xomasuriZe
.....2013w fur. gv. m. 1:100	damkveTi	marine qvriviSvili

PDF created with pdfFactory Pro trial version www.pdffactory.com