

q. Tbilisi, J. Sartavas q. #14 557 54 40 80 (0790) 299 288

i/m sofio WeliZe

SOFTLINE Architecture

arsebuli Wrili 2/2

q. Tbilisi,
xizaniSvilis q. #80

2013w | fur. | gv. | m. 1:100

Senobis rekonstruqciis proeqti (saSualo skola)

direqtori		s. WeliZe
mTarqiteqtori		s. WeliZe
arqiteqtori		s. xomasuriZe
damkveTi		marine qvriviSvili

PDF created with pdfFactory Pro trial version www.pdffactory.com



q. Tbilisi, J. Sartavas q. #14 557 54 40 80 (0790) 299 288 i/m sofio WeliZe SOFTLINE Architecture	arsebuli Wrili 1/1	Senobis rekonstruqciis proeqti (saSualo skola)
	q. Tbilisi, xizaniSvilis q. #80	direqtori — s. WeliZe mT.arqiteqtori — s. WeliZe arqiteqtori — s. xomasuriZe damkveTi — marine qvriviSvili
	.....2013w fur. gv. m. 1:100	

PDF created with pdfFactory Pro trial version www.pdffactory.com



q. Tbilisi, J. Sartavas q. #14 557 54 40 80 (0790) 299 288 i/m sofio WeliZe SOFTLINE Architecture	saproeqto Wrili 1/1 q. Tbilisi, xizaniSvilis q. #80	Senobis rekonstruqciis proeqti (saSualo skola)
		direqtori — s. WeliZe
		mT.arqiteqtori — s. WeliZe
		arqiteqtori — s. xomasuriZe
	2013w fur. gv. m. 1:100	damkveTi — marine qvriviSvili

PDF created with pdfFactory Pro trial version www.pdffactory.com

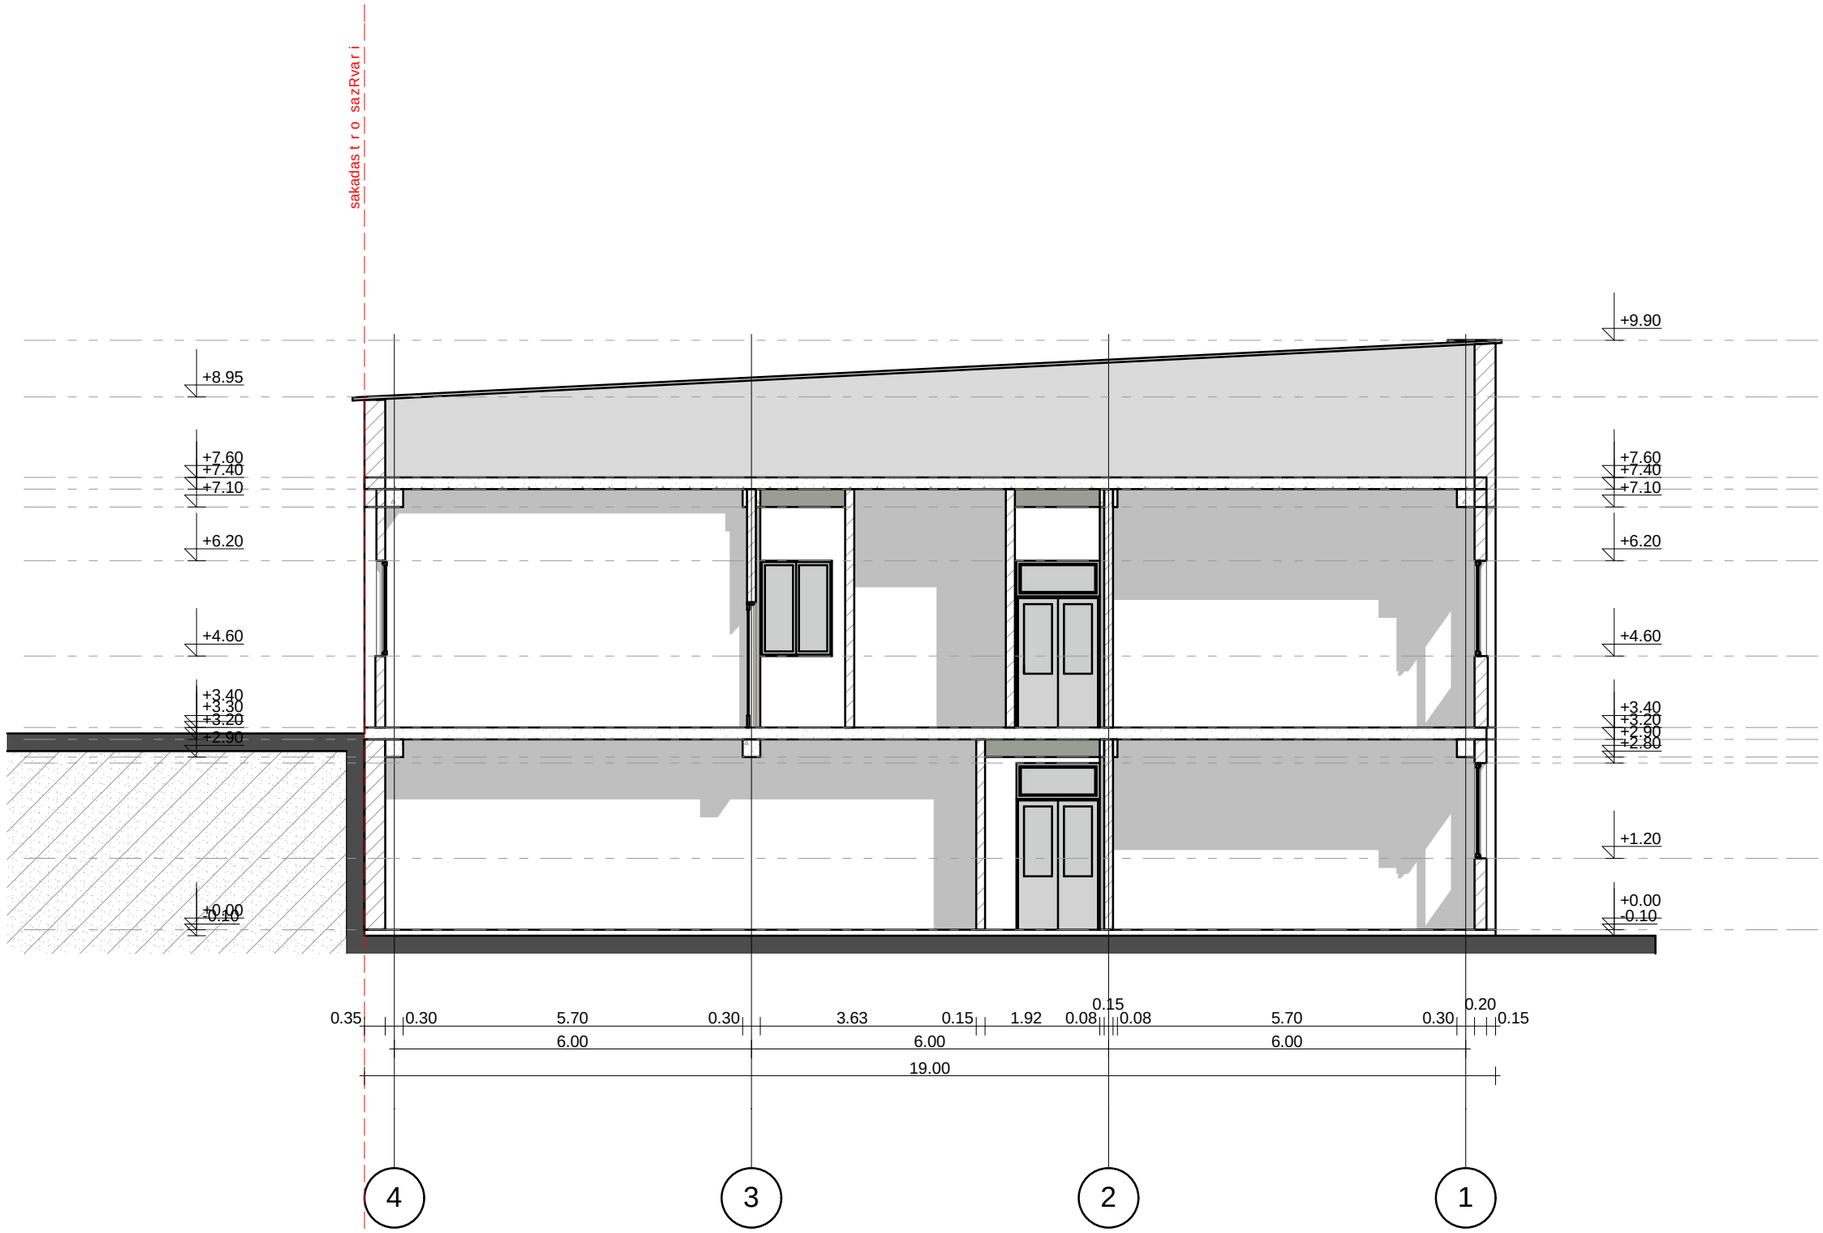

q. Tbilisi, J. Sartavas q. #14 557 54 40 80 (0790) 299 288 i/m sofio WeliZe SOFTLINE Architecture	saproeqto Wrili 2/2 q. Tbilisi, xizaniSvilis q. #80 .....2013w fur. gv. m. 1:100	Senobis rekonstruqciis proeqti (saSualo skola) direqtori s. WeliZe mTarqiteqtori s. WeliZe arqiteqtori s. xomasuriZe damkveTi marine qvriviSvili

PDF created with pdfFactory Pro trial version www.pdffactory.com