საქართველო

ქ. თბილისი, დიდი ლილო 3500. კვ.მ. სასოფლო-სამეურნეობის დანიშნულების ს/კ 81.08.16.810. მიწის ნაკვეთის ტოპოგრაფიული

გეგმა

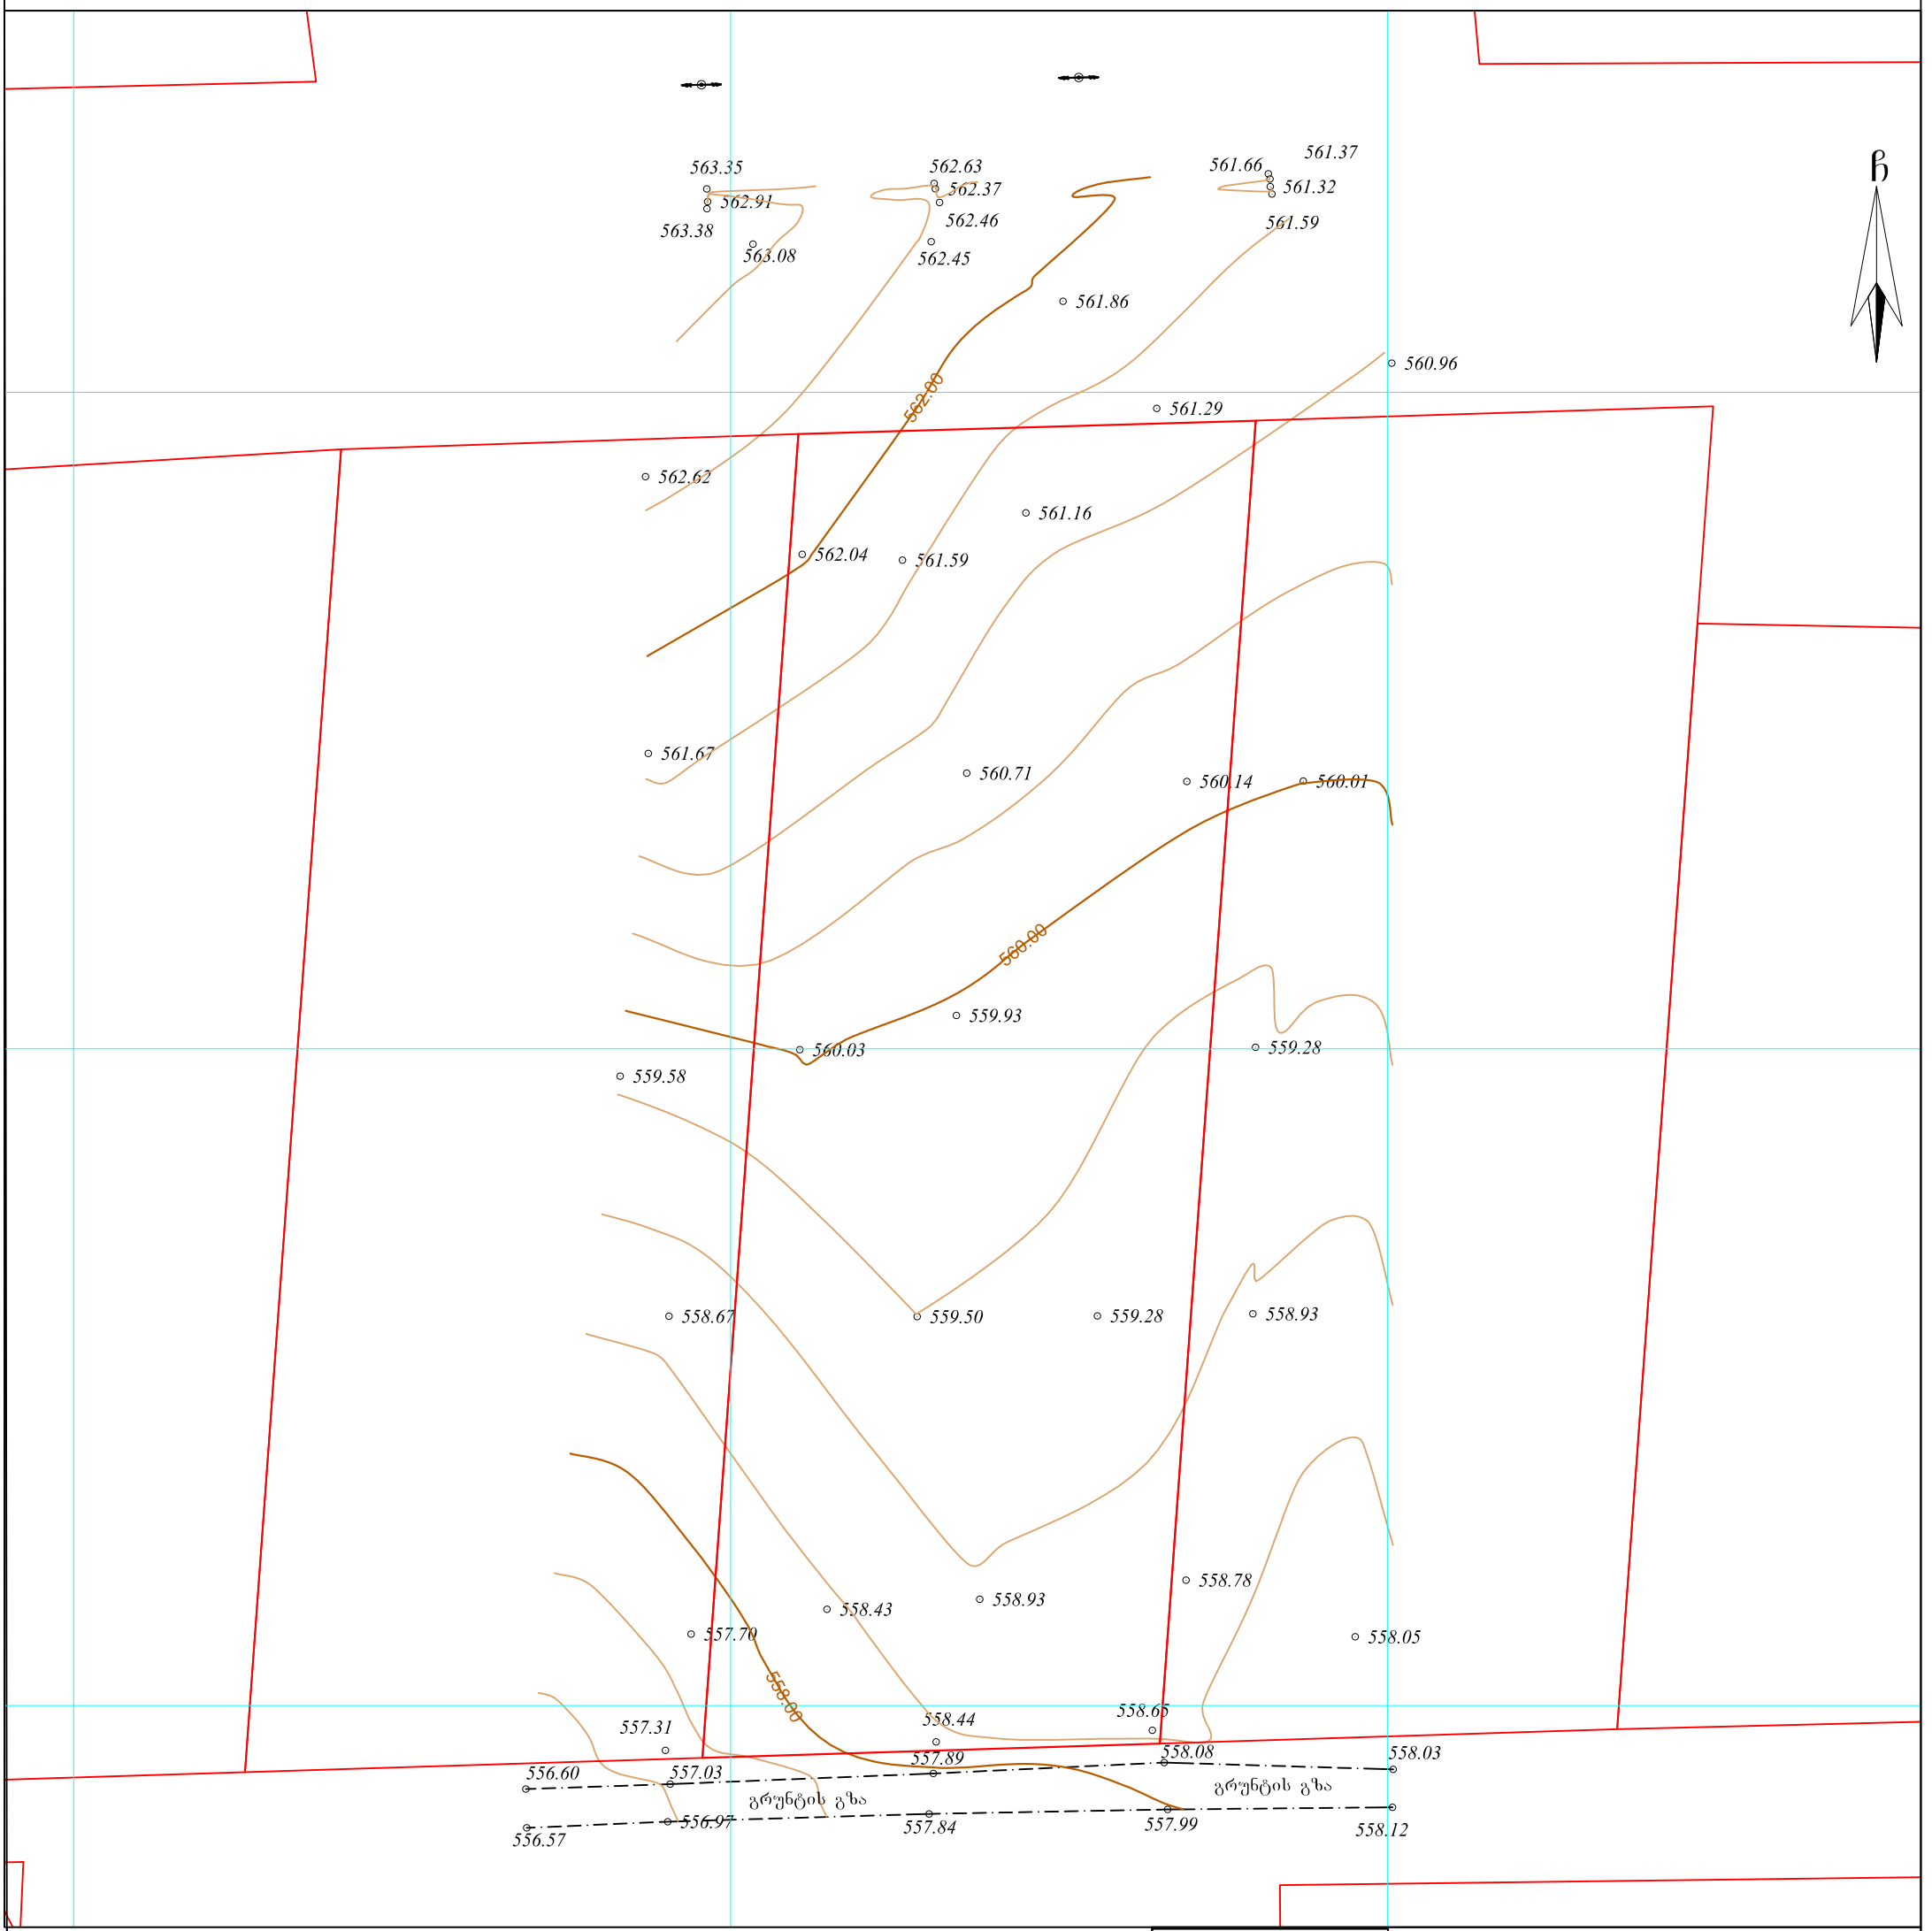

პირობითი აღნიშვნები

WGS 1984 -ის კოორდინატთა სისტემის UTM პროექცია

ძს	საცხ. შენობა		ბორდიული		ჭიშკარი
ძა	არასაცხ. შენობა		ხის ღობე		ბეტონი
	ფარდული		ღობე		წყალგაყვანილობა
	მშენებარე შენობა		ქვის კედელი	წ	გაზი
	სატრანსფორ. ჯიხური		კედელი	გ	კანალიზაცია
	ხეები		ფლატე	კ	სანაღვრე
	გარე განათება		რკინიგზა	სან	კავშირგაბმულობა
			სამეთვალყურეო ჭები	კბ	ელ. ქსელები
			ელ. გადამცემი ხაზი	ოგ	გაობობა

შენიშვნა: 1) ——— რეგისტრირებული მიწის ნაკვეთის საკადასტრო საზღვარი

2) მიწის სამუშაოების შესრულებისას შეატყობინეთ კომუნიკაციის წარმომადგენლებს

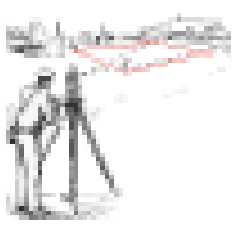

შპს "სიონი"
/ ; 400230772

ელ. ფოსტა; ltd.sioni.group@gmail.com

ტელ.: 555-00-57-73

დირექტორი:		ლ. ცუნდენი
აზომა:		ლ. ცუნდენი
დახაზა:		ლ. ცუნდენი
დამკვეთი:		ჟპს. "ბიმასი"
მაშტაბი: 1:500		02.07.2021 წ.

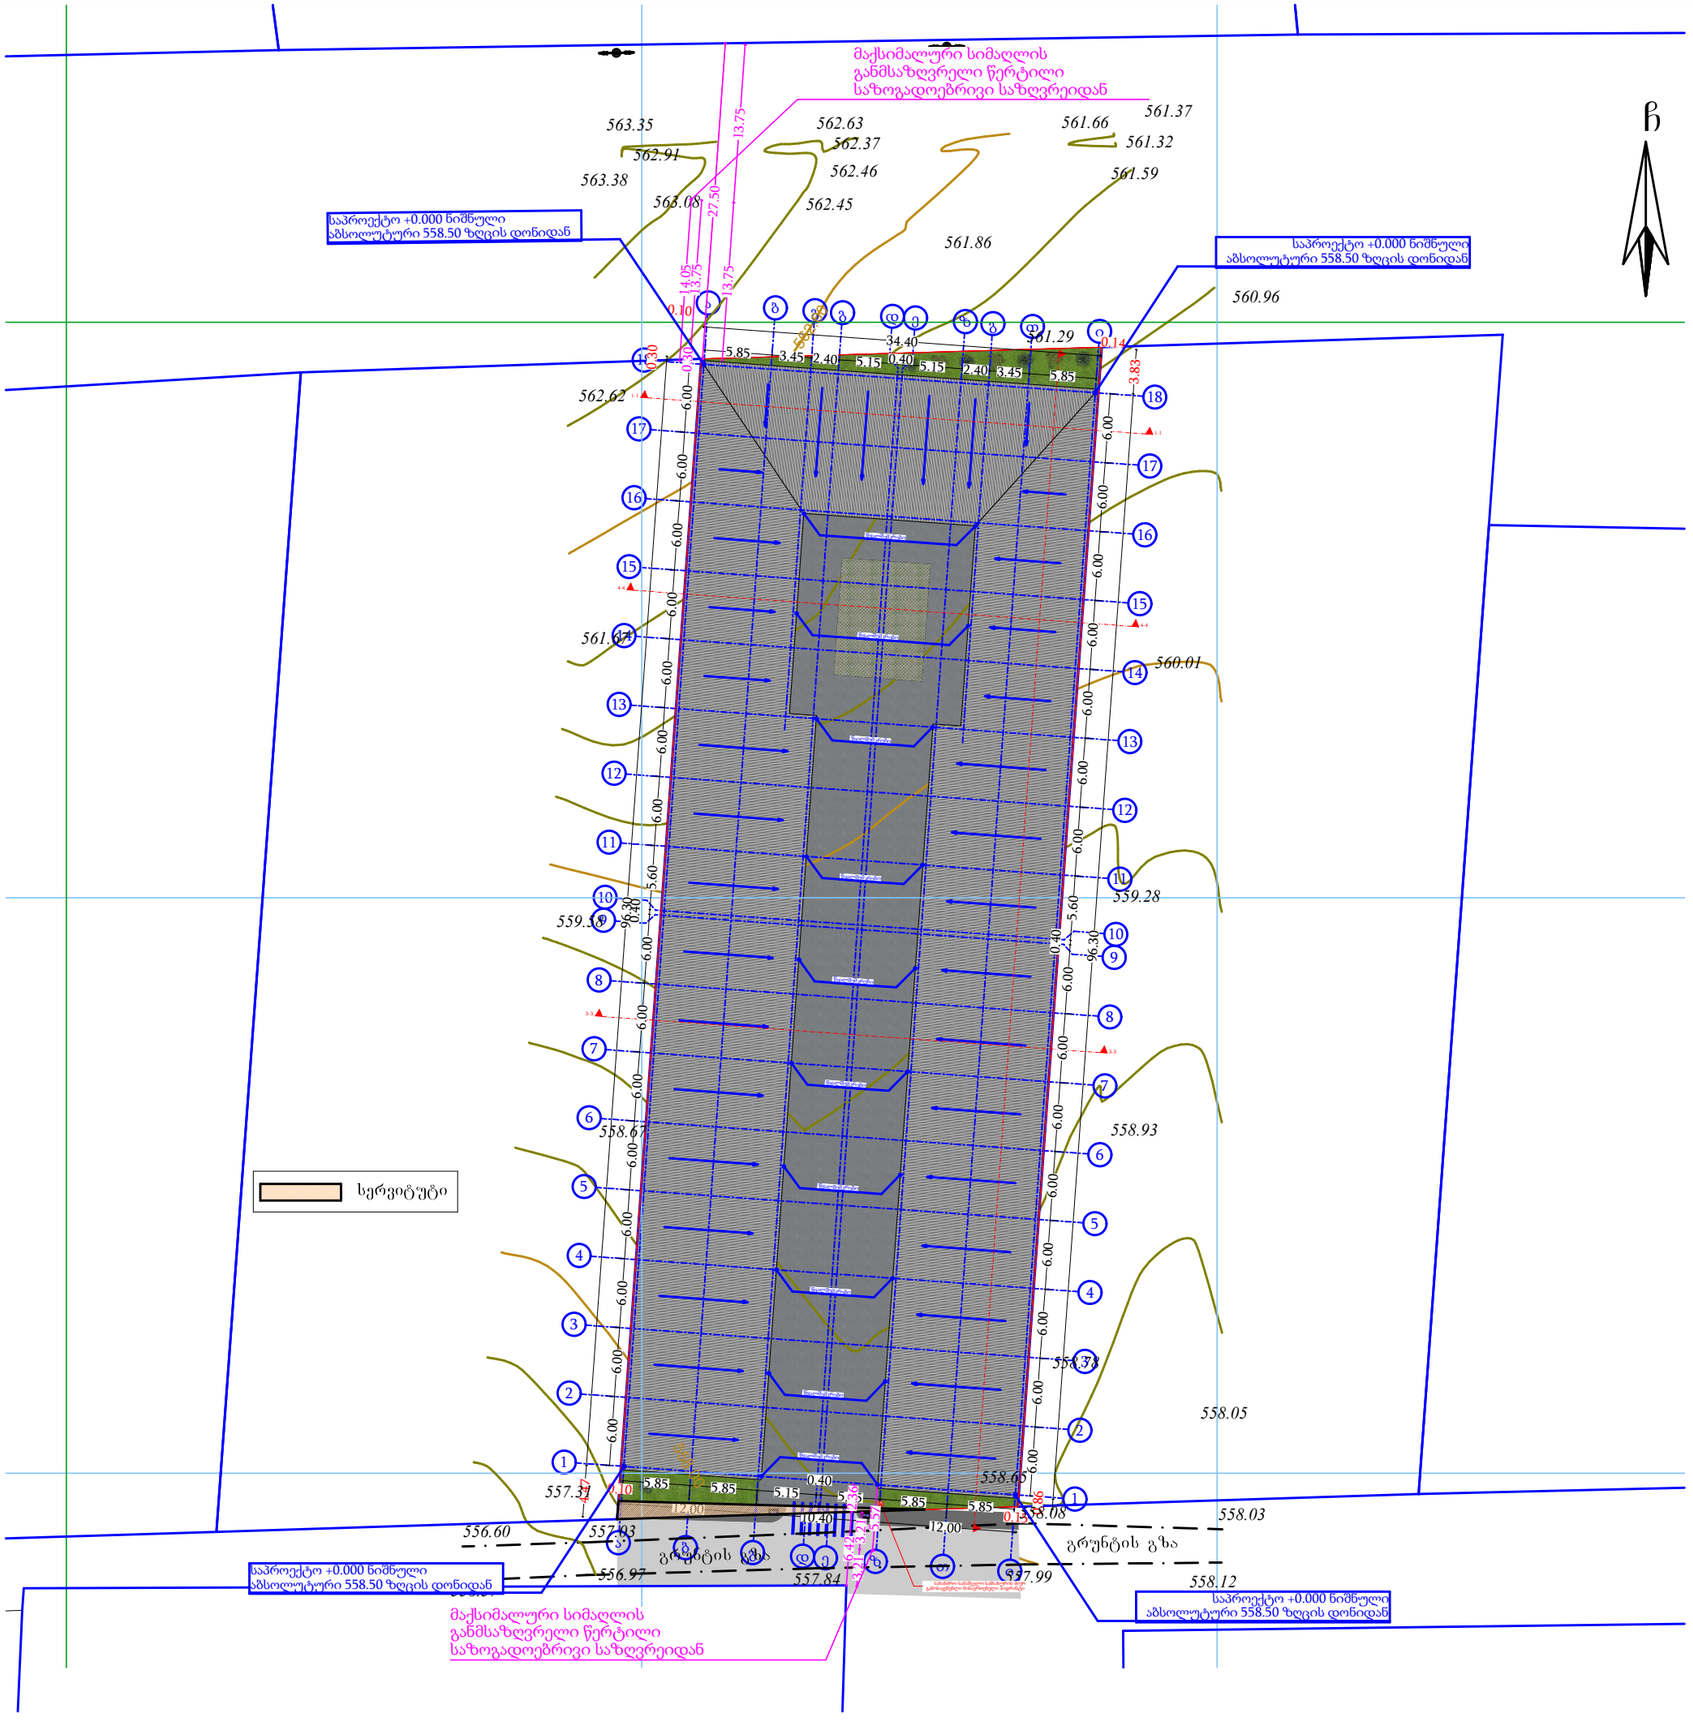

თარიღი	21.09.2023
დამკვეთი:	
შ.პ.ს. "ბიმასი"	
შემსრულებელი:	
შ.პ.ს. "პაულონია +"	

პირობითი აღნიშვნები

- ღერძის ხაზი
- საცდელტრო საზღვარი
- ჭრილის ხაზი
- ბლოკის კედელი
- ბლოკის კედელი (ნიშნების გამოყოფა)
- გაძლიერებული ხტრონის კედელი-სვეტი
- გაათხრა-კონდიციონირების ადგილი
- გასასვლელამდე მისასვლელი მანძილი
- გასასვლელებს შორის საცდელი მანძილი

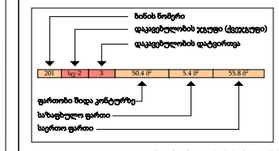

- კედლის ექსპლუატაცია (ერთ სათიანი)
- კედლის ექსპლუატაცია (ორ სათიანი)
- სადარბაზო
- ჭიშკარი
- შენაგე სადარბაზო
- ცხაური ტიპის მოპირკეთება (ალმოლი)

ჩ

ჩრდილოეთის აღნიშვნა

სიმბოლოს სახელწოდება

	აგარისაშენები
	სახანძრო მილსადგარი
	სახანძრო მისაერთებელი
	სახანძრო განყოფილებასთან კავშირის სისტემა
	საგანგებო ხმოვანი განკაშის საკომუნიკაციო სისტემა
	ხელის ცეცხლმაქრი
	სახანძრო-სამაშველო სამსახურის მიერ გამოსაყენებელი მისაერთებელი ჰიდრანტი
	კვამლის ავტომატური აღმომჩენი
	კვამლზე მორეაგირე მატენებელი
	ავარიული განათება
	საევარიო განათება
	სახანძრო სიგნალიზაცია
	გასასვლელი

შენიშვნა

1. შენობის მონოლითური სეკციის და კედლის რაოდენობა, კონფიგურაცია და ზომა შეიძლება შეიცვალოს შენობის კამარტების და ფილების უკეთესად კონსტრუქციის მიღწევის მიზნით.
2. პროექტში ნაჩვენები რკინაბეტონის კონფიგურაცია შეიძლება შეიცვალოს მცირედით.
3. შენობის ჯარა და მიდა კონტურის საყრდენების ზომა და რაოდენობა შეიძლება შეიცვალოს მცირედით.
4. ვიბრაციების, ჯარისა და სხვა დინამიური მოძრავი ფრიფრის მოქმედებები და რაოდენობა შეიძლება იყოს სხვადასხვა, მესაბამისად შეიძლება შეიცვალოს პროექტის ხასვე

პროექტის დასახელება	
საწყობი	
მისამართი	
ქ. თბილისი, დიდი ლილო, ს/კ 81.08.16.810	
ნახაზის დასახელება	
გენგეგმა	

თანამდებობა	ხელმოწერა	გვარი
დირექტორი		ლ. ხავთასი
არქიტექტორი		ი. ხავთასი
დამუშავა		დ. მუნჯიშვილი
კონსტრუქტორი		ჯ. ცომაია

მასშტაბი	1:500
სტადია	პროექტი