# სიმაღლის განსაზღვრის სქემა

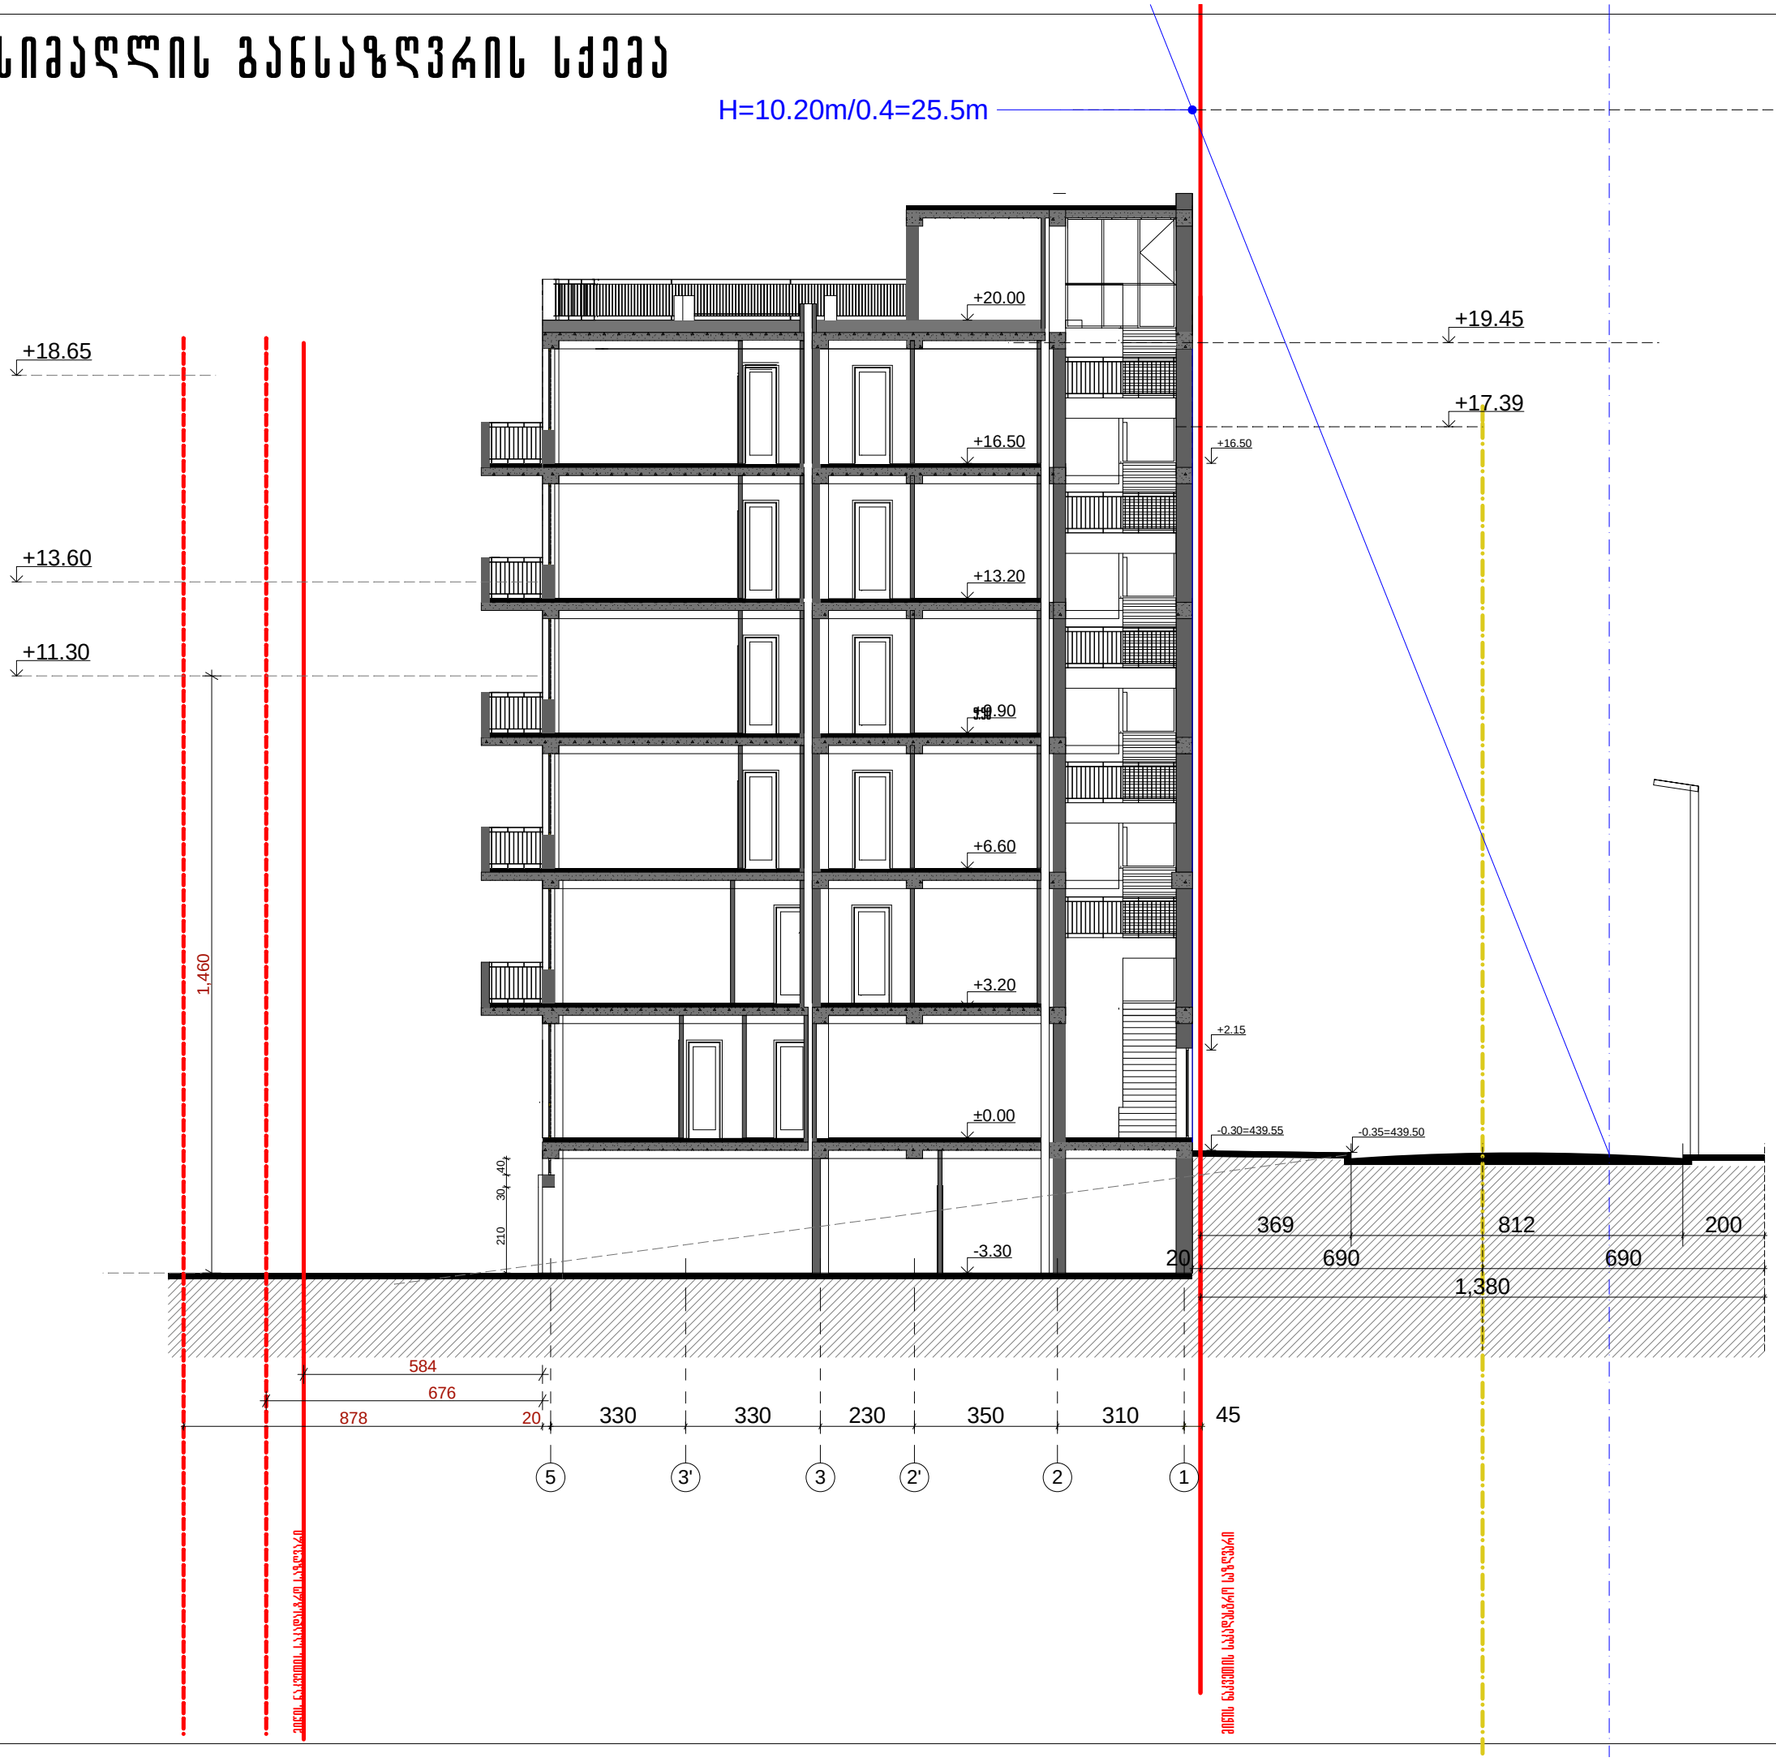


ფორმატი -3

ვინის ნაკვეთის საპროექტო საზღვარი

შენიშვნა

შპს „ვარკეთილაური„

მრავალფუნქციური შენობა

ქ.თბილისში, ფანასკერტის ვარკეთილი-3, III მკ-ნი 301 კორპუსის მიმდებარედ, ნაკვეთის 26014

| თანამდებობა | გვარი | ხელმოწერა | თარიღი |
|---|---|---|---|
| დირექტორი | ნ.ჭელიძე-ლეკ | | |
| არქიტექტორი | ლ. ჭოხელი | | |
| | ს. ჯელიაშვილი | | |
| კონსტრუქტორი | ა.ბეგლარიშვილი | | |

სიმაღლის განსაზღვრის სქემა: ჭრილი 2-2

მასშტაბი 1:150

სტადია: პროექტი

ფურცელი: 10

ფურცლების რაოდენობა: 14