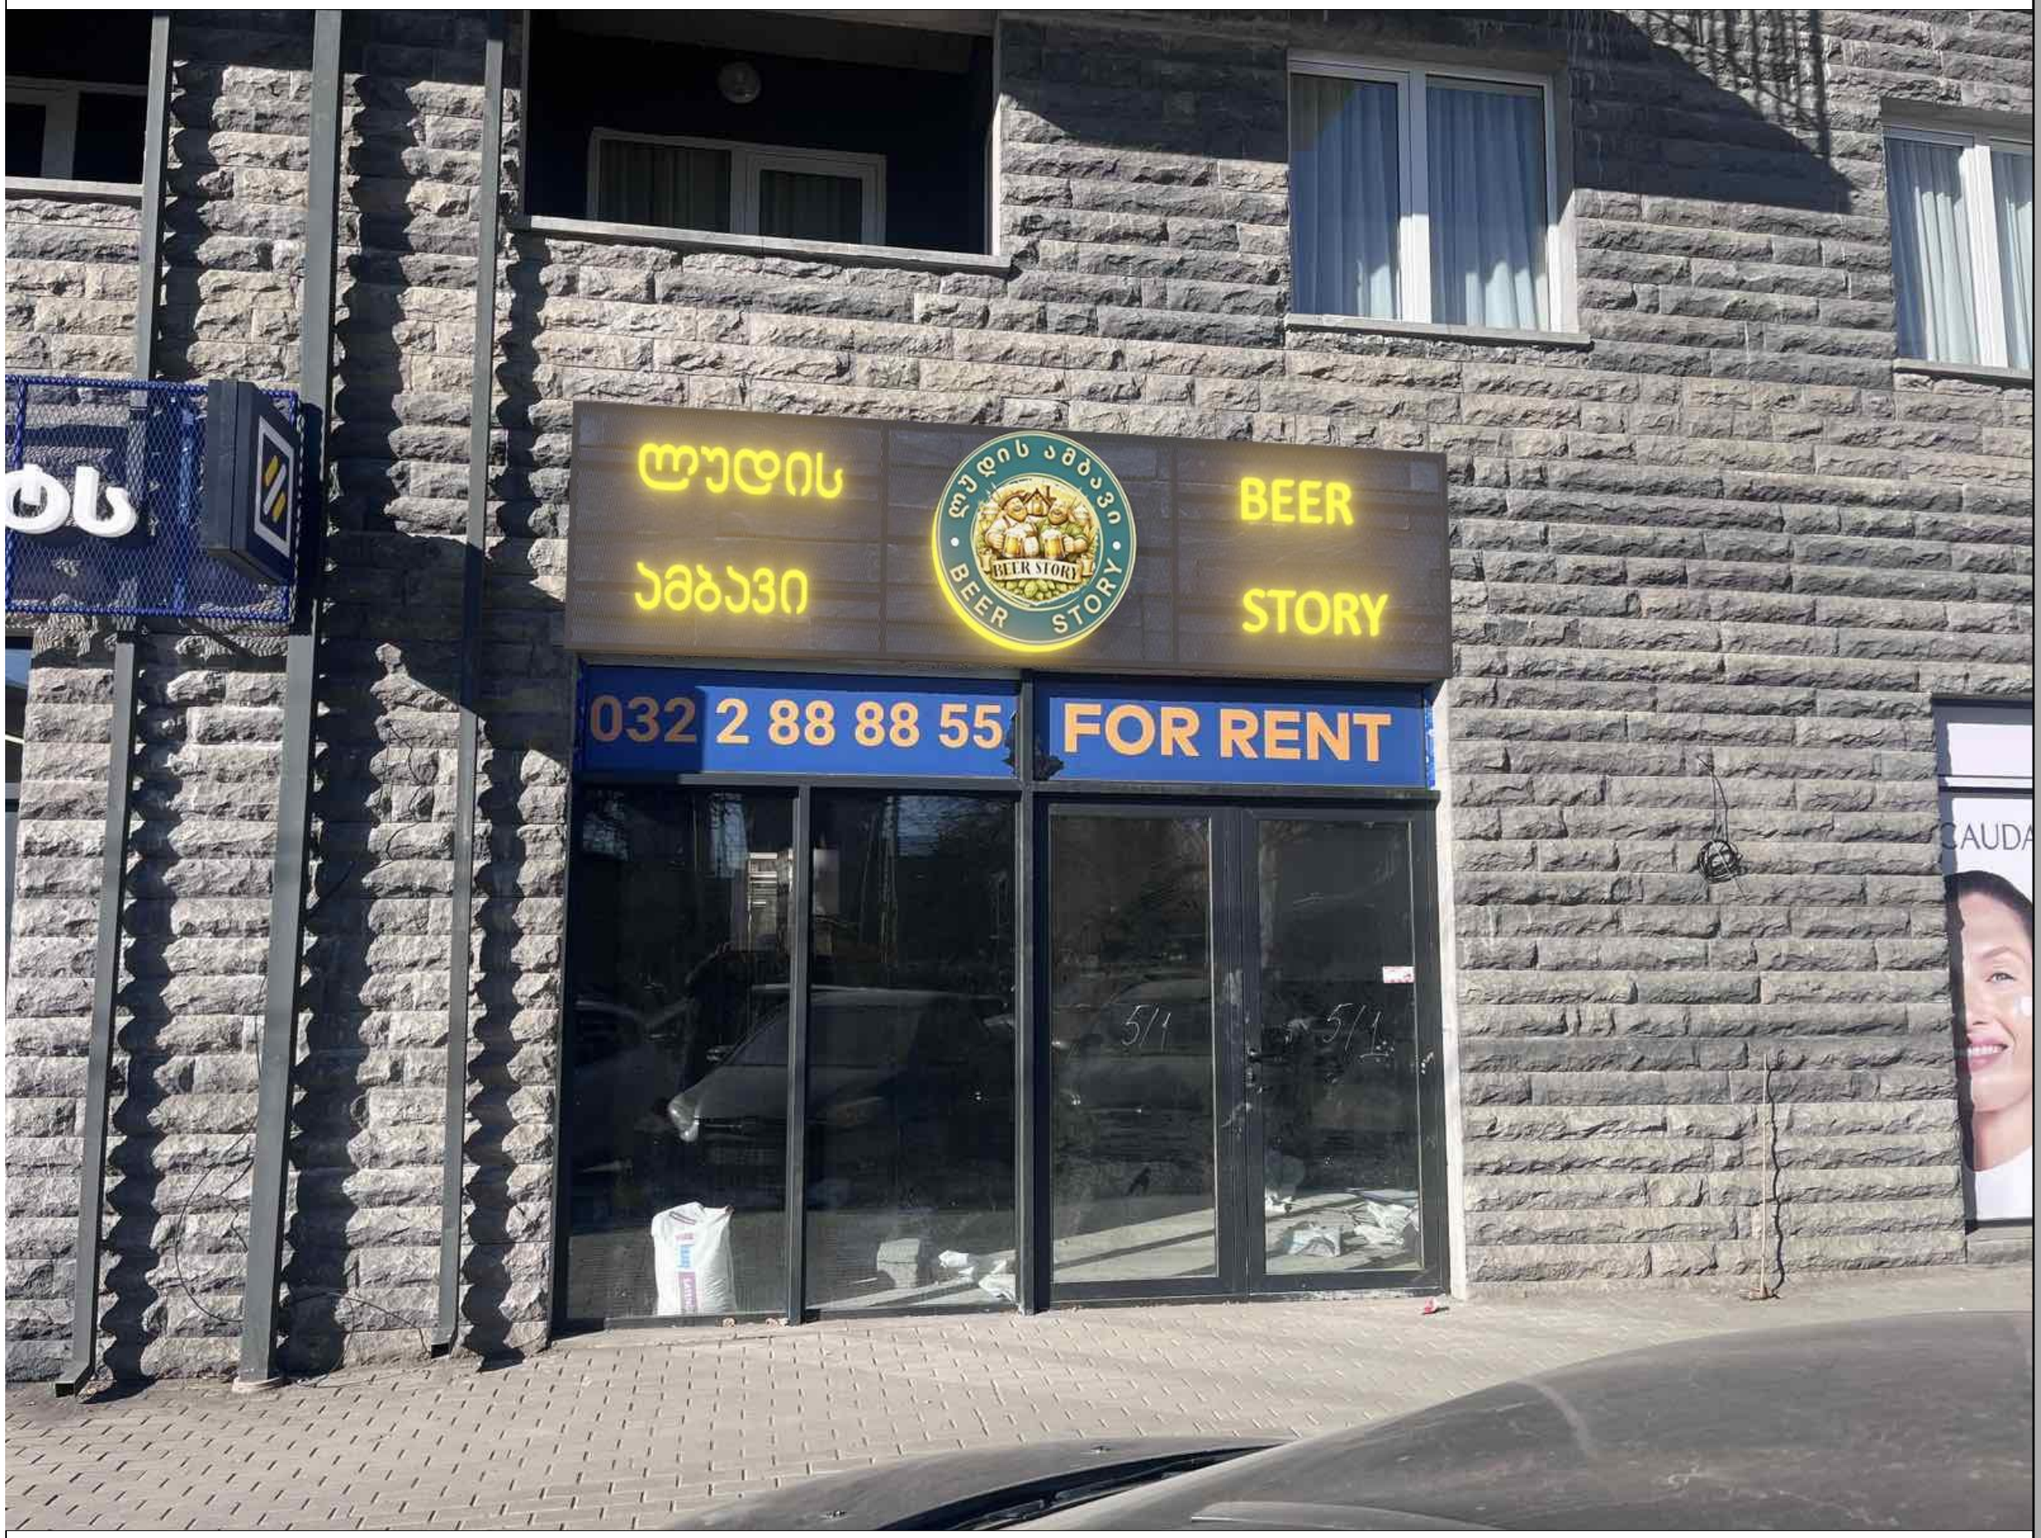


ნახაზის დასახელება:

ფოტო-მონტაჟი

ექვლიკაცია:

მანათობელი სივრცული ასოები

ორგმაინის მნათი ყუთი

მილკვადრატის კონსტრუქცია - გადაკრული მეტალის ბადით

მისამართი:

ქ.თბილისი,

მოსკოვის გამზირი №13, კორპუსი №13

ექსვლიკაცია:


ფასადის ფართობი: 24.1 კვ/მ

სარეკლამო აბრას ფართობი: 3.2 კვ/მ

სარეკლამო აბრას ფართობი არ აღემატება ფასადის ფართობის 20.0 %-ს

შენიშვნა:

ზომები მოცემულია სანტიმეტრებში

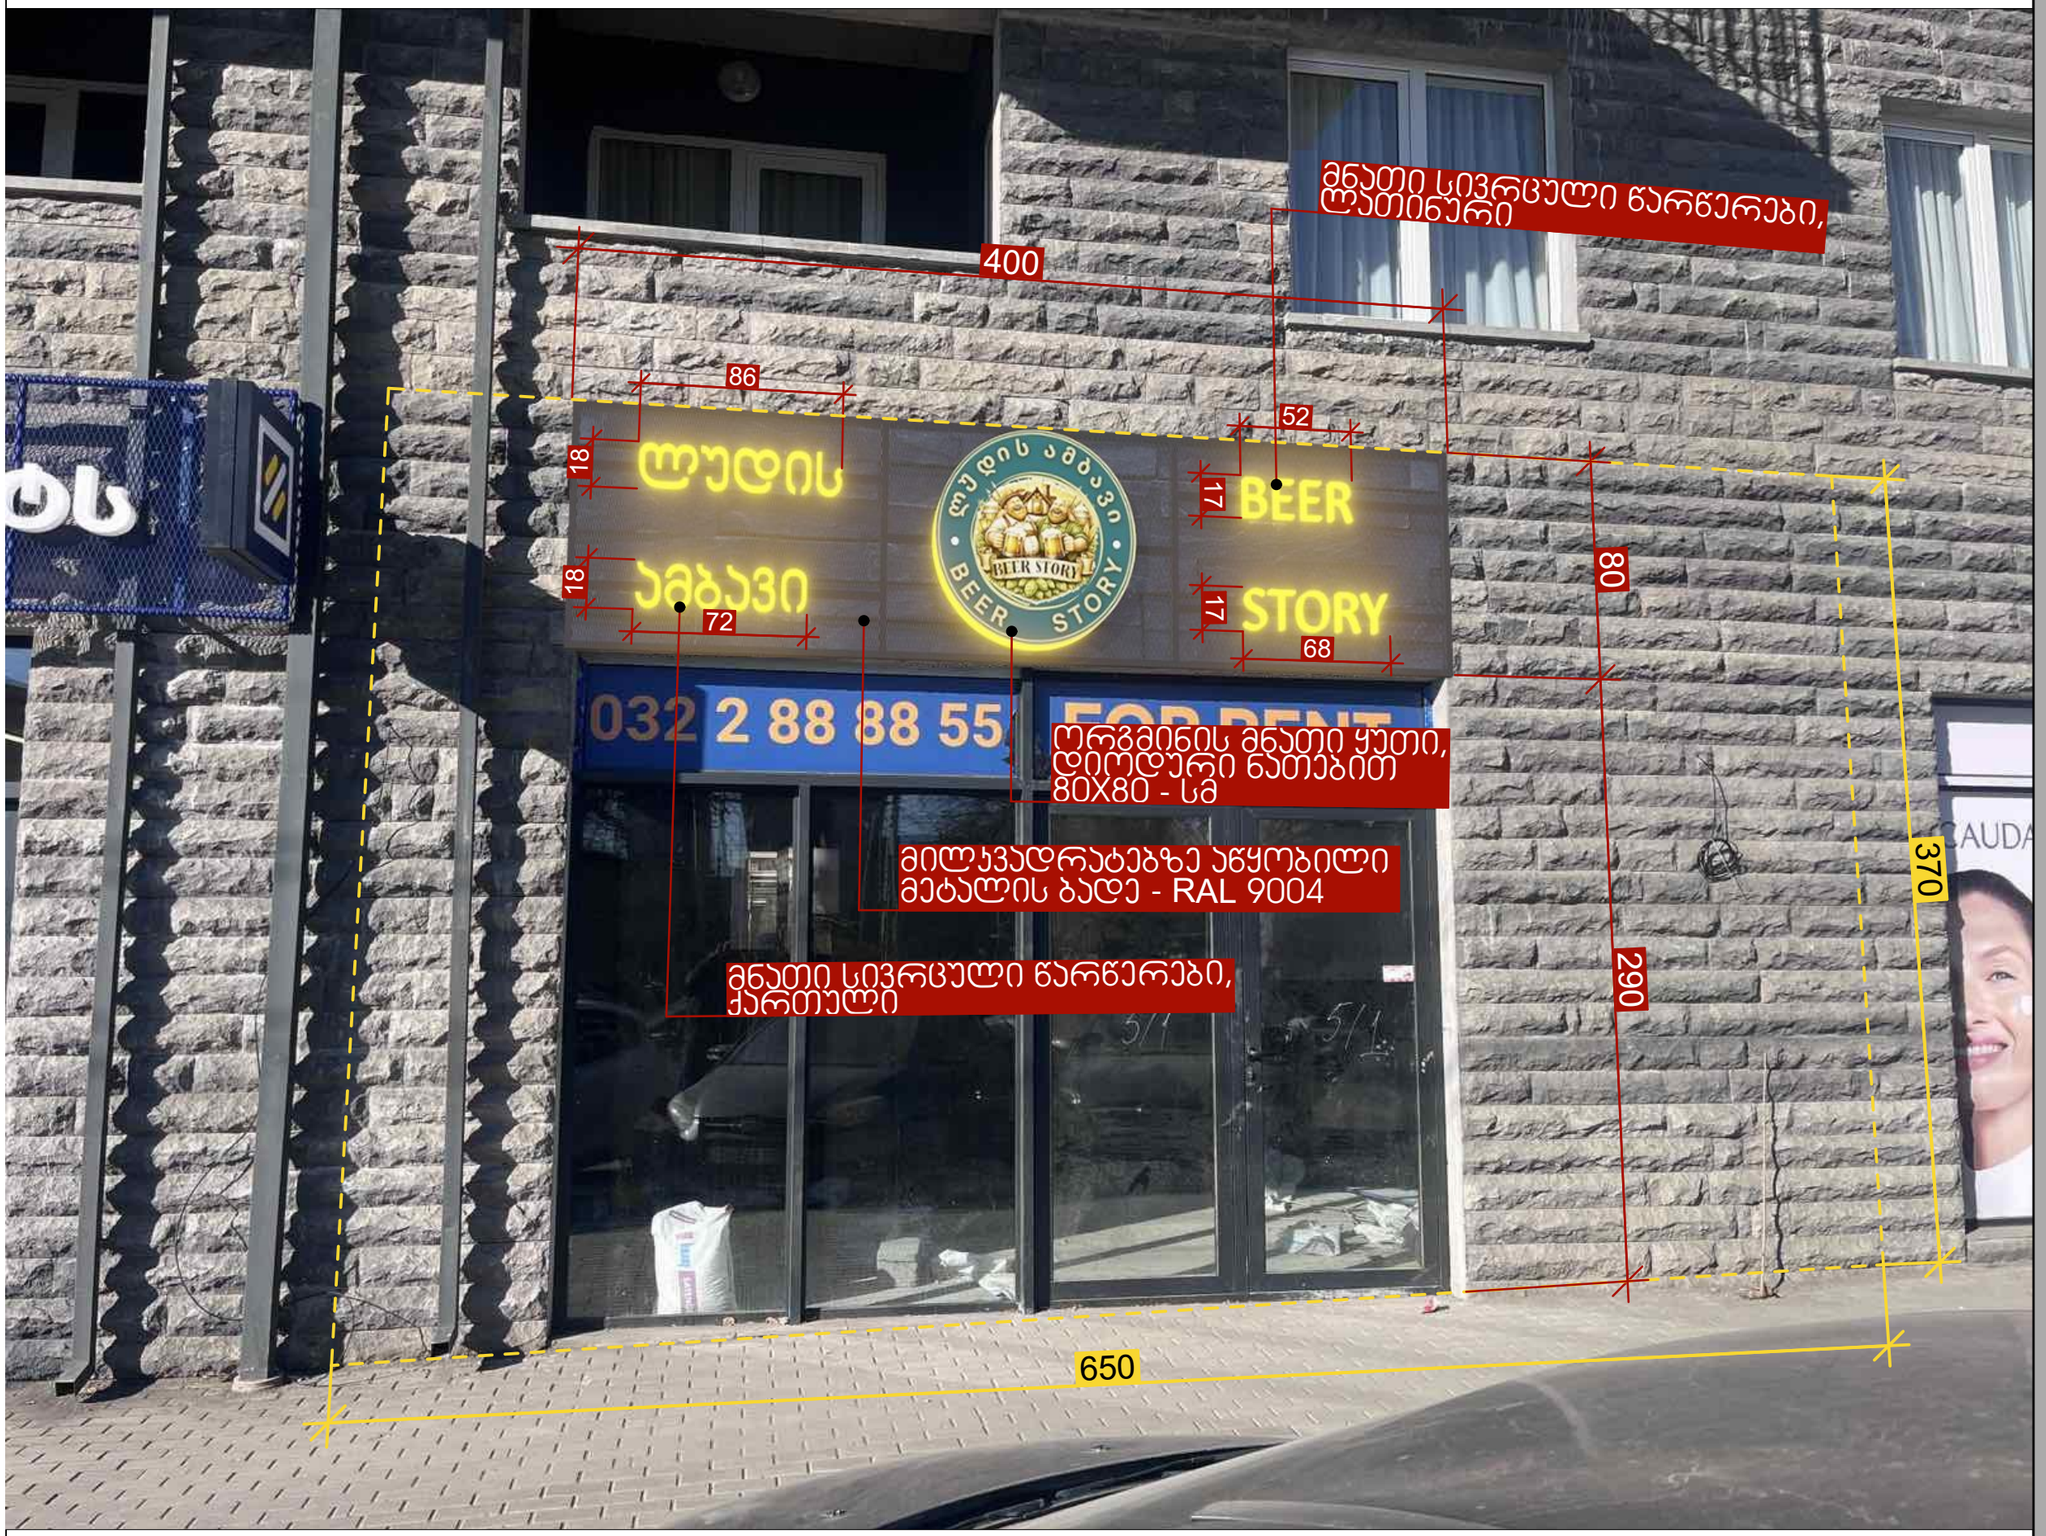

ნახაზის დასახელება:

ფოტო-მონტაჟი

ექვლიკაცია:

მანათობელი სივრცული ასოები

ორგმინის მწვანი ყუთი

მილკვადრატის კონსტრუქცია - გადაკრული მეტალის ბადით

მისამართი:

ქ.თბილისი,

მოსკოვის გამზირი №13, კორპუსი №13

ექსპლიკაცია:

ფასადის ფართობი: 24.1 კვ/მ

სარეკლამო აბრას ფართობი: 3.2 კვ/მ

სარეკლამო აბრას ფართობი არ აღემატება ფასადის ფართობის 20.0 %-ს


შენიშვნა:

ზომები მოცემულია სანტიმეტრებში

საკადასტრო გეგმა

საჯარო რეესტრის ეროვნული სააგენტო

საკადასტრო კოდი:	01.17.12.003.264	ნაკვეთის დანიშნულება:	არასასოფლო სამეურნეო
განცხადების ნომერი:	882025809714	ფართობი:	1677 კვ.მ (WGS 84 / UTM zone 38N)
მომზადების თარიღი:	17/07/2025		

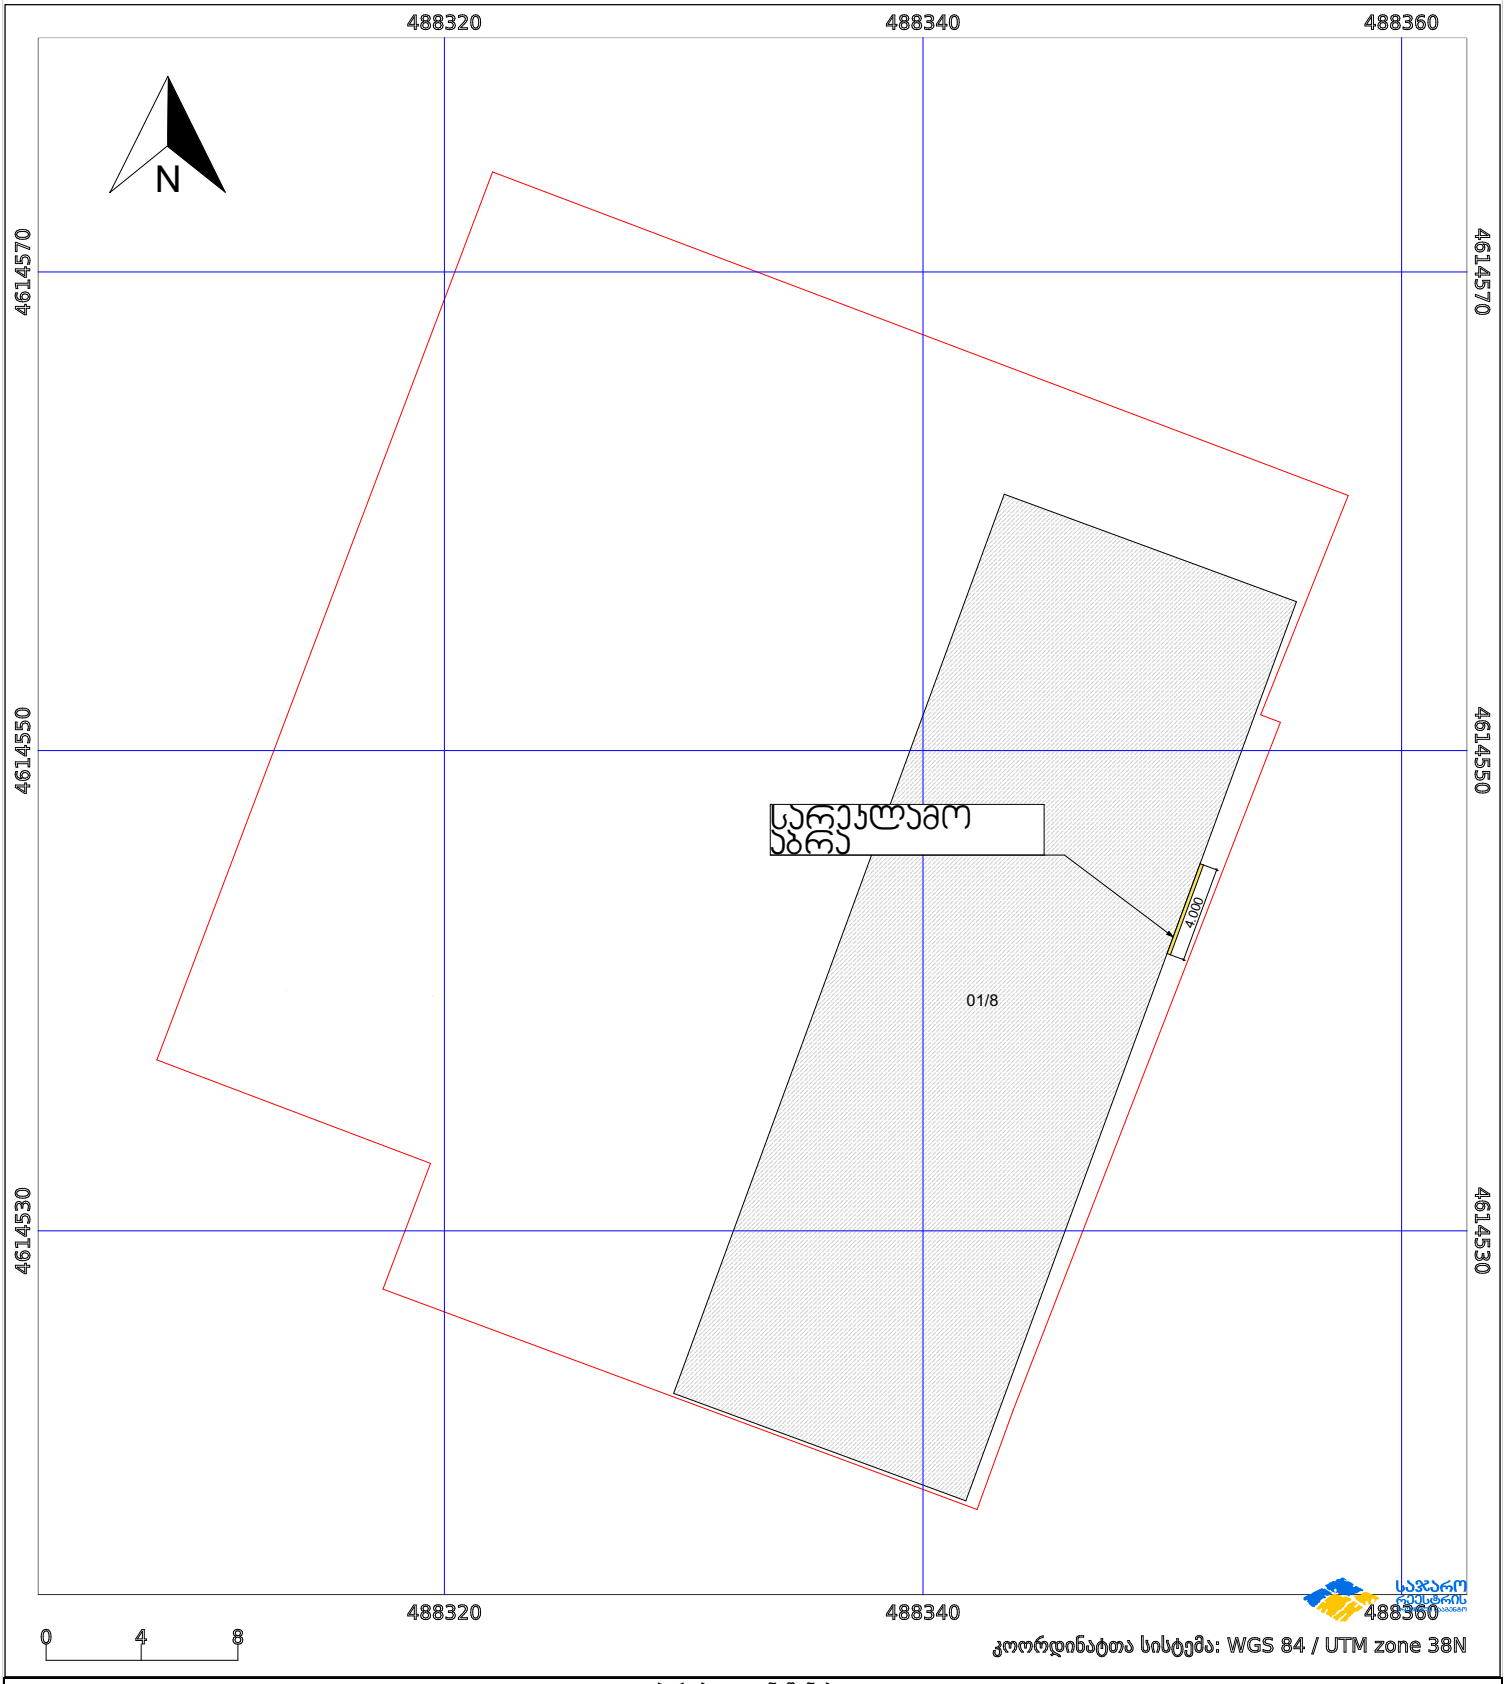


პირობითი აღნიშვნები:

ნაკვეთის საზღვარი	მშენებარე ნაგებობა	02/4	აშენებული ნაგებობა		მიწისქვეშა ნაგებობა
ხაზობრივი ნაგებობა	ტყის ფონდი		ვალდებულება		ქარსაფარი ზოლი

საკადასტრო გეგმა

საჯარო რეესტრის ეროვნული სააგენტო

საკადასტრო კოდი:	01.17.12.003.264	ნაკვეთის დანიშნულება:	არასასოფლო სამეურნეო
განცხადების ნომერი:	882025809714	ფართობი:	1677 კვ.მ (WGS 84 / UTM zone 38N)
მომზადების თარიღი:	17/07/2025		

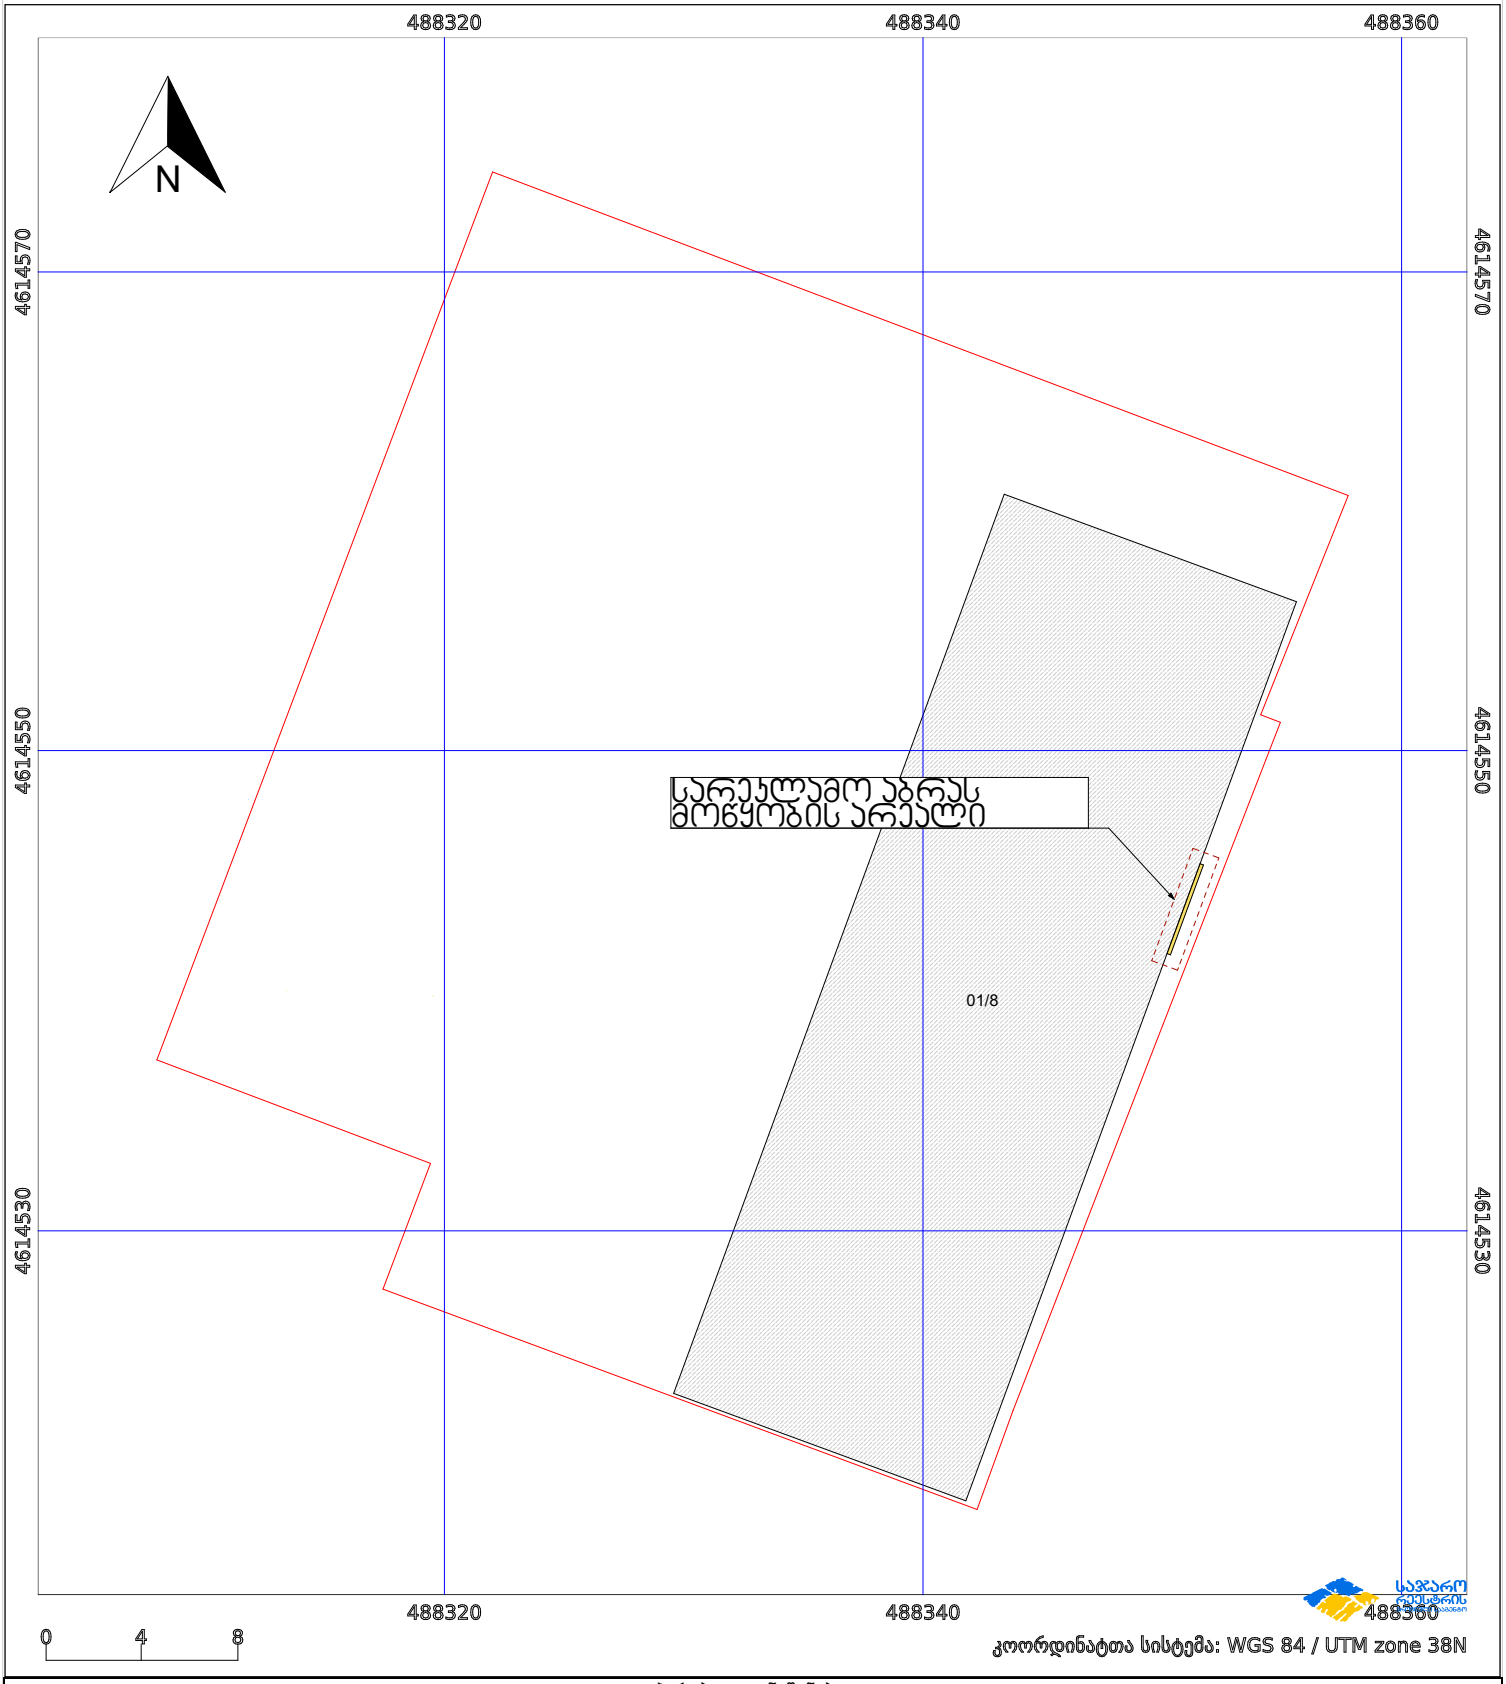

პირობითი აღნიშვნები:

	ნაკვეთის საზღვარი		მშენებარე ნაგებობა	02/4	აშენებული ნაგებობა		მიწისქვეშა ნაგებობა
	ხაზობრივი ნაგებობა		ტყის ფონდი		ვალდებულება		ქარსაფარი ზოლი