მიწის ნაკვეთის ტოპოგრაფიული აზომვითი ნახაზი

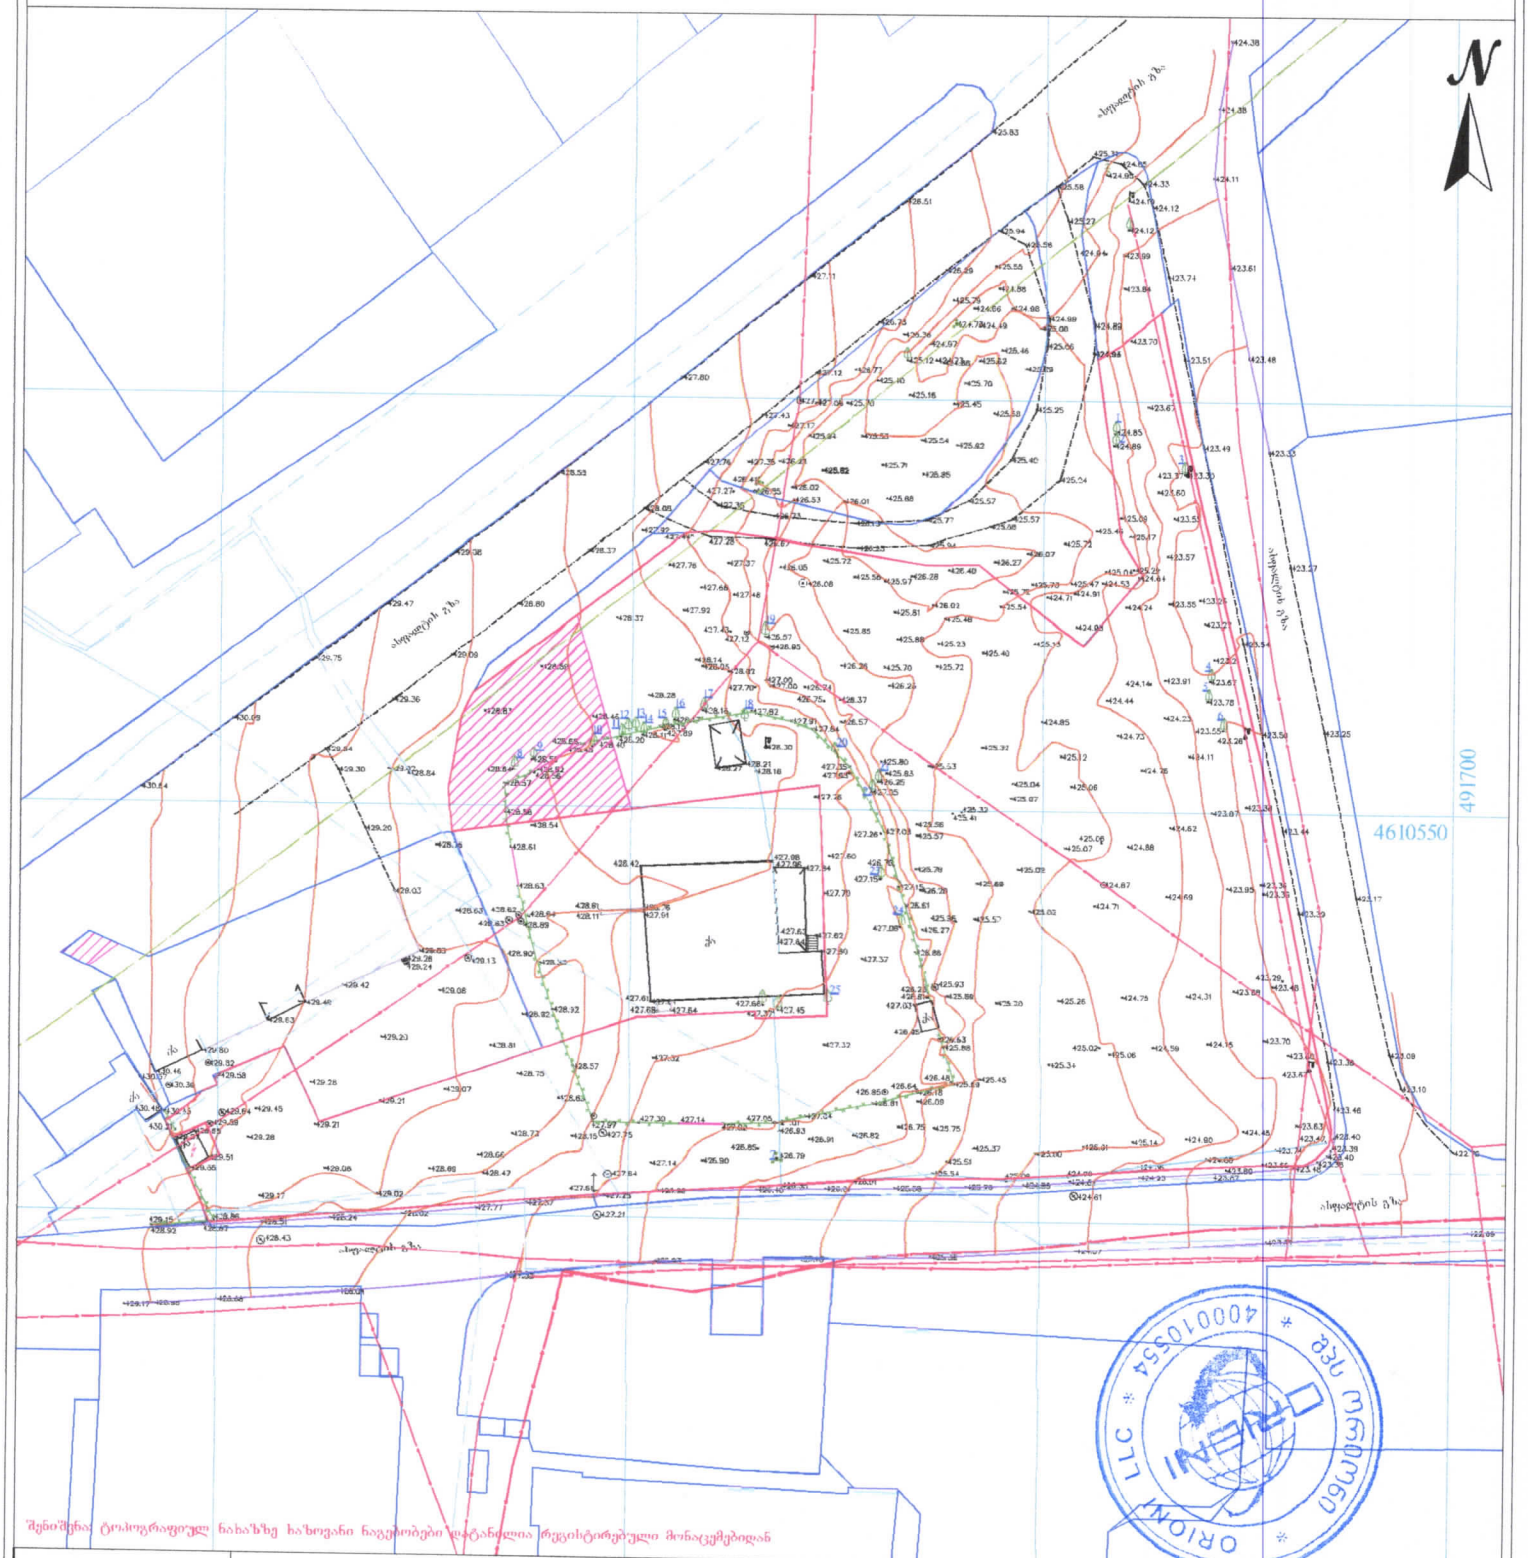

შენიშვნა: ტოპოგრაფიულ ნახაზზე ხაზოვანი ნაგებობები დატანილია რეესტრირებული მონაცემებიდან

პირობითი აღნიშვნები	შენიშვნა: მიწის სამუშაოები შეათანხმეთ შესაბამის კომუნიკაციის წარმომადგენლებთან	პროექცია UTM 38N საკოორდინატო ხაზებია WGS 84	შპს„ორიონი"	Ltd"orioni"
მიწისქვეშა კომუნიკაციები	ნაკვეთის საზღვარი შენობა არკა ფარდული კიბე ფოთლოვანი ხე წიწვოვანი ხე ხეხილის ხე პალმა	ბუჩქი გაზონი სამეთვალყურეო ჭები ძეგლი შადრევანი ონკანი წყარო ან ჭა ბენზინგასამართი სადგური მაღალი ძაბვის გაყვანილობა	ცოცხალი ღობე ხეების რიგი ტრანსფორმატორი რადიო ან ტელე ანძა ლამპიონები ელექტრო ბოძი რკინაგზა იზოპიფსი მთავარი იზოპიფსი	ღობე ბორდიური ბეტონი ქვაფენილი საყრდენი კედელი ბილიკი გზის კონტური ფლატე წყლის კონტური
კანალიზაცია დენის კაბელი გაზის მილი წყლის მილი კავშირგაბმულობა				

მ. ცინცაძე	დირექტორი	
ზ. ცინცაძე	კომპ. უზრუნველყოფა	
	მისამართი	ქალაქი თბილისი, რაიონი კრწანისი, ს/კ 01.18.13.010.053
03.02.2025	მაშტაბი 1:500	

გენგეგმა
მ 1:500

სილქნეტი 01.00.324

A BLOKI

+60.20=487.80

B BLOKI

C BLOKI

D BLOKI

01.01.881

01.01.834

01.02.327

01.00.324

01.00.105

01.04.821

ასფალტის გზა

ქ

16.923

ელექტ. ლერწამი

თელასი 01.04.821

თელასი 01.01.881

წყლის მილი არსებული გადასატანი

მავთი 01.02.327

წყლის მილი საპროექტო 01.01.834

შიდა მოხმარების გაზის მილი

თბილისი ენერჯი შეზღუდვის არეალი

ფორმატი	A-2
	მაისი 2025 წ.

მშენებლობის ეტაპები

ეტაპების ნუმერაცია

- წითელი ხაზი
- ლურჯი ხაზი
- მოძრაობის მიმართულება

შენიშვნები:

პროექტში ცვლილებები შეიძლება შევიდეს მშრომელ ხალხთა დეპუტატების ადგილობრივი საბჭოების და მათი აღმასკომების განსაზღვრით

პროექტის სახელწოდება

მიწისპირა ელ. ქსელების პროექტი (01.18.13.010.053)

მოკავშირისმიწისპირა საქსელო სადგური

შპს "ეი ბი ჯ"

შემსრულებელი	ხელი	სახელწოდება
შემოწმებული	ხ. ფეროკავშვილი	
გ.ს. ავალიანი	ო. ტყემალაძე	
მასშტაბი	1:500	
დასრული	19.08.2024	
ნახაზის		შემოწმებულ შემოწმებულ
პროექტის		