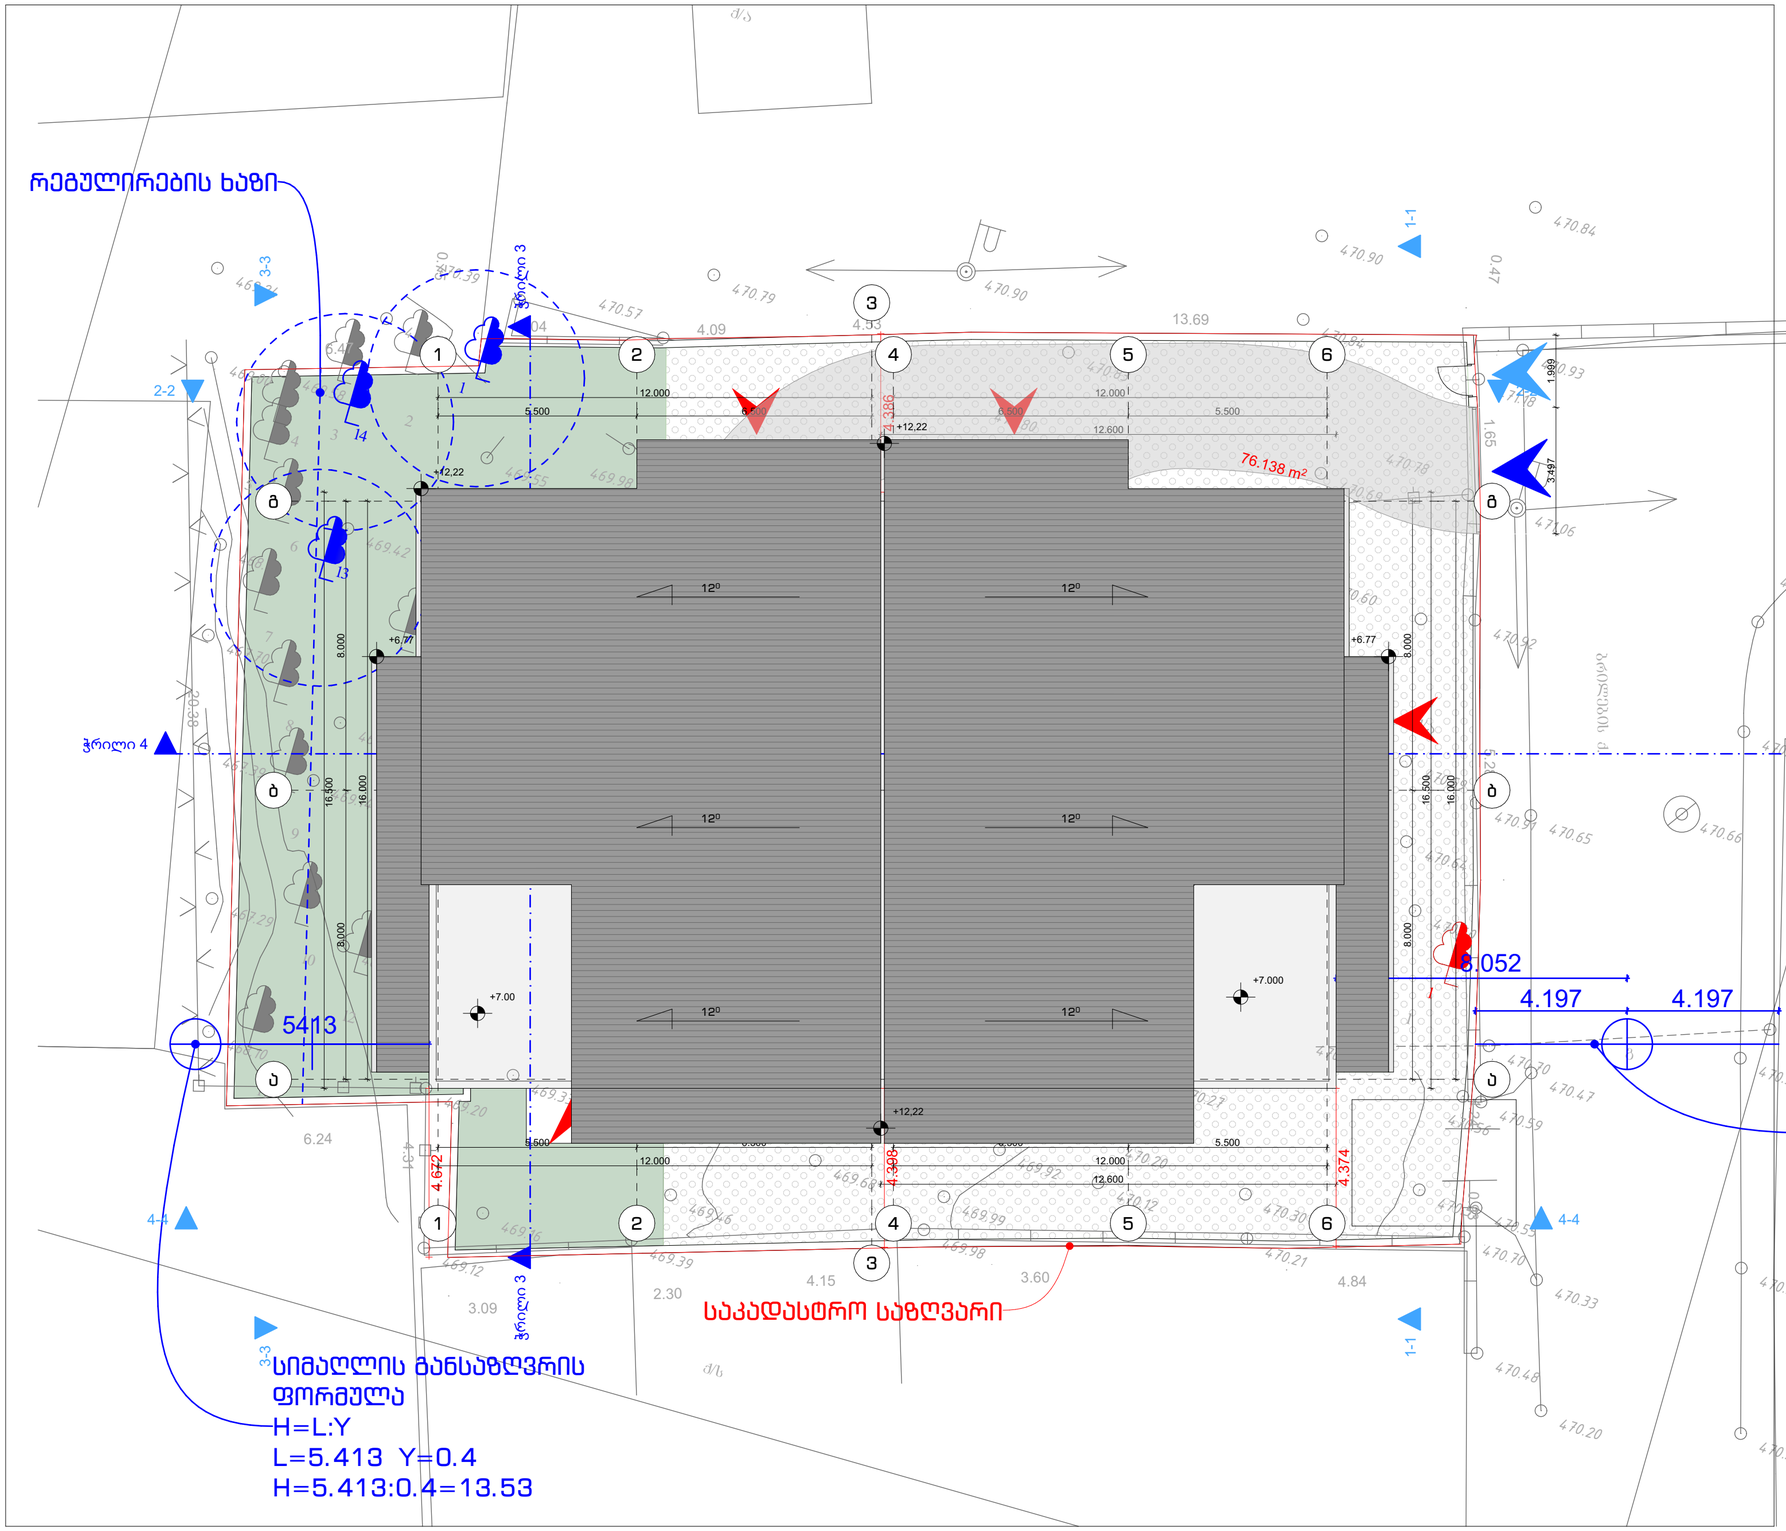

პირობითი აღნიშვნები

- საპროექტო ტერიტორიის საკადასტრო საზღვარი
- რეგულირების ხაზი
- საპროექტო შენობები
- გამწვანებული ზონები
- ავტომობილის სამოძრაო
- ღრუტანიანი ფილაქანი
- შენობაში შესასვლელი
- ჭიშკარი
- კუთიკარი
- გადასარგველი ხე-ნარგავი
- გადარგული ხე-ნარგავის ახალი ადგილმდებარეობა

მისამართი

ქ. თბილისი
ბრილების ქ.N8
ს.კ 01.19.20.016.082

ზომები მოცემულია მილიმეტრებში

სტადია

არქიტექტურა

ზოგადი შენიშვნები

1. იატაკის ზედაპირები მოეწყობა ისე, რომ იქნება მდგრადი, მყარი და არასრიალა.
2. განათების ელექტრო სამონტაჟო, ჩამრთველები და დენსარტები, ტელეკომუნიკაციის მარეგულირებლების სამონტაჟო, ზანგლაფანი სისტემების მოწყობილობების მარეგულირებლები და დაფასთან , ორგზრივი საკომუნიკაციო სისტემების სამონტაჟო მოეწყობა სანტექნიკის შემ-ე ქვეთავის შესაბამისად.
3. იატაკის ზედაპირი იქნება ბეტონის ან სხვა არანგვადი მასალის

სორიენტაციაო ნახაზი

დამკვეთი

ინდივიდუალური საცხოვრებელი სახლის არქიტექტურული პროექტი

ნახაზი

სიმაღლის განსაზღვრის ნაზახი გენგეგმაზე

პრ.ავტ.	ა. კაჭკაჭიშვილი
არქიტ.	ნ.ხარებავა
არქიტ.	
შეამოწმა	ლ. ლოდინაშვილი
თარიღი	24.11.2025
ფორმატი	A2
ფურცლები	ფურცელი

მასშტაბი

N

სიმაღლის განსაზღვრის ფორმულა
H=L:Y
L=8.052 Y=0.4
H=8.052:0.4=20.13

საპადასტრო საზღვარი

რეგულირების ხაზი

სიმაღლის განსაზღვრის ფორმულა
H=L:Y
L=5.413 Y=0.4
H=5.413:0.4=13.53

+7.425

+4.835

12.22

13.530

5.413

20.130

საპადასტრო საზღვარი

+7.425

+4.835

8.052

4.197

4.197

0.250 | 12.200 | 0.200 | 12.200 | 1.700

5.500 | 6.500 | 0.600 | 6.500 | 5.500

24.600

1 2 3 4 5 6

მისამართი

ქ. თბილისი
ბრილების ქ.N8
ს.კ 01.19.20.016.082

ზომები მოცემულია მილიმეტრებში

სტადია

არქიტექტურა

ზოგადი მეხიმვეები

1 . იაფასის ზედაპირები მოეწყობა ისე, რომ იქნება მდგრადი, მყარი და არასრიალა.
2 . ბანდუსების ელექტრო საგარეთავები, ჩამრთველები და დენსადარები, დემპერაფურის მარეგულირებლების საგარეთავები, წყალსადენი სისფემების მოწყობილობების მარეგულირებლები და დაშვები , ორგზრივი საკომუნიკაცია სისფემების საგარეთავები მოეწყობა სხაფდარების 3109-ე ვლებისის მესაბამისად.
3 . იაფასის ზედაპირი იქნება ბეფონის ან სხვა არანგვადი მასალის

საორიენფაციო ნახაზი

დამკვეთი

ინდივიდუალური საცხოვრებელი სახლის არქიტექტურული პროექტი

ნახაზი

სიმაღლის განსაზღვრის ნაზახი ჭრილზე

პრ.ავფ.	ა. კაფკავიშვილი
არქიფ.	ნ.ხარებავა
არქიფ.	
შეაფონა	ლ. ლორფკიპანიძე

თარიღი 24.11.2025

ფორმაფი A2

ფურცლები ფურცელი

მასშფაბი

N