



საპროექტო შენობა №1

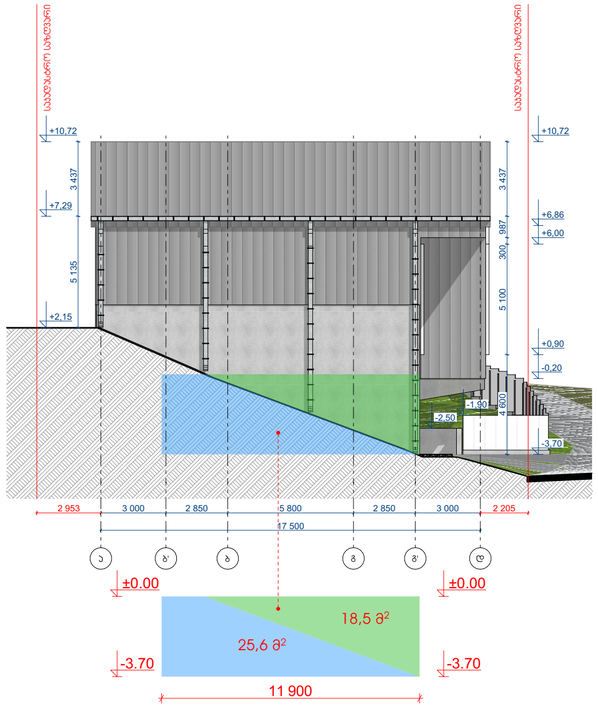

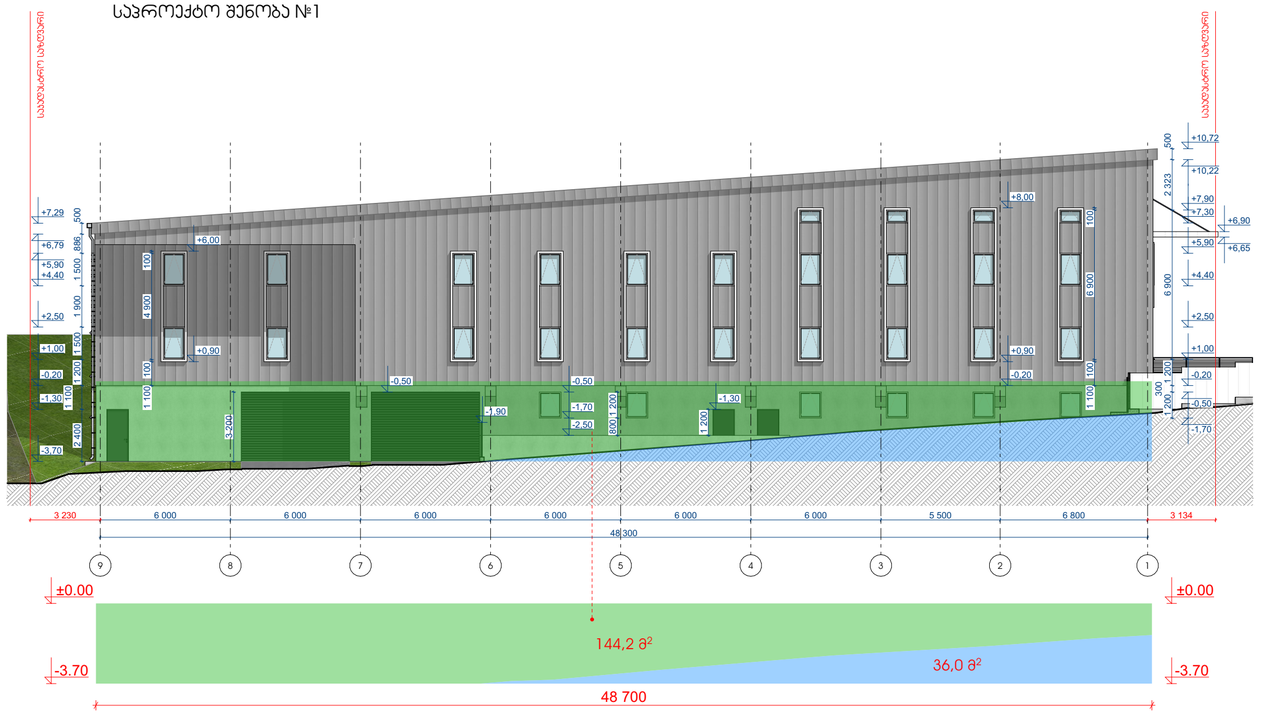

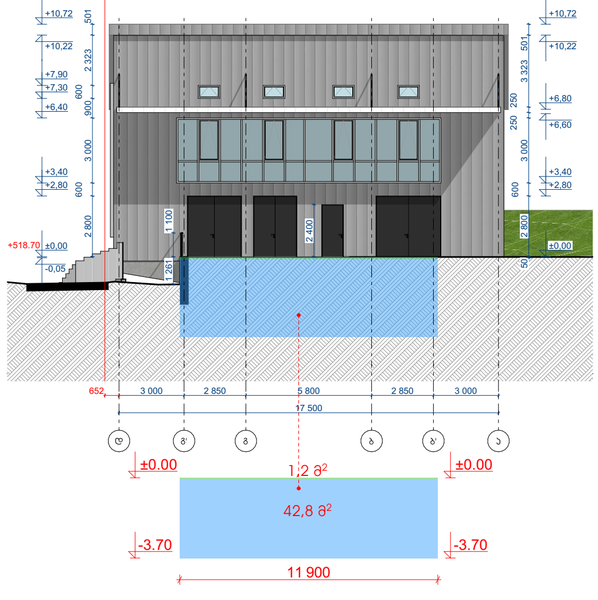

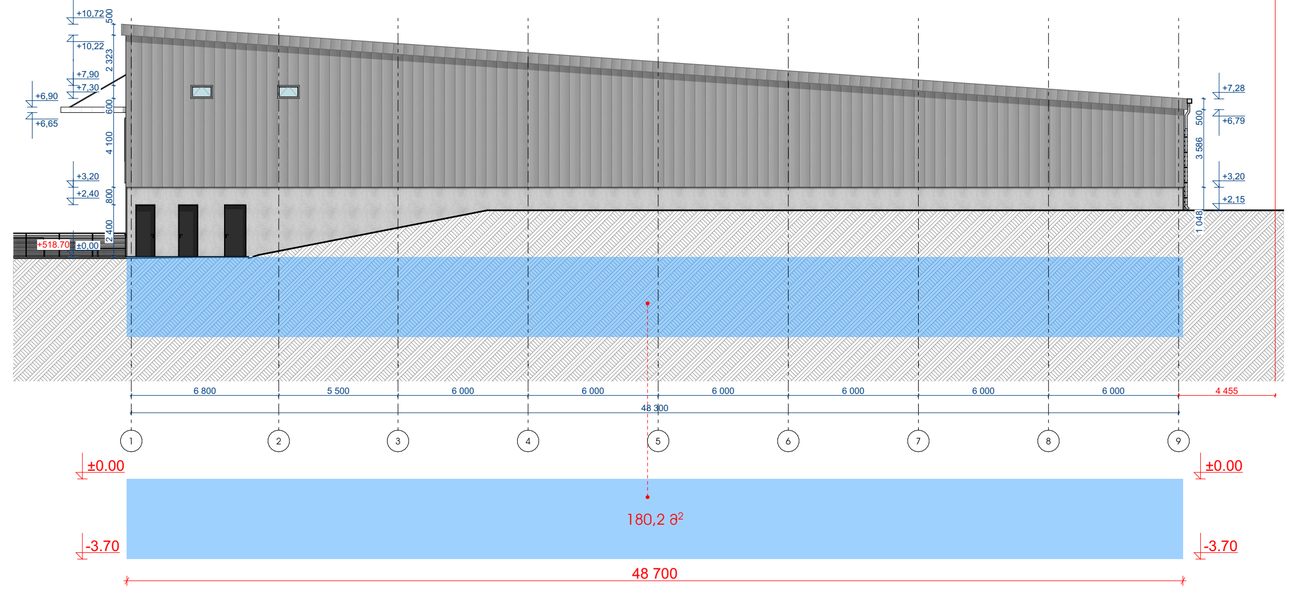

სართული -3.70 ნიშნულზე

- მიწის ჭრილის ზევით განთავსებული ფასადის ფართობი - 163.9 მ²
- მიწის ჭრილის ქვევით განთავსებული ფასადის ფართობი - 284.6 მ²
- მიწისქვეშა სართულის პერიმეტრი - 121.2 მ

163.9/121.2=1.35 < 1.8

გაანგარიშებამ გვაჩვენა, რომ -3.70 ნიშნულზე სართულის ფასადის ფართობის შეფარდება ფასადის პერიმეტრთან, ნაკლებია 1.8 - ზე, შესაბამისად სართული მიწისქვეშაა და არ შედის კ2 კოეფიციენტის საანგარიშო ფართობში

M and A

შ.პ.ს. "მელიქიშვილი და არქიტექტორები"

საპროექტო ობიექტი:

საწყობი

მისამართი:
ქალაქი თბილისი, აკაკი წერეთლის გამზირი №11, ვაჟა-ფშაველას 2-ის დასახლება, მ.მრევლიშვილის 1.№11

დამკვეთი:
შპს G & I & A

შენიშვნები:
პროექტის ნულოვანი ნიშნულის მიმართება აბსოლუტურთან (±0.00) - (+518.70)

დირექტორი:
გ.ამელიქიშვილი

პროექტის ავტორი:
გ.მელიქიშვილი

შეასრულა:
გ.არჩვაძე

შეამოწმა:
გ.არჩვაძე


ობ: 551 449 445

მასშტაბი 1:200
ფორმატი A2

მიწისქვეშა სართულის განშლა

Ა 4.02

თარიღი 05.04.2025

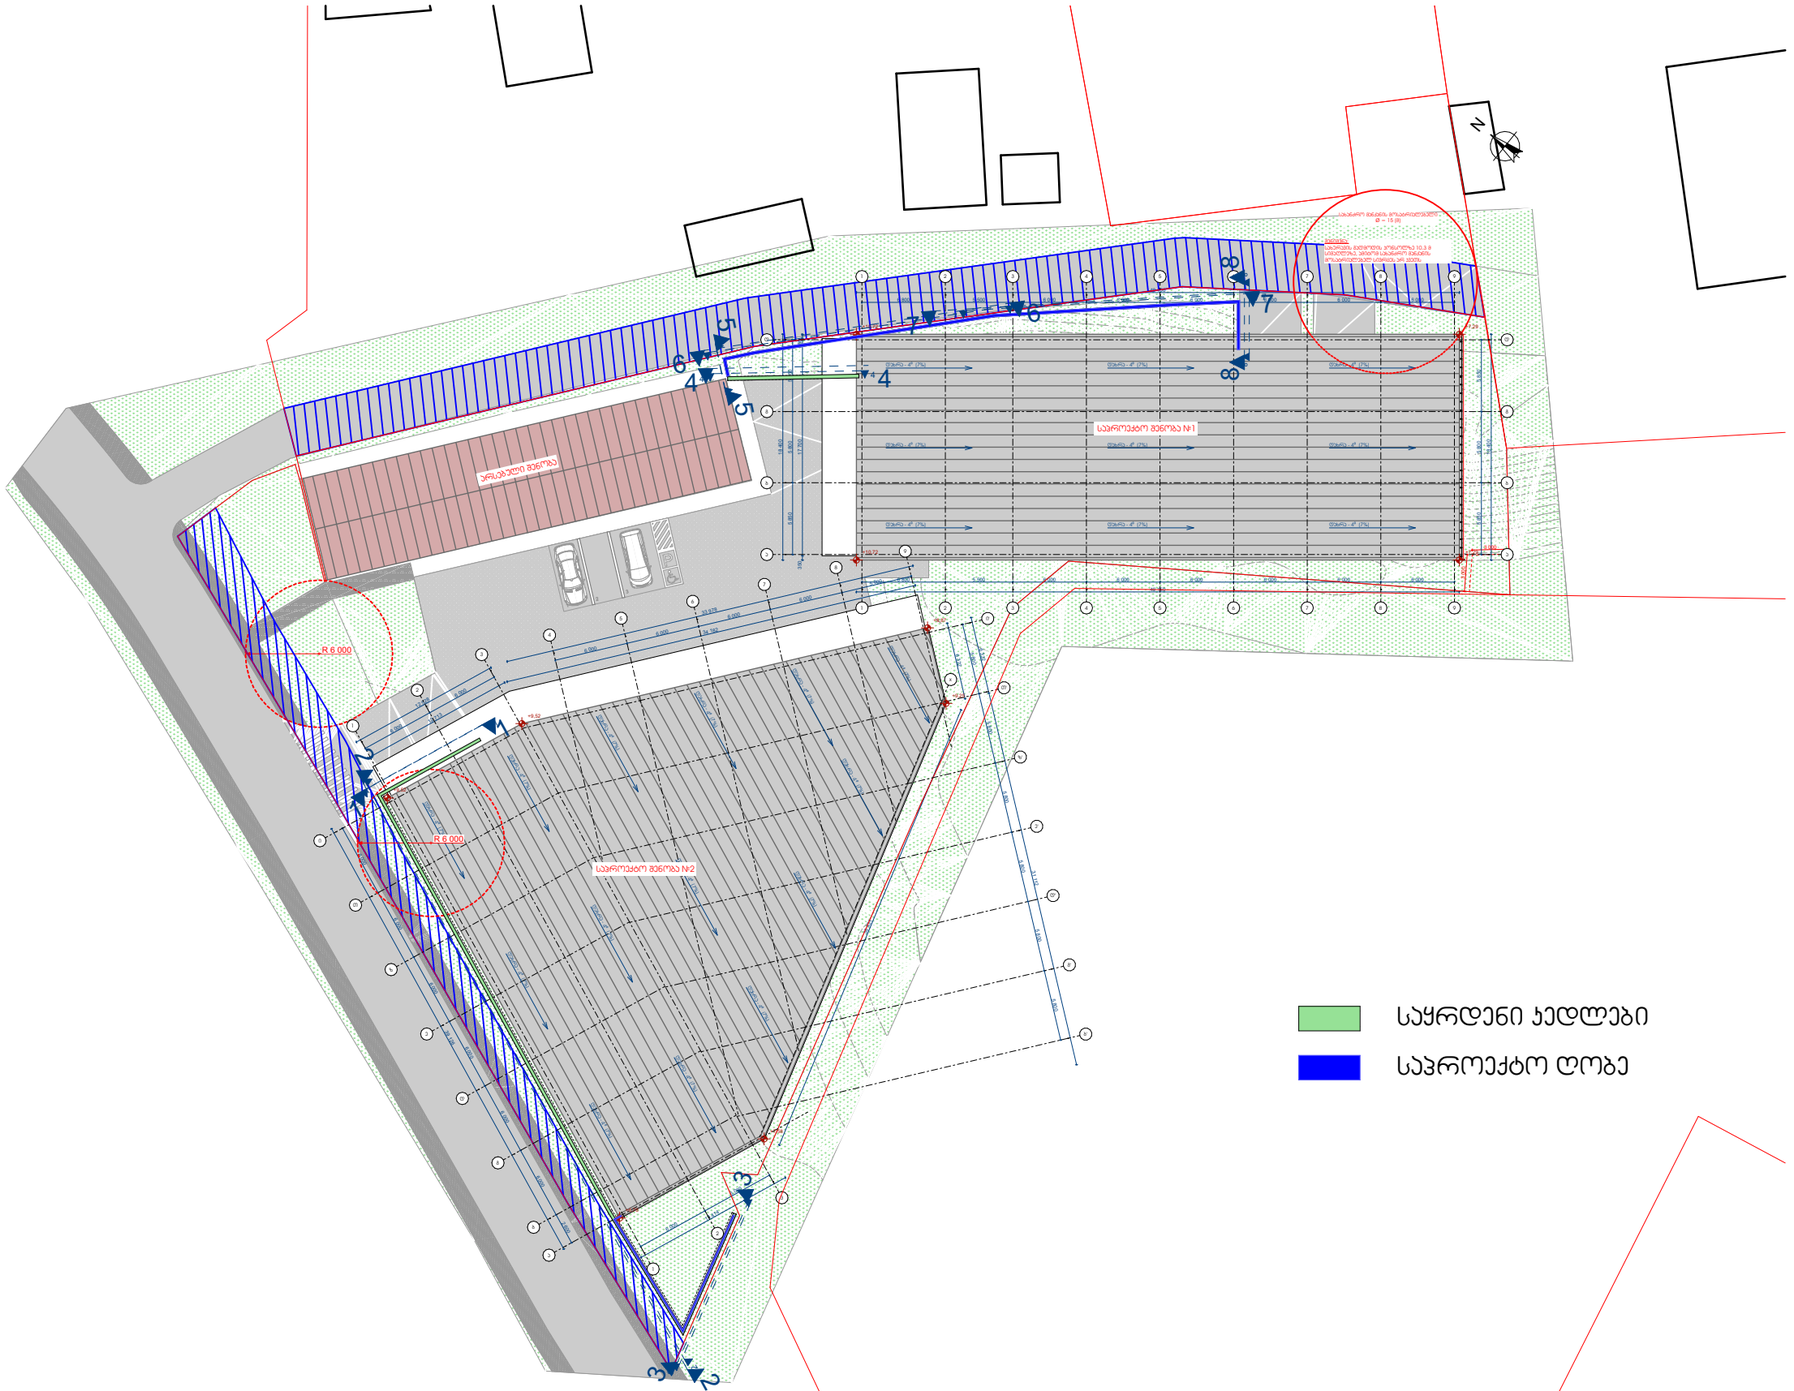

საყრდენი კედლები

საპროექტო ღობე

M
and
A

შ.პ.ს. "მელიქიშვილი და არქიტექტორები"

საპროექტო ობიექტი:

საწყობი

მისამართი:
ქალაქი თბილისი, ავჭალა 2-ის დასახლება, მ.მრევლიშვილის 1.№11

დამკვეთი:
შპს G & I & A

შენიშვნები:
პროექტის ნულოვანი ნიშნულის მიმართება აბსოლუტურთან
(±0.00) - (+518.70)

დირექტორი:
გ.ამელიქიშვილი

პროექტის ავტორი:
გ.მელიქიშვილი

შეასრულა:
გ.არჩვაძე

შეამოწმა:
გ.არჩვაძე

მობ: 551 449 445


მასშტაბი 1:500
ფორმატი A3

გეგმა


ა 4.06

თარიღი 05.04.2025


ჭრილი 1-1

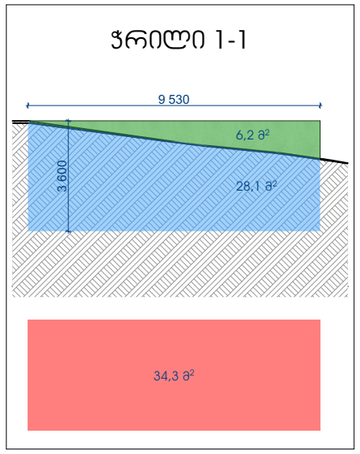


ჭრილი 2-2

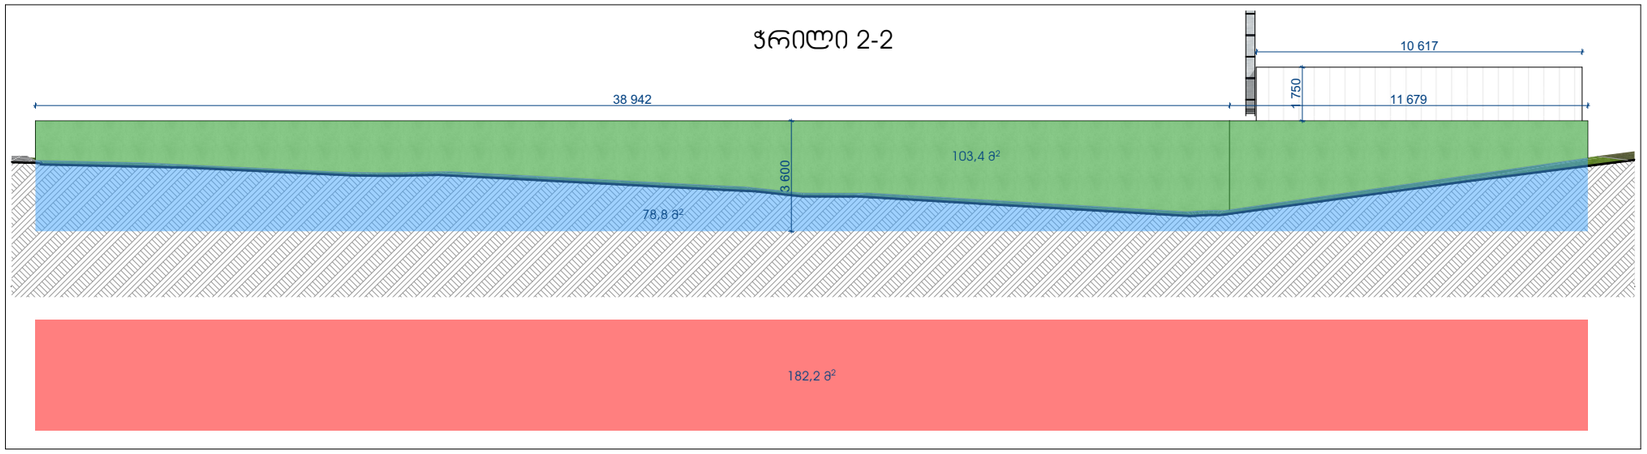


ჭრილი 3-3

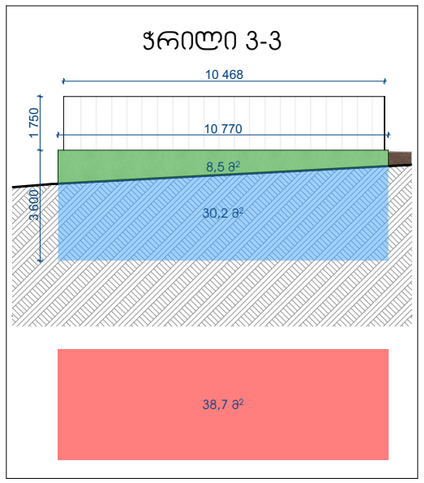


ჭრილი 4-4

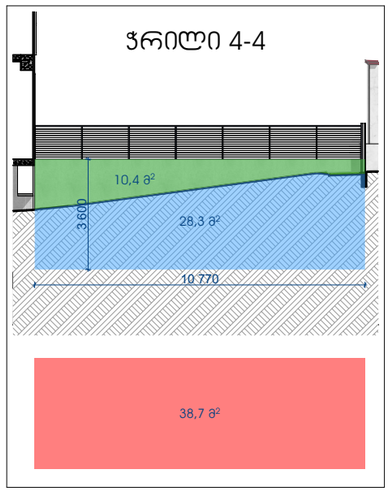


ჭრილი 5-5

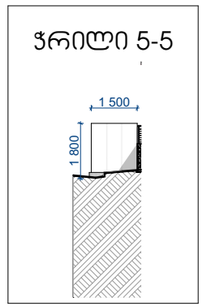


ჭრილი 6-6

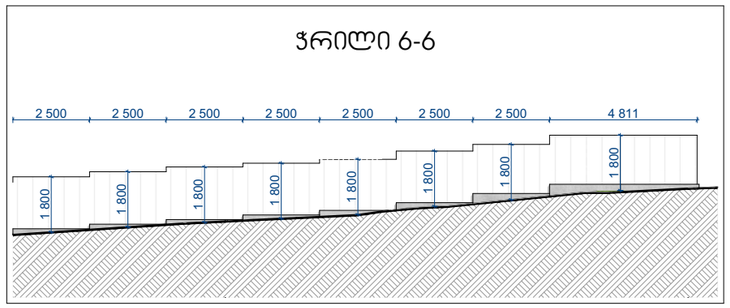

ჭრილი 7-7

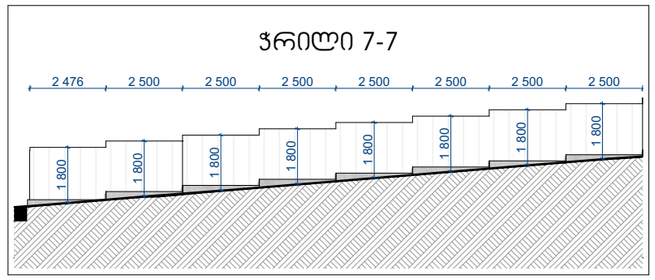

ჭრილი 8-8

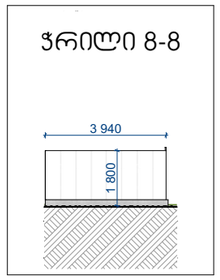

	გრუნტის ზედაპირის არსებული ჯონტური
	საყრდენი ჯდლების სრული ნაწილი
	საყრდენი ჯდლის გრუნტის ზედაპირის ზემოთ მოჭცეული ნაწილი
	საყრდენი ჯდლის გრუნტის ზედაპირის ქვემოთ მოჭცეული ნაწილი

საყრდენი ჯდლების:

საერთო მოცულობა:	88.17 მ³
საერთო ფართობი:	293.9 მ²
მიწის ზემოთ მოცულობა:	38.55 მ³
მიწის ქვემოთ მოცულობა:	49.62 მ³
მიწის ზემოთ ფართობი:	128.5 მ²
მიწის ქვემოთ ფართობი:	165.4 მ²
საერთო სიგრძე:	81.7 მ

M and A

შ.პ.ს. "მელიქიშვილი და არქიტექტორები"

საპროექტო ობიექტი:

საწყობი

მისამართი:
ქალაქი თბილისი, ავჭალა 2-ის დასახლება, მ.მრევლიშვილის 1.№11

დამკვეთი:
შპს G & I & A

შენიშვნები:
პროექტის ნულოვანი ნიშნულის მიმართება აბსოლუტურთან (±0.00) - (+518.70)

დირექტორი:
გ.ამელიქიშვილი

პროექტის ავტორი:
გ.მელიქიშვილი

შეასრულა:
გ.არჩვაძე

შეამოწმა:
გ.არჩვაძე

მოზ: 551 449 445

მასშტაბი 1:200
ფორმატი A3

ღობე და საყრდენი ჯედელი

ა 4.07

თარიღი 05.04.2025