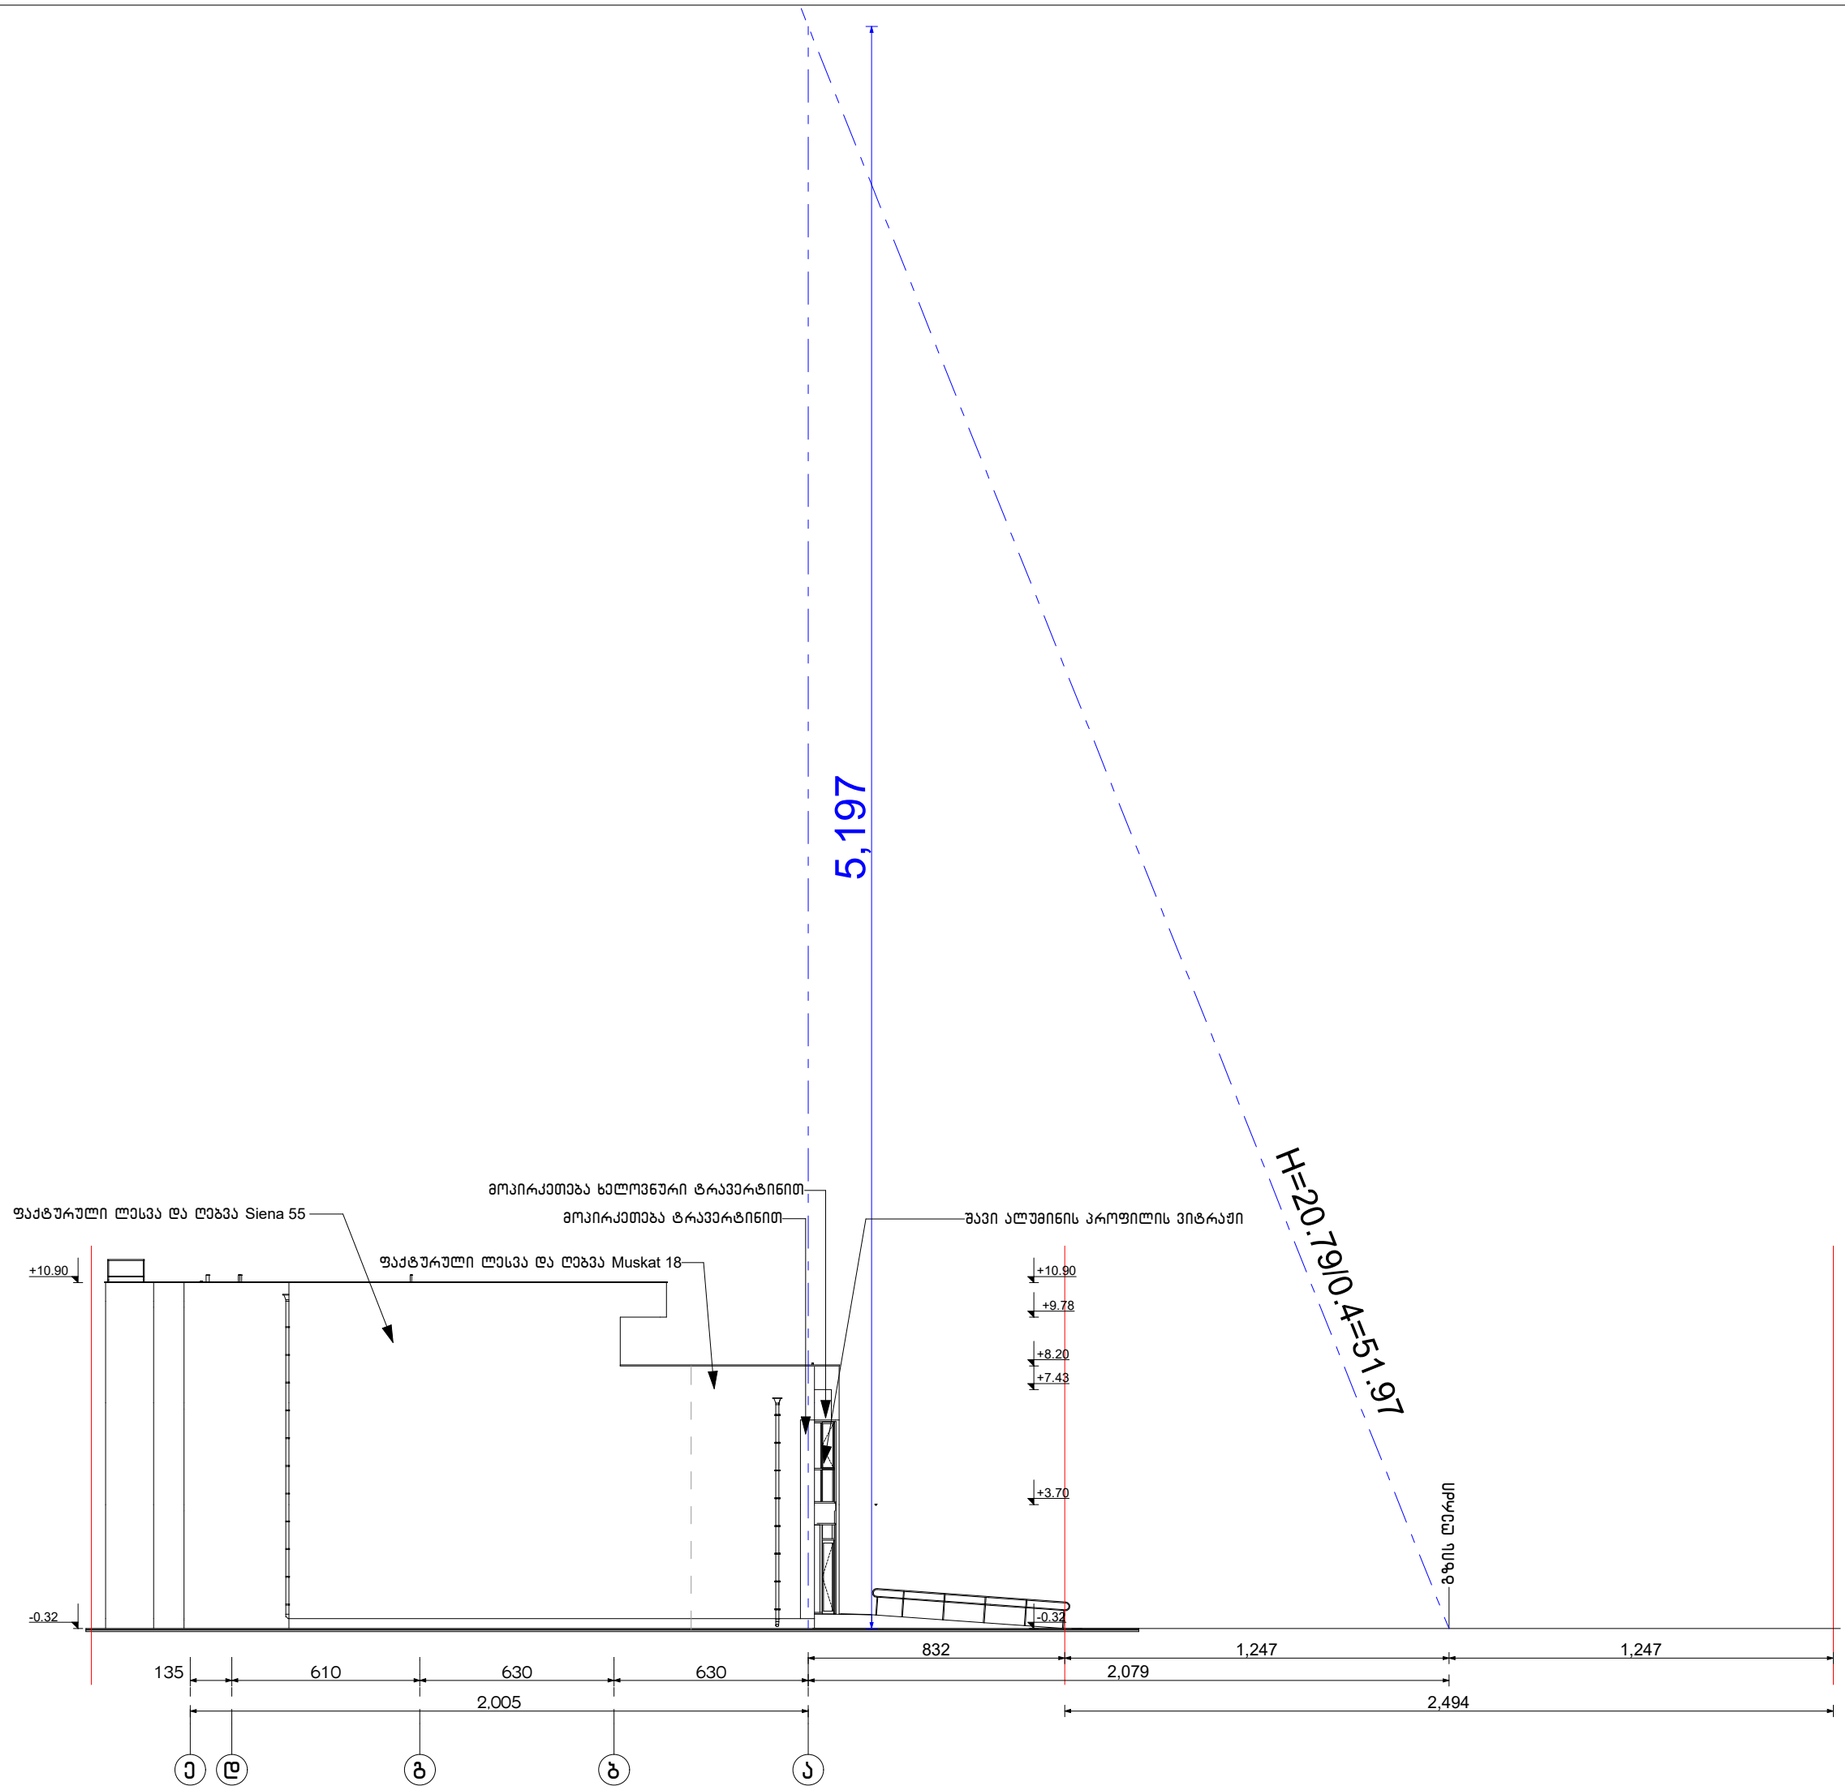

საპროექტო ორგანიზაცია

არქიკოლეგიუმი

ქ. თბილისი
უნივერსიტეტის ქუჩა №52
ტელ: 579940644

პროექტის დასახელება

სავაჭრო პავილიონის და ადმინისტრაციულიშენობის კორექტირებული პროექტი

ქ. თბილისი
აკაკი ბელიაძვილის ქუჩა №47

ნახაზი

მაქსიმალური სიმაღლის განსაზღვრის სქემა

სტადია

არქიტექტურული ნაწილი

მთავარი არქიტექტორი ივანე მირსხულავა
ავტორი ივანე მირსხულავა
შემსრულა

მასშტაბი

1:200

ფურცლის ნომერი — | ეტაპი 1