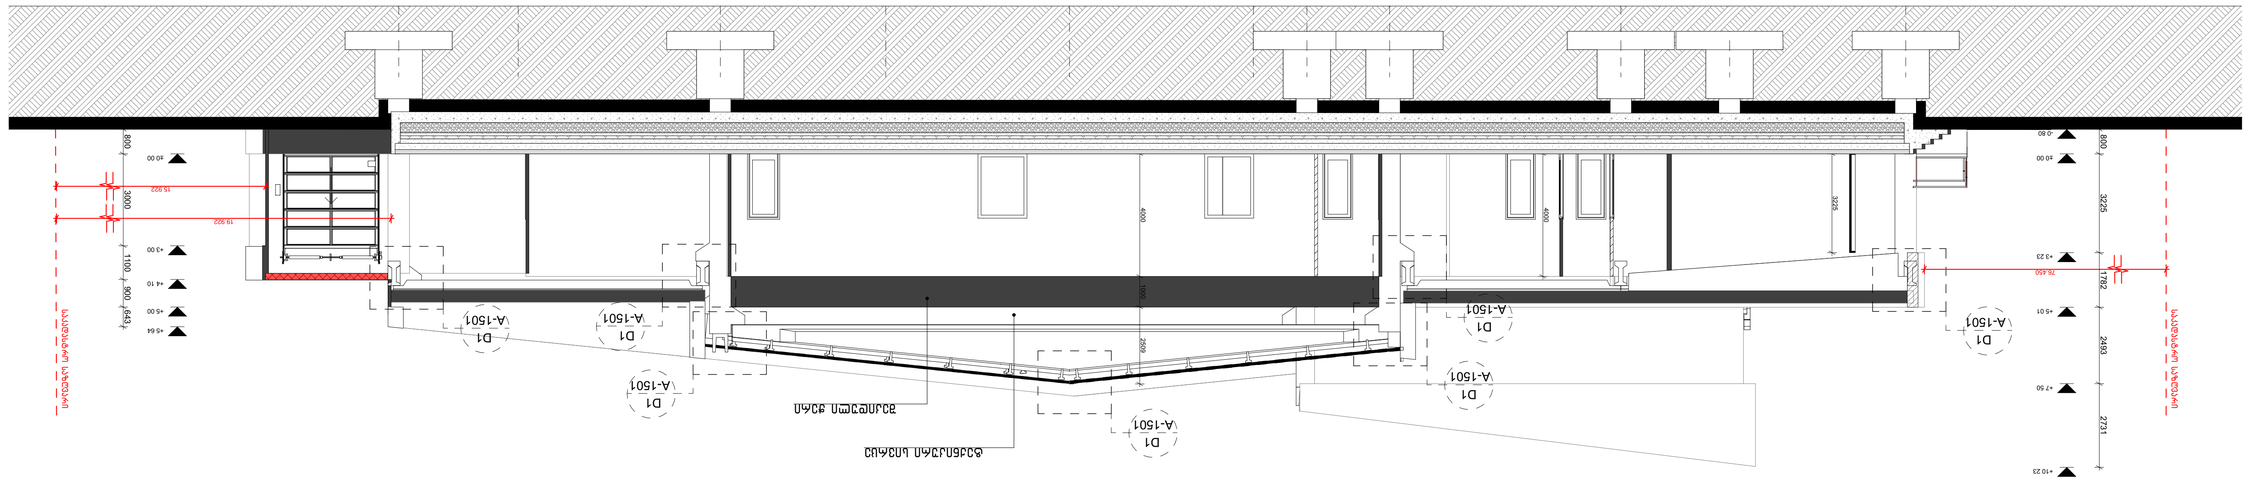

GSPublisherVersion 0.0.100.9

დაუშვებელია ნახაზის გადაზომვა.
ნებისმიერი ხარვეზის/უზუსტობის აღმოჩენის შემთხვევაში დაუყოვნებლივ
უნდა ეცნობოს საპროექტო ორგანიზაციას.
ყველა ზომა მოცემულია მილიმეტრებში.
ეს დოკუმენტაცია ინტელექტუალური საკუთრებაა.
ნებისმიერი არასანქცირებული გამოყენება, gamJRavneba, გავრცელება ან
dublireba ნებისმიერი ინფორმაციის, შეიძლება გამოიწვიოს
პასუხისგებლობა მოქმედი კანონმდებლობის მიხედვით.

ზოგადი შენიშვნები რევიზია 00

A1

Tevzis sawarmo

WG00/WB00

±0.000
-0.150

1
A-200

±0.000

1
A-

LEGENDS

FLR00

არქიტექტორი პროექტის მენეჯერი დამკვეთი პროექტი

არქიტექტურული პროექტი

სათაური სტატუსი

თარიღი

ფორმატი

მასშტაბი

gv.#

ლობი ოთახის სახელი

0/01 სართული/ოთახის
ნომერი

მოპირკეთებული იატაკის
ნიშნული
კონსტრუქციული ფილის
ნიშნული

მოპირკეთებული იატაკის
ნიშნული

დეტალის #
ნახაზის კოდი

ჭრილის #
ნახაზის კოდი

კედლის ტიპი

იატაკის ტიპი

ბეტონის კედელი

ბლოკის კედელი

თაბაშირმუყაოს კედელი

LEVEL DIAGRAM

KEY PLAN

შპს ,, okeane ''

s/k 01.19.24.018.012

ქალაქი თბილისი, მიხეილ

გრიგორაშვილის ქუჩა, N19

1:100 A-201

07.07.2023

T"

3225

-0 80

+7 50

+10 23

±0 00

+3 23

+5 01

±0 00

+5 64

+3 00

+4 10

+5 00

76.450

15.922

2493 2731 800 3225 1782

900 643 800 3000 1100
9300 7550 2700 1750 6000 6000 5400 6600 3900 4000 1000 2509 4000

19.922

Sekiduli Weri

ტექნიკური სივრცე

საკადასტრო საზღვარი

საკადასტრო საზღვარი

A-1501

D1

A-1501

D1

A-1501

D1

A-1501

D1

A-1501

D1

A-1501

D1

A-1501

D1

i T z v e' e d g b a

54251

9300 7550 2700 1750 6000 6000 5400 6600 3900 4441

ჭრილი ი-ა

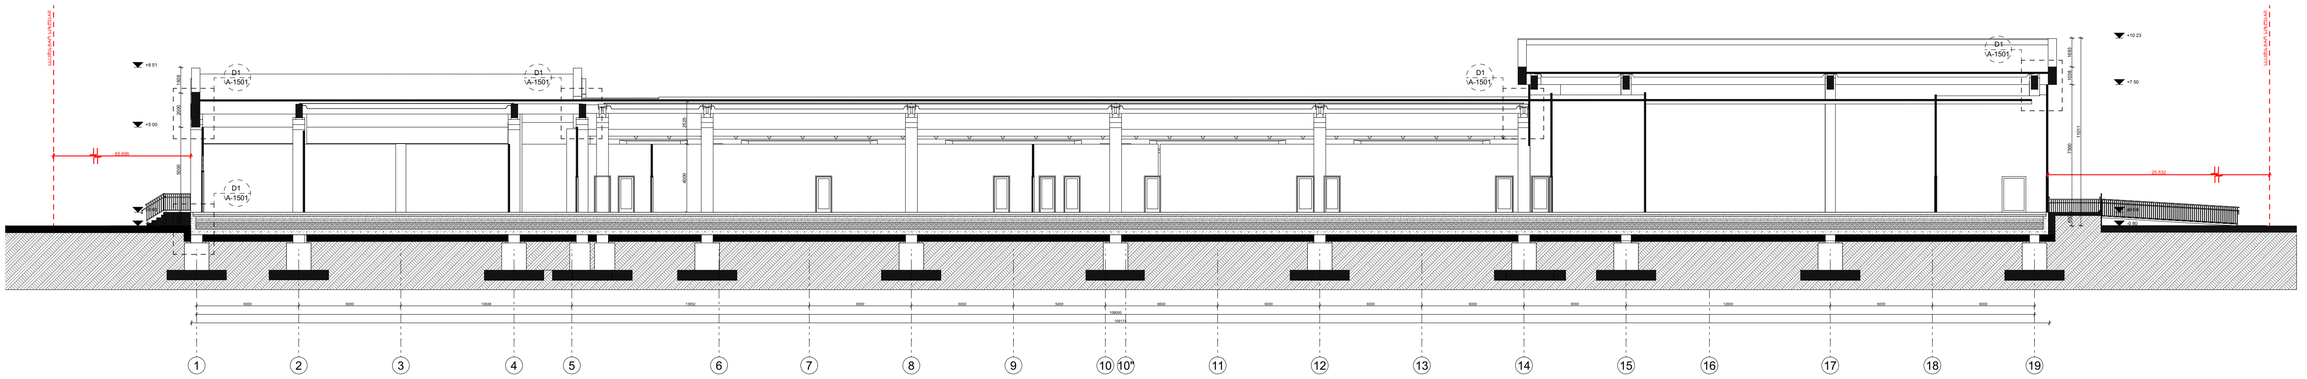

LEGENDS

ლ/ნ	ოთახის სახელი
D1 ნომერი	კართულიოთახის
±0.000 -0.150	მოპირკეთებული იატაკის ნიშნული კონსტრუქციული ფილის ნიშნული
±0.000	მოპირკეთებული იატაკის ნიშნული
1 A-	დეტალის № ნახაზის ლისტი
1:20 A-200	ჭრილის № ნახაზის ლისტი
WG00/WB00	კედლის ტიპი
FLR00	იატაკის ტიპი
	ბეტონის კედლი
	ბლოკის კედლი
	თაბაშირმუყაოს კედელი

KEY PLAN

LEVEL DIAGRAM

ზოგადი შენიშვნები

დაუშვებელია ნახაზის გადაზომვა.
ნებისმიერი ხარვეზის/შეუსაბამობის აღმოჩენის შემთხვევაში დაუყოვნებლივ უნდა ეცნობოს საპროექტო ორგანიზაციას.
ყველა ზომა მოცემულია მილიმეტრებში.
ეს დოკუმენტაცია ინტელექტუალური საკუთრებაა.
ნებისმიერი არასანქცირებული გამოყენება, გამძღავნება, გავრცელება ან დუბლირება ნებისმიერი ინფორმაციის, შეიძლება გამოიწვიოს პასუხისგებლობა მოქმედი კანონმდებლობის მიხედვით.

არქიტექტორი	პროექტის მენეჯერი	დამკვეთი	პროექტი	სათაური	სტატუსი	რევიზია	00
TRIA Architecture		შპს „ ოკეანე ‘‘	თევზის საწარმო ქალაქი თბილისი, მიხეილ გრიგორაშვილის ქუჩა, N19 ს/კ 01.19.24.018.012	ჭრილი 1-19	არქიტექტურული პროექტი	თარიღი	07.07.2023
						ფორმატი	A1
						მასშტაბი	1:180

გვ.№ A-202

პანდუსი R1
მასშტაბი 1:50მ

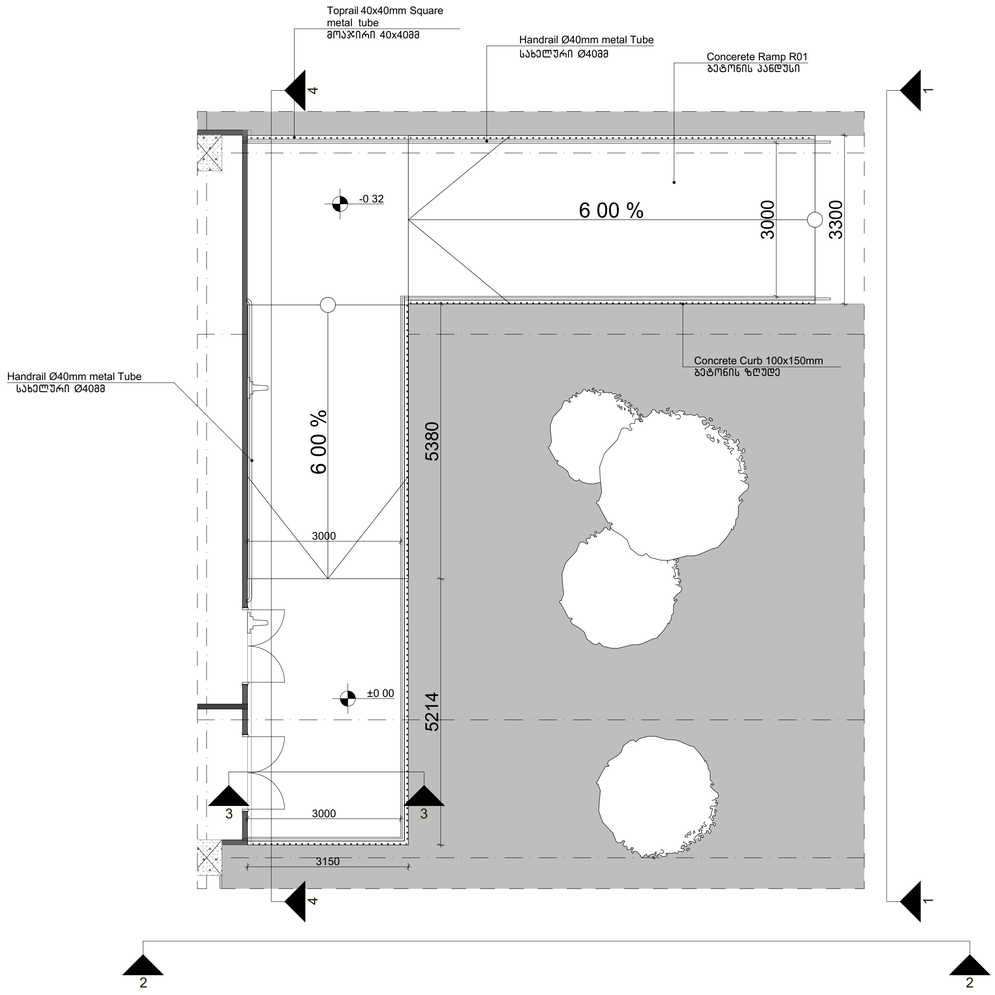

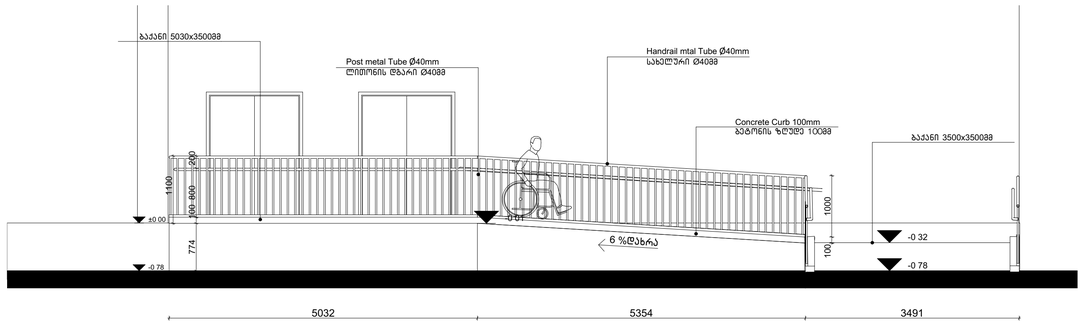

პანდუსი R1 ჭრილი 1-1
მასშტაბი 1:50მ

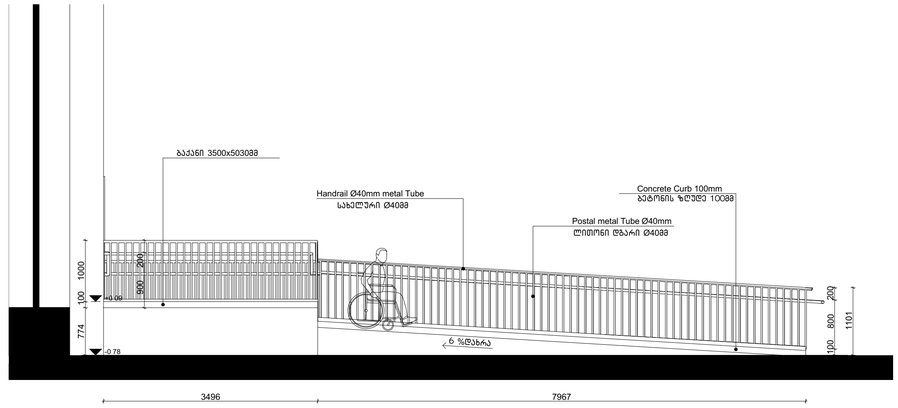

პანდუსი R1 ჭრილი 2-2
მასშტაბი 1:50მ

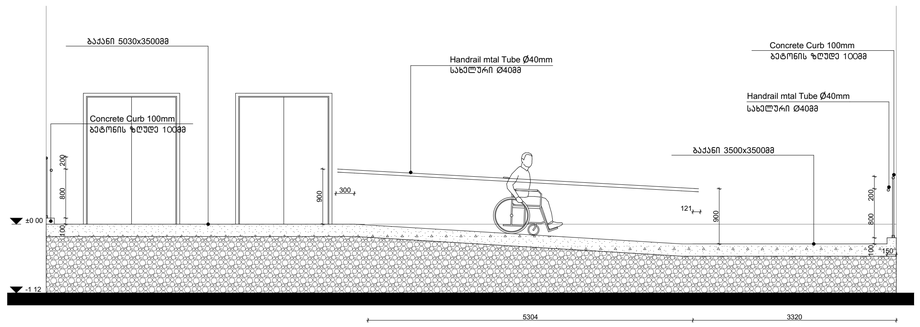

პანდუსი R1 ჭრილი 4-4
მასშტაბი 1:50მ

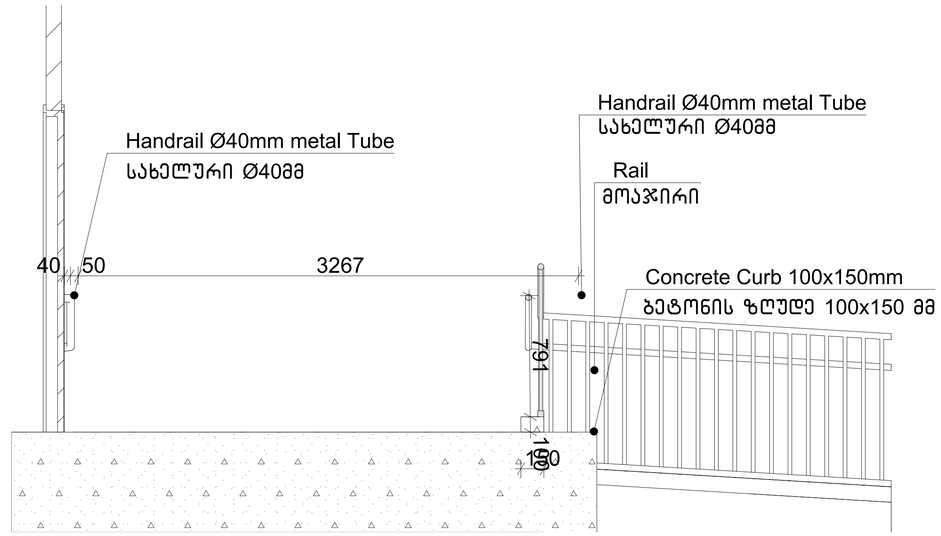

პანდუსი R1 ჭრილი 3-3
მასშტაბი 1:20მ

LEGENDS

ლერძი	ოთახის სახელი
0/01 წერტილი	სართულიოთახის
±0.000 -0.150	მოპირკეთებული იატაკის ნიშნული კონსტრუქციული ფილის ნიშნული
±0.000	მოპირკეთებული იატაკის ნიშნული
1 A-	დეტალის № ნახაზის ლერი
1 A-200	ჭრილის № ნახაზის ლერი
WG00/WB00	კედლის ტიპი
FLR00	იატაკის ტიპი
	ბეტონის კედლი
	ბლოკის კედლი
	თაბაშირმუყაოს კედელი

KEY PLAN

LEVEL DIAGRAM

ზოგადი შენიშვნები

დაუშვებელია ნახაზის გადაზომვა.
ნებისმიერი ხარვეზის/უზუსტობის აღმოჩენის შემთხვევაში დაუყოვნებლივ უნდა ეცნობოს საპროექტო ორგანიზაციას.
ყველა ზომა მოსცემულია მილიმეტრებში.
ეს დოკუმენტაცია ინტელექტუალური საკუთრებაა.
ნებისმიერი არასანქცირებული გამოყენება, გავრცელება ან დუბლირება ნებისმიერი ინფორმაციის, ჭეშმარიტება გამოიწვიოს ასასუხისგებლობა მოქმედი კანონმდებლობის მიხედვით.

არქიტექტორი

TRIA Architecture

პროექტის მენეჯერი

დამკვეთი

შპს „ ოკეანე ''

პროექტი

თევზის საწარმო
ქალაქი თბილისი, მიხეილ გრიგორაშვილის ქუჩა, N19
ს/კ 01.19.24.018.012

სათაური

პანდუსი R1 დეტალური ნახაზი

RAMPS DETAIL DRAWINGS R1

სტატუსი

არქიტექტურული პროექტი

რევიზია	00
თარიღი	07.07.2023
ფორმატი	A1
მასშტაბი	1:50, 1:20,

გვ.№ 24.3.1

კიბე ST01
მასშტაბი 1:50მ

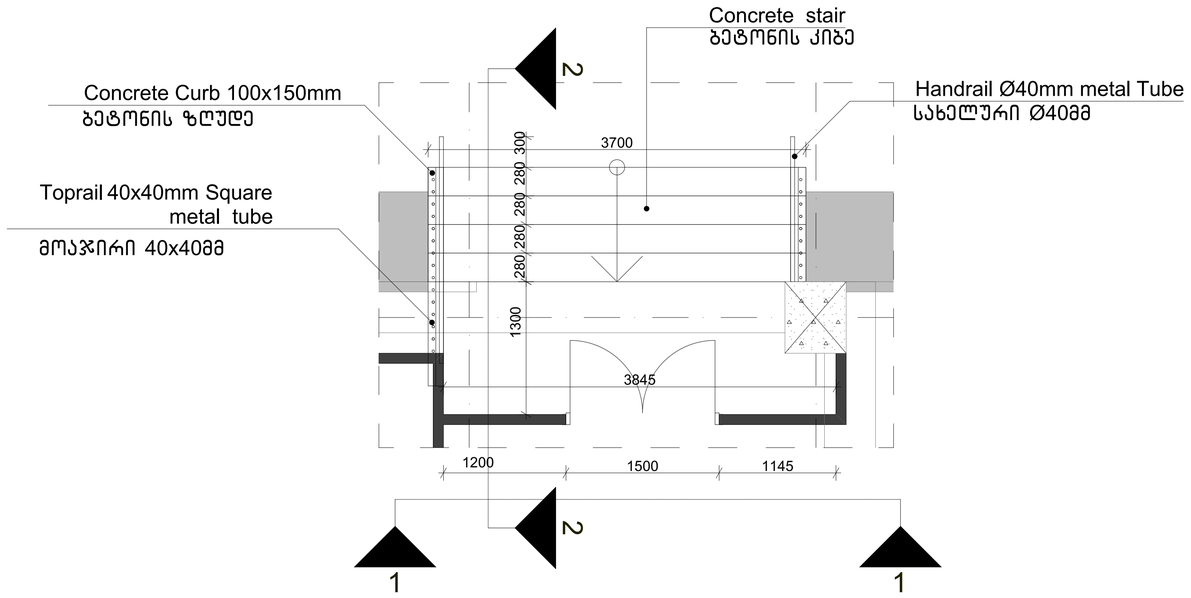

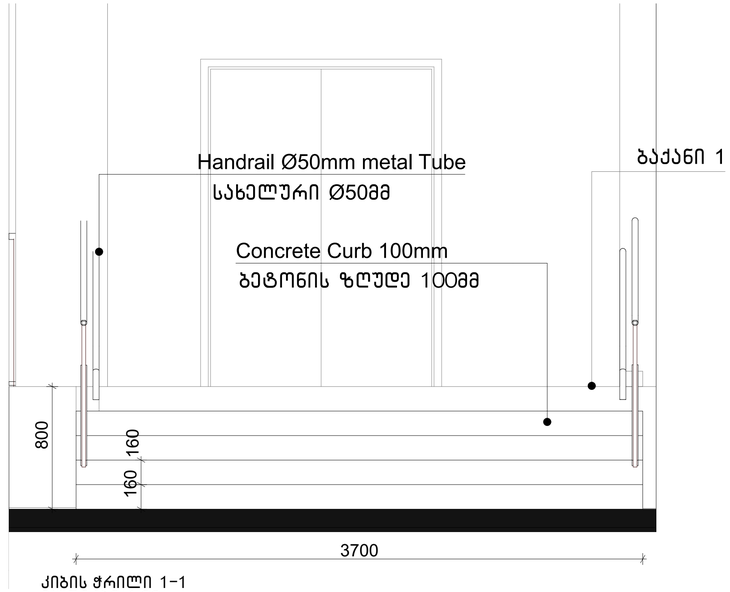

კიბის ჭრილი 1-1
მასშტაბი 1:20

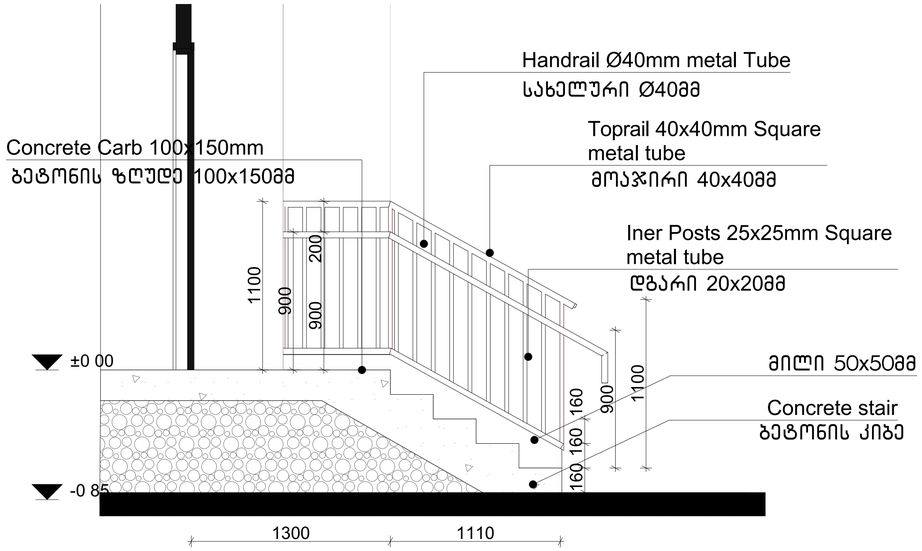

კიბის ჭრილი 2-2
მასშტაბი 1:20

LEGENDS

- ლერი / ლერის სახელი
- 0.01 წონვარი / სართულიერის
- ±0.000 / -0.150 — მოპირკეთებული იატაკის ნიშნული / კონსტრუქციული ფილის ნიშნული
- ±0.000 — მოპირკეთებული იატაკის ნიშნული
- 1 / A- — დეტალის № ნახაზის ლერი
- 1 / A-200 — ჭრილის № ნახაზის ლერი
- WG00/WB00 — კედლის ტიპი
- FLR00 — იატაკის ტიპი
- ბეტონის კედელი
- ბლოკის კედელი
- თაბაშირმუყაოს კედელი

KEY PLAN

LEVEL DIAGRAM

ზოგადი შენიშვნები

დაუშვებელია ნახაზის გადაზომვა.
ნებისმიერი ხარვეზის/უზუსტობის აღმოჩენის შემთხვევაში დაუყოვნებლივ უნდა ეცნობოს საპროექტო ორგანიზაციას.
ყველა ზომა მოცემულია მილიმეტრებში.
ეს დოკუმენტაცია ინტელექტუალური საკუთრებაა.
ნებისმიერი არასანქცირებული გამოყენება, გამქღავნება, გავრცელება ან დუბლირება ნებისმიერი ინფორმაციის, შეიძლება გამოიწვიოს პასუხისგებლობა მოქმედი კანონმდებლობის მიხედვით.

არქიტექტორი	TRIA Architecture
პროექტის მენეჯერი	
დამკვეთი	შპს „ ოკეანე “
პროექტი	თევზის საწარმო ქალაქი თბილისი, მიხეილ გრიგოლაშვილის ქუჩა, N19 ს/კ 01.19.24.018.012
სათაური	ST01 კიბის დეტალური ნახაზი STAIRS DETAIL DRAWINGS ST01
სტატუსი	არქიტექტურული პროექტი
რევიზია	00
თარიღი	07.07.2023
ფორმატი	A1
მასშტაბი	1:20, 1:30
გვ.№	24.3.2

კიბე ST02 პანდუსი R02
მასშტაბი 1:50მ

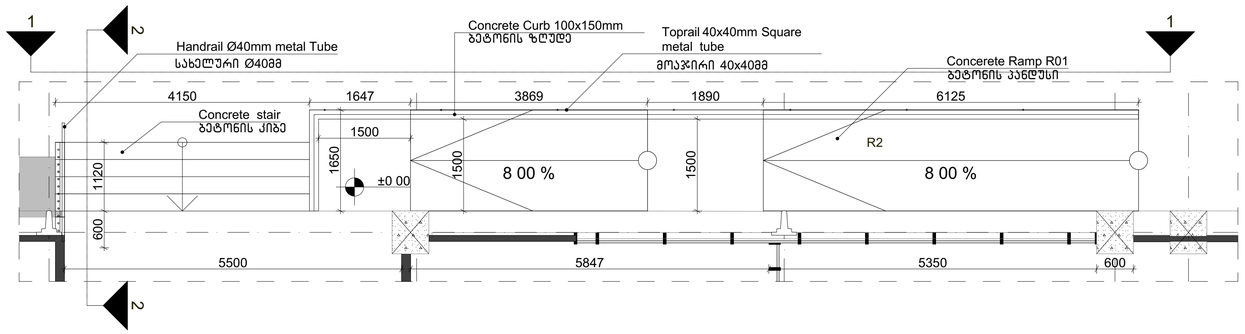

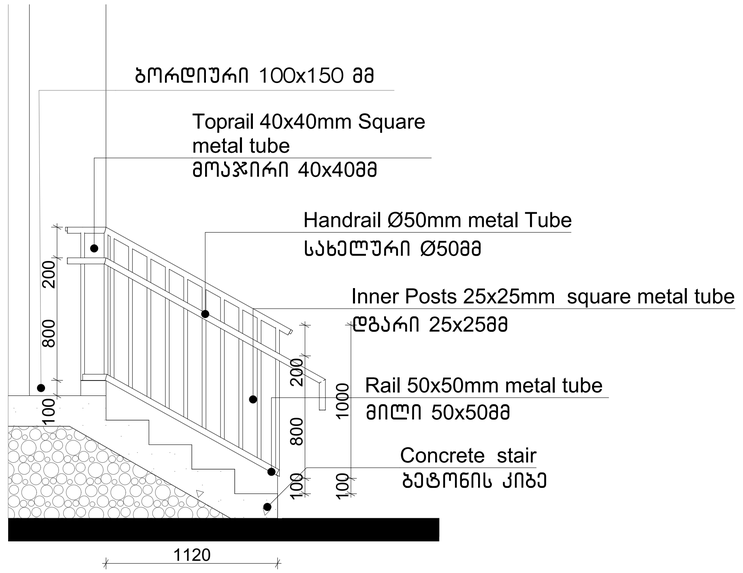

კიბის ჭრილი 2-2
მასშტაბი 1:20

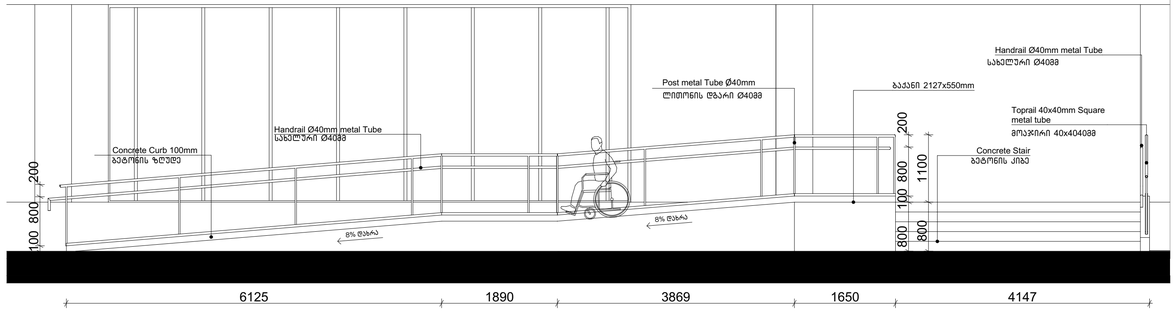

კიბის ჭრილი 1-1
მასშტაბი 1:20

LEGENDS

ლერძი — ოთახის სახელი
D/01 წერტილი — სართულიოთახის

±0.000 -0.150 — მოპირკეთებული იატაკის ნიშნული კონსტრუქციული ფილის ნიშნული
±0.000 — მოპირკეთებული იატაკის ნიშნული

1 / A- — დეტალის № ნახაზის კოდი
1 / A-200 — ჭრილის № ნახაზის კოდი

WG00/WB00 — კედლის ტიპი
FLR00 — იატაკის ტიპი

ბეტონის კედელი
ბლოკის კედელი
თაბაშირმუყაოს კედელი

KEY PLAN

LEVEL DIAGRAM

ზოგადი შენიშვნები

დაუშვებელია ნახაზის გადაზომვა.
ნებისმიერი ხარვეზის/უზუსტობის აღმოჩენის შემთხვევაში დაუყოვნებლივ უნდა ეცნობოს საპროექტო ორგანიზაციას.
ყველა ზომა მოცემულია მილიმეტრებში.
ეს დოკუმენტაცია ინტელექტუალური საკუთრებაა.
ნებისმიერი არასანქცირებული გამოყენება, გამქვლევება, გავრცელება ან დუბლირება ნებისმიერი ინფორმაციის, შეიძლება გამოიწვიოს პასუხისგებლობა გრძელდი კანონმდებლობის მიხედვით.

არქიტექტორი: TRIA Architecture

პროექტის მენეჯერი

დამკვეთი: შპს ,, ოკეანე ''

პროექტი: თევზის საწარმო ქალაქი თბილისი, მიხეილ გრიგორაშვილის ქუჩა, N19 ს/კ 01.19.24.018.012

სათაური: ST02 კიბის და R02 პანდუსის დეტალური ნახაზი
STAIRS DETAIL DRAWINGS
ST02, R02

სტატუსი: არქიტექტურული პროექტი

რევიზია	00
თარიღი	07.07.2023
ფორმატი	A1
მასშტაბი	1:20, 1:50

გვ.№ 24.3.3

პანდუსი R3 ჭრილი 3-3
მასშტაბი 1:50

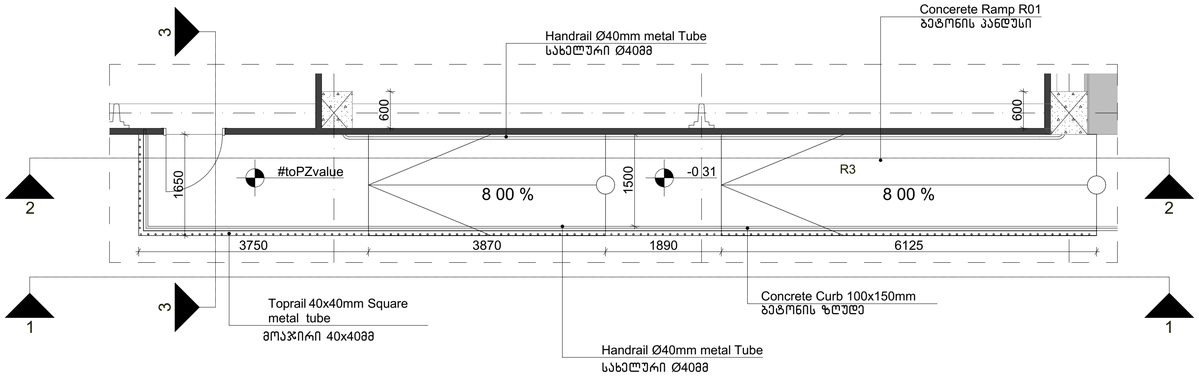

პანდუსი R3 ჭრილი 2-2
მასშტაბი 1:50

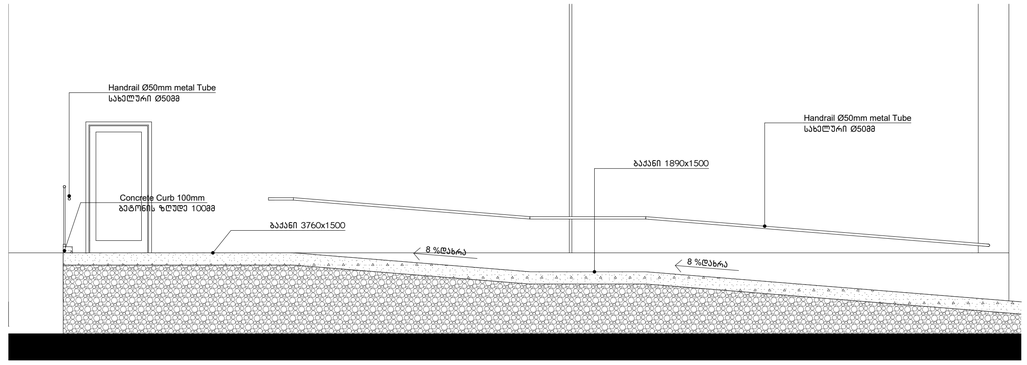

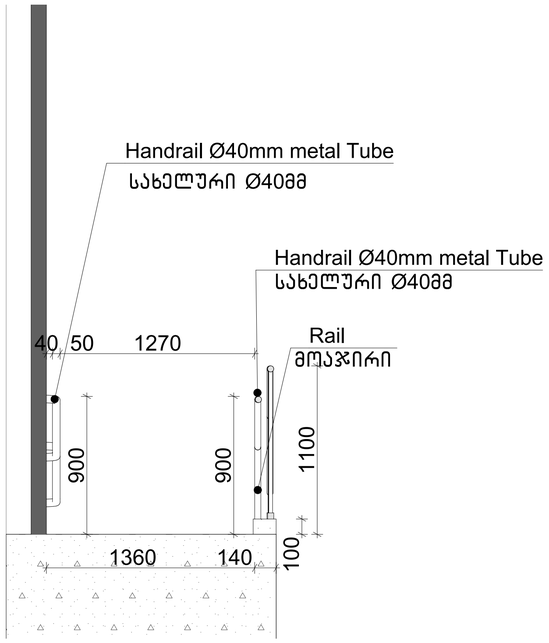

პანდუსი R3 ჭრილი 3-3
მასშტაბი 1:50

პანდუსი R3 ჭრილი 1-1
მასშტაბი 1:50

LEGENDS

ღერძი	ოთახის სახელი
01 / წერტილი	სართულიოთახის
±0.000 / -0.150	მოპირკეთებული იატაკის ნიშნული / კონსტრუქციული ფილის ნიშნული
±0.000	მოპირკეთებული იატაკის ნიშნული
1 / A-	დეტალის № ნახაზის კოდი
1 / A-200	ჭრილის № ნახაზის კოდი
WG00/WB00	კედლის ტიპი
FLR00	იატაკის ტიპი
	ბეტონის კედლი
	ბლოკის კედლი
	თაბაშირმუყაოს კედელი

KEY PLAN

LEVEL DIAGRAM

ზოგადი შენიშვნები

დაუშვებელია ნახაზის გადაზომვა.
ნებისმიერი ხარვეზის/უზუსტობის აღმოჩენის შემთხვევაში დაუყოვნებლივ უნდა ეცნობოს საპროექტო ორგანიზაციას.
ყველა ზომა მოცემულია მილიმეტრებში.
ეს დოკუმენტაცია ინტელექტუალური საკუთრებაა.
ნებისმიერი არასანქცირებული გამოყენება, გავრცელება, გავრცელება ან დუბლირება ნებისმიერი ინფორმაციის, შეიძლება გამოიწვიოს პასუხისგებლობა მოქმედი კანონმდებლობის მიხედვით.

არქიტექტორი

TRIA Architecture

პროექტის მენეჯერი

დამკვეთი

შპს „ოკეანე“

პროექტი

თევზის საწარმო
ქალაქი თბილისი, მიხეილ გრიგორაშვილის ქუჩა, N19
ს/კ 01.19.24.018.012

სათაური

R3 პანდუსის დეტალური ნახაზი

RAMPS DETAIL DRAWINGS R3

სტატუსი

არქიტექტურული პროექტი

რევიზია	00
თარიღი	07.07.2023
ფორმატი	A1
მასშტაბი	1:20, 1:50

გვ.№ 24.3.5

კიბე ST03
მასშტაბი 1:20

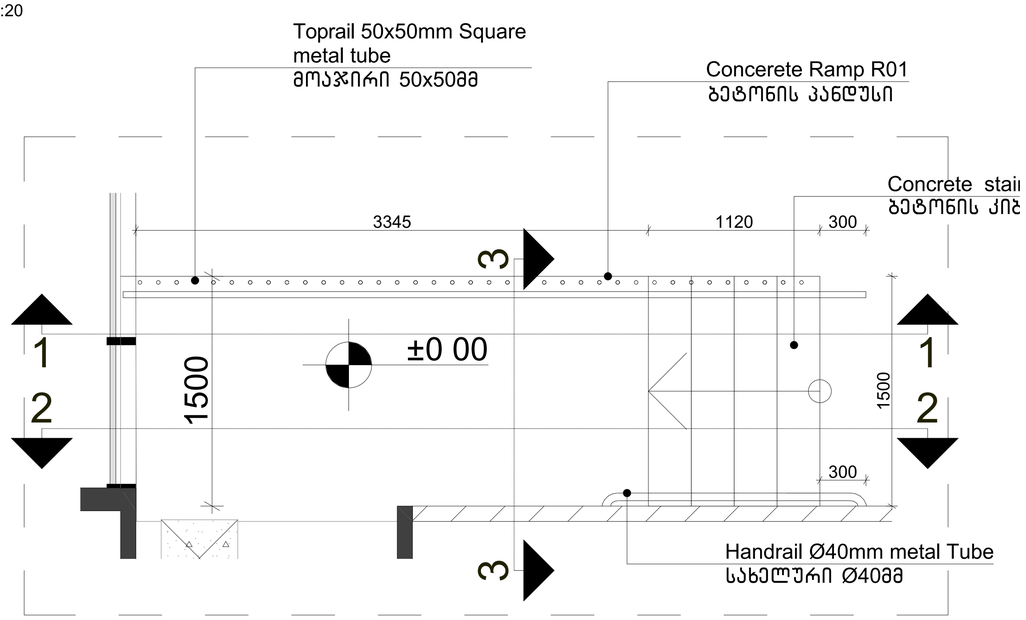

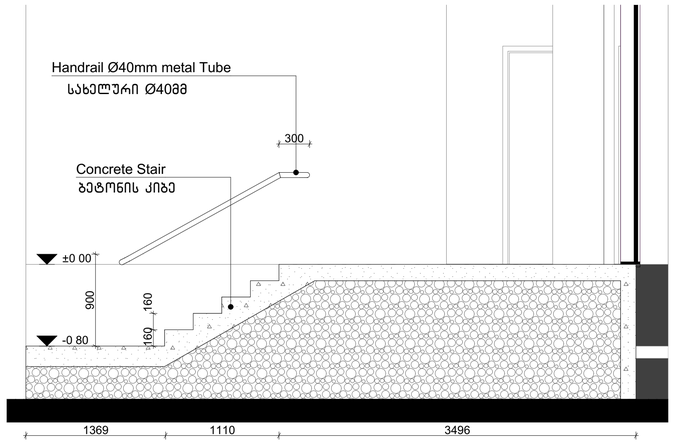

კიბე ST03 ჭრილი 2-2
მასშტაბი 1:30

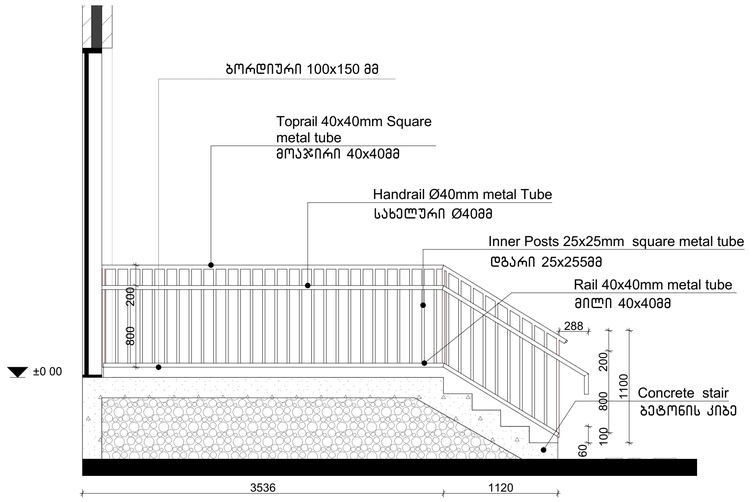

კიბე ST03 ჭრილი 1-1
მასშტაბი 1:30

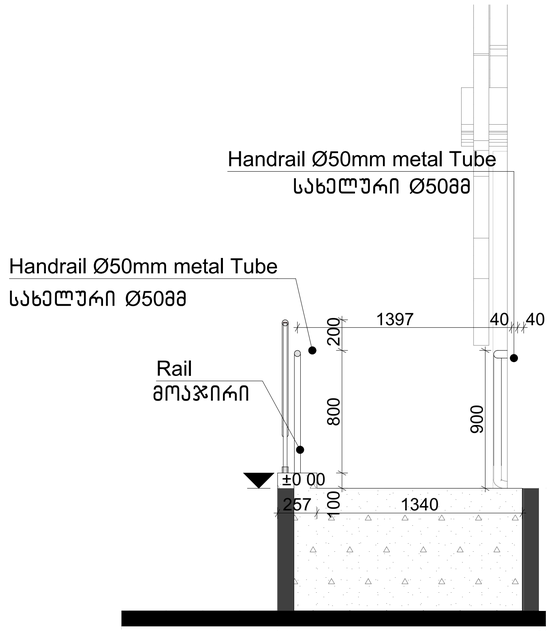

კიბე ST03 ჭრილი 3-3
მასშტაბი 1:20

LEGENDS

ლერძი — ოთახის სახელი
D/01 წერტილი — სართულიოთახის
±0.000 / -0.150 — მოპირკეთებული იატაკის ნიშნული / კონსტრუქციული ფილის ნიშნული
±0.000 — მოპირკეთებული იატაკის ნიშნული
1 / A- — დეტალის № ნახაზის კოდი
1 / A-200 — ჭრილის № ნახაზის კოდი
WG00/WB00 — კედლის ტიპი
FLR00 — იატაკის ტიპი

ბეტონის კედელი
ბლოკის კედელი
თაბაშირმუყაოს კედელი

KEY PLAN

LEVEL DIAGRAM

ზოგადი შენიშვნები
დაუშვებელია ნახაზის გადაზომვა.
ნებისმიერი ხარვეზის/შეზსტობის აღმოჩენის შემთხვევაში დაუყოვნებლივ უნდა ეცნობოს საპროექტო ორგანიზაციას.
ყველა ზომა მოცემულია მილიმეტრებში.
ეს დოკუმენტაცია ინტელექტუალური საკუთრებაა.
ნებისმიერი არასანქცირებული გამოყენება, გამქღავნება, გავრცელება ან დუბლირება ნებისმიერი ინფორმაციის, შეიძლება გამოიწვიოს პასუხისგებლობა მოქმედი კანონმდებლობის მიხედვით.

არქიტექტორი
TRIA Architecture

პროექტის მენეჯერი

დამკვეთი
შპს ,, ოკეანე ''

პროექტი
თევზის საწარმო
ქალაქი თბილისი, მიხეილ ბრიგორაშვილის ქუჩა, N19
ს/კ 01.19.24.018.012

სათაური
ST03 კიბის დეტალური ნახაზი
STAIRS DETAIL DRAWINGS ST03

სტატუსი
არქიტექტურული პროექტი

რევიზია 00
თარიღი 07.07.2023
ფორმატი A1
მასშტაბი 1:20, 1:30

გვ.№ 24.3.6

კიბე ST04 პანდუსი R04
მასშტაბი 1:50მმ

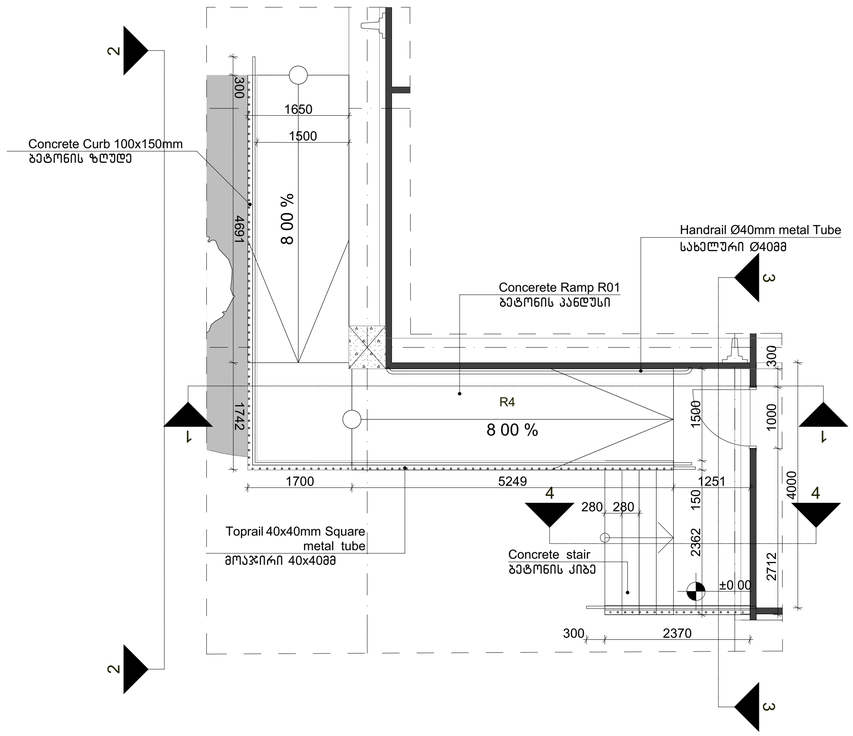

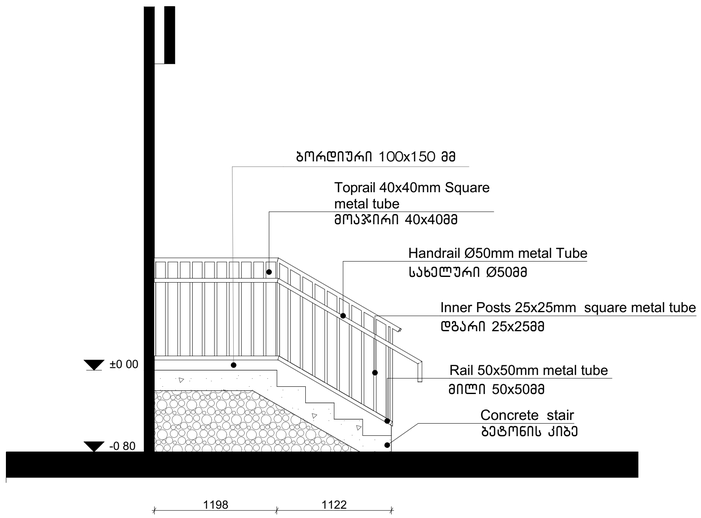

კანდუსი R04 ჭრილი 4-4
მასშტაბი 1:20

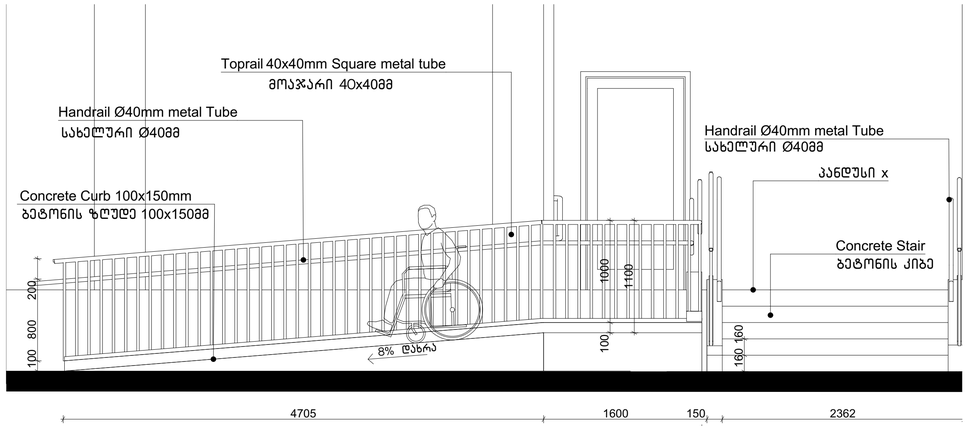

კანდუსი R04 ჭრილი 2-2
მასშტაბი 1:20

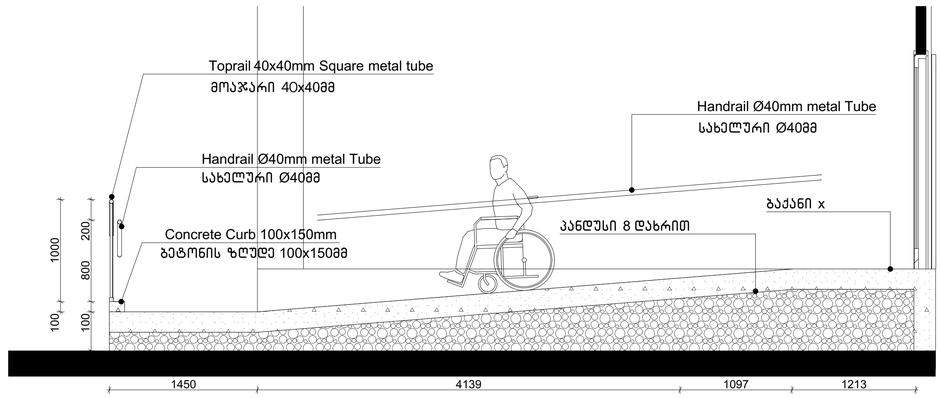

კანდუსი R04 ჭრილი 1-1
მასშტაბი 1:20

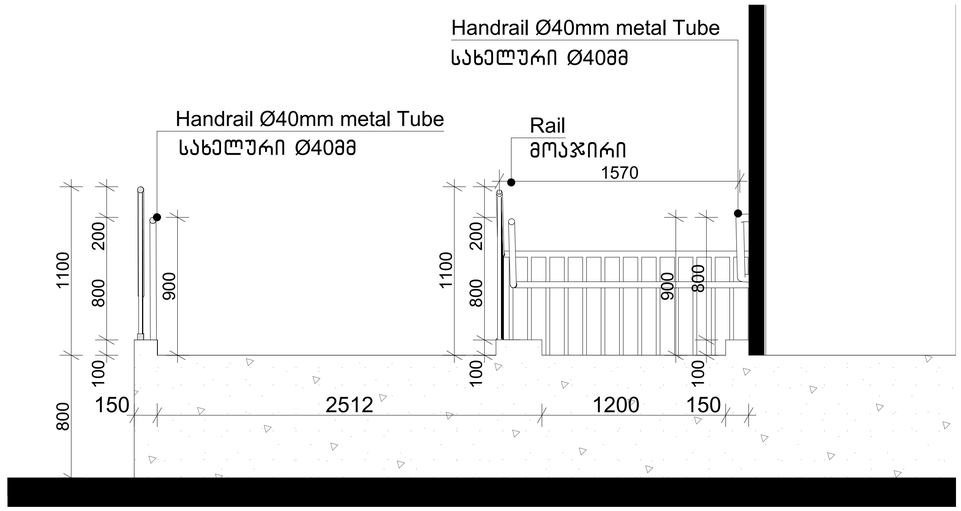

კანდუსი R04 ჭრილი 3-3
მასშტაბი 1:20

LEGENDS

ლერი — ოთახის სახელი
G/01 წერტილი — სართულიოთახის

±0.000 / -0.150 — მოპირკეთებული იატაკის ნიშნული კონსტრუქციული ფილის ნიშნული
±0.000 — მოპირკეთებული იატაკის ნიშნული
1 / A- — დეტალის № ნახაზის კოდი
1 / A-200 — ჭრილის № ნახაზის კოდი
WG00/WB00 — კედლის ტიპი
FLR00 — იატაკის ტიპი

ბეტონის კედლი
ბლოკის კედლი
თაბაშირმუყაოს კედელი

KEY PLAN

LEVEL DIAGRAM

ზოგადი შენიშვნები

დაუშვებელია ნახაზის გადაზომვა.
ნებისმიერი ხარვეზის/შეზსტობის აღმოჩენის შემთხვევაში დაუყოვნებლივ უნდა ცნობის საავტორო ორგანიზაციას.
ყველა ზომა მოცემულია მილიმეტრებში.
ეს დოკუმენტაცია ინტელექტუალური საკუთრებაა.
ნებისმიერი არასანქცირებული გამოყენება, გამეძღავნება, გავრცელება ან დუბლირება ნებისმიერი ინფორმაციის, შეიძლება გამოიწვიოს პასუხისგებლობა მოქმედი კანონმდებლობის მიხედვით.

არქიტექტორი: TRIA Architecture

პროექტის მენეჯერი:

დამკვეთი: შპს ,, ოკეანე ''

პროექტი: თევზის საწარმო ქალაქი თბილისი, მიხეილ გრიგორაშვილის ქუჩა, N19 ს/კ 01.19.24.018.012

სათაური: ST04 კიბის და R04 პანდუსის დეტალური ნახაზი
STAIRS DETAIL DRAWING ST04 R04

სტატუსი: არქიტექტურული პროექტი

რევიზია	00
თარიღი	07.07.2023
ფორმატი	A1
მასშტაბი	1:20, 1:30,
გვ.№	24.3.4

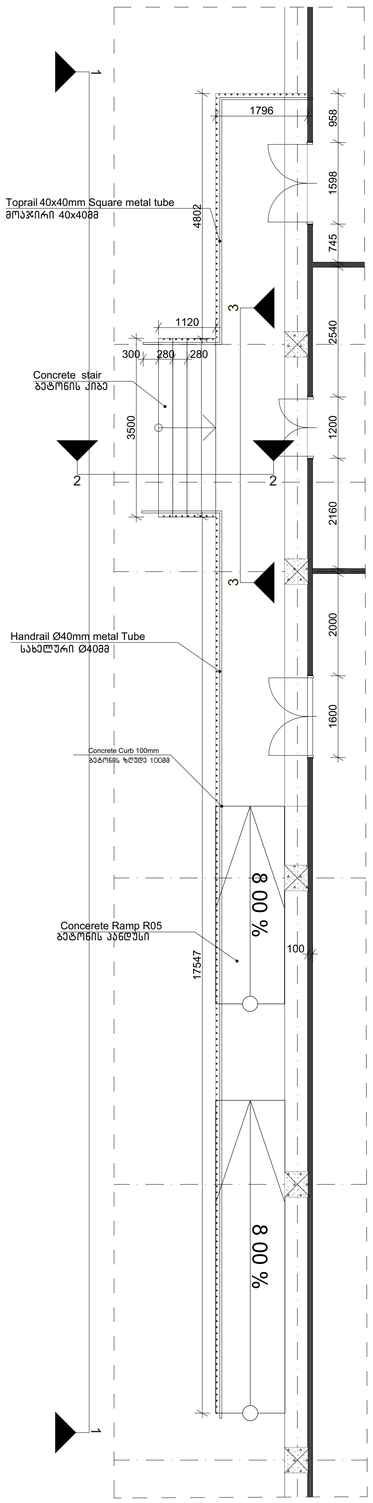

კიბე პანდუსი ST05/R05
მასშტაბი 1:60მ

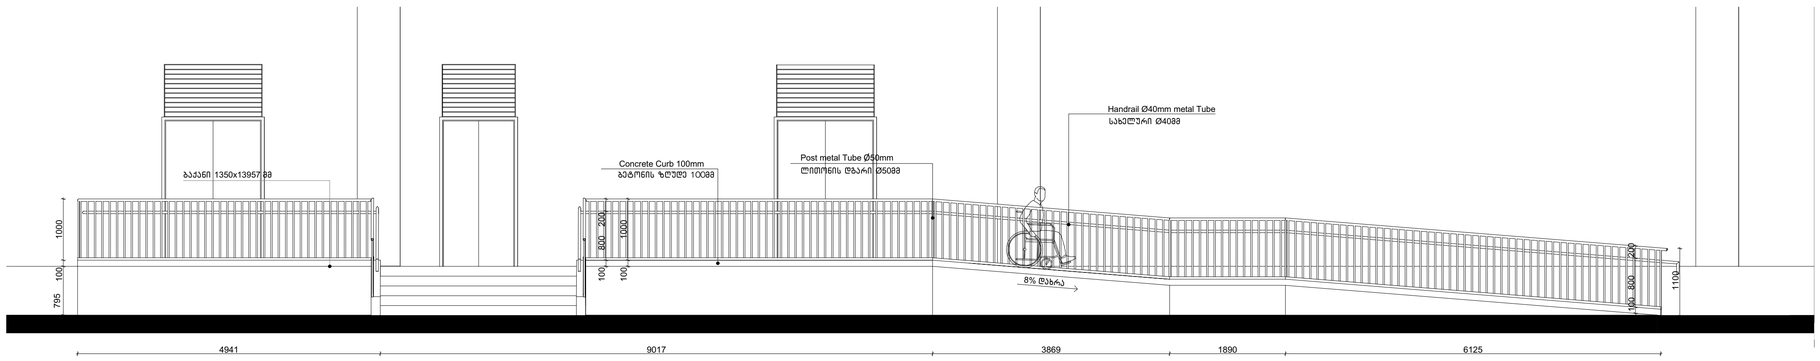

ჭრილი 1-1
მასშტაბი 1:50მ

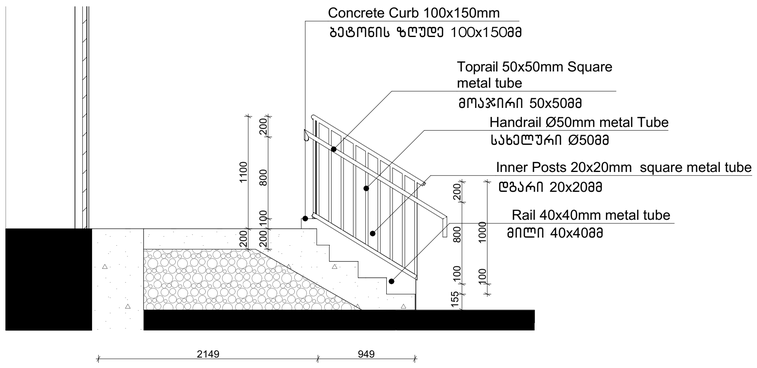

ჭრილი 2-2
მასშტაბი 1:30მ

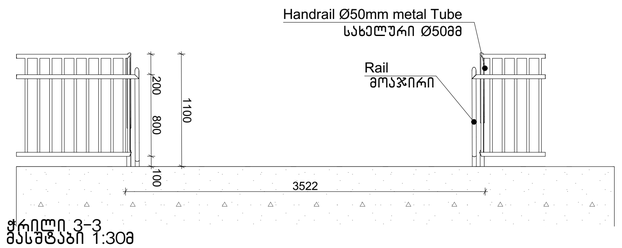

ჭრილი 3-3
მასშტაბი 1:30მ

LEGENDS

ლერძი	ოთახის სახელი
0.01 წერტილი	სართულიოთახის
±0.000 / -0.150	მოპირკეთებული იატაკის ნიშნული / კონსტრუქციული ფილის ნიშნული
±0.000	მოპირკეთებული იატაკის ნიშნული
1 / A-	დეტალის № ნახაზის ლერძი
1 / A-200	ჭრილის № ნახაზის ლერძი
WG00/WB00	კედლის ტიპი
FLR00	იატაკის ტიპი
	ბეტონის კედელი
	ბლოკის კედელი
	თაბაშირმუყაოს კედელი

KEY PLAN

LEVEL DIAGRAM

ზოგადი შენიშვნები

დაუშვებელია ნახაზის გადაზომვა.
ნებისმიერი ხარვეზის/შეზსუტობის აღმოჩენის შემთხვევაში დაუყოვნებლივ უნდა ეცნობოს საპროექტო ორგანიზაციას.
ყველა ზომა მოცემულია მილიმეტრებში.
ეს დოკუმენტაცია ინტელექტუალური საკუთრებაა.
ნებისმიერი არასანქცირებული გამოყენება, გამეძღანება, გავრცელება ან დუბლირება ნებისმიერი ინფორმაციის, შეიძლება გამოიწვიოს პასუხისგებლობა მოქმედი კანონმდებლობის მიხედვით.

არქიტექტორი

TRIA Architecture

პროექტის მენეჯერი

დამკვეთი

შპს „ოკეანე“

პროექტი

თევზის საწარმო
ქალაქი თბილისი, მიხეილ ბრიგორაშვილის ქუჩა, N19
ს/კ 01.19.24.018.012

სათაური

ST05 კიბის და R05 პანდუსის დეტალური ნახაზი
STAIRS DETAIL DRAWINGS
ST05 R05

სტატუსი

არქიტექტურული პროექტი

რევიზია	00
თარიღი	07.07.2023
ფორმატი	A1
მასშტაბი	1:60, 1:50,

გვ.№ 24.3.7

W1 ალუმინის ვიტრაჟი

გეგმა მ 1:50

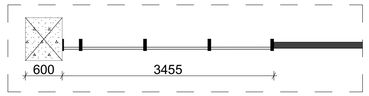

განშლა მ 1:50

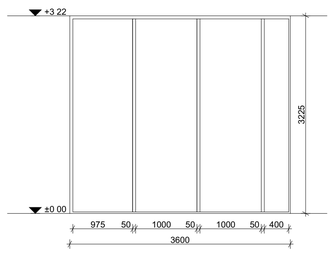

W2 ალუმინის ვიტრაჟი

გეგმა მ 1:50

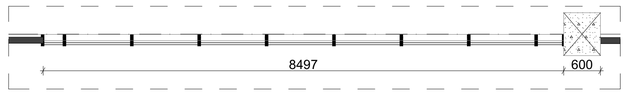

განშლა მ 1:50

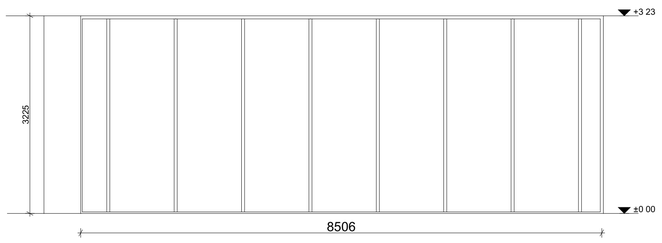

W3 ალუმინის ვიტრაჟი

გეგმა მ 1:50

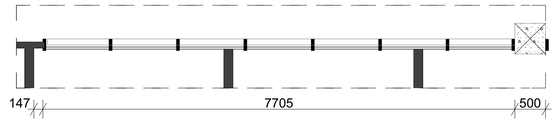

განშლა მ 1:50

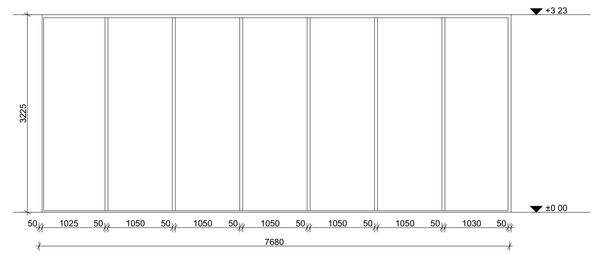

W4 ალუმინის ვიტრაჟი

გეგმა მ 1:50

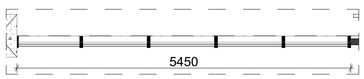

განშლა მ 1:50

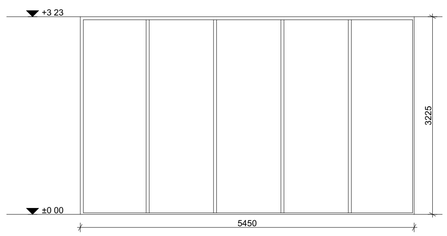

W5 ალუმინის ვიტრაჟი

გეგმა მ 1:50

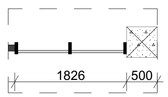

განშლა მ 1:50

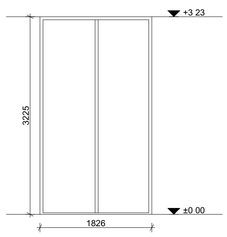

LEGENDS

ლოგი — ოთახის სახელი

G/01 წერტილი — სართულიოთახის

±0.000 -0.150 — მოპირკეთებული იატაკის ნიშნული კონსტრუქციული ფილის ნიშნული

±0.000 — მოპირკეთებული იატაკის ნიშნული

1 / A- — დეტალის № ნახაზის კოდი

1 / A-200 — ჭრილის № ნახაზის კოდი

WG00/WB00 — კედლის ტიპი

FLR00 — იატაკის ტიპი

ბეტონის კედელი

ბლოკის კედელი

თაბაშირმუყაოს კედელი

KEY PLAN

LEVEL DIAGRAM

ზოგადი შენიშვნები

დაუშვებელია ნახაზის გადაზომვა.
ნებისმიერი ხარვეზის/შეუსაბამობის აღმოჩენის შემთხვევაში დაუყოვნებლივ უნდა ეცნობოს საარქიტექტო ორგანიზაციას.
ყველა ზომა მოცემულია მილიმეტრებში.
ეს დოკუმენტაცია ინტელექტუალური საკუთრებაა.
ნებისმიერი არასანქცირებული გამოყენება, გამქღვანება, გავრცელება ან დუბლირება ნებისმიერი ინფორმაციის, შეიძლება გამოიწვიოს პასუხისგებლობა მოქმედი კანონმდებლობის მიხედვით.

არქიტექტორი

TRIA Architecture

პროექტის მენეჯერი

დამკვეთი

შპს ,, ოკეანე ''

პროექტი

თევზის საწარმო
ქალაქი თბილისი, მიხეილ ბრიგორაშვილის ქუჩა, N19
ს/კ 01.19.24.018.012

სათაური

ვიტრაჟების სპეციფიკაცია

სტატუსი

არქიტექტურული პროექტი

რევიზია	00
თარიღი	07.07.2023
ფორმატი	A1
მასშტაბი	1:50

გვ.№ 24.1

D1 კარი რაოდენობა 3
გეგმა მ 1:40

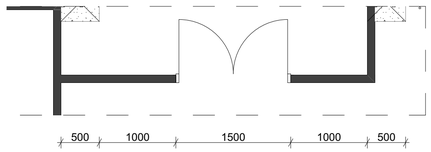

D2 კარი
გეგმა მ 1:40

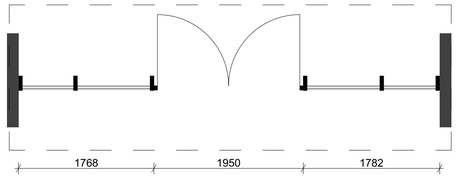

D3 კარი რაოდენობა 3
გეგმა მ 1:40

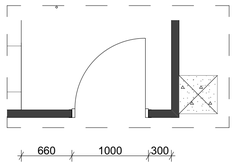

D7 კარი რაოდენობა 3
გეგმა მ 1:40

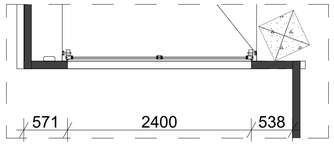

განშლა მ 1:40

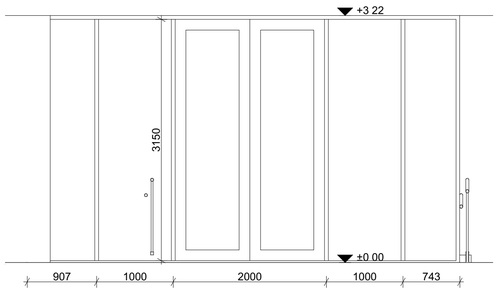

განშლა მ 1:40

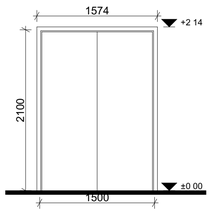

განშლა მ 1:40

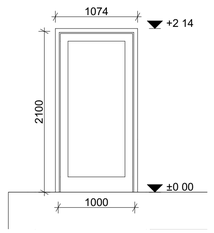

განშლა მ 1:40

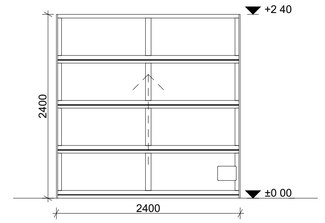

D4 კარი რაოდენობა 2
გეგმა მ 1:30

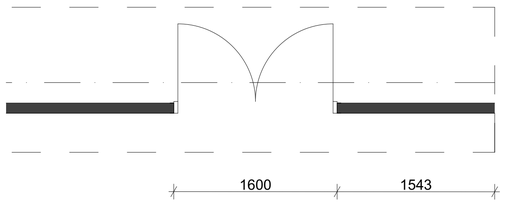

D5 კარი
გეგმა მ 1:30

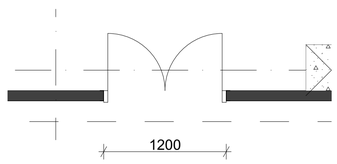

D6 კარი
გეგმა მ 1:30

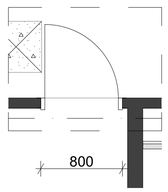

D8 კარი
გეგმა მ 1:40

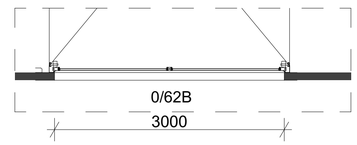

განშლა მ 1:30

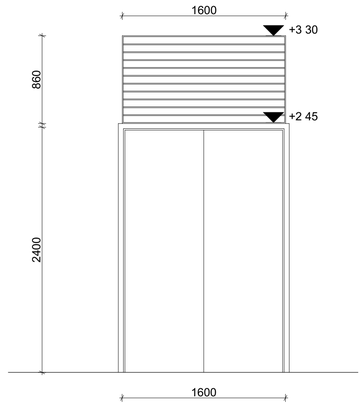

განშლა მ 1:30

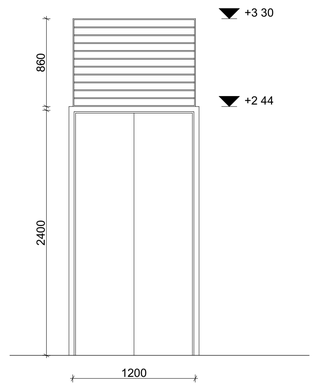

განშლა მ 1:30

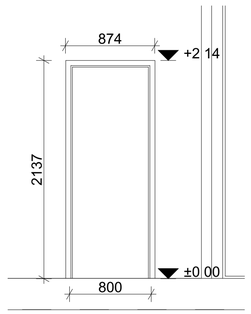

განშლა მ 1:40

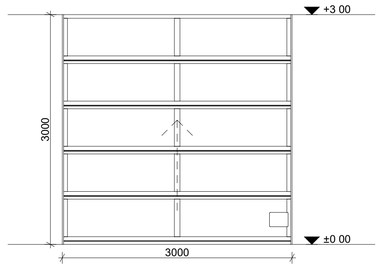

LEGENDS

ლოგი — ოთახის სახელი

D/01 წერტილი — სართულიოთახის

±0.000 / -0.150 — მოპირკეთებული იატაკის ნიშნული კონსტრუქციული ფილის ნიშნული

±0.000 — მოპირკეთებული იატაკის ნიშნული

1 / A- — დეტალის № ნახაზის კოდი

1 / A-200 — ჭრილის № ნახაზის კოდი

WG00/WB00 — კედლის ტიპი

FLR00 — იატაკის ტიპი

ბეტონის კედელი

ბლოკის კედელი

თაბაშირმუყაოს კედელი

KEY PLAN

LEVEL DIAGRAM

ზოგადი შენიშვნები

დაუშვებელია ნახაზის გადაზომვა.
ნებისმიერი ხარვეზის/შეუსაბამობის აღმოჩენის შემთხვევაში დაუყოვნებლივ უნდა ეცნობოს საპროექტო ორგანიზაციას.
ყველა ზომა მოცემულია მილიმეტრებში.
ეს დოკუმენტაცია ინტელექტუალური საკუთრებაა.
ნებისმიერი არასანქცირებული გამოყენება, გავრცელება ან დუბლირება ნებისმიერი ინფორმაციის, შეიძლება გამოიწვიოს პასუხისგებლობა მოქმედი კანონმდებლობის მიხედვით.

არქიტექტორი

TRIA Architecture

პროექტის მენეჯერი

დამკვეთი

შპს „ოკეანე“

პროექტი

თევზის საწარმო
ქალაქი თბილისი, მიხეილ გრიგორაშვილის ქუჩა, N19
ს/კ 01.19.24.018.012

სათაური

კარების სპეციფიკაცია
Door Specification

სტატუსი

არქიტექტურული პროექტი

რევიზია 00
თარიღი 07.07.2023
ფორმატი A1
მასშტაბი 1:40, 1:30

გვ.№ 24.2