


ჭრილი 1

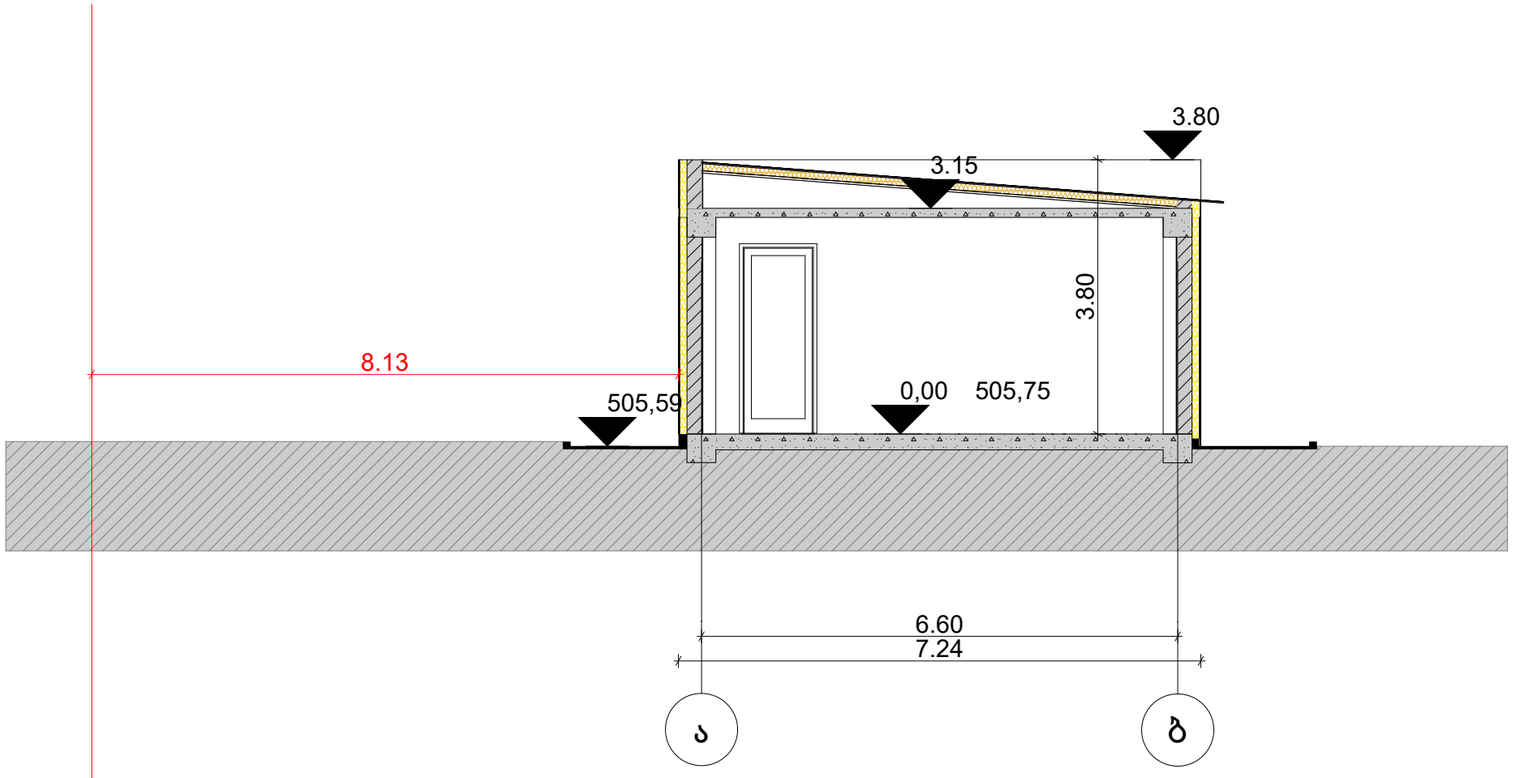


აგურის კედელი

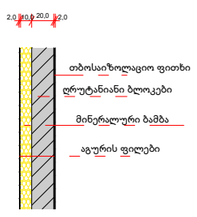

ღესვა

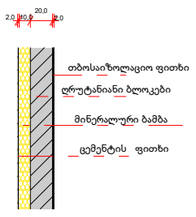

გადახურვა

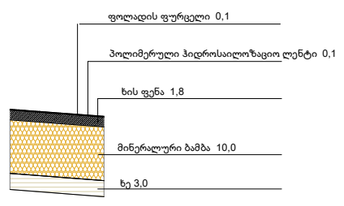

შპს "G-STUDIO"
ს.კ 400084868

G STUDIO

დირექტორი	
მთ. არქიტექტორი	ნ.გაბუნია
შემსრულებელი	

საპროექტო დავალება

სატრაპეზო, კორექტირებული პროექტი


ქ.თბილისი, წყაროს ქუჩა # 11


ს.კ 01.16.02.013.005


დამკვეთი

2025

ჭრილი 2

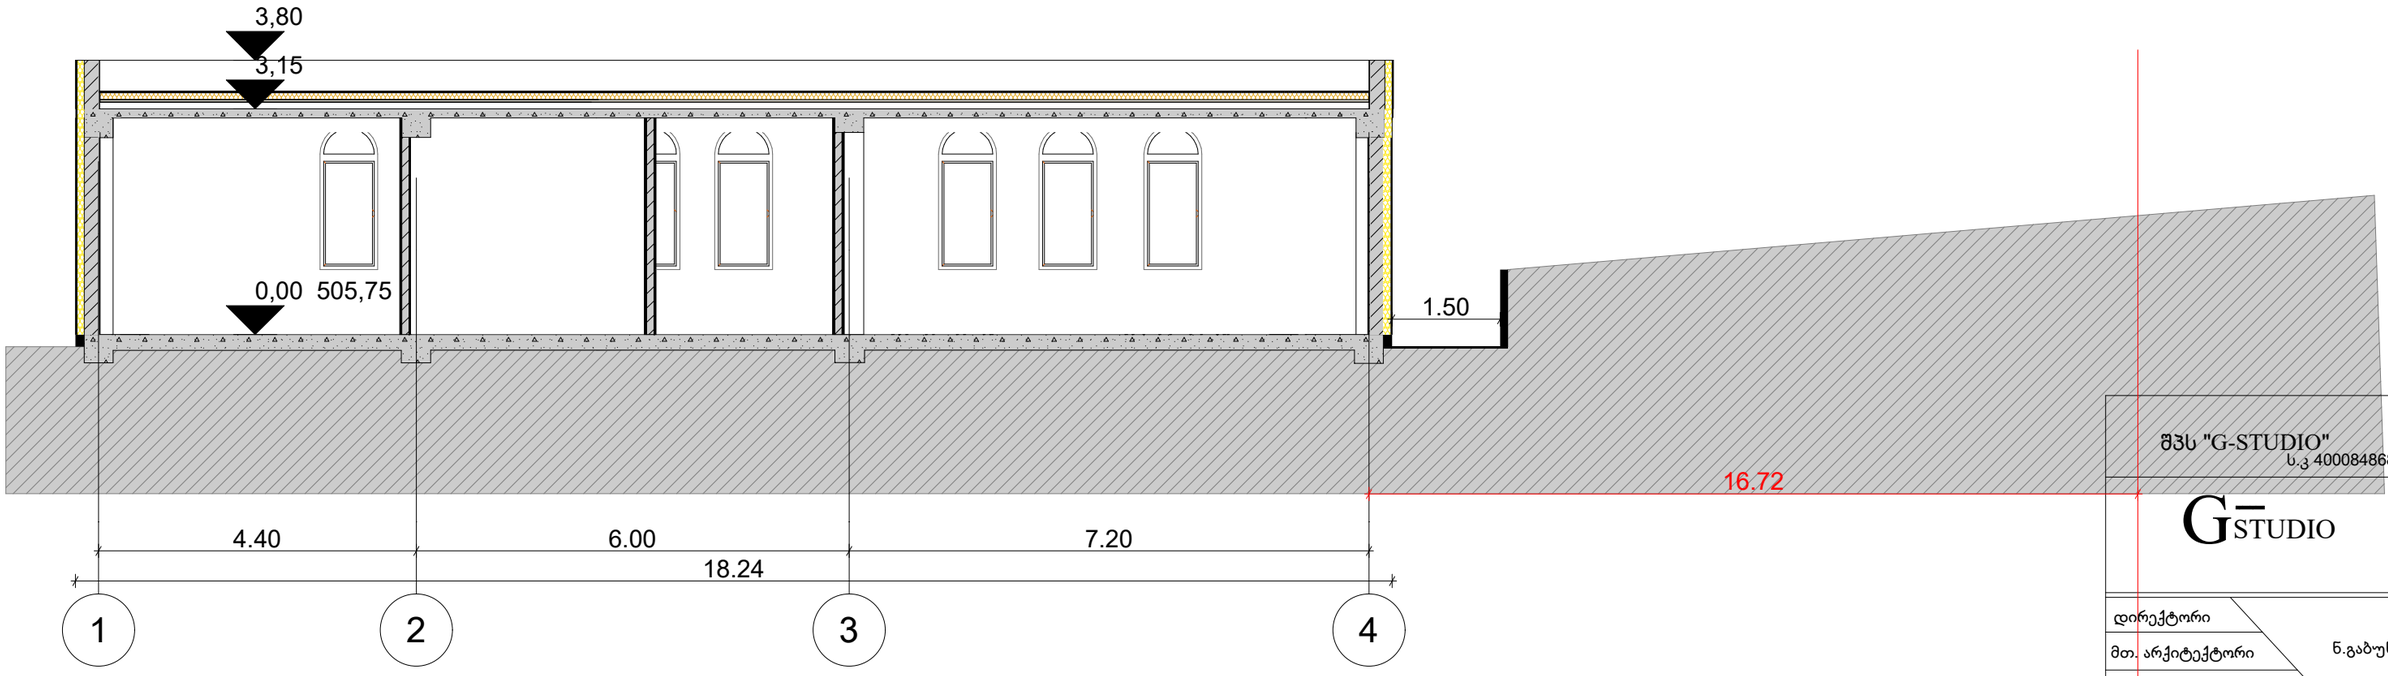

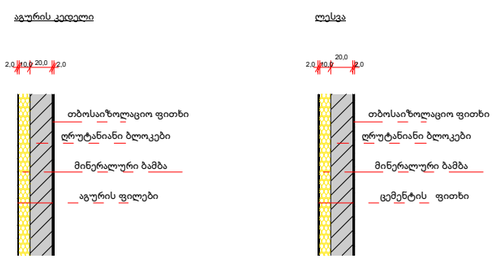

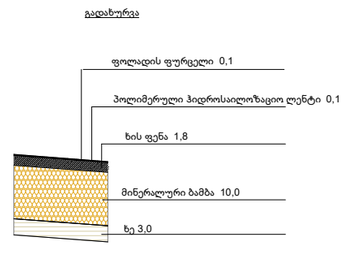

შპს "G-STUDIO"
ს.კ 400084868

G STUDIO

დირექტორი	ნ.გაბუნია
მთ. არქიტექტორი	
შემსრულებელი	

საპროექტო დავალება

სატრაპეზო, კორექტირებული პროექტი

ქ.თბილისი, წყაროს ქუჩა # 11

ს.კ 01.16.02.013.005

დამკვეთი

2025