ფასადი

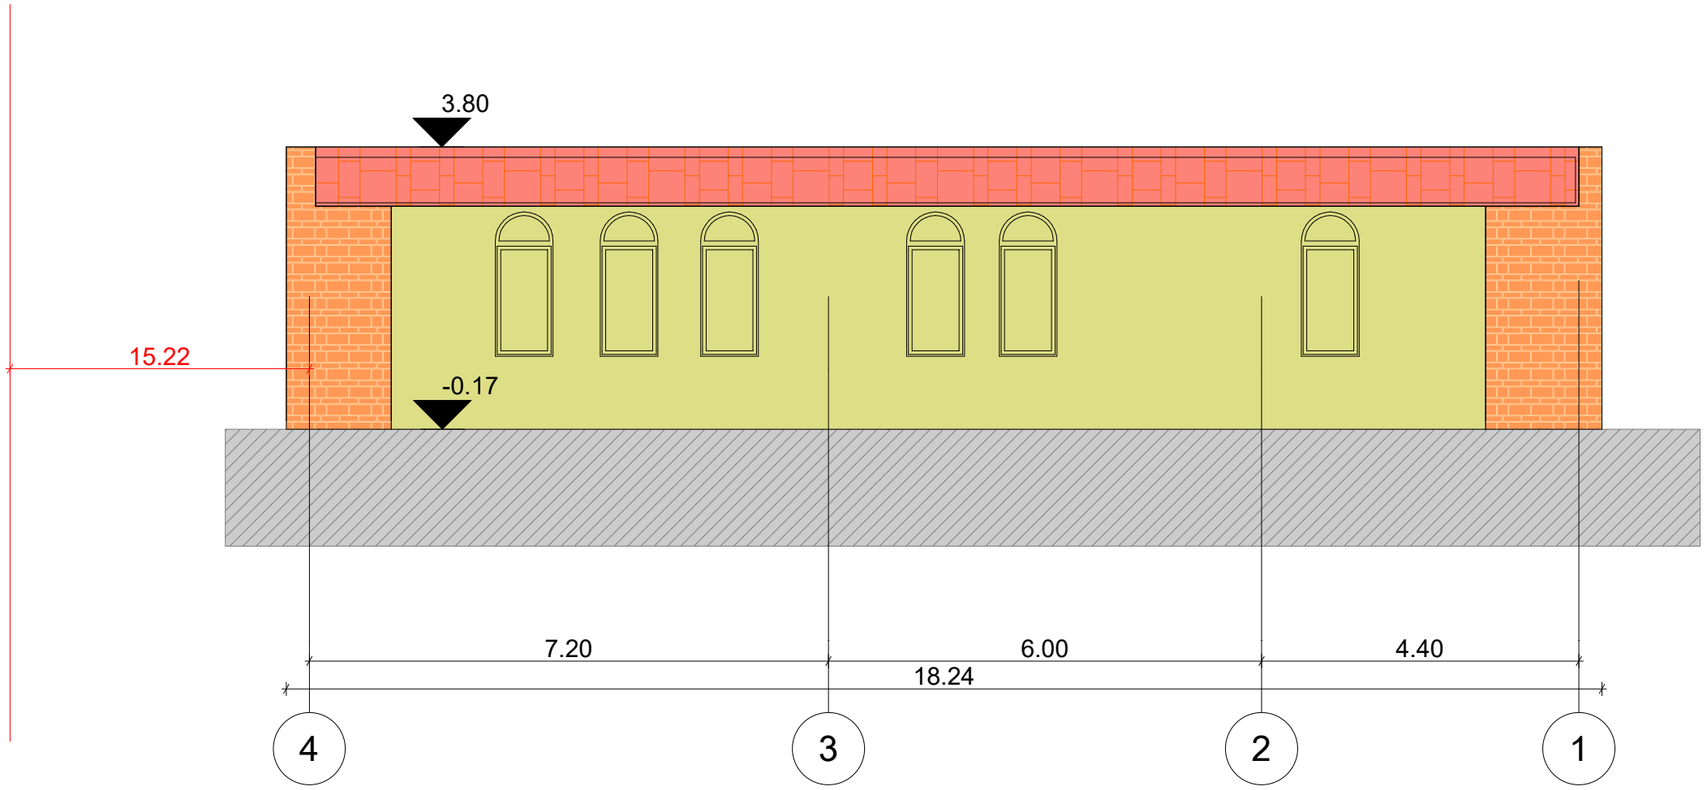

მოპირკეთება აგურით

ლესვა ღებვა

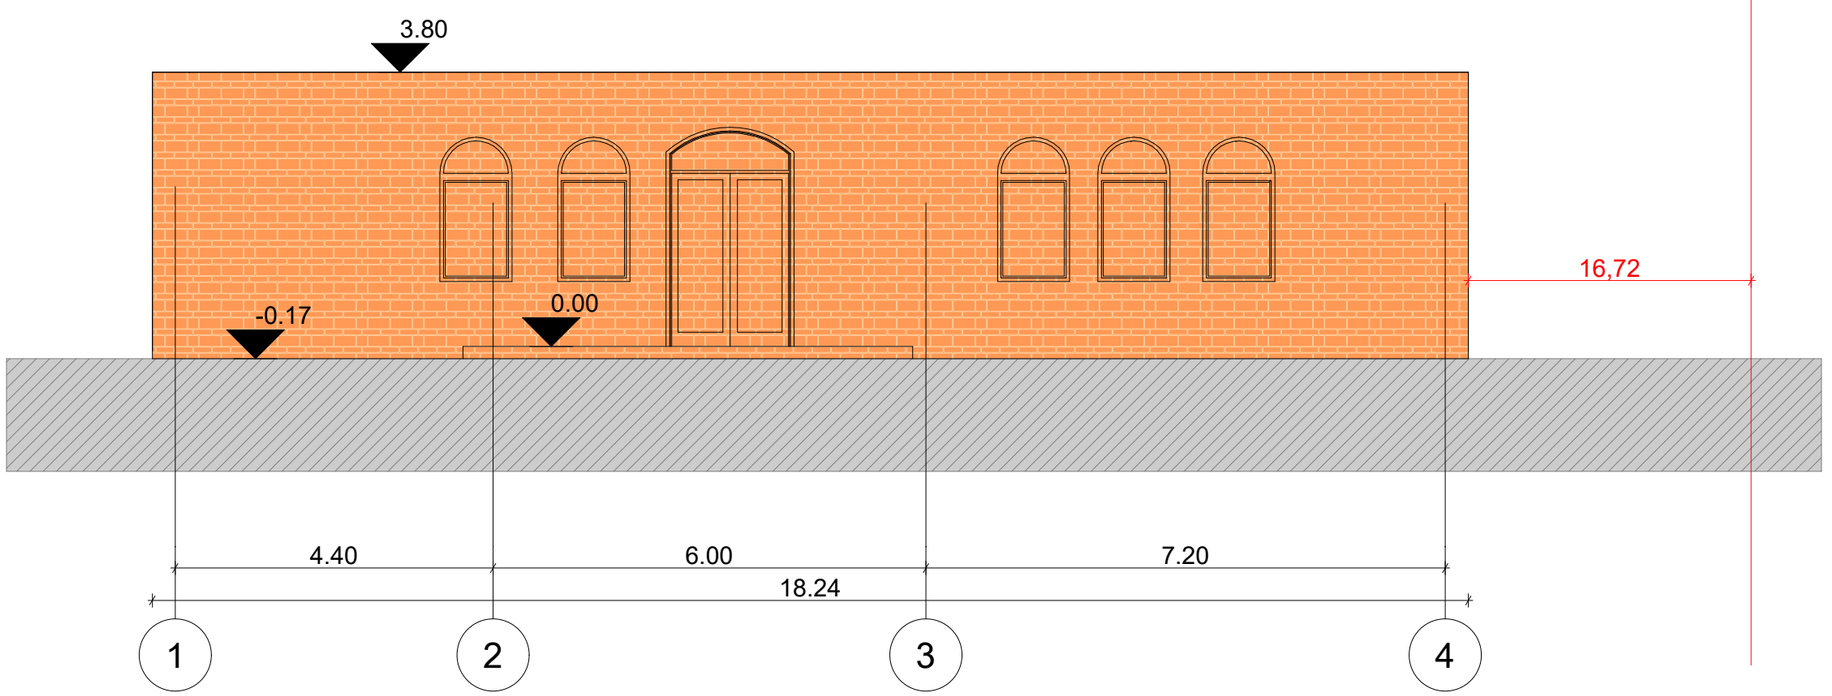

შპს "G-STUDIO"
ს.კ 400084868

G STUDIO

დირექტორი	
მთ. არქიტექტორი	ნ.გაბუნია
შემსრულებელი	

საპროექტო დავალება

სატრაპეზო, კორექტირებული პროექტი

ქ.თბილისი, წყაროს ქუჩა # 11

ს.კ 01.16.02.013.005

დამკვეთი

2025

ფასადი

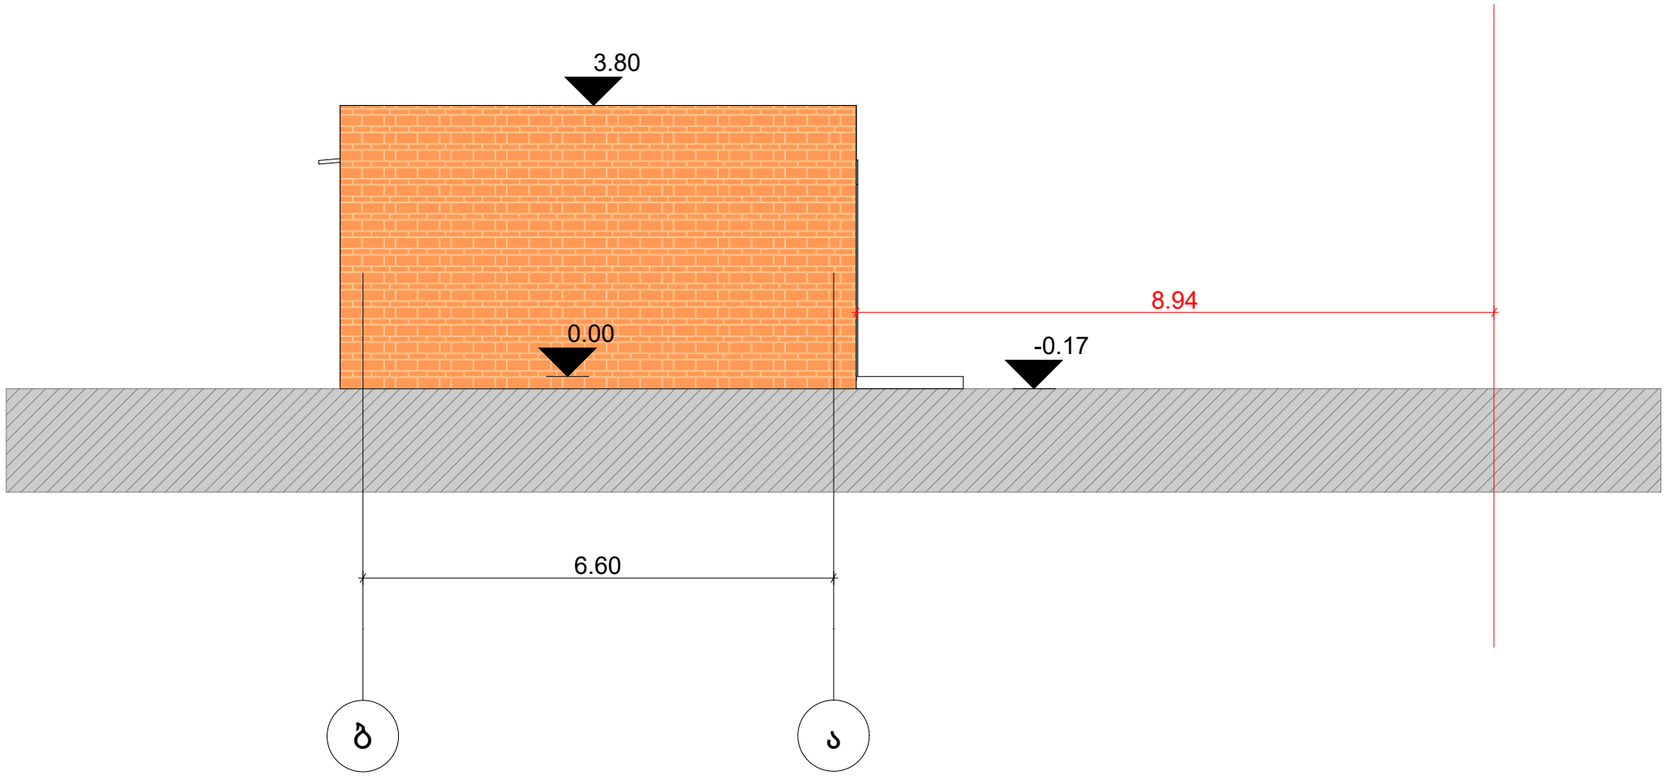

მოპირკეთება აგურით

ლესვა ღებვა

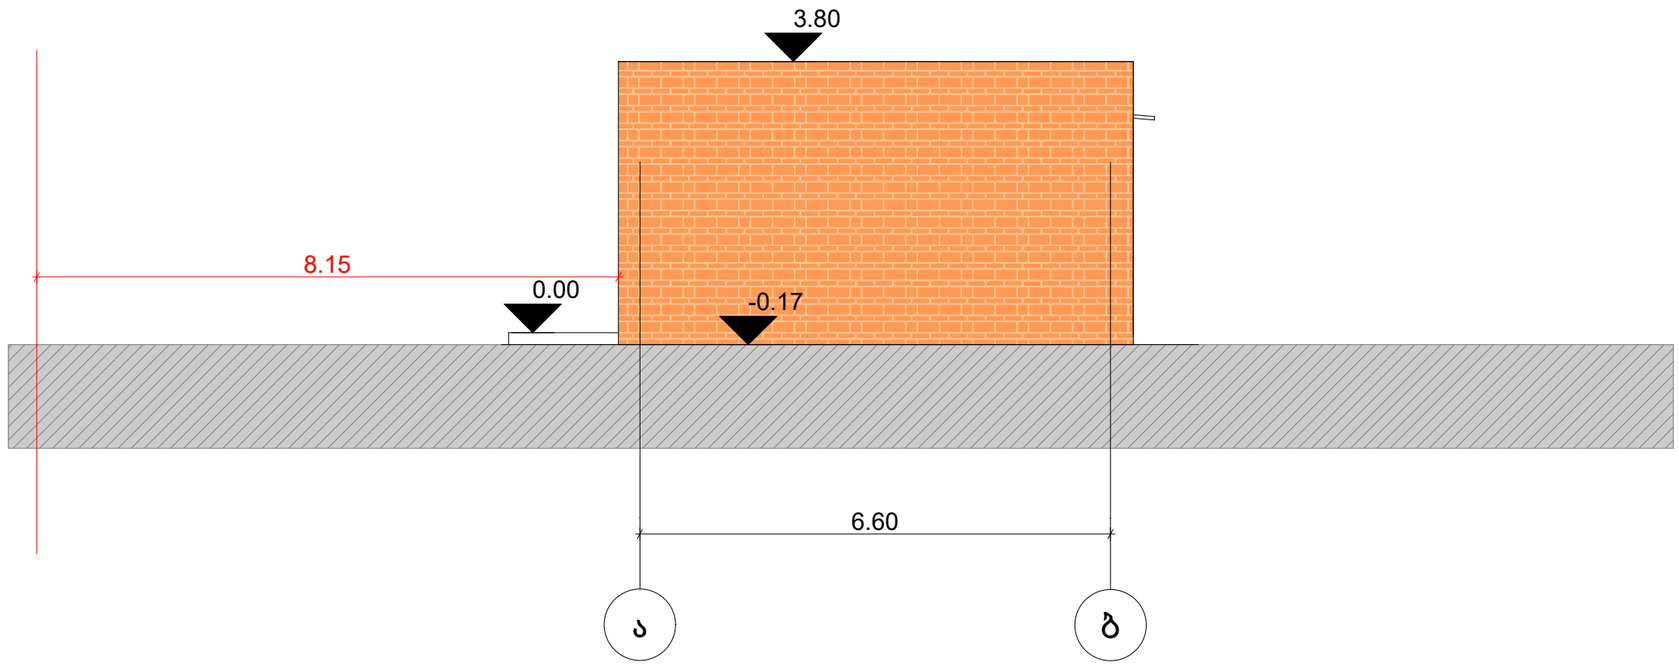

შპს "G-STUDIO"
ს.კ 400084868

G STUDIO

დირექტორი	ნ.გაბუნია
მთ. არქიტექტორი	
შემსრულებელი	

საპროექტო დავალება

სატრაპეზო, კორექტირებული პროექტი

ქ.თბილისი, წყაროს ქუჩა # 11

ს.კ 01.16.02.013.005

დამკვეთი

2025

ფ-1 - 6ც

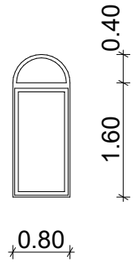

ფ-2 - 4ც

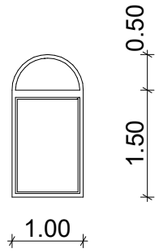

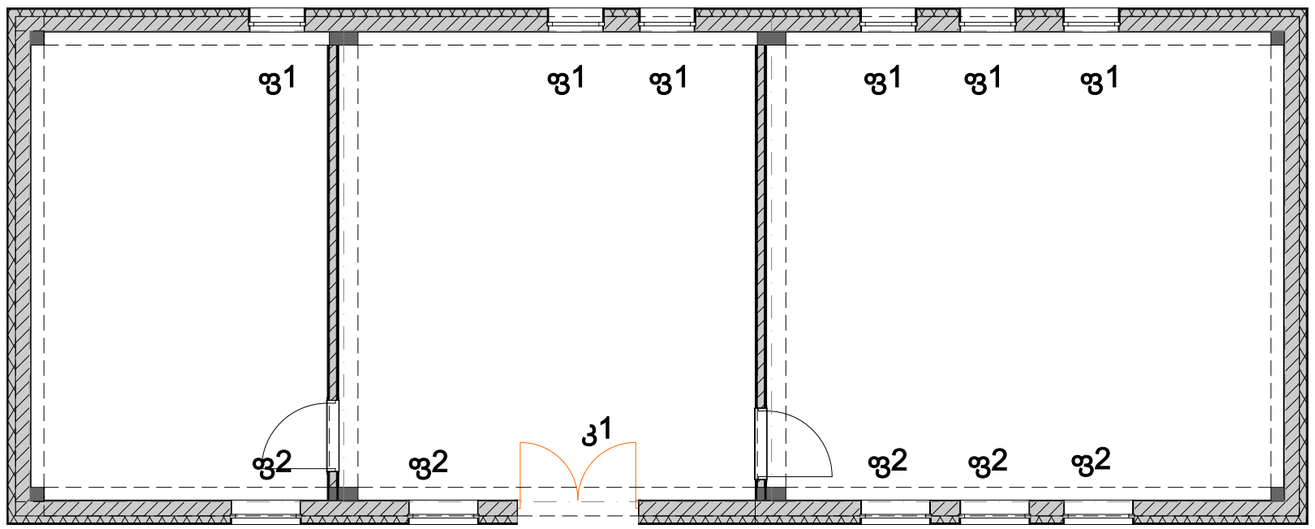

კ-1 - 1ც

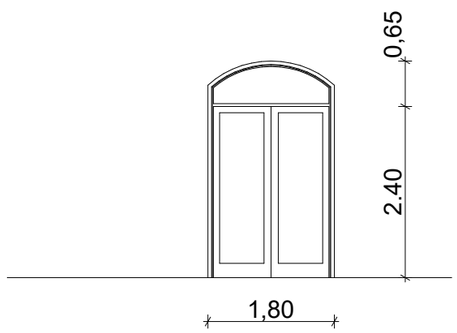

შპს "G-STUDIO"
ს.კ 400084868

G STUDIO

დირექტორი	
მთ. არქიტექტორი	ნ.გაბუნია
შემსრულებელი	

საპროექტო დავალება

სატრაპეზო, კორექტირებული პროექტი

ქ.თბილისი, წყაროს ქუჩა # 11

ს.კ 01.16.02.013.005

დამკვეთი

2025