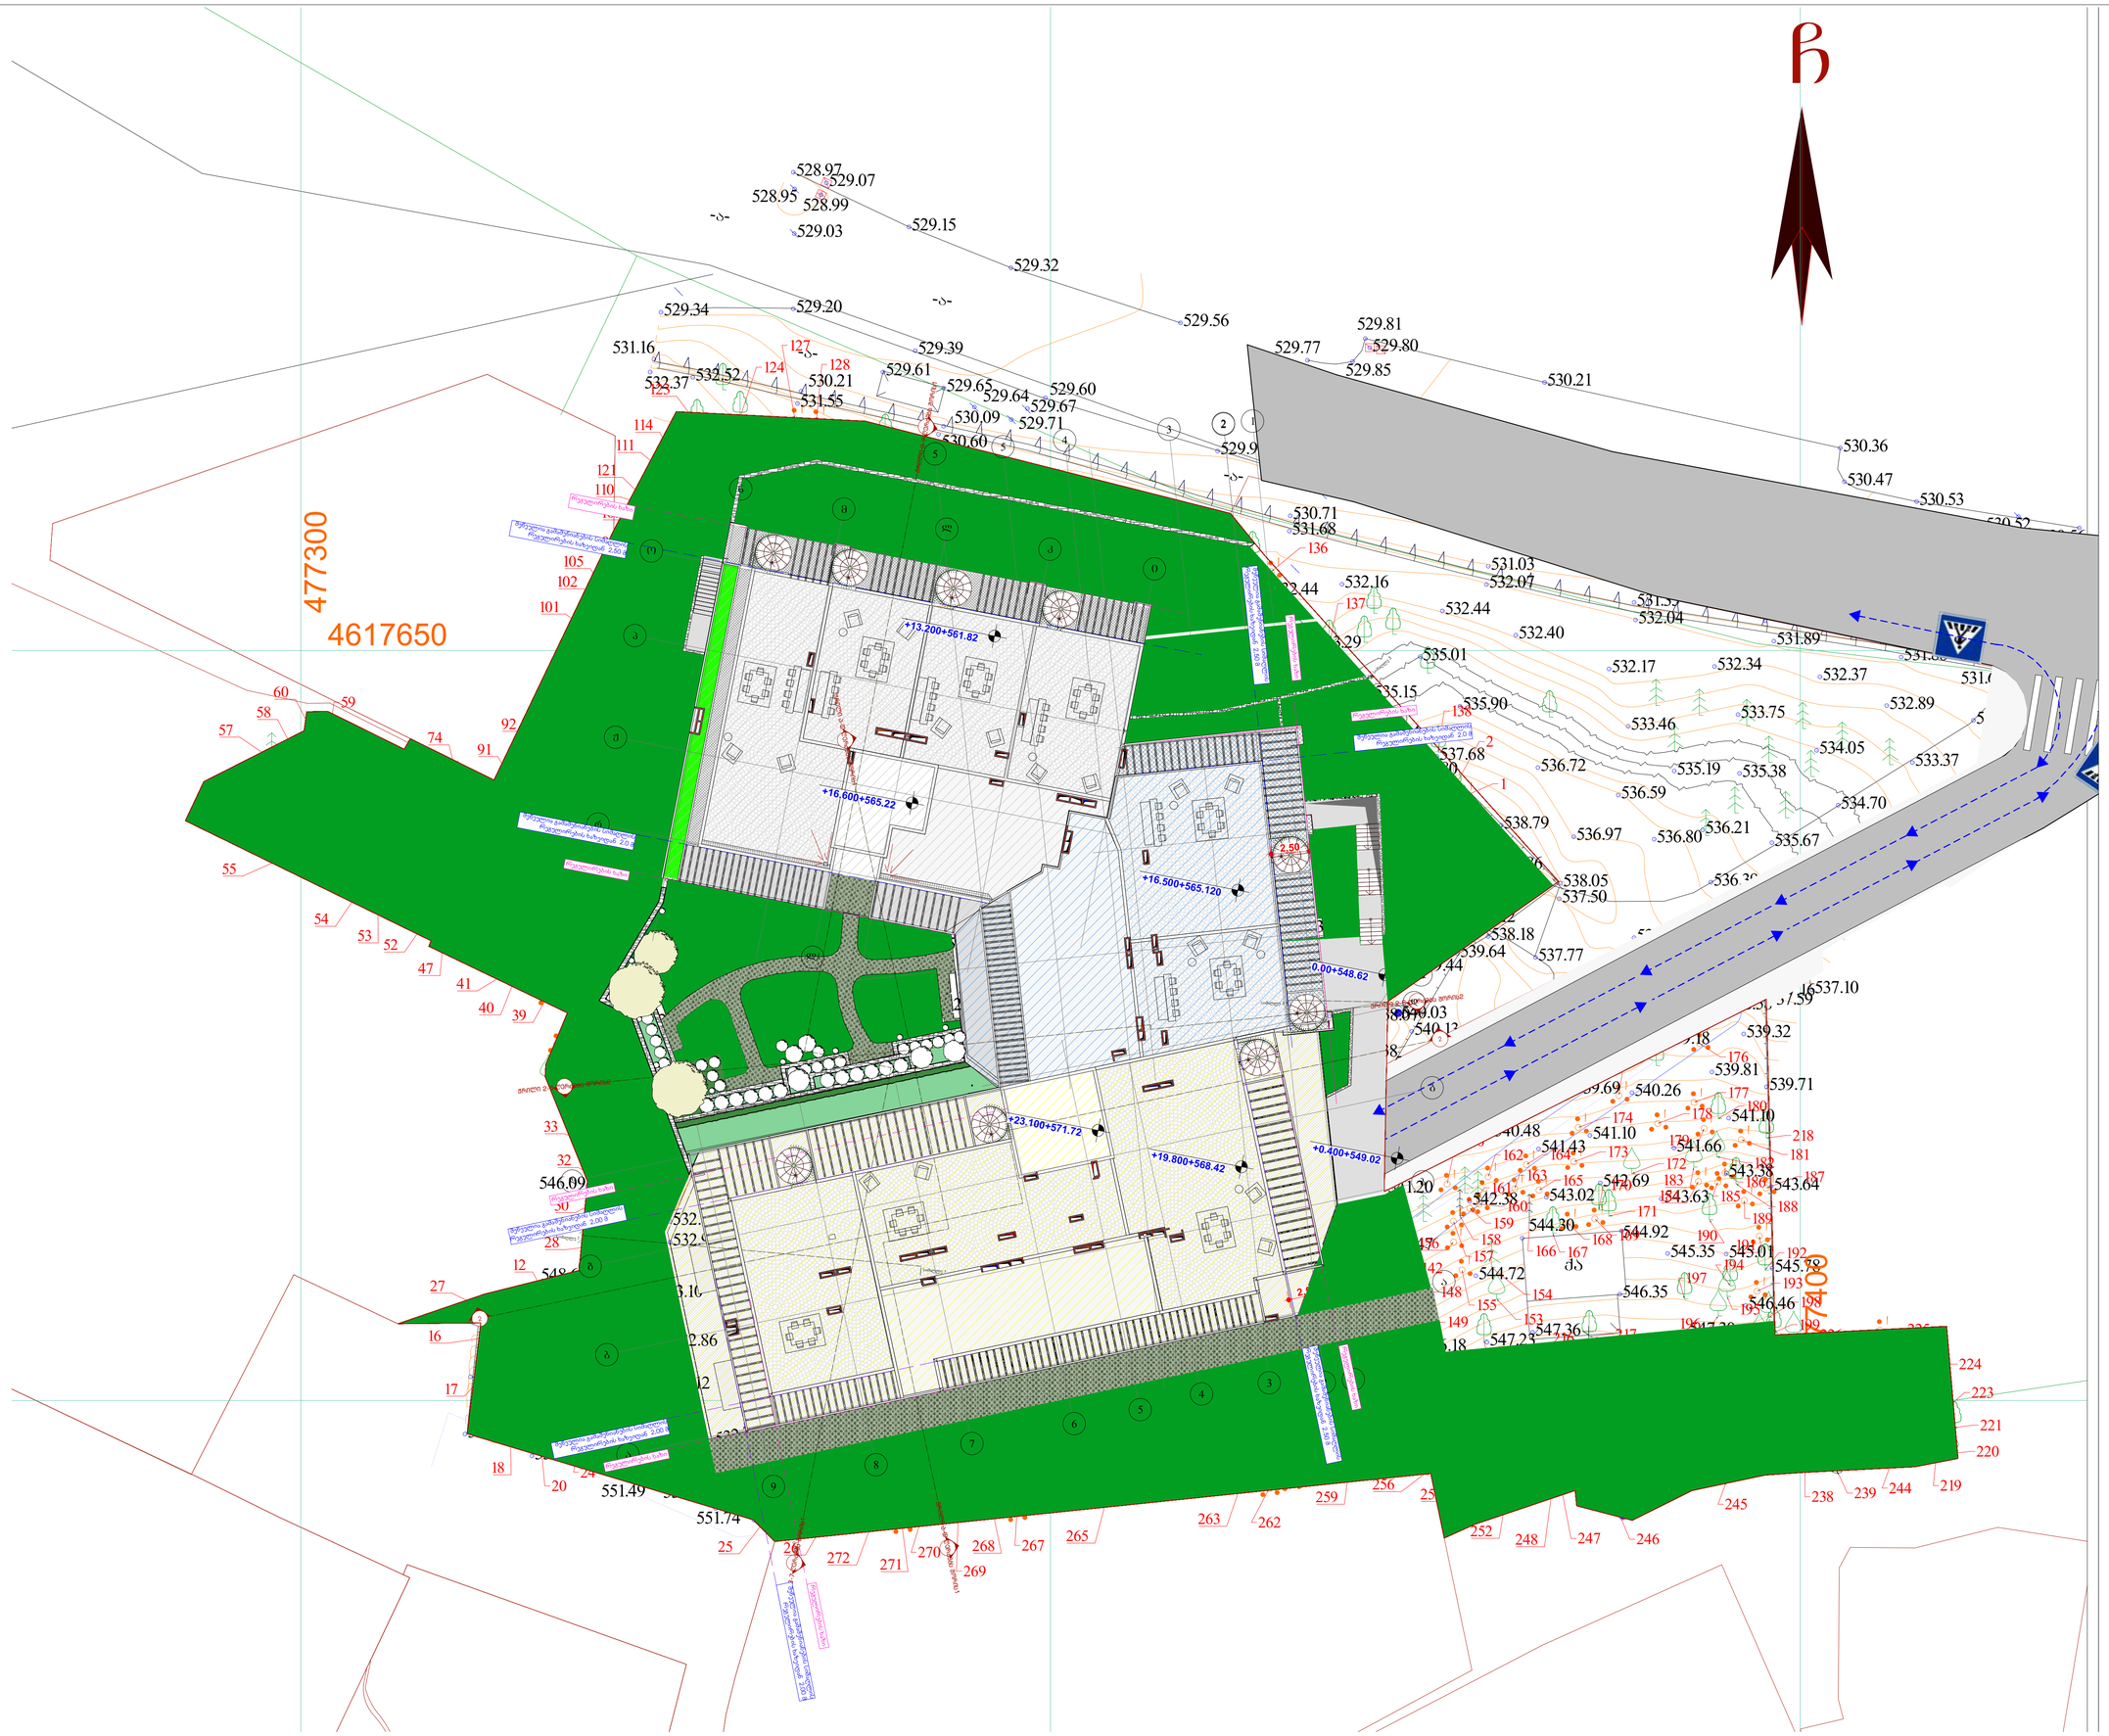

პროექტის სტატუსი Drawing Status		შეს. თარიღი Date
არქიტექტორი აროქმი		2025/11/17
შემსრულებლები performers		
თანამდებობა	სახელი,გვარი	ხელმოწერა
მთავარი არქიტექტორი	ნანა აჯანაძე	
პრ. ავტორი	ირაკლი მელიავილი	

ნახაზის დასახელება
Drawing title

გენგეგმა

ინდექსი № INDEX	ფურც. რაოდ. PAGES	ფურცლების ზომა
03		A1

მასშტაბი
Drawing Scale
1:200

2025 წ

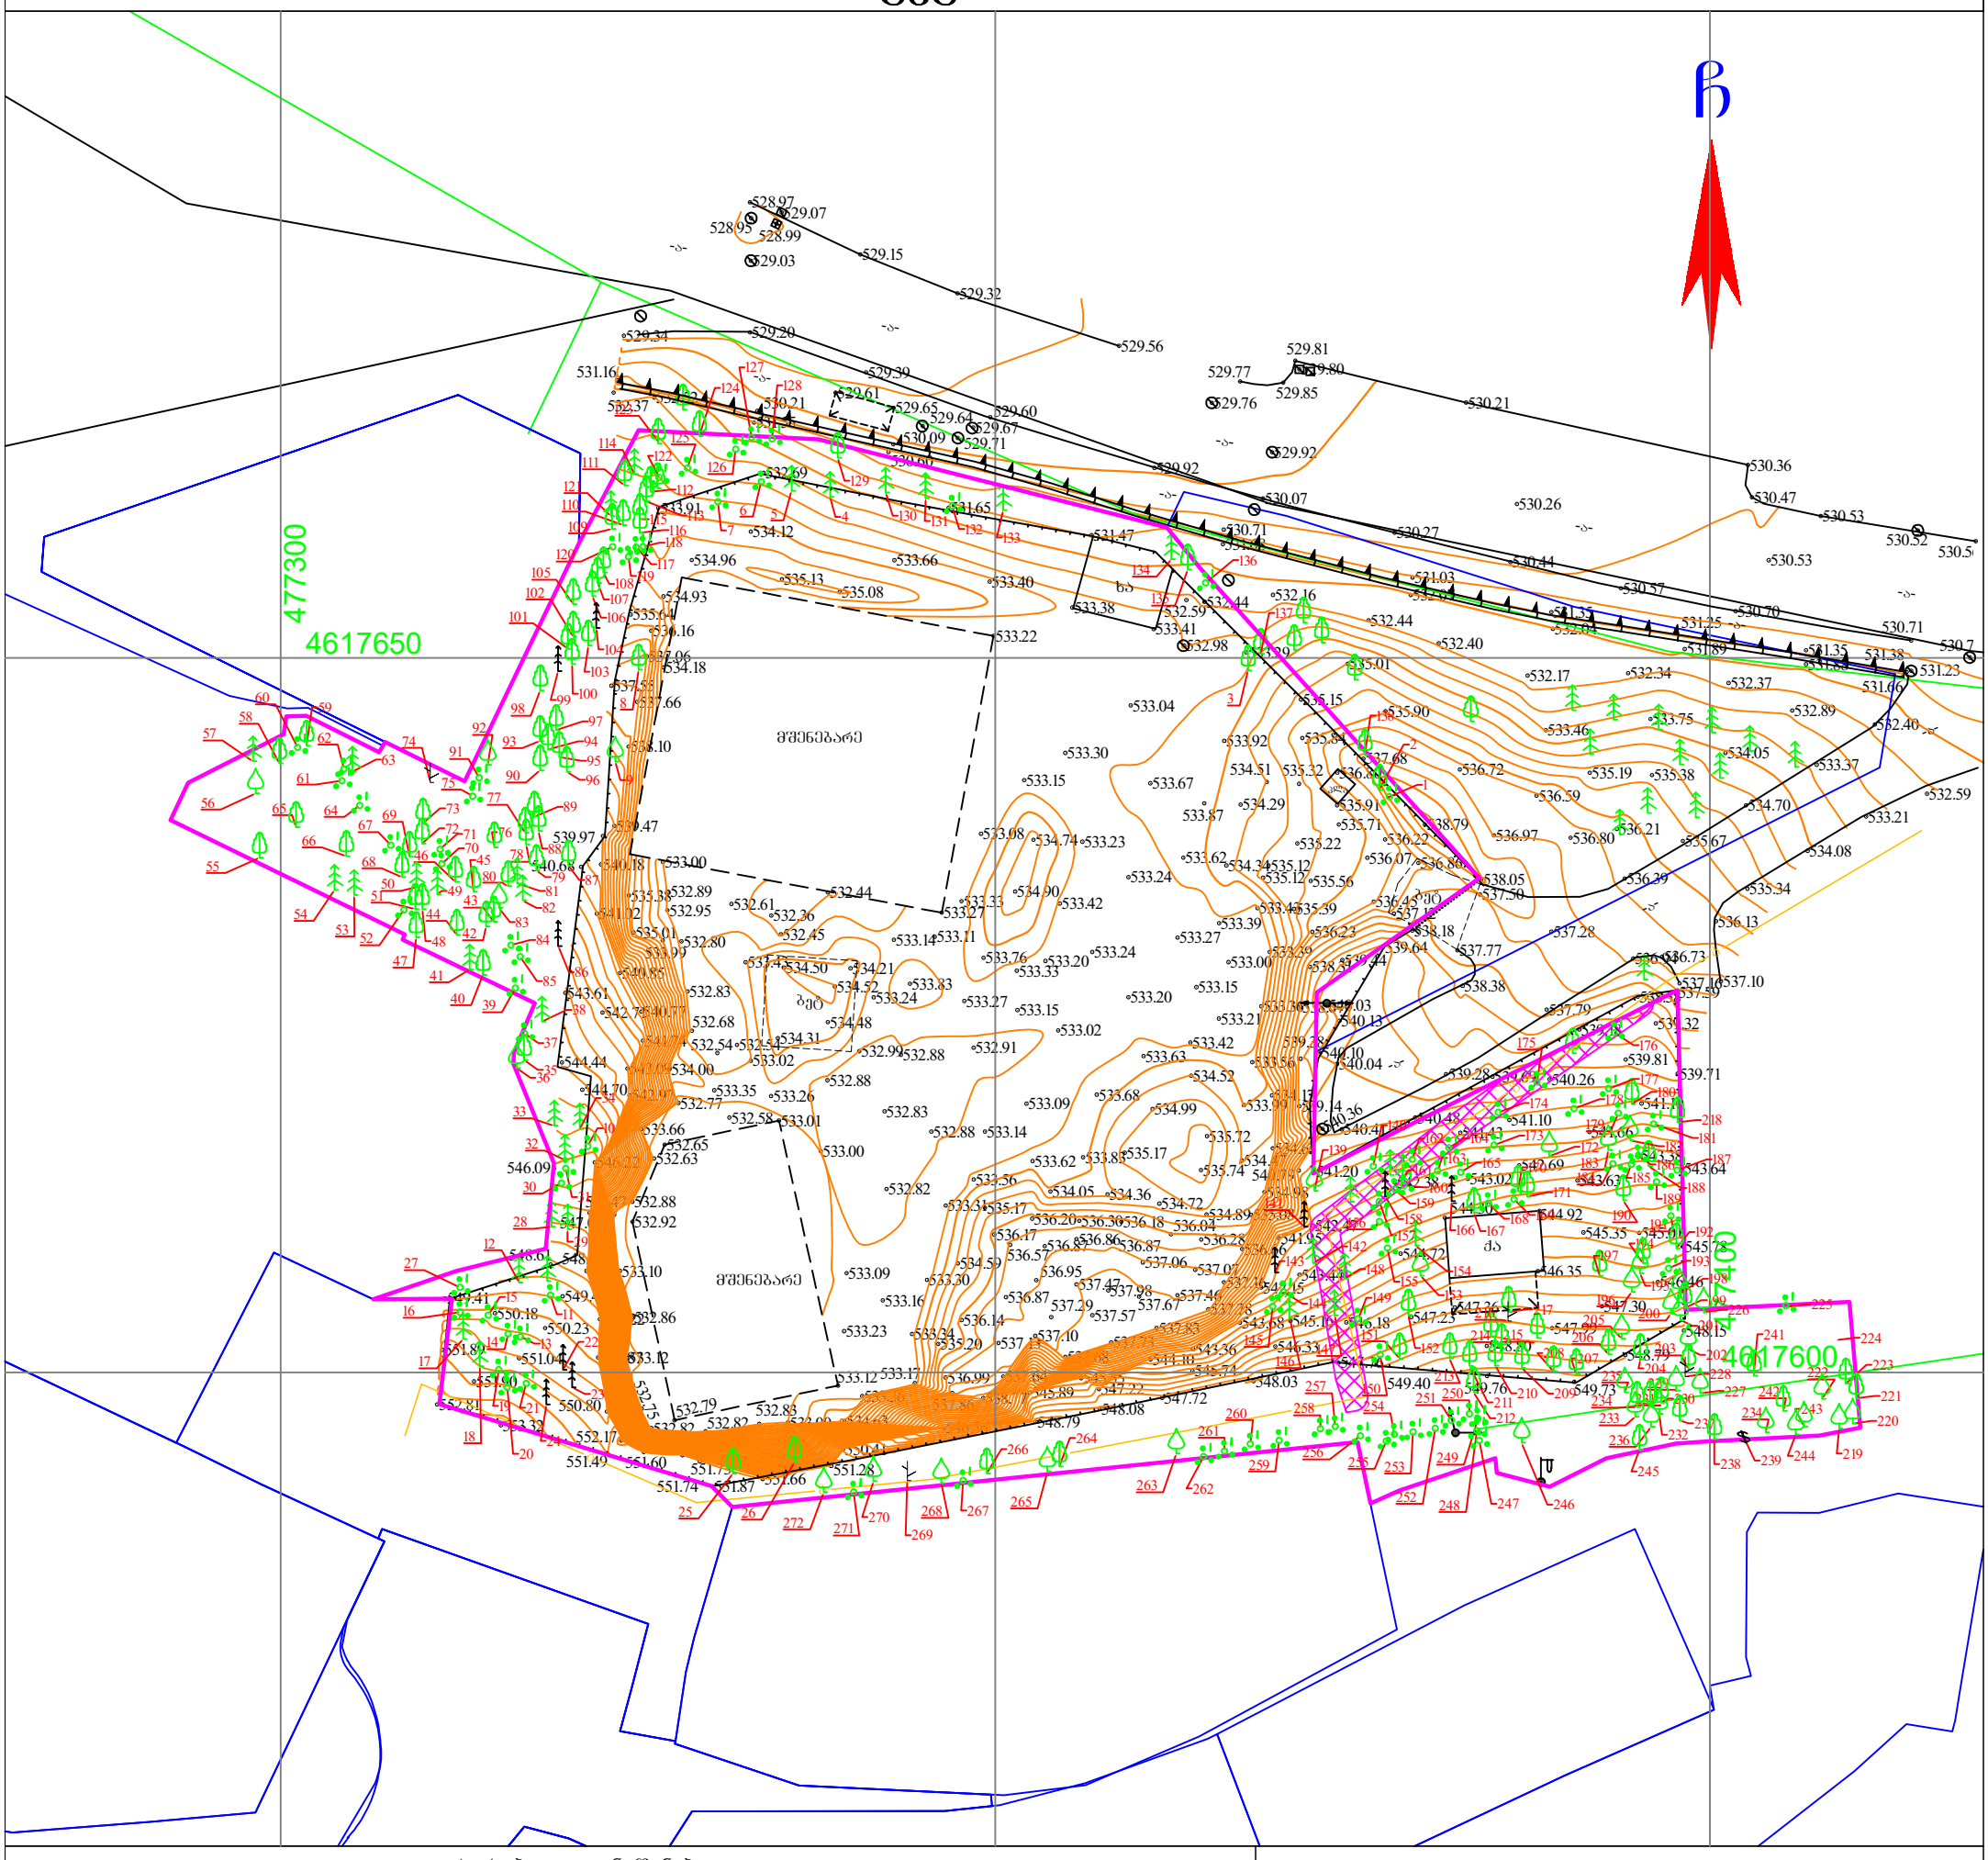

C

534.63

533.36

533.17

533.34

533.30

536.14

536.17

533.31

533.56

535.17

534.59

535.20

536.99
537.86

537.64

537.13

536.87

536.57

536.20

534.05 534.36 534.72 534.89535.08
536.66

537.16

537.78
537.83
537.73
537.68

536.30536.18 536.04
536.28

537.07

537.46 537.67

537.06

536.87 536.86 536.87

536.95

537.47537.98
537.57 537.29
537.10

533.09

533.00

532.88

532.99

534.48

534.52

534.50

534.31

534.21

533.14

533.24

533.83

533.11

533.33

533.08

533.15

534.74

534.90

533.76

533.27

532.88

532.83

532.82

533.16

532.88 533.14

532.91

533.15

533.20

533.42

533.23

533.24

533.24

533.02

533.09

533.62 533.83

533.68

533.63

533.20

533.27

533.39

533.43

533.39

533.36

533.56

534.17

534.63

534.98

534.47

533.99

533.42

534.52

535.72

535.74

535.17

534.99

533.15

533.00

533.21

533.62534.34535.12
535.56
536.45
537.12

537.77

537.50

538.05

536.23 538.18

535.39

535.12

538.31

538.07

539.38

539.14

540.79

541.95

542.15

543.68

543.36 544.10
545.55

545.89 538.77

546.36
550.41

548.79

547.72 547.22

545.74 548.03

547.76

549.40 549.73

548.15

545.78

543.64

539.71

537.59

539.18

538.58

539.69

540.48

541.20

540.36

540.10

540.13

539.64
539.44

540.03

542.47

543.44

545.16
546.33

546.18 547.23

544.72

542.38
544.30

547.36

544.92

546.35

547.99
548.80

549.76

548.79

547.30

546.46

545.01

543.38

541.10

545.35

543.63

541.66

539.81

539.32

540.26

541.10

542.69
543.02

541.43

536.86

538.79

537.68

535.15

533.29

533.41

533.38

532.98

532.44 532.59

531.47 531.68

530.71

532.07

531.03

532.04

531.35

531.89

531.25

531.88

531.35

531.66

531.38
531.23

530.79

530.71

530.70

530.57

530.44

530.27

530.07

529.92

529.60
529.67
529.71

529.64 529.65

529.61

529.39

529.34 529.20

531.16

532.37 532.52 530.21
531.55

530.60

530.09

528.97

528.95 528.99

529.07

529.03 529.15

529.32

529.56
529.77

529.76 529.85

530.36

530.21

529.81
529.80

529.92

530.26

530.53

530.47
530.53
530.52
530.56

533.21

532.40

534.70

534.08

535.34

536.13

537.16537.10

536.94536.73

537.79

539.28

540.41

540.04

538.38

537.28

536.39

536.80

535.38

534.05

532.89

533.37

535.67

536.59

533.46

536.72

535.90

535.01

532.40

532.17 532.34 532.37

533.75

535.19

536.21 536.97

532.16
532.44

534.51

533.92

535.91

536.80

535.84

535.32

535.71
536.22

534.29

533.67

533.30

533.04

533.87

535.22
536.07

533.02

533.43

533.35 533.26

548.08

532.59

533.33

533.23

551.28 551.66 551.74 551.87

551.82

532.82 532.82

551.73 551.60

552.17
551.49

553.32

552.81

549.41

551.89 551.04

550.23

550.18 549.22532.86

532.7

550.80 5

549.87533.12

532.83

532.58

532.54

532.45

532.89 532.44

532.80

532.83

532.68

532.77

532.63

532.88

532.54

532.61
532.36

548.61

546.09 546.22

547.05

548.25
533.10

533.47

533.66

543.09534.00

540.77

540.85
543.61

544.44

540.68 540.18

541.02
535.01

532.95

535.08

535.13

533.91

535.64

537.55
537.66

536.16

534.93

534.96

537.06 534.18

535.38

533.00

539.47

538.10

544.70

542.71

551.90

549.42

533.00

542.97

541.74

533.99

539.97

532.69

531.65

533.66

534.12

533.12

533.01

532.79

532.92

532.65

533.27

533.22

533.40

დირექტორი:

მასშტაბი: 1:500

აზომა:

დახაზა:

16.10.2024w.

დამკვეთი

g
k

kg

w

სან

Tg

პირობითი აღნიშვნები

qs

qa

- ის კოორდინატთა სისტემის პროექცია

შენიშვნა:

ლითონის ღობე
ბეტონის ფუნდამენტზე

ბორდიური

ლითონის ღობე

-ა- გზა ასვალტის საფარით

გზა მოხრეშილი ხის ბოძი

რკინის ბოძი

ბეტონის ბოძი

მთავარი izohifsi
დამხმარე izohifsi

500.52 სიმაღლის ნიშნული

rek. tab.

ბალახი
ბუჩქი

ბუჩქი ეკლიანი

ბუჩქინარი გაუვალი ვაზი

ხე გამხმარი

გაზონი

პალმა ლ მოჭრილი ხე ა

-xr-
ბეტ გზა ბეტონის საფარით

კიბე

500

კ. კირკიტაძე

მეს. შპს. "ირ.აბაშიძე 555"

კ. კირკიტაძე

ქალაქი თბილისი , გზატკეცილიწყნეთი , N

40ა; ქალაქი თბილისი , ბაგები, წყნეთის გზატკეცილი,

N 40 ; ქალაქი თბილისი , ბაგები, გზატკეცილიწყნეთი ,

N 36-ის მიმდებარედ (s/k: 01.14.08.001.600)
მეს. შპს. "ირ.აბაშიძე 555" (ს/კ 402204299) საკუთრებაში არსებული 5003.0კვ.მ. არასასოფლო-სამეურნეო დანიშნულების მიწის ნაკვეთის ქვაბულის ნიშნულების

477400

4617600

477300

4617650

qa

მშენებარე

მშენებარე

ბეტ

ბეტ

-a-

-a-

-a-

-a-

-a-

-a-

-a-

-a-

-a-

-a-

-a-

xa

pla

g

g

g

g

g

g

g

1

2

3

5 4 6
7

8

9

10

11

12

14 13

15

18

16

17

19

20

21

22

23

24

25 26

27

28
29

30 31

32

33 34

35 36

37

38 39 40

41

42

43 44

45 46

47

48

49 50

51

52 53

54

55

56

57

58

60 59

61

62
63

65 64

66

67

68

69

70

71 72

73

74

75

76

77

78
80 79
81

82 83
84

85 86

87

88

89

90

91

92 93 94
95
96

97 98 99 100

101

102

103

104

105

106

107

108

109

110

119117

111

113

112

114

115116 118 120

121

122

123

125

124

126

127
128

129

130 131
133 132

134

135

136

137

138

139

140

141

142
143

144

145

146 147

148

149

150

151 152

153

154 155

156 157

158

159

160

161

162
163

164
165

166 167 168 169

170
171

172 173

174

175 176

177
178
179

180

181 182
183

184 185 186 187
188 189

190 191 192
193

194

195 196

197
198

199 200 201
202 203
204

205
206

207 208

210 209 211

213

212

214 215

216 217

218

219

220

221

222

224

225 226

223
227

228 229
231 230

232

233

234

235

236

237

238 239

234

241

242
243

244
245

248 247 246

249

250 251

252

253

254

255 256

257
258

259

260
261

263 262

264

265

266

268 267
269

270 271 272

lasha-jambazishvili@mail.ru tel: 598 65 33 46

ი.მ. ლაშა ჯამბაზიშვილი (ს/ნ 57001038103)

ქ.თბილისი, გალანი ა მიკრო კორ. 64 სადარბაზო IV.

ბინა 77

ლ. ჯამბაზიშვილი