
W r i l i 1-1
m. 1:100

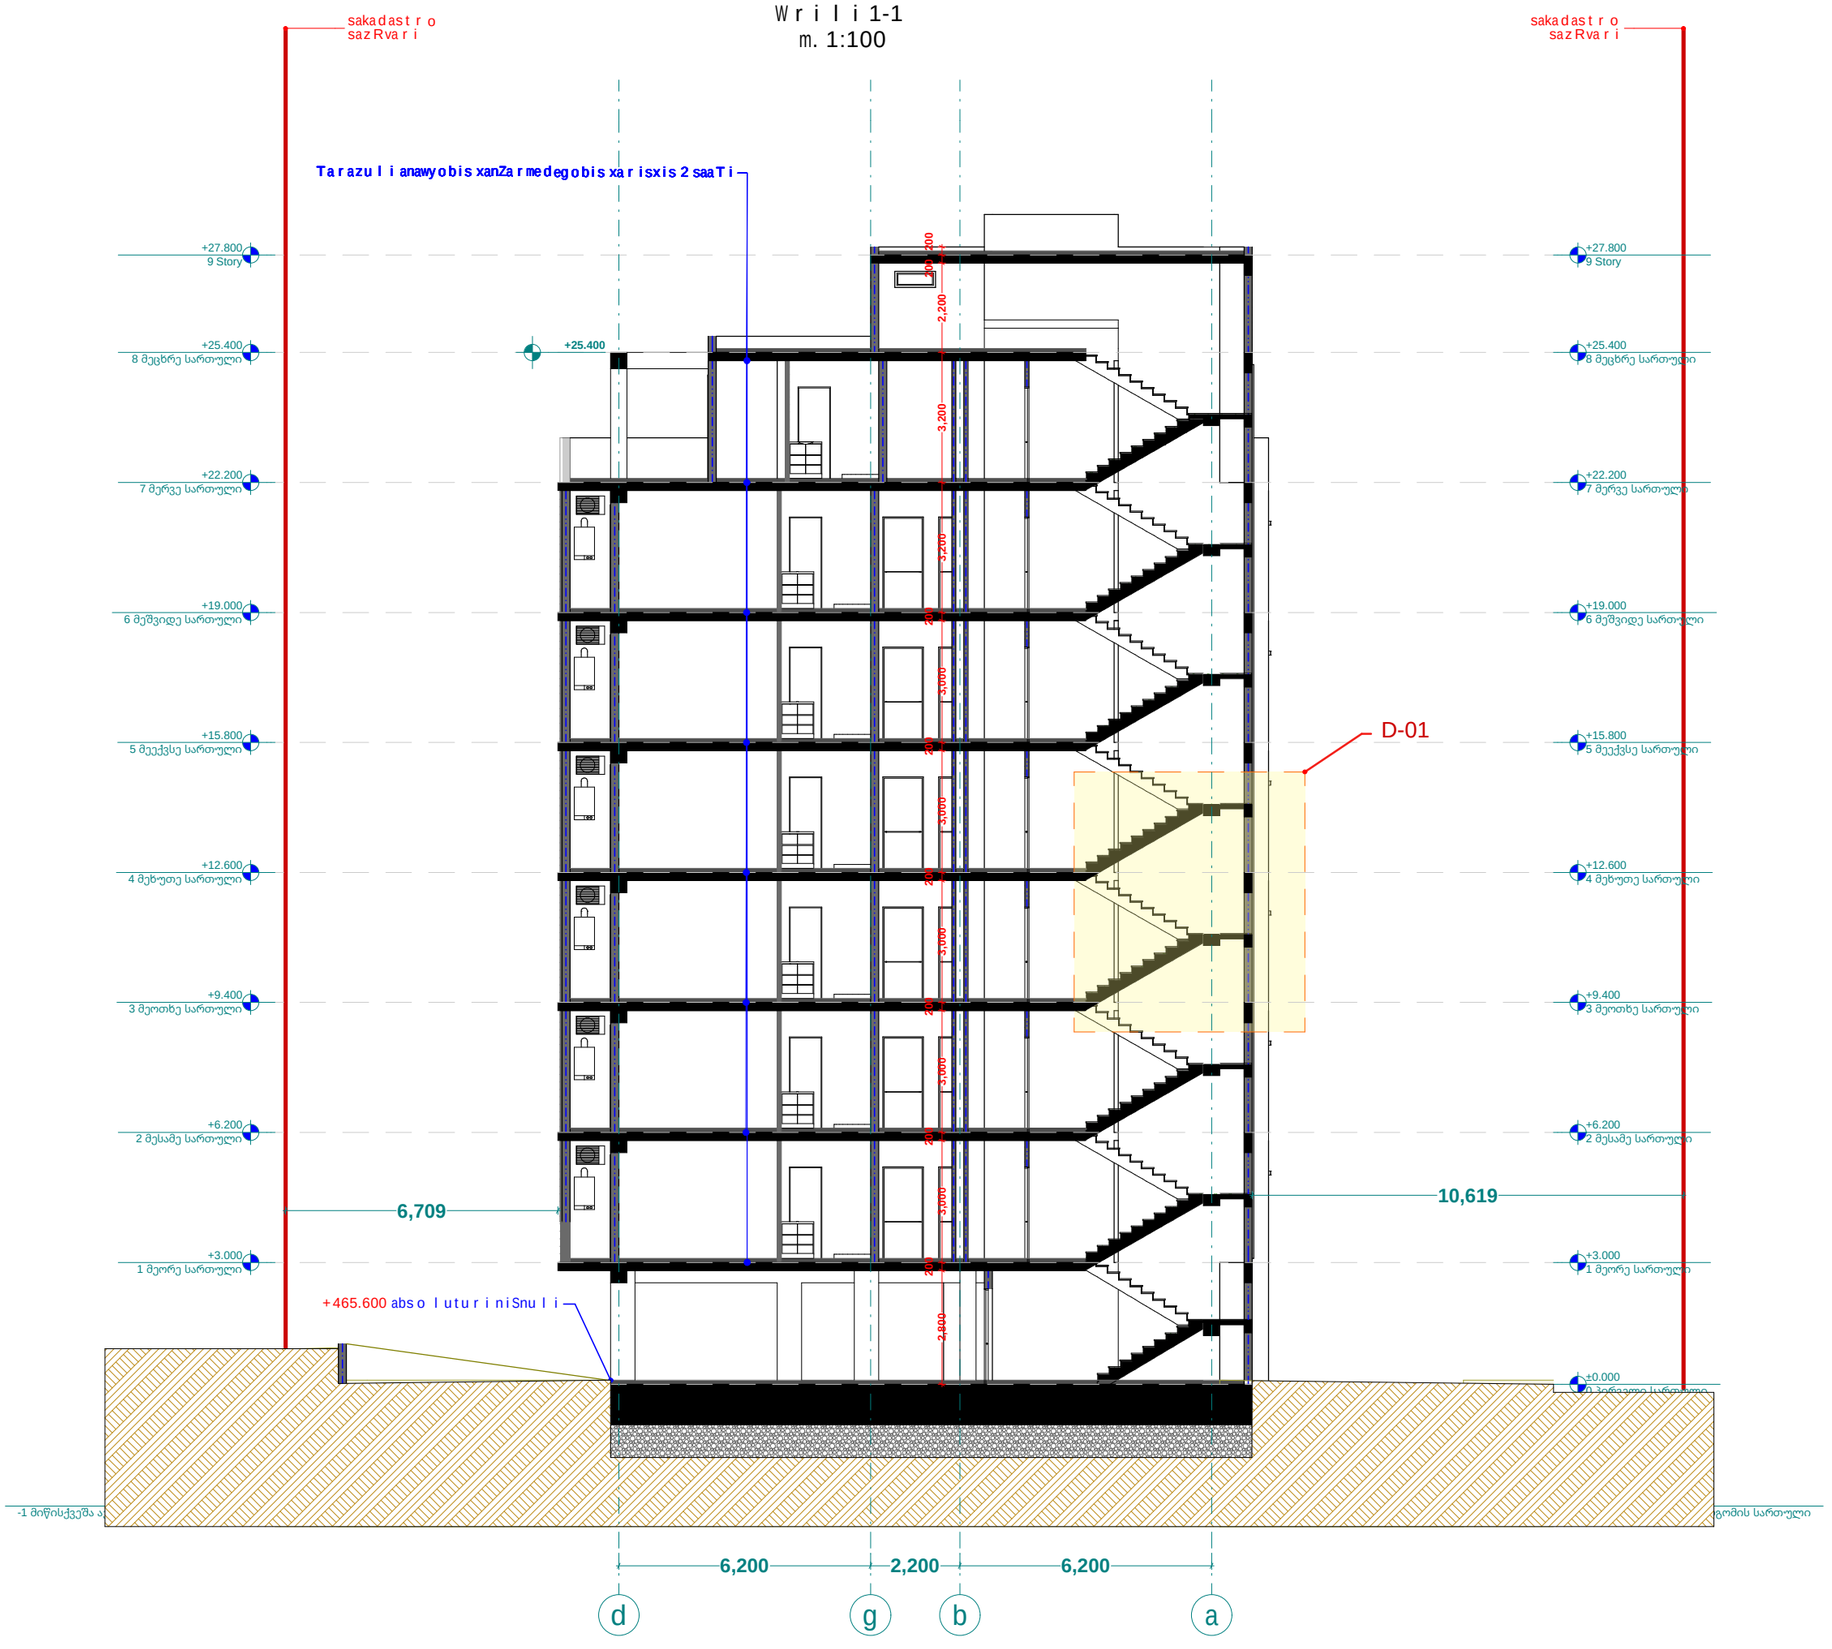

xelSekruleba #	

pirobiTi aRniSvnebi

- RerZis xazi
- sakadastro sazRvari
- Wrilis xazi
- blokis kedeli
- gaZlierebuli betonis kedeli-sveti
- gaTboba-kondicirebis adgili
- misawvdomi svla gezi
- gasasvlelamde misadgomi manZili
- sc-2 / d.d.2 — dakavebulobis jgufi (qvejgufi) / dakavebulobis datvirTva
- b. #6 | 42.2 / 38.2 | 4.0 — saerTo farTi / sazafxulo farTi
- farTobi Sida konturze binis #
- Riobi filaSi
- kedlis cecxlmedegoba (erTsaaTiani)
- kedlis cecxlmedegoba (orsaaTiani)
- sacxovrebeli dakavebuloba
- sadarbazo
- grunti
- mwvane safari
- cxaura tipismopirkeTeba (gamWoli)
- struqturuli zedapiris niSnuli
- CrdiloeTis aRniSvna

	simbolos saxelwodeba
	saxanZrom ilgari
	saxanZro ganyofilebasTankavSiris sistema
	sagangebo xmovani gangaSis sakomunikacio sistema
	xelisecxlmaqri
	saxanZro-samaSvelo sansaxurisnier gamosayenebeli nisnebiTebeli - hidranti
	kvanlisavtonaturiaRmomceni
	kvanlzemoreagirenauweybeli
	avtosaxefi
	saxanZrogangaSisxeliTsanaRTvaikolofi
	gasasvleli

შპს "ფლექს არქიტექტურა"
404920216
FLEX ARCHITECTURE

FLEX ARCHITECTURE

S.p.s. "fleqs arqiteqtura"		
Tanamdeboba	gvari	xelmowera
direqtori	i. maziaSvili	
proeqtis avtori	i. maziaSvili	

damkveTi:

proeqtis saxelwodeba:
mravalbiniani sacxovrebeli saxli

misamarTi:
q.Tbilisi sof. diRomi

masStabi	TariRi	naxazis dasaxeleba
1:100		

stadia	furceli	furclebi
arq. nawili		

W r i l i 2-2
m. 1:100

sakadastro sazRvari

sakadastro sazRvari

Tarazuli anawyobis xanZarmedegobis xarisxis 2 saaTi

+27.800 9 Story
+25.400 8 მეცხრე სართული
+22.200 7 მერვე სართული
+19.000 6 მეშვიდე სართული
+15.800 5 მეექვსე სართული
+12.600 4 მეხუთე სართული
+9.400 3 მეოთხე სართული
+6.200 2 მესამე სართული
+3.000 1 მეორე სართული
±0.000 0 პირველი სართული
-0.150 სველი წერტილების სართული

7,082
3,440
+465.600 absoluturi niSnuli

6,200 | 6,200 | 6,200 | 6,200 | 6,200

6 5 4 3 2 1

xelSekruleba

pirobiTi aRniSvnebi

- a — RerZis xazi
- sakadastro sazRvari
- Wrilis xazi
- blokis kedeli
- gaZlierebuli betonis kedeli-sveti
- gaTboba-kondicirebis adgili
- misawvdomi svlagezi
- gasasvlelamde misadgomi manZili
- sc-2 / d.d.2 — dakavebulobis jgufi (qvejgufi) / dakavebulobis datviriTva
- b. #6 | 42.2 / 38.2 | 4.0 — saerTo farTi / sazafxulo farTi
- farTobi Sida konturze binis #
- Riobi filaSi
- kedlis cecxlmedegoba (erTsaaTiani)
- kedlis cecxlmedegoba (orsaaTiani)
- sacxovrebeli dakavebuloba
- sadarbazo
- grunti
- mwvane safari
- cxaura tipis mopirkeTeba (gamWoli)
- struqturuli zedapiris niSnuli
- CrdiloeTis aRniSvna

	simbolos saxelwodeba
	saxanZro milgari
	saxanZro ganyofilebasTankavSiris sistema
	sagangebo xmovani gangaSis sakomunikacio sistema
	xelis cecxlmaqri
	saxanZro-samaSvelo sasaxurisiner gamoSayebeTi hidranti
	kvanlis avtonaturi aRmoCeni
	kvanlzemoreagirenauwyebeli
	avtosaxefi
	saxanZro gangaSis xeliTsanaRtvaikolofi
	gasasvleli

შპს "ფლექს არქიტექტურა" 404920216 FLEX ARCHITECTURE

FLEX ARCHITECTURE

S.p.s. "fleqs arqiteqtura"		
Tanamdeboba	gvari	xelmowera
direqtori	i. maziaSvili	
proeqtis avtori	i. maziaSvili	

damkveTi:

proeqtis saxelwodeba:
mravalbiniani sacxovrebeli saxli


misamarTi:
q.Tbilisi sof. diRomi

masStabi	TariRi	naxazis dasaxeleba
1:100		


stadia	furceli	furclebi
arq. nawili		


detali **D 01 (**Wrili 1-1)

Wrili

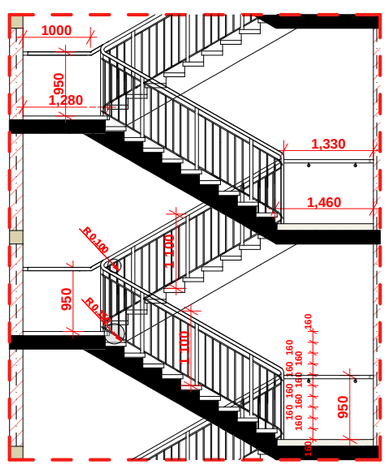

gegma

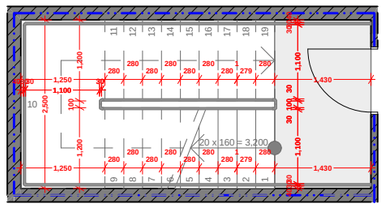

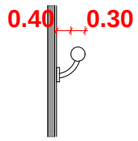

xe l Sek r u l eba #

pi r obiTi aRniSvnebi

- Re rZis xazi
- sakadast r o sazRvar i
- W r i l i s xazi
- b l okis kede l i
- gaZ l ie rebu l i betonis kede l i-sveti
- gaTboba-kondici rebis adgi l i
- misawvdomi sv l agezi
- gasasv l e l amde misadgomi manZi l i
- sc-2 / d.d.2 — dakavebu l obis jguf i (qvejguf i) / dakavebu l obis datvi r Tva
- b. #6 | 42.2 / 38.2 | 4.0 — saer T o far Ti / saza fxu l o far Ti
- far T obi Si dakonturze binis #
- Ri obi f i l aSi
- ked l is ecx l medegoba (er TsaaTiani)
- ked l is ecx l medegoba (o r saaTiani)
- sacx ov r ebe l i dakavebu l oba
- sada r bazo
- g r unti
- mwvane sa f ari
- cxau r a tipis mopi r keTeba (gamWo l i)
- st r uqtu r u l i zedapi r is niSnu l i
- C r d i l oeTis aRniSvna

	simbo l os saxe l wo deba
	saxanZ r o mi l dgai r i
	saxanZ r o gany o f i l ebas Tan kavSi r is sistema
	sagangebo xmovani gangaSis sakomunikacio sistema
	xe l is ecx l maq r i
	saxanZ r o-sanaSve l o sagesaxu r is mi r gamo sayenebe l i ni saT r oe l i-ni d i r anti
	kvam l is avt o matu r i aRno mCeni
	kvam l ze no reagi r emauwyebe l i
	avt o saSxe f i
	saxanZ r o gangaSis xe l i T sanaR T vai ko l o f i
	gasasv l e l i

FLEX ARCHITECTURE

S.p.s. "f l eqs a r qiteqtu r a"		
Tanamdeboba	gva r i	xe l mowe r a
d i reqto r i	i.maziaSvi l i	
p r oeqtisavto r i	i.maziaSvi l i	

damkveTi:	givi nadaSvi l i
p r oeqtis saxe l wo deba:	m r ava l biniani sacx ov r ebe l i sax l i
misama r Ti:	q.Tbi l isi so f. diRomi nakv: 01.10.06.002.043

masStabi	Ta r iRi	naxazis dasaxe l eba
1:100		gegma +3.10

stadia	fu r ce l i	fu r c l ebi
a r q.nawi l i		