-1 სართულის გეგმა

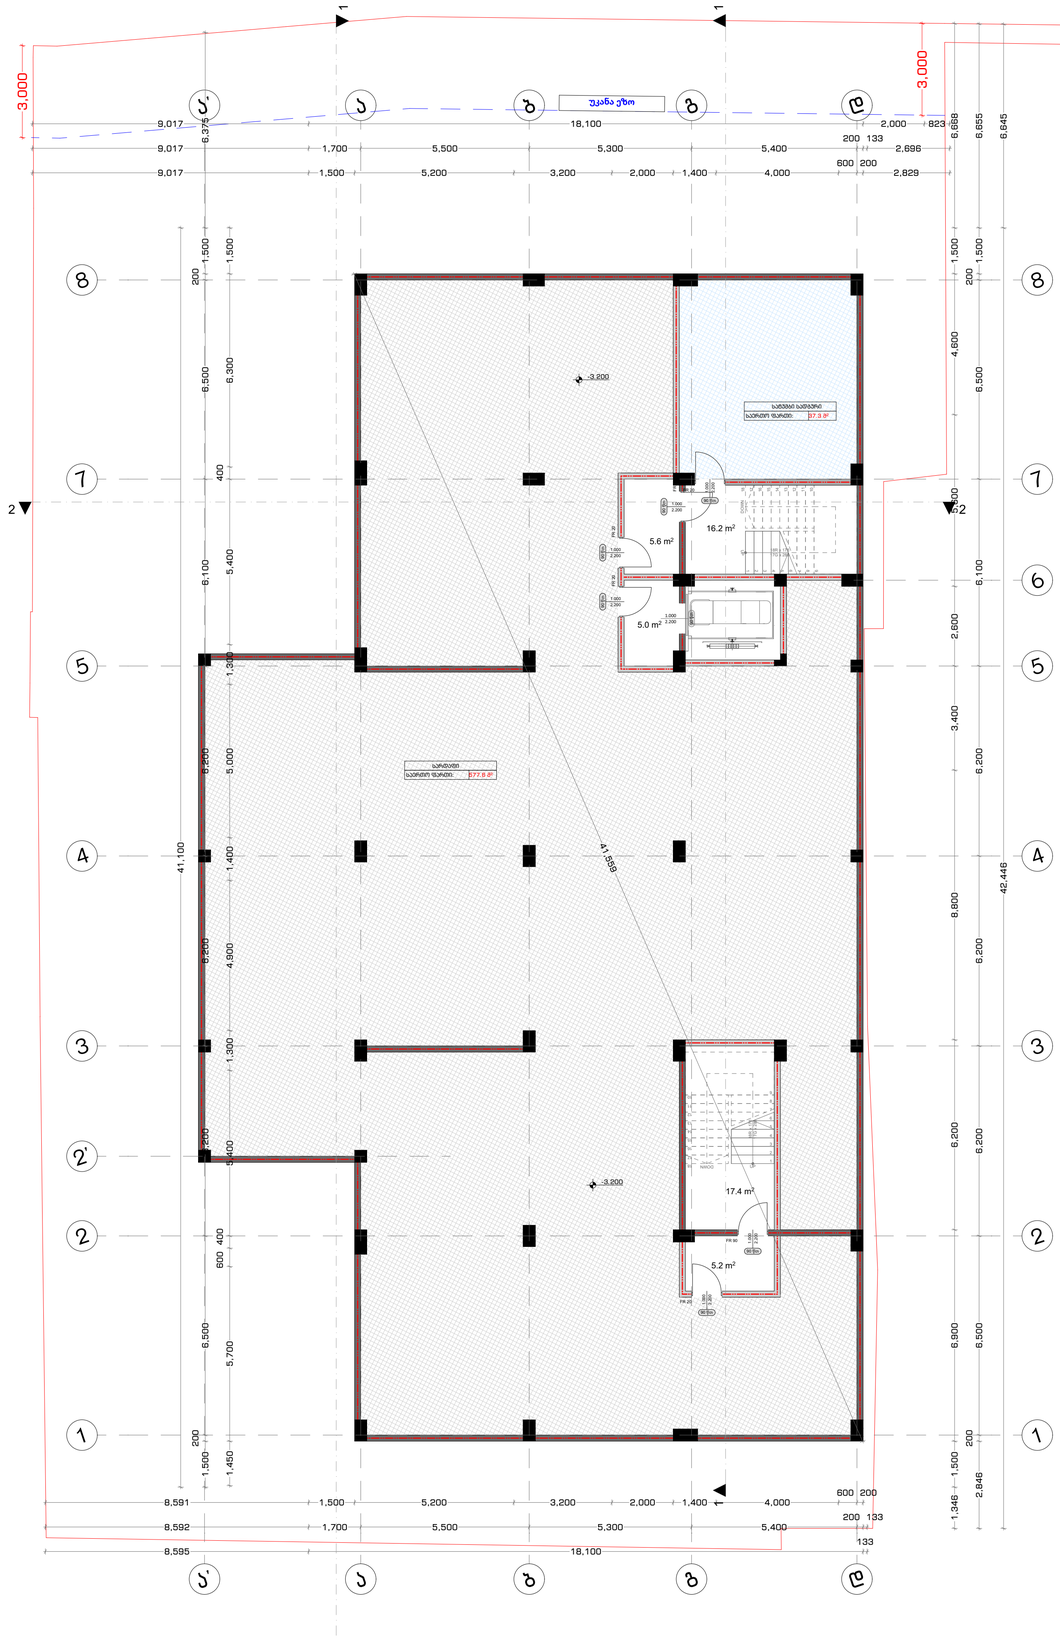

განაშენიანების ფართი

717.1 m²

არქიტექტურული გეგმა

პირობითი ნიშნები

- გასასვლელამდე სავალი მანძილი
- გასასვლელებს შორის დაცილება
- 3 საათიანი ცეცხლმედეგობა
- 2 საათიანი ცეცხლმედეგობა
- 1 საათიანი ცეცხლმედეგობა
- სახანძრო სახელო
- 90 ზი
- 1 000 / 2 100 — კარის ცეცხლმედეგობა და ნომერი

სახანძრო სიმბოლოს აღმნიშვნელი

	სახანძრო მილღებარი
	წყლის დასალევი შადრევანი
	სახანძრო მისართებელი
	ხელის ცეცხლმაქრი
	ხელით სამართავი სახანძრო განგაშის ღილაკი
	დაშავებელთა შეტყობინების სისტემა
	ორმხრივი კავშირის სისტემა
	კვამლის ავტომატური აღმომჩენი
	კვამლის მორეაგირე მაუწყებელი
	ავტოსამხეფი სისტემა
	ალტერნატიული ავტოსამხეფი სისტემა
	ავარიული განათება
	საავარიო განათება
	პაერის დაწნევის სისტემა
	მექანიკური განიავება
	ხმოვანი განგაშის სისტემა
	სახანძრო პიღრანტი
3880	მიკროავტობუსის პარკინგთან მისაწვდომი გასასვლელი ნიშანი
საბანაო აუზი	სართულის ამოსაცანობი ნიშანი
	ნიშანი საგანგებო ვითარებაში ფართობის გამოყენების შესახებ
	თავშესაფრის ფართობის ნიშანი
	გასასვლელის ნიშანი ბრაილით
EXIT	გასასვლელის აღმნიშვნელი განათებული ნიშანი

დაკავებულობის ჯგუფის აღნიშვნები

დაკავებულობის ჯგუფი	დაკავებულობის ჯგუფის აღნიშვნა	ფერის კოდი
თავშესაფრის ჯგუფი (ag)		RGB (34.139.34)
საცხოვრისი ჯგუფი (lg)		RGB (79.12.187)
საგანმანათლებლო ჯგუფი (bg)		RGB (245.99.20)
სამეზეგეო ჯგუფი (sh)		RGB (160.32.240)
ფიზიკური ზეზეგეო ჯგუფი (spsh)		RGB (94.8.58)
დაწესებულებათა ჯგუფი (gs)		RGB (0.0.255)
საკაჭრო ჯგუფი (tg)		RGB (255.0.0)
საკონფერენციო ჯგუფი (kg)		RGB (255.255.0)
სასაწყობო ჯგუფი (sk)		RGB (136.135.134)
დაშმაგე ჯგუფი (qm)		RGB (57.57.56)

კონსტრუქციის ტიპი (601 ცხრილი)

შენობის ელემენტები	I-B ტიპი
ძირითადი კონსტრუქციული ჩარჩო	2 სთ.
მზიდი კედლები გარე შიდა	2 სთ. 2 სთ.
არამზიდი კედლები და ტიხრები გარე	602 ცხრილი
არამზიდი კედლები და ტიხრები შიდა	0 სთ.
იატაკის კონსტრუქცია და არაძირითადი ნაწილები	2 სთ.
სახურავის კონსტრუქცია და არაძირითადი ნაწილები	1 სთ.

ობიექტი

მრავალბინიანი საცხოვრებელი სახლი

მისამართი

ქალაქი თბილისი, რატევანის ქუჩა N20 ს.კ. 01.12.09.003.052

არქიტექტორი

ამირან ჩოქური

ნახაზი

-1 სართულის გეგმა

ფურცლის ზომა

A2 (420X594mm)

მასშტაბი

1:100

ფურცლის ნომერი

A.01

03-Feb-26 წელი

0 სართულის გეგმა

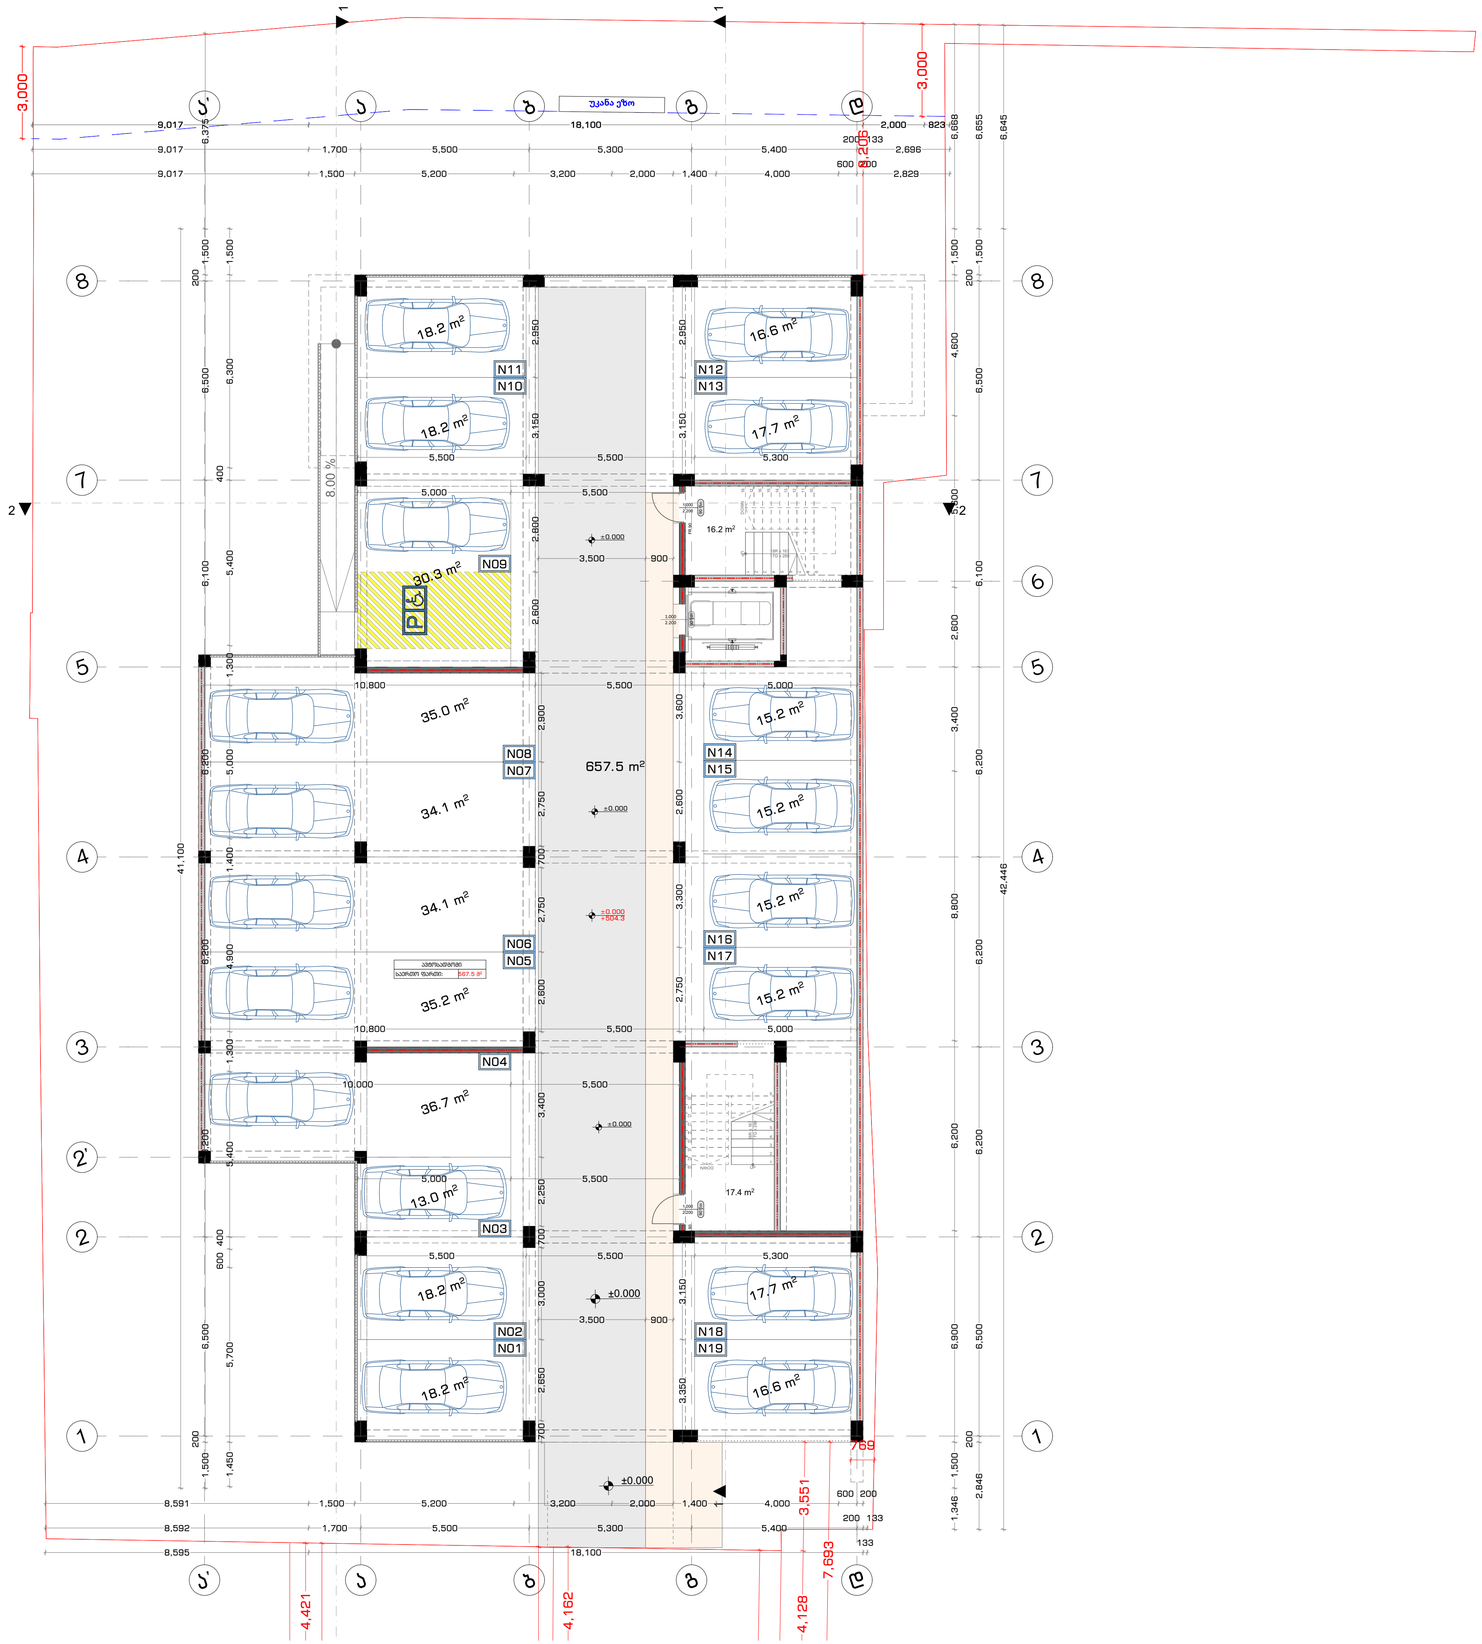

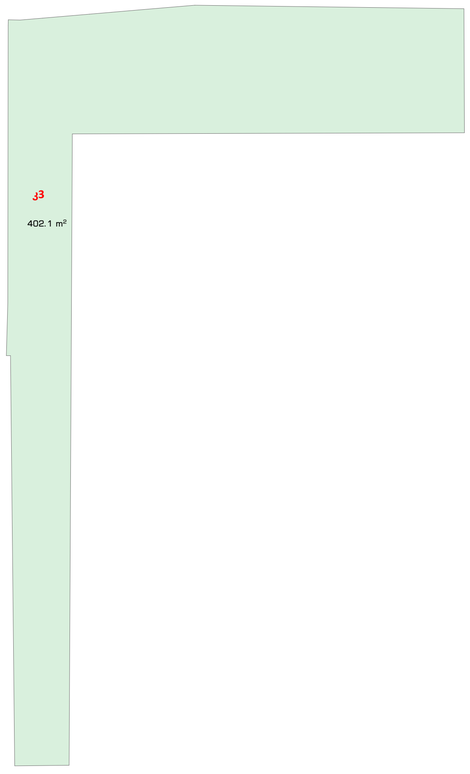

არქიტექტურული გეგმა

პირობითი ნიშნები

- გასასვლელამდე სავალი მანძილი
- გასასვლელებს შორის დაცილება
- 3 საათიანი ცეცხლმედეგობა
- 2 საათიანი ცეცხლმედეგობა
- 1 საათიანი ცეცხლმედეგობა
- სახანძრო სახელო
- 90 წთ
- 1 000 / 2 100 — კარის ცეცხლმედეგობა და ნომერი

სახანძრო სიმბოლოს აღმნიშვნელი

	სახანძრო მილღვარი
	წყლის დასალევი შადრევანი
	სახანძრო მისაერთებელი
	ხელის ცეცხლმაქრი
	ხელით სამართავი სახანძრო განგაშის ღილაკი
	დაშავებელთა მეტყობინების სისტემა
	ორმხრივი კავშირის სისტემა
	კვამლის ავტომატური აღმომჩენი
	კვამლის მორეაგირე მაუწყებელი
	ავტოსამხედი სისტემა
	ალტერნატიული ავტოსამხედი სისტემა
	ავარიული განათება
	საევაკუაციო განათება
	პაერის დაწნევის სისტემა
	მექანიკური განიავება
	ხმოვანი განგაშის სისტემა
	სახანძრო პიღრანტი
3880	მეცროავტობუსის პარკინგთან მისაწვდომი გასასვლელი ნიშანი
საევაკუაციო გასასვლელი	სართულის ამოსაანობი ნიშანი
თავშესაფრის მიმართულება წესები	ნიშანი საგანგებო ვითარებაში ფართობის გამოყენების შესახებ
თავშესაფრის ფართობი	თავშესაფრის ფართობის ნიშანი
გასასვლელი მარცხნივ	გასასვლელის ნიშანი ბრაილით
	გასასვლელის აღმნიშვნელი განათებული ნიშანი

დაკავებულობის ჯგუფის აღნიშვნები

დაკავებულობის ჯგუფი	დაკავებულობის ჯგუფის აღნიშვნა	ფერის კოდი
ოიაზრების ჯგუფი (აგ)		RGB (34.139.34)
საშიში ჯგუფი (ბგ)		RGB (79.12.187)
საგანმანათლებლო ჯგუფი (გგ)		RGB (245.99.20)
საორგუჯო ჯგუფი (სგ)		RGB (160.32.240)
დიდი საფრთხის შემცველი ჯგუფი (ცსგ)		RGB (94.8.58)
დაწესებულებათა ჯგუფი (ცგ)		RGB (0.0.255)
საცხრო ჯგუფი (ხგ)		RGB (255.0.0)
საიზოლირებო ჯგუფი (ჩგ)		RGB (255.255.0)
სასაწყობო ჯგუფი (შგ)		RGB (136.135.134)
დაშინაარ ჯგუფი (ქგ)		RGB (57.57.56)

კონსტრუქციის ტიპი (601 ცხრილი)

შენობის ელემენტები	I-B ტიპი
ძირითადი კონსტრუქციული ჩარჩო	2 სთ.
მზიდი კედლები გარე მიდა	2 სთ. 2 სთ.
არამზიდი კედლები და ტიხრები გარე	602 ცხრილი
არამზიდი კედლები და ტიხრები მიდა	0 სთ.
იატაკის კონსტრუქცია და არაძირითადი ნაწილები	2 სთ.
სახურავის კონსტრუქცია და არაძირითადი ნაწილები	1 სთ.

ობიექტი

მრავალბინიანი საცხოვრებელი სახლი

მისამართი

ქალაქი თბილისი, რატევანის ქუჩა N20 ს.კ. 01.12.09.003.052

არქიტექტორი

ამირან ჩოქური

ნახაზი

0 სართულის გეგმა

ფურცლის ზომა

A2 (420X594mm)

მასშტაბი

1:100

ფურცლის ნომერი

A.01

03-Feb-26 წელი

+1 სართულის გეგმა

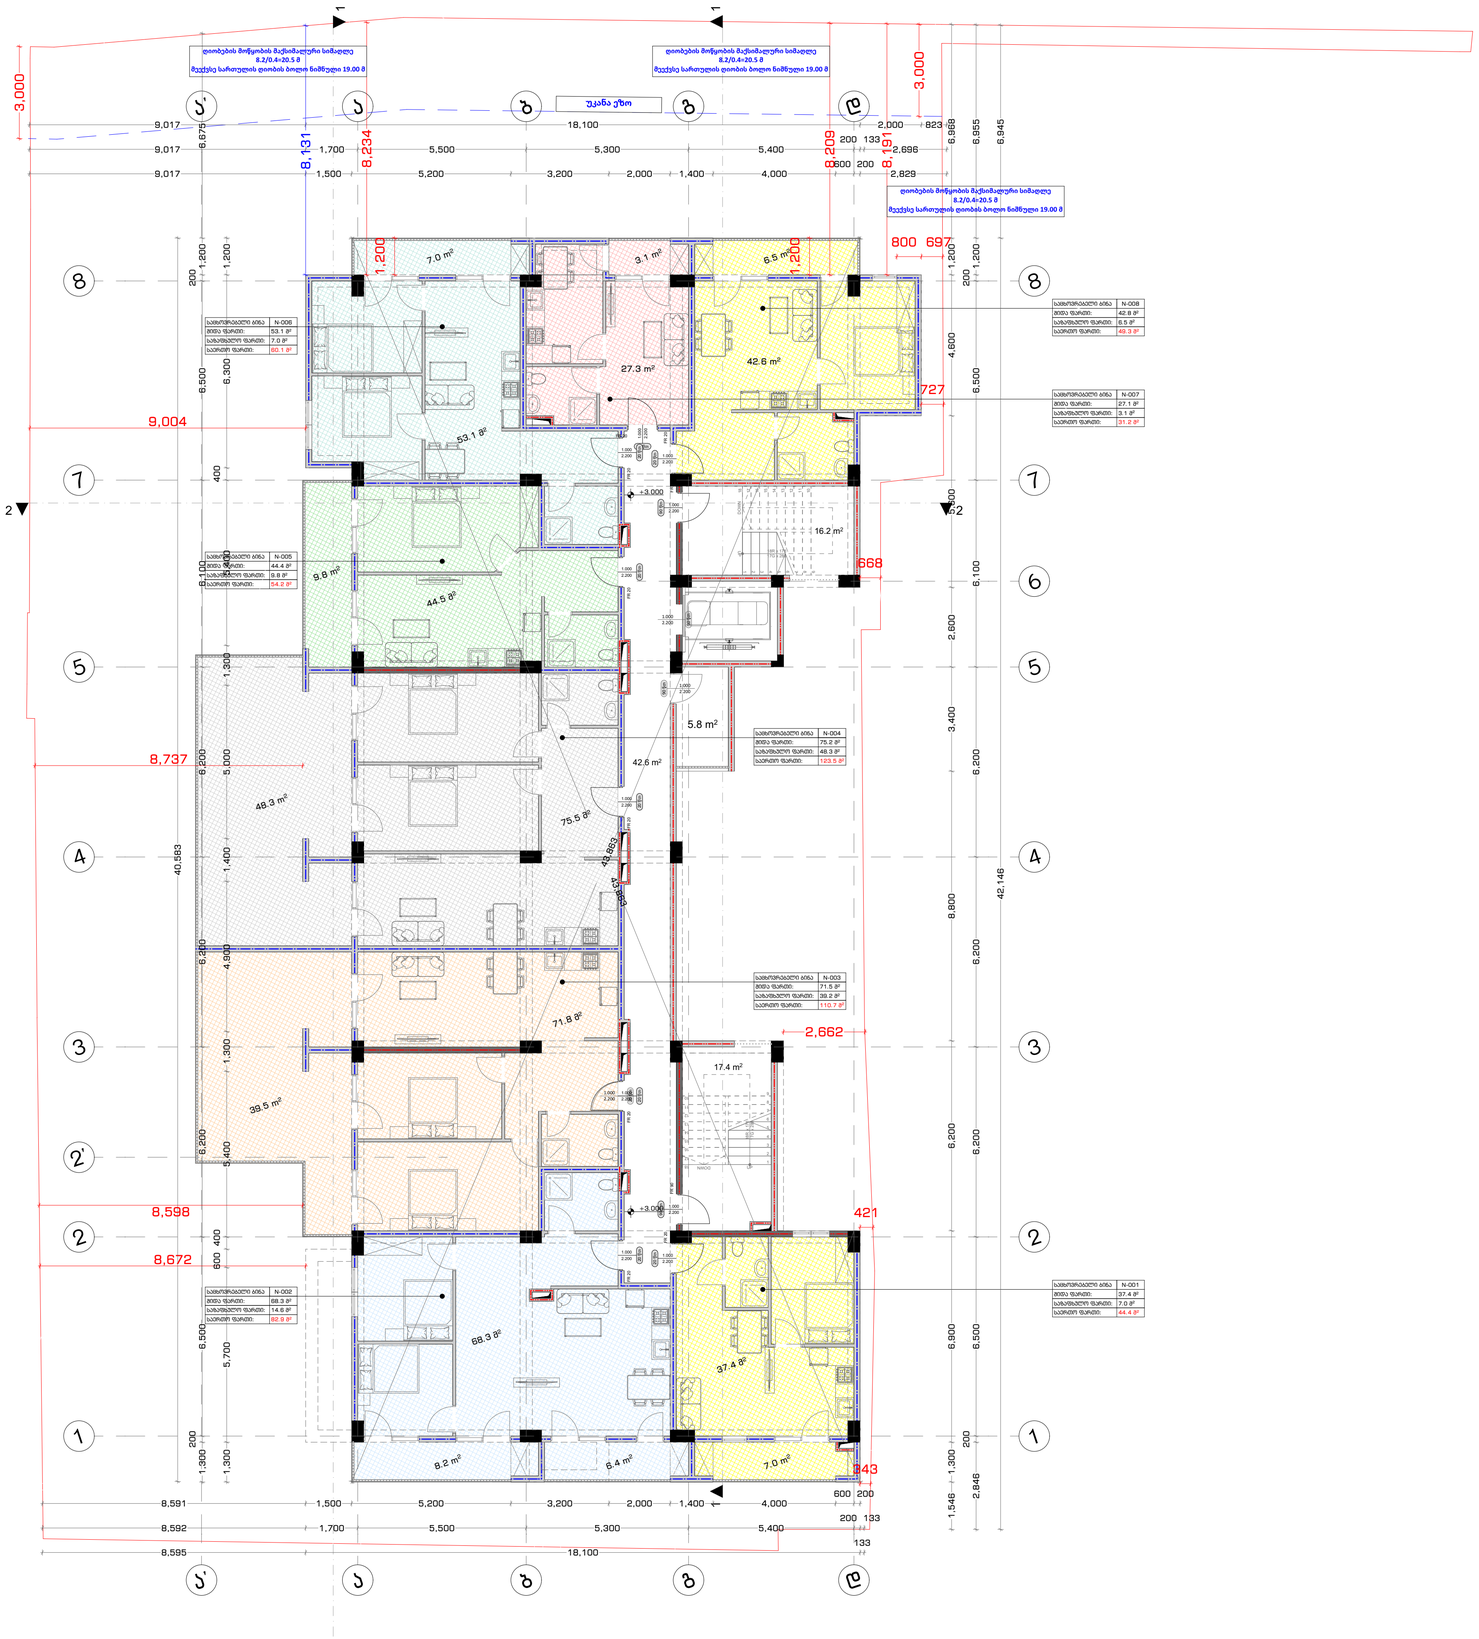

განამშენიანების ფართი

700.2 მ²

ჯ2

571.9 მ²

არქიტექტურული გეგმა

პირობითი ნიშნები

- გასასვლელამდე სავალი მანძილი
- გასასვლელებს შორის დაცილება
- 3 საათიანი ცეცხლმედეგობა
- 2 საათიანი ცეცხლმედეგობა
- 1 საათიანი ცეცხლმედეგობა
- სახანძრო სახელო
- 90 წთ
- 1 000 / 2 100 — კარის ცეცხლმედეგობა და ნომერი

სახანძრო სიმბოლოს აღმნიშვნელი

- სახანძრო მილღვარი
- წყლის დასალევი შადრევანი
- სახანძრო მისაერთებელი
- ხელის ცეცხლმაქრი
- ხელით სამართავი სახანძრო განგაშის ღილაკი
- დაშვებელთა შეტყობინების სისტემა
- ირმხრივი კაუშირის სისტემა
- კვამლის ავტომატური აღმომჩენი
- კვამლის მორეაგირე მაუწყებელი
- ავტომაშხეფი სისტემა
- ალტერნატიული ავტომაშხეფი სისტემა
- ავარიული განათება
- საევარიო განათება
- პაერის დაწნევის სისტემა
- მექანიკური განიავება
- ხმოვანი განგაშის სისტემა
- სახანძრო პიღრანტი
- მეცროავტობუსის პარკინგთან მისაწვდომი გასასვლელი ნიშანი
- საერთაშორისო ისარი — საერთაშორისო ისარი ნიშანი
- ევაკუაციის გამოცდების ჯვარი — ნიშანი საგანგებო ვითარებაში ფართობის გამოყენების შესახებ
- ევაკუაციის ფართობი — თავშესაფრის ფართობის ნიშანი
- გასასვლელი ისარი — გასასვლელის ნიშანი ბრაილით
- EXIT — გასასვლელის აღმნიშვნელი განათებული ნიშანი

დაკავებულობის ჯგუფის აღნიშვნები

დაკავებულობის ჯგუფი	დაკავებულობის ჯგუფის აღნიშვნა	ფერის კოდი
ოთახების ჯგუფი (ოჯ)		RGB (34.139.34)
საქმიანი ჯგუფი (საქ)		RGB (79.12.187)
საგანმანათლებლო ჯგუფი (სა)		RGB (245.99.20)
საშრომელო ჯგუფი (საშ)		RGB (160.32.240)
დიდი საფრთხის შემცველი ჯგუფი (დსშ)		RGB (94.8.58)
ტექნიკურებითია ჯგუფი (ტე)		RGB (0.0.255)
საცდო ჯგუფი (სც)		RGB (255.0.0)
საზოგადებელი ჯგუფი (სა)		RGB (255.255.0)
სასწყობო ჯგუფი (სწ)		RGB (136.135.134)
დამხმარე ჯგუფი (დმ)		RGB (57.57.56)

კონსტრუქციის ტიპი (601 ცხრილი)

მენობის ელემენტები	I-B ტიპი
ძირითადი კონსტრუქციული ჩარჩო	2 სთ.
მზიდი კედლები გარე შიდა	2 სთ. 2 სთ.
არამზიდი კედლები და ტიხრები გარე	602 ცხრილი
არამზიდი კედლები და ტიხრები შიდა	0 სთ.
იატაკის კონსტრუქცია და არაძირითადი ნაწილები	2 სთ.
სახურავის კონსტრუქცია და არაძირითადი ნაწილები	1 სთ.

ობიექტი

მრავალბინიანი საცხოვრებელი სახლი

მისამართი

ქალაქი თბილისი, რატვეანის ქუჩა N20 ს.კ. 01.12.09.003.052

არქიტექტორი

ამირან ჩოქურა

ნახაზი

+1 სართულის გეგმა

ფურცლის ზომა

A2 (420X594mm)

მასშტაბი

1:100

ფურცლის ნომერი

A.01

03-Feb-26 წელი

+2 სართულის გეგმა

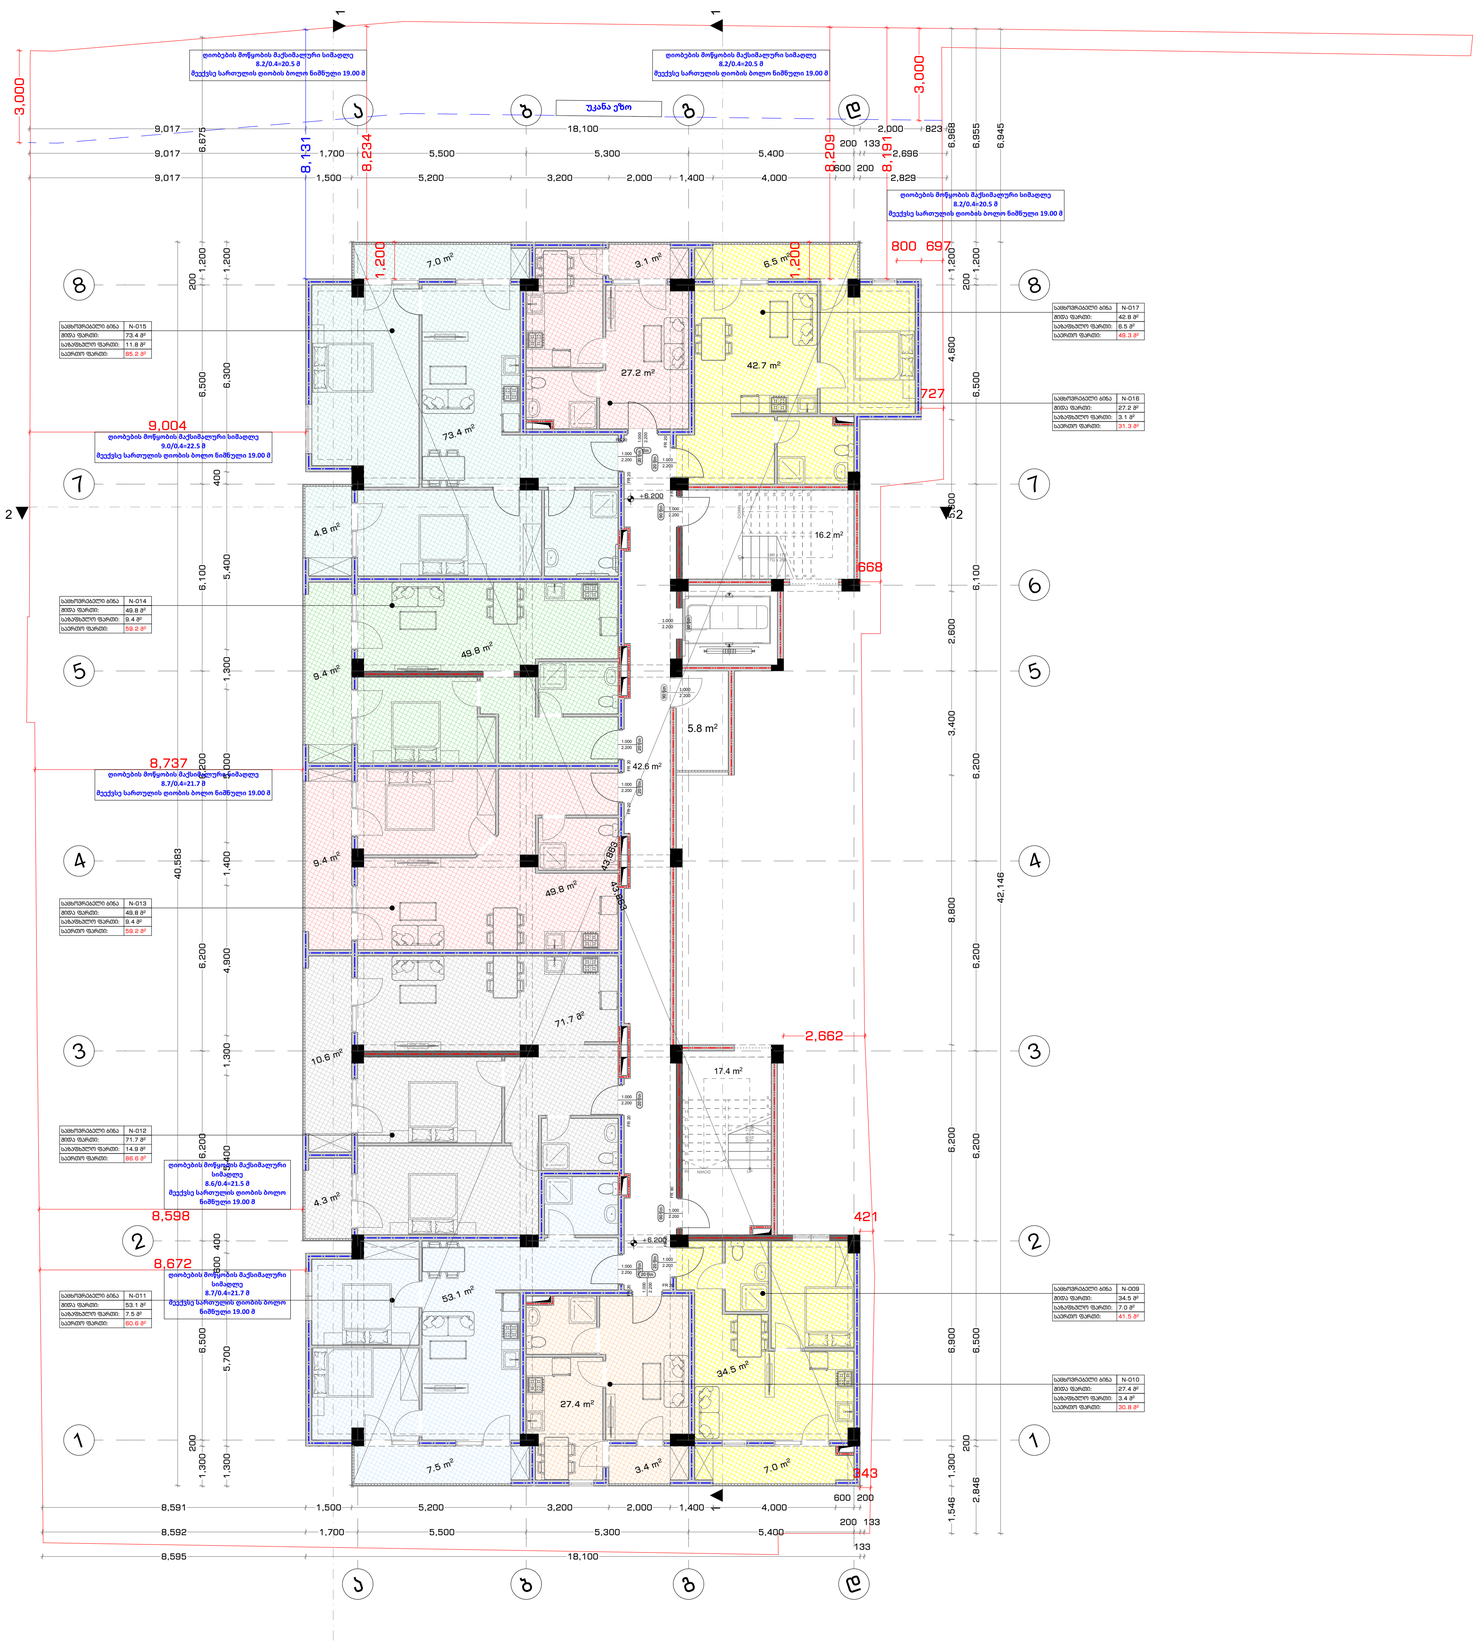

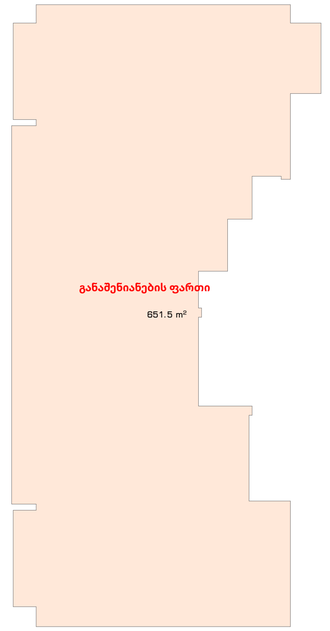

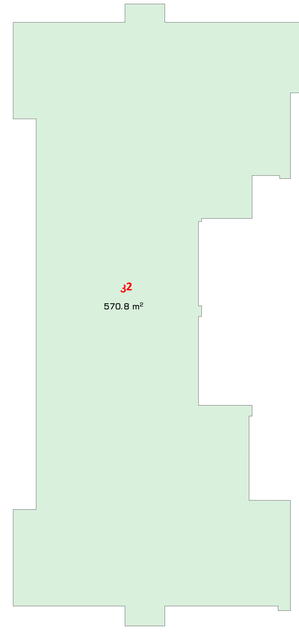

არქიტექტურული გეგმა

პირობითი ნიშნები

- გასასვლელამდე სავალი მანძილი
- გასასვლელებს შორის დაცილება
- 3 საათიანი ცეცხლმედეგობა
- 2 საათიანი ცეცხლმედეგობა
- 1 საათიანი ცეცხლმედეგობა
- სახანძრო სახელო
- 90 წთ
- 1 000 / 2 100 — კარის ცეცხლმედეგობა და ნომერი

სახანძრო სიმბოლოს აღმნიშვნელი

	სახანძრო მილღებარი
	წყლის დასაღვრი შადრევანი
	სახანძრო მისაერთებელი
	ხელის ცეცხლმაქრი
	ხელით სამართავი სახანძრო განგაშის ღილაკი
	დაშვებელთა მეტყობინების სისტემა
	ირმხრივი კავშირის სისტემა
	კვამლის ავტომატური აღმომჩენი
	კვამლის მორეაგირე მაუწყებელი
	ავტოსამხედრი სისტემა
	ალტერნატიული ავტოსამხედრი სისტემა
	ავარიული განათება
	საავარიო განათება
	პაერის დაწნევის სისტემა
	მექანიკური განიავება
	ხმოვანი განგაშის სისტემა
	სახანძრო პიღრანტი
3880 ტონა/კუბ.მ	მრავალბინიანი საცხოვრებელი სახლის მშენებლობისას გამოყენებული ბეტონის ხარისხი
საშენი ფოლადი	სახანძრო ავტომობილის მისასვლელი გზის საფარის ტიპი
ტიპიური ფანჯრების ზომები	ფანჯრების ტიპიური ზომები
ტიპიური კარები	ტიპიური კარების ზომები
EXIT	გასასვლელის ნომერი

დაკავებულობის ჯგუფის აღნიშვნები

დაკავებულობის ჯგუფი	დაკავებულობის ჯგუფის აღნიშვნა	ფერის კოდი
თაეშუალო ჯგუფი (ეთ)		RGB (34.139.34)
საშიში ჯგუფი (ხე)		RGB (79.12.187)
საგანმანათლებლო ჯგუფი (ეგ)		RGB (245.99.20)
საშიშველო ჯგუფი (ხმ)		RGB (160.32.240)
დიდი საფრთხის შემცველი ჯგუფი (დშ)		RGB (94.8.58)
დაწესებულებათა ჯგუფი (დწ)		RGB (0.0.255)
საკმაო ჯგუფი (სე)		RGB (255.0.0)
საშიროებელი ჯგუფი (ხი)		RGB (255.255.0)
სასაწყობო ჯგუფი (სწ)		RGB (136.135.134)
დაშმაარე ჯგუფი (დს)		RGB (57.57.56)

კონსტრუქციის ტიპი (601 ცხრილი)

შენობის ელემენტები	I-B ტიპი
ძირითადი კონსტრუქციული ჩარჩო	2 სთ.
მზიდი კედლები გარე შიდა	2 სთ. 2 სთ.
არამზიდი კედლები და ტიხრები გარე	602 ცხრილი
არამზიდი კედლები და ტიხრები შიდა	0 სთ.
იატაკის კონსტრუქცია და არაძირითადი ნაწილები	2 სთ.
სახურავის კონსტრუქცია და არაძირითადი ნაწილები	1 სთ.

ობიექტი

მრავალბინიანი საცხოვრებელი სახლი

მისამართი

ქალაქი თბილისი, რატევანის ქუჩა N20 ს.კ. 01.12.09.003.052

არქიტექტორი

ამირან ჩოქური

ნახაზი

+2 სართულის გეგმა

ფურცლის ზომა

A2 (420X594mm)

მასშტაბი

1:100

ფურცლის ნომერი

A.01

03-Feb-26 წელი

+ სართულის გეგმა

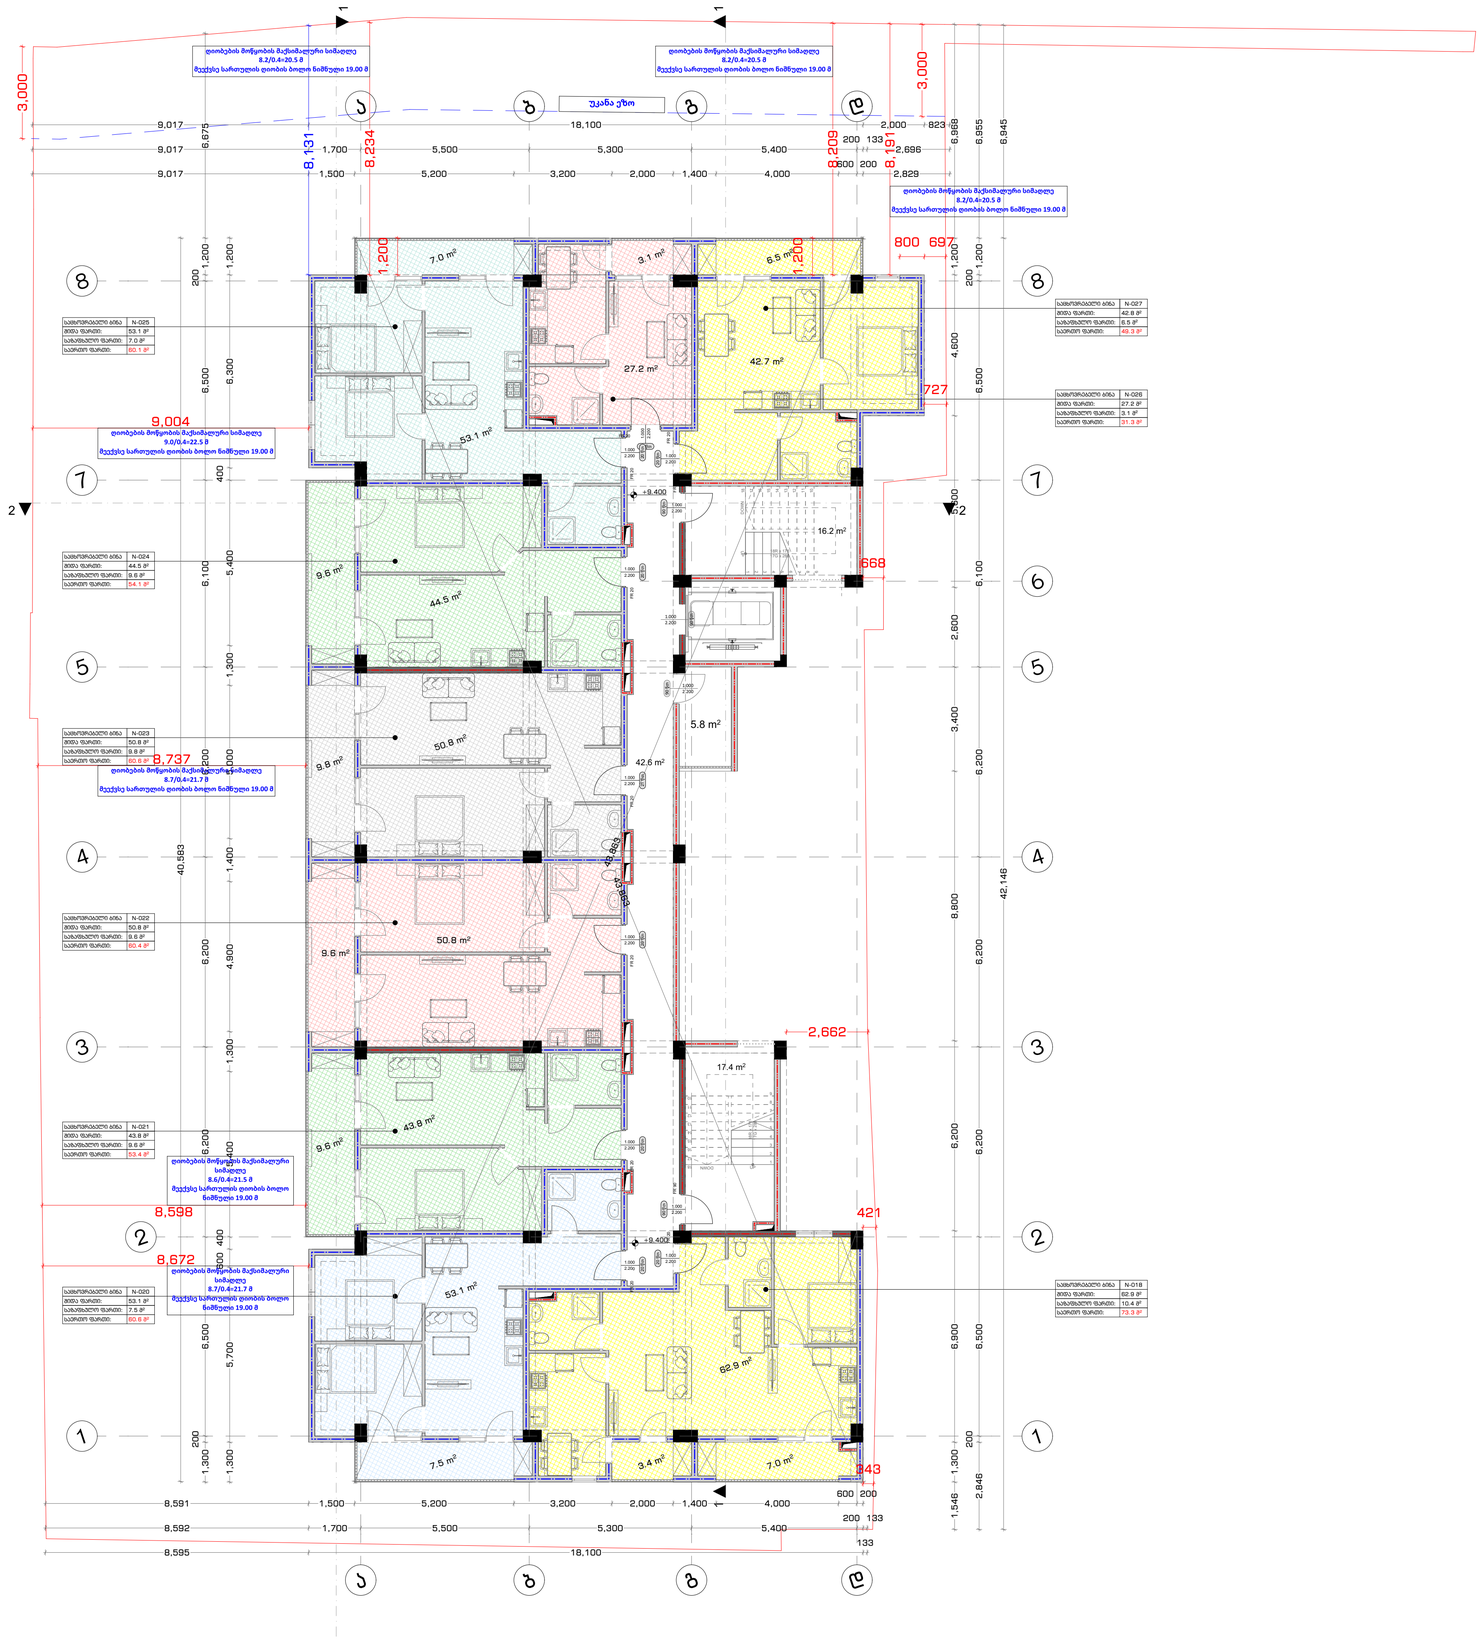

არქიტექტურული გეგმა

პირობითი ნიშნები

- გასასვლელამდე სავალი მანძილი
- გასასვლელებს შორის დაცილება
- 3 საათიანი ცეცხლმედეგობა
- 2 საათიანი ცეცხლმედეგობა
- 1 საათიანი ცეცხლმედეგობა
- სახანძრო სახელო
- 90 წთ
- 1 000 / 2 100 — კარის ცეცხლმედეგობა და ნომერი

სახანძრო სიმბოლოს აღმნიშვნელი

	სახანძრო მილღვარი
	წყლის დასაღვრი შადრევანი
	სახანძრო მისაერთებელი
	ხელის ცეცხლმაქრი
	ხელით სამართავი სახანძრო განგაშის ღილაკი
	დაშვაკებელთა მეტყობინების სისტემა
	ირმხრივი კავშირის სისტემა
	კვამლის ავტომატური აღმომჩენი
	კვამლის მორეაგირე მაუწყებელი
	ავტოსამხედრო სისტემა
	ალტერნატიული ავტოსამხედრო სისტემა
	ავარიული განათება
	საავარიო განათება
	პაერის დაწნევის სისტემა
	მექანიკური განიავება
	ხმოვანი განგაშის სისტემა
	სახანძრო პიღრანტი
3000 ანათებდეს	მცურავტობუსის პარკინგთან მისაწვდომი გასასვლელი ნიშანი
საჭიროებისამებრ	სართულის ამოსაანობი ნიშანი
ანათებდეს გამოყენების წესები	ნიშანი საგანგებო ვითარებაში ფართობის გამოყენების შესახებ
ანათებდეს ფართობი	თავშესაფრის ფართობის ნიშანი
ანათებდეს 001	გასასვლელის ნიშანი ბრაილით
EXIT	გასასვლელის აღმნიშვნელი განათებული ნიშანი

დაკავებულობის ჯგუფის აღნიშვნები

დაკავებულობის ჯგუფი	დაკავებულობის ჯგუფის აღნიშვნა	ფერის კოდი
ოიაზერის ჯგუფი (ag)		RGB (34.139.34)
საცხოვრისი ჯგუფი (bg)		RGB (79.12.187)
საგანმანათლებლო ჯგუფი (bg)		RGB (245.99.20)
საოფისე ჯგუფი (bg)		RGB (160.32.240)
დიდი საფრთხის შემცველი ჯგუფი (dzk)		RGB (94.8.58)
დანესებულებათა ჯგუფი (dg)		RGB (0.0.255)
საცხრო ჯგუფი (bg)		RGB (255.0.0)
საჭიროებელი ჯგუფი (bg)		RGB (255.255.0)
სასაწობო ჯგუფი (bg)		RGB (136.135.134)
დაშიშარე ჯგუფი (gk)		RGB (57.57.56)

კონსტრუქციის ტიპი (601 ცხრილი)

შენობის ელემენტები	I-B ტიპი
ძირითადი კონსტრუქციული ჩარჩო	2 სთ.
მზიდი კედლები გარე მიდა	2 სთ. 2 სთ.
არამზიდი კედლები და ტიხრები გარე	602 ცხრილი
არამზიდი კედლები და ტიხრები მიდა	0 სთ.
იატაკის კონსტრუქცია და არაძირითადი ნაწილები	2 სთ.
სახურავის კონსტრუქცია და არაძირითადი ნაწილები	1 სთ.

ობიექტი

მრავალბინიანი საცხოვრებელი სახლი

მისამართი

ქალაქი თბილისი, რაბეევანის ქუჩა N20 ს.კ. 01.12.09.003.052

არქიტექტორი

ამირან ჩოქური

ნახაზი

+ სართულის გეგმა

ფურცლის ზომა

A2 (420X594mm)

მასშტაბი

1:100

ფურცლის ნომერი

A.01

03-Feb-26 წელი

+4 სართულის გეგმა

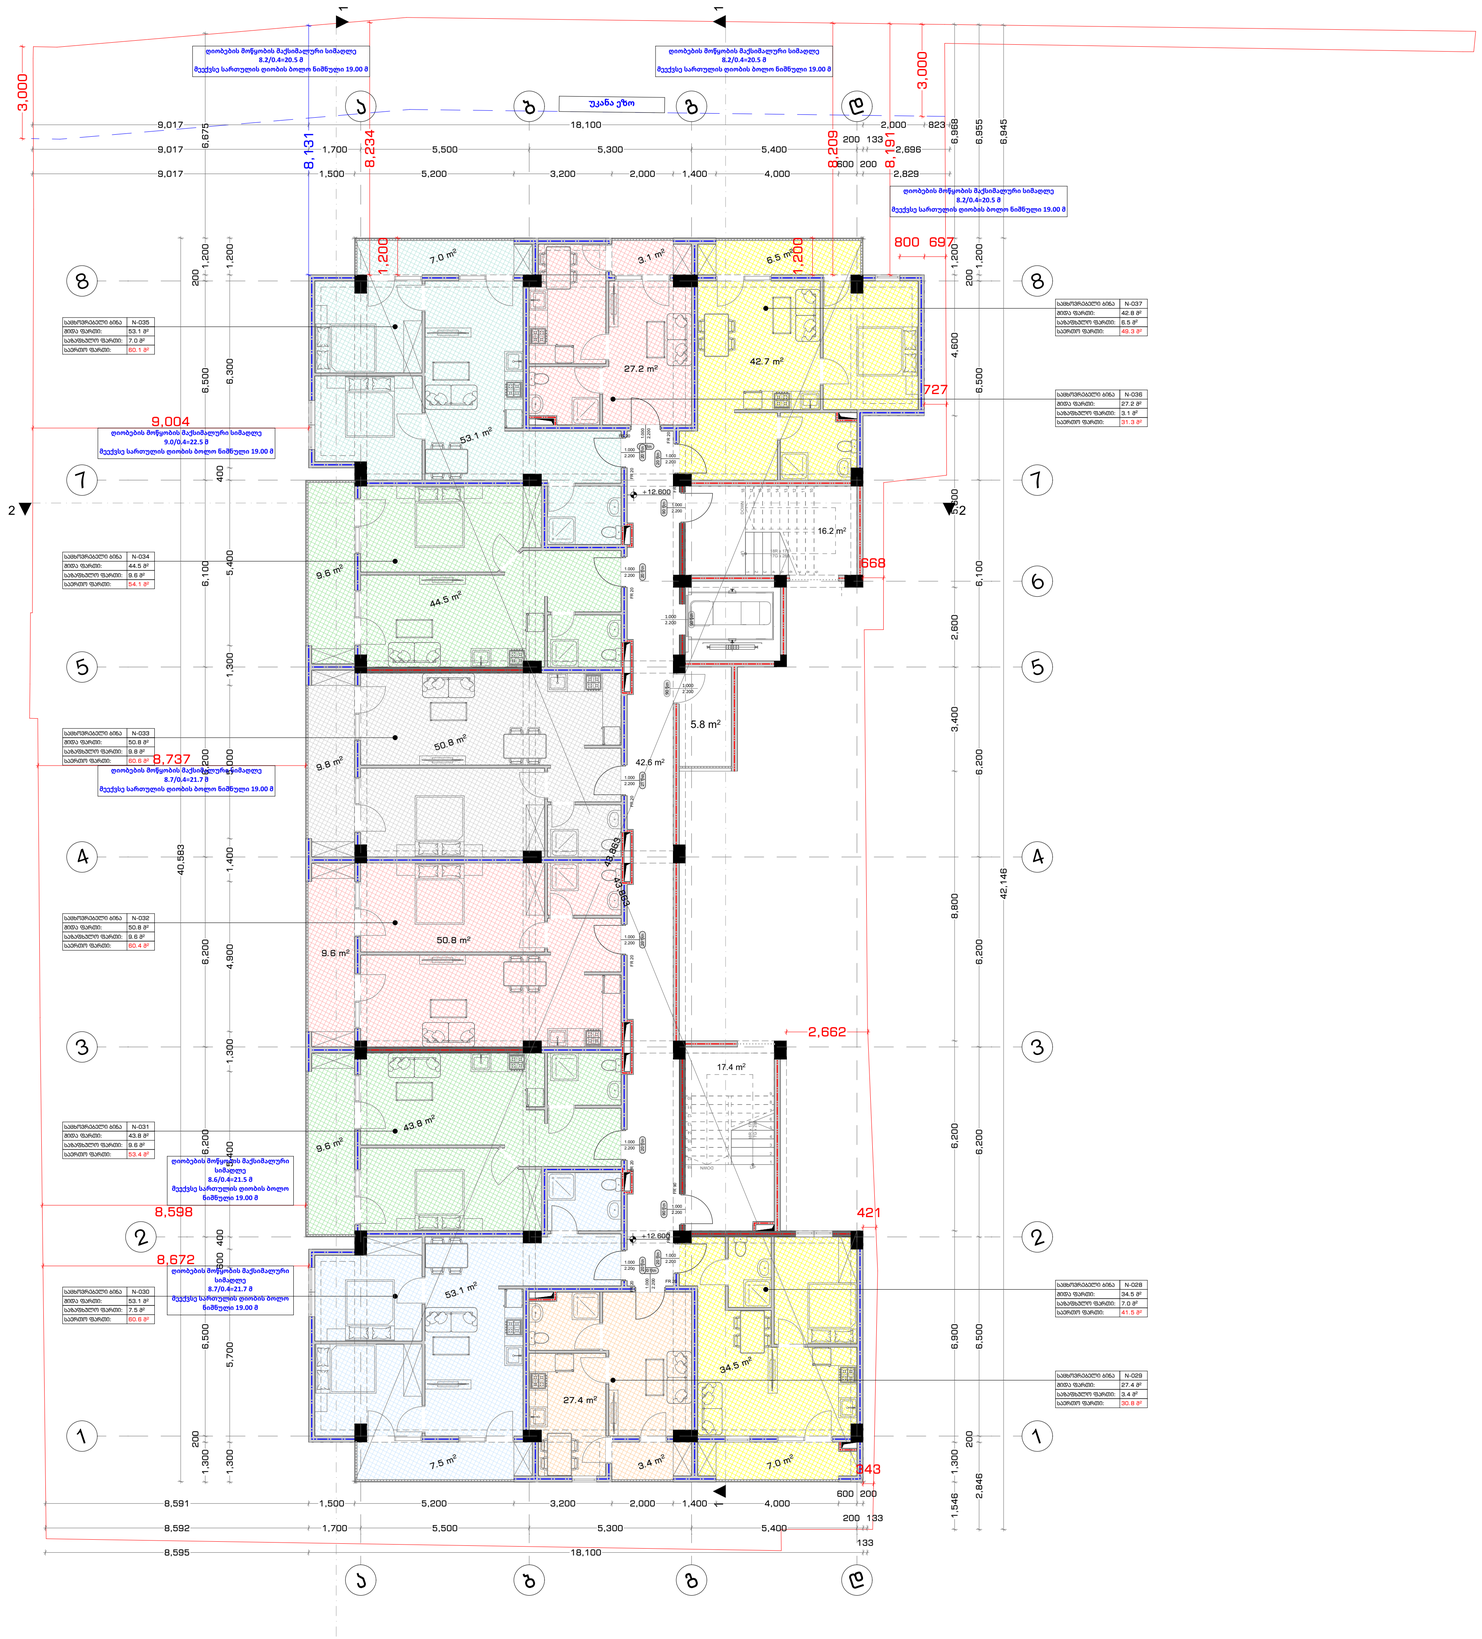

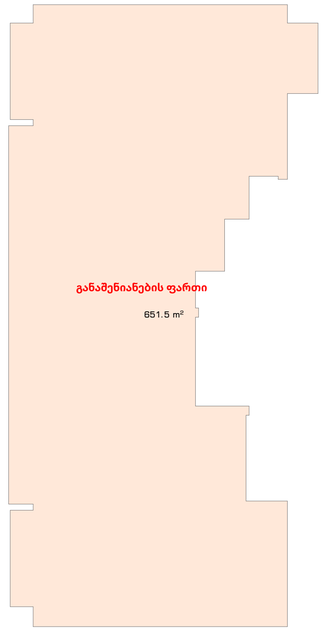

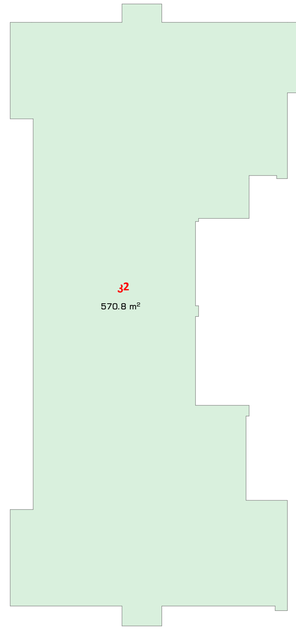

არქიტექტურული გეგმა

პირობითი ნიშნები

- გასასვლელამდე სავალი მანძილი
- გასასვლელებს შორის დაცილება
- 3 საათიანი ცეცხლმედეგობა
- 2 საათიანი ცეცხლმედეგობა
- 1 საათიანი ცეცხლმედეგობა
- სახანძრო სახელო
- 90 წთ
- 1 000 / 2 100 — კარის ცეცხლმედეგობა და ნომერი

სახანძრო სიმბოლოს აღმნიშვნელი

	სახანძრო მილღობარი
	წყლის დასალევი შადრევანი
	სახანძრო მისაერთებელი
	ხელის ცეცხლმაქრი
	ხელით სამართავი სახანძრო განგაშის ღილაკი
	დაშვაკებელთა შეტყობინების სისტემა
	ირმხრივი კავშირის სისტემა
	კვამლის ავტომატური აღმომჩენი
	კვამლის მორეაგირე მაუწყებელი
	ავტოსამხედრი სისტემა
	ალტერნატიული ავტოსამხედრი სისტემა
	ავარიული განათება
	საევარიო განათება
	პაერის დაწნევის სისტემა
	მექანიკური განიავება
	ხმოვანი განგაშის სისტემა
	სახანძრო პიღრანტი
3000 განათებული	მრეროვატორუსის პარკინგთან მისაწვდომი გასასვლელი ნიშანი
საევაკუაციო გასასვლელი	საროულის ამოსაანობი ნიშანი
ტაქტილური გამოყვანის წესები	ნიშანი საგანგებო ვითარებაში ფართობის გამოყენების შესახებ
ტაქტილური ფართობი	თავშესაფრის ფართობის ნიშანი
გასასვლელი 001	გასასვლელის ნიშანი ბრაილით
1.5 x 1.5	გასასვლელის აღმნიშვნელი განათებული ნიშანი

დაკავებულობის ჯგუფის აღნიშვნები

დაკავებულობის ჯგუფი	დაკავებულობის ჯგუფის აღნიშვნა	ფერის კოდი
ოიახების ჯგუფი (ag)		RGB (34.139.34)
საცხოვრებელი ჯგუფი (bg)		RGB (79.12.187)
საგანმანათლებლო ჯგუფი (eg)		RGB (245.99.20)
საოფისე ჯგუფი (lg)		RGB (160.32.240)
დიდი საფრთხის შემცველი ჯგუფი (qhh)		RGB (94.8.58)
დანესებულებათა ჯგუფი (qhl)		RGB (0.0.255)
საცხრო ჯგუფი (sg)		RGB (255.0.0)
საცხოვრებელი ჯგუფი (sg)		RGB (255.255.0)
სასაწორი ჯგუფი (ug)		RGB (136.135.134)
დაშენებე ჯგუფი (qhi)		RGB (57.57.56)

კონსტრუქციის ტიპი (601 ცხრილი)

შენობის ელემენტები	I-B ტიპი
ძირითადი კონსტრუქციული ჩარჩო	2 სთ.
მზიდი კედლები გარე შიდა	2 სთ. 2 სთ.
არამზიდი კედლები და ტიხრები გარე	602 ცხრილი
არამზიდი კედლები და ტიხრები შიდა	0 სთ.
იატაკის კონსტრუქცია და არაძირითადი ნაწილები	2 სთ.
სახურავის კონსტრუქცია და არაძირითადი ნაწილები	1 სთ.

ობიექტი

მრავალბინიანი საცხოვრებელი სახლი

მისამართი

ქალაქი თბილისი, რატევანის ქუჩა N20 ს.კ. 01.12.09.003.052

არქიტექტორი

ამირან ჩოქური

ნახაზი

+4 სართულის გეგმა

ფურცლის ზომა

A2 (420X594mm)

მასშტაბი

1:100

ფურცლის ნომერი

A.01

03-Feb-26 წელი

+5 სართულის გეგმა

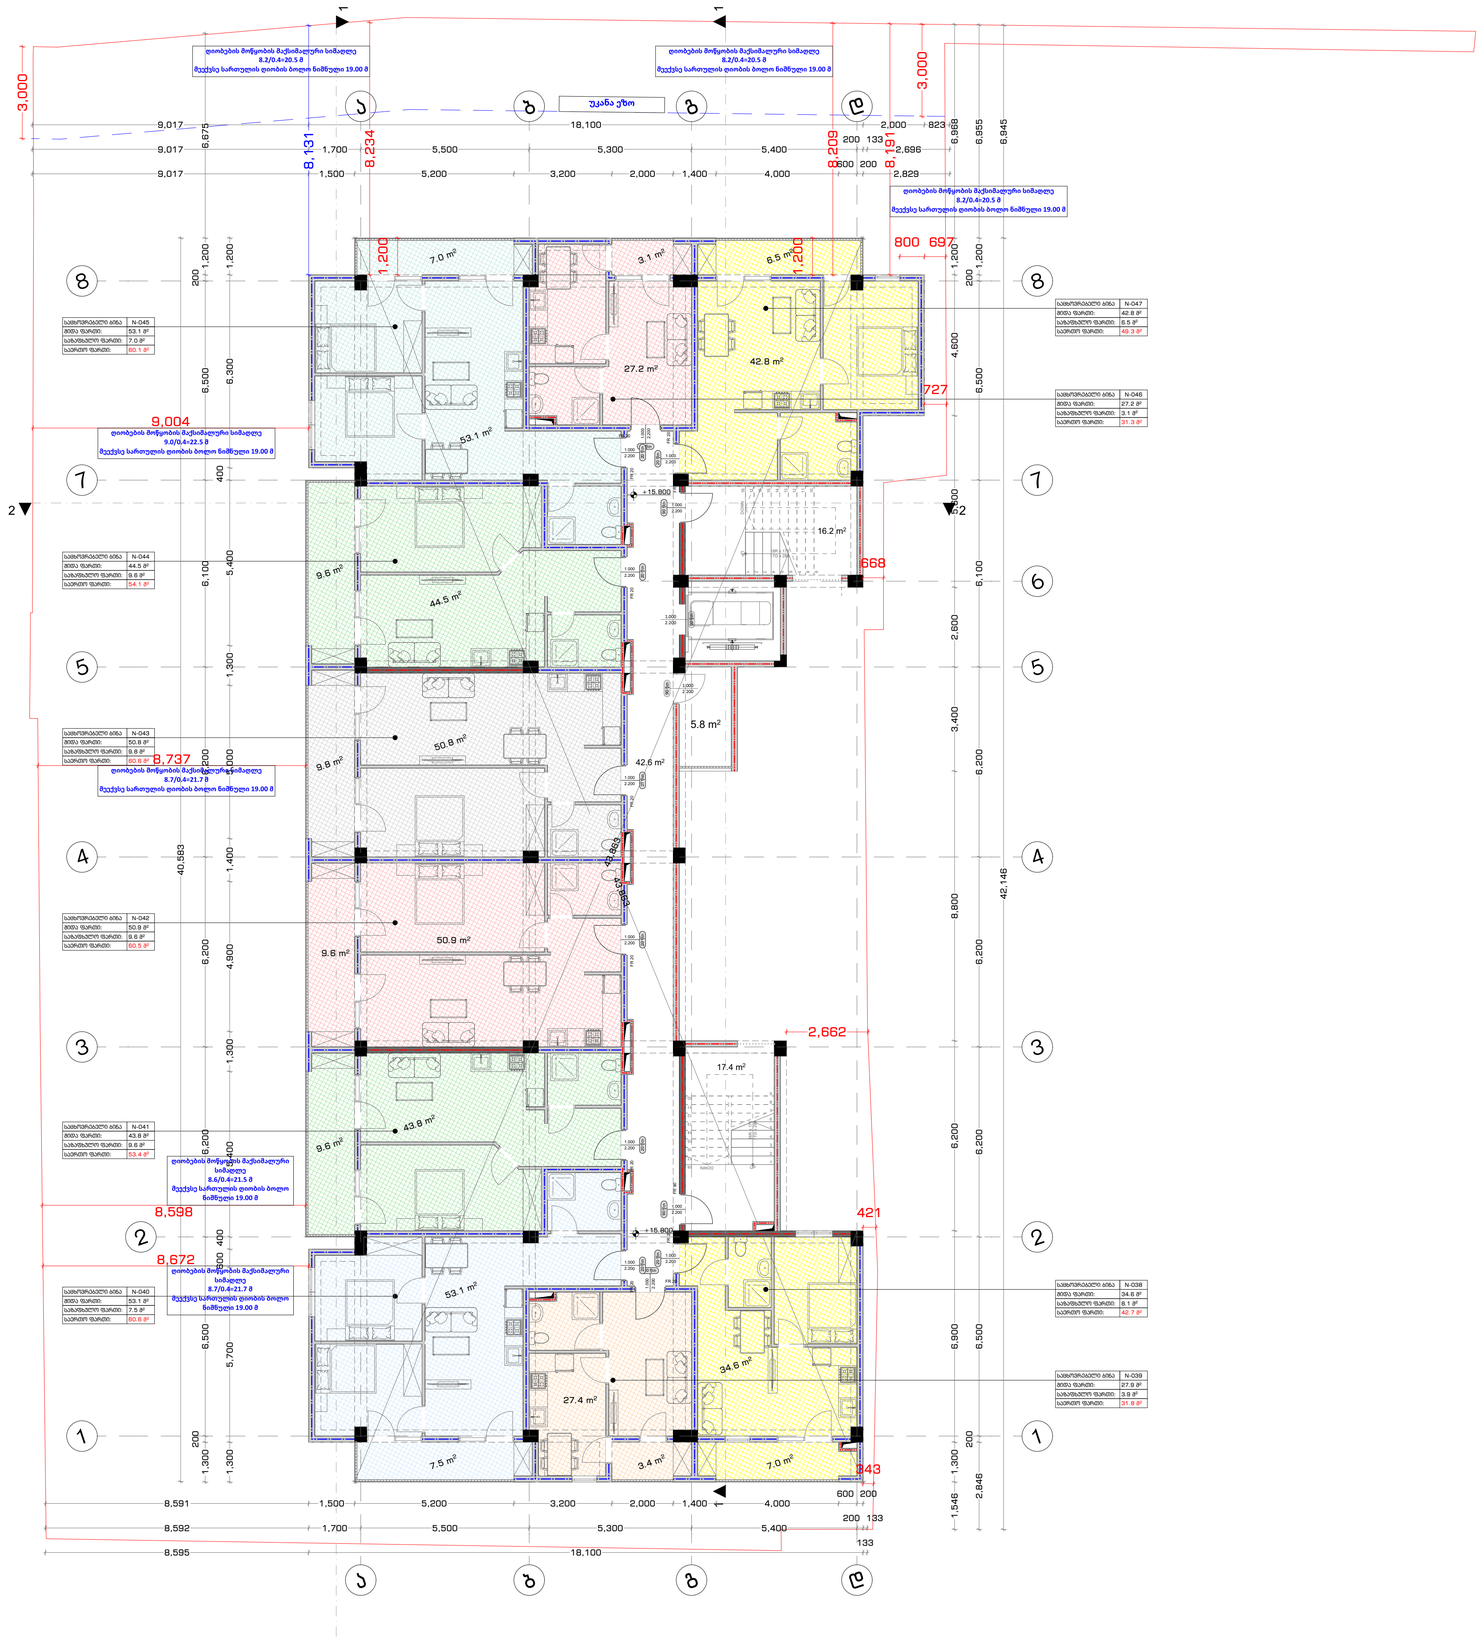

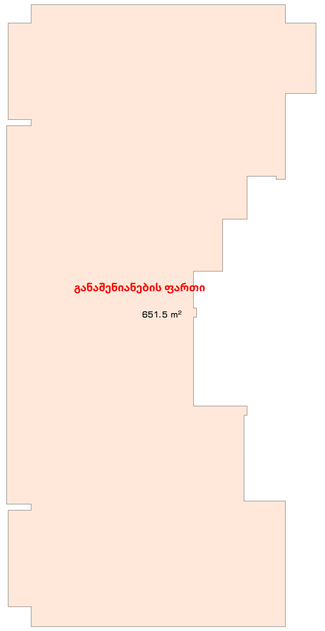

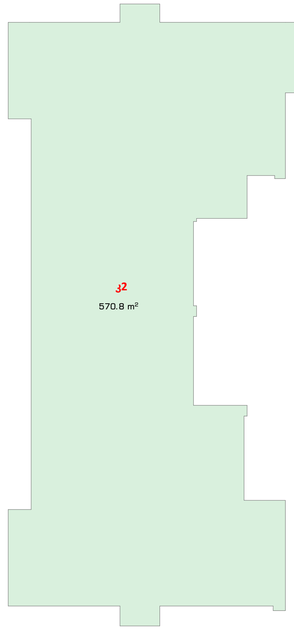

არქიტექტურული გეგმა

პირობითი ნიშნები

- გასასვლელამდე სავალი მანძილი
- გასასვლელებს შორის დაცილება
- 3 საათიანი ცეცხლმედეგობა
- 2 საათიანი ცეცხლმედეგობა
- 1 საათიანი ცეცხლმედეგობა
- სახანძრო სახელო
- 90 წთ
- 1 000 / 2 100 — კარის ცეცხლმედეგობა და ნომერი

სახანძრო სიმბოლოს აღმნიშვნელი

	სახანძრო მილღვარი
	წყლის დასალევი შადრევანი
	სახანძრო მისაერთებელი
	ხელის ცეცხლმაქრი
	ხელით სამართავი სახანძრო განგაშის ღილაკი
	დაშვებელთა შეტყობინების სისტემა
	ირმხრივი კავშირის სისტემა
	კვამლის ავტომატური აღმომჩენი
	კვამლის მორეაგირე მაუწყებელი
	ავტომაშხეფი სისტემა
	ალტერნატიული ავტომაშხეფი სისტემა
	ავარიული განათება
	საევარიო განათება
	პაერის დაწნევის სისტემა
	მექანიკური განიავება
	ხმოვანი განგაშის სისტემა
	სახანძრო პიღრანტი
მწკრივატუმბუსის პარკინგთან მისაწვდომი გასასვლელი ნიშანი	
საერთაშორისო ტიპი	საერთაშორისო ნიშანი
ტიპი	ნიშანი საგანგებო ვითარებაში ფართობის გამოყენების შესახებ
ტიპი	თავშესაფრის ფართობის ნიშანი
ტიპი	გასასვლელის ნიშანი ბრაილით
	გასასვლელის აღმნიშვნელი განათების ნიშანი

დაკავებულობის ჯგუფის აღნიშვნები

დაკავებულობის ჯგუფი	დაკავებულობის ჯგუფის აღნიშვნა	ფერის კოდი
ოთახების ჯგუფი (ag)		RGB (34.139.34)
საძინო ჯგუფი (bg)		RGB (79.12.187)
საგანმანათლებლო ჯგუფი (cg)		RGB (245.99.20)
საორგჯგუფო ჯგუფი (dg)		RGB (160.32.240)
დიდი საფრთხის შემცველი ჯგუფი (eh4)		RGB (94.8.58)
დაწესებულებათა ჯგუფი (eh5)		RGB (0.0.255)
საკურო ჯგუფი (fg)		RGB (255.0.0)
საფხორებელი ჯგუფი (hg)		RGB (255.255.0)
სასაწორი ჯგუფი (ig)		RGB (136.135.134)
დაშინარე ჯგუფი (gh)		RGB (57.57.56)

კონსტრუქციის ტიპი (601 ცხრილი)

შენობის ელემენტები	I-B ტიპი
ძირითადი კონსტრუქციული ჩარჩო	2 სთ.
მზიდი კედლები გარე შიდა	2 სთ. 2 სთ.
არამზიდი კედლები და ტიხრები გარე	602 ცხრილი
არამზიდი კედლები და ტიხრები შიდა	0 სთ.
იატაკის კონსტრუქცია და არაძირითადი ნაწილები	2 სთ.
სახურავის კონსტრუქცია და არაძირითადი ნაწილები	1 სთ.

ობიექტი

მრავალბინიანი საცხოვრებელი სახლი

მისამართი

ქალაქი თბილისი, რაბეევანის ქუჩა N20 ს.კ. 01.12.09.003.052

არქიტექტორი

ამირან ჩოქური

ნახაზი

+5 სართულის გეგმა

ფურცლის ზომა

A2 (420X594mm)

მასშტაბი

1:100

ფურცლის ნომერი

A.01

03-Feb-26 წელი

ლიფტის სამანქანოს გეგმა

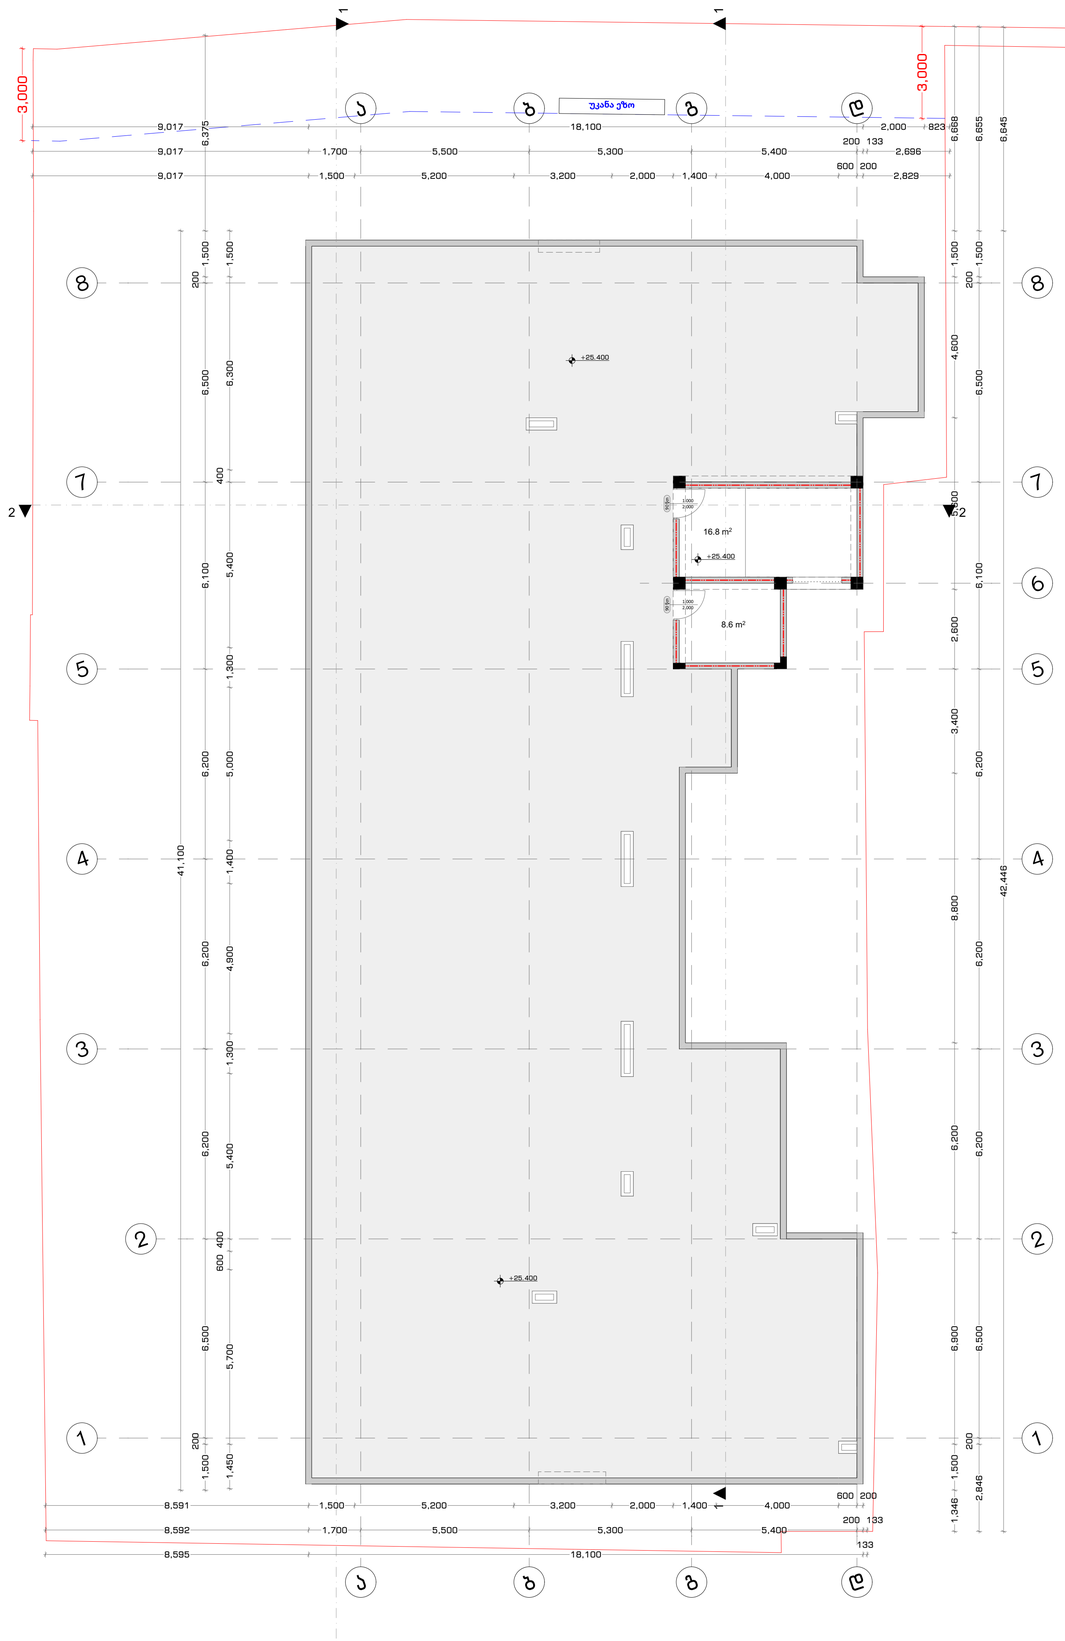

განაშენიანების ფართი

არქიტექტურული გეგმა

პირობითი ნიშნები

- გასასვლელამდე სავალი მანძილი
- გასასვლელებს შორის დაცილება
- 3 საათიანი ცეცხლმედეგობა
- 2 საათიანი ცეცხლმედეგობა
- 1 საათიანი ცეცხლმედეგობა
- სახანძრო სახელო
- 90 წთ
- 1 000 / 2 100 — კარის ცეცხლმედეგობა და ნომერი

სახანძრო სიმბოლოს აღმნიშვნელი

	სახანძრო მილღდარი
	წყლის დასალევი შადრევანი
	სახანძრო მისართებელი
	ხელის ცეცხლმაქრი
	ხელით სამართავი სახანძრო განგაშის ღილაკი
	დაშავებელთა შეტყობინების სისტემა
	ორმხრივი კავშირის სისტემა
	კვამლის ავტომატური აღმომჩენი
	კვამლის მორეაგირე მაუწყებელი
	ავტოსამხედი სისტემა
	ალტერნატიული ავტოსამხედი სისტემა
	ავარიული განათება
	საავარიო განათება
	პაერის დაწნევის სისტემა
	მექანიკური განიავება
	ხმოვანი განგაშის სისტემა
	სახანძრო პიღრანტი
3880 განათებული	მწვრავატობუსის პარკინგთან მისაწვდომი გასასვლელი ნიშანი
საშველი ასპ.	სართულის ამოსაანობი ნიშანი
ოთახში გამოსვლის წესები	ნიშანი საგანგებო ვითარებაში ფართობის გამოყენების შესახებ
ოთახში ფართობის	თავშესაფრის ფართობის ნიშანი
განათებული EXIT	გასასვლელის ნიშანი ბრაილით
EXIT	გასასვლელის აღმნიშვნელი განათებული ნიშანი

დაკავებულობის ჯგუფის აღნიშვნები

დაკავებულობის ჯგუფი	დაკავებულობის ჯგუფის აღნიშვნა	ფერის კოდი
ოთახების ჯგუფი (org)		RGB (34.139.34)
საცხოვრისი ჯგუფი (lg)		RGB (79.12.187)
საგანმანათლებლო ჯგუფი (ha)		RGB (245.99.20)
საბოქმედო ჯგუფი (lg)		RGB (160.32.240)
ღია საფრთხის შემქმნელი ჯგუფი (grs4)		RGB (94.8.58)
დაწესებულებათა ჯგუფი (gr5)		RGB (0.0.255)
საავარიო ჯგუფი (cg)		RGB (255.0.0)
საგზაფრენელი ჯგუფი (hg)		RGB (255.255.0)
სასაწყობო ჯგუფი (sb)		RGB (136.135.134)
ტაბიბარე ჯგუფი (gh)		RGB (57.57.56)

კონსტრუქციის ტიპი (601 ცხრილი)

შენობის ელემენტები	I-B ტიპი
ძირითადი კონსტრუქციული ჩარჩო	2 სთ.
მზიდი კედლები გარე შიდა	2 სთ. 2 სთ.
არამზიდი კედლები და ტიხრები გარე	602 ცხრილი
არამზიდი კედლები და ტიხრები შიდა	0 სთ.
იატაკის კონსტრუქცია და არაძირითადი ნაწილები	2 სთ.
სახურავის კონსტრუქცია და არაძირითადი ნაწილები	1 სთ.

ობიექტი

მრავალბინიანი საცხოვრებელი სახლი

მისამართი

ქალაქი თბილისი, რატევანის ქუჩა N20 ს.კ. 01.12.09.003.052

არქიტექტორი

ამირან ჩოქური

ნახაზი

ლიფტის სამანქანოს გეგმა

ფურცლის ზომა

A2 (420X594mm)

მასშტაბი

1:100

ფურცლის ნომერი

A.01

03-Feb-26 წელი

სახურავის გეგმა

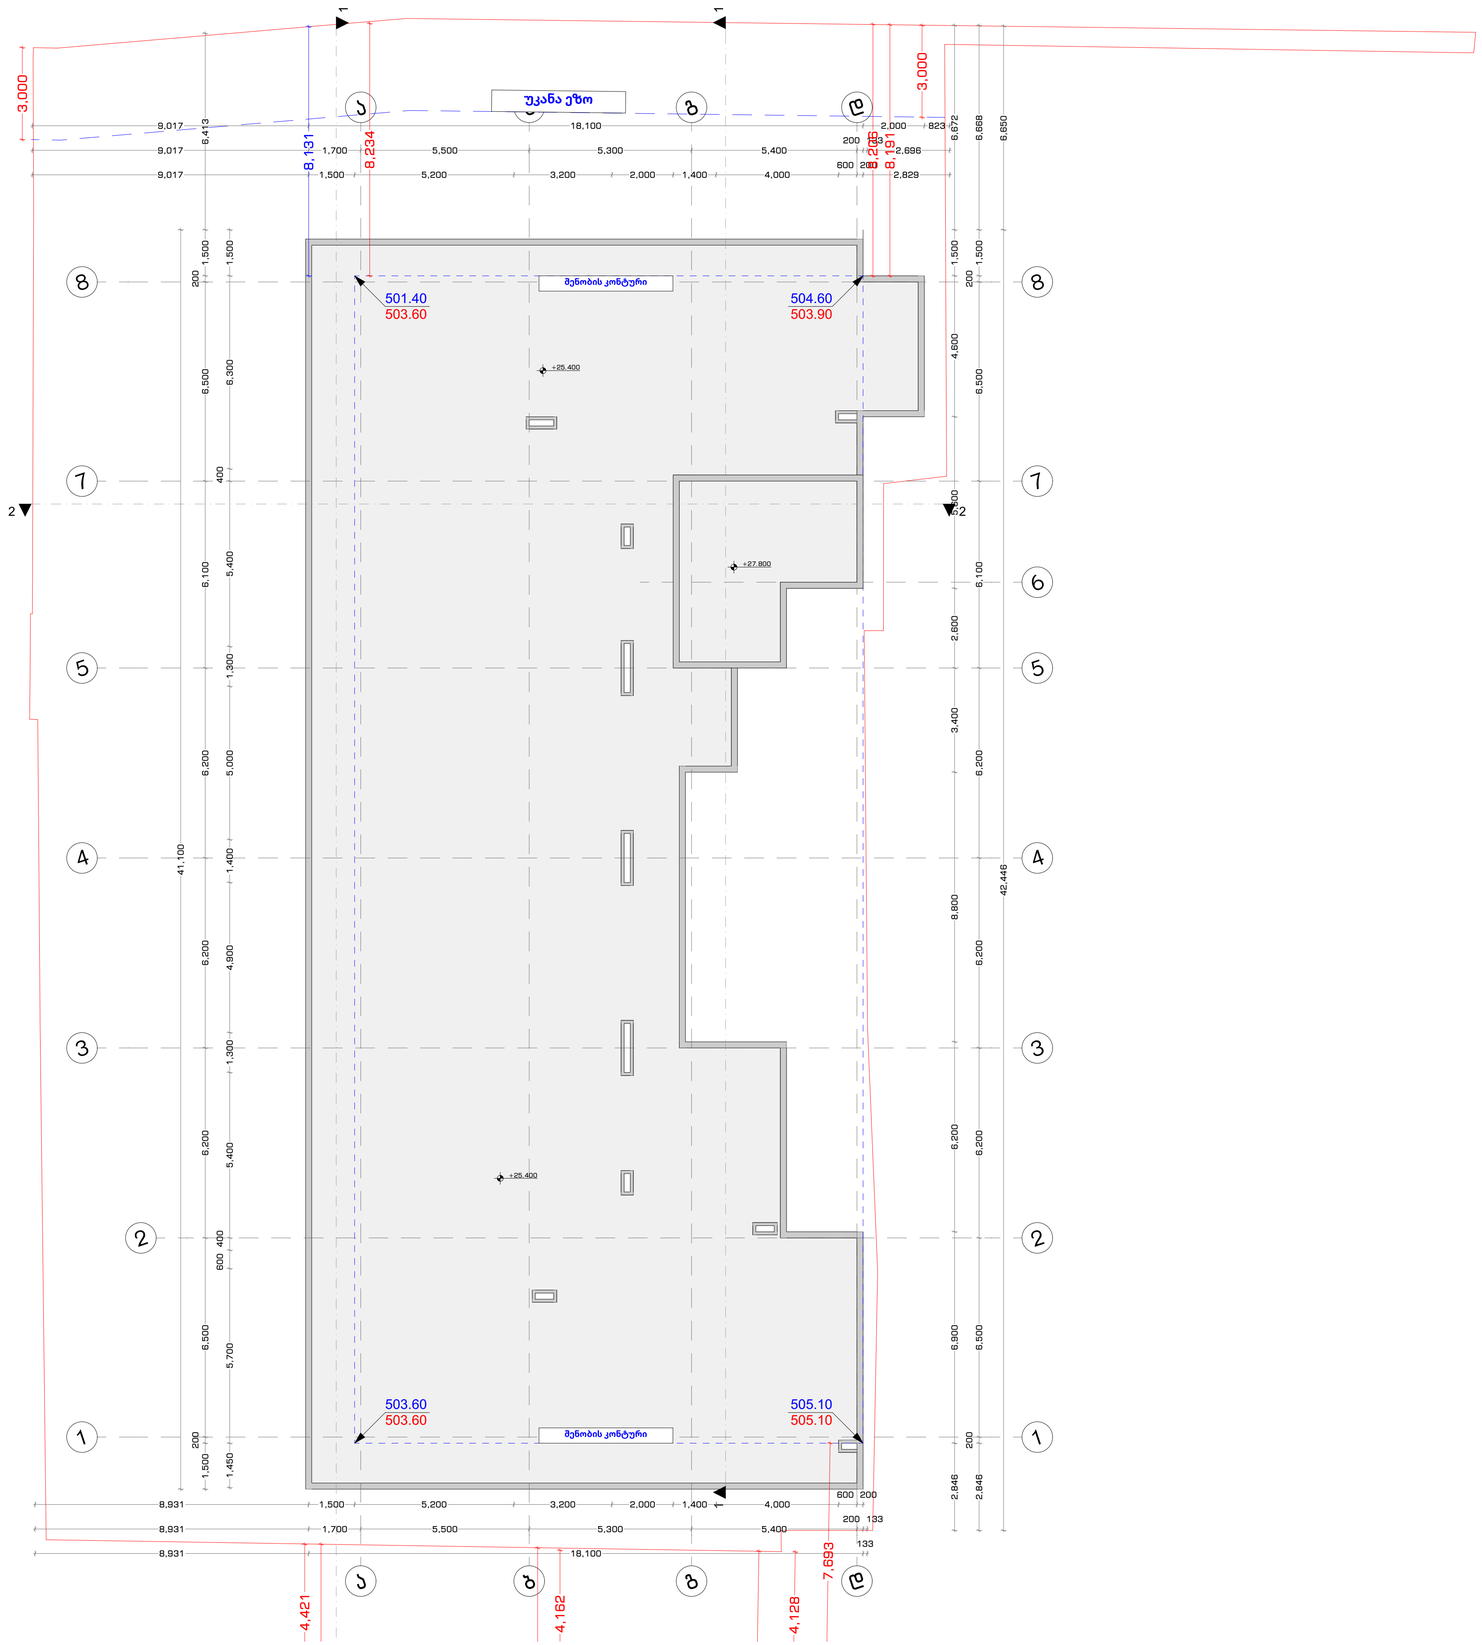

არქიტექტურული გეგმა

პირობითი ნიშნები

- გასასვლელამდე სავალი მანძილი
- გასასვლელებს შორის დაცილება
- 3 საათიანი ცეცხლმედეგობა
- 2 საათიანი ცეცხლმედეგობა
- 1 საათიანი ცეცხლმედეგობა
- სახანძრო სახელო
- 90 ზი
- 1 000 / 2 100 — კარის ცეცხლმედეგობა და ნომერი

სახანძრო სიმბოლოს აღმნიშვნელი

	სახანძრო მილღდარი
	წყლის დასალევი მაღრევანი
	სახანძრო მისაერთებელი
	ხელის ცეცხლმაქრი
	ხელით სამართავი სახანძრო განგაშის ღილაკი
	დაშავებელთა შეტყობინების სისტემა
	ორმხრივი კავშირის სისტემა
	კვამლის ავტომატური აღმომჩენი
	კვამლის მორეაგირე მაუწყებელი
	ავტოსამხედი სისტემა
	ალტერნატიული ავტოსამხედი სისტემა
	ავარიული განათება
	საავარიო განათება
	პაერის დაწნევის სისტემა
	მექანიკური განიავება
	ხმოვანი განგაშის სისტემა
	სახანძრო პიღრანტი
მეტროავტობუსის პარკინგთან მისაწვდომი გასასვლელი ნიშანი	
საერთელის ამოსაცნობი ნიშანი	
ნიშანი საგანგებო ვითარებაში ფართობის გამოყენების შესახებ	
თავშესაფრის ფართობის ნიშანი	
გასასვლელის ნიშანი ბრაილით	
გასასვლელის აღმნიშვნელი განათებული ნიშანი	

დაკავებულობის ჯგუფის აღნიშვნები

დაკავებულობის ჯგუფი	დაკავებულობის ჯგუფის აღნიშვნა	ფერის კოდი
თაობრების ჯგუფი (ag)		RGB (34.139.34)
საცხოვრისი ჯგუფი (hg)		RGB (79.12.187)
საგანმანათლებლო ჯგუფი (ha)		RGB (245.99.20)
საბორტნელო ჯგუფი (sb)		RGB (160.32.240)
ღიად საფრთხის შემცველი ჯგუფი (qrsb)		RGB (94.8.58)
ღონისძიებათაშა ჯგუფი (qrb)		RGB (0.0.255)
საცალო ჯგუფი (tg)		RGB (255.0.0)
საცხოვრებელი ჯგუფი (hg)		RGB (255.255.0)
სასაწყობო ჯგუფი (sb)		RGB (136.135.134)
ტაბობარე ჯგუფი (qhs)		RGB (57.57.56)

კონსტრუქციის ტიპი (601 ცხრილი)

შენობის ელემენტები	I-B ტიპი
ძირითადი კონსტრუქციული ჩარჩო	2 სთ.
მზიდი კედლები გარე შიდა	 2 სთ. 2 სთ.
არამზიდი კედლები და ტიხრები გარე	602 ცხრილი
არამზიდი კედლები და ტიხრები შიდა	0 სთ.
იატაკის კონსტრუქცია და არაძირითადი ნაწილები	2 სთ.
სახურავის კონსტრუქცია და არაძირითადი ნაწილები	1 სთ.

ობიექტი

მრავალბინიანი
საცხოვრებელი სახლი

მისამართი

ქალაქი თბილისი,
რატევანის ქუჩა N20
ს.კ. 01.12.09.003.052

არქიტექტორი

ამირან ჩოქური

ნახაზი

სახურავის გეგმა

ფურცლის ზომა

A2 (420X594mm)

მასშტაბი

1:100

ფურცლის ნომერი

A.01

03-Feb-26 წელი

-1 სართულის გეგმა

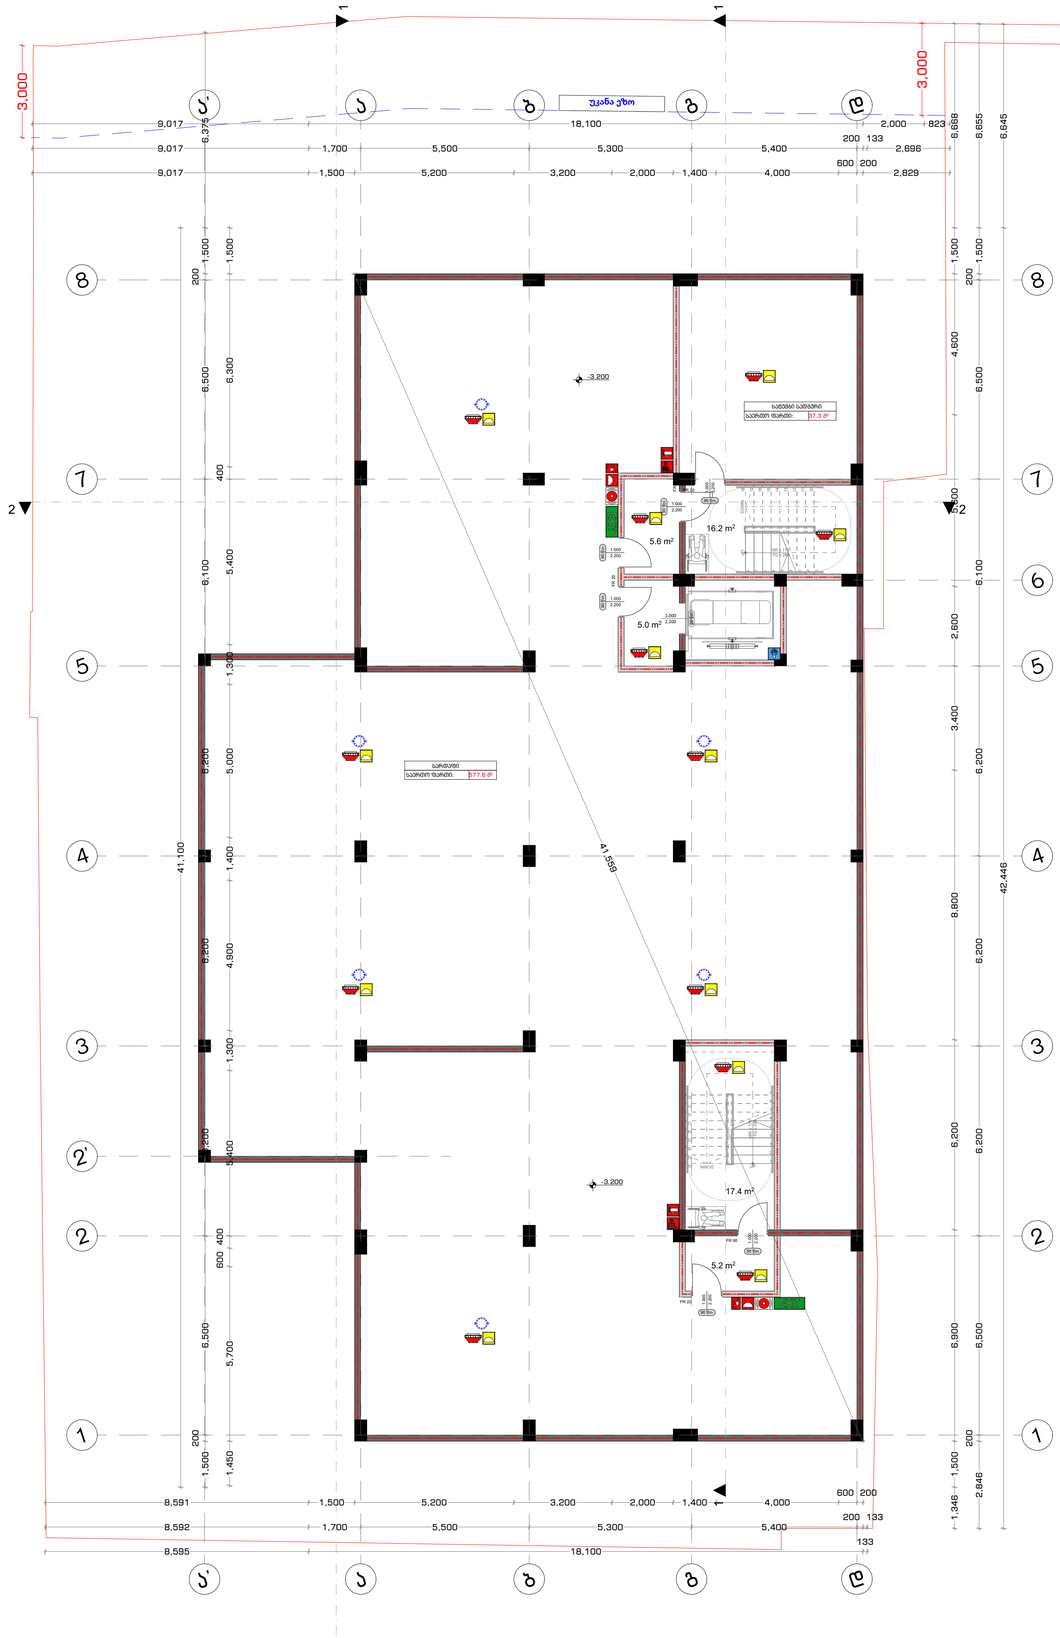

41 დადგენილების გეგმა

პირობითი ნიშნები

- გასასვლელამდე სავალი მანძილი
- გასასვლელებს შორის დაცილება
- 3 საათიანი ცეცხლმედეგობა
- 2 საათიანი ცეცხლმედეგობა
- 1 საათიანი ცეცხლმედეგობა
- სახანძრო სახელო
- 90 წთ
- 1 000 / 2 100 — კარის ცეცხლმედეგობა და ნომერი

სახანძრო სიმბოლოს აღმნიშვნელი

	სახანძრო მილღებარი
	წყლის დასალევი შადრევანი
	სახანძრო მისართებელი
	ხელის ცეცხლმაქრი
	ხელით სამართავი სახანძრო განგაშის ღილაკი
	დაშავებელთა შეტყობინების სისტემა
	ორმხრივი კავშირის სისტემა
	კვამლის ავტომატური აღმომჩენი
	კვამლის მორეაგირე მაუწყებელი
	ავტოსამხედი სისტემა
	ალტერნატიული ავტოსამხედი სისტემა
	ავარიული განათება
	საავარიო განათება
	პაერის დაწნევის სისტემა
	მექანიკური განიავება
	ხმოვანი განგაშის სისტემა
	სახანძრო პიღრანტი
3880 ტრანსფორმატორი	მცირეავტომუსის პარკინგთან მისაწვდომი გასასვლელი ნიშანი
საწყობი ტიპი	სართულის ამოსაანობი ნიშანი
ოთახების გამოყენების ნებები	ნიშანი საგანგებო ვითარებაში ფართობის გამოყენების შესახებ
ოთახების ფართობი	თავშესაფრის ფართობის ნიშანი
გასასვლელის ნიშანი ბრაილით	გასასვლელის ნიშანი ბრაილით
EXIT	გასასვლელის აღმნიშვნელი განათებული ნიშანი

დაკავებულობის ჯგუფის აღნიშვნები

დაკავებულობის ჯგუფი	დაკავებულობის ჯგუფის აღნიშვნა	ფერის კოდი
თაუნჰაუს ჯგუფი (ea)		RGB (34.139.34)
საცხოვრისი ჯგუფი (lg)		RGB (79.12.187)
საგანმანათლებლო ჯგუფი (ha)		RGB (245.99.20)
საოფისე ჯგუფი (bf)		RGB (160.32.240)
ღია საცხობიბის ბენეკული ჯგუფი (spa)		RGB (94.8.58)
დაწესებულებათა ჯგუფი (gv)		RGB (0.0.255)
საცალო ჯგუფი (fa)		RGB (255.0.0)
საცხოვრებელი ჯგუფი (hg)		RGB (255.255.0)
სასაწყობო ჯგუფი (sb)		RGB (136.135.134)
დაშმარე ჯგუფი (gm)		RGB (57.57.56)

კონსტრუქციის ტიპი (601 ცხრილი)

შენობის ელემენტები	I-B ტიპი
ძირითადი კონსტრუქციული ჩარჩო	2 სთ.
მზიდი კედლები გარე შიდა	2 სთ. 2 სთ.
არამზიდი კედლები და ტიხრები გარე	602 ცხრილი
არამზიდი კედლები და ტიხრები შიდა	0 სთ.
იატაკის კონსტრუქცია და არაძირითადი ნაწილები	2 სთ.
სახურავის კონსტრუქცია და არაძირითადი ნაწილები	1 სთ.

ობიექტი

მრავალბინიანი საცხოვრებელი სახლი

მისამართი

ქალაქი თბილისი, რატევანის ქუჩა N20 ს.კ. 01.12.09.003.052

არქიტექტორი

ამირან ჩოქური

ნახაზი

-1 სართულის გეგმა

ფურცლის ზომა

A2 (420X594mm)

მასშტაბი

1:100

ფურცლის ნომერი

A.02

03-Feb-26 წელი

0 სართულის გეგმა

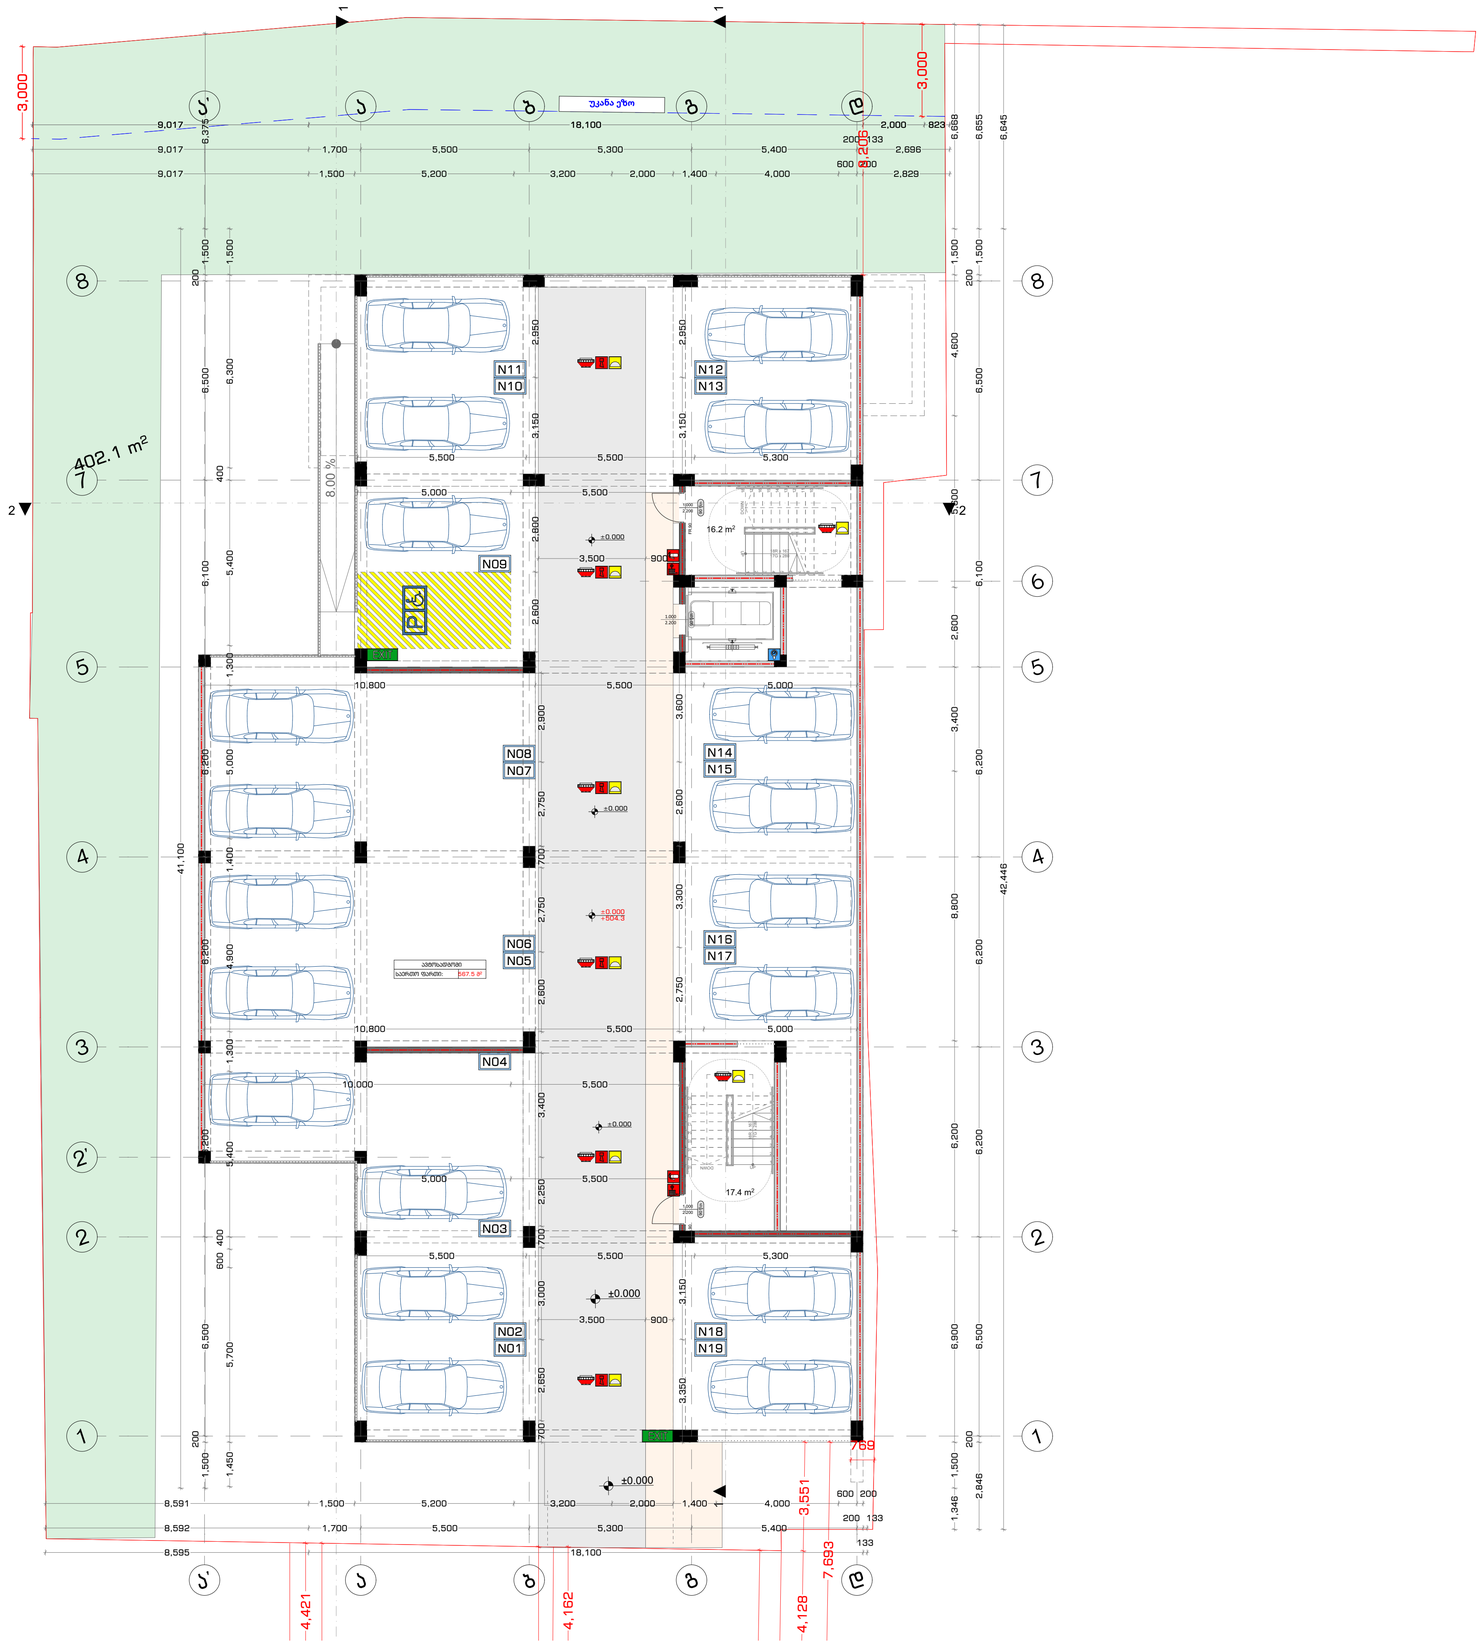

41 დადგენილების გეგმა

პირობითი ნიშნები

- გასასვლელამდე სავალი მანძილი
- გასასვლელებს შორის დაცილება
- 3 საათიანი ცეცხლმედეგობა
- 2 საათიანი ცეცხლმედეგობა
- 1 საათიანი ცეცხლმედეგობა
- სახანძრო სახელო
- 90 წთ
- 1 000 / 2 100 — კარის ცეცხლმედეგობა და ნომერი (EI 60)

სახანძრო სიმბოლოს აღმნიშვნელი

	სახანძრო მილღვარი
	წყლის დასალევი შადრევანი
	სახანძრო მისაერთებელი
	ხელის ცეცხლმაქრი
	ხელით სამართავი სახანძრო განგაშის ღილაკი
	დაშავებელთა შეტყობინების სისტემა
	ორმხრივი კავშირის სისტემა
	კვამლის ავტომატური აღმომჩენი
	კვამლის მორეაგირე მაუწყებელი
	ავტოსამშვიდე სისტემა
	ალტერნატიული ავტოსამშვიდე სისტემა
	ავარიული განათება
	საევარიო განათება
	პაერის დაწნევის სისტემა
	მექანიკური განიავება
	ხმოვანი განგაშის სისტემა
	სახანძრო პიღრანტი
	მცურავტიპუსის პარკინგთან მისაწვდომი გასასვლელი ნიშანი
	საერთაშორისო ნიშანი
	ნიშანი საგანგებო ვითარებაში ფართობის გამოყენების შესახებ
	თავშესაფრის ფართობის ნიშანი
	გასასვლელის ნიშანი ბრაილით
	გასასვლელის აღმნიშვნელი განათებული ნიშანი

დაკავებულობის ჯგუფის აღნიშვნები

დაკავებულობის ჯგუფი	დაკავებულობის ჯგუფის აღნიშვნა	ფერის კოდი
იატაკის ჯგუფი (ag)		RGB (34.139.34)
საცხოვრებელი ჯგუფი (bg)		RGB (79.12.187)
საგანმანათლებლო ჯგუფი (bg)		RGB (245.99.20)
საოფისე ჯგუფი (eb)		RGB (160.32.240)
დიდი საფრთხის შემცველი ჯგუფი (qhh)		RGB (94.8.58)
დაწესებულებათა ჯგუფი (qhf)		RGB (0.0.255)
საცხრო ჯგუფი (lg)		RGB (255.0.0)
საზიარებელი ჯგუფი (lg)		RGB (255.255.0)
სასაწყობო ჯგუფი (sb)		RGB (136.135.134)
დაშმაჩარე ჯგუფი (qhi)		RGB (57.57.56)

კონსტრუქციის ტიპი (601 ცხრილი)

შენობის ელემენტები	I-B ტიპი
ძირითადი კონსტრუქციული ჩარჩო	2 სთ.
მზიდი კედლები გარე შიდა	2 სთ. 2 სთ.
არამზიდი კედლები და ტიხრები გარე	602 ცხრილი
არამზიდი კედლები და ტიხრები შიდა	0 სთ.
იატაკის კონსტრუქცია და არაძირითადი ნაწილები	2 სთ.
სახურავის კონსტრუქცია და არაძირითადი ნაწილები	1 სთ.

ობიექტი

მრავალბინიანი საცხოვრებელი სახლი

მისამართი

ქალაქი თბილისი, რატევანის ქუჩა N20 ს.კ. 01.12.09.003.052

არქიტექტორი

ამირან ჩოქური

ნახაზი

0 სართულის გეგმა

ფურცლის ზომა

A2 (420X594mm)

მასშტაბი

1:100

ფურცლის ნომერი

A.02

03-Feb-26 წელი

+1 სართულის გეგმა

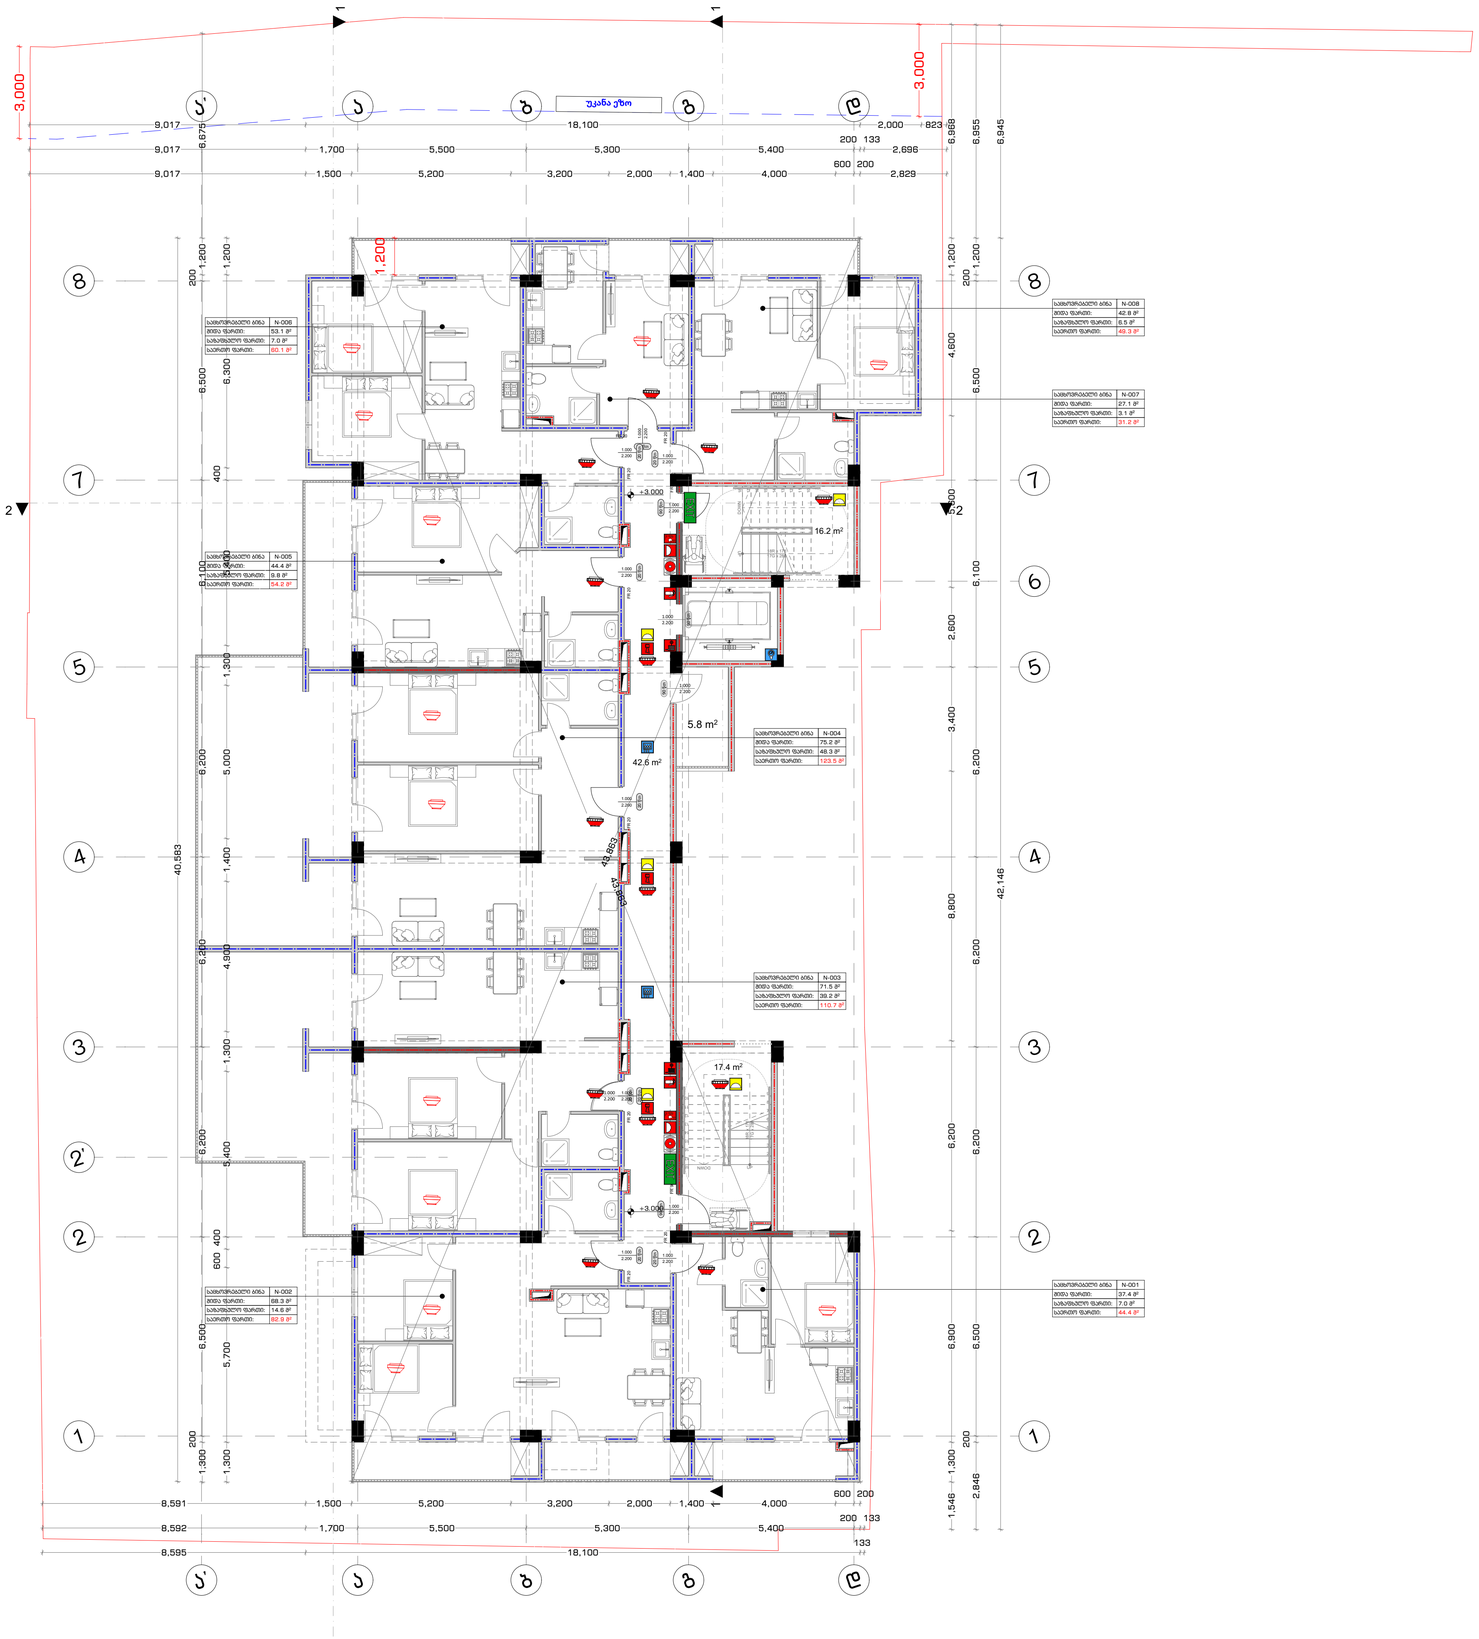

41 დადგენილების გეგმა

პირობითი ნიშნები

- გასასვლელამდე სავალი მანძილი
- გასასვლელებს შორის დაცილება
- 3 საათიანი ცეცხლმედეგობა
- 2 საათიანი ცეცხლმედეგობა
- 1 საათიანი ცეცხლმედეგობა
- სახანძრო სახელო
- 90 წთ
- 1 000 / 2 100 — კარის ცეცხლმედეგობა და ნომერი

სახანძრო სიმბოლოს აღმნიშვნელი

	სახანძრო მილღდარი
	წყლის დასალევი შადრევანი
	სახანძრო მისაერთებელი
	ხელის ცეცხლმაქრი
	ხელით სამართავი სახანძრო განგაშის ღილაკი
	დაშვებულებლთა მეტყობინების სისტემა
	ორმხრივი კავშირის სისტემა
	კვამლის ავტომატური აღმომჩენი
	კვამლის მორეაგირე მაუწყებელი
	ავტოსამშვიდი სისტემა
	ალტერნატიული ავტოსამშვიდი სისტემა
	ავარიული განათება
	საევაკუაციო განათება
	პაერის დაწნევის სისტემა
	მექანიკური განიავება
	ხმოვანი განგაშის სისტემა
	სახანძრო პიღრანტი
3880 განათებები	მეცროავტობუსის პარკინგთან მისაწვდომი გასასვლელი ნიშანი
საევაკუაციო გასასვლელი	საერთელის ამოსაცნობი ნიშანი
თავშესაფრის გამოყენების წესები	ნიშანი საგანგებო ვითარებაში ფართობის გამოყენების შესახებ
თავშესაფრის ფართობი	თავშესაფრის ფართობის ნიშანი
გასასვლელი აქეთ	გასასვლელის ნიშანი ბრაილით
	გასასვლელის აღმნიშვნელი განათებული ნიშანი

დაკავებულობის ჯგუფის აღნიშვნები

დაკავებულობის ჯგუფი	დაკავებულობის ჯგუფის აღნიშვნა	ფერის კოდი
ოთახების ჯგუფი (mg)		RGB (34.139.34)
საცხოვრებელი ჯგუფი (hg)		RGB (79.12.187)
საგანმანათლებლო ჯგუფი (ia)		RGB (245.99.20)
საბრუნვადო ჯგუფი (sh)		RGB (160.32.240)
დიდი საფრთხის შემცველი ჯგუფი (grh)		RGB (94.8.58)
ტექნიკურებათა ჯგუფი (tg)		RGB (0.0.255)
საცდო ჯგუფი (ig)		RGB (255.0.0)
საფხორებელი ჯგუფი (ag)		RGB (255.255.0)
სასწყობო ჯგუფი (sg)		RGB (136.135.134)
დამხმარე ჯგუფი (gs)		RGB (57.57.56)

კონსტრუქციის ტიპი (601 ცხრილი)

მენობის ელემენტები	I-B ტიპი
ძირითადი კონსტრუქციული ჩარჩო	2 სთ.
მზიდი კედლები გარე შიდა	2 სთ. 2 სთ.
არამზიდი კედლები და ტიხრები გარე	602 ცხრილი
არამზიდი კედლები და ტიხრები შიდა	0 სთ.
იატაკის კონსტრუქცია და არაძირითადი ნაწილები	2 სთ.
სახურავის კონსტრუქცია და არაძირითადი ნაწილები	1 სთ.

ობიექტი

მრავალბინიანი საცხოვრებელი სახლი

მისამართი

ქალაქი თბილისი, რაბუანის ქუჩა N20 ს.კ. 01.12.09.003.052

არქიტექტორი

ამირან ჩოქური

ნახაზი

+1 სართულის გეგმა

ფურცლის ზომა

A2 (420X594mm)

მასშტაბი

1:100

ფურცლის ნომერი

A.02

03-Feb-26 წელი

+2 სართულის გეგმა

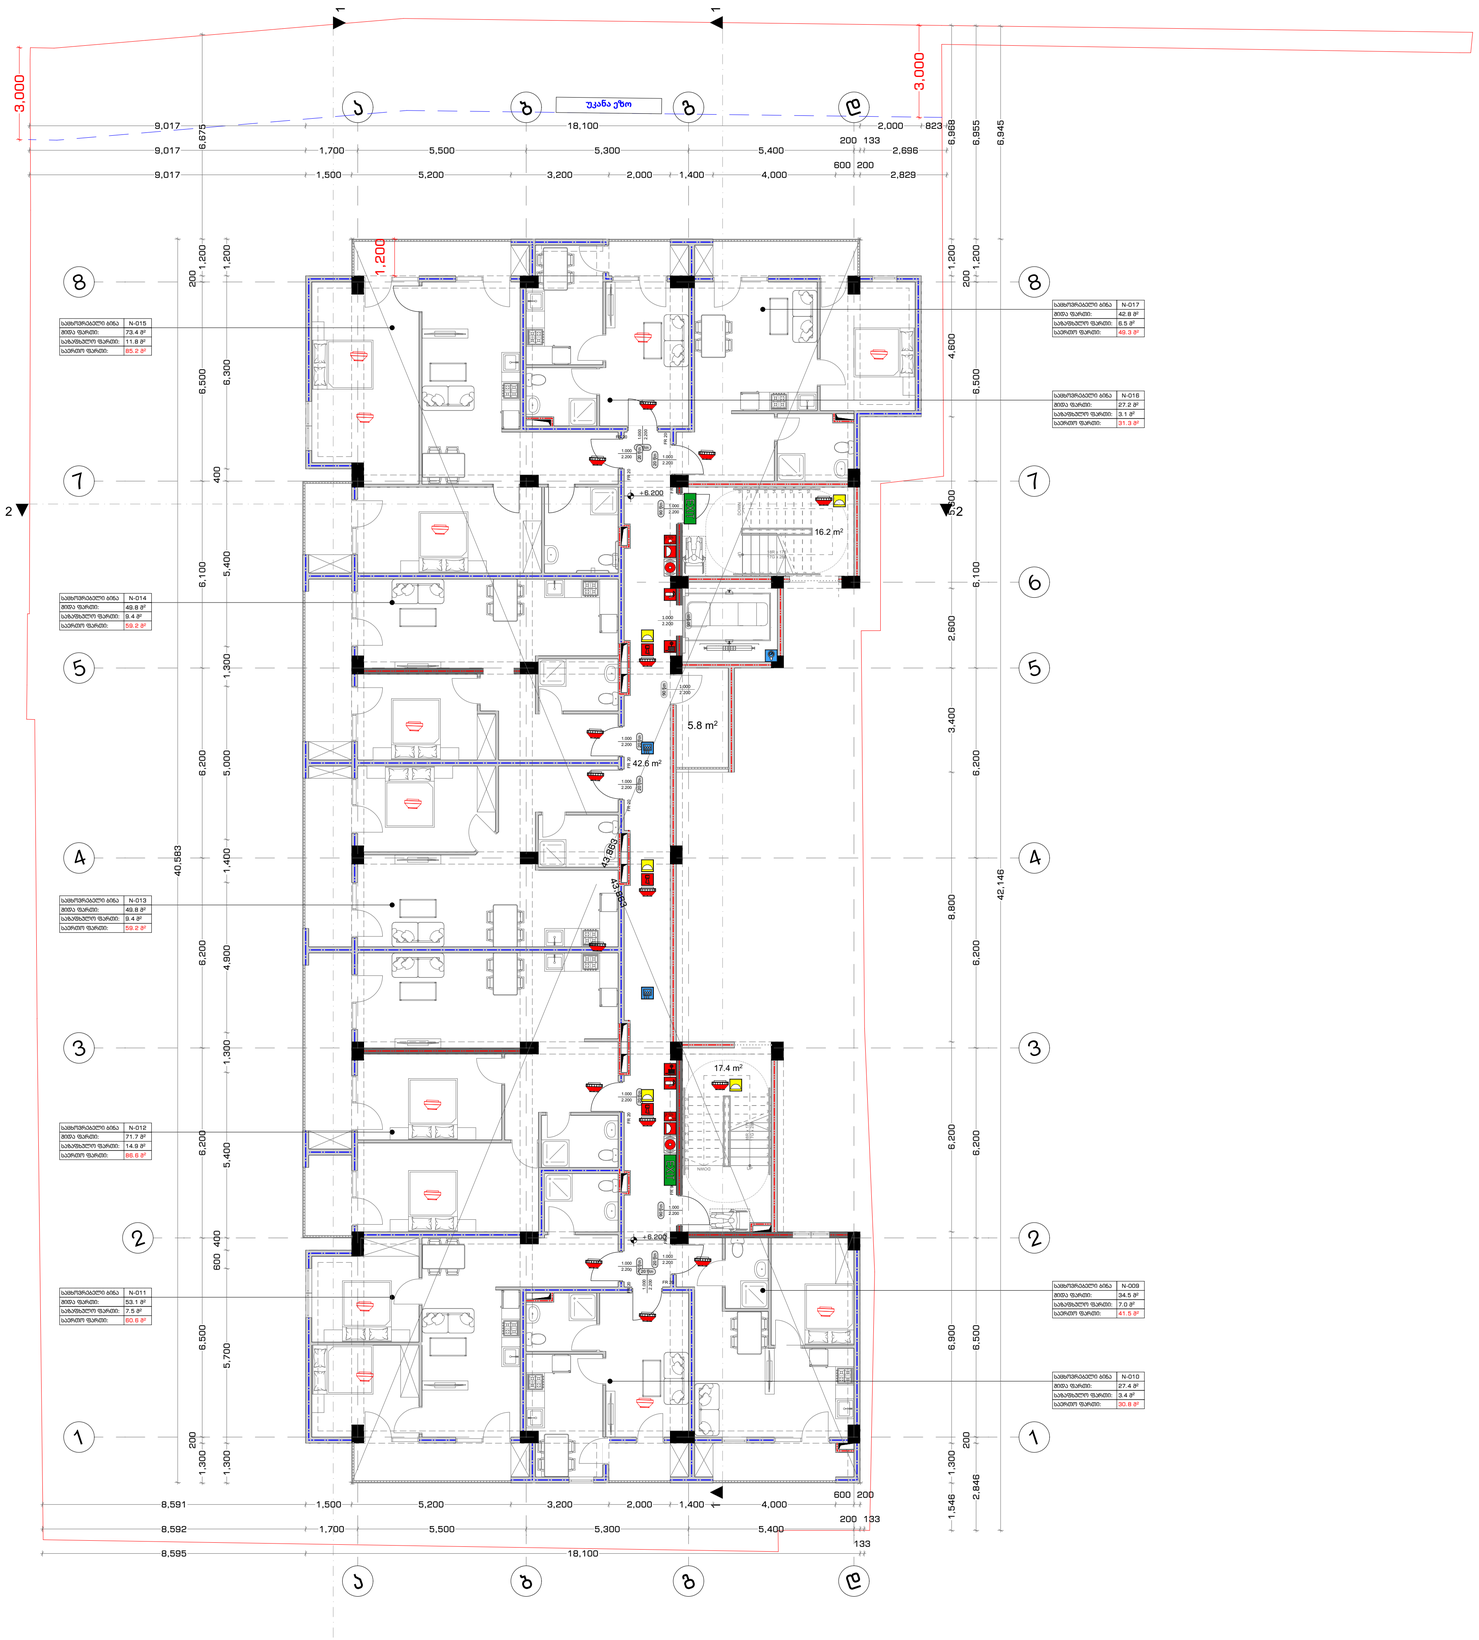

41 დადგენილების გეგმა

პირობითი ნიშნები

- გასასვლელამდე სავალი მანძილი
- გასასვლელებს შორის დაცილება
- 3 საათიანი ცეცხლმედეგობა
- 2 საათიანი ცეცხლმედეგობა
- 1 საათიანი ცეცხლმედეგობა
- სახანძრო სახელო
- 90 წთ
- 1 000 / 2 100 — კარის ცეცხლმედეგობა და ნომერი

სახანძრო სიმბოლოს აღმნიშვნელი

	სახანძრო მილღდარი
	წყლის დასალევი შადრევანი
	სახანძრო მისაერთებელი
	ხელით ცეცხლმაქრი
	ხელით სამართავი სახანძრო განგაშის ღილაკი
	დაშავებელთა შეტყობინების სისტემა
	ორმხრივი კავშირის სისტემა
	კვამლის ავტომატური აღმომჩენი
	კვამლის მორეაგირე მაუწყებელი
	ავტომაშხეფი სისტემა
	ალტერნატიული ავტომაშხეფი სისტემა
	ავარიული განათება
	საევაკუაციო განათება
	პაერის დაწნევის სისტემა
	მექანიკური განიავება
	ხმოვანი განგაშის სისტემა
	სახანძრო პიღრანტი
3000 განათებული	მეცროავტობუსის პარკინგთან მისაწვდომი გასასვლელი ნიშანი
საევაკუაციო გასასვლელი	საერთულის ამოსაანობი ნიშანი
თავშესაფრის გამოყენების წესები	ნიშანი საგანგებო ვითარებაში ფართობის გამოყენების შესახებ
თავშესაფრის ფართობის	თავშესაფრის ფართობის ნიშანი
გასასვლელის ნიშანი ბრაილით	გასასვლელის აღმნიშვნელი განათებული ნიშანი
EXIT	

დაკავებულობის კატეგორიის აღნიშვნები

დაკავებულობის კატეგორი	დაკავებულობის კატეგორის აღნიშვნა	ფერის კოდი
ოთახების კატეგორი (ოკ)		RGB (34.139.34)
საცხოვრისი კატეგორი (სკ)		RGB (79.12.187)
საგანმანათლებლო კატეგორი (სგ)		RGB (245.99.20)
საზოგადოები კატეგორი (სზ)		RGB (160.32.240)
დიდი საფრთხის შემცველი კატეგორი (დსკ)		RGB (94.8.58)
დროებითდებული კატეგორი (დკ)		RGB (0.0.255)
საკმრო კატეგორი (სგ)		RGB (255.0.0)
საზოგადებელი კატეგორი (სკ)		RGB (255.255.0)
სასაწორი კატეგორი (სწ)		RGB (136.135.134)
დაშმანარე კატეგორი (დშ)		RGB (57.57.56)

კონსტრუქციის ტიპი (601 ცხრილი)

შენობის ელემენტები	I-B ტიპი
ძირითადი კონსტრუქციული ჩარჩო	2 სთ.
მზიდი კედლები გარე მიდა	2 სთ. 2 სთ.
არამზიდი კედლები და ტიხრები გარე	602 ცხრილი
არამზიდი კედლები და ტიხრები მიდა	0 სთ.
იატაკის კონსტრუქცია და არაძირითადი ნაწილები	2 სთ.
სახურავის კონსტრუქცია და არაძირითადი ნაწილები	1 სთ.

ობიექტი

მრავალბინიანი საცხოვრებელი სახლი

მისამართი

ქალაქი თბილისი, რატევანის ქუჩა N20 ს.კ. 01.12.09.003.052

არქიტექტორი

ამირან ჩოქურა

ნახაზი

+2 სართულის გეგმა

ფურცლის ზომა

A2 (420X594mm)

მასშტაბი

1:100

ფურცლის ნომერი

A.02

03-Feb-26 წელი

+ სართულის გეგმა

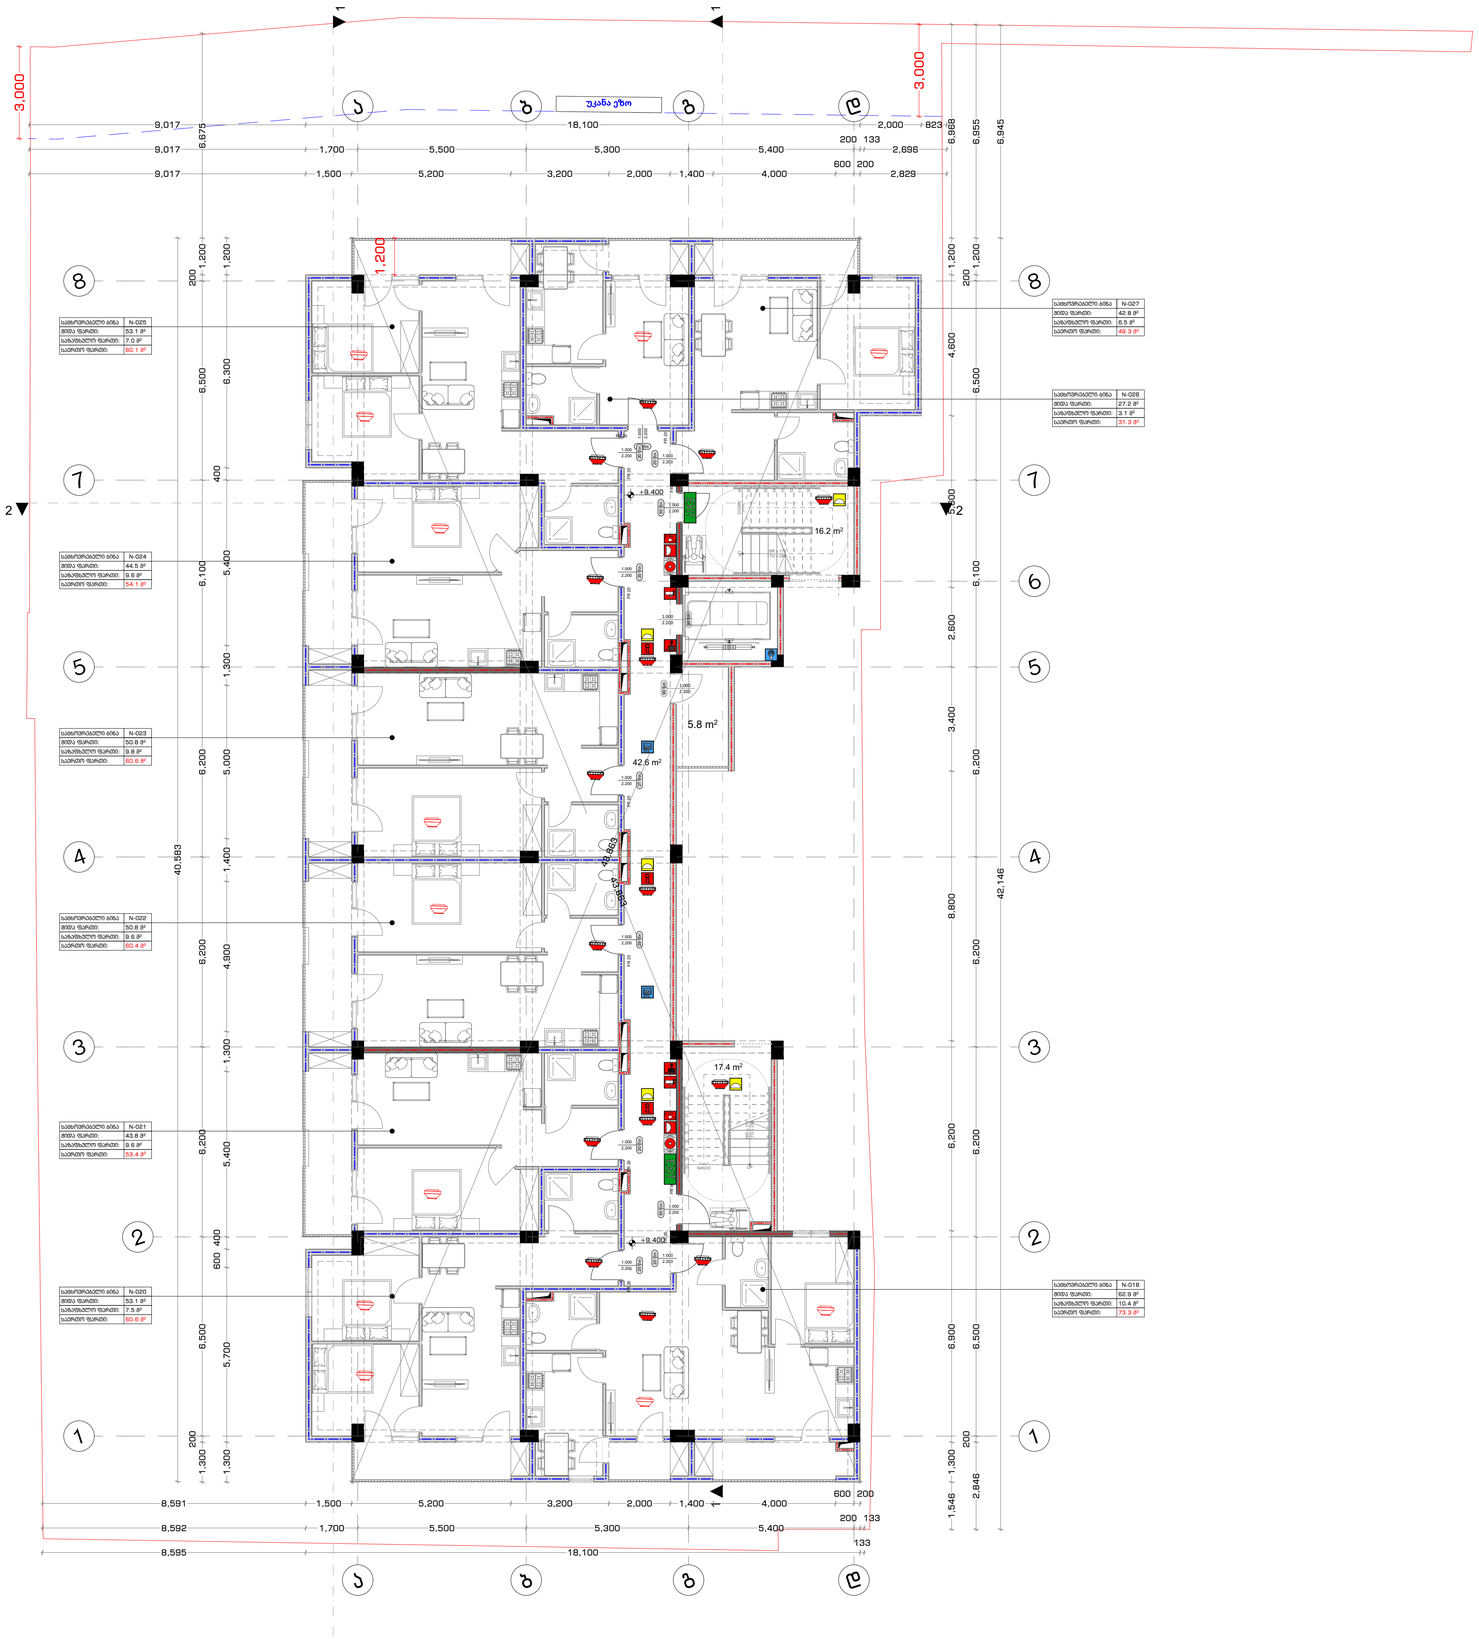

41 დადგენილების გეგმა

პირობითი ნიშნები

- გასასვლელამდე სავალი მანძილი
- გასასვლელებს შორის დაცილება
- 3 საათიანი ცეცხლმედეგობა
- 2 საათიანი ცეცხლმედეგობა
- 1 საათიანი ცეცხლმედეგობა
- სახანძრო სახელო
- 90 წთ
- 1 000 / 2 100 — კარის ცეცხლმედეგობა და ნომერი

სახანძრო სიმბოლოს აღმნიშვნელი

	სახანძრო მილღდარი
	წყლის დასალევი შადრევანი
	სახანძრო მისაერთებელი
	ხელის ცეცხლმაქრი
	ხელით სამართავი სახანძრო განგაშის ღილაკი
	დაშვებელთა შეტყობინების სისტემა
	ირმხრივი კავშირის სისტემა
	კვამლის ავტომატური აღმომჩენი
	კვამლის მორეაგირე მაუწყებელი
	ავტოსამშვიდი სისტემა
	ალტერნატიული ავტოსამშვიდი სისტემა
	ავარიული განათება
	საევარიო განათება
	პაერის დაწნევის სისტემა
	მექანიკური განიავება
	ხმოვანი განგაშის სისტემა
	სახანძრო პიღრანტი
3880 განათებული ისარი	მწვრავატობუსის პარკინგთან მისაწვდომი გასასვლელი ნიშანი
საევაკუაციო ისარი	სართულის ამოსაანობი ნიშანი
ოთახებიანის გამოსვლის წესები	ნიშანი საგანგებო ვითარებაში ფართობის გამოყენების შესახებ
ოთახებიანის ფართობი	თავშესაფრის ფართობის ნიშანი
განათებული ისარი	გასასვლელის ნიშანი ბრაილით
EXIT	გასასვლელის აღმნიშვნელი განათებული ნიშანი

დაკავებულობის ჯგუფის აღნიშვნები

დაკავებულობის ჯგუფი	დაკავებულობის ჯგუფის აღნიშვნა	ფერის კოდი
იიაშუაის ჯგუფი (ag)		RGB (34.139.34)
საშიში ჯგუფი (bg)		RGB (79.12.187)
საგანმანათლებლო ჯგუფი (eg)		RGB (245.99.20)
საორქესტრო ჯგუფი (ieb)		RGB (160.32.240)
დიდი საფრთხის შემცველი ჯგუფი (grb)		RGB (94.8.58)
დაწესებულებათა ჯგუფი (erb)		RGB (0.0.255)
საცდო ჯგუფი (tg)		RGB (255.0.0)
საბიოტექნიკო ჯგუფი (hg)		RGB (255.255.0)
სასაწყობო ჯგუფი (sb)		RGB (136.135.134)
დაზმბარე ჯგუფი (gh)		RGB (57.57.56)

კონსტრუქციის ტიპი (601 ცხრილი)

შენობის ელემენტები	I-B ტიპი
ძირითადი კონსტრუქციული ჩარჩო	2 სთ.
მზიდი კედლები გარე შიდა	2 სთ. 2 სთ.
არამზიდი კედლები და ტიხრები გარე	602 ცხრილი
არამზიდი კედლები და ტიხრები შიდა	0 სთ.
იატაკის კონსტრუქცია და არაძირითადი ნაწილები	2 სთ.
სახურავის კონსტრუქცია და არაძირითადი ნაწილები	1 სთ.

ობიექტი

მრავალბინიანი საცხოვრებელი სახლი

მისამართი

ქალაქი თბილისი, რატევანის ქუჩა N20 ს.კ. 01.12.09.003.052

არქიტექტორი

ამირან ჩოქური

ნახაზი

+ სართულის გეგმა

ფურცლის ზომა

A2 (420X594mm)

მასშტაბი

1:100

ფურცლის ნომერი

A.02

03-Feb-26 წელი

+4 სართულის გეგმა

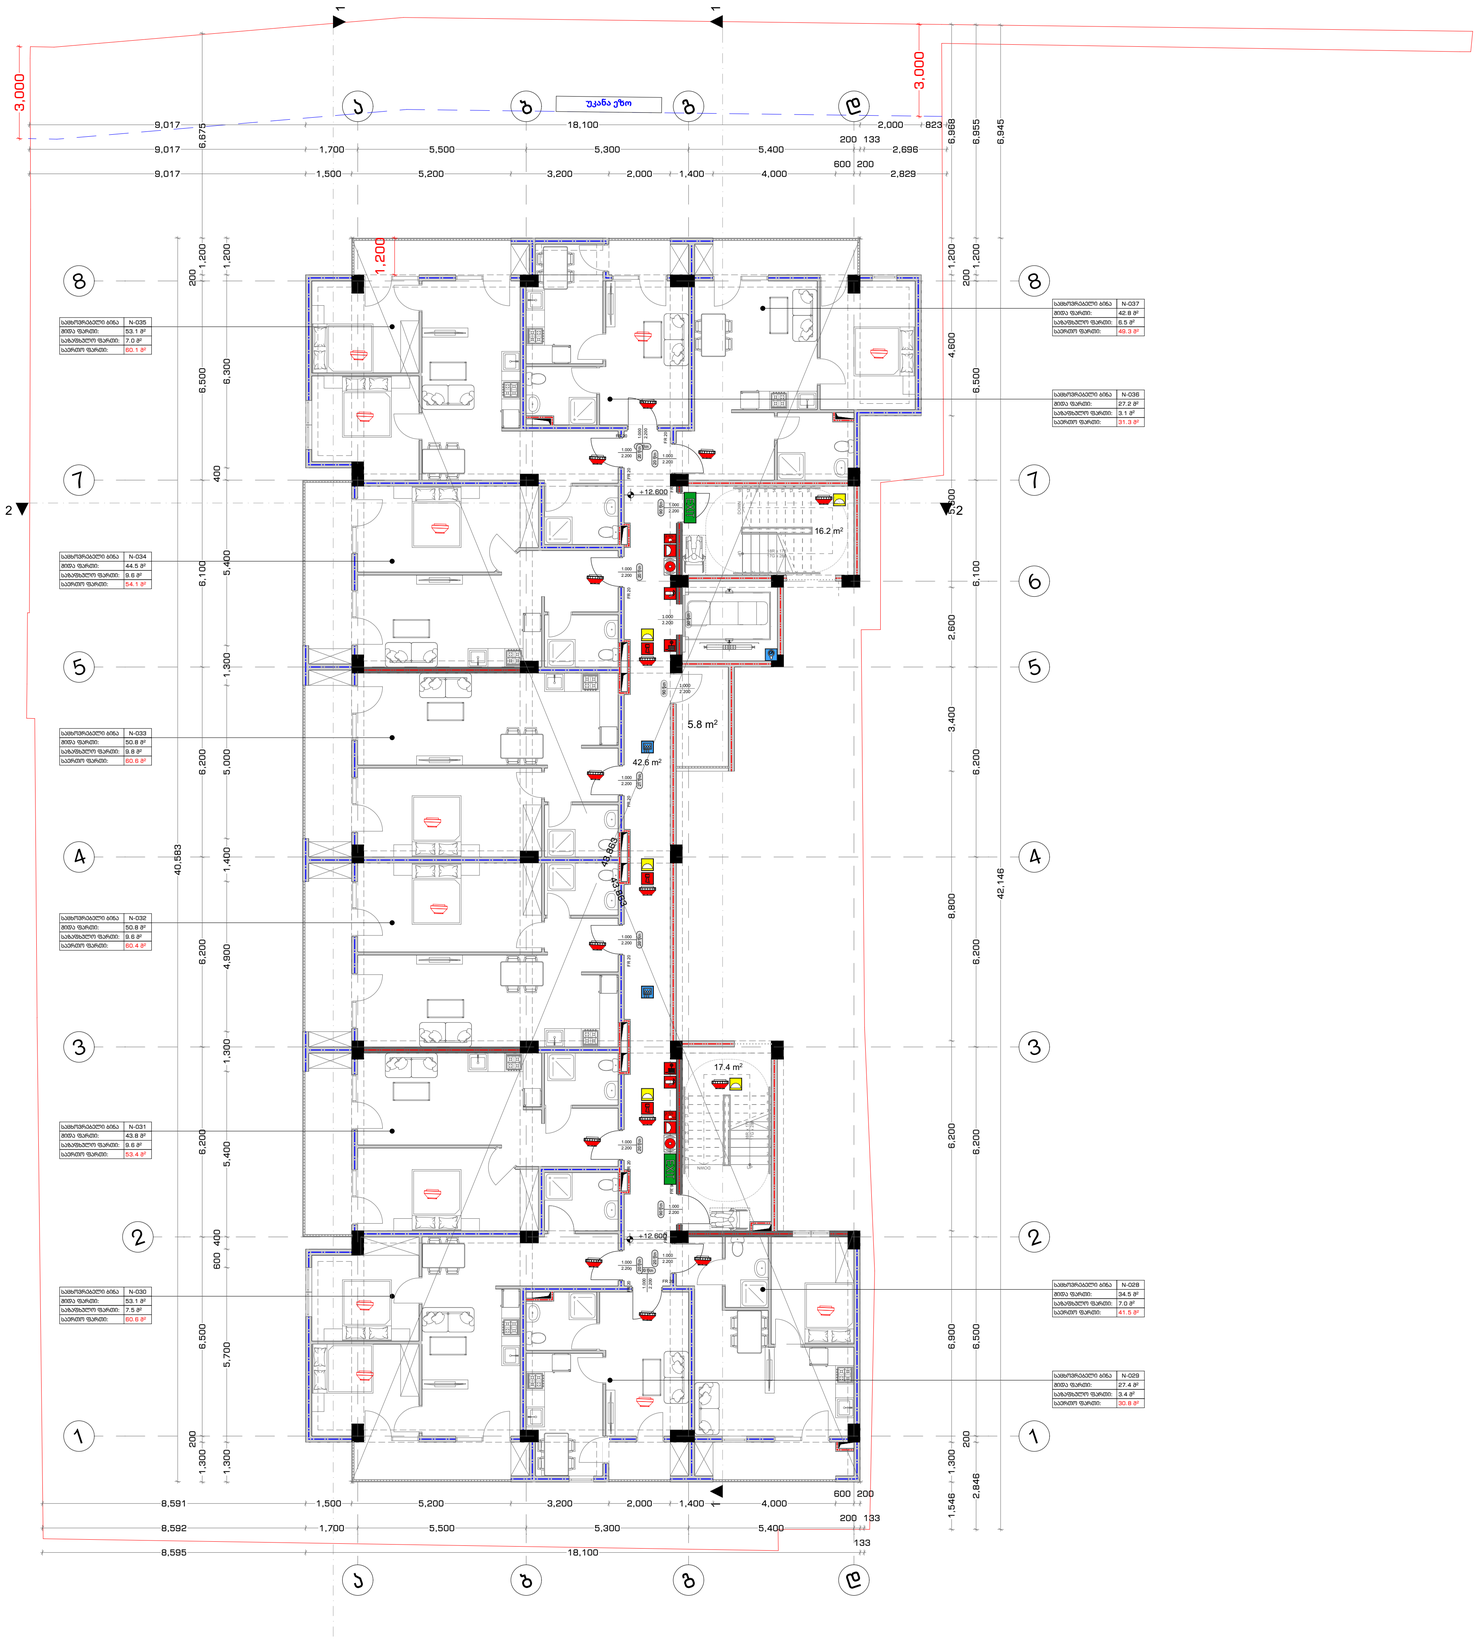

41 დადგენილების გეგმა

პირობითი ნიშნები

- გასასვლელამდე სავალი მანძილი
- გასასვლელებს შორის დაცილება
- 3 საათიანი ცეცხლმედეგობა
- 2 საათიანი ცეცხლმედეგობა
- 1 საათიანი ცეცხლმედეგობა
- სახანძრო სახელო
- 90 წთ
- 1 000 / 2 100 — კარის ცეცხლმედეგობა და ნომერი

სახანძრო სიმბოლოს აღმნიშვნელი

	სახანძრო მილღდარი
	წყლის დასალევი შადრევანი
	სახანძრო მისაერთებელი
	ხელის ცეცხლმაქრი
	ხელით სამართავი სახანძრო განგაშის ღილაკი
	დაწკაპველთა მექანიზმების სისტემა
	ორმხრივი კავშირის სისტემა
	კვამლის ავტომატური აღმომჩენი
	კვამლის მორეაგირე მაუწყებელი
	ავტოსამშვიდი სისტემა
	ალტერნატიული ავტოსამშვიდი სისტემა
	ავარიული განათება
	საევარიო განათება
	პაერის დაწნევის სისტემა
	მექანიკური განიავება
	ხმოვანი განგაშის სისტემა
	სახანძრო პიღრანტი
3880 განათებული	მწვრავატობუსის პარკინგთან მისაწვდომი გასასვლელი ნიშანი
საშიშროების კოდი	საროულის აშოსაცნობი ნიშანი
ოთახებიდან გამოსვლის წესები	ნიშანი საგანგებო ვითარებაში ფართობის გამოყენების შესახებ
ოთახებიდან ფართობის	თავშესაფრის ფართობის ნიშანი
გასასვლელის ნიშანი ბრაილით	გასასვლელის ნიშანი ბრაილით
	გასასვლელის აღმნიშვნელი განათებული ნიშანი

დაკავებულობის ჯგუფის აღნიშვნები

დაკავებულობის ჯგუფი	დაკავებულობის ჯგუფის აღნიშვნა	ფერის კოდი
ოიაზეული ჯგუფი (ag)		RGB (34.139.34)
საშიში ჯგუფი (bg)		RGB (79.12.187)
საგანმანათლებლო ჯგუფი (bg)		RGB (245.99.20)
საორგეული ჯგუფი (ag)		RGB (160.32.240)
დიდი საფრთხის შემცველი ჯგუფი (grb)		RGB (94.8.58)
დაწესებულებათა ჯგუფი (grb)		RGB (0.0.255)
საკაჭრო ჯგუფი (bg)		RGB (255.0.0)
საფრთხეული ჯგუფი (bg)		RGB (255.255.0)
სასაწყობო ჯგუფი (bg)		RGB (136.135.134)
დაბინძურე ჯგუფი (grb)		RGB (57.57.56)

კონსტრუქციის ტიპი (601 ცხრილი)

შენობის ელემენტები	I-B ტიპი
ძირითადი კონსტრუქციული ჩარჩო	2 სთ.
მზიდი კედლები გარე შიდა	2 სთ. 2 სთ.
არამზიდი კედლები და ტიხრები გარე	602 ცხრილი
არამზიდი კედლები და ტიხრები შიდა	0 სთ.
იატაკის კონსტრუქცია და არაძირითადი ნაწილები	2 სთ.
სახურავის კონსტრუქცია და არაძირითადი ნაწილები	1 სთ.

ობიექტი

მრავალბინიანი საცხოვრებელი სახლი

მისამართი

ქალაქი თბილისი, რატევანის ქუჩა N20 ს.კ. 01.12.09.003.052

არქიტექტორი

ამირან ჩოქური

ნახაზი

+4 სართულის გეგმა

ფურცლის ზომა

A2 (420X594mm)

მასშტაბი

1:100

ფურცლის ნომერი

A.02

03-Feb-26 წელი

+5 სართულის გეგმა

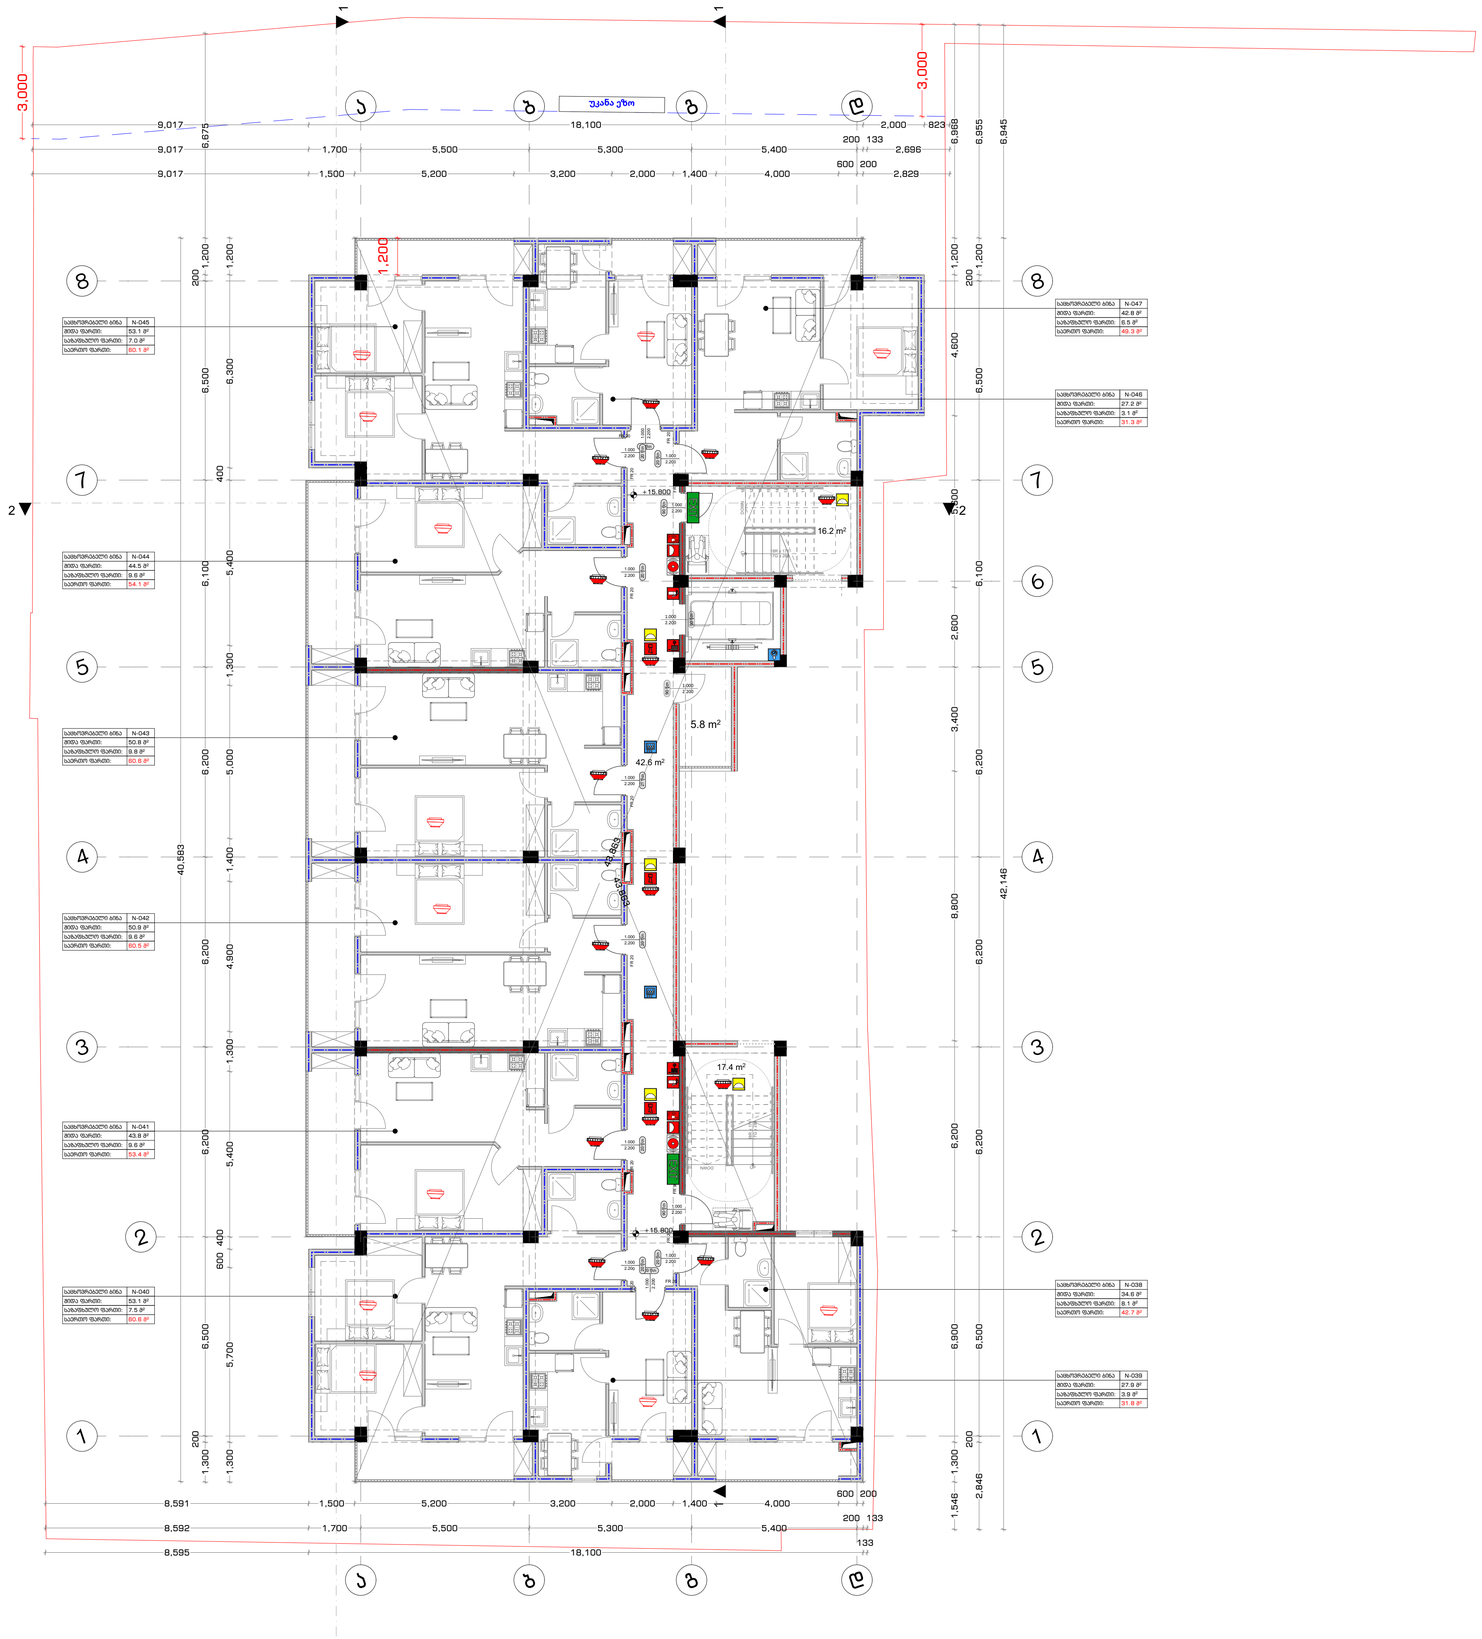

41 დადგენილების გეგმა

პირობითი ნიშნები

- გასასვლელამდე სავალი მანძილი
- გასასვლელებს შორის დაცილება
- 3 საათიანი ცეცხლმედეგობა
- 2 საათიანი ცეცხლმედეგობა
- 1 საათიანი ცეცხლმედეგობა
- სახანძრო სახელო
- 90 წთ
- 1 000 / 2 100 — კარის ცეცხლმედეგობა და ნომერი

სახანძრო სიმბოლოს აღმნიშვნელი

	სახანძრო მილღდარი
	წყლის დასალევი შადრევანი
	სახანძრო მისაერთებელი
	ხელის ცეცხლმაქრი
	ხელით სამართავი სახანძრო განგაშის ღილაკი
	დაწკაპებელთა მუხტყობინების სისტემა
	ორმხრივი კავშირის სისტემა
	კვამლის ავტომატური აღმომჩენი
	კვამლის მორეაგირე მაუწყებელი
	ავტოსამშვიდი სისტემა
	ალტერნატიული ავტოსამშვიდი სისტემა
	ავარიული განათება
	საავარიო განათება
	პაერის დაწნევის სისტემა
	მექანიკური განიავება
	ხმოვანი განგაშის სისტემა
	სახანძრო პიღრანტი
3880	მრავალტონუსის პარკინგთან მისაწვდომი გასასვლელი ნიშანი
საევაკუაციო გასასვლელი	საართულის ამოსაცანობი ნიშანი
ევაკუაციის გამოცდების წესები	ნიშანი საგანგებო ვითარებაში ფართობის გამოყენების შესახებ
ევაკუაციის ფართობი	თავშესაფრის ფართობის ნიშანი
გასასვლელი 001	გასასვლელის ნიშანი ბრაილით
	გასასვლელის აღმნიშვნელი განათებული ნიშანი

დაკავებულობის ჯგუფის აღნიშვნები

დაკავებულობის ჯგუფი	დაკავებულობის ჯგუფის აღნიშვნა	ფერის კოდი
ოიაშუაის ჯგუფი (ag)		RGB (34.139.34)
საშიში ჯგუფი (bg)		RGB (79.12.187)
საგანმანათლებლო ჯგუფი (eg)		RGB (245.99.20)
საორგეჯელო ჯგუფი (ia)		RGB (160.32.240)
დიდი საფრთხის შემცველი ჯგუფი (qrs)		RGB (94.8.58)
დანესებულებათა ჯგუფი (srb)		RGB (0.0.255)
საცხოვრებელი ჯგუფი (sg)		RGB (255.0.0)
საცხოვრებელი ჯგუფი (sh)		RGB (255.255.0)
სასაწოო ჯგუფი (sb)		RGB (136.135.134)
დაზნაზე ჯგუფი (qhs)		RGB (57.57.56)

კონსტრუქციის ტიპი (601 ცხრილი)

შენობის ელემენტები	I-B ტიპი
ძირითადი კონსტრუქციული ჩარჩო	2 სთ.
მზიდი კედლები გარე შიდა	2 სთ. 2 სთ.
არამზიდი კედლები და ტიხრები გარე	602 ცხრილი
არამზიდი კედლები და ტიხრები შიდა	0 სთ.
იატაკის კონსტრუქცია და არაძირითადი ნაწილები	2 სთ.
სახურავის კონსტრუქცია და არაძირითადი ნაწილები	1 სთ.

ობიექტი

მრავალბინიანი საცხოვრებელი სახლი

მისამართი

ქალაქი თბილისი, რატევანის ქუჩა N20 ს.კ. 01.12.09.003.052

არქიტექტორი

ამირან ჩოქური

ნახაზი

+5 სართულის გეგმა

ფურცლის ზომა

A2 (420X594mm)

მასშტაბი

1:100

ფურცლის ნომერი

A.02

03-Feb-26 წელი

ლიფტის სამანქანოს გეგმა

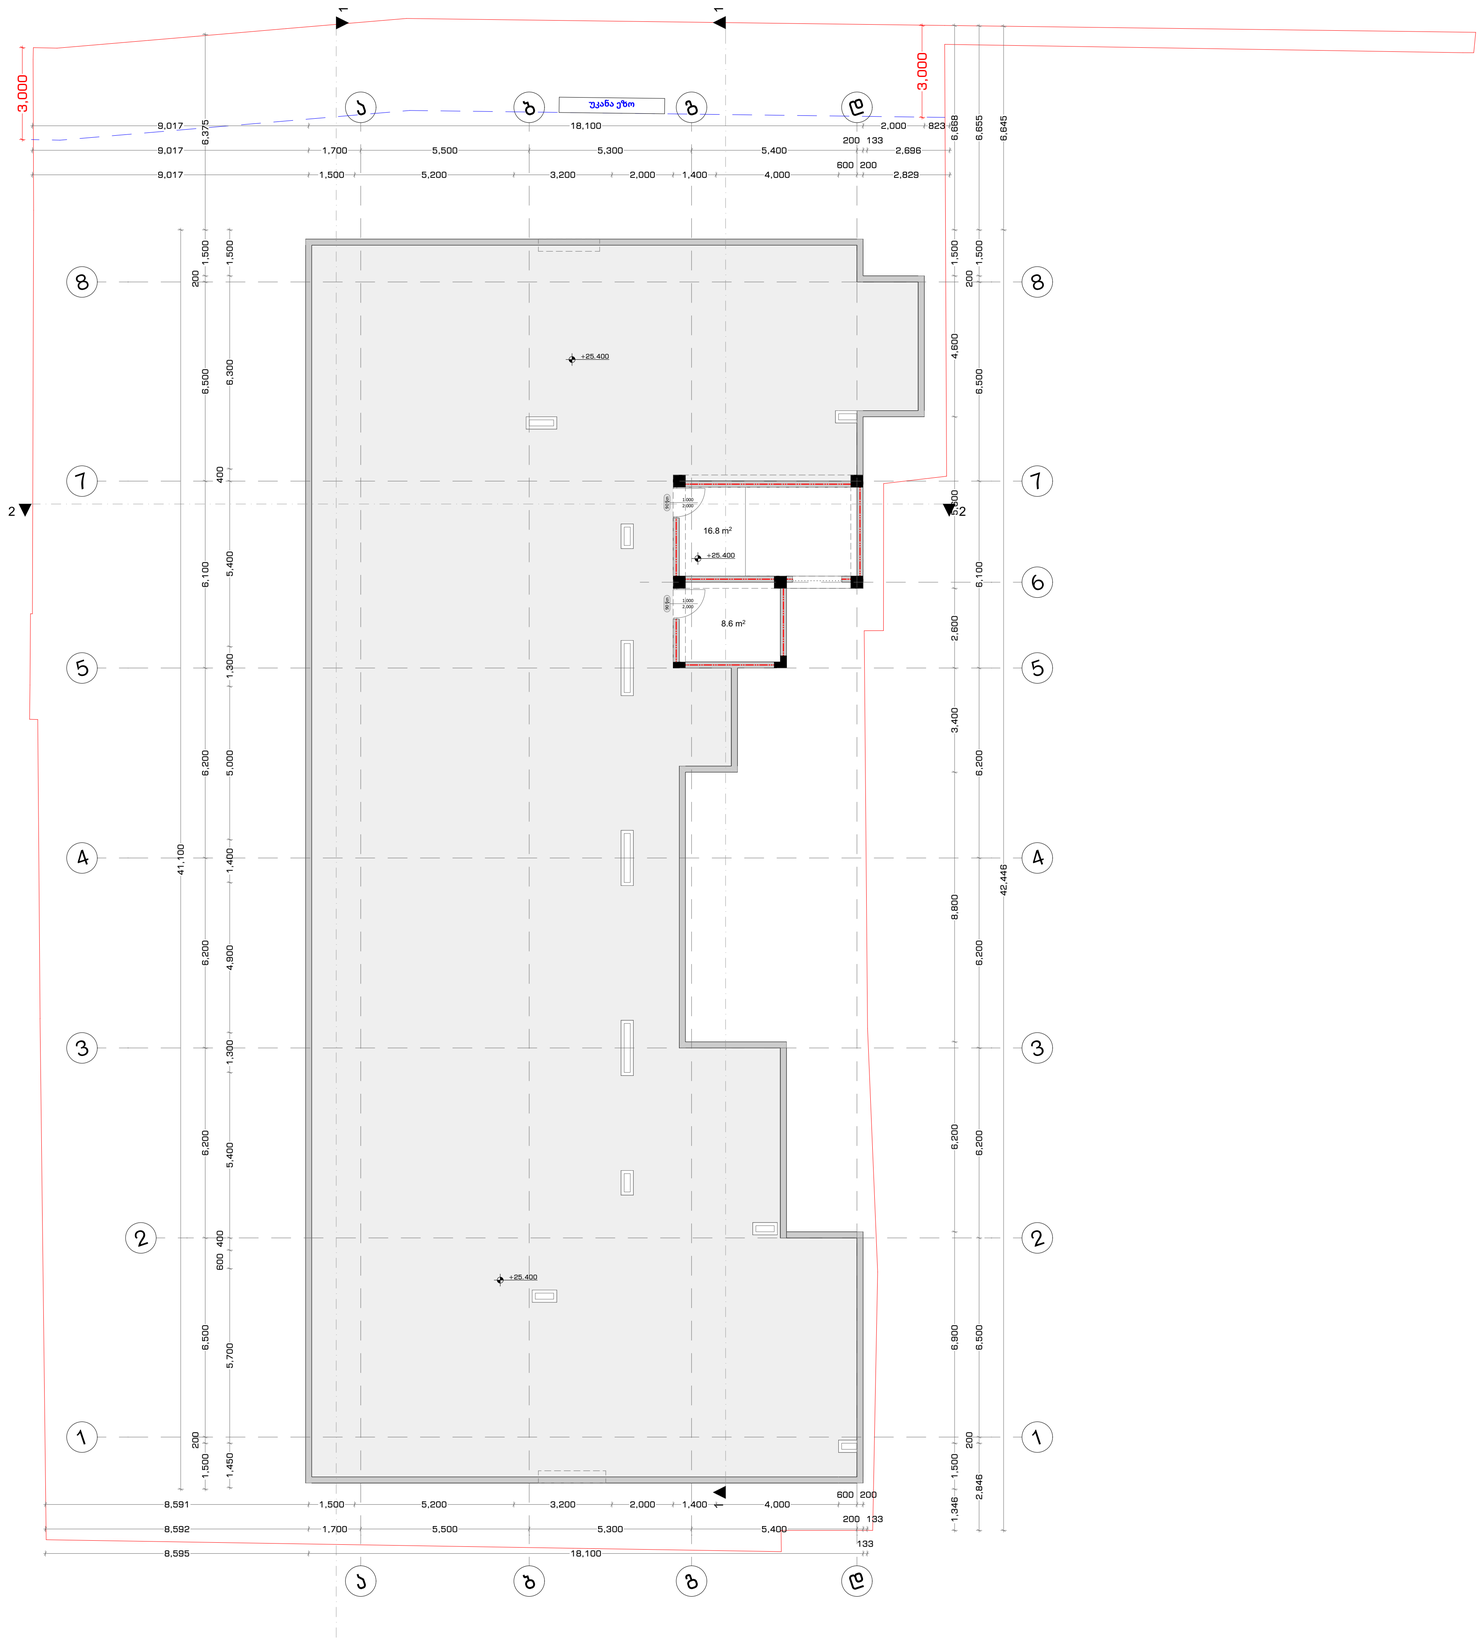

41 დადგენილების გეგმა

პირობითი ნიშნები

- გასასვლელამდე სავალი მანძილი
- გასასვლელებს შორის დაცილება
- 3 საათიანი ცეცხლმედეგობა
- 2 საათიანი ცეცხლმედეგობა
- 1 საათიანი ცეცხლმედეგობა
- სახანძრო სახელო
- 90 წთ
- 1 000 / 2 100 — კარის ცეცხლმედეგობა და ნომერი (D-01)

სახანძრო სიმბოლოს აღმნიშვნელი

	სახანძრო მილღვარი
	წყლის დასალევი შადრევანი
	სახანძრო მისართებელი
	ხელის ცეცხლმაქრი
	ხელით სამართავი სახანძრო განგაშის ღილაკი
	დაშავებულთა შეტყობინების სისტემა
	ორმხრივი კავშირის სისტემა
	კვამლის ავტომატური აღმომჩენი
	კვამლის მორეაგირე მაუწყებელი
	ავტოსამხედრო სისტემა
	ალტერნატიული ავტოსამხედრო სისტემა
	ავარიული განათება
	საავარიო განათება
	პაერის დაწნევის სისტემა
	მექანიკური განიავება
	ხმოვანი განგაშის სისტემა
	სახანძრო პიღრანტი
3880 განათებული	მიგრაციტორუსის პარკინგთან მისაწვდომი გასასვლელი ნიშანი
საშველი კიბე	სართულის ამოსაანობი ნიშანი
თავშესაფრის გამოყენების წესები	ნიშანი საგანგებო ვითარებაში ფართობის გამოყენების შესახებ
თავშესაფრის ფართობი	თავშესაფრის ფართობის ნიშანი
გასასვლელი LED	გასასვლელის ნიშანი ბრაილით
	გასასვლელის აღმნიშვნელი განათებული ნიშანი

დაკავებულობის ჯგუფის აღნიშვნები

დაკავებულობის ჯგუფი	დაკავებულობის ჯგუფის აღნიშვნა	ფერის კოდი
თაეატრის ჯგუფი (ag)		RGB (34.139.34)
საცნობარო ჯგუფი (bj)		RGB (79.12.187)
საგანმანათლებლო ჯგუფი (ba)		RGB (245.99.20)
საბოენებელო ჯგუფი (ab)		RGB (160.32.240)
ღიად საფრთხის შემცველი ჯგუფი (qrsk)		RGB (94.8.58)
ღამესათევებია ჯგუფი (qf)		RGB (0.0.255)
საავადო ჯგუფი (bg)		RGB (255.0.0)
საფხორებელი ჯგუფი (hg)		RGB (255.255.0)
სასაწყობო ჯგუფი (sb)		RGB (136.135.134)
ტაბიტარე ჯგუფი (qm)		RGB (57.57.56)

კონსტრუქციის ტიპი (601 ცხრილი)

შენობის ელემენტები	I-B ტიპი
ძირითადი კონსტრუქციული ჩარჩო	2 სთ.
მზიდი კედლები გარე შიდა	 2 სთ. 2 სთ.
არამზიდი კედლები და ტიხრები გარე	602 ცხრილი
არამზიდი კედლები და ტიხრები შიდა	0 სთ.
იატაკის კონსტრუქცია და არაძირითადი ნაწილები	2 სთ.
სახურავის კონსტრუქცია და არაძირითადი ნაწილები	1 სთ.

ობიექტი

მრავალბინიანი საცხოვრებელი სახლი

მისამართი

ქალაქი თბილისი, რატევანის ქუჩა N20 ს.კ. 01.12.09.003.052

არქიტექტორი

ამირან ჩოქური

ნახაზი

ლიფტის სამანქანოს გეგმა

ფურცლის ზომა

A2 (420X594mm)

მასშტაბი

1:100

ფურცლის ნომერი

A.02

03-Feb-26 წელი

სახურავის გეგმა

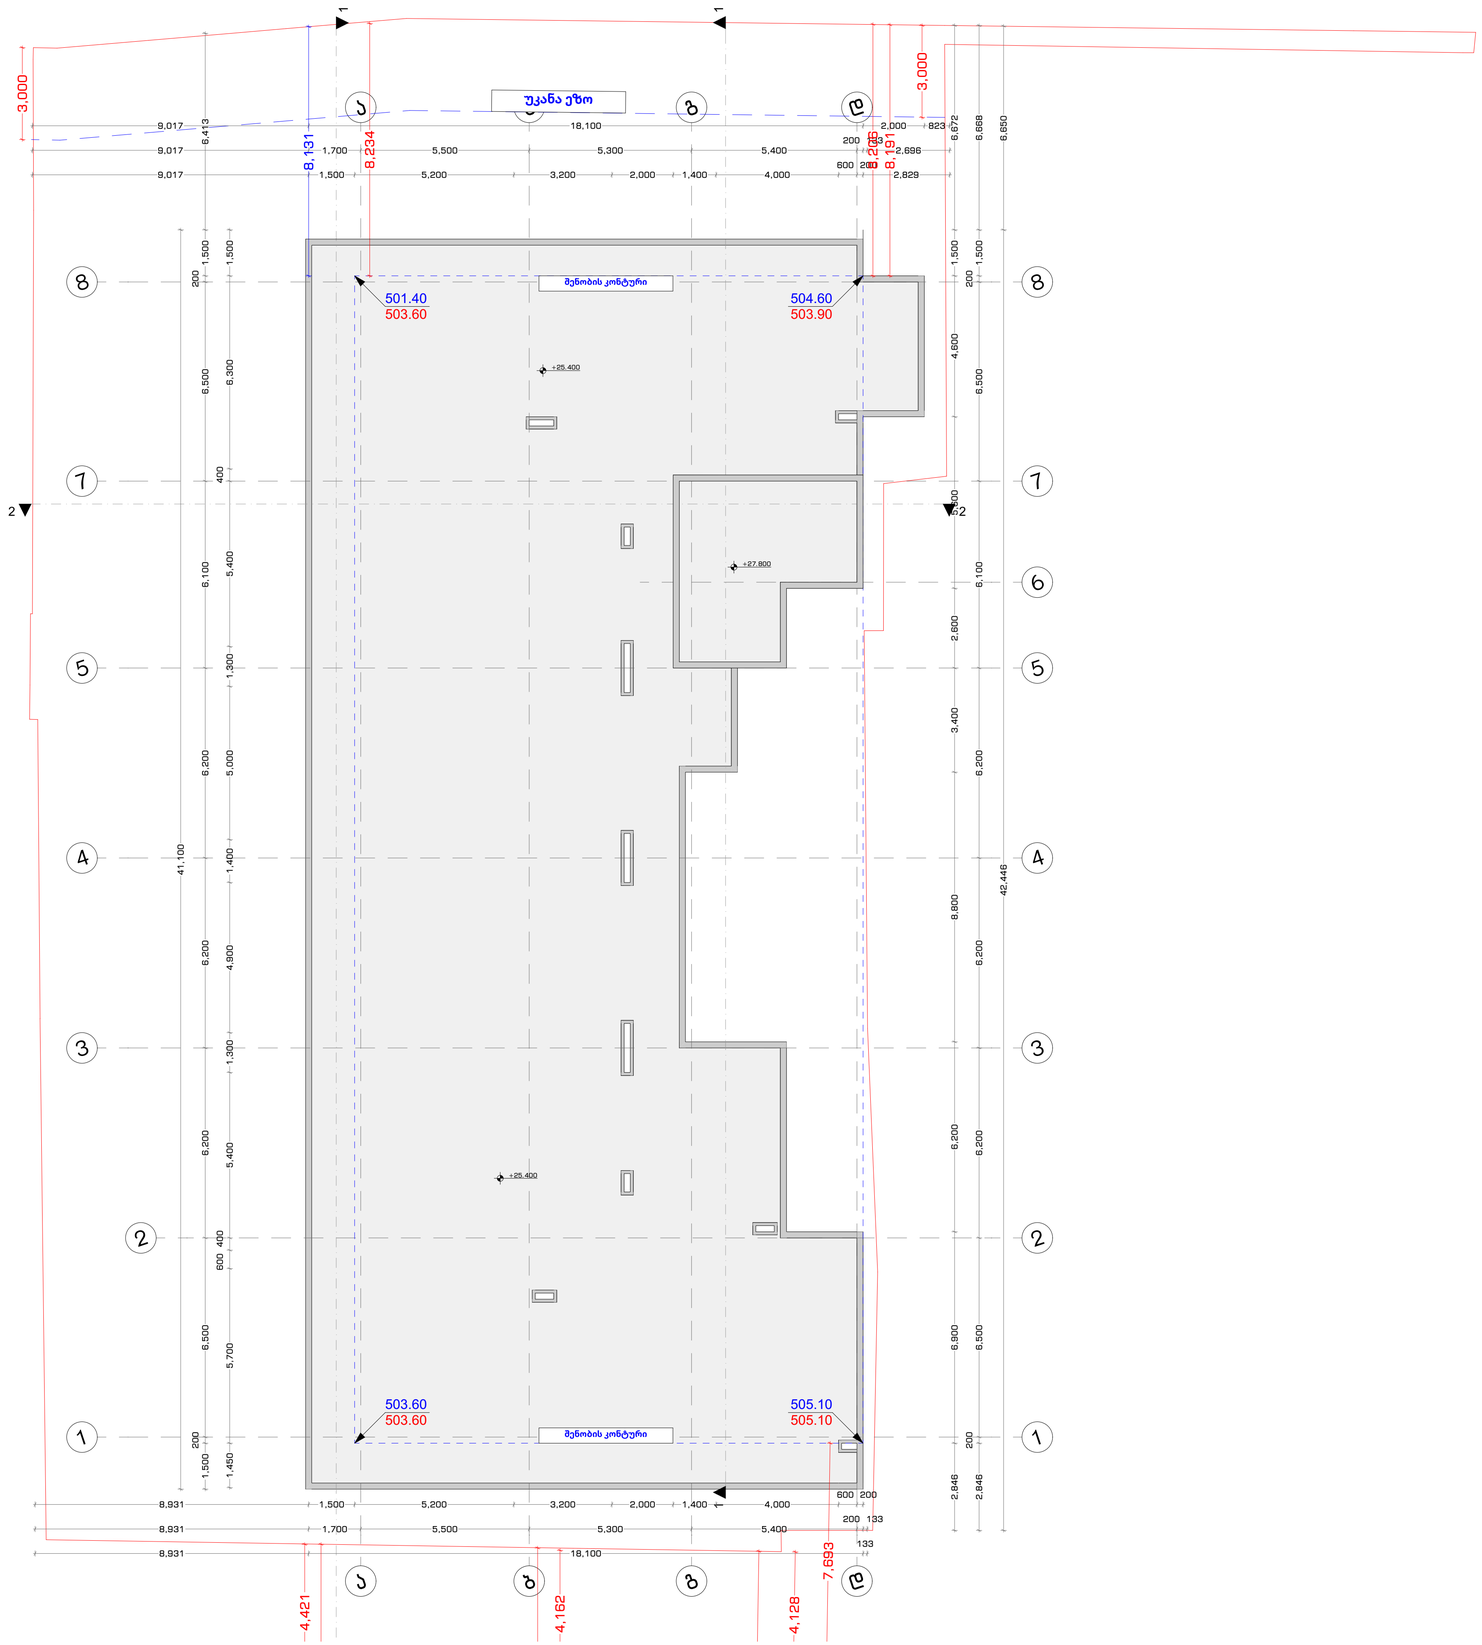

41 დადგენილების გეგმა

პირობითი ნიშნები

- გასასვლელამდე სავალი მანძილი
- გასასვლელებს შორის დაცილება
- 3 საათიანი ცეცხლმედეგობა
- 2 საათიანი ცეცხლმედეგობა
- 1 საათიანი ცეცხლმედეგობა
- სახანძრო სახელო
- 90 წთ
- 1 000 / 2 100 — კარის ცეცხლმედეგობა და ნომერი

სახანძრო სიმბოლოს აღმნიშვნელი

	სახანძრო მილღდარი
	წყლის დასალევი მაღრევანი
	სახანძრო მისაერთებელი
	ხელის ცეცხლმაქრი
	ხელით სამართავი სახანძრო განგაშის ღილაკი
	დაშავებულთა შეტყობინების სისტემა
	ორმხრივი კავშირის სისტემა
	კვამლის ავტომატური აღმომჩენი
	კვამლის მორეაგირე მაუწყებელი
	ავტოსამხეფი სისტემა
	ალტერნატიული ავტოსამხეფი სისტემა
	ავარიული განათება
	საავარიო განათება
	პაერის დაწნევის სისტემა
	მექანიკური განიავება
	ხმოვანი განგაშის სისტემა
	სახანძრო პიღრანტი
3880 განათებული	მეტროავტობუსის პარკინგთან მისაწვდომი გასასვლელი ნიშანი
საევაკუაციო ავტო	საართულის ამოსაანობი ნიშანი
ელექტრული გამოყენების წესები	ნიშანი საგანგებო ვითარებაში ფართობის გამოყენების შესახებ
ელექტრული ფართობის	თავშესაფრის ფართობის ნიშანი
გასასვლელი 001	გასასვლელის ნიშანი ბრაილით
EXIT	გასასვლელის აღმნიშვნელი განათებული ნიშანი

დაკავებულობის ჯგუფის აღნიშვნები

დაკავებულობის ჯგუფი	დაკავებულობის ჯგუფის აღნიშვნა	ფერის კოდი
თაობრების ჯგუფი (ag)		RGB (34.139.34)
საცხოვრისი ჯგუფი (hg)		RGB (79.12.187)
საგანმანათლებლო ჯგუფი (ha)		RGB (245.99.20)
საბოქმედო ჯგუფი (ia)		RGB (160.32.240)
ღიად საფრთხის შემქმნელი ჯგუფი (qra)		RGB (94.8.58)
ღონისძიებათაა ჯგუფი (qs)		RGB (0.0.255)
საავარიო ჯგუფი (sg)		RGB (255.0.0)
საფხორციელო ჯგუფი (sg)		RGB (255.255.0)
სასაწყობო ჯგუფი (sk)		RGB (136.135.134)
ტაბლატის ჯგუფი (qts)		RGB (57.57.56)

კონსტრუქციის ტიპი (601 ცხრილი)

შენობის ელემენტები	I-B ტიპი
ძირითადი კონსტრუქციული ჩარჩო	2 სთ.
მზიდი კედლები გარე შიდა	 2 სთ. 2 სთ.
არამზიდი კედლები და ტიხრები გარე	602 ცხრილი
არამზიდი კედლები და ტიხრები შიდა	0 სთ.
იატაკის კონსტრუქცია და არაძირითადი ნაწილები	2 სთ.
სახურავის კონსტრუქცია და არაძირითადი ნაწილები	1 სთ.

ობიექტი

მრავალბინიანი საცხოვრებელი სახლი

მისამართი

ქალაქი თბილისი, რატევანის ქუჩა N20 ს.კ. 01.12.09.003.052

არქიტექტორი

ამირან ჩოქური

ნახაზი

სახურავის გეგმა

ფურცლის ზომა

A2 (420X594mm)

მასშტაბი

1:100

ფურცლის ნომერი

A.02

03-Feb-26 წელი

-1 სართულის გეგმა

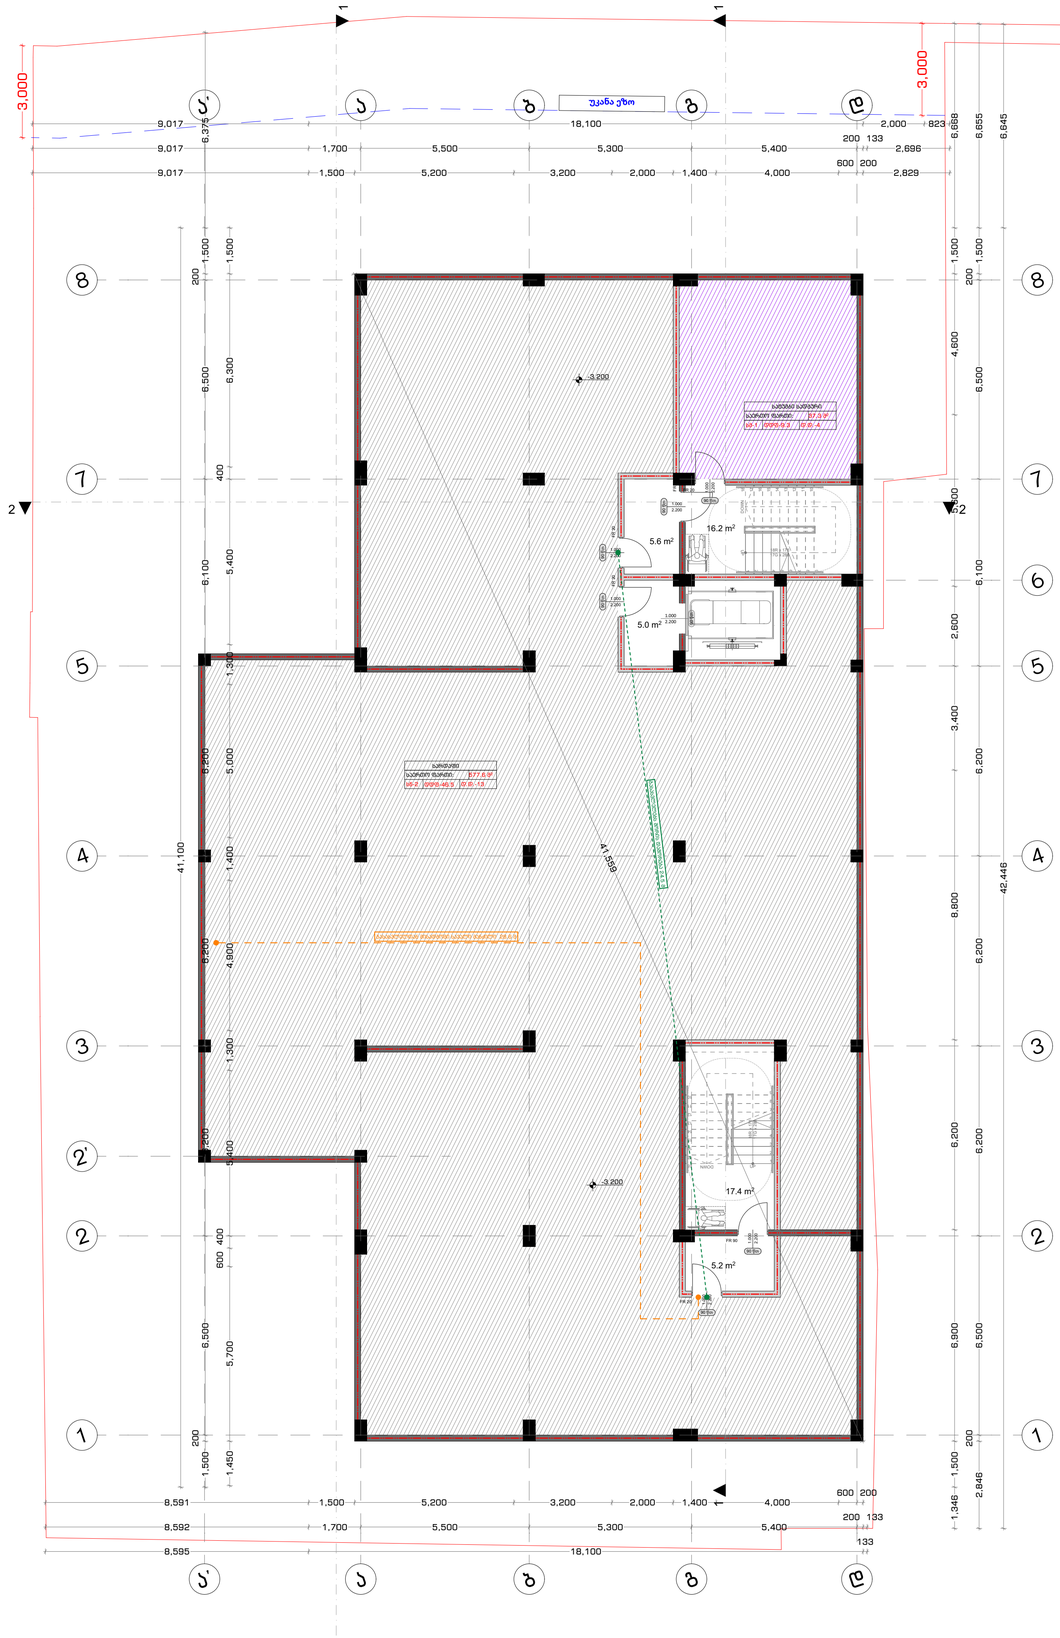

დაკავებულობის და გასასვლელი საშუალების გეგმა

პირობითი ნიშნები

- გასასვლელამდე სავალი მანძილი
- გასასვლელებს შორის დაცილება
- 3 საათიანი ცეცხლმედეგობა
- 2 საათიანი ცეცხლმედეგობა
- 1 საათიანი ცეცხლმედეგობა
- სახანძრო სახელო
- 90 წთ
- 1 000 / 2 100 — კარის ცეცხლმედეგობა და ნომერი

სახანძრო სიმბოლოს აღმნიშვნელი

	სახანძრო მილღებარი
	წყლის დასალევი შადრევანი
	სახანძრო მისაერთებელი
	ხელის ცეცხლმაქრი
	ხელით სამართავი სახანძრო განგაშის ღილაკი
	დაწკაპებელთა მუხტსობინების სისტემა
	ორმხრივი კავშირის სისტემა
	კვამლის ავტომატური აღმომჩენი
	კვამლის მორეაგირე მაუწყებელი
	ავტოსამხეფი სისტემა
	ალტერნატიული ავტოსამხეფი სისტემა
	ავარიული განათება
	საევაკუაციო განათება
	პაერის დაწნევის სისტემა
	მექანიკური განიავება
	ხმოვანი განგაშის სისტემა
	სახანძრო პიღრანტი
	მცურავტიპუსის პარკინგთან მისაწვდომი გასასვლელი ნიშანი
	საროულის ამოსაცანობი ნიშანი
	ნიშანი საგანგებო ვითარებაში ფართობის გამოყენების შესახებ
	თავშესაფრის ფართობის ნიშანი
	გასასვლელის ნიშანი ბრაილით
EXIT	გასასვლელის აღმნიშვნელი განათებული ნიშანი

დაკავებულობის ჯგუფის აღნიშვნები

დაკავებულობის ჯგუფი	დაკავებულობის ჯგუფის აღნიშვნა	ფერის კოდი
ოაუშუფის ჯგუფი (og)		RGB (34.139.34)
საცხოვრებლის ჯგუფი (hg)		RGB (79.12.187)
საგანმანათლებლო ჯგუფი (bg)		RGB (245.99.20)
საოფისეო ჯგუფი (bg)		RGB (160.32.240)
დიდი საფრთხის შემცველი ჯგუფი (gsh)		RGB (94.8.58)
დაწესებულებათა ჯგუფი (gs)		RGB (0.0.255)
საკაროო ჯგუფი (bg)		RGB (255.0.0)
საფრთხეებული ჯგუფი (bg)		RGB (255.255.0)
სასაწოთო ჯგუფი (bg)		RGB (136.135.134)
დამხმარე ჯგუფი (gh)		RGB (57.57.56)

კონსტრუქციის ტიპი (601 ცხრილი)

შენობის ელემენტები	I-B ტიპი
ძირითადი კონსტრუქციული ჩარჩო	2 სთ.
მზიდი კედლები გარე მიდა	2 სთ. 2 სთ.
არამზიდი კედლები და ტიხრები გარე	602 ცხრილი
არამზიდი კედლები და ტიხრები მიდა	0 სთ.
იატაკის კონსტრუქცია და არაძირითადი ნაწილები	2 სთ.
სახურავის კონსტრუქცია და არაძირითადი ნაწილები	1 სთ.

ობიექტი

მრავალბინიანი საცხოვრებელი სახლი

მისამართი

ქალაქი თბილისი, რატევანის ქუჩა N20 ს.კ. 01.12.09.003.052

არქიტექტორი

ამირან ჩოქური

ნახაზი

-1 სართულის გეგმა

ფურცლის ზომა

A2 (420X594mm)

მასშტაბი

1:100

ფურცლის ნომერი

A.03

03-Feb-26 წელი

0 სართულის გეგმა

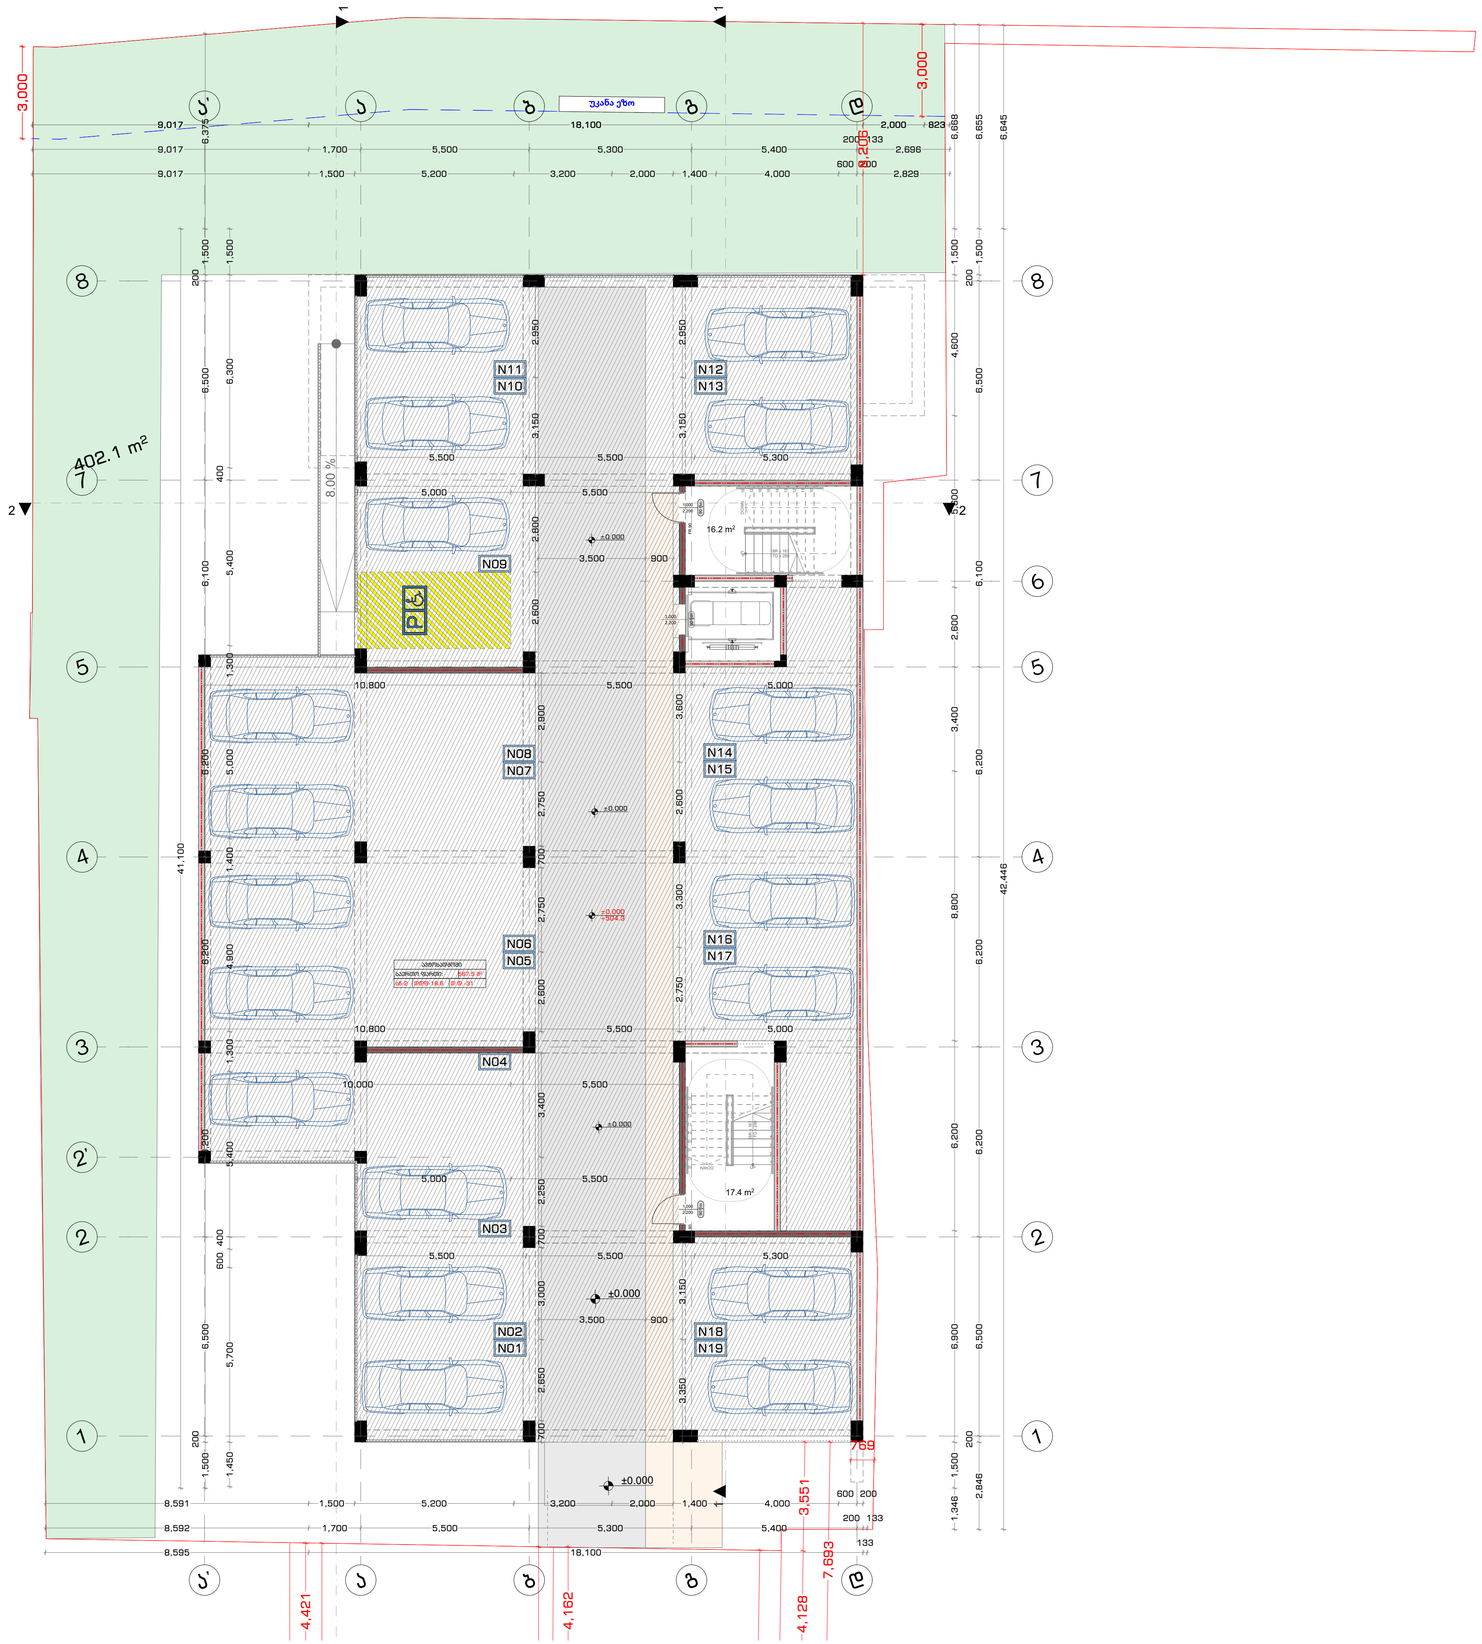

დაკავებულობის და გასასვლელი საშუალების გეგმა

პირობითი ნიშნები

- გასასვლელამდე სავალი მანძილი
- გასასვლელებს შორის დაცილება
- 3 საათიანი ცეცხლმედეგობა
- 2 საათიანი ცეცხლმედეგობა
- 1 საათიანი ცეცხლმედეგობა
- სახანძრო სახელო
- 90 წთ
- 1 000 / 2 100 — კარის ცეცხლმედეგობა და ნომერი

სახანძრო სიმბოლოს აღმნიშვნელი

	სახანძრო მილღდარი
	წყლის დასალევი შადრევანი
	სახანძრო მისართებელი
	ხელის ცეცხლმაქრი
	ხელით სამართავი სახანძრო განგაშის ღილაკი
	დაშავებელთა შეტყობინების სისტემა
	ირმხრივი კავშირის სისტემა
	კვამლის ავტომატური აღმომჩენი
	კვამლის მორეაგირე მაუწყებელი
	ავტოსამხეფი სისტემა
	ალტერნატიული ავტოსამხეფი სისტემა
	ავარიული განათება
	საევაკუაციო განათება
	პაერის დაწნევის სისტემა
	მექანიკური განიავება
	ხმოვანი განგაშის სისტემა
	სახანძრო პიღრანტი
3880 ანათებდეს	მცურავტიპუსის პარკინგთან მისაწვდომი გასასვლელი ნიშანი
საჭიროებისამებრ	სართულის ამოსაცანობი ნიშანი
ოთახებისა გამოყენების წესები	ნიშანი საგანგებო ვითარებაში ფართობის გამოყენების შესახებ
ოთახებისა ფართობი	თავშესაფრის ფართობის ნიშანი
განასვლელის აქვს	გასასვლელის ნიშანი ბრაილით
EXIT	გასასვლელის აღმნიშვნელი განათებული ნიშანი

დაკავებულობის ჯგუფის აღნიშვნები

დაკავებულობის ჯგუფი	დაკავებულობის ჯგუფის აღნიშვნა	ფერის კოდი
ოიაშუაის ჯგუფი (oig)		RGB (34.139.34)
საშიში ჯგუფი (sig)		RGB (79.12.187)
საგანმანათლებლო ჯგუფი (sig)		RGB (245.99.20)
საორგჯგუფო ჯგუფი (saj)		RGB (160.32.240)
დიდი საფრთხის შემცველი ჯგუფი (qrsk)		RGB (94.8.58)
დაწესებულებათა ჯგუფი (qrs)		RGB (0.0.255)
საცეროჯგუფი (sig)		RGB (255.0.0)
საჭიროჯგუფო ჯგუფი (sig)		RGB (255.255.0)
სასაწყობო ჯგუფი (sg)		RGB (136.135.134)
დაშიშარე ჯგუფი (qrs)		RGB (57.57.56)

კონსტრუქციის ტიპი (601 ცხრილი)

შენობის ელემენტები	I-B ტიპი
ძირითადი კონსტრუქციული ჩარჩო	2 სთ.
მზიდი კედლები გარე შიდა	2 სთ. 2 სთ.
არამზიდი კედლები და ტიხრები გარე	602 ცხრილი
არამზიდი კედლები და ტიხრები შიდა	0 სთ.
იატაკის კონსტრუქცია და არაძირითადი ნაწილები	2 სთ.
სახურავის კონსტრუქცია და არაძირითადი ნაწილები	1 სთ.

ობიექტი

მრავალბინიანი საცხოვრებელი სახლი

მისამართი

ქალაქი თბილისი, რატევანის ქუჩა N20 ს.კ. 01.12.09.003.052

არქიტექტორი

ამირან ჩოქური

ნახაზი

0 სართულის გეგმა

ფურცლის ზომა

A2 (420X594mm)

მასშტაბი

1:100

ფურცლის ნომერი

A.03

03-Feb-26 წელი

+1 სართულის გეგმა

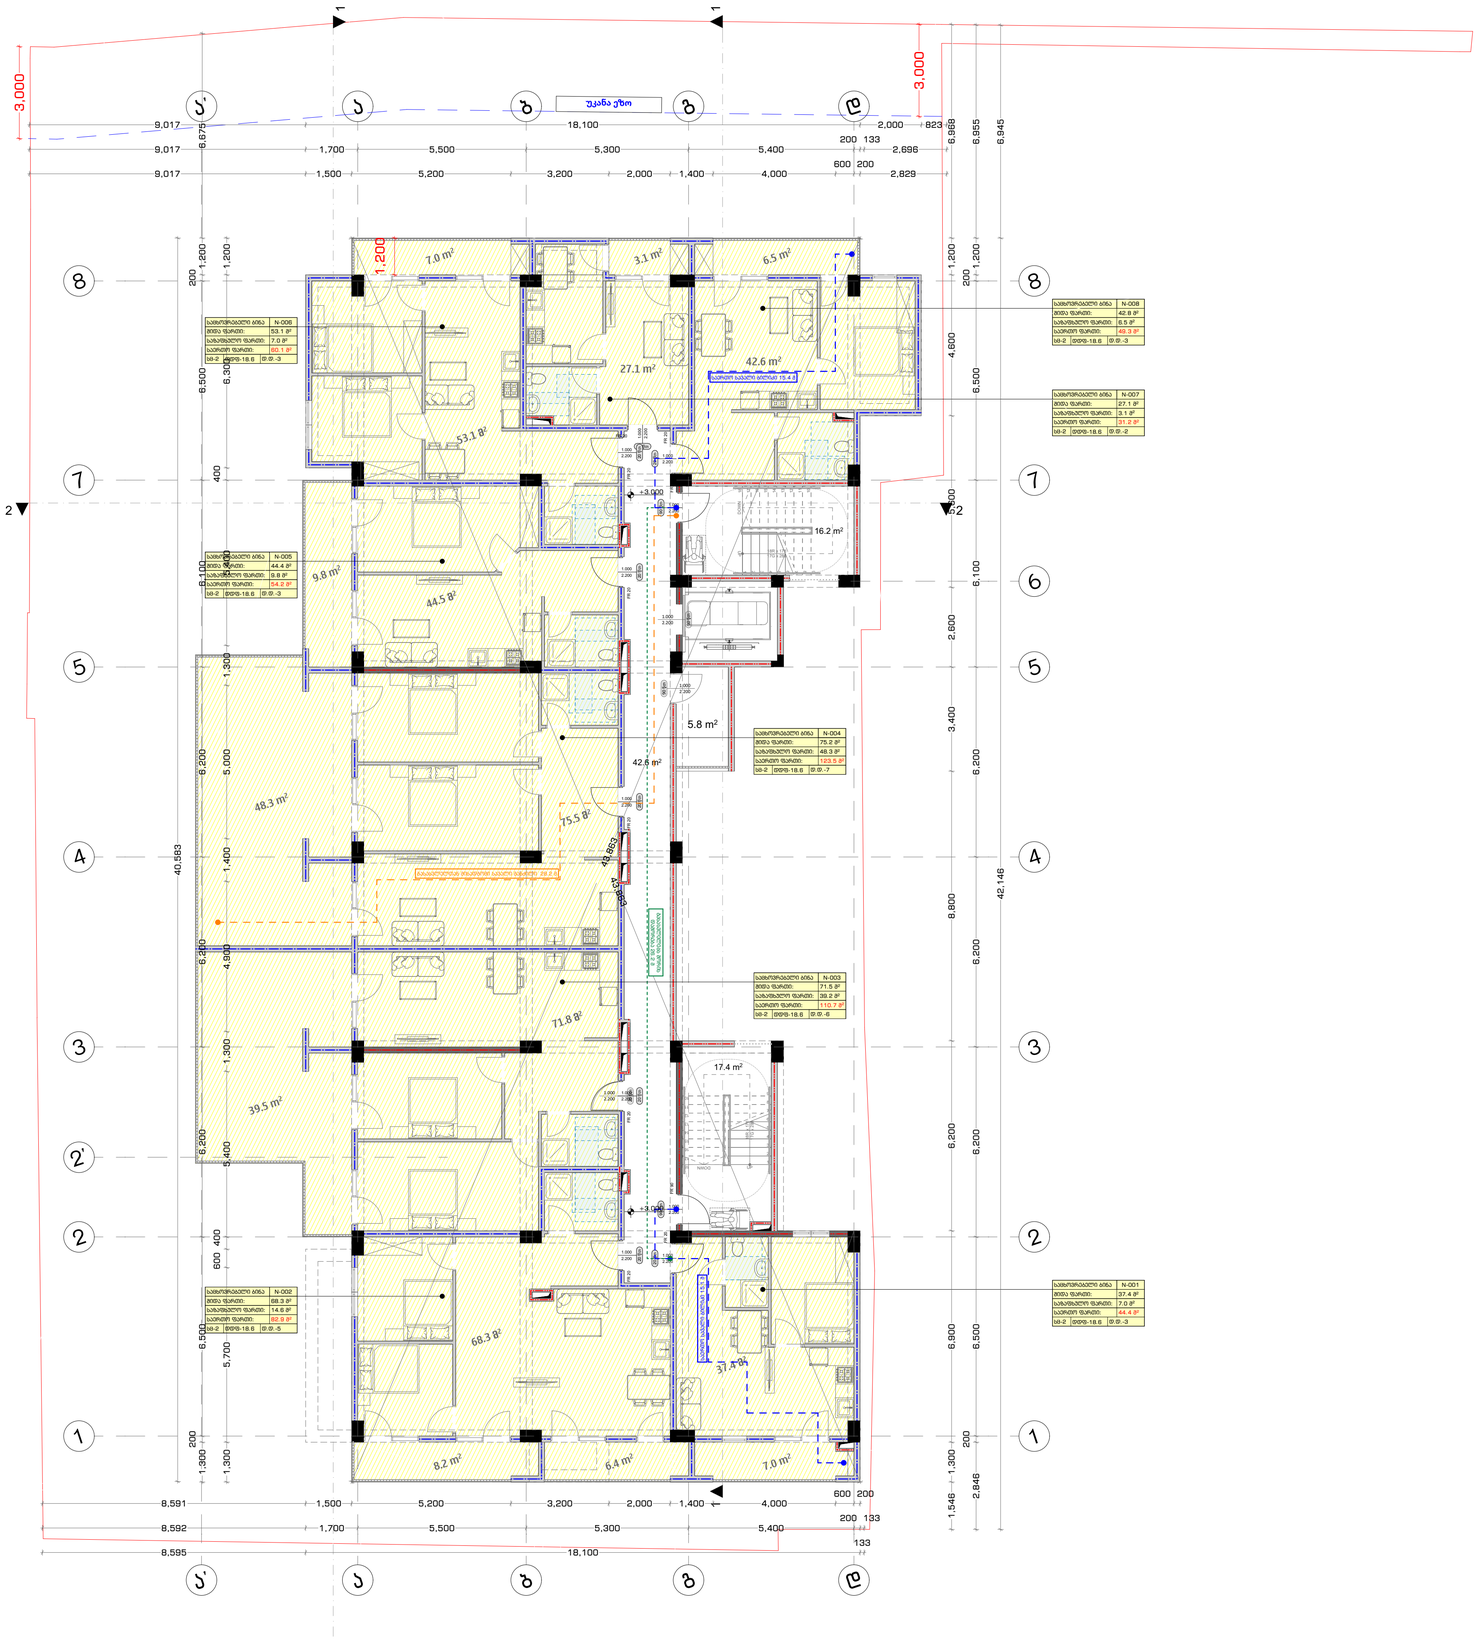

დაკავებულობის და გასასვლელი საშუალების გეგმა

პირობითი ნიშნები

- გასასვლელამდე სავალი მანძილი
- გასასვლელებს შორის დაცილება
- 3 საათიანი ცეცხლმედეგობა
- 2 საათიანი ცეცხლმედეგობა
- 1 საათიანი ცეცხლმედეგობა
- სახანძრო სახელო
- 90 წთ
- 1 000 / 2 100 — კარის ცეცხლმედეგობა და ნომერი (D-60)

სახანძრო სიმბოლოს აღმნიშვნელი

	სახანძრო მილდგარი
	წყლის დასალევი შადრევანი
	სახანძრო მისაერთებელი
	ხელის ცეცხლმაქრი
	ხელით სამართავი სახანძრო განგაშის ღილაკი
	დაშვებულებლია მეტყობინების სისტემა
	ორმხრივი კავშირის სისტემა
	კვამლის ავტომატური აღმომჩენი
	კვამლის მორეაგირე მაუწყებელი
	ავტომაშხეფი სისტემა
	ალტერნატიული ავტომაშხეფი სისტემა
	ავარიული განათება
	საევარიო განათება
	პაერის დაწნევის სისტემა
	მექანიკური განიავება
	ხმოვანი განგაშის სისტემა
	სახანძრო პიღრანტი
3880 ბარათებით	მცეროვატობუსის პარკინგთან მისაწვდომი გასასვლელი ნიშანი
საჭიროებისამებრ	სართულის ამოსაცანობი ნიშანი
თავშესაფრის გამოყენების წესები	ნიშანი საგანგებო ვითარებაში ფართობის გამოყენების შესახებ
თავშესაფრის ფართობი	თავშესაფრის ფართობის ნიშანი
განათების LED	გასასვლელის ნიშანი ბრაილით
EXIT	გასასვლელის აღმნიშვნელი განათებული ნიშანი

დაკავებულობის ჯგუფის აღნიშვნები

დაკავებულობის ჯგუფი	დაკავებულობის ჯგუფის აღნიშვნა	ფერის კოდი
თავშესაფრის ჯგუფი (ma)		RGB (34.139.34)
საცხოვრისი ჯგუფი (hd)		RGB (79.12.187)
საგანმანათლებლო ჯგუფი (ba)		RGB (245.99.20)
საოფისე ჯგუფი (bd)		RGB (160.32.240)
დიდი საფრთხის შემცველი ჯგუფი (grb)		RGB (94.8.58)
დაწესებულებათა ჯგუფი (gn)		RGB (0.0.255)
საკაჭრო ჯგუფი (ka)		RGB (255.0.0)
საფეხერებელი ჯგუფი (sg)		RGB (255.255.0)
სასწყობო ჯგუფი (sh)		RGB (136.135.134)
დაშიშარე ჯგუფი (gs)		RGB (57.57.56)

კონსტრუქციის ტიპი (601 ცხრილი)

შენობის ელემენტები	I-B ტიპი
ძირითადი კონსტრუქციული ჩარჩო	2 სთ.
მზიდი კედლები გარე შიდა	2 სთ. 2 სთ.
არამზიდი კედლები და ტიხრები გარე	602 ცხრილი
არამზიდი კედლები და ტიხრები შიდა	0 სთ.
იატაკის კონსტრუქცია და არაძირითადი ნაწილები	2 სთ.
სახურავის კონსტრუქცია და არაძირითადი ნაწილები	1 სთ.

ობიექტი

მრავალბინიანი საცხოვრებელი სახლი

მისამართი

ქალაქი თბილისი, რაიონის ქუჩა N20 ს.კ. 01.12.09.003.052

არქიტექტორი

ამირან ჩოქურა

ნახაზი

+1 სართულის გეგმა

ფურცლის ზომა

A2 (420X594mm)

მასშტაბი

1:100

ფურცლის ნომერი

A.03

03-Feb-26 წელი

+2 სართულის გეგმა

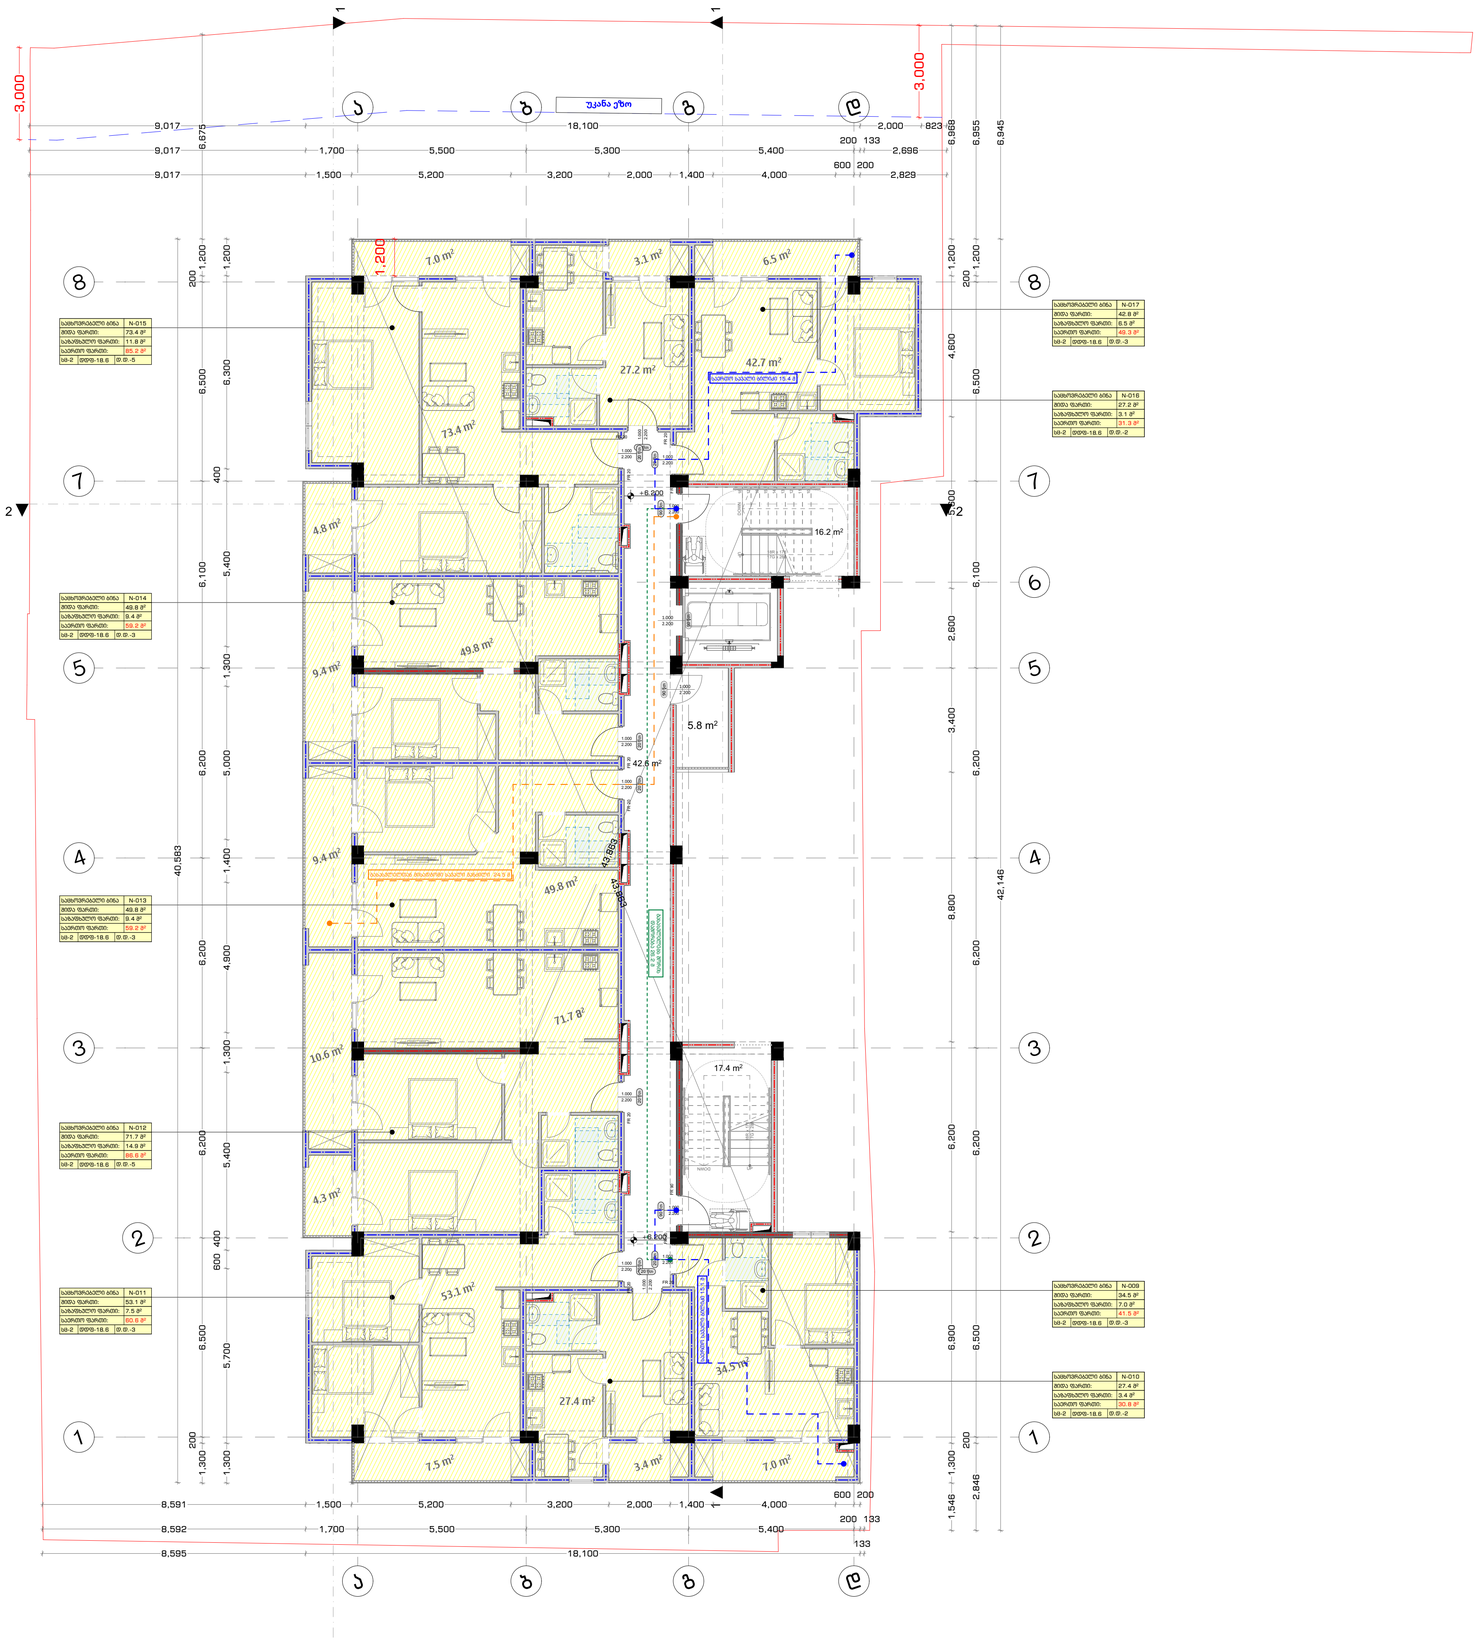

დაკავებულობის და გასასვლელი საშუალების გეგმა

პირობითი ნიშნები

- გასასვლელამდე სავალი მანძილი
- გასასვლელებს შორის დაცილება
- 3 საათიანი ცეცხლმედეგობა
- 2 საათიანი ცეცხლმედეგობა
- 1 საათიანი ცეცხლმედეგობა
- სახანძრო სახელო
- 90 წთ
- 1 000 / 2 100 — კარის ცეცხლმედეგობა და ნომერი

სახანძრო სიმბოლოს აღმნიშვნელი

	სახანძრო მილღდარი
	წყლის დასალევი შადრევანი
	სახანძრო მისაერთებელი
	ხელის ცეცხლმაქრი
	ხელით სამართავი სახანძრო განგაშის ღილაკი
	დაშვებელთა შეტყობინების სისტემა
	ირმხრივი კავშირის სისტემა
	კვამლის ავტომატური აღმომჩენი
	კვამლის მორეაგირე მაუწყებელი
	ავტოსამშვიდი სისტემა
	ალტერნატიული ავტოსამშვიდი სისტემა
	ავარიული განათება
	საავარიო განათება
	პაერის დაწნევის სისტემა
	მექანიკური განიავება
	ხმოვანი განგაშის სისტემა
	სახანძრო პიღრანტი
3880 განათებული	მცურავტობუსის პარკინგთან მისაწვდომი გასასვლელი ნიშანი
საევაკუაციო გასასვლელი	საჩუთელის ამოსაანობი ნიშანი
ოთახებიდან გამოსვლის წესები	ნიშანი საგანგებო ვითარებაში ფართობის გამოყენების შესახებ
ოთახებიდან ფართობი	თავშესაფრის ფართობის ნიშანი
გასასვლელი 157	გასასვლელის ნიშანი ბრაილით
EXIT	გასასვლელის აღმნიშნველი განათებული ნიშანი

დაკავებულობის ჯგუფის აღნიშვნები

დაკავებულობის ჯგუფი	დაკავებულობის ჯგუფის აღნიშვნა	ფერის კოდი
ოთახებრივის ჯგუფი (ოჯ)		RGB (34.139.34)
საცხოვრისი ჯგუფი (სჯ)		RGB (79.12.187)
საგანმანათლებლო ჯგუფი (საჯ)		RGB (245.99.20)
საზოგადოები ჯგუფი (საზ)		RGB (160.32.240)
დიდი საფრთხის შემცველი ჯგუფი (დსშ)		RGB (94.8.58)
დაწესებულებათა ჯგუფი (დწ)		RGB (0.0.255)
საკრმო ჯგუფი (სჯ)		RGB (255.0.0)
საზოგადოები ჯგუფი (საზ)		RGB (255.255.0)
სასაწყობო ჯგუფი (სწ)		RGB (136.135.134)
დაშმანარე ჯგუფი (დშ)		RGB (57.57.56)

კონსტრუქციის ტიპი (601 ცხრილი)

შენობის ელემენტები	I-B ტიპი
ძირითადი კონსტრუქციული ჩარჩო	2 სთ.
მზიდი კედლები გარე შიდა	2 სთ. 2 სთ.
არამზიდი კედლები და ტიხრები გარე	602 ცხრილი
არამზიდი კედლები და ტიხრები შიდა	0 სთ.
იატაკის კონსტრუქცია და არაძირითადი ნაწილები	2 სთ.
სახურავის კონსტრუქცია და არაძირითადი ნაწილები	1 სთ.

ობიექტი

მრავალბინიანი საცხოვრებელი სახლი

მისამართი

ქალაქი თბილისი, რატევანის ქუჩა N20 ს.კ. 01.12.09.003.052

არქიტექტორი

ამირან ჩოქური

ნახაზი

+2 სართულის გეგმა

ფურცლის ზომა

A2 (420X594mm)

მასშტაბი

1:100

ფურცლის ნომერი

A.03

03-Feb-26 წელი

+ სართულის გეგმა

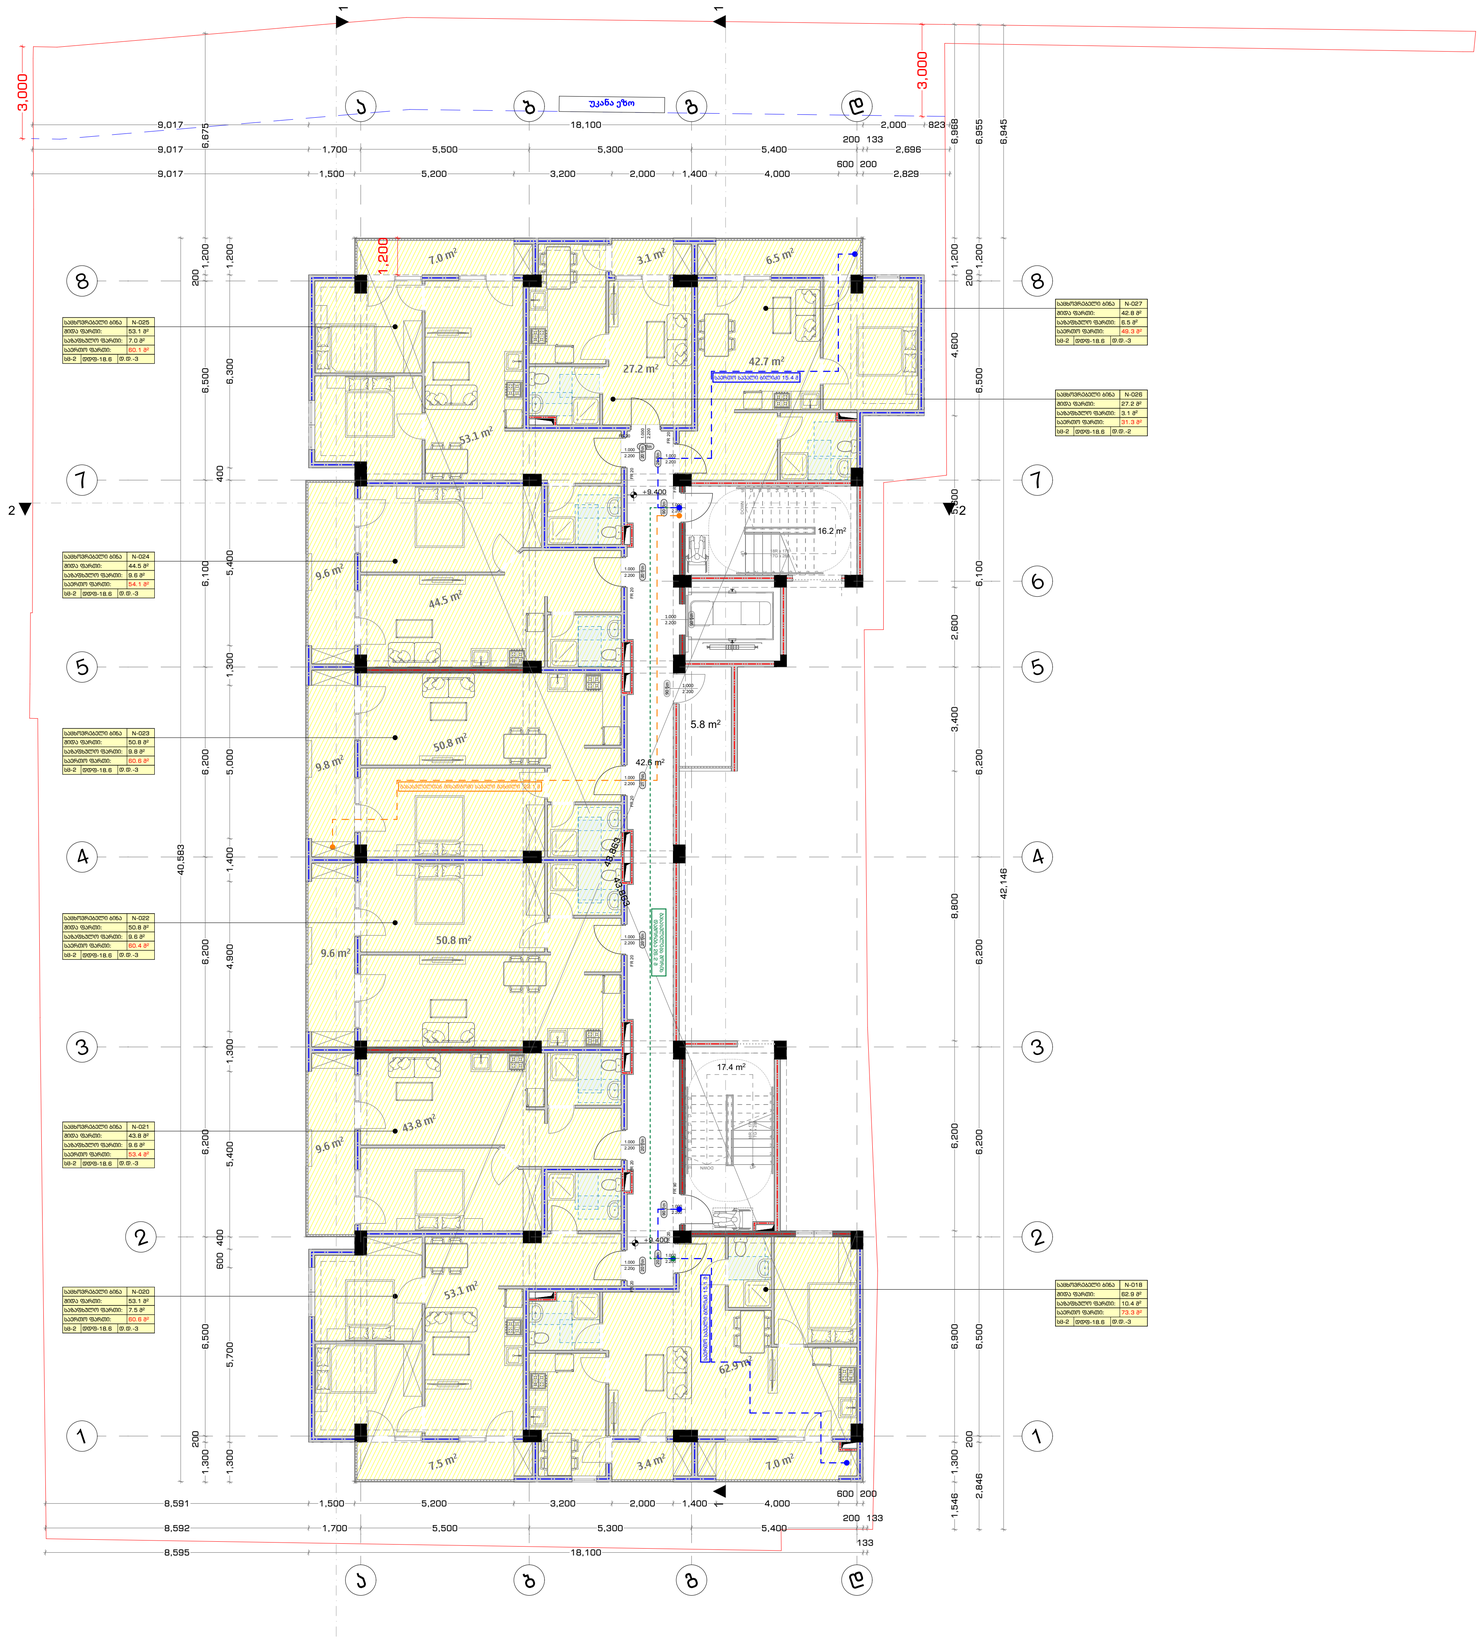

დაკავებულობის და გასასვლელი საშუალების გეგმა

პირობითი ნიშნები

- გასასვლელამდე სავალი მანძილი
- გასასვლელებს შორის დაცილება
- 3 საათიანი ცეცხლმედეგობა
- 2 საათიანი ცეცხლმედეგობა
- 1 საათიანი ცეცხლმედეგობა
- სახანძრო სახელო
- 90 წმ
- 1 000 / 2 100 — კარის ცეცხლმედეგობა და ნომერი (D-90)

სახანძრო სიმბოლოს აღმნიშვნელი

	სახანძრო მილღდარი
	წყლის დასაღვი შაღრევანი
	სახანძრო მისაერთებელი
	ხელის ცეცხლმაქრი
	ხელით სამართავი სახანძრო განგაშის ღილაკი
	დაშკავებელთა შეტყობინების სისტემა
	ორმხრივი კავშირის სისტემა
	კვამლის ავტომატური აღმომჩენი
	კვამლის მორეაგირე მაუწყებელი
	ავტომაშხეფი სისტემა
	ალტერნატიული ავტომაშხეფი სისტემა
	ავარიული განათება
	საევაკიო განათება
	პაერის დაწნევის სისტემა
	მექანიკური განიავება
	ხმოვანი განგაშის სისტემა
	სახანძრო პიღრანტი
3880 განათებული ისარი	მეცროავტობუსის პარკინგთან მისაწვდომი გასასვლელი ნიშანი
საჭიროებისამებრ	სართულის ამოსაანობი ნიშანი
თავშესაფრის განუვნების ნებისა	ნიშანი საგანგებო ვითარებაში ფართობის გამოყენების შესახებ
თავშესაფრის ფართობის	თავშესაფრის ფართობის ნიშანი
გასასვლელის ნიშანი ისარით	გასასვლელის ნიშანი ბრაილით
EXIT	გასასვლელის აღმნიშვნელი განათებული ნიშანი

დაკავებულობის ჯგუფის აღნიშვნები

დაკავებულობის ჯგუფი	დაკავებულობის ჯგუფის აღნიშვნა	ფერის კოდი
თავშეფარის ჯგუფი (ოთ)		RGB (34.139.34)
საშიში ჯგუფი (ხქ)		RGB (79.12.187)
საგანმანათლებლო ჯგუფი (სგ)		RGB (245.99.20)
საბოქმედო ჯგუფი (სბ)		RGB (160.32.240)
დიდი საფრთხის მქონე ჯგუფი (დსმ)		RGB (94.8.58)
დაწესებულებათა ჯგუფი (დწ)		RGB (0.0.255)
საჯარო ჯგუფი (სჯ)		RGB (255.0.0)
საცხოვრებელი ჯგუფი (სც)		RGB (255.255.0)
სასაწობო ჯგუფი (სწ)		RGB (136.135.134)
დაშმანაე ჯგუფი (ფმ)		RGB (57.57.56)

კონსტრუქციის ტიპი (601 ცხრილი)

შენობის ელემენტები	I-B ტიპი
ძირითადი კონსტრუქციული ჩარჩო	2 სთ.
მზიდი კედლები გარე შიდა	2 სთ. 2 სთ.
არამზიდი კედლები და ტიხრები გარე	602 ცხრილი
არამზიდი კედლები და ტიხრები შიდა	0 სთ.
იატაკის კონსტრუქცია და არამირითადი ნაწილები	2 სთ.
სახურავის კონსტრუქცია და არამირითადი ნაწილები	1 სთ.

ობიექტი

მრავალბინიანი საცხოვრებელი სახლი

მისამართი

ქალაქი თბილისი, რატევანის ქუჩა N20 ს.კ. 01.12.09.003.052

არქიტექტორი

ამირან ჩოქური

ნახაზი

+ სართულის გეგმა

ფურცლის ზომა

A2 (420X594mm)

მასშტაბი

1:100

ფურცლის ნომერი

A.03

03-Feb-26 წელი

+4 სართულის გეგმა

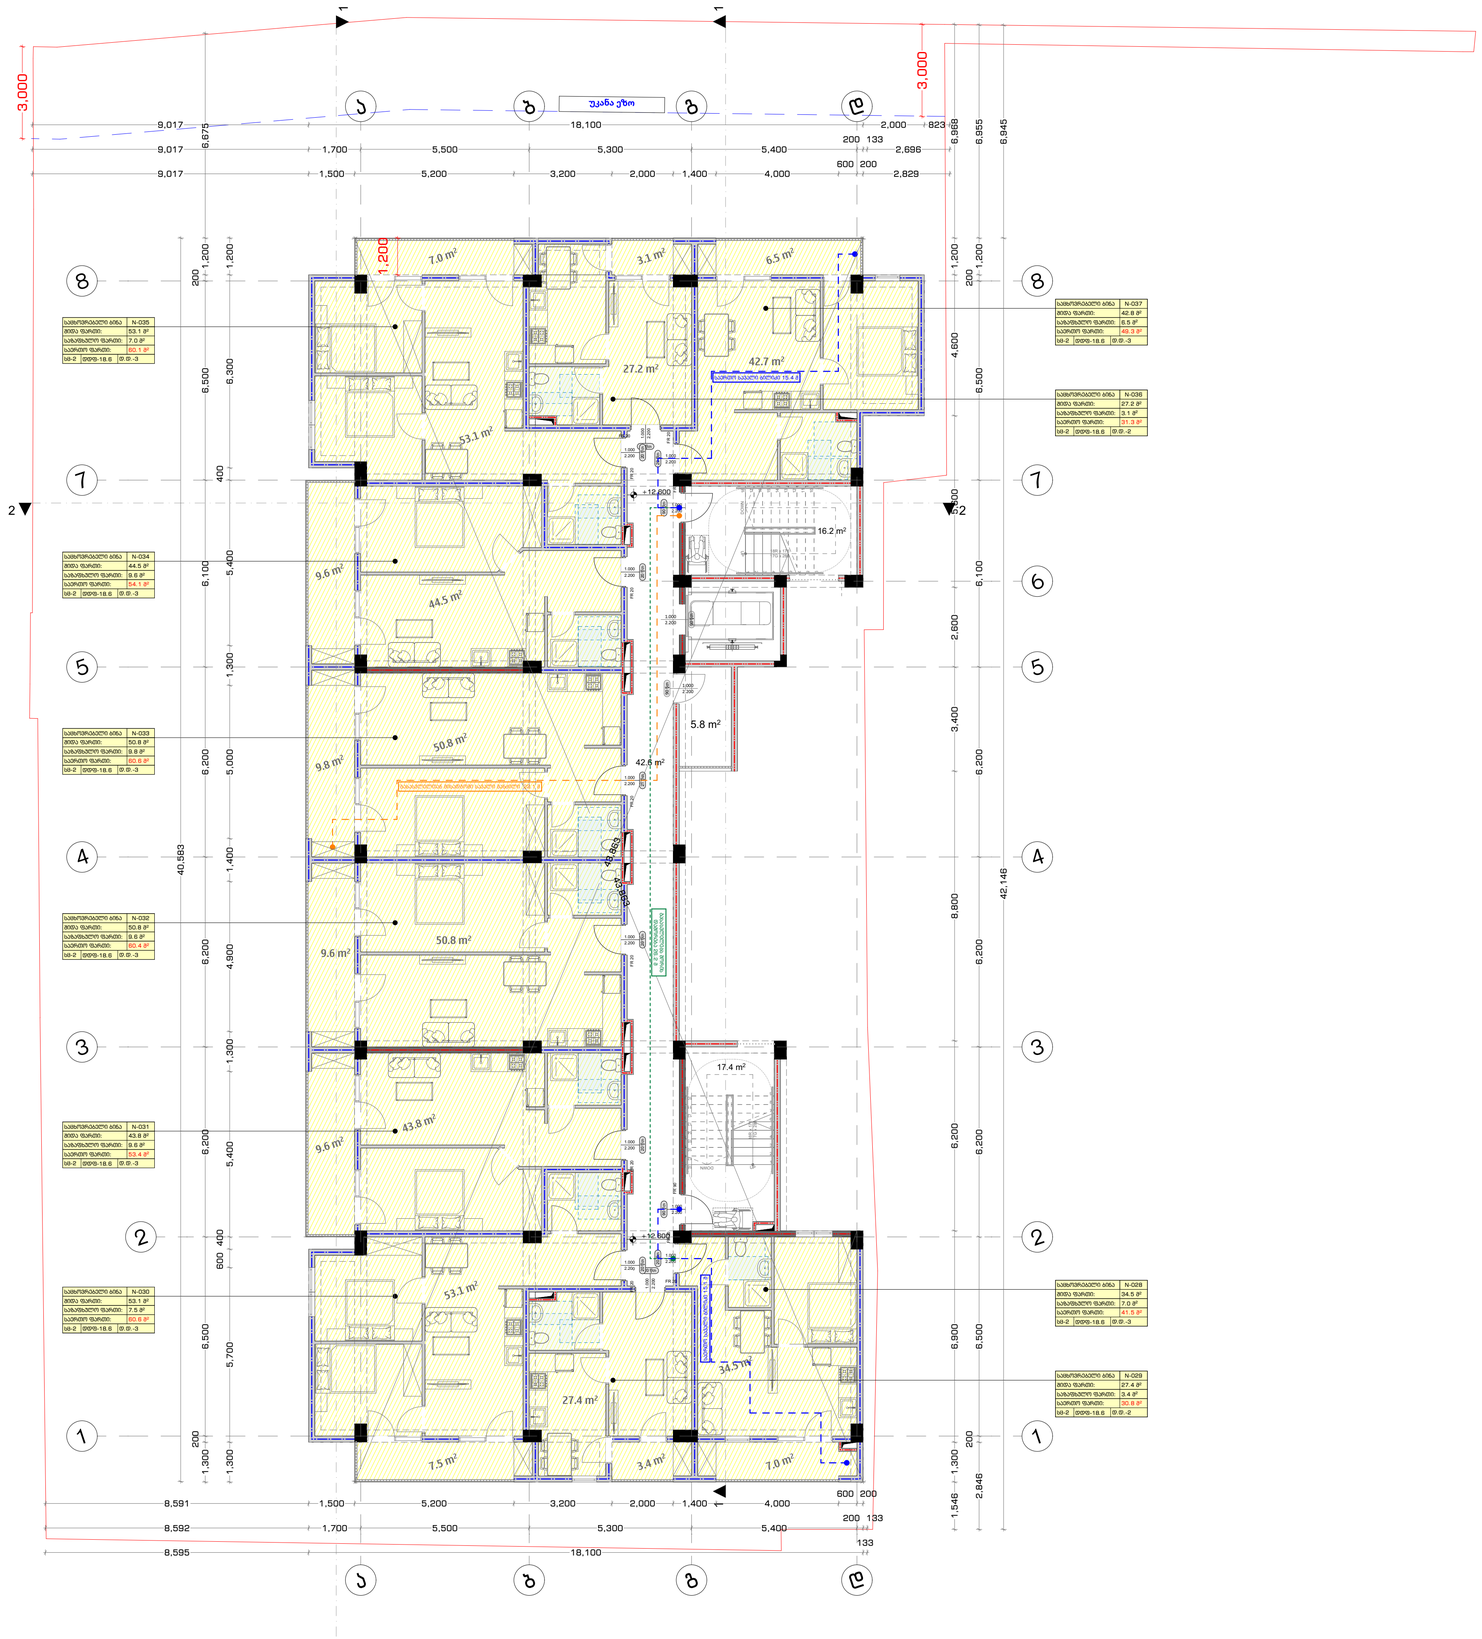

დაკავებულობის და გასასვლელი საშუალების გეგმა

პირობითი ნიშნები

- გასასვლელამდე სავალი მანძილი
- გასასვლელებს შორის დაცილება
- 3 საათიანი ცეცხლმედეგობა
- 2 საათიანი ცეცხლმედეგობა
- 1 საათიანი ცეცხლმედეგობა
- სახანძრო სახელო
- 90 ზონა
- 1 000 / 2 100 — კარის ცეცხლმედეგობა და ნომერი

სახანძრო სიმბოლოს აღმნიშვნელი

	სახანძრო მილღდარი
	წყლის დასალევი შადრევანი
	სახანძრო მისაერთებელი
	ხელის ცეცხლმაქრი
	ხელით სამართავი სახანძრო განგაშის ღილაკი
	დაშავებულთა მეტყობინების სისტემა
	ირმხრივი კავშირის სისტემა
	კვამლის ავტომატური აღმომჩენი
	კვამლის მორეაგირე მაუწყებელი
	ავტოსამხედი სისტემა
	ალტერნატიული ავტოსამხედი სისტემა
	ავარიული განათება
	საავარიო განათება
	პაერის დაწნევის სისტემა
	მექანიკური განიავება
	ხმოვანი განგაშის სისტემა
	სახანძრო პიღრანტი
მწკრივატუმბუსის პარკინგთან მისაწვდომი გასასვლელი ნიშანი	მწკრივატუმბუსის პარკინგთან მისაწვდომი გასასვლელი ნიშანი
სართულის ამოსაანობი ნიშანი	სართულის ამოსაანობი ნიშანი
ნიშანი საგანგებო ვითარებაში ფართობის გამოყენების შესახებ	ნიშანი საგანგებო ვითარებაში ფართობის გამოყენების შესახებ
თავშესაფრის ფართობის ნიშანი	თავშესაფრის ფართობის ნიშანი
გასასვლელის ნიშანი ბრაილით	გასასვლელის ნიშანი ბრაილით
გასასვლელის აღმნიშვნელი განათებული ნიშანი	გასასვლელის აღმნიშვნელი განათებული ნიშანი

დაკავებულობის ჯგუფის აღნიშვნები

დაკავებულობის ჯგუფი	დაკავებულობის ჯგუფის აღნიშვნა	ფერის კოდი
თავშეყრის ჯგუფი (ა3)		RGB (34.139.34)
საცხოვრისის ჯგუფი (ბ2)		RGB (79.12.187)
საგანმანათლებლო ჯგუფი (გ4)		RGB (245.99.20)
საოფისე ჯგუფი (ე4)		RGB (160.32.240)
დიდი საფრთხის შემცველი ჯგუფი (ვ1ა3)		RGB (94.8.58)
დაწესებულებათა ჯგუფი (ვ2ბ)		RGB (0.0.255)
საცდო ჯგუფი (ვ3)		RGB (255.0.0)
საცხოვრებელი ჯგუფი (ბ2)		RGB (255.255.0)
სასაწყობო ჯგუფი (ე5)		RGB (136.135.134)
დაშმანაც ჯგუფი (ე6)		RGB (57.57.56)

კონსტრუქციის ტიპი (601 ცხრილი)

შენობის ელემენტები	I-B ტიპი
ძირითადი კონსტრუქციული ჩარჩო	2 სთ.
მზიდი კედლები გარე შიდა	2 სთ. 2 სთ.
არამზიდი კედლები და ტიხრები გარე	602 ცხრილი
არამზიდი კედლები და ტიხრები შიდა	0 სთ.
იატაკის კონსტრუქცია და არამირითადი ნაწილები	2 სთ.
სახურავის კონსტრუქცია და არამირითადი ნაწილები	1 სთ.

ობიექტი

მრავალბინიანი საცხოვრებელი სახლი

მისამართი

ქალაქი თბილისი, რატევანის ქუჩა N20 ს.კ. 01.12.09.003.052

არქიტექტორი

ამირან ჩოქური

ნახაზი

+4 სართულის გეგმა

ფურცლის ზომა

A2 (420X594mm)

მასშტაბი

1:100

ფურცლის ნომერი

A.03

03-Feb-26 წელი

+5 სართულის გეგმა

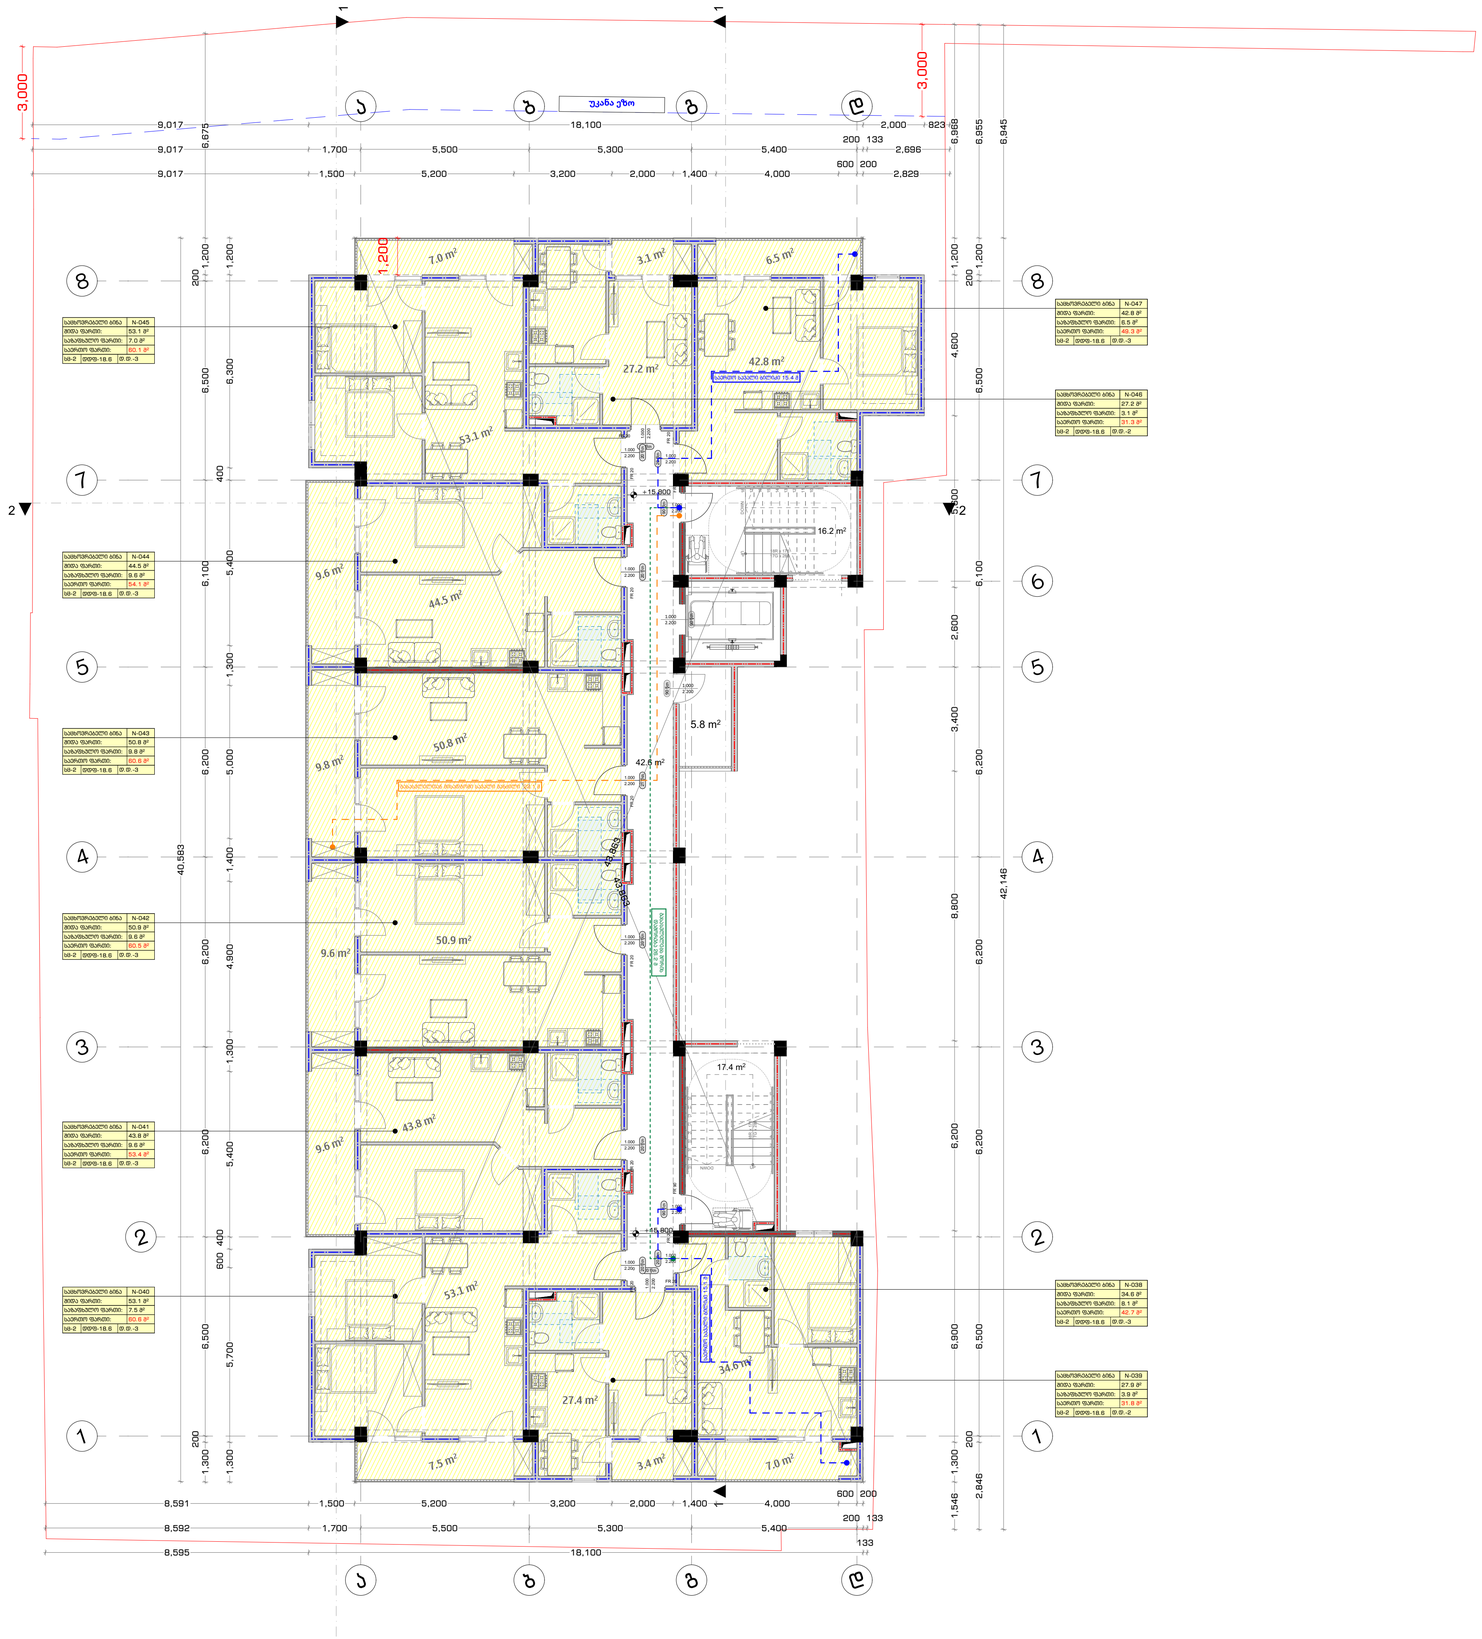

დაკავებულობის და გასასვლელი საშუალების გეგმა

პირობითი ნიშნები

- გასასვლელამდე სავალი მანძილი
- გასასვლელებს შორის დაცილება
- 3 საათიანი ცეცხლმედეგობა
- 2 საათიანი ცეცხლმედეგობა
- 1 საათიანი ცეცხლმედეგობა
- სახანძრო სახელო
- 90 წმ
- 1 000 / 2 100 — კარის ცეცხლმედეგობა და ნომერი

სახანძრო სიმბოლოს აღმნიშვნელი

	სახანძრო მილდგარი
	წყლის დასალევი მაღრევანი
	სახანძრო მისაერთებელი
	ხელის ცეცხლმაქრი
	ხელით სამართავი სახანძრო განგაშის ღილაკი
	დაშვებელთა შეტყობინების სისტემა
	ირმხრივი კავშირის სისტემა
	კვამლის ავტომატური აღმომჩენი
	კვამლის მორეაგირე მაუწყებელი
	ავტოსამხედრო სისტემა
	ალტერნატიული ავტოსამხედრო სისტემა
	ავარიული განათება
	საევარიო განათება
	პაერის დაწნევის სისტემა
	მექანიკური განიავება
	ხმოვანი განგაშის სისტემა
	სახანძრო პიღრანტი
მრავალბინიანი	მრავალბინიანი საცხოვრებელი სახლის სახანძრო მისაწვდომი გასასვლელი ნიშანი
საევაკუაციო გასასვლელი	საევაკუაციო გასასვლელის მიმართულების ნიშანი
ელექტროენერგიის გამოყენების წესები	ნიშანი საგანგებო ვითარებაში ფარითობის გამოყენების შესახებ
თავშესაფარი	თავშესაფრის ფარითობის ნიშანი
გასასვლელი ქვემოთ	გასასვლელის ნიშანი ბრაილით
1.00 x 2.10	გასასვლელის აღმნიშვნელი განათებული ნიშანი

დაკავებულობის ჯგუფის აღნიშვნები

დაკავებულობის ჯგუფი	დაკავებულობის ჯგუფის აღნიშვნა	ფერის კოდი
თავშეყრის ჯგუფი (ა3)		RGB (34.139.34)
საცხოვრებელი ჯგუფი (ბ2)		RGB (79.12.187)
საგანმანათლებლო ჯგუფი (გ4)		RGB (245.99.20)
საოფისე ჯგუფი (ე4)		RGB (160.32.240)
დიდი საფრთხის შემცველი ჯგუფი (ე5ა3)		RGB (94.8.58)
დაწესებულებათა ჯგუფი (ე9)		RGB (0.0.255)
საცდო ჯგუფი (ვ3)		RGB (255.0.0)
საცხოვრებელი ჯგუფი (ზ2)		RGB (255.255.0)
სასაწყობო ჯგუფი (ი8)		RGB (136.135.134)
დაშმანაც ჯგუფი (კ5)		RGB (57.57.56)

კონსტრუქციის ტიპი (601 ცხრილი)

შენობის ელემენტები	I-B ტიპი
ძირითადი კონსტრუქციული ჩარჩო	2 სთ.
მზიდი კედლები გარე შიდა	2 სთ. 2 სთ.
არამზიდი კედლები და ტიხრები გარე	602 ცხრილი
არამზიდი კედლები და ტიხრები შიდა	0 სთ.
იატაკის კონსტრუქცია და არაძირითადი ნაწილები	2 სთ.
სახურავის კონსტრუქცია და არაძირითადი ნაწილები	1 სთ.

ობიექტი

მრავალბინიანი საცხოვრებელი სახლი

მისამართი

ქალაქი თბილისი, რატევანის ქუჩა N20 ს.კ. 01.12.09.003.052

არქიტექტორი

ამირან ჩოქური

ნახაზი

+5 სართულის გეგმა

ფურცლის ზომა

A2 (420X594mm)

მასშტაბი

1:100

ფურცლის ნომერი

A.03

03-Feb-26 წელი

-1 სართულის გეგმა

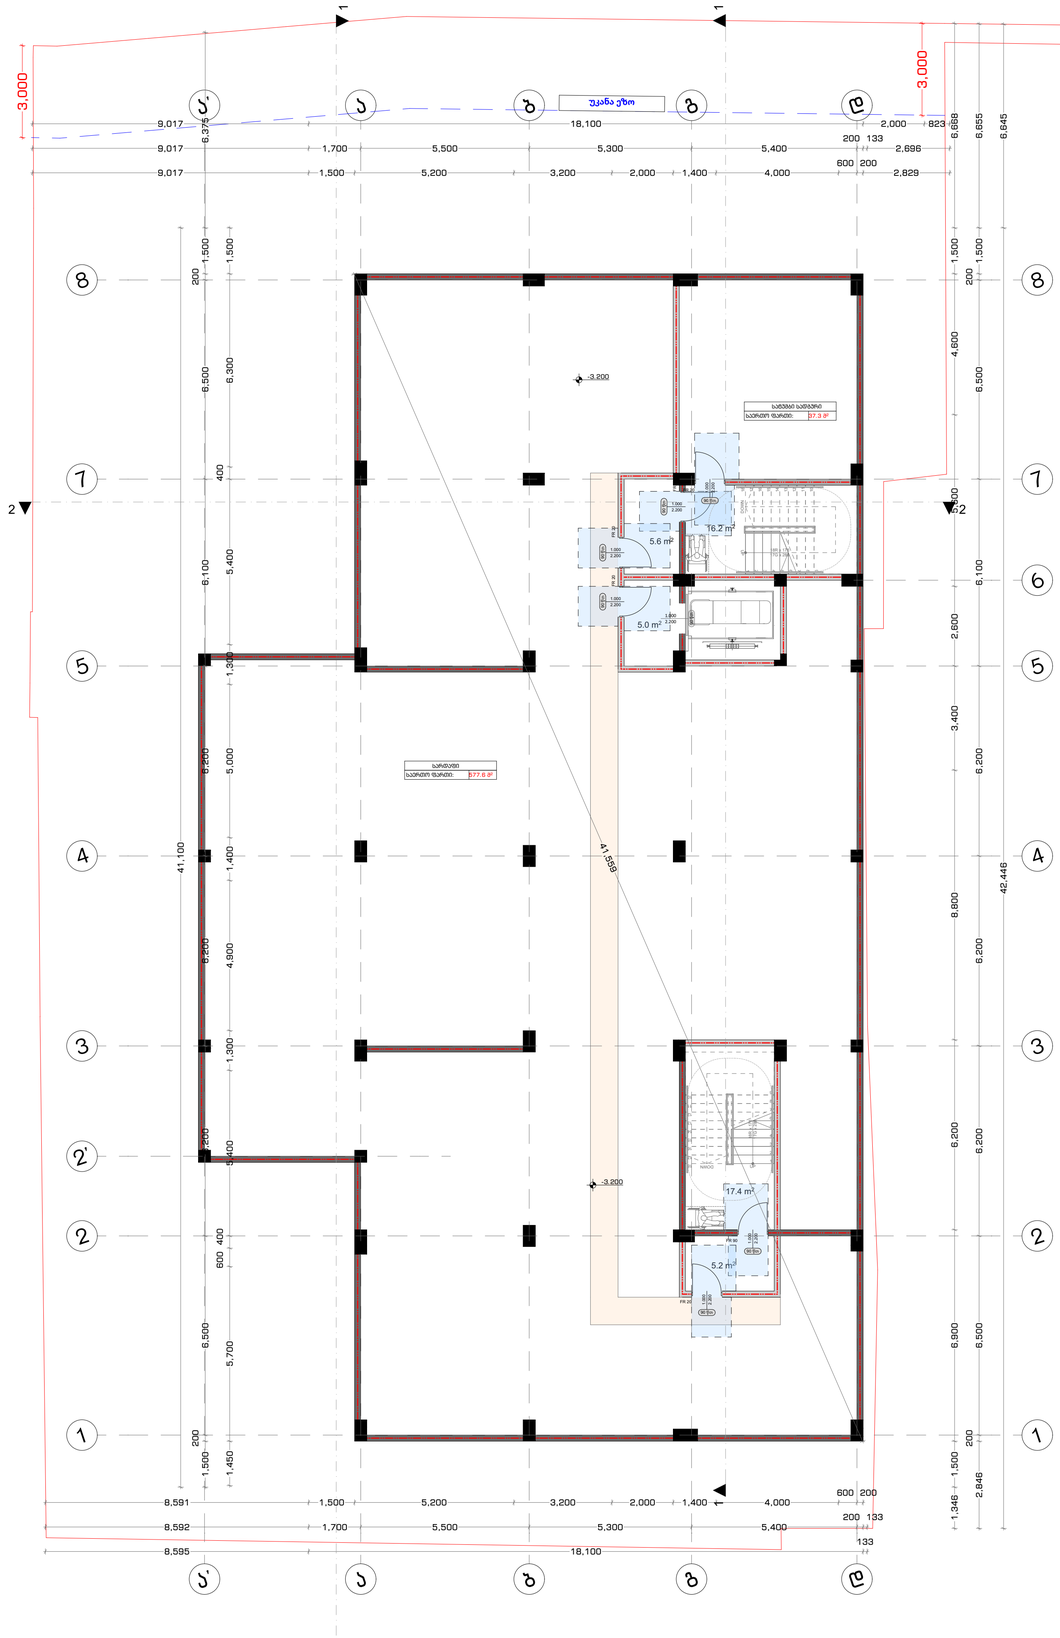

მისაწვდომობის გეგმა

პირობითი ნიშნები

- გასასვლელამდე სავალი მანძილი
- გასასვლელებს შორის დაცილება
- 3 საათიანი ცეცხლმედეგობა
- 2 საათიანი ცეცხლმედეგობა
- 1 საათიანი ცეცხლმედეგობა
- სახანძრო სახელო
- 90 ზი
- 1 000 / 2 100 — კარის ცეცხლმედეგობა და ნომერი

სახანძრო სიმბოლოს აღმნიშვნელი

	სახანძრო მილღებარი
	წყლის დასალევი მაღრევანი
	სახანძრო მისართებელი
	ხელის ცეცხლმაქრი
	ხელით სამართავი სახანძრო განგაშის ღილაკი
	დაშავებელთა შეტყობინების სისტემა
	ირმხრივი კავშირის სისტემა
	კვამლის ავტომატური აღმომჩენი
	კვამლის მორეაგირე მაუწყებელი
	ავტოსამხეფი სისტემა
	ალტერნატიული ავტოსამხეფი სისტემა
	ავარიული განათება
	საავარიო განათება
	პაერის დაწნევის სისტემა
	მექანიკური განიავება
	ხმოვანი განგაშის სისტემა
	სახანძრო პიღრანტი
	მეცროავტობუსის პარკინგთან მისაწვდომი გასასვლელი ნიშანი
	სართულის ამოსაანობი ნიშანი
	ნიშანი საგანგებო ვითარებაში ფართობის გამოყენების შესახებ
	თავშესაფრის ფართობის ნიშანი
	გასასვლელის ნიშანი ბრაილით
EXIT	გასასვლელის აღმნიშვნელი განათებული ნიშანი

დაკავებულობის ჯგუფის აღნიშვნები

დაკავებულობის ჯგუფი	დაკავებულობის ჯგუფის აღნიშვნა	ფერის კოდი
თაეშესაფრის ჯგუფი (ag)		RGB (34.139.34)
საცხოვრისი ჯგუფი (lg)		RGB (79.12.187)
საგანმანათლებლო ჯგუფი (bg)		RGB (245.99.20)
საზოგადოები ჯგუფი (sb)		RGB (160.32.240)
ღიდი საფრთხის შემცველი ჯგუფი (gsh)		RGB (94.8.58)
ფუნქციონალია ჯგუფი (qf)		RGB (0.0.255)
საკეთო ჯგუფი (tg)		RGB (255.0.0)
საცხოვრებელი ჯგუფი (hg)		RGB (255.255.0)
სასაწყობი ჯგუფი (sh)		RGB (136.135.134)
დაშმარე ჯგუფი (gm)		RGB (57.57.56)

კონსტრუქციის ტიპი (601 ცხრილი)

შენობის ელემენტები	I-B ტიპი
ძირითადი კონსტრუქციული ჩარჩო	2 სთ.
მზიდი კედლები გარე შიდა	2 სთ. 2 სთ.
არამზიდი კედლები და ტიხრები გარე	602 ცხრილი
არამზიდი კედლები და ტიხრები შიდა	0 სთ.
იატაკის კონსტრუქცია და არაძირითადი ნაწილები	2 სთ.
სახურავის კონსტრუქცია და არაძირითადი ნაწილები	1 სთ.

ობიექტი

მრავალბინიანი საცხოვრებელი სახლი

მისამართი

ქალაქი თბილისი, რატევანის ქუჩა N20 ს.კ. 01.12.09.003.052

არქიტექტორი

ამირან ჩოქური

ნახაზი

-1 სართულის გეგმა

ფურცლის ზომა

A2 (420X594mm)

მასშტაბი

1:100

ფურცლის ნომერი

A.04

03-Feb-26 წელი

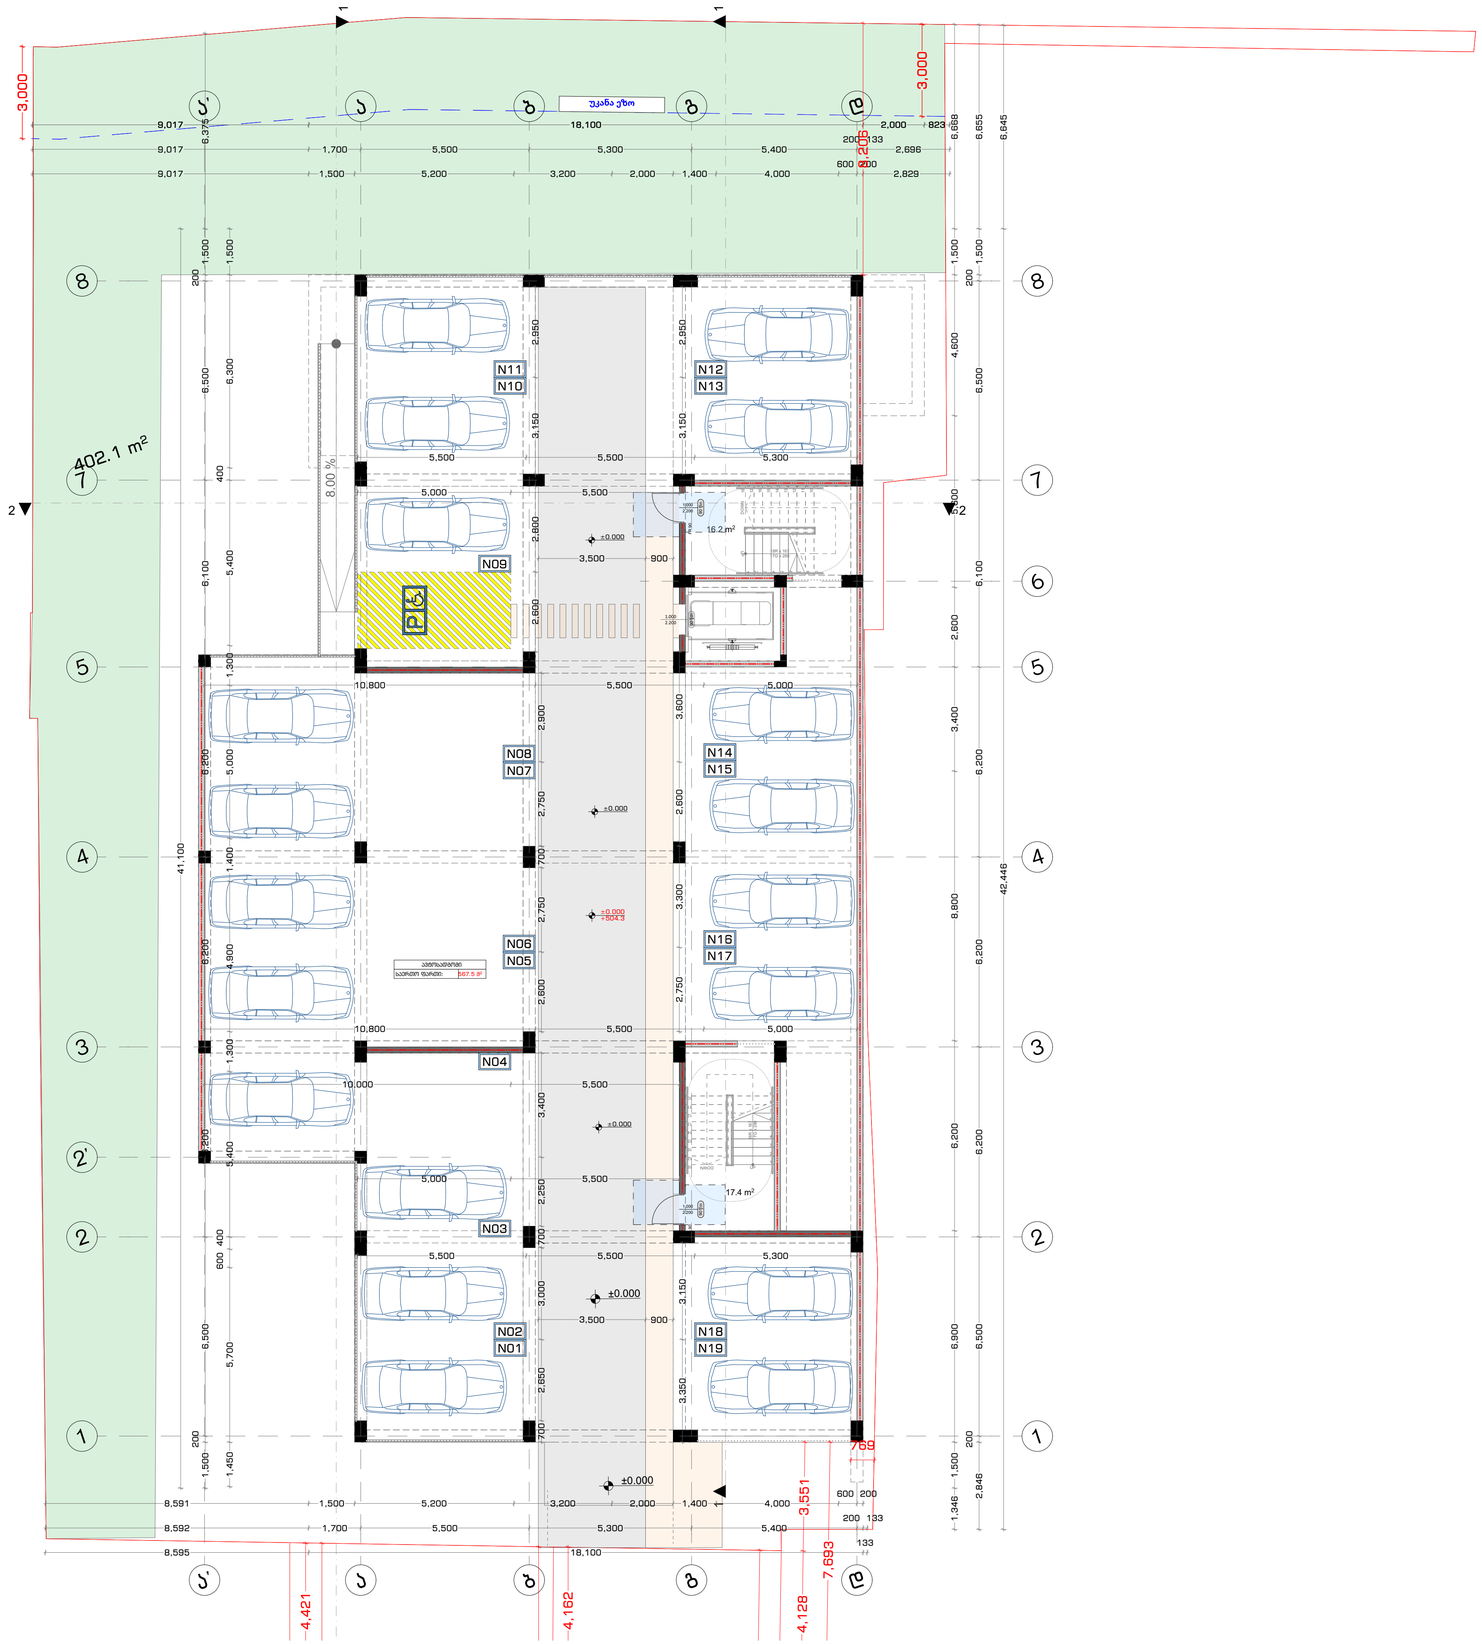

GSPublisherVersion 0.0.100.100

0 სართულის გეგმა

ობიექტი

მრავალბინიანი
საცხოვრებელი სახლი

მისამართი

1:100

0 სართულის გეგმა

03-Feb-26

წელი

A.04

არქიტექტორი

ნახაზი

ფურცლის ზომა

მასშტაბი

ფურცლის ნომერი

სახანძრო მილდგარი

ხელის ცეცხლმაქრი

სახანძრო მისაერთებელი

კვამლის მორეაგირე მაუწყებელი

ავტოსაშხეფი სისტემა

ხელით სამართავი
სახანძრო განგაშის ღილაკი

წყლის დასალევი შადრევანი

კვამლის ავტომატური აღმომჩენი

ალტერნატიული ავტოსაშხეფი
სისტემა

დამკავებელთა შეტყობინების
სისტემა

ორმხრივი კავშირის სისტემა

კარის ცეცხლმედეგობა
და

ნომერი

დაკავებულობის
ჯგუფი
თავშეყრის ჯგუფი
(თვ)

RGB (34.139.34)

RGB (79.12.187)

RGB (245.99.20)

RGB (160.32.240)

RGB (94.8.58)

RGB (0.0.255)

RGB (255.0.0)

RGB (255.255.0)

RGB (136.135.134)

RGB (57.57.56)

დაკავებულობის
ჯგუფის აღნიშვნა

ფერის კოდი

საქმიანი ჯგუფი
(სქ)
საგანმანათლებლო
ჯგუფი (სგ)
სამრეწველო ჯგუფი
(სმ)
დიდი საფრთხის
შემცველი ჯგუფი (დსშ)
დაწესებულებათა
ჯგუფი (დწ)
სავაჭრო ჯგუფი
(სვ)
საცხოვრებელი ჯგუფი
(სც)
სასაწყობო ჯგუფი
(სწ)
დამხმარე ჯგუფი
(დს)

შენობის ელემენტები

ძირითადი კონსტრუქციული
ჩარჩო

მზიდი კედლები
გარე
შიდა

არამზიდი კედლები და
ტიხრები გარე

2 სთ.
2 სთ.

არამზიდი კედლები და
ტიხრები შიდა

იატაკის კონსტრუქცია და
არაძირითადი ნაწილები

სახურავის კონსტრუქცია და
არაძირითადი ნაწილები

ავარიული განათება

საავარიო განათება

სართულის ამოსაცნობი ნიშანი

თავშესაფრის ფართობის ნიშანი

გასასვლელის ნიშანი ბრაილით

FIRE
ALARM

ჰაერის დაწნევის სისტემა

მექანიკური განიავება

ხმოვანი განგაშის სისტემა

სახანძრო ჰიდრანტი D - 01

2 100

1 000

90 წთ

პირობითი ნიშნები

კონსტრუქციის ტიპი (601 ცხრილი)

I-B ტიპი

2 სთ.

602 ცხრილი

0 სთ.

2 სთ.

1 სთ.

გასასვლელის აღმნიშვნელი
განათებული ნიშანი

მიკროავტობუსის პარკინგთან
მისაწვდომი გასასვლელი ნიშანი

ნიშანი საგანგებო ვითარებაში
ფართობის გამოყენების შესახებ

სართულის
აბრა

თავშესაფრის
ფართობი

თავშესაფრის
გამოყენების
წესები

გასასვლელი
EXIT

შშმპ
გასასვლელი

გასასვლელამდე სავალი მანძილი

გასასვლელებს შორის დაცილება

3 საათიანი ცეცხლმედეგობა

სახანძრო სახელო

2 საათიანი ცეცხლმედეგობა

1 საათიანი ცეცხლმედეგობა

დაკავებულობის ჯგუფის აღნიშვნები

სახანძრო სომბოლოს აღმიშვნელი A2 (420X594mm)

მისაწვდომობის გეგმა ამირან ჩოქური

ქალაქი თბილისი,
რატევანის ქუჩა N20
ს.კ. 01.12.09.003.052

17.4

m

2

16.2

m

2

123456789

10
11
12
13
14
15
16
17

18 DOWN UP18R x 167 17G x 280 12

3

4

5

6

7

8

9

18

17

16

15

14

13

12

11

10

DOWN UP

18R x 167
17G x 280

90 წთ

2.200

1.000FR 90

90 წთ

2.200

1.000FR 90 90 წთ

2.200

1.000

1

1

2

2

3

3

5

5

4

4 6

7

7

8

8

a a

b b

g g

d d

a' a'

2'

N02 N01

N03 N04

N06 N05 N08 N07

N09N10 N11

N13 N12N15 N14 N17 N16 N18 N19

8.00 %

1 1

2

2

1

±0.000
+50

4

.

3

9,017 18,100 2,000 823

±0.000

2,650 3,000 700

3,150 3,350

5,500 5,500 5,300

5,000 5,500

10,000 5,500

10,800 5,500 5,000

10,800 5,500 5,000 2,600 2,750 700 2,750 3,300 2,900 2,750 2,600 3,600 2,600 2,800

5,000 5,500

5,500 5,500 5,300 3,150 2,950 700 2,250 3,400 3,150 2,950

±0.000

±0.000

±0.000

402.1

m2

4,421

4,162

3,000
3,000

3,551 4,128

7,693

6,500 6,375 1,500

200

6,100 6,200 6,200
200

1,500 6,200 6,500

41,100

1,500 6,300
400

5,400 1,300 5,000 1,400 4,900 1,300 5,400

400 600

5,700 1,450

8,592

200
1,700 5,500 5,300 5,400

133

133
8,595 18,100

600 200
8,591 1,500 5,200 3,200 2,000 1,400 4,000

6,655 1,500

200

6,500 6,100 6,200 6,200
200

2,846 6,200 6,500

6,645 42,446

9,017 2,696

200
1,700 5,500 5,300 5,400

133

9,017 2,829

600 200
1,500 5,200 3,200 2,000 1,400 4,000

1,346 6,668 1,500 4,600 5,600 2,600 3,400 8,800 6,200 6,900 1,500

8,206

±0.000

3,500 900

3,500 900

769

უკანა ეზო

ავტოსადგომი
საერთო ფართი: 567.5

მ

2

+1 სართულის გეგმა

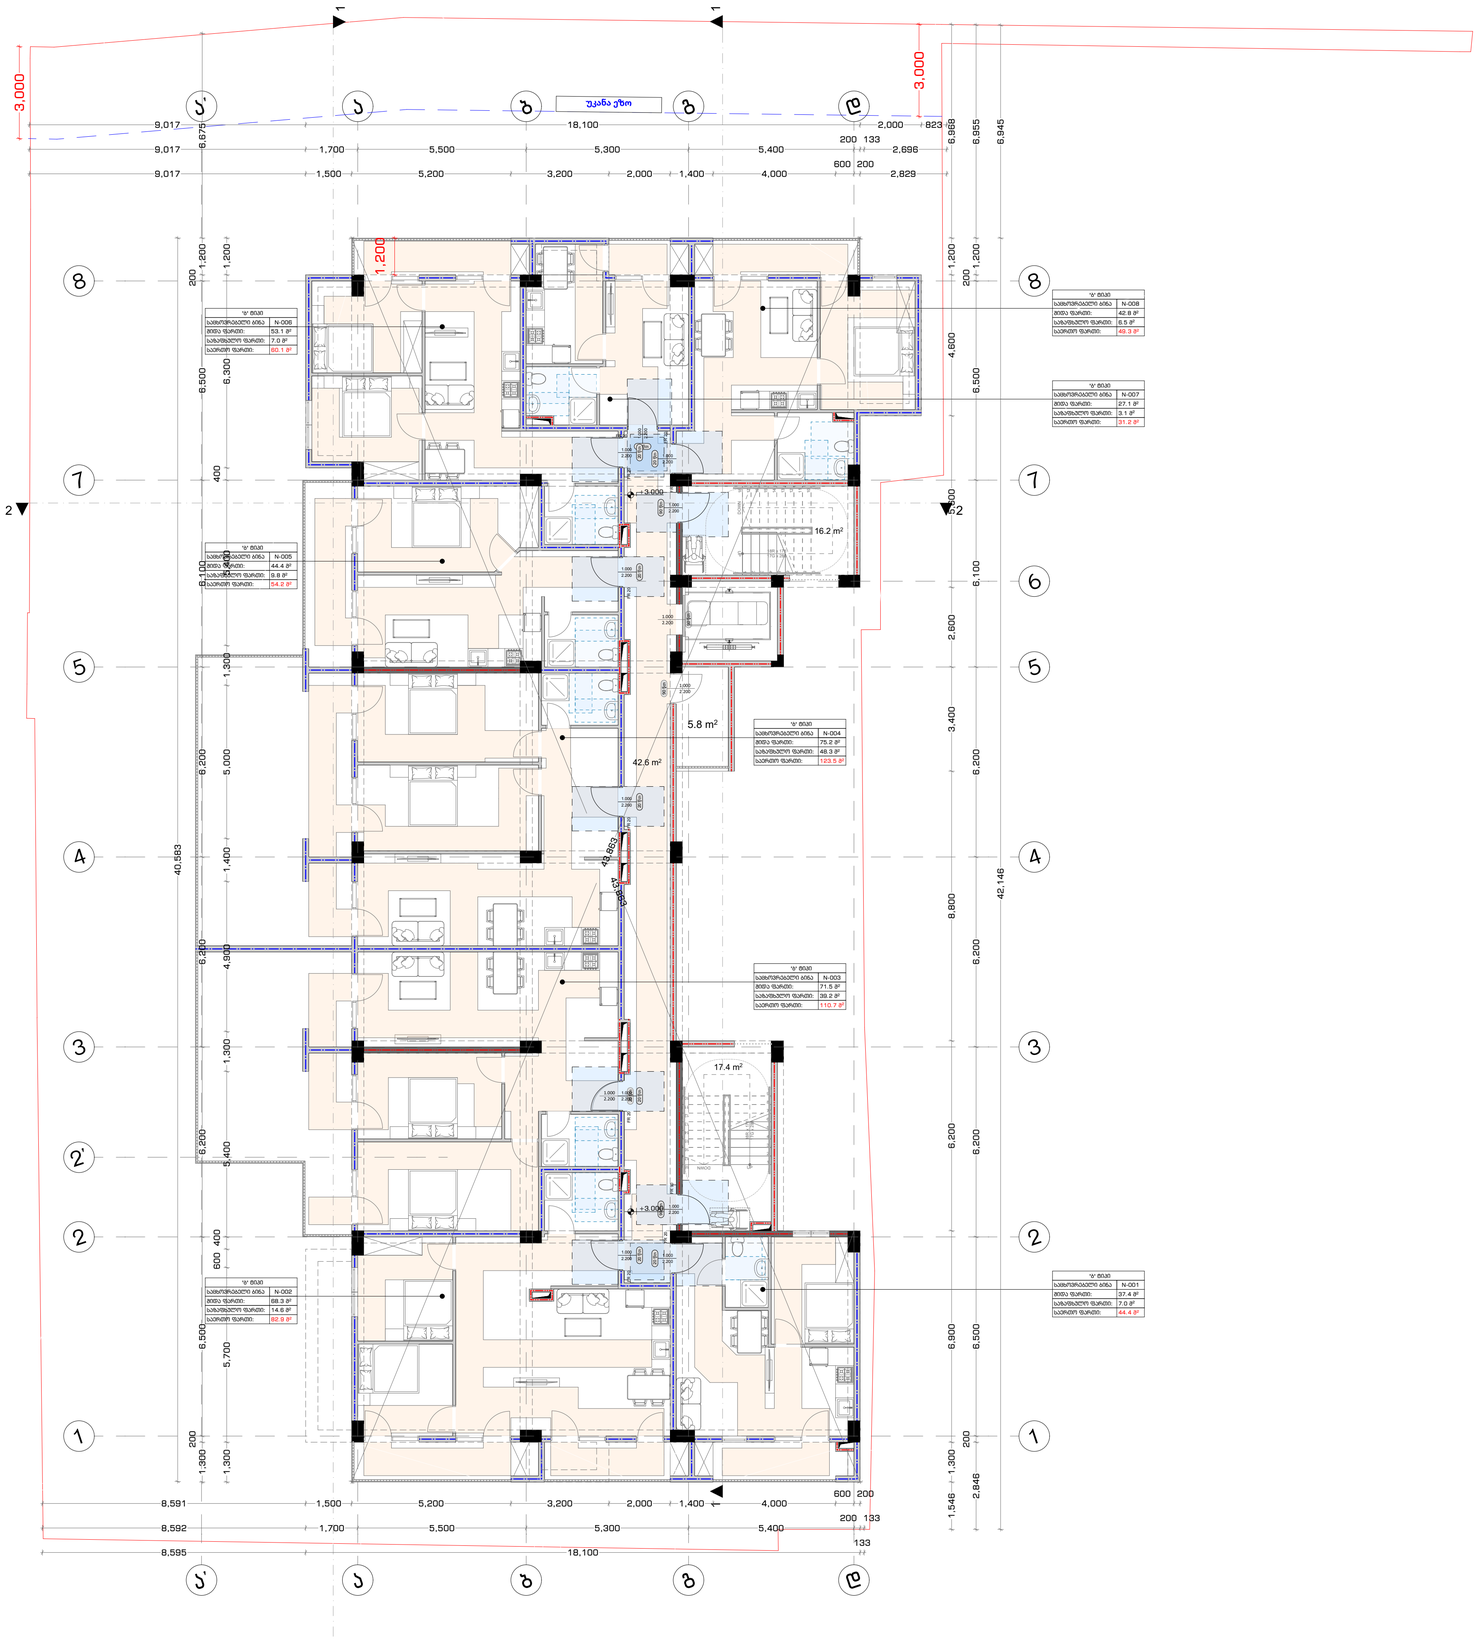

მისაწვდომობის გეგმა

პირობითი ნიშნები

- გასასვლელამდე სავალი მანძილი
- გასასვლელებს შორის დაცილება
- 3 საათიანი ცეცხლმედეგობა
- 2 საათიანი ცეცხლმედეგობა
- 1 საათიანი ცეცხლმედეგობა
- სახანძრო სახელო
- 90 წთ
- 1 000 / 2 100 — კარის ცეცხლმედეგობა და ნომერი

სახანძრო სიმბოლოს აღმნიშვნელი

- სახანძრო მილღდარი
- წყლის დასალევი შადრევანი
- სახანძრო მისაერთებელი
- ხელის ცეცხლმაქრი
- ხელით სამართავი სახანძრო განგაშის ღილაკი
- დაშვებულებლთა მეტყობინების სისტემა
- ორმხრივი კავშირის სისტემა
- კვამლის ავტომატური აღმომჩენი
- კვამლის მორეაგირე მაუწყებელი
- ავტომაშხეფი სისტემა
- ალტერნატიული ავტომაშხეფი სისტემა
- ავარიული განათება
- საევარიო განათება
- პაერის დაწნევის სისტემა
- მექანიკური განიავება
- ხმოვანი განგაშის სისტემა
- სახანძრო პიღრანტი
- მგერავატობუსის პარკინგთან მისაწვდომი გასასვლელი ნიშანი
- საერთაშორისო ისო — საერთაშორისო ისო
- ნიშანი საგანგებო ვითარებაში ფართობის გამოყენების შესახებ
- თავშესაფრის ფართობის ნიშანი
- გასასვლელის ნიშანი ბრაილით
- გასასვლელის აღმნიშვნელი განათებული ნიშანი

დაკავებულობის ჯგუფის აღნიშვნები

დაკავებულობის ჯგუფი	დაკავებულობის ჯგუფის აღნიშვნა	ფერის კოდი
ოფისების ჯგუფი (ოგ)		RGB (34.139.34)
საცხოვრებელი ჯგუფი (ცგ)		RGB (79.12.187)
საგამანათლებლო ჯგუფი (სგ)		RGB (245.99.20)
საბრუნვადუნარო ჯგუფი (სბ)		RGB (160.32.240)
დიდი საფრთხის შემცველი ჯგუფი (დსბ)		RGB (94.8.58)
ტექნიკურებათა ჯგუფი (ტგ)		RGB (0.0.255)
საავტო ჯგუფი (სგ)		RGB (255.0.0)
საფოიერეული ჯგუფი (სგ)		RGB (255.255.0)
სასაწყობო ჯგუფი (სგ)		RGB (136.135.134)
დაშინაური ჯგუფი (დგ)		RGB (57.57.56)

კონსტრუქციის ტიპი (601 ცხრილი)

მენობის ელემენტები	I-B ტიპი
ძირითადი კონსტრუქციული ჩარჩო	2 სთ.
მზიდი კედლები გარე შიდა	2 სთ. 2 სთ.
არამზიდი კედლები და ტიხრები გარე	602 ცხრილი
არამზიდი კედლები და ტიხრები შიდა	0 სთ.
იატაკის კონსტრუქცია და არაძირითადი ნაწილები	2 სთ.
სახურავის კონსტრუქცია და არაძირითადი ნაწილები	1 სთ.

ობიექტი

მრავალბინიანი საცხოვრებელი სახლი

მისამართი

ქალაქი თბილისი, რატვეანის ქუჩა N20 ს.კ. 01.12.09.003.052

არქიტექტორი

ამირან ჩოქუური

ნახაზი

+1 სართულის გეგმა

ფურცლის ზომა

A2 (420X594mm)

მასშტაბი

1:100

ფურცლის ნომერი

A.04

03-Feb-26 წელი

+2 სართულის გეგმა

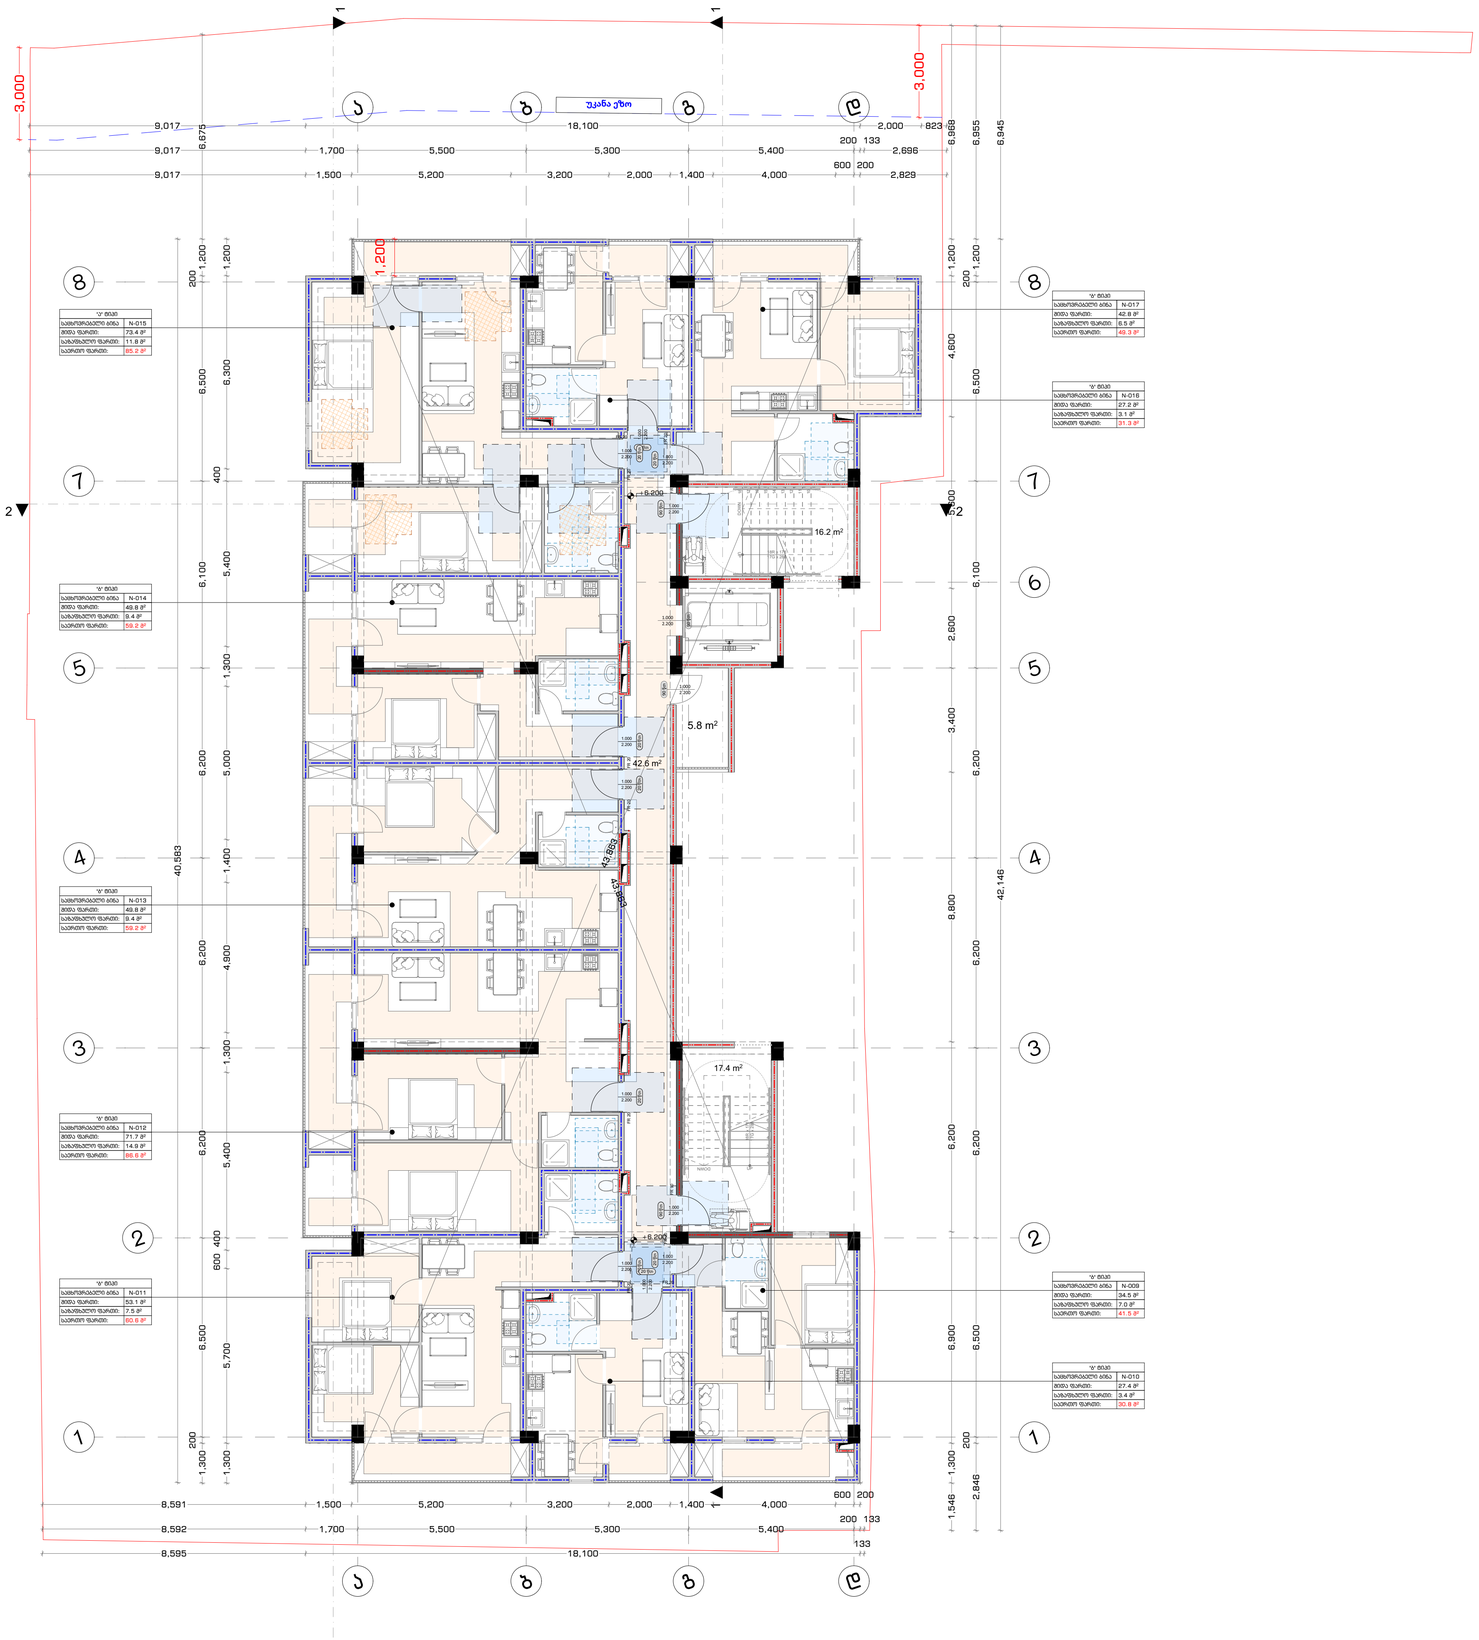

მისაწვდომობის გეგმა

პირობითი ნიშნები

- გასასვლელამდე სავალი მანძილი
- გასასვლელებს შორის დაცილება
- 3 საათიანი ცეცხლმედეგობა
- 2 საათიანი ცეცხლმედეგობა
- 1 საათიანი ცეცხლმედეგობა
- სახანძრო სახელო
- 90 წთ
- 1 000 / 2 100 — კარის ცეცხლმედეგობა და ნომერი

სახანძრო სიმბოლოს აღმნიშვნელი

	სახანძრო მილღდარი
	წყლის დასალევი შადრევანი
	სახანძრო მისაერთებელი
	ხელით ცეცხლმაქრი
	ხელით სამართავი სახანძრო განგაშის ღილაკი
	დაშავებელთა შეტყობინების სისტემა
	ირმხრივი კავშირის სისტემა
	კვამლის ავტომატური აღმომჩენი
	კვამლის მორეაგირე მაუწყებელი
	ავტოსამშვები სისტემა
	ალტერნატიული ავტოსამშვები სისტემა
	ავარიული განათება
	საევარიო განათება
	პაერის დაწნევის სისტემა
	მექანიკური განიავება
	ხმოვანი განგაშის სისტემა
	სახანძრო პიღრანტი
მწკრივად მოთავსებული 3880 ავტომობილი	მწკრივადმოუსის პარკინგთან მისაწვდომი გასასვლელი ნიშანი
საევაკუაციო გასასვლელი	საროულის ამოსავნობი ნიშანი
თავშესაფრის გამოყენების წესები	ნიშანი საგანგებო ვითარებაში ფართობის გამოყენების შესახებ
თავშესაფრის ფართობი	თავშესაფრის ფართობის ნიშანი
გასასვლელი 157	გასასვლელის ნიშანი ბრაილით
EXIT	გასასვლელის აღმნიშვნელი განათებული ნიშანი

დაკავებულობის ჯგუფის აღნიშვნები

დაკავებულობის ჯგუფი	დაკავებულობის ჯგუფის აღნიშვნა	ფერის კოდი
თავშესაფრის ჯგუფი (ეთ)		RGB (34.139.34)
საცხოვრისი ჯგუფი (სჯ)		RGB (79.12.187)
საგანმანათლებლო ჯგუფი (სგ)		RGB (245.99.20)
საორქესტრო ჯგუფი (სმ)		RGB (160.32.240)
დიდი საფრთხის შემცველი ჯგუფი (დსმ)		RGB (94.8.58)
დაწესებულებათა ჯგუფი (დწ)		RGB (0.0.255)
საკაშო ჯგუფი (სჯ)		RGB (255.0.0)
საბორტეხელო ჯგუფი (სბ)		RGB (255.255.0)
სასაწყობო ჯგუფი (სწ)		RGB (136.135.134)
დაშმაროე ჯგუფი (დმ)		RGB (57.57.56)

კონსტრუქციის ტიპი (601 ცხრილი)

შენობის ელემენტები	I-B ტიპი
ძირითადი კონსტრუქციული ჩარჩო	2 სთ.
მზიდი კედლები გარე შიდა	2 სთ. 2 სთ.
არამზიდი კედლები და ტიხრები გარე	602 ცხრილი
არამზიდი კედლები და ტიხრები შიდა	0 სთ.
იატაკის კონსტრუქცია და არაძირითადი ნაწილები	2 სთ.
სახურავის კონსტრუქცია და არაძირითადი ნაწილები	1 სთ.

ობიექტი

მრავალბინიანი საცხოვრებელი სახლი

მისამართი

ქალაქი თბილისი, რატევანის ქუჩა N20 ს.კ. 01.12.09.003.052

არქიტექტორი

ამირან ჩოქურა

ნახაზი

+2 სართულის გეგმა

ფურცლის ზომა

A2 (420X594mm)

მასშტაბი

1:100

ფურცლის ნომერი

A.04

03-Feb-26 წელი

+ სართულის გეგმა

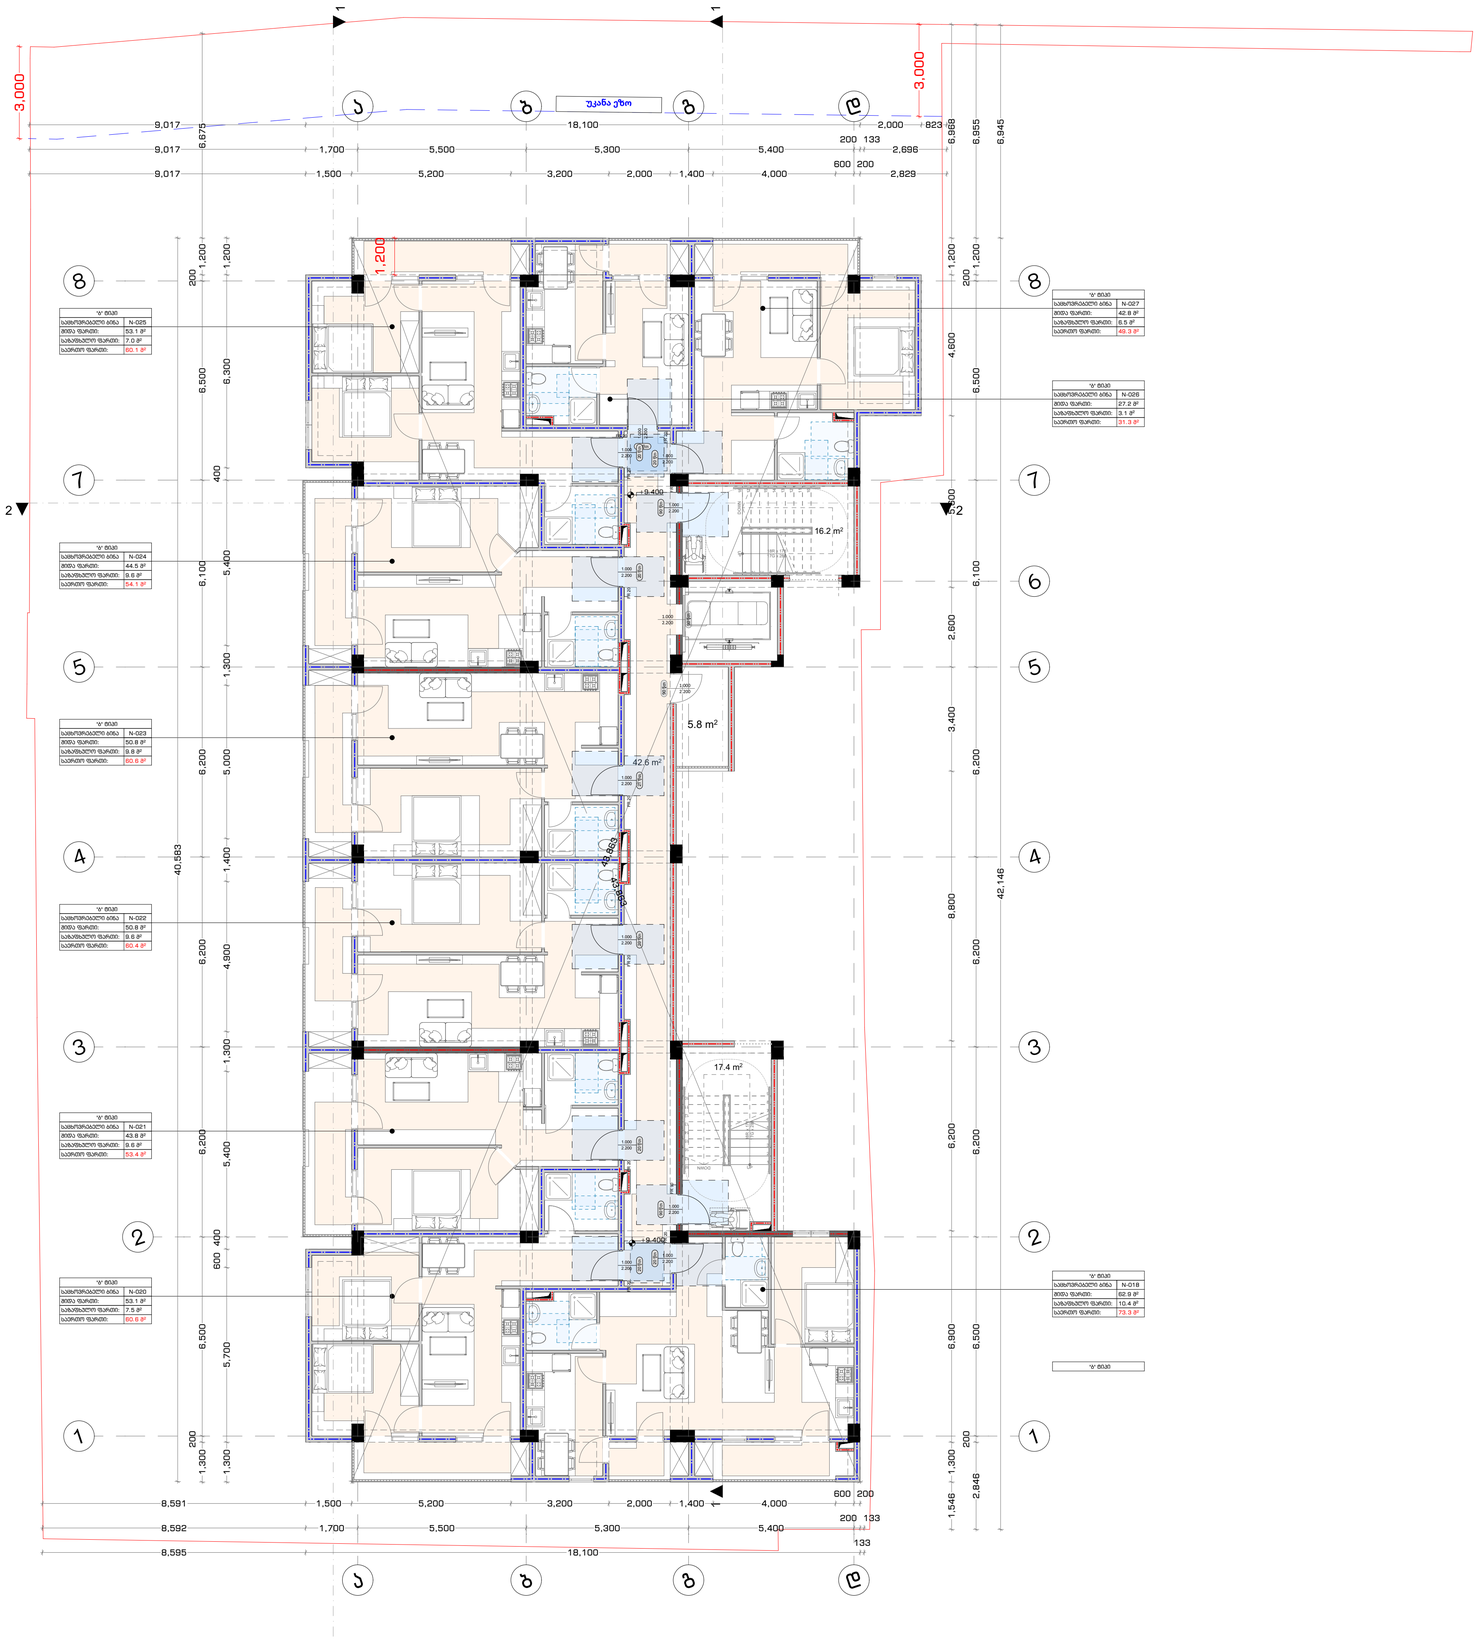

მისაწვდომობის გეგმა

პირობითი ნიშნები

- გასასვლელამდე სავალი მანძილი
- გასასვლელებს შორის დაცილება
- 3 საათიანი ცეცხლმედეგობა
- 2 საათიანი ცეცხლმედეგობა
- 1 საათიანი ცეცხლმედეგობა
- სახანძრო სახელო
- 90 წთ
- 1 000 / 2 100 — კარის ცეცხლმედეგობა და ნომერი

სახანძრო სიმბოლოს აღმნიშვნელი

- სახანძრო მილღდარი
- წყლის დასალევი შადრევანი
- სახანძრო მისაერთებელი
- ხელის ცეცხლმაქრი
- ხელით სამართავი სახანძრო განგაშის ღილაკი
- დაშვებელთა შეტყობინების სისტემა
- ორმხრივი კავშირის სისტემა
- კვამლის ავტომატური აღმომჩენი
- კვამლის მორეაგირე მაუწყებელი
- ავტოსამხედრო სისტემა
- ალტერნატიული ავტოსამხედრო სისტემა
- ავარიული განათება
- საავარიო განათება
- პაერის დაწნევის სისტემა
- მექანიკური განიავება
- ხმოვანი განგაშის სისტემა
- სახანძრო პიღრანტი
- მწკრივატუმბუსის პარკინგთან მისაწვდომი გასასვლელი ნიშანი
- საერთაშორისო ნიშანი
- ნიშანი საგანგებო ვითარებაში ფართობის გამოყენების შესახებ
- თავშესაფრის ფართობის ნიშანი
- გასასვლელის ნიშანი ბრაილით
- გასასვლელის აღმნიშვნელი განათებული ნიშანი

დაკავებულობის ჯგუფის აღნიშვნები

დაკავებულობის ჯგუფი	დაკავებულობის ჯგუფის აღნიშვნა	ფერის კოდი
თაეშესაფრის ჯგუფი (ag)		RGB (34.139.34)
საცხოვრებელი ჯგუფი (bg)		RGB (79.12.187)
საგანმანათლებლო ჯგუფი (eg)		RGB (245.99.20)
საწარმოებლო ჯგუფი (fa5)		RGB (160.32.240)
დიდი საფრთხის შემცველი ჯგუფი (grk4)		RGB (94.8.58)
დანესტაციალური ჯგუფი (ig5)		RGB (0.0.255)
საცალო ჯგუფი (lg)		RGB (255.0.0)
საფიორესენი ჯგუფი (ng)		RGB (255.255.0)
სასაწყობო ჯგუფი (sg)		RGB (136.135.134)
დაშიშარე ჯგუფი (qhs)		RGB (57.57.56)

კონსტრუქციის ტიპი (601 ცხრილი)

შენობის ელემენტები	I-B ტიპი
ძირითადი კონსტრუქციული ჩარჩო	2 სთ.
მზიდი კედლები გარე მიდა	2 სთ. 2 სთ.
არამზიდი კედლები და ტიხრები გარე	602 ცხრილი
არამზიდი კედლები და ტიხრები მიდა	0 სთ.
იატაკის კონსტრუქცია და არაძირითადი ნაწილები	2 სთ.
სახურავის კონსტრუქცია და არაძირითადი ნაწილები	1 სთ.

ობიექტი

მრავალბინიანი საცხოვრებელი სახლი

მისამართი

ქალაქი თბილისი, რატევანის ქუჩა N20 ს.კ. 01.12.09.003.052

არქიტექტორი

ამირან ჩოქური

ნახაზი

+ სართულის გეგმა

ფურცლის ზომა

A2 (420X594mm)

მასშტაბი

1:100

ფურცლის ნომერი

A.04

03-Feb-26 წელი

+4 სართულის გეგმა

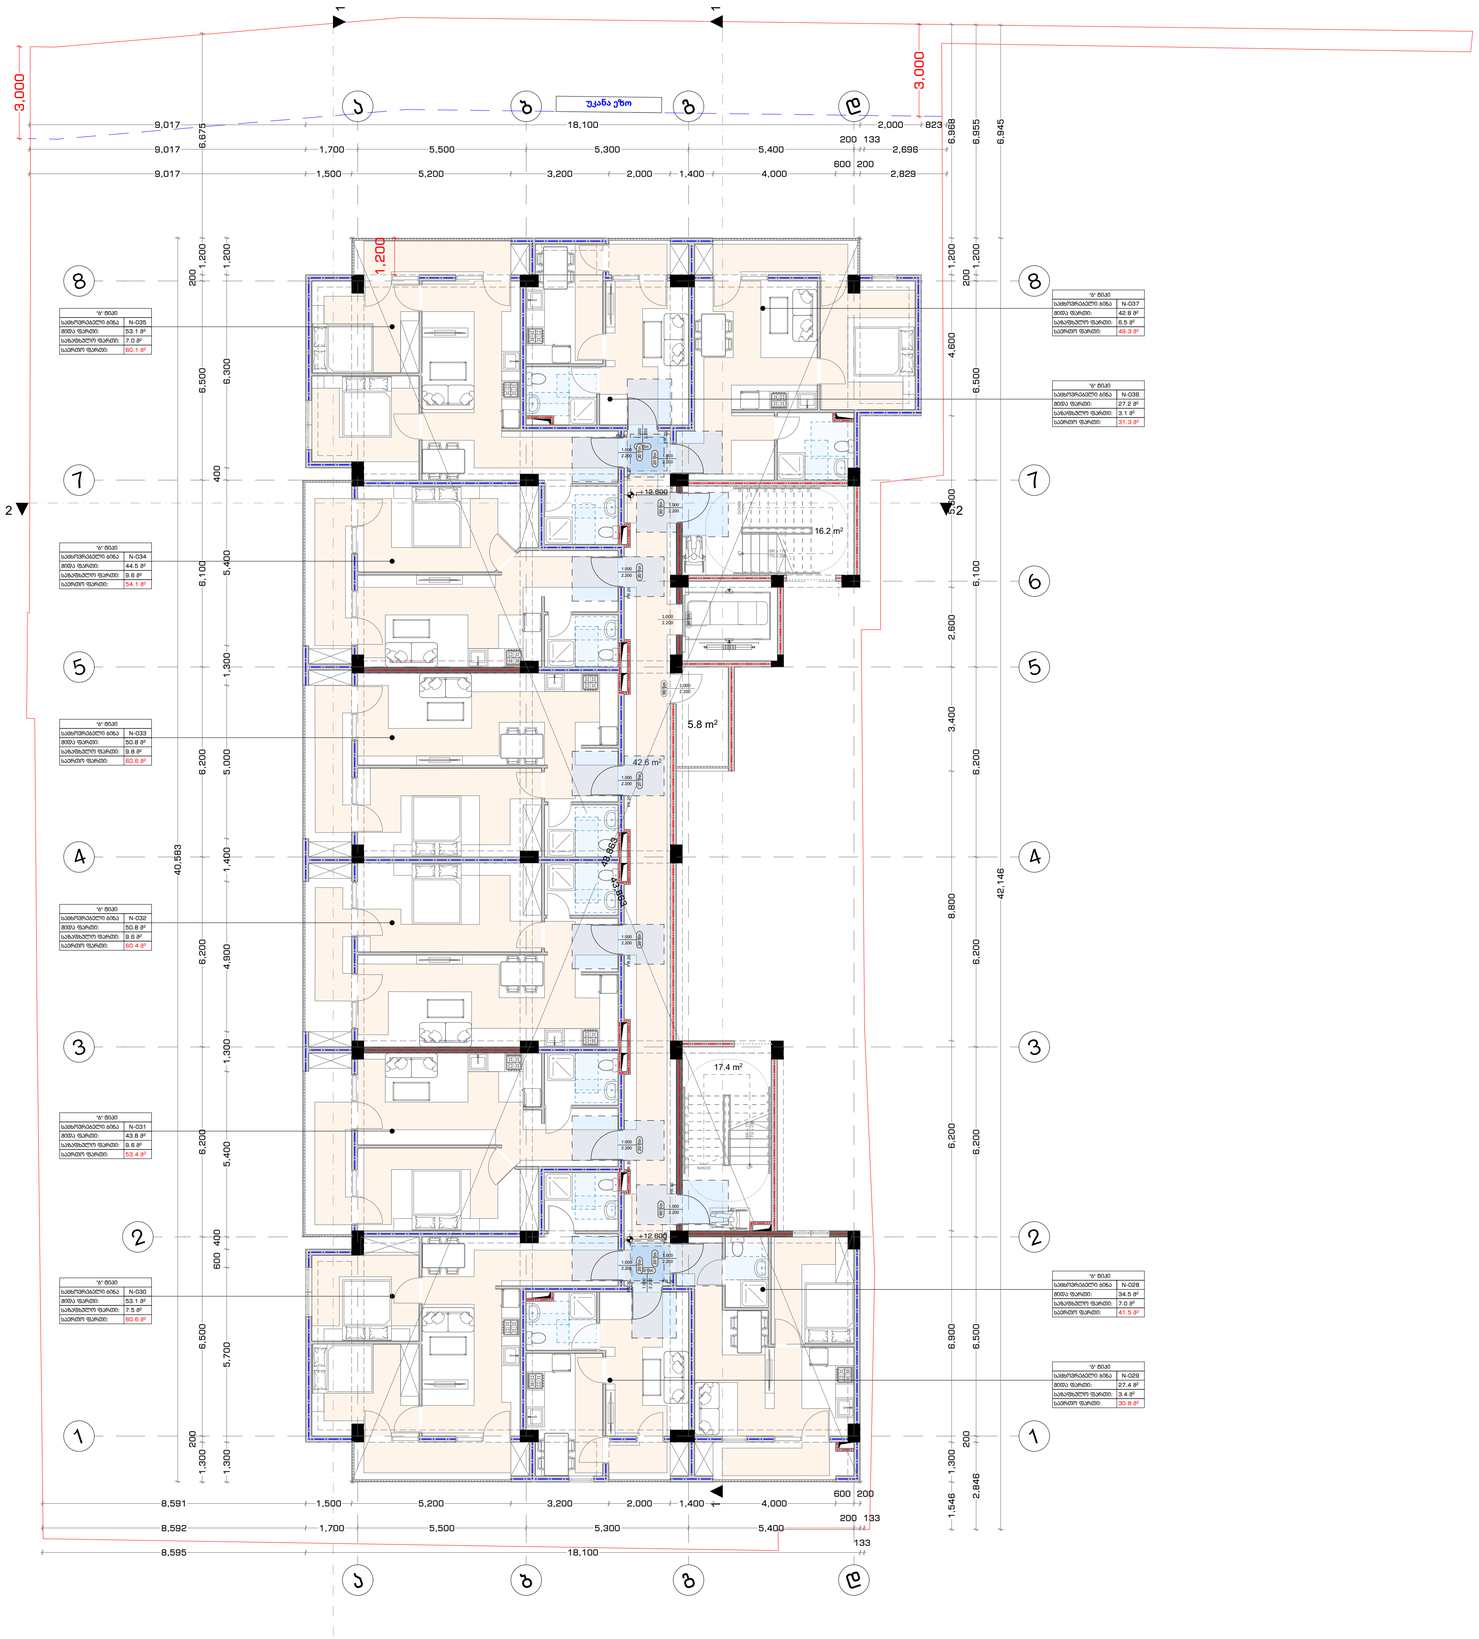

მისაწვდომობის გეგმა

პირობითი ნიშნები

- გასასვლელამდე სავალი მანძილი
- გასასვლელებს შორის დაცილება
- 3 საათიანი ცეცხლმედეგობა
- 2 საათიანი ცეცხლმედეგობა
- 1 საათიანი ცეცხლმედეგობა
- სახანძრო სახელო
- 90 წთ
- 1 000 / 2 100 — კარის ცეცხლმედეგობა და ნომერი

სახანძრო სიმბოლოს აღმნიშვნელი

	სახანძრო მილღდარი
	წყლის დასალევი შადრევანი
	სახანძრო მისაერთებელი
	ხელის ცეცხლმაქრი
	ხელით სამართავი სახანძრო განგაშის ღილაკი
	დაშვებელთა შეტყობინების სისტემა
	ორმხრივი კავშირის სისტემა
	კვამლის ავტომატური აღმომჩენი
	კვამლის მორეაგირე მაუწყებელი
	ავტომაშხეფი სისტემა
	ალტერნატიული ავტომაშხეფი სისტემა
	ავარიული განათება
	საევაკუაციო განათება
	პაერის დაწნევის სისტემა
	მექანიკური განიავება
	ხმოვანი განგაშის სისტემა
	სახანძრო პიღრანტი
3880 განათება	მძეროავტობუსის პარკინგთან მისაწვდომი გასასვლელი ნიშანი
საევაკუაციო გასასვლელი	სართულის ამოსაცანობი ნიშანი
ოთახებისთვის გამოყენების წესები	ნიშანი საგანგებო ვითარებაში ფართობის გამოყენების შესახებ
ოთახებისთვის ფართობი	თავშესაფრის ფართობის ნიშანი
გასასვლელი მარცხენა	გასასვლელის ნიშანი ბრაილით
EXIT	გასასვლელის აღმნიშვნელი განათებული ნიშანი

დაკავებულობის ჯგუფის აღნიშვნები

დაკავებულობის ჯგუფი	დაკავებულობის ჯგუფის აღნიშვნა	ფერის კოდი
ოთახების ჯგუფი (ca)		RGB (34.139.34)
საცხოვრებელი ჯგუფი (rg)		RGB (79.12.187)
საგანმანათლებლო ჯგუფი (ig)		RGB (245.99.20)
საოფისე ჯგუფი (bA)		RGB (160.32.240)
დიდი საფრთხის შემცველი ჯგუფი (grA)		RGB (94.8.58)
დაწესებულებათა ჯგუფი (erB)		RGB (0.0.255)
საცალო ჯგუფი (tg)		RGB (255.0.0)
საფოტენციალო ჯგუფი (hz)		RGB (255.255.0)
სასაწყობო ჯგუფი (sb)		RGB (136.135.134)
დაშბანარე ჯგუფი (gAs)		RGB (57.57.56)

კონსტრუქციის ტიპი (601 ცხრილი)

შენობის ელემენტები	I-B ტიპი
ძირითადი კონსტრუქციული ჩარჩო	2 სთ.
მზიდი კედლები გარე შიდა	2 სთ. 2 სთ.
არამზიდი კედლები და ტიხრები გარე	602 ცხრილი
არამზიდი კედლები და ტიხრები შიდა	0 სთ.
იატაკის კონსტრუქცია და არაძირითადი ნაწილები	2 სთ.
სახურავის კონსტრუქცია და არაძირითადი ნაწილები	1 სთ.

ობიექტი

მრავალბინიანი საცხოვრებელი სახლი

მისამართი

ქალაქი თბილისი, რატევანის ქუჩა N20 ს.კ. 01.12.09.003.052

არქიტექტორი

ამირან ჩოქური

ნახაზი

+4 სართულის გეგმა

ფურცლის ზომა

A2 (420X594mm)

მასშტაბი

1:100

ფურცლის ნომერი

A.04

03-Feb-26 წელი

+5 სართულის გეგმა

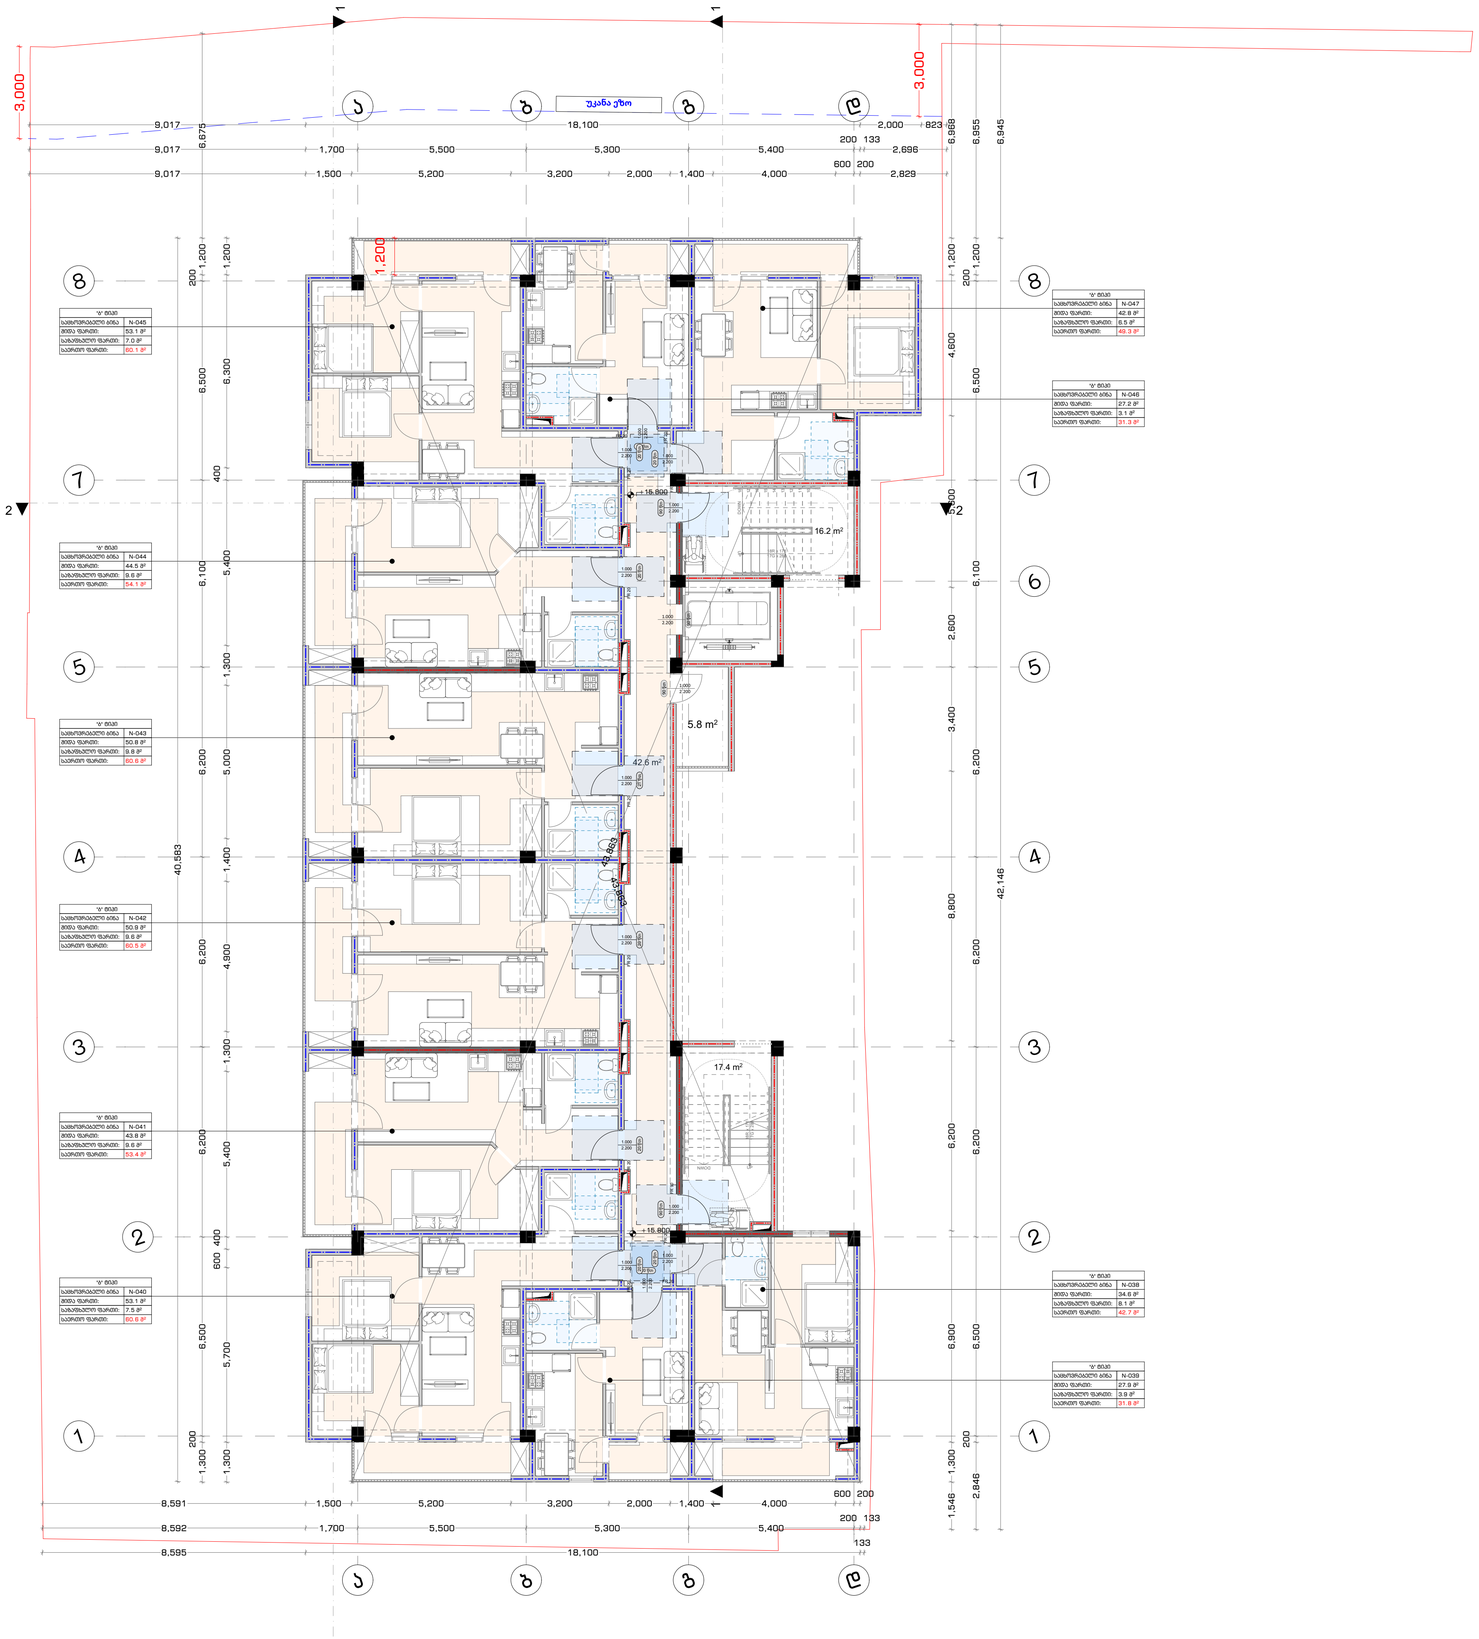

მისაწვდომობის გეგმა

პირობითი ნიშნები

- გასასვლელამდე სავალი მანძილი
- გასასვლელებს შორის დაცილება
- 3 საათიანი ცეცხლმედეგობა
- 2 საათიანი ცეცხლმედეგობა
- 1 საათიანი ცეცხლმედეგობა
- სახანძრო სახელო
- 90 წთ
- 1 000 / 2 100 — კარის ცეცხლმედეგობა და ნომერი

სახანძრო სიმბოლოს აღმნიშვნელი

	სახანძრო მილღდარი
	წყლის დასალევი შადრევანი
	სახანძრო მისაერებელი
	ხელის ცეცხლმაქრი
	ხელით სამართავი სახანძრო განგაშის ღილაკი
	დაშვებელთა შეტყობინების სისტემა
	ორმხრივი კავშირის სისტემა
	კვამლის ავტომატური აღმომჩენი
	კვამლის მორეაგირე მაუწყებელი
	ავტოსამხედრო სისტემა
	ალტერნატიული ავტოსამხედრო სისტემა
	ავარიული განათება
	საავარიო განათება
	პაერის დაწნევის სისტემა
	მექანიკური განიავება
	ხმოვანი განგაშის სისტემა
	სახანძრო პიღრანტი
მწკრივატუმბუსის პარკინგთან მისაწვდომი გასასვლელი ნიშანი	
სართულის ამოსაანობი ნიშანი	
ნიშანი საგანგებო ვითარებაში ფართობის გამოყენების შესახებ	
თავშესაფრის ფართობის ნიშანი	
გასასვლელის ნიშანი ბრაილით	
გასასვლელის აღმნიშვნელი განათებული ნიშანი	

დაკავებულობის ჯგუფის აღნიშვნები

დაკავებულობის ჯგუფი	დაკავებულობის ჯგუფის აღნიშვნა	ფერის კოდი
თაეშესაფრის ჯგუფი (ag)		RGB (34.139.34)
საცხოვრებელი ჯგუფი (bg)		RGB (79.12.187)
საგანმანათლებლო ჯგუფი (eg)		RGB (245.99.20)
საოფისე ჯგუფი (ug)		RGB (160.32.240)
დიდი საფრთხის შემცველი ჯგუფი (qrs4)		RGB (94.8.58)
დაწესებულებათა ჯგუფი (qrs)		RGB (0.0.255)
საცალო ჯგუფი (tg)		RGB (255.0.0)
საფოერებელო ჯგუფი (ug)		RGB (255.255.0)
სასაწყობო ჯგუფი (ug)		RGB (136.135.134)
დაზმბარე ჯგუფი (qrs)		RGB (57.57.56)

კონსტრუქციის ტიპი (601 ცხრილი)

შენობის ელემენტები	I-B ტიპი
ძირითადი კონსტრუქციული ჩარჩო	2 სთ.
მზიდი კედლები გარე შიდა	2 სთ. 2 სთ.
არამზიდი კედლები და ტიხრები გარე	602 ცხრილი
არამზიდი კედლები და ტიხრები შიდა	0 სთ.
იატაკის კონსტრუქცია და არაძირითადი ნაწილები	2 სთ.
სახურავის კონსტრუქცია და არაძირითადი ნაწილები	1 სთ.

ობიექტი

მრავალბინიანი საცხოვრებელი სახლი

მისამართი

ქალაქი თბილისი, რატევანის ქუჩა N20 ს.კ. 01.12.09.003.052

არქიტექტორი

ამირან ჩოქური

ნახაზი

+5 სართულის გეგმა

ფურცლის ზომა

A2 (420X594mm)

მასშტაბი

1:100

ფურცლის ნომერი

A.04

03-Feb-26 წელი

შენობა-ნაგებობის უსაფრთხოების წესებთან შესაბამისობის ანალიზი

ჩამოთვალეთ შენობის დაკავებულებები და აღწერეთ თითოეული გამოყენება	
სც-2 (310.4) საცხოვრებელი ჯგუფი.	+3.00; +6.20; +9.40; +12.60 +15.80ნიშნული
სწ-2 (311.3) სასაწყობო ჯგუფი "ავტოსადგომ გარაჟებს და არაწვადი მასალის შესანახ სასაწყობო სივრცეებს"	-3.00; +0.00 ნიშნული

კონსტრუქციის ტიპი:	
განსაზღვრეთ კონსტრუქციის ტიპი ახალი შენობისთვის: **მაგალითი: II-A, II-B, V-A, V-B**	**I-B** ტიპი

სიმაღლის შეზღუდვები **ცხრილი 503 -ის მიხედვით**		
დაკავებულობები	**დასაშვები სართულიანობა**	**შემოთავაზებული სართულიანობა**
საცხოვრებელი ჯგუფი სც-2	11	5
სასაწყობე ჯგუფი სწ-2	11	2
	დასაშვები	**შემოთავაზებული**
საერთო სიმაღლე =	48.80	21.80
მიწის ზემოთ სართულის რაოდენობა =		6

ფართობის შეზღუდვები **ცხრილი 503 -ის მიხედვით**		
დაკავებულობები	**დასაშვები ფართობი**	**შემოთავაზებული ფართობი**
საცხოვრებელი ჯგუფი სც-2	შეუზღუდავი	4563.4
სასაწყობე ჯგუფი სწ-2	7340	1047.6
იატაკის საერთო ფართობი =	**7771.1**	
იატაკების რაოდენობა =	**7**	
შენობის საერთო ფართობი სართულების გარე პერიმეტრებით =	**8453.2**	

გარე კედლის ცეცხლმედეგობისა და ღიობისადმი მოთხოვნები
ცხრილების 602-ის და 705.8 -ის მიხედვით

გარე კედელი	**ხანძარსაწინააღმდეგო მანძილი** (მეტრი)	**ცეცხლმედეგობის ხარისხი** (საათი)		**კედლის ღიობების ფართობი** (კედლის %)					
				დასაშვები			**გათვალისწინებული**		
		მოთხოვნილი	**გათვალისწინებული**	**დაცული**	**დაუცველი საშხეფებით**	**დაუცველი**	**დაცული**	**დაუცველი საშხეფებით**	**დაუცველი**
1-8 **ღეძებში**	>9.0 მ	0	0	შეუზღუდავი	შეუზღუდავი	შეუზღუდავი	-	-	აკმაყოფილებს
8-ლ **ღერძებში**	>9.0 მ	0	0	შეუზღუდავი	შეუზღუდავი	შეუზღუდავი	-	-	აკმაყოფილებს
დ-ა **ღეძებში**	>9.0 მ	0	0	შეუზღუდავი	შეუზღუდავი	შეუზღუდავი	-	-	აკმაყოფილებს
ა-დ **ღერძებში**	0.0 მ	1	1	დაუშვებელია	დაუშვებელია	დაუშვებელია	-	-	აკმაყოფილებს

ხანძრისაგან დაცვის სისტემებისადმი მოთხოვნები							
დაკავებულობები/სივრცეები/გასასვლელი საშუალებები	**ავტოსაშხეფი სისტემა**	**ალტერნატიული ავტომატური ცეცხლსაქრობი სისტემები**	**ხელით სამართავი სახანძრო განგაშის სისტემები**	**სახანძრო მილდგარების სისტემები**	**კვამლის საკონტროლო სისტემები**	**ხელის ცეცხლმაქრები**	**საავარიო განგაშის სისტემები**
საცხოვრებელი ჯგუფი სც-2	-	-	(ხელით სამართავი სახანძრო განგაში სისტემა, ყველა სართულზე გასასვლელის გზა-კართან) - (დამკავებელთა შეტყობინების სისტემა - საგანგებო ხმოვანი განგაშის საკომუნიკაციოს სისტემის სახით. რუპორები განთავსებულია საერთო სარგებოლობის დერეფნებში და გზა კიბეების საზღვრებში) - (მხედველობითი განგაშის მოწყობილობები, საერთო სარგებლობის დერეფნებში) - (კვამლის აღომჩენები საერთო სარგებლობის დერეფნებში) - (კვამლზე მორეაგირე განგაშის მოწყობილობები საძინებლებლ ოთახებში)	-	-	-	კი
სასაწყობე ჯგუფი სწ-2	-	-	(ხელით სამართავი სახანძრო განგაში სისტემა, ყველა სართულზე გასასვლელის გზა-კართან) - (დამკავებელთა შეტყობინების სისტემა - საგანგებო ხმოვანი განგაშის საკომუნიკაციოს	-	-	-	

			სისტემის სახით. რუპორები განთავსებულია საერთო სარგებოლობის დერეფნებში და გზა კიბეების საზღვრებში) - (მხედველობითი განგაშის მოწყობილობები, საერთო სარგებლობის დერეფნებში) - (კვამლის აღომჩენები საერთო სარგებლობის დერეფნებში)				
დერეფნები	-	-	(ხელით სამართავი სახანძრო განგაში სისტემა, ყველა სართულზე გასასვლელის გზა-კართან) - (კვამლის აღომჩენები) - (დამკავებელთა შეტყობინების სისტემა - საგანგებო ხმოვანი განგაშის საკომუნიკაციოს სისტემა რუპორის სახით) - (მხედველობითი განგაშის მოწყობილობები) - (საავარიო განათება)	(I კლასის მილდგარი)	მექანიკური განიავება / კვამლის გაწოვა	კი	
კიბის უჯრედი	-	-	(დამკავებელთა შეტყობინების სისტემა - საგანგებო ხმოვანი განგაშის საკომუნიკაციოს სისტემა რუპორის სახით) - (საავარიო განათება)	-	ბუნებრივი განიავება	-	
ტამბური	-	-	(დამკავებელთა შეტყობინების სისტემა - საგანგებო ხმოვანი განგაშის საკომუნიკაციოს სისტემა რუპორის სახით)	-	დაწნევის სისტემა	-	

			- (საავარიო განათება)				
ლიფტის შახტა	-	-	-	-	დაწნევის სისტემა	-	
სახანძრო-ამაშველო სამსახურის მიერ გამოსაყენებელი მისაერთებლები				კი			
სახანძრო ტუმბო და წყლის რეზერვუარი				კი			

განიაავების მოთხოვნა		
დაკავებულობები/სივრცეები/გასასვლელი საშუალებები	**ბუნებრივი განიავება**	**ხელოვნური განიავება**
საცხოვრებელი ჯგუფი სც-2	კი	კი (სააბაზანო ოთახები)
სასაწყობე ჯგუფი სწ-2	-	კი
ტამბური	-	კი
დერეფნები	-	კი
კიბის უჯრედი	-	კი

თითოეული სართულიდან გასასვლელი საშუალება									
სართულები	**დაკავებულობა და დაკავებულობის დატვირთვის ჯამური მაჩვენებელი**	**მოთხოვნილი გასასვლელების/გასასვლელთან მისადგომის რაოდენობა**	**გათვალისწინებული გასასვლელების/გასასვლელთან მისადგომის რაოდენობა და ტიპი**	**გასასვლელი საშუალებების სიგანე**					
				გზა-კიბეები		**დერაფანი,**		**გასასვლელის გზა-კარი**	
				მოთხოვნილი	**გათვალისწინებული**	**მოთხოვნილი**	**გათვალისწინებული**	**მოთხოვნილი**	**გათვალისწინებული**
-1 სართული	**13**	**1**	**2 (შიგა გასასვლელის გზა-კიბე)**	**1,1**	**>1,1**	**1,2**	**>1,2**	**0,82**	**>0,82**
მიწისპირა სართული	**31**	**2**	**2 (შიგა გასასვლელის გზა-კიბე)**	**1,1**	**>1,1**	**1,2**	**>1,2**	**0,82**	**>0,82**
პირველი - მეხუთე სართული	**29**	**2**	**2 (შიგა გასასვლელის გზა-კიბე)**	**1,1**	**>1,1**	**1,2**	**>1,2**	**0,82**	**>0,82**

წყალსადენი სისტემის ფიქსირებული მოწყობილობების რაოდენობა-საცხოვრებელი ჯგუფი სც-2 და სც-3 ქვეჯგუფები

ცხრილი 1602.1-ის მიხედვით

სართულები	**საცხოვრებელი ერთეული**	**ფიქსირებული მოწყობილობები**									
		უნიტაზი (ერთ საცხოვრებელ ერთეულზე)		**ტუალეტის ხელსაბანები (ერთ საცხოვრებელ ერთეულზე)**		**აბაზანა/შხაპი (ერთ საცხოვრებელ ერთეულზე)**		**სამზარეულოს ნიჟარა (ერთ საცხოვრებელ ერთეულზე)**		**ავტომატური სარეცხი მანქანის მისაერთებელი**	
		მოთხოვნილი	გათვალისწინებული	მოთხოვნილი	გათვალისწინებული	მოთხოვნილი	გათვალისწინებული	მოთხოვნილი	გათვალისწინებული	მოთხოვნილი	გათვალისწინებული
პირველი - მეხუთე სართული	**9**	1	1	1	1	1	1	1	1	1	1

პირობითი ნიშნები

კონსტრუქციის ტიპი (601 ცხრილი)

შენობის ელემენტები	I-B ტიპი
ძირითადი კონსტრუქციული ჩარჩო	2 სთ.
მზიდი კედლები გარე შიდა	 2 სთ. 2 სთ.
არამზიდი კედლები და ტიხრები გარე	602 ცხრილი
არამზიდი კედლები და ტიხრები შიდა	0 სთ.
იატაკის კონსტრუქცია და არაძირითადი ნაწილები	2 სთ.
სახურავის კონსტრუქცია და არაძირითადი ნაწილები	1 სთ.

დაკავებულობის ჯგუფის აღნიშვნები

დაკავებულობის ჯგუფი	დაკავებულობის ჯგუფის აღნიშვნა	ფერის კოდი
თავმჯდომარის ჯგუფი (თჯ)		RGB (34.139.34)
საქმიანი ჯგუფი (საქ)		RGB (79.12.187)
საგანმანათლებლო ჯგუფი (საგ)		RGB (245.99.20)
საბორნეველო ჯგუფი (საბ)		RGB (160.32.240)
დიდი საფრთხის შემცველი ჯგუფი (დსჯ)		RGB (94.8.58)
დაწესებულებათა ჯგუფი (დწ)		RGB (0.0.255)
სავაჭრო ჯგუფი (სვ)		RGB (255.0.0)
საცხოვრებელი ჯგუფი (საც)		RGB (255.255.0)
სასაწყობო ჯგუფი (სწ)		RGB (136.135.134)
დამხმარე ჯგუფი (დმ)		RGB (57.57.56)

პირობითი ნიშნები

დაკავებულობის დატვირთვის გრაფა:

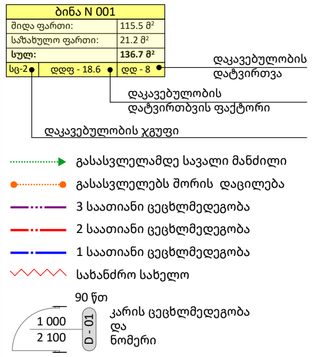

- გასასვლელამდე სავალი მანძილი
- გასასვლელებს შორის დაცილება
- 3 საათიანი ცეცხლმედეგობა
- 2 საათიანი ცეცხლმედეგობა
- 1 საათიანი ცეცხლმედეგობა
- სახანძრო სახელო

სახანძრო სომბოლოს აღმიშვნელი

	სახანძრო მილდგარი
	წყლის დასალევი შადრევანი
	სახანძრო მისაერთებელი
	ხელის ცეცხლმაქრი
	ხელით სამართავი სახანძრო განგაშის ღილაკი
	დაშავებულთა შეტყობინების სისტემა
	ორმხრივი კავშირის სისტემა
	კვამლის ავტომატური აღმომჩენი
	კვამლის მორეაგირე მაუწყებელი
	ავტოსაშხეფი სისტემა
	ალტერნატიული ავტოსაშხეფი სისტემა
	ავარიული განათება
	საავარიო განათება
	ჰაერის დაწნევის სისტემა
	მექანიკური განიავება
	ხმოვანი განგაშის სისტემა
	სახანძრო ჰიდრანტი
8883 გასასვლელი	მიკროავტობუსის პარკინგთან მისაწვდომი გასასვლელი ნიშანი
სართულის ამოსაცნობი	სართულის ამოსაცნობი ნიშანი
თავშესაფრის გამოყენების წესები	ნიშანი საგანგებო ვითარებაში ფართობის გამოყენების შესახებ
თავშესაფრის ფართობი	თავშესაფრის ფართობის ნიშანი
გასასვლელი EXIT	გასასვლელის ნიშანი ბრაილით
EXIT	გასასვლელის აღმნიშვნელი განათებული ნიშანი

შენიშვნები

1. ნახაზი მომზადებული მისაწვდომობის სტანდარტების მიხედვით.

2. ზომები მოცემულია მილიმეტრებში.

3. ხანძარსაწინააღმდეგო მანძილები საზოგადოებრივი ქუჩის და უკანა ეზოს მხარეს 9.0 მეტრზე მეტია.

4. ლიფტის მახტა აღჭურვილი იქნება ჰაერის დაწნევის სისტემით.

5. ჰაერის დაწნევის სისტემა უზრუნველყოფილი იქნება სათადარიგო ელმომარაგებით.

6. დენის გათიშვის შემთხვევაში სათადარიგო ელექტროსისტემა ავტომატურად გაანათებს გასასვლელ საშუალებებს.

7. კონსტრუქციული პროექტის დამუშავებისას დაცული იქნას I-B კონსტრუქციის ტიპის მოთხოვნები.

8. ხანძარსაწინააღმდეგო დაცვის სისტემების საინჟინრო დოკუმენტაცია დამუშავდეს 28.01.16 წ. #41 დადგენილების შესაბამისად.

პირობითი ნიშნები

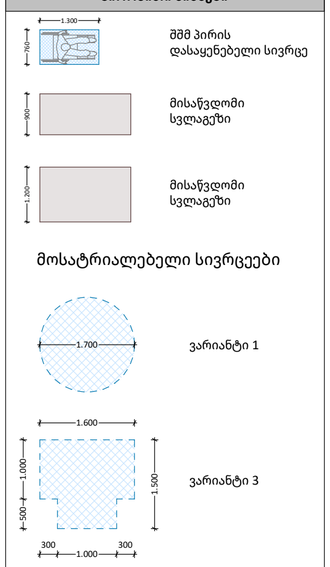

მოსატრიალებელი სივრცეები

კარის წინ თავისუფალი სივრცე

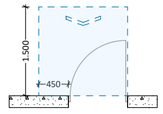

თავისუფალი სივრცე კართან მანევრირებისათვის ანკამიანი კარი
წინიდან მისაწვდომი - გამოწევით გაღება

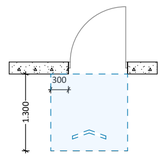

თავისუფალი სივრცე კართან მანევრირებისათვის ანკამიანი კარი
წინიდან მისაწვდომი - მიწოლით გაღება

შენიშვნები

1. ნახაზი მომზადებული მისაწვდომობის სტანდარტების მიხედვით.

2. ზომები მოცემულია მილიმეტრებში.

3. იატაკის ზედაპირები მოეწყობა ისე, რომ იქნება მდგრადი, მყარი და არასრიალა.

4. განათების სამართავები ელექტრო გამანაწილებლები ელექტრო ჩამრთველები და დენსართები ტემპერატურის მარეგულირებლები მოწყობილობების სამართავები წყალსადენი სისტემის მოწყობილობების მარეგულირებლები და დამცავი და ორმხრივი საკომუნიკაციო სისტემების სამართავები "ა" ტიპის ერთეულში მოეწყობა სტანდარტის 309-ე ქვეთავის შესაბამისად.

5. სინათლის ჩამრთველები ელექტრო ჩამრთველები დენსართები ტემპერატურის მარეგულირებლები ელექტრო გამანაწილებლები და უსაფრთხოების ან შიდასაკომუნიკაციო სისტემების სამართავები "ბ" ტიპის ერთეულებში მოეწყობა სტანდარტის 309.2 და 1104.1.1 ქვეთავების მიხედვით.

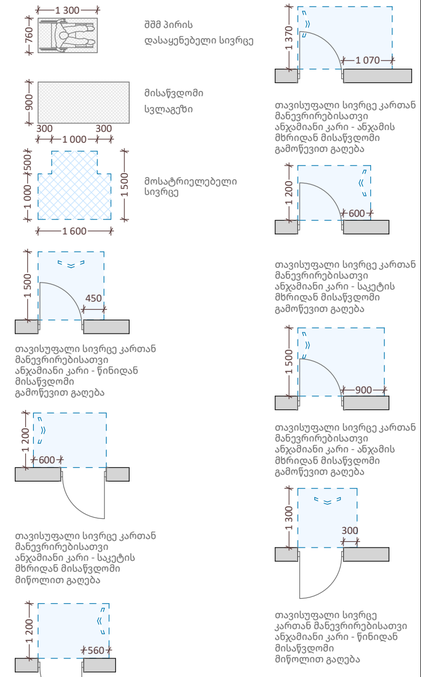

არქიტექტურა

პირობითი ნიშნები

- გასასვლელამდე სავალი მანძილი
- გასასვლელებს შორის დაცილება
- 3 საათიანი ცეცხლმედეგობა
- 2 საათიანი ცეცხლმედეგობა
- 1 საათიანი ცეცხლმედეგობა
- სახანძრო სახელო

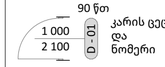

სახანძრო სომბოლოს აღმიშვნელი

	სახანძრო მილდგარი
	წყლის დასალევი შადრევანი
	სახანძრო მისაერთებელი
	ხელის ცეცხლმაქრი
	ხელით სამართავი სახანძრო განგაშის ღილაკი
	დაშავებულთა შეტყობინების სისტემა
	ორმხრივი კავშირის სისტემა
	კვამლის ავტომატური აღმომჩენი
	კვამლის მორეაგირე მაუწყებელი
	ავტოსაშხეფი სისტემა
	ალტერნატიული ავტოსაშხეფი სისტემა
	ავარიული განათება
	საავარიო განათება
	ჰაერის დაწნევის სისტემა
	მექანიკური განიავება
	ხმოვანი განგაშის სისტემა
	სახანძრო ჰიდრანტი
8883 გასასვლელი	მიკროავტობუსის პარკინგთან მისაწვდომი გასასვლელი ნიშანი
სართულის ამოსაცნობი	სართულის ამოსაცნობი ნიშანი
თავშესაფრის გამოყენების წესები	ნიშანი საგანგებო ვითარებაში ფართობის გამოყენების შესახებ
თავშესაფრის ფართობი	თავშესაფრის ფართობის ნიშანი
გასასვლელი EXIT	გასასვლელის ნიშანი ბრაილით
EXIT	გასასვლელის აღმნიშვნელი განათებული ნიშანი

ობიექტი

მრავალბინიანი საცხოვრებელი სახლი

მისამართი

ქალაქი თბილისი, რატევანის ქუჩა N20 ს.კ. 01.12.09.003.052

არქიტექტორი

ამირან ჩოქური

ნახაზი

პირობითი ნიშნები

ფურცლის ზომა

A2 (420X594mm)

მასშტაბი

1:100

ფურცლის ნომერი

A.01

1/17/2026 წელი

კიბის დეტალი

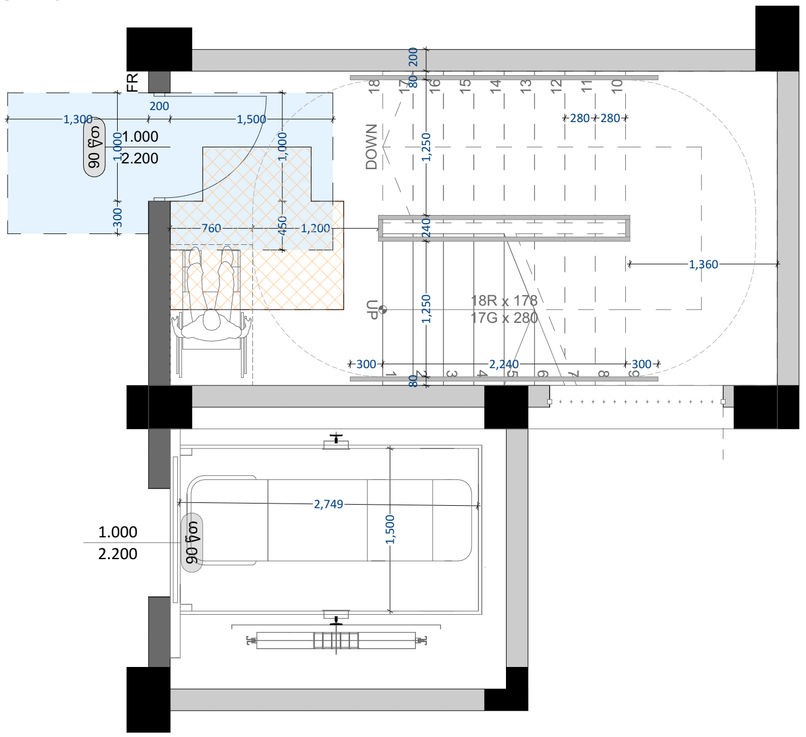

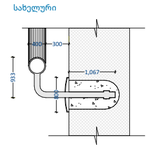

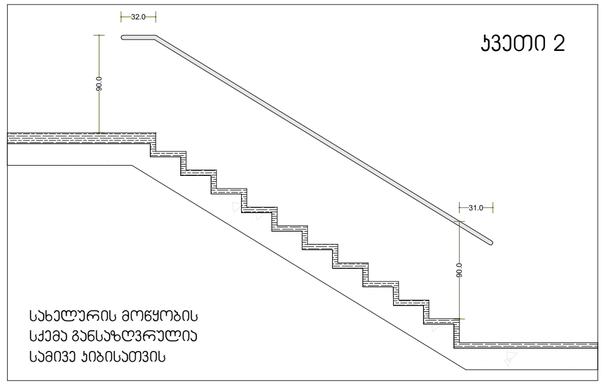

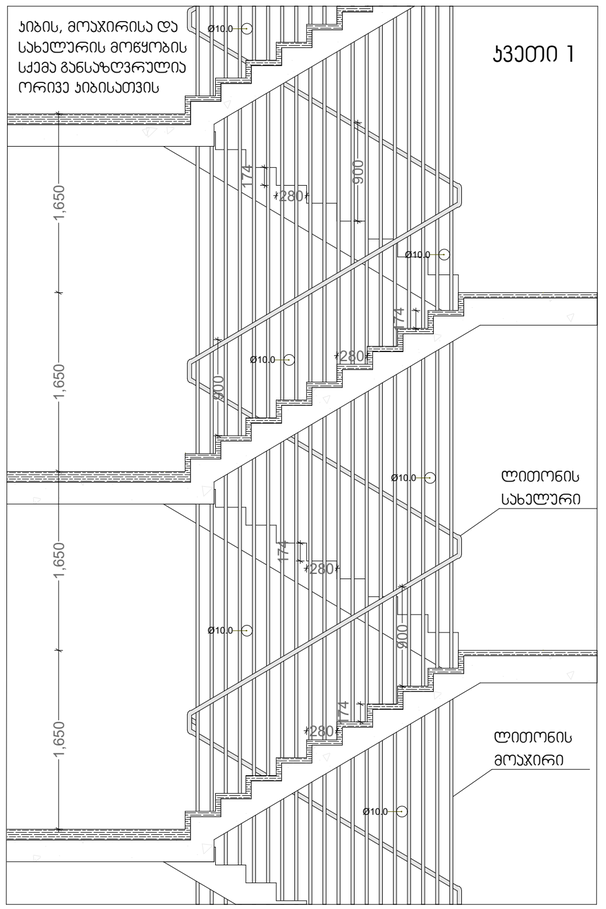

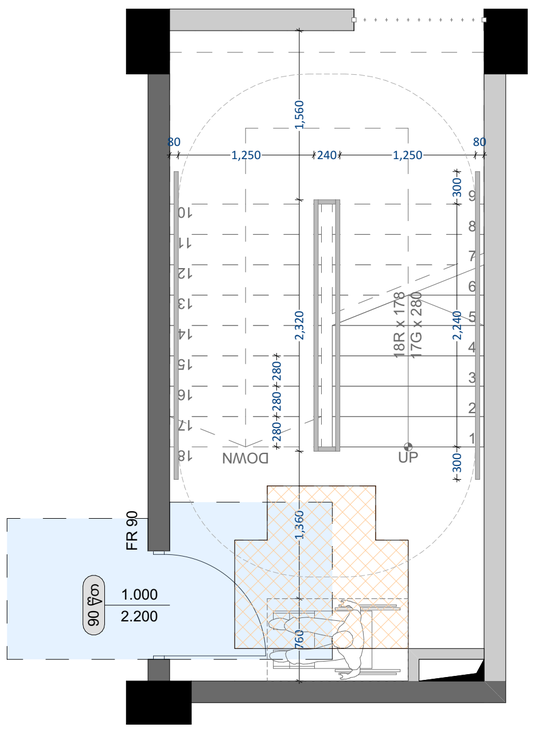

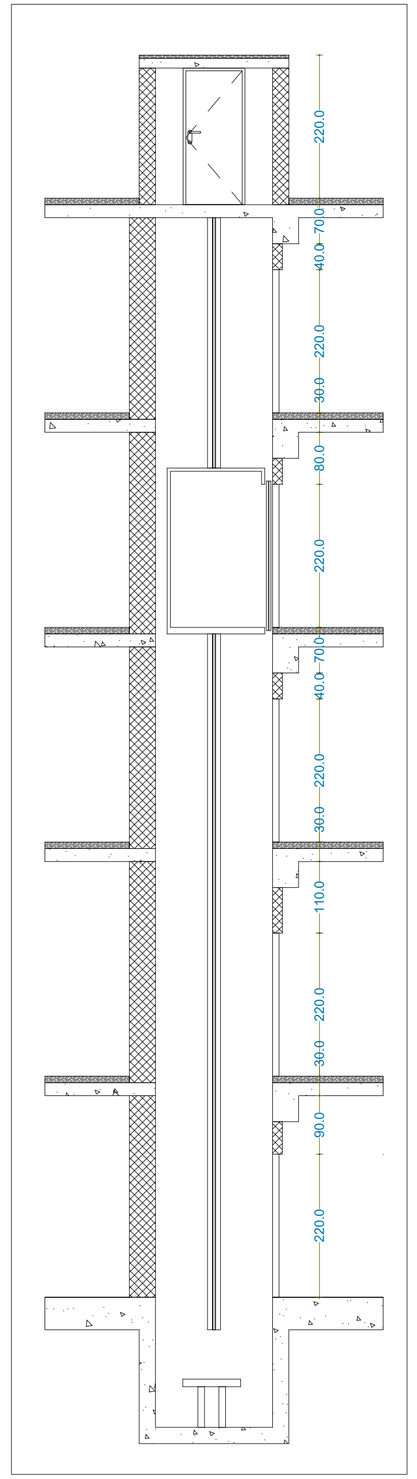

არქიტექტურა

პირობითი ნიშნები

- გასასვლელამდე სავალი მანძილი
- გასასვლელებს შორის დაცილება
- 3 საათიანი ცეცხლმედეგობა
- 2 საათიანი ცეცხლმედეგობა
- 1 საათიანი ცეცხლმედეგობა
- სახანძრო სახელო
- 90 წთ, 1 000 / 2 100, D-01 — კარის ცეცხლმედეგობა და ნომერი

სახანძრო სიმბოლოს აღმნიშვნელი

	სახანძრო მილღგარი
	წყლის დასალევი მადრევანი
	სახანძრო მისაერთებელი
	ხელის ცეცხლმაქრი
	ხელით სამართავი სახანძრო განგაშის ღილაკი
	დამკავებელთა შეტყობინების სისტემა
	ორმხრივი კავშირის სისტემა
	კვამლის ავტომატური აღმომჩენი
	კვამლის მორეაგირე მაუწყებელი
	ავტოსაშხეფი სისტემა
	ალტერნატიული ავტოსაშხეფი სისტემა
	ავარიული განათება
	საავარიო განათება
	ჰაერის დაწნევის სისტემა
	მექანიკური განიავება
	ხმოვანი განგაშის სისტემა
	სახანძრო ჰიდრანტი
8888 გასასვლელი	მიკროავტობუსის პარკინგთან მისაწვდომი გასასვლელი ნიშანი
სართულის ამა	სართულის ამოსაცნობი ნიშანი
თავშესაფრის გამოყენების წესები	ნიშანი საგანგებო ვითარებაში ფართობის გამოყენების შესახებ
თავშესაფრის ფართობი	თავშესაფრის ფართობის ნიშანი
გასასვლელი EXIT	გასასვლელის ნიშანი ბრაილით
EXIT	გასასვლელის აღმნიშვნელი განათებული ნიშანი

ობიექტი

მრავალბინიანი საცხოვრებელი სახლი

მისამართი

ქალაქი თბილისი, რატევანის ქუჩა N20 ს.კ. 01.12.09.003.052

არქიტექტორი

ამირან ჩოქური

ნახაზი

კიბის დეტალი

ფურცლის ზომა

A2 (420X594mm)

მასშტაბი

1:100

ფურცლის ნომერი

A.01

1/17/2026 წელი

ა ტიპის ბინა

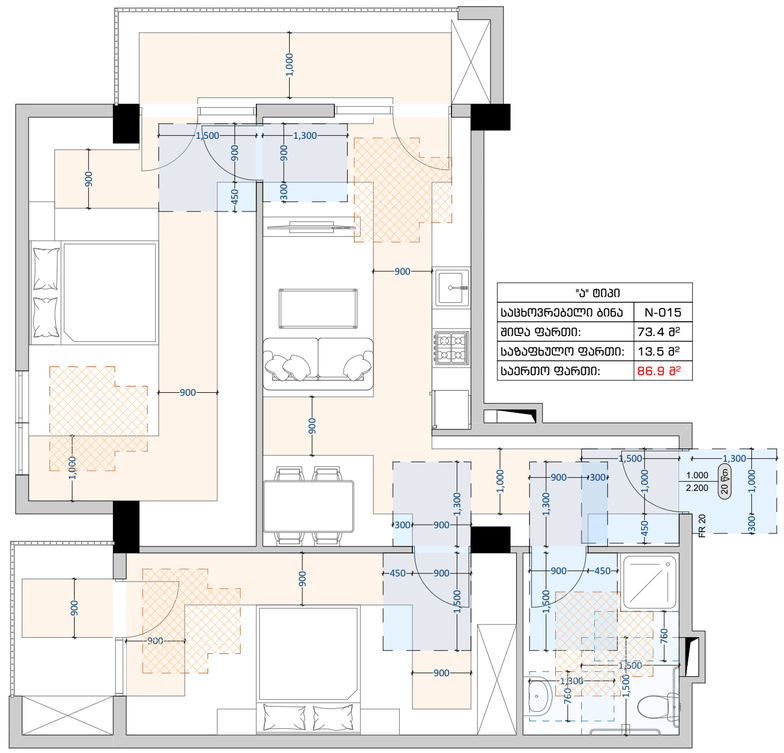

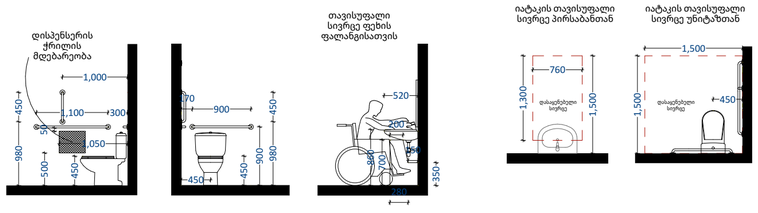

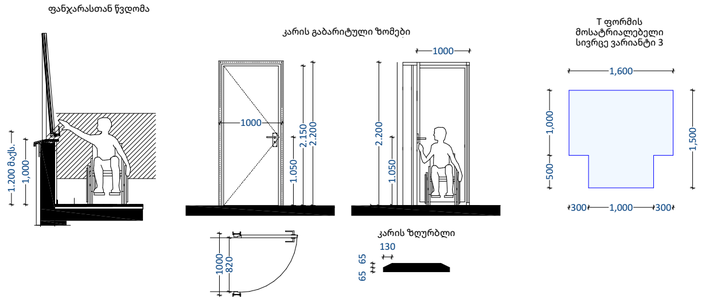

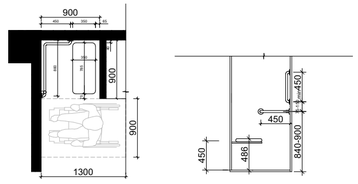

არქიტექტურა

პირობითი ნიშნები

- გასასვლელამდე სავალი მანძილი
- გასასვლელებს შორის დაცილება
- 3 საათიანი ცეცხლმედეგობა
- 2 საათიანი ცეცხლმედეგობა
- 1 საათიანი ცეცხლმედეგობა
- სახანძრო სახელო
- 90 წთ
- 1 000 / 2 100 — EI 90 — კარის ცეცხლმედეგობა და ნომერი

სახანძრო სომბოლოს აღმნიშვნელი

	სახანძრო მილღგარი
	წყლის დასალევი მადრევანი
	სახანძრო მისაერთებელი
	ხელის ცეცხლმაქრი
	ხელით სამართავი სახანძრო განგაშის ღილაკი
	დამკავებელთა შეტყობინების სისტემა
	ორმხრივი კავშირის სისტემა
	კვამლის ავტომატური აღმომჩენი
	კვამლის მორეაგირე მაუწყებელი
	ავტოსაშხეფი სისტემა
	ალტერნატიული ავტოსაშხეფი სისტემა
	ავარიული განათება
	საავარიო განათება
	ჰაერის დაწნევის სისტემა
	მექანიკური განიავება
	ხმოვანი განგაშის სისტემა
	სახანძრო ჰიდრანტი
	მიკროავტობუსის პარკინგთან მისაწვდომი გასასვლელი ნიშანი
	სართულის ამოსაცნობი ნიშანი
	ნიშანი საგანგებო ვითარებაში ფართობის გამოყენების შესახებ
	თავშესაფრის ფართობის ნიშანი
	გასასვლელის ნიშანი ბრაილით
	გასასვლელის აღმნიშვნელი განათებული ნიშანი

ობიექტი

მრავალბინიანი საცხოვრებელი სახლი

მისამართი

ქალაქი თბილისი, რატევანის ქუჩა N20 ს.კ. 01.12.09.003.052

არქიტექტორი

ამირან ჩოქური

ნახაზი

ა ტიპის ბინა

ფურცლის ზომა

A2 (420X594mm)

მასშტაბი

1:100

ფურცლის ნომერი

A.01

1/17/2026 წელი

დეტალი

ნიშანი ჰიქტოგრამებით, ამობურცული ნიშნებით და ბრაილით განთავსდება მისაწვდომ ტუალეტებთან ჯარის მომიჯნავედ

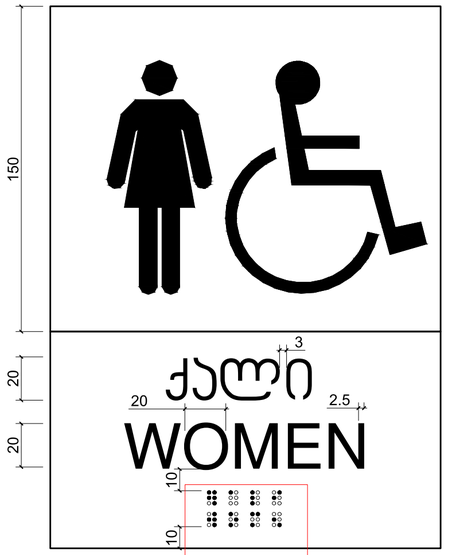

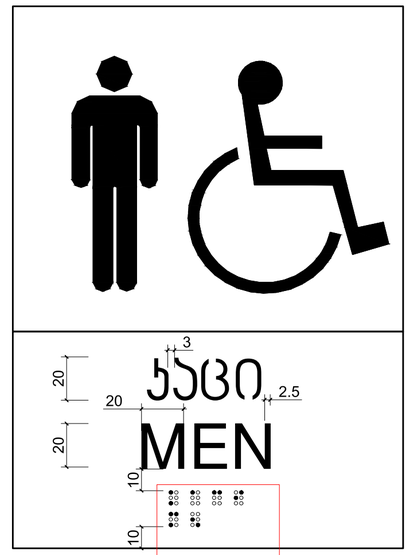

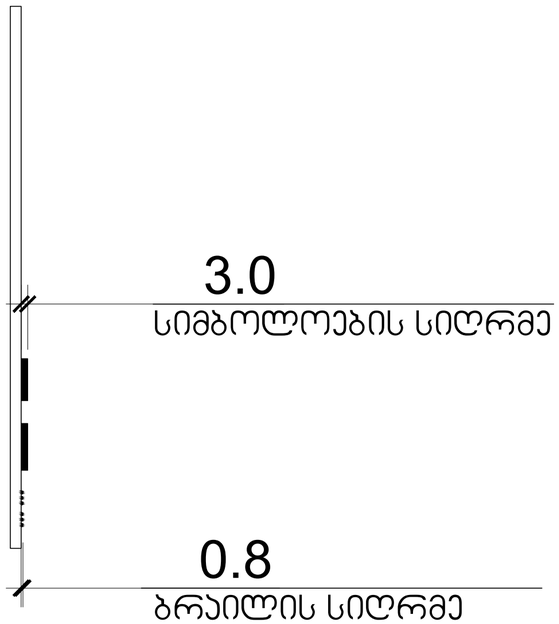

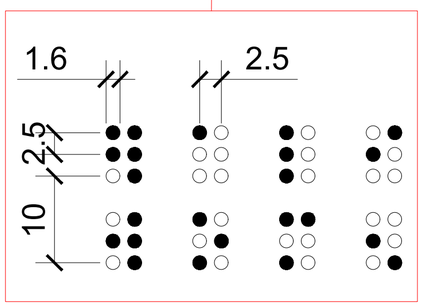

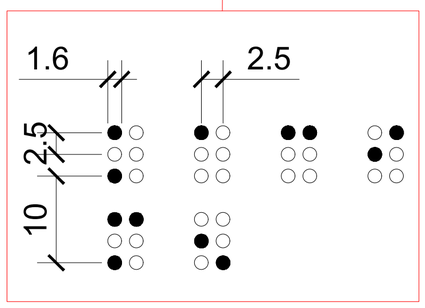

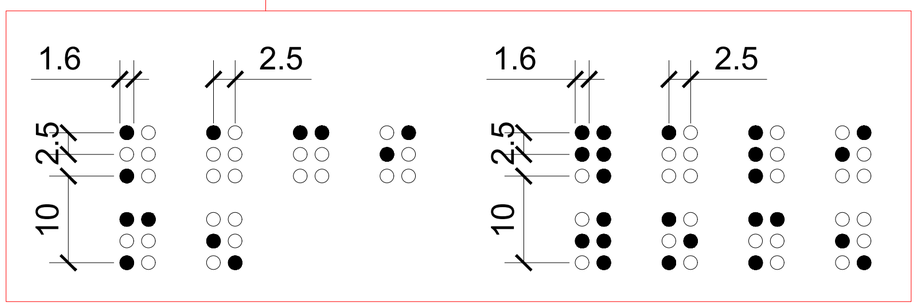

არქიტექტურა

პირობითი ნიშნები

- გასასვლელამდე სავალი მანძილი
- გასასვლელებს შორის დაცილება
- 3 საათიანი ცეცხლმედეგობა
- 2 საათიანი ცეცხლმედეგობა
- 1 საათიანი ცეცხლმედეგობა
- სახანძრო სახელო
- 90 წთ
- 1 000 / 2 100 — D - 01 — კარის ცეცხლმედეგობა და ნომერი

სახანძრო სიმბოლოს აღმნიშვნელი

	სახანძრო მილღგარი
	წყლის დასალევი მადრევანი
	სახანძრო მისაერთებელი
	ხელის ცეცხლმაქრი
	ხელით სამართავი სახანძრო განგაშის ღილაკი
	დამკავებელთა მეტყობინების სისტემა
	ორმხრივი კავშირის სისტემა
	კვამლის ავტომატური აღმომჩენი
	კვამლის მორეაგირე მაუწყებელი
	ავტოსაშხეფი სისტემა
	ალტერნატიული ავტოსაშხეფი სისტემა
	ავარიული განათება
	საავარიო განათება
	ჰაერის დაწნევის სისტემა
	მექანიკური განიავება
	ხმოვანი განგაშის სისტემა
	სახანძრო ჰიდრანტი
8883 გასასვლელი	მიკროავტობუსის პარკინგთან მისაწვდომი გასასვლელი ნიშანი
სართულის ამოსა	სართულის ამოსაცნობი ნიშანი
თავშესაფრის გამოყენების წესები	ნიშანი საგანგებო ვითარებაში ფართობის გამოყენების შესახებ
თავშესაფრის ფართობი	თავშესაფრის ფართობის ნიშანი
გასასვლელი EXIT	გასასვლელის ნიშანი ბრაილით
EXIT	გასასვლელის აღმნიშვნელი განათებული ნიშანი

ობიექტი

მრავალბინიანი საცხოვრებელი სახლი

მისამართი

ქალაქი თბილისი, რატევანის ქუჩა N20 ს.კ. 01.12.09.003.052

არქიტექტორი

ამირან ჩოქური

ნახაზი

დეტალი

ფურცლის ზომა

A2 (420X594mm)

მასშტაბი

1:100

ფურცლის ნომერი

A.01

1/17/2026 წელი

დეტალი

ორმხრივი ჯავშირის გამოყენების წესები, ნიშანი უნდა გაიპრას თავშესაფრის ფართობებთან

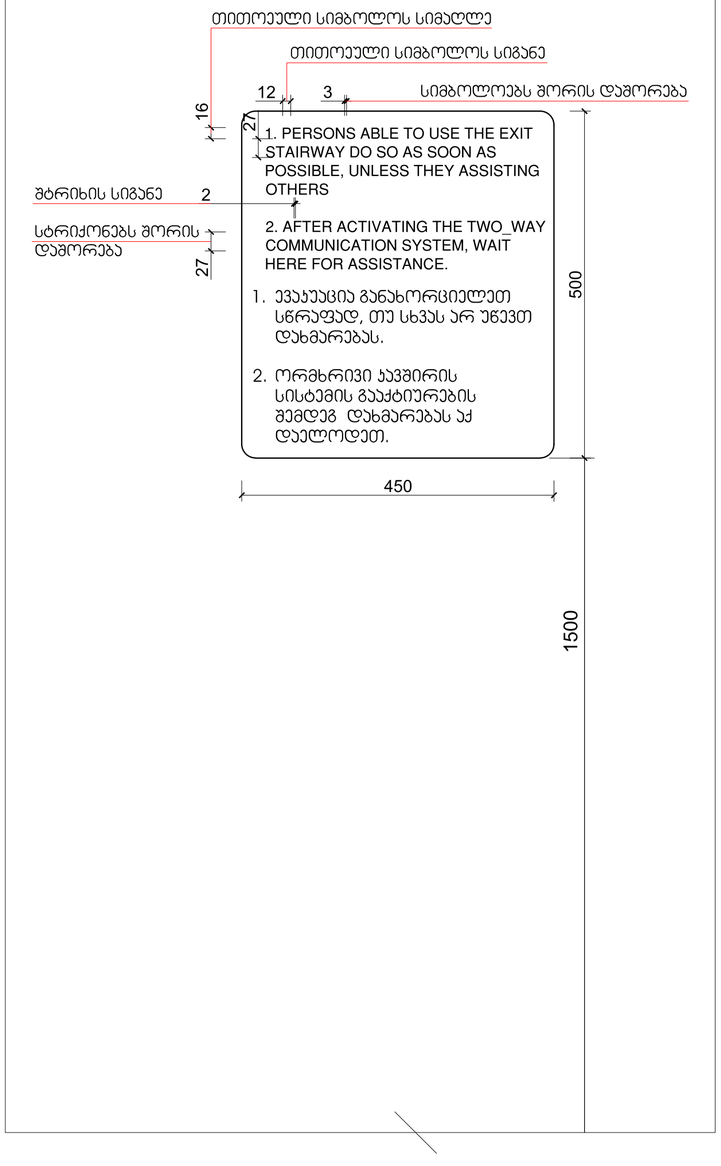

გზა-ჯიბის ამოსაცნობის ნიშანი, გზა-ჯიბის საზღვრებში, დერეფანში გამავალი ჯარის საიეტის მომიჯნავედ

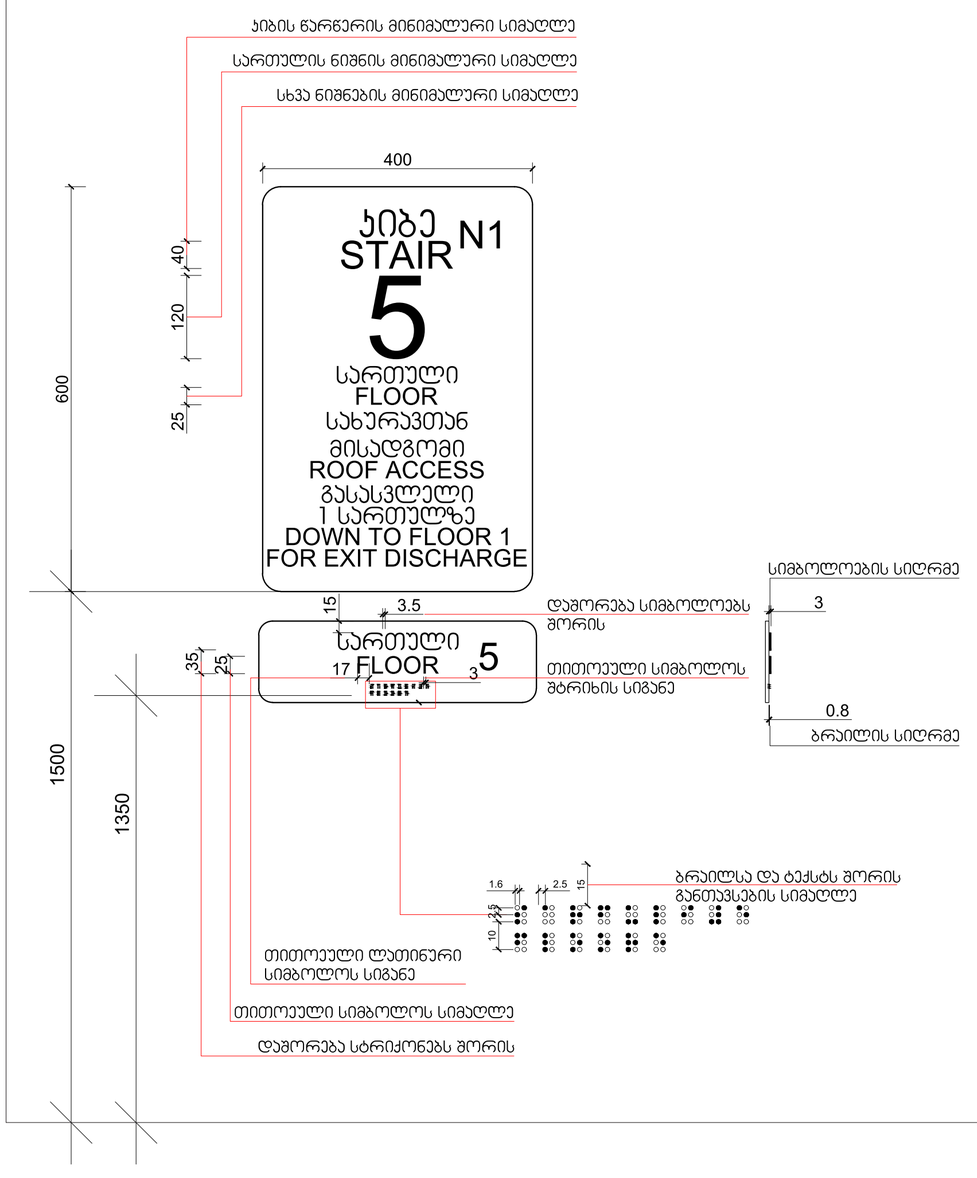

არქიტექტურა

პირობითი ნიშნები

- გასასვლელამდე სავალი მანძილი
- გასასვლელებს შორის დაცილება
- 3 საათიანი ცეცხლმედეგობა
- 2 საათიანი ცეცხლმედეგობა
- 1 საათიანი ცეცხლმედეგობა
- სახანძრო სახელო
- 90 წთ
- 1 000 / 2 100 — D1 - D — კარის ცეცხლმედეგობა და ნომერი

სახანძრო სიმბოლოს აღმნიშვნელი

	სახანძრო მილდგარი
	წყლის დასალევი მადრევანი
	სახანძრო მისაერთებელი
	ხელის ცეცხლმაქრი
	ხელით სამართავი სახანძრო განგაშის ღილაკი
	დამკავებელთა შეტყობინების სისტემა
	ორმხრივი კავშირის სისტემა
	კვამლის ავტომატური აღმომჩენი
	კვამლის მორეაგირე მაუწყებელი
	ავტოსაშხეფი სისტემა
	ალტერნატიული ავტოსაშხეფი სისტემა
	ავარიული განათება
	საავარიო განათება
	ჰაერის დაწნევის სისტემა
	მექანიკური განიავება
	ხმოვანი განგაშის სისტემა
	სახანძრო ჰიდრანტი
8883 გასასვლელი	მიკროავტობუსის პარკინგთან მისაწვდომი გასასვლელი ნიშანი
სართულის ამსა	სართულის ამოსაცნობი ნიშანი
თავშესაფრის გამოყენების წესები	ნიშანი საგანგებო ვითარებაში ფართობის გამოყენების შესახებ
თავშესაფრის ფართობი	თავშესაფრის ფართობის ნიშანი
გასასვლელი EXIT	გასასვლელის ნიშანი ბრაილით
EXIT	გასასვლელის აღმნიშვნელი განათებული ნიშანი

ობიექტი

მრავალბინიანი საცხოვრებელი სახლი

მისამართი

ქალაქი თბილისი, რატევანის ქუჩა N20 ს.კ. 01.12.09.003.052

არქიტექტორი

ამირან ჩოქური

ნახაზი

დეტალი

ფურცლის ზომა

A2 (420X594mm)

მასშტაბი

1:100

ფურცლის ნომერი

A.01

1/17/2026 წელი

დეტალი

ნიშანი ამობურცული სიმბოლოებით და ბრაილით გზა-კიბის შესასვლელთან და გარეთ გამავალ ყველა კართან

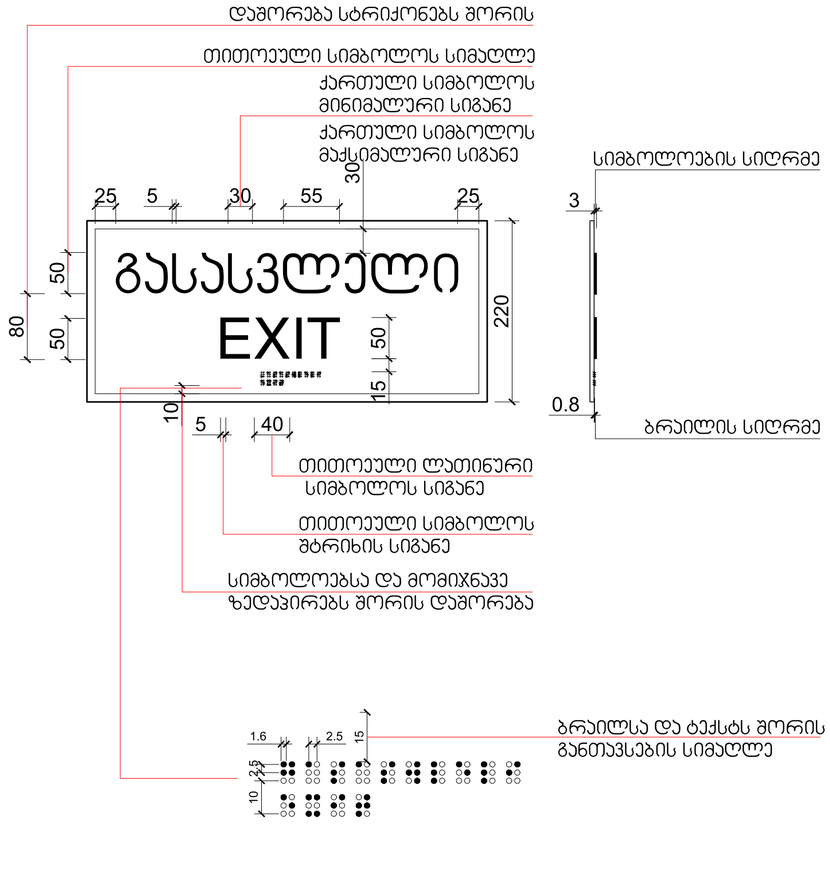

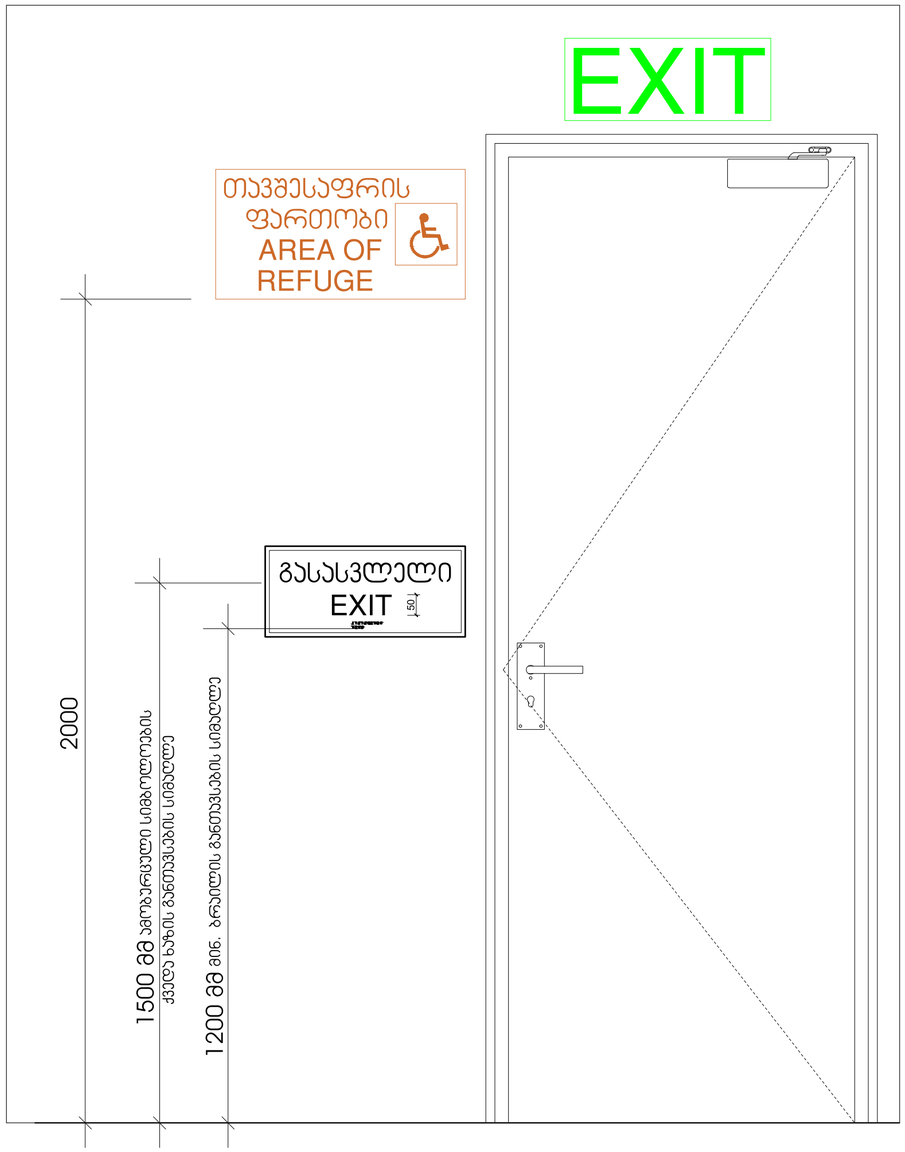

არქიტექტურა

პირობითი ნიშნები

- გასასვლელამდე სავალი მანძილი
- გასასვლელებს შორის დაცილება
- 3 საათიანი ცეცხლმედეგობა
- 2 საათიანი ცეცხლმედეგობა
- 1 საათიანი ცეცხლმედეგობა
- სახანძრო სახელო
- 90 წთ, 1 000 / 2 100, EI - 10 — კარის ცეცხლმედეგობა და ნომერი

სახანძრო სომბოლოს აღმნიშვნელი

	სახანძრო მილღგარი
	წყლის დასალევი მადრევანი
	სახანძრო მისაერთებელი
	ხელის ცეცხლმაქრი
	ხელით სამართავი სახანძრო განგაშის ღილაკი
	დამკავებელთა შეტყობინების სისტემა
	ორმხრივი კავშირის სისტემა
	კვამლის ავტომატური აღმომჩენი
	კვამლის მორეაგირე მაუწყებელი
	ავტოსაშხეფი სისტემა
	ალტერნატიული ავტოსაშხეფი სისტემა
	ავარიული განათება
	საავარიო განათება
	ჰაერის დაწნევის სისტემა
	მექანიკური განიავება
	ხმოვანი განგაშის სისტემა
	სახანძრო ჰიდრანტი
8883 გასასვლელი	მიკროავტობუსის პარკინგთან მისაწვდომი გასასვლელი ნიშანი
სართულის აბრა	სართულის ამოსაცნობი ნიშანი
თავშესაფრის განაცხადების წესები	ნიშანი საგანგებო ვითარებაში ფართობის გამოყენების შესახებ
თავშესაფრის ფართობი	თავშესაფრის ფართობის ნიშანი
გასასვლელი EXIT	გასასვლელის ნიშანი ბრაილით
EXIT	გასასვლელის აღმნიშვნელი განათებული ნიშანი

ობიექტი

მრავალბინიანი საცხოვრებელი სახლი

მისამართი

ქალაქი თბილისი, რატევანის ქუჩა N20 ს.კ. 01.12.09.003.052

არქიტექტორი

ამირან ჩოქური

ნახაზი

დეტალი

ფურცლის ზომა

A2 (420X594mm)

მასშტაბი

1:100

ფურცლის ნომერი

A.01

1/17/2026 წელი

დეტალები

ნიშანი განთავსდება
გარე მისაწვდომ ავტოსადგომთან

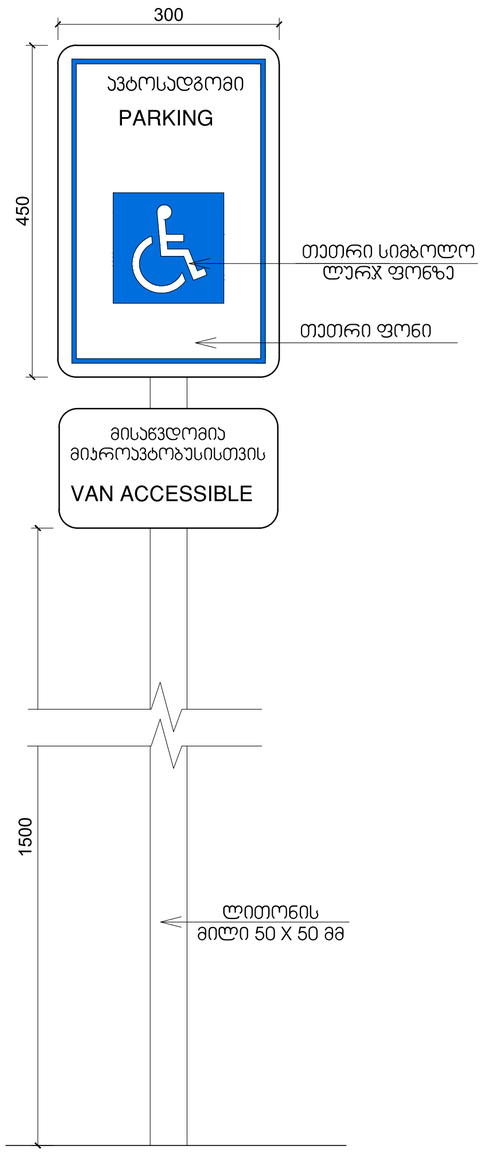

განათებული ნიშანი
თავშესაფრის ფართობთან მიმავალ ჯართან

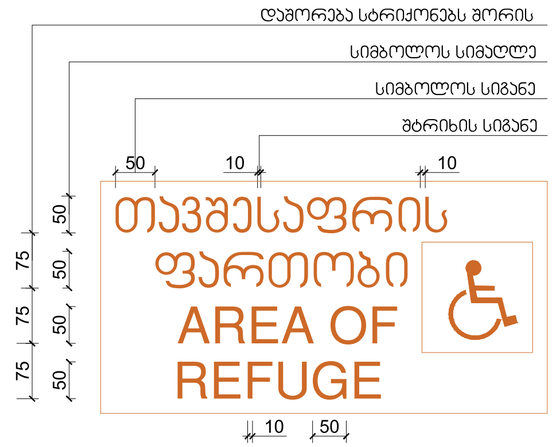

გასასვლელის განათებული ნიშანი

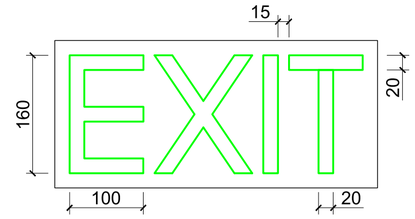

ნიშანი განთავსდება ლიფტის გამოსაძახებელ ღილაკთან

არქიტექტურა

პირობითი ნიშნები

- გასასვლელამდე სავალი მანძილი
- გასასვლელებს შორის დაცილება
- 3 საათიანი ცეცხლმედეგობა
- 2 საათიანი ცეცხლმედეგობა
- 1 საათიანი ცეცხლმედეგობა
- სახანძრო სახელო
- 90 წთ
- 1 000 / 2 100 — D - 10 — კარის ცეცხლმედეგობა და ნომერი

სახანძრო სომბოლოს აღმნიშვნელი

	სახანძრო მილდგარი
	წყლის დასალევი მადრევანი
	სახანძრო მისაერთებელი
	ხელის ცეცხლმაქრი
	ხელით სამართავი სახანძრო განგაშის ღილაკი
	დამკავებელთა შეტყობინების სისტემა
	ორმხრივი კავშირის სისტემა
	კვამლის ავტომატური აღმომჩენი
	კვამლის მორეაგირე მაუწყებელი
	ავტოსაშხეფი სისტემა
	ალტერნატიული ავტოსაშხეფი სისტემა
	ავარიული განათება
	საავარიო განათება
	ჰაერის დაწნევის სისტემა
	მექანიკური განიავება
	ხმოვანი განგაშის სისტემა
	სახანძრო ჰიდრანტი
გასასვლელი	მიკროავტობუსის პარკინგთან მისაწვდომი გასასვლელი ნიშანი
სართულის აბრა	სართულის ამოსაცნობი ნიშანი
თავშესაფრის განთავსების წესები	ნიშანი საგანგებო ვითარებაში ფართობის გამოყენების შესახებ
თავშესაფრის ფართობი	თავშესაფრის ფართობის ნიშანი
გასასვლელი EXIT	გასასვლელის ნიშანი ბრაილით
EXIT	გასასვლელის აღმნიშვნელი განათებული ნიშანი

ობიექტი

მრავალბინიანი საცხოვრებელი სახლი

მისამართი

ქალაქი თბილისი, რატევანის ქუჩა N20 ს.კ. 01.12.09.003.052

არქიტექტორი

ამირან ჩოქური

ნახაზი

დეტალები

ფურცლის ზომა

A2 (420X594mm)

მასშტაბი

1:100

ფურცლის ნომერი

A.01

1/17/2026 წელი

დეტალები

იატაკი მიწის პირზე

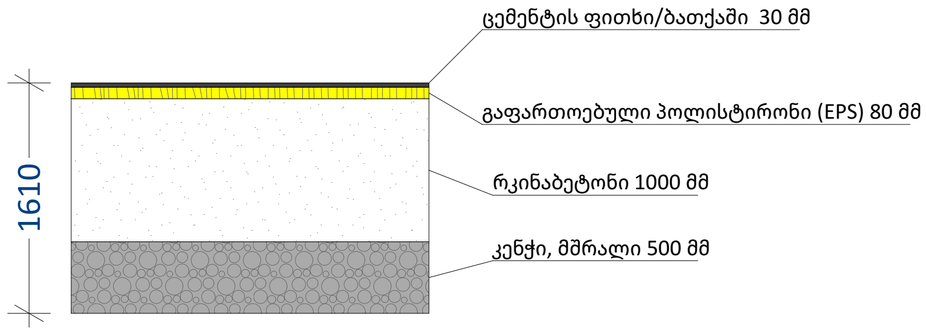

გადახურვის გეგმა

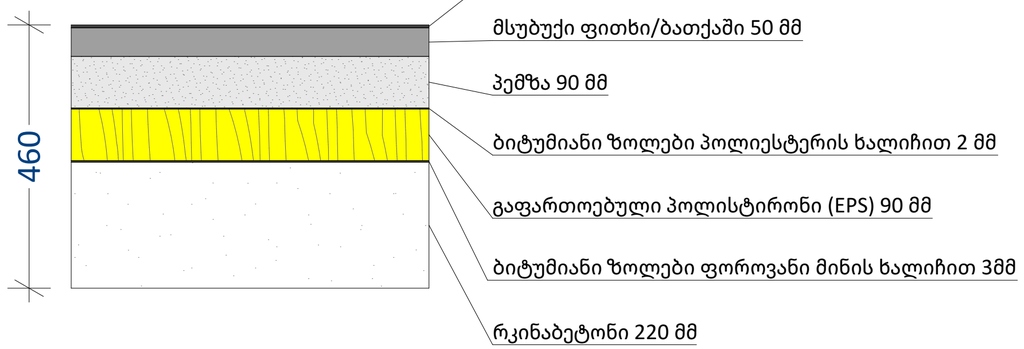

გარე კედლის ჭრილი

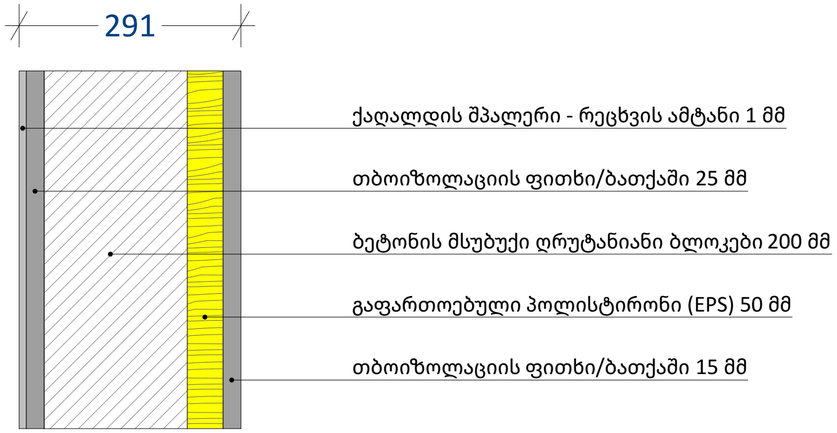

არქიტექტურა

პირობითი ნიშნები

- გასასვლელამდე სავალი მანძილი
- გასასვლელებს შორის დაცილება
- 3 საათიანი ცეცხლმედეგობა
- 2 საათიანი ცეცხლმედეგობა
- 1 საათიანი ცეცხლმედეგობა
- სახანძრო სახელო
- 90 ზთ
- 1 000 / 2 100 — D1 — კარის ცეცხლმედეგობა და ნომერი

სახანძრო სომბოლოს აღმნიშვნელი

	სახანძრო მილდგარი
	წყლის დასალევი შადრევანი
	სახანძრო მისაერთებელი
	ხელის ცეცხლმაქრი
	ხელით სამართავი სახანძრო განგაშის ღილაკი
	დამკავებელთა მუტყობინების სისტემა
	ორმხრივი კავშირის სისტემა
	კვამლის ავტომატური აღმომჩენი
	კვამლის მორეაგირე მაუწყებელი
	ავტოსაშხეფი სისტემა
	ალტერნატიული ავტოსაშხეფი სისტემა
	ავარიული განათება
	საავარიო განათება
	ჰაერის დაწნევის სისტემა
	მექანიკური განიავება
	ხმოვანი განგაშის სისტემა
	სახანძრო ჰიდრანტი
მიკროავტობუსის გასასვლელი	მიკროავტობუსის პარკინგთან მისაწვდომი გასასვლელი ნიშანი
სართულის ამბა	სართულის ამოსაცნობი ნიშანი
თავშესაფრის განათების წესები	ნიშანი საგანგებო ვითარებაში ფართობის გამოყენების შესახებ
თავშესაფრის ფართობი	თავშესაფრის ფართობის ნიშანი
გასასვლელი EXIT	გასასვლელის ნიშანი ბრაილით
EXIT	გასასვლელის აღმნიშვნელი განათებული ნიშანი

ობიექტი

მრავალბინიანი საცხოვრებელი სახლი

მისამართი

ქალაქი თბილისი, რატევანის ქუჩა N20 ს.კ. 01.12.09.003.052

არქიტექტორი

ამირან ჩოქური

ნახაზი

დეტალები

ფურცლის ზომა

A2 (420X594mm)

მასშტაბი

1:100

ფურცლის ნომერი

A.01

1/17/2026 წელი

	W - 01	W - 02	W - 03	W - 04	W - 05
რაოდენობა	30	10	15	14	10
სიგანე X სიმაღლე	1 800×2 600	1 800×2 600	900×2 600	900×2 600	2 400×2 600
ზედხედი					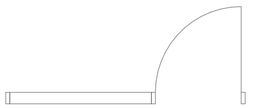
ნახაზი				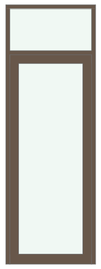	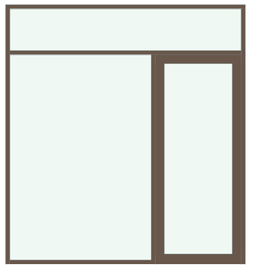
მასალა	მეტალოპლასტმასი	ლითონი	მეტალოპლასტმასი	მეტალოპლასტმასი	მეტალოპლასტმასი

	W - 01	W - 02	W - 03	W - 04	W - 05
რაოდენობა	30	10	15	14	10
სიგანე X სიმაღლე	1 800×2 600	1 800×2 600	900×2 600	900×2 600	2 400×2 600
ზედხედი	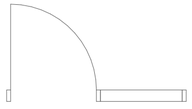	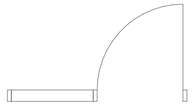			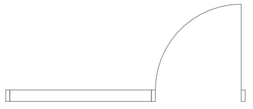
ნახაზი	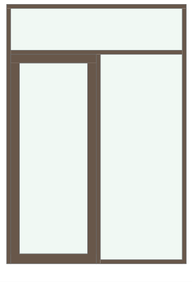	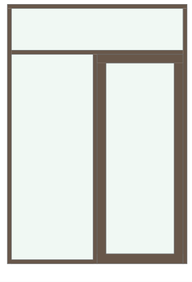		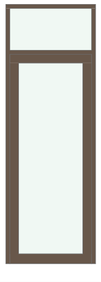	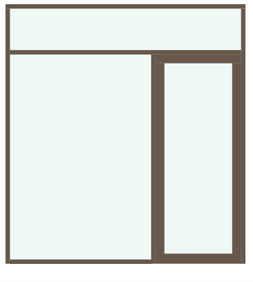
მასალა	მეტალოპლასტმასი	მეტალოპლასტმასი	მეტალოპლასტმასი	მეტალოპლასტმასი	მეტალოპლასტმასი

არქიტექტურა

პირობითი ნიშნები

- გასასვლელამდე სავალი მანძილი
- გასასვლელებს შორის დაცილება
- 3 საათიანი ცეცხლმედეგობა
- 2 საათიანი ცეცხლმედეგობა
- 1 საათიანი ცეცხლმედეგობა
- სახანძრო სახელო

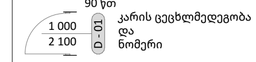

სახანძრო სიმბოლოს აღმნიშვნელი

	სახანძრო მილდგარი
	წყლის დასალევი შადრევანი
	სახანძრო მისაერთებელი
	ხელის ცეცხლმაქრი
	ხელით სამართავი სახანძრო განგაშის ღილაკი
	დამკავებელთა მეტყობინების სისტემა
	ორმხრივი კავშირის სისტემა
	კვამლის ავტომატური აღმომჩენი
	კვამლის მორეაგირე მაუწყებელი
	ავტოსაშხეფი სისტემა
	ალტერნატიული ავტოსაშხეფი სისტემა
	ავარიული განათება
	საავარიო განათება
	ჰაერის დაწნევის სისტემა
	მექანიკური განიავება
	ხმოვანი განგაშის სისტემა
	სახანძრო ჰიდრანტი
	მიკროავტობუსის პარკინგთან მისაწვდომი გასასვლელი ნიშანი
	სართულის ამოსაცნობი ნიშანი
	ნიშანი საგანგებო ვითარებაში ფართობის გამოყენების შესახებ
	თავშესაფრის ფართობის ნიშანი
	გასასვლელის ნიშანი ბრაილით
	გასასვლელის აღმნიშვნელი განათებული ნიშანი

ობიექტი

მრავალბინიანი საცხოვრებელი სახლი

მისამართი

ქალაქი თბილისი, რატევანის ქუჩა N20 ს.კ. 01.12.09.003.052

არქიტექტორი

ამირან ჩოქური

ნახაზი

ფურცლის ზომა

A2 (420X594mm)

მასშტაბი

1:100

ფურცლის ნომერი

A.01

1/17/2026 წელი

RLM-18 აივნის მოაჯირი (ლითონი)

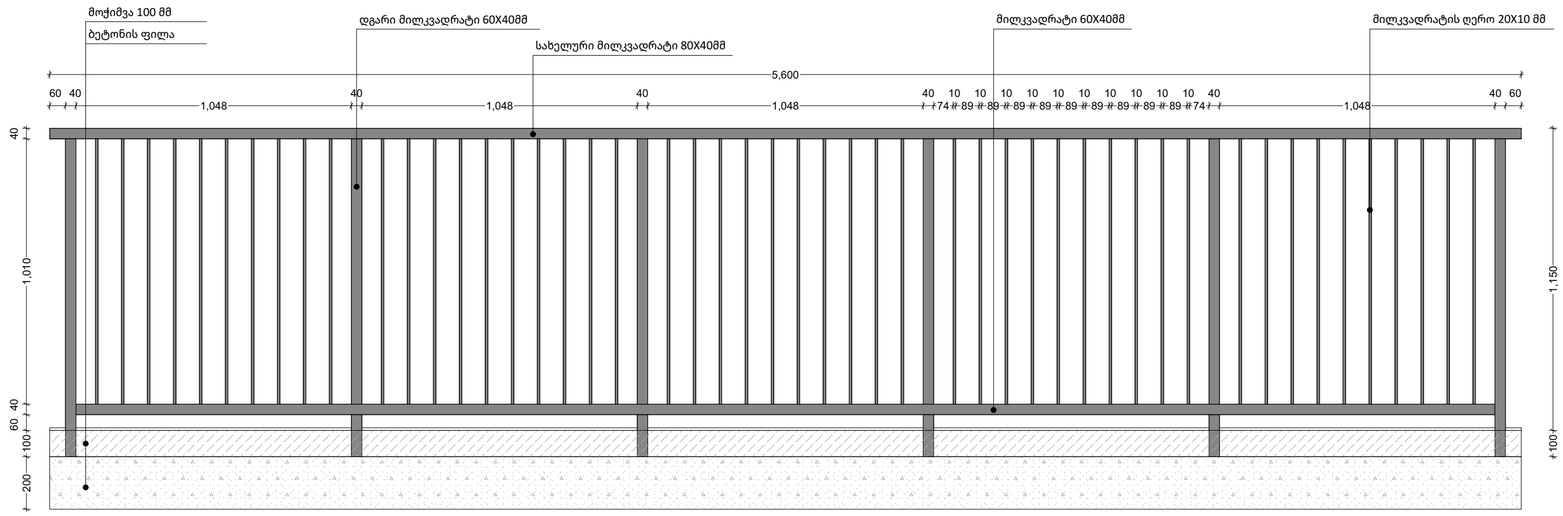

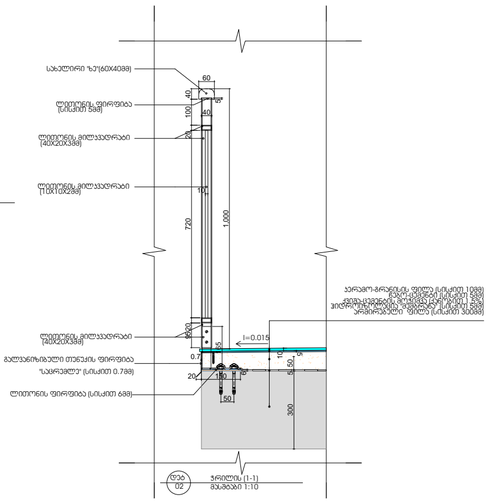

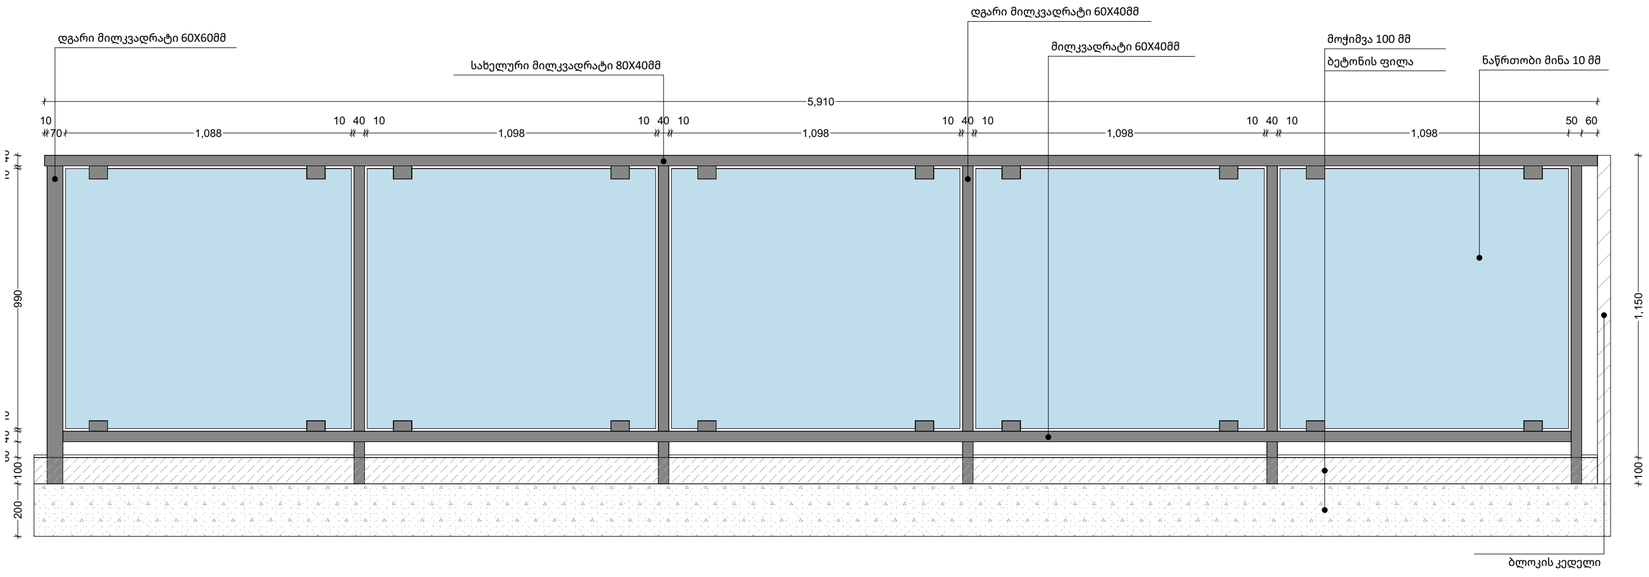

არქიტექტურა

პირობითი ნიშნები

- გასასვლელამდე სავალი მანძილი
- გასასვლელებს შორის დაცილება
- 3 საათიანი ცეცხლმედეგობა
- 2 საათიანი ცეცხლმედეგობა
- 1 საათიანი ცეცხლმედეგობა
- სახანძრო სახელო
- 90 წთ
- 1 000 / 2 100 — EI - 090 — კარის ცეცხლმედეგობა და ნომერი

სახანძრო სიმბოლოს აღმნიშვნელი

	სახანძრო მილღარი
	წყლის დასალევი მადრევანი
	სახანძრო მისაერთებელი
	ხელის ცეცხლმაქრი
	ხელით სამართავი სახანძრო განგაშის ღილაკი
	დამკავებელთა მეტყობინების სისტემა
	ორმხრივი კავშირის სისტემა
	კვამლის ავტომატური აღმომჩენი
	კვამლის მორეაგირე მაუწყებელი
	ავტოსაშხეფი სისტემა
	ალტერნატიული ავტოსაშხეფი სისტემა
	ავარიული განათება
	საავარიო განათება
	ჰაერის დაწნევის სისტემა
	მექანიკური განიავება
	ხმოვანი განგაშის სისტემა
	სახანძრო ჰიდრანტი
8888 გასასვლელი	მიკროავტობუსის პარკინგთან მისაწვდომი გასასვლელი ნიშანი
სართულის ამოსა	სართულის ამოსაცნობი ნიშანი
თავშესაფრის გამოყენების წესები	ნიშანი საგანგებო ვითარებაში ფართობის გამოყენების შესახებ
თავშესაფრის ფართობი	თავშესაფრის ფართობის ნიშანი
გასასვლელი EXIT	გასასვლელის ნიშანი ბრაილით
EXIT	გასასვლელის აღმნიშვნელი განათებული ნიშანი

ობიექტი

მრავალბინიანი საცხოვრებელი სახლი

მისამართი

ქალაქი თბილისი, რატევანის ქუჩა N20 ს.კ. 01.12.09.003.052

არქიტექტორი

ამირან ჩოქური

ნახაზი

ფურცლის ზომა

A2 (420X594mm)

მასშტაბი

1:100

ფურცლის ნომერი

A.01

1/17/2026 წელი