
fasadi ReRZebSi "1-4"
m. 1:100

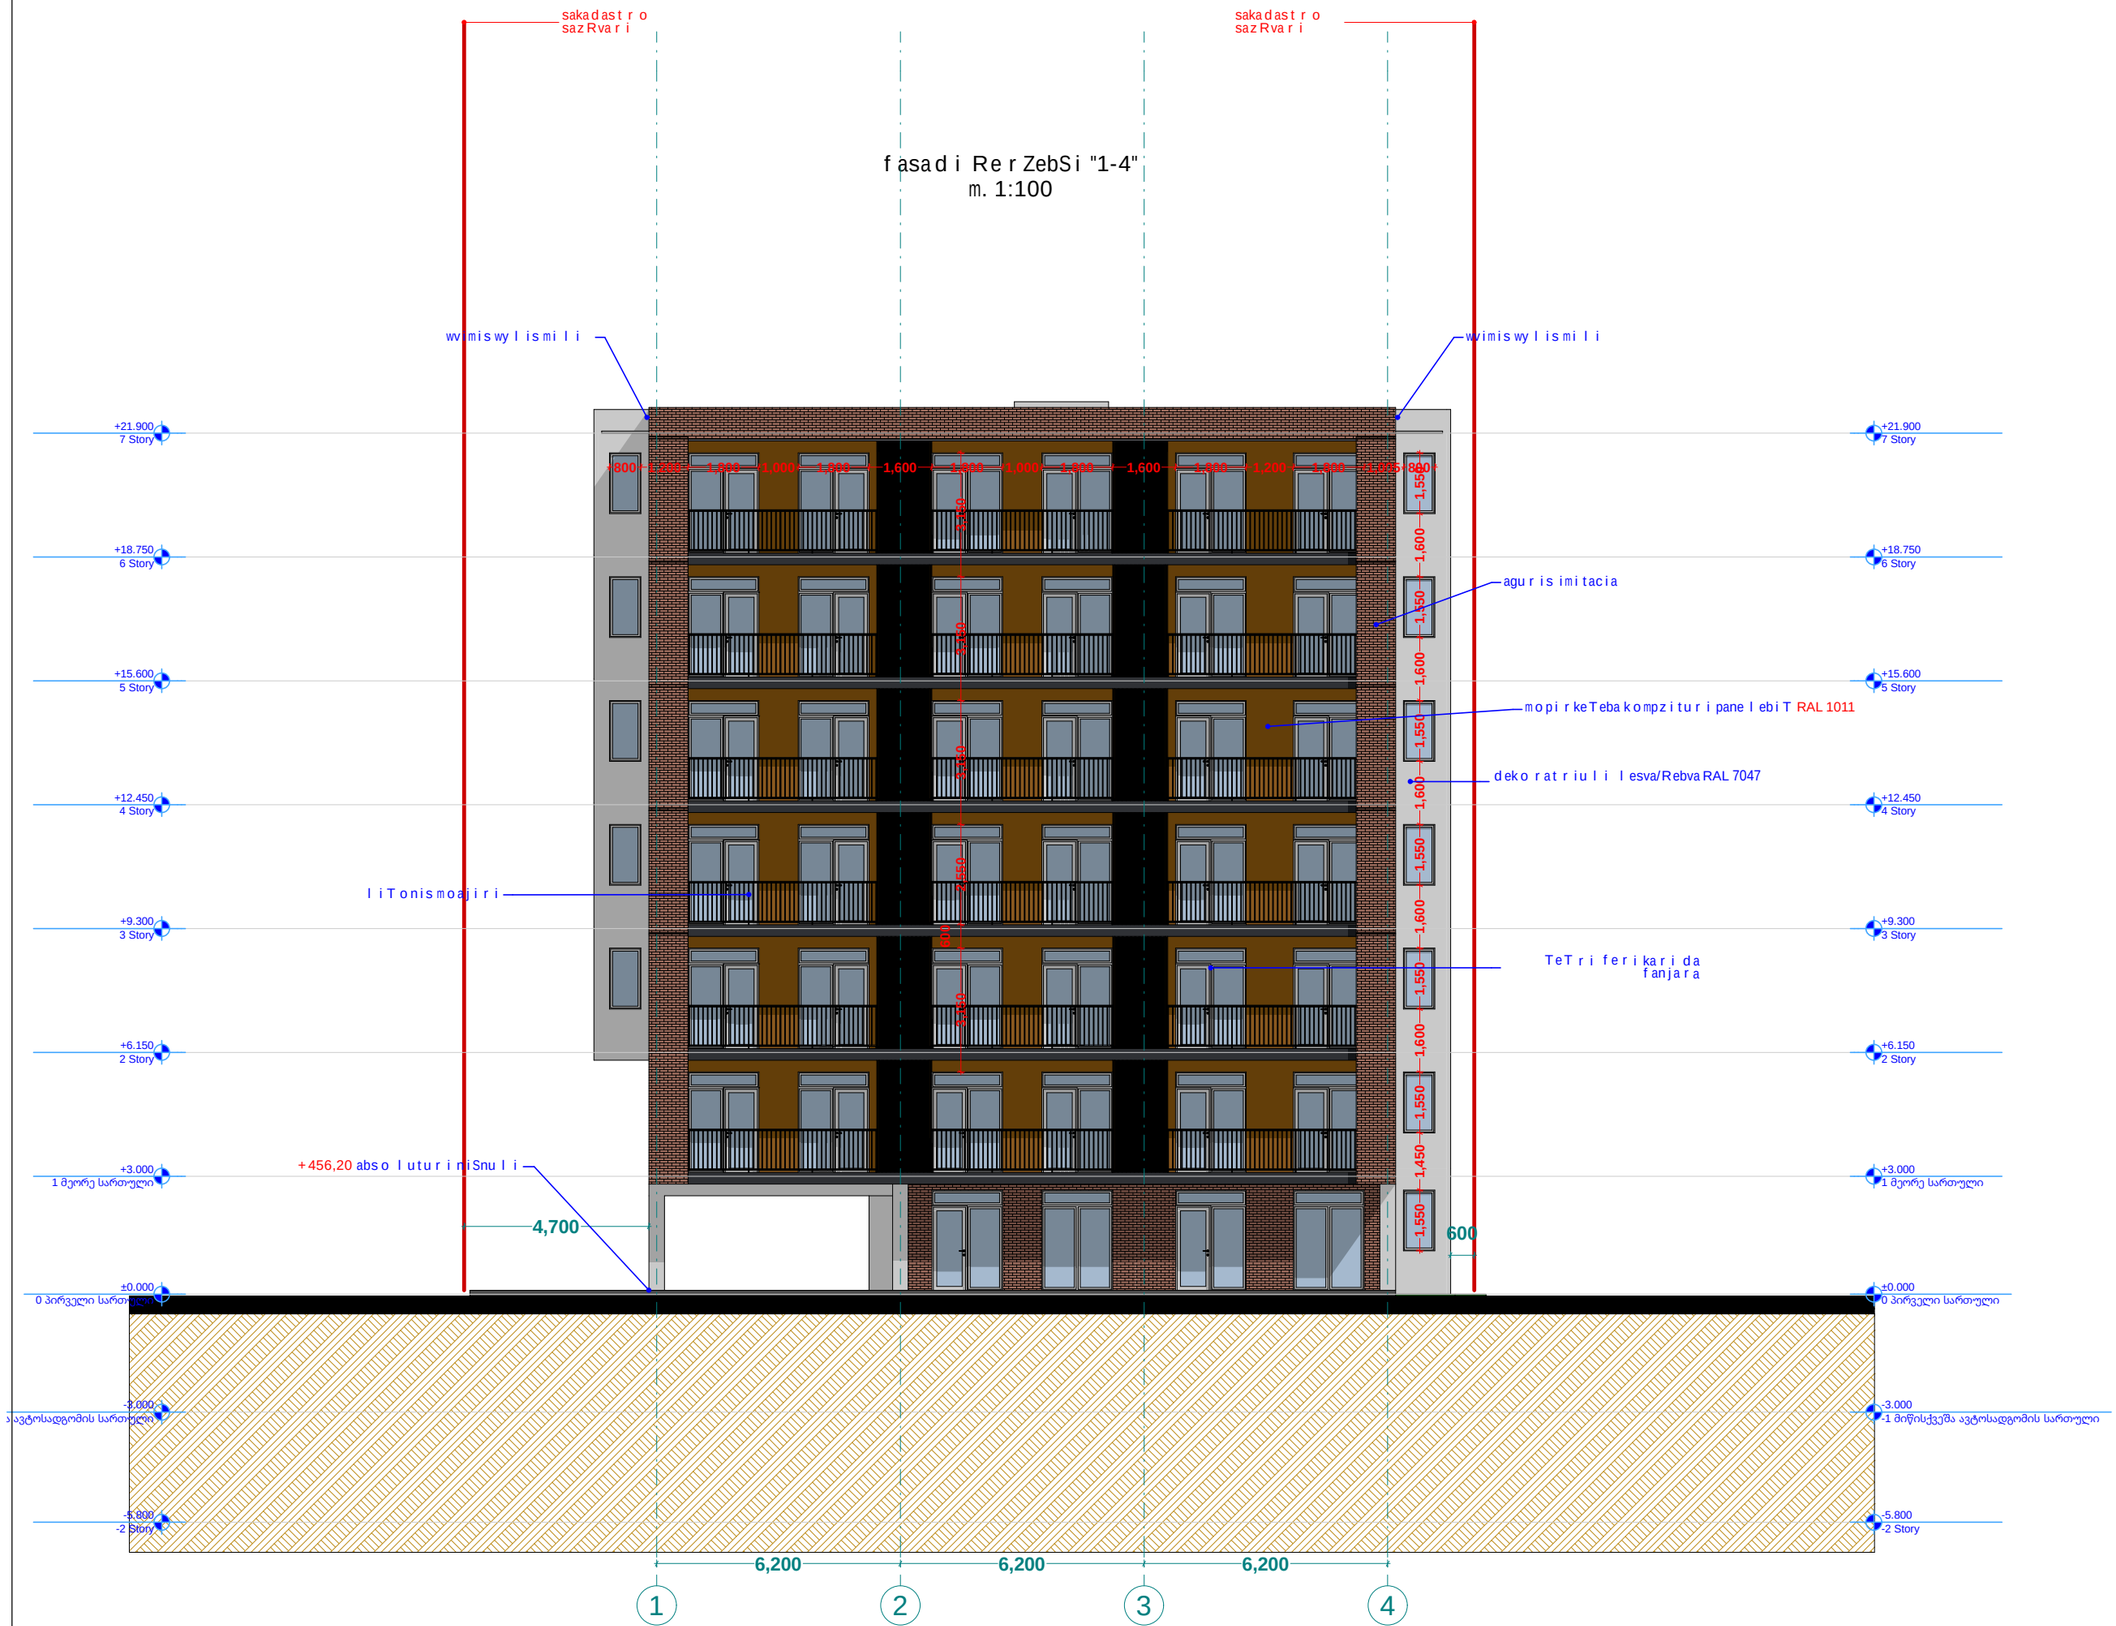

xelSekruleba #

pirobiTi aRniSvnebi

- RerZis xazi
- sakadastro sazRvari
- Wrilis xazi
- blokis kedeli
- gaZlierebuli betonis kedeli-sveti
- gaTboba-kondicirebis adgili
- misawvdomi svlagezi
- gasasvlelamde misadgomi manZili
- sc-2 / d.d. 2 — dakavebulobis jgufi (qvejgufi) / dakavebulobis datvirTva
- b. #6 | 42.2 / 38.2 | 4.0 — saerTo farTi / sazafxulo farTi
- farTobi Sida konturze binis #
- Riobi filaSi
- kedlis cecxlmedegoba (erTsaaTiani)
- kedlis cecxlmedegoba (orsaaTiani)
- sacxovrebeli dakavebuloba
- sadarbazo
- grunti
- mwvane safari
- cxaura tipismopirkeTeba (gamWoli)
- struqturuli zedapiris niSnuli
- CrdiloeTis aRniSvna
- gasasvleli

FLEX ARCHITECTURE

S.p.s. "fleqs arqiteqtura"		
Tanamdeboba	gvari	xelmowera
direqtori	i. maziaSvili	
proeqtis avtori	i. maziaSvili	

damkveTi:


proeqtis saxelwodeba:

misamarTi:

masStabi	TariRi	naxazis dasaxeleba
1:100		

stadia	furceli	furclebi
arq. nawili		

fasadi RerZebSi "4-1"
m. 1:100

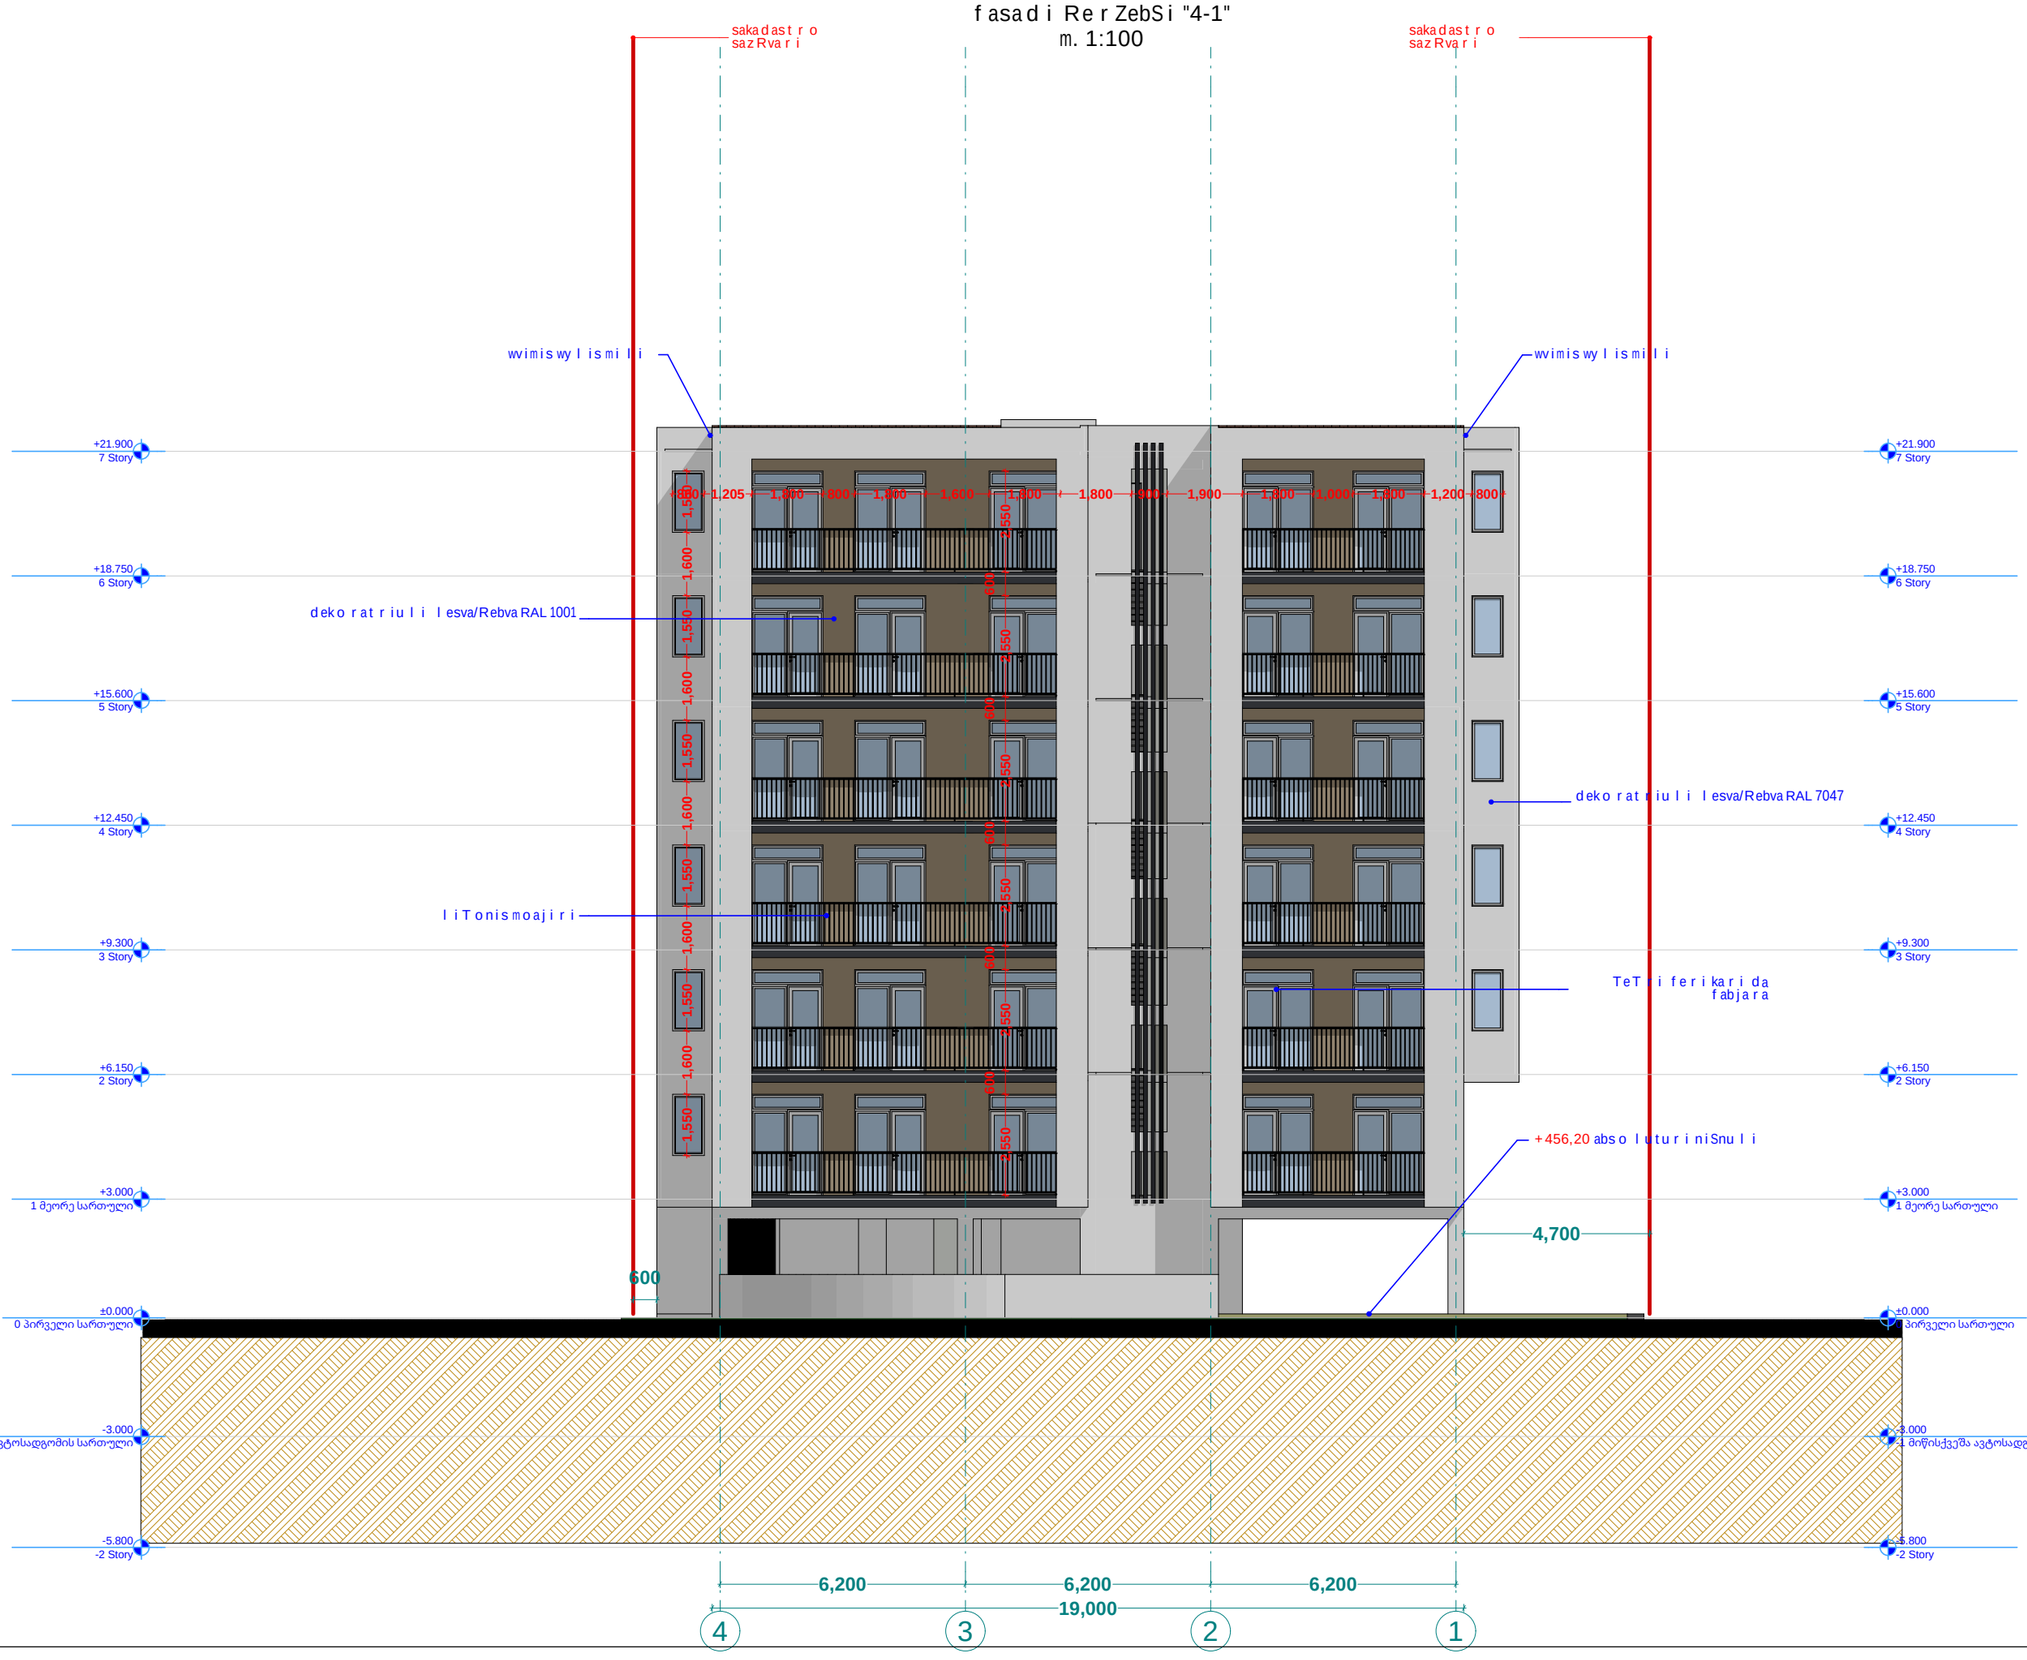

xel Sekruleba #

pirobiTi aRniSvnebi

- a — RerZis xazi
- sakadastro sazRvari
- Wrilis xazi
- blokis kedeli
- gaZlierebuli betonis kedeli-sveti
- gaTboba-kondicirebis adgili
- misawvdomi svla gezi
- gasasvlelamde misadgomi manZili
- sc-2 / d.d. 2 — dakavebulobis jgufi (qvejgufi) / dakavebulobis datvirTva
- b. #6 42.2 / 38.2 4.0 — saerTo farTi / sazafxulo farTi
- farTobi Sida konturze binis #
- Riobi filaSi
- kedlis cecxlmedegoba (erTsaaTiani)
- kedlis cecxlmedegoba (orsaaTiani)
- sacxovrebeli dakavebuloba
- sadarbazo
- grunti
- mwvane safari
- cxaura tipis mopirkeTeba (gamWoli)
- struqturuli zedapiris niSnuli
- C — CrdiloeTis aRniSvna
- gasasvleli

FLEX ARCHITECTURE

S.p.s. "fleqs arqiteqtura"		
Tanamdeboba	gvari	xelmowera
direqtori	i. maziaSvili	
proeqtis avtori	i. maziaSvili	

damkveTi:


proeqtis saxelwodeba:

misamarTi:

masStabi	TariRi	naxazis dasaxeleba
1:100		

stadia	furceli	furclebi
arq. nawili		

fasadi RerZebSi "a'-d"
m. 1:100

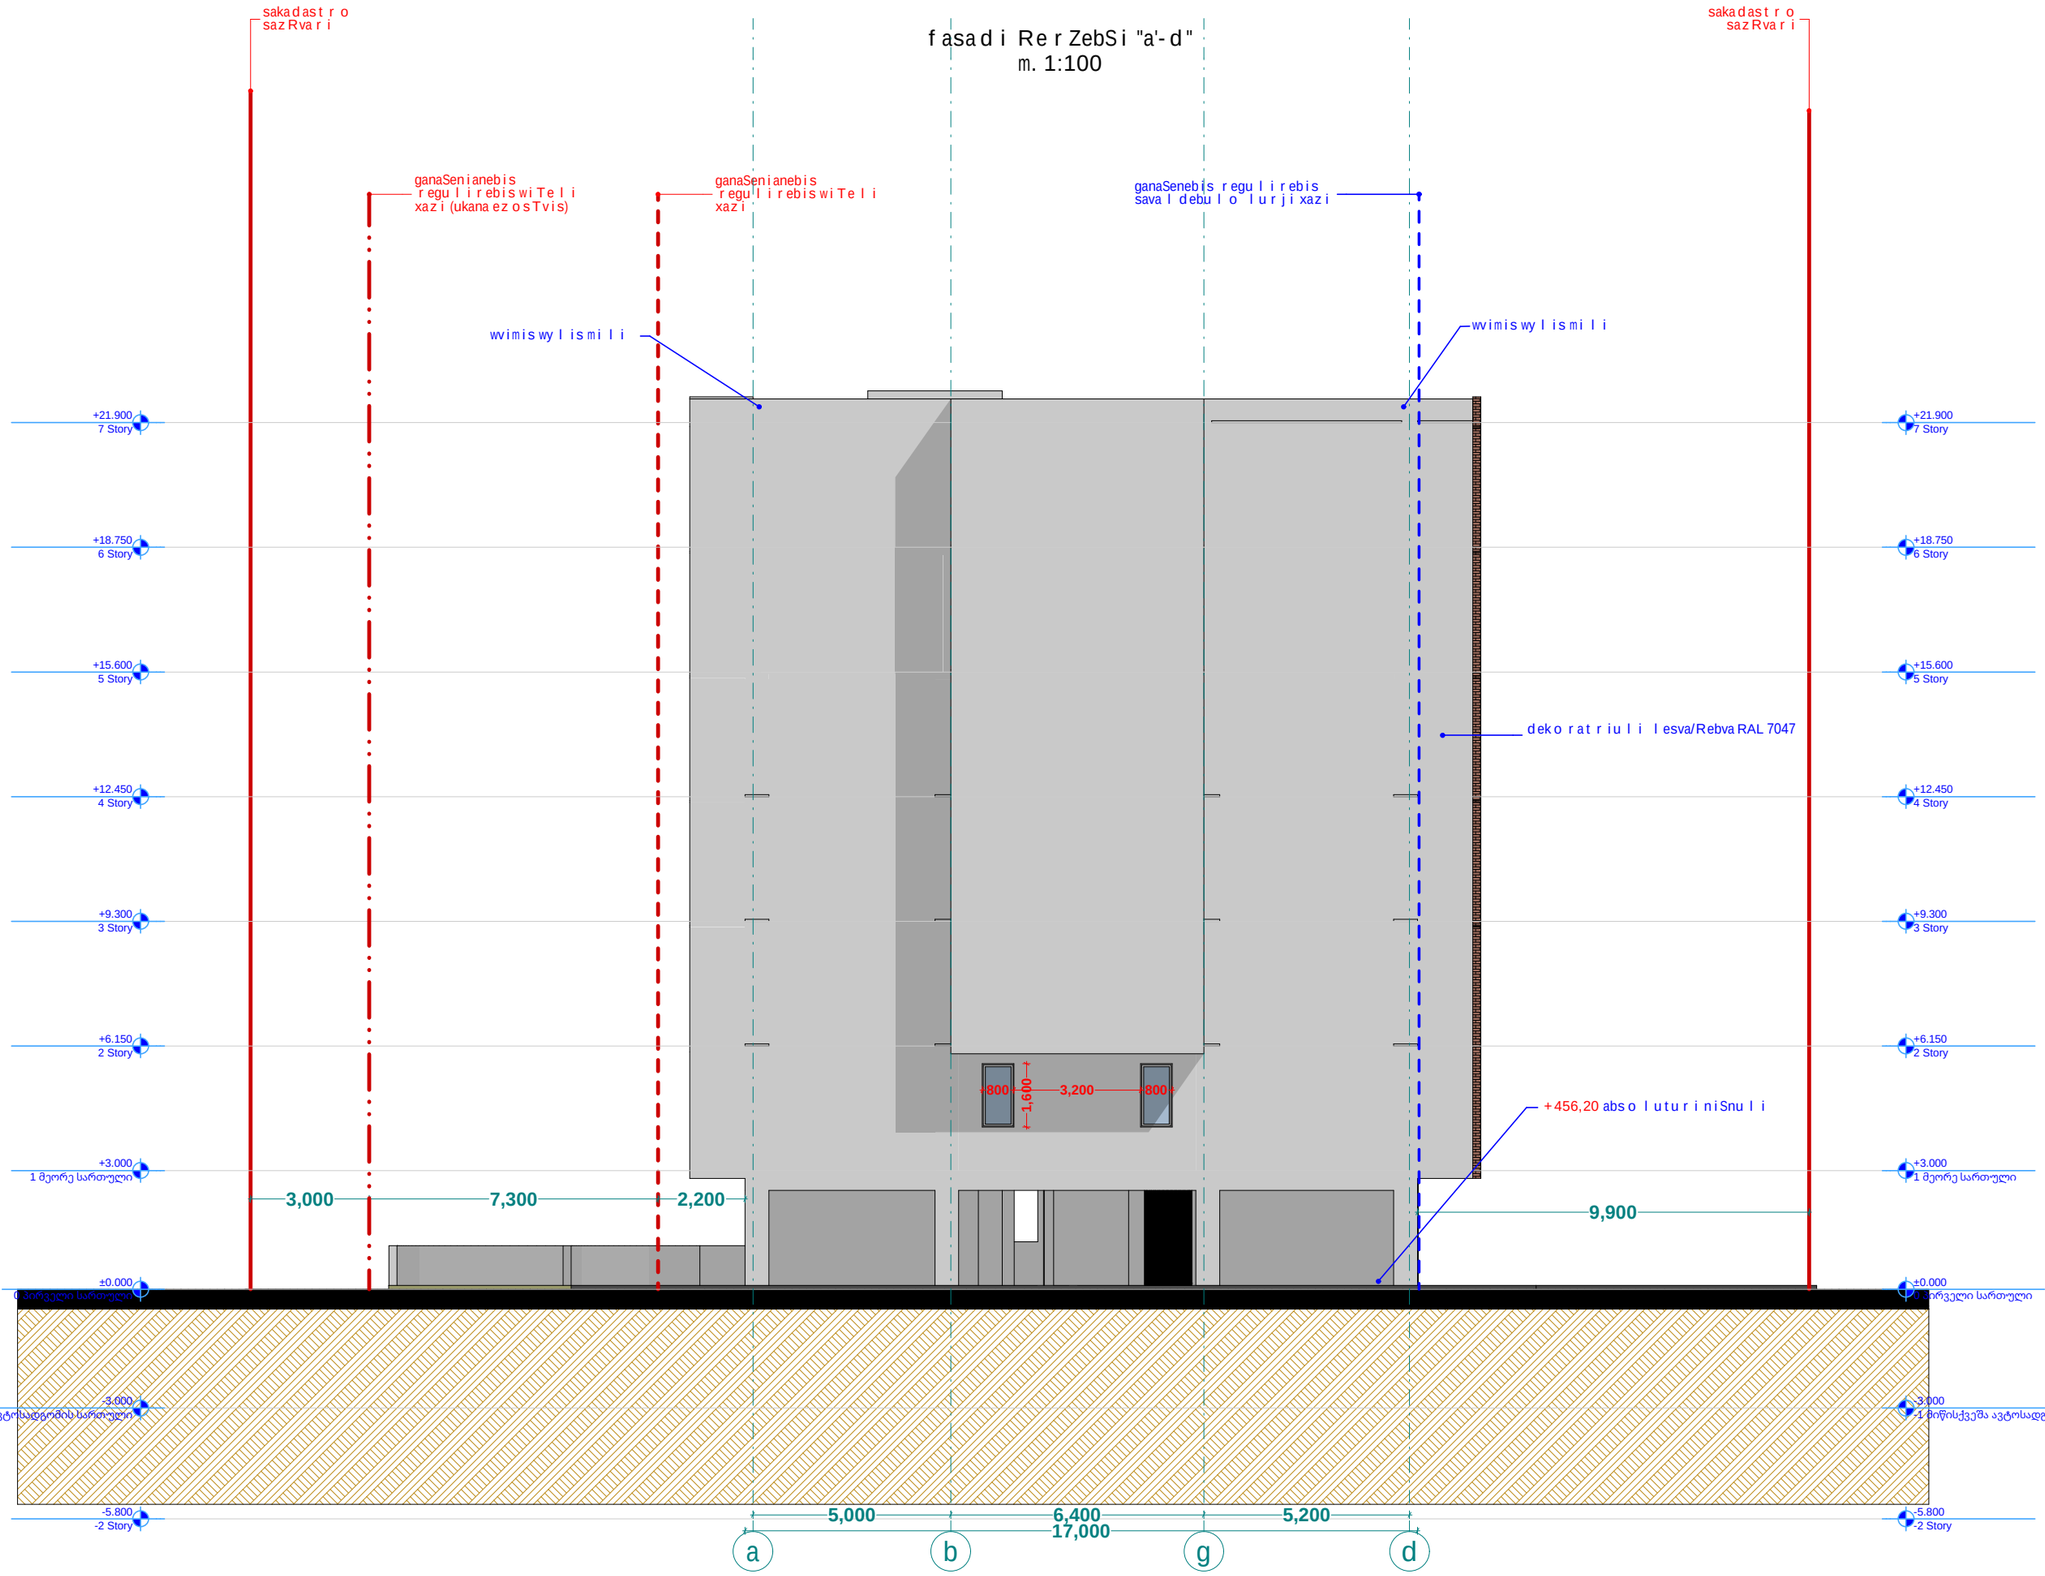

xel Sekruleba #

pirobiTi aRniSvnebi

- RerZis xazi
- sakadastro sazRvari
- Wrilis xazi
- blokis kedeli
- gaZlierebuli betonis kedeli-sveti
- gaTboba-kondicirebis adgili
- misawvdomi svla gezi
- gasasvlelamde misadgomi manZili
- sc-2 / d.d. 2 — dakavebulobis jgufi (qvejgufi) / dakavebulobis datvirTva
- b. #6 42.2 / 38.2 4.0 — saerTo farTi / sazafxulo farTi
- farTobi Sida konturze binis #
- Riobi filaSi
- kedlis cecxlmedegoba (erTsaaTiani)
- kedlis cecxlmedegoba (orsaaTiani)
- sacxovrebeli dakavebuloba
- sadarbazo
- grunti
- mwvane safari
- cxaura tipis mopirkeTeba (gamWoli)
- struqturuli zedapiris niSnuli
- CrdiloeTis aRniSvna
- gasasvleli

FLEX ARCHITECTURE

S.p.s. "fleqs arqiteqtura"		
Tanamdeboba	gvari	xelmowera
direqtori	i. maziaSvili	
proeqtis avtori	i. maziaSvili	

damkveTi:


proeqtis saxelwodeba:

misamarTi:

masStabi	TariRi	naxazis dasaxeleba
1:100		

stadia	furceli	furclebi
arq. nawili		

fasadi RerZebSi "a-d"
m. 1:100

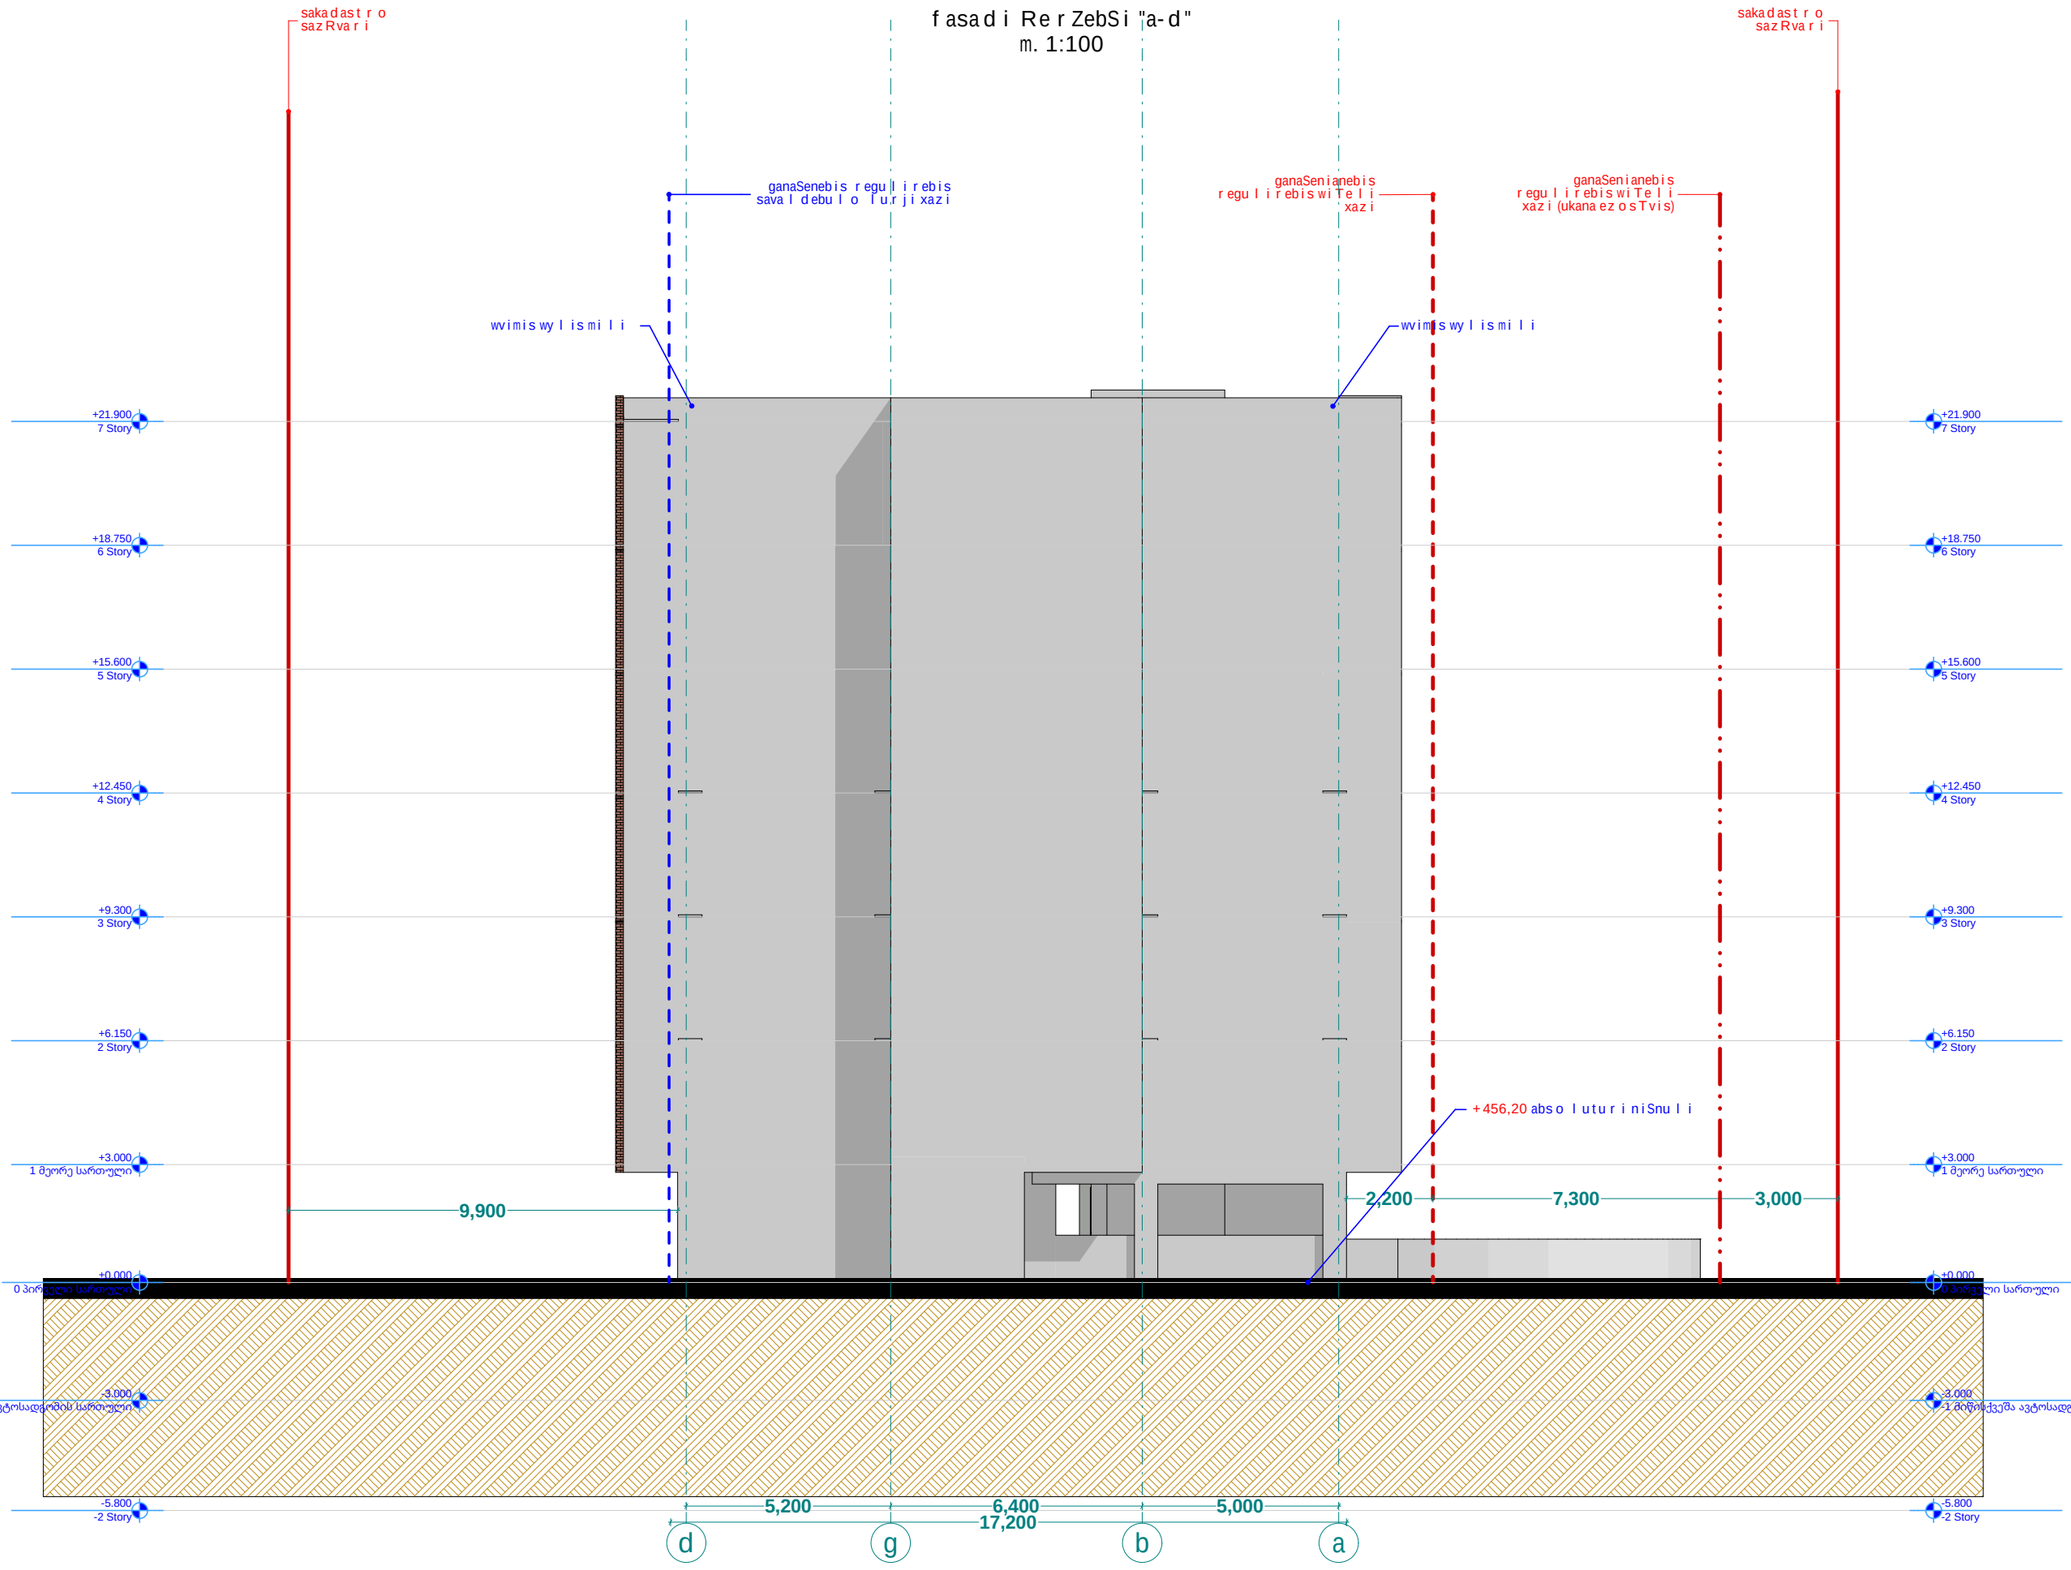

xelSekruleba #

pirobiTi aRniSvnebi

- RerZis xazi
- sakadastro sazRvari
- Wrilis xazi
- blokis kedeli
- gaZlierebuli betonis kedeli-sveti
- gaTboba-kondicirebis adgili
- misawvdomi svla gezi
- gasasvlelamde misadgomi manZili
- sc-2 — dakavebulobis jgufi (qveJgufi)
- d.d.2 — dakavebulobis datvirTva
- b. #6 42.2 — saerTo farTi
- 38.2 4.0 — sazafxulo farTi
- farTobi Sida konturze
- binis #
- Riobi filaSi
- kedlis cecxlmedegoba (erTsaaTiani)
- kedlis cecxlmedegoba (orsaaTiani)
- sacxovrebeli dakavebuloba
- sadarbazo
- grunti
- mwvane safari
- cxaura tipis mopirkeTeba (gamwoli)
- struqturuli zedapiris niSnuli
- CrdiloeTis aRniSvna
- gasasvleli

FLEX ARCHITECTURE

S.p.s. "fleqs arqiteqtura"		
Tanamdeboba	gvari	xelmowera
direqtori	i. maziaSvili	
proeqtis avtori	i. maziaSvili	

damkveTi:


proeqtis saxelwodeba:

misamarTi:


masStabi	TariRi	naxazis dasaxeleba
1:100		

stadia	furceli	furclebi
arq. nawili		


ჭრილი 1-1
დეტალი D-1

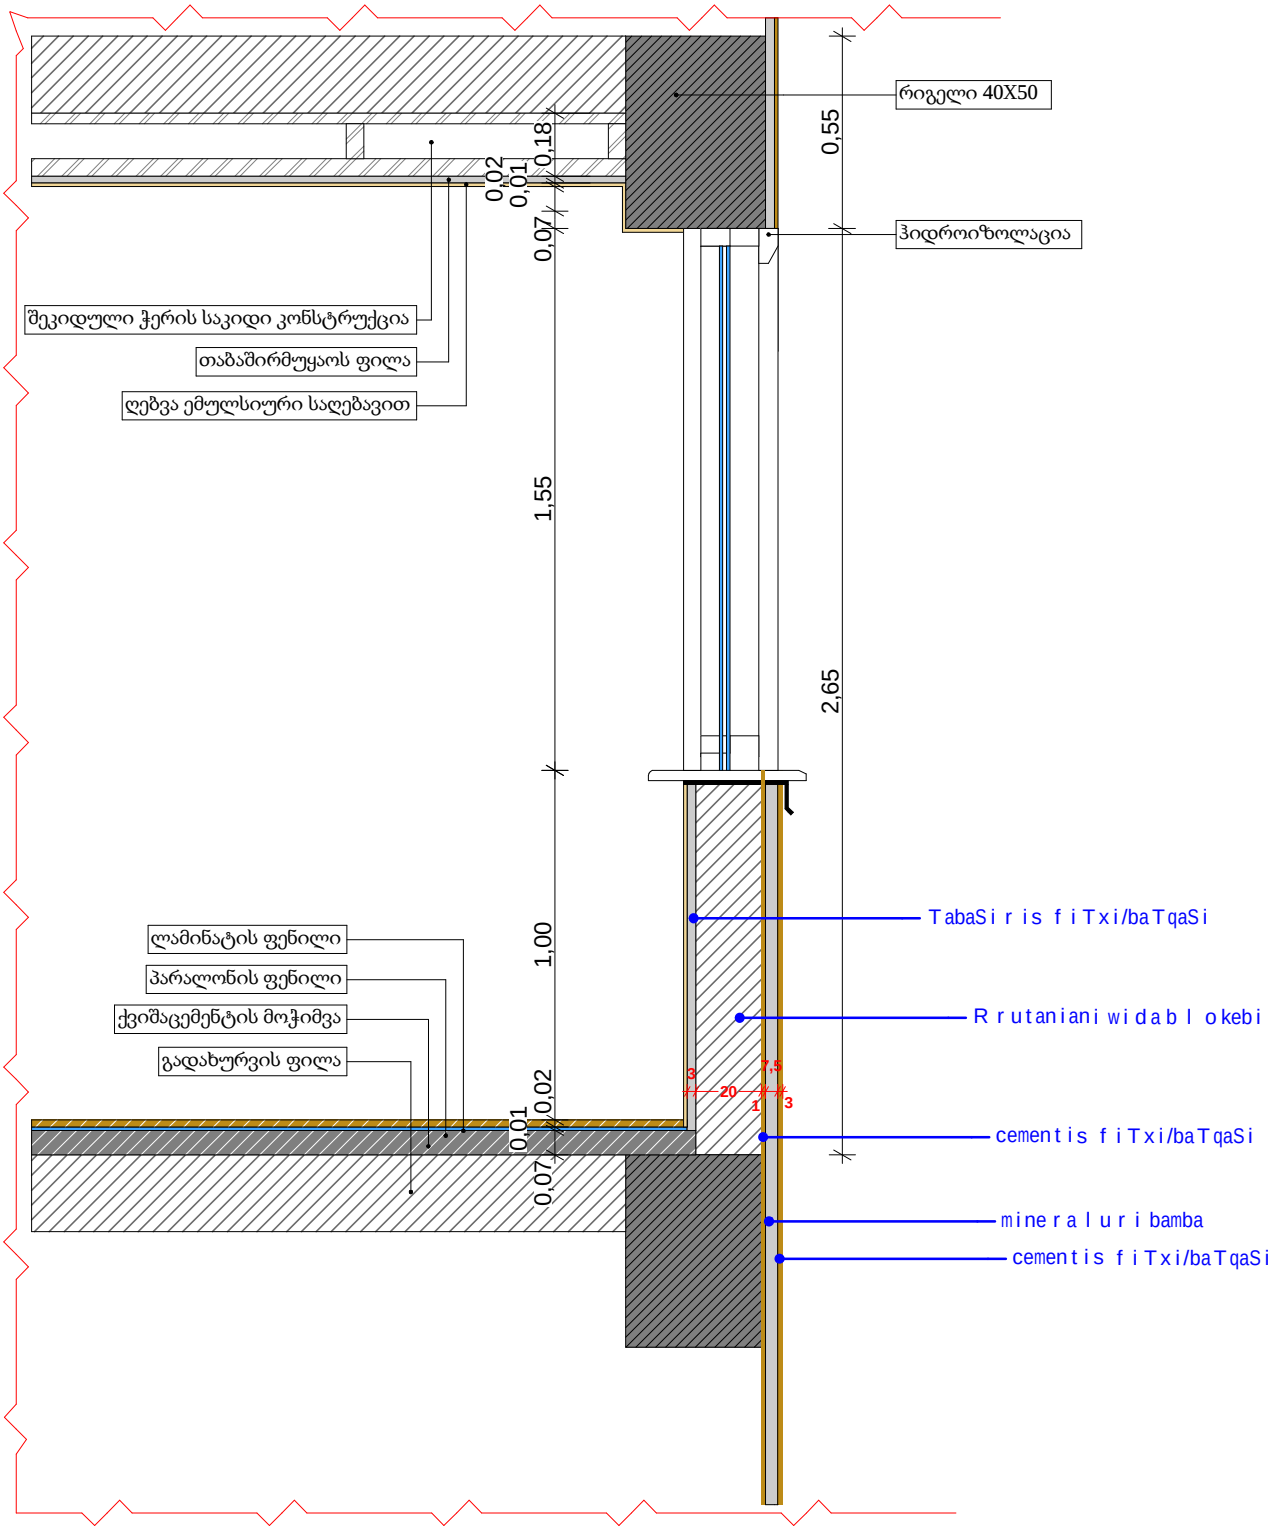

ჭრილი 2-2
დეტალი D-2

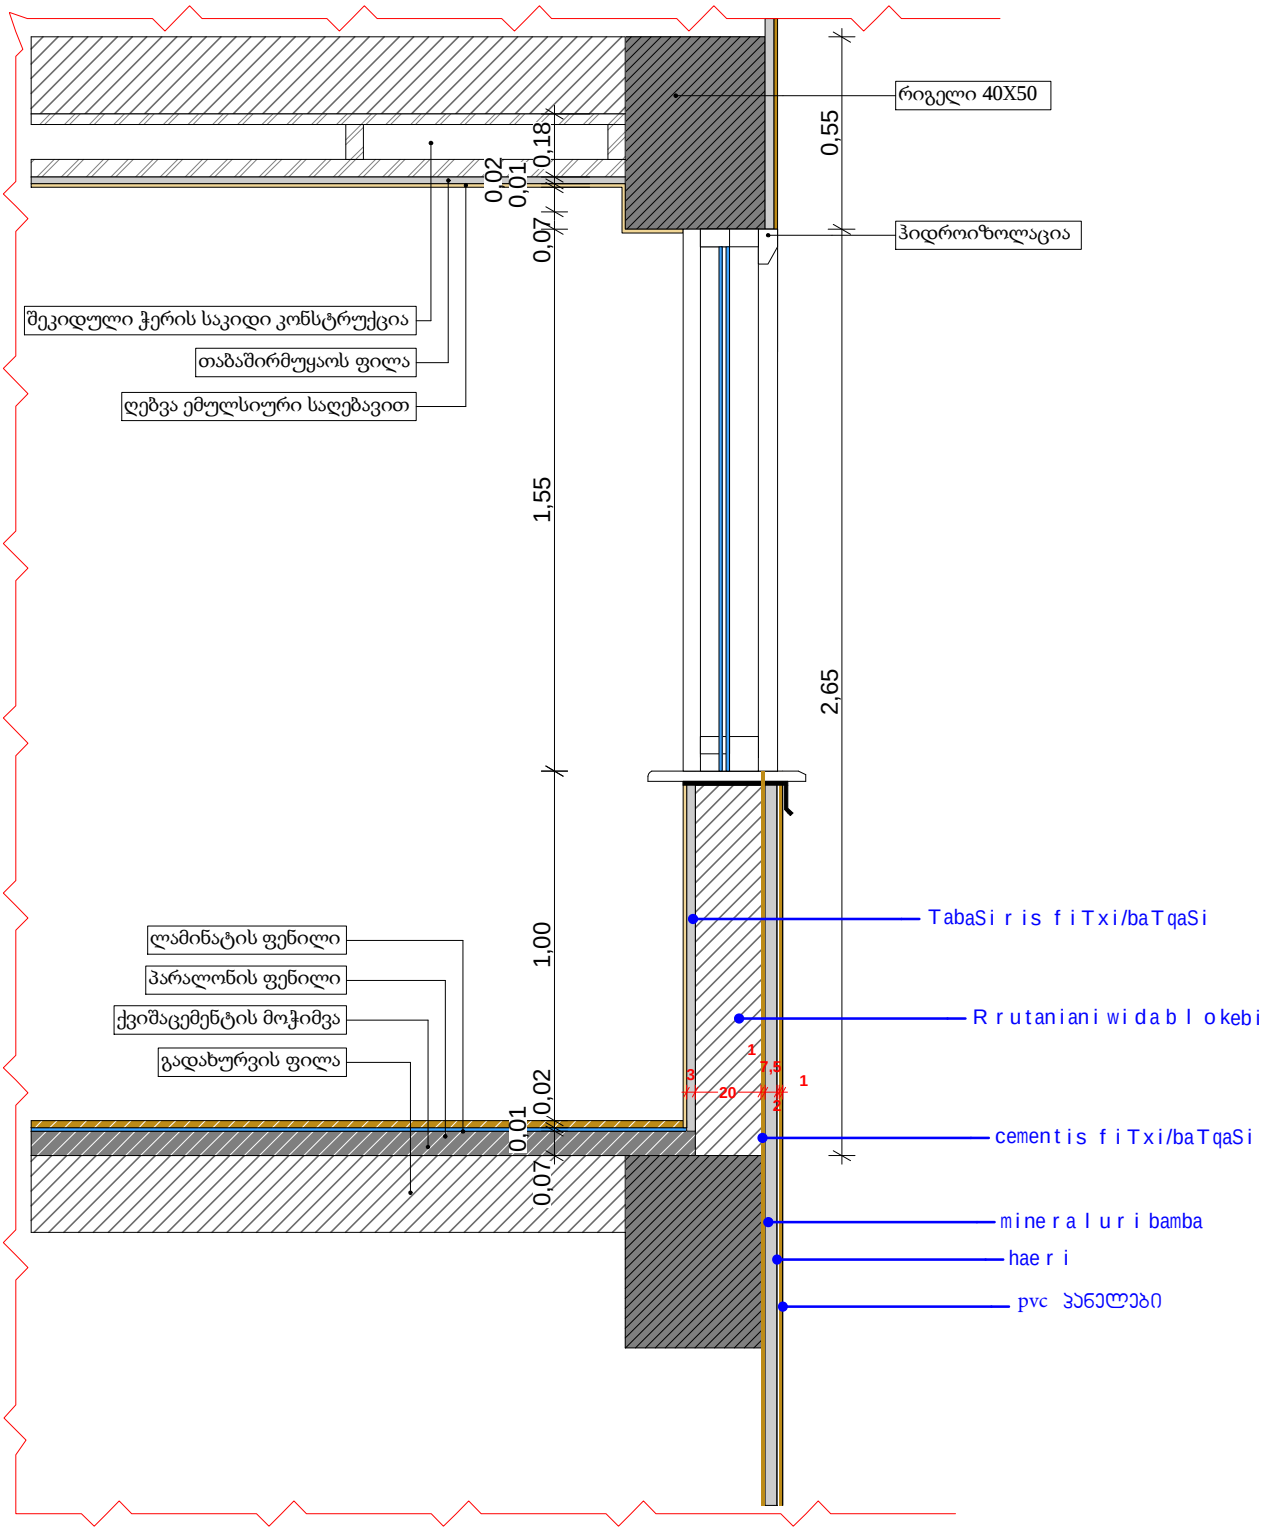


ჭრილი 3-3
დეტალი D-3

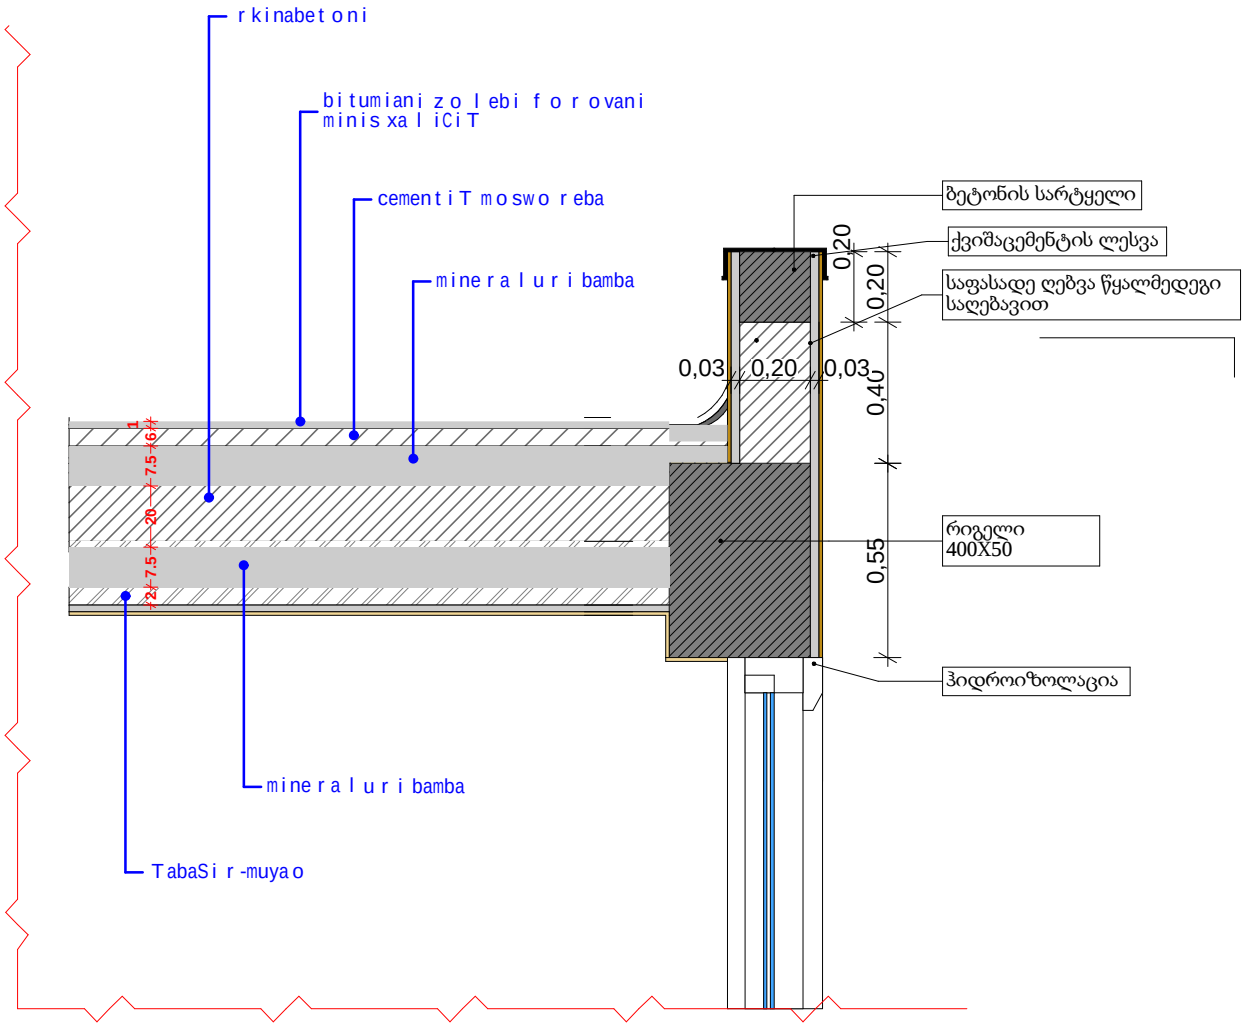


kar fanjr isda sxva
deta l ebis speci f ikacia


42 ca l i

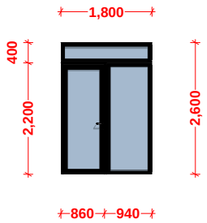


24 ca l i

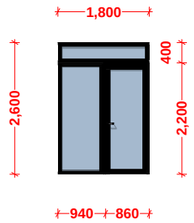


6 ca l i

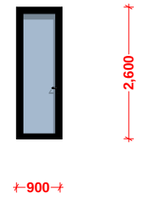


6 ca l i

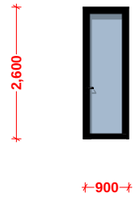


4 ca l i

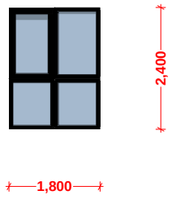


25 ca l i

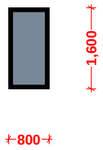


1 ca l i

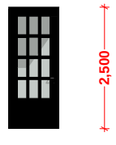

2 ca l i

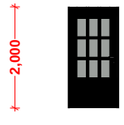

6 ca l i

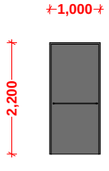

xe l Sekru leba #

p i r o b i T i a RniSvnebi

- RerZis xazi
- sakadast r o sazRvari
- Wr i l i s xazi
- b l okis kedel i
- gaZ l ierebul i bet o nis kedel i-sveti
- gaTboba-kondicirebis adgil i
- misawvdomi svl a gezi
- gasasv l e l amde misadgomi manZ i l i
- sc-2 / d.d. 2 — dakavebul obis jgufi (qvejgufi) / dakavebul obis dat v irTva
- b. #6 | 42.2 / 38.2 | 4.0 — saer T o farTi / sazafxul o farTi
- farT o bi Sida konturze
- binis #
- R i obi fi l aSi
- ked l is cecx l medegoba (er T saaT iani)
- ked l is cecx l medegoba (o r saaT iani)
- sacxovrebel i dakavebul oba
- sadarbazo
- grunti
- mwvane safari
- cxaura t i pis mopirkeTeba (gamo l i)
- s t ruqturul i zedapiris niSnul i
- C — Crdi l oeTis aRniSvna

	s imbo l os saxe l wo deba
	saxanZ r o mi l dgari
	saxanZ r o ganyo fi l ebasTankavSi r i s sistema
	sagangebo xmovani gangaSis sakomunikacio sistema
	xe l is cecx l maqri
	saxanZ r o-gamoSve l o sasaxur i s niSn. gamoSvebeT i T n i saeT i Teb i - n i S i anti
	kvan l i s avt o matur i aRmoCeni
	kvan l i zem o reagi r e mauwyebe l i
	avt o saSxe f i
	saxanZ r o gangaSis xe l i T samaR T vai k o l o f i
	gasasv l e l i

FLEX ARCHITECTURE

S.p.s. "f l eqs arqi t eqt ura"		
Tanamdeboba	gvari	xe l mowera
di reqt o ri	i. maziaSvi l i	
proeqt i s avt o ri	i. maziaSvi l i	

damkveTi:

proeqt i s saxe l wo deba:
m r aval biniani sacxovrebe l i saxl i

misamarTi:

masSt abi	TariRi	naxazis dasaxe l eba
1:100		

s t adia	fur c e l i	fur c l ebi
arq. nawi l i		

vizualizacia #1

