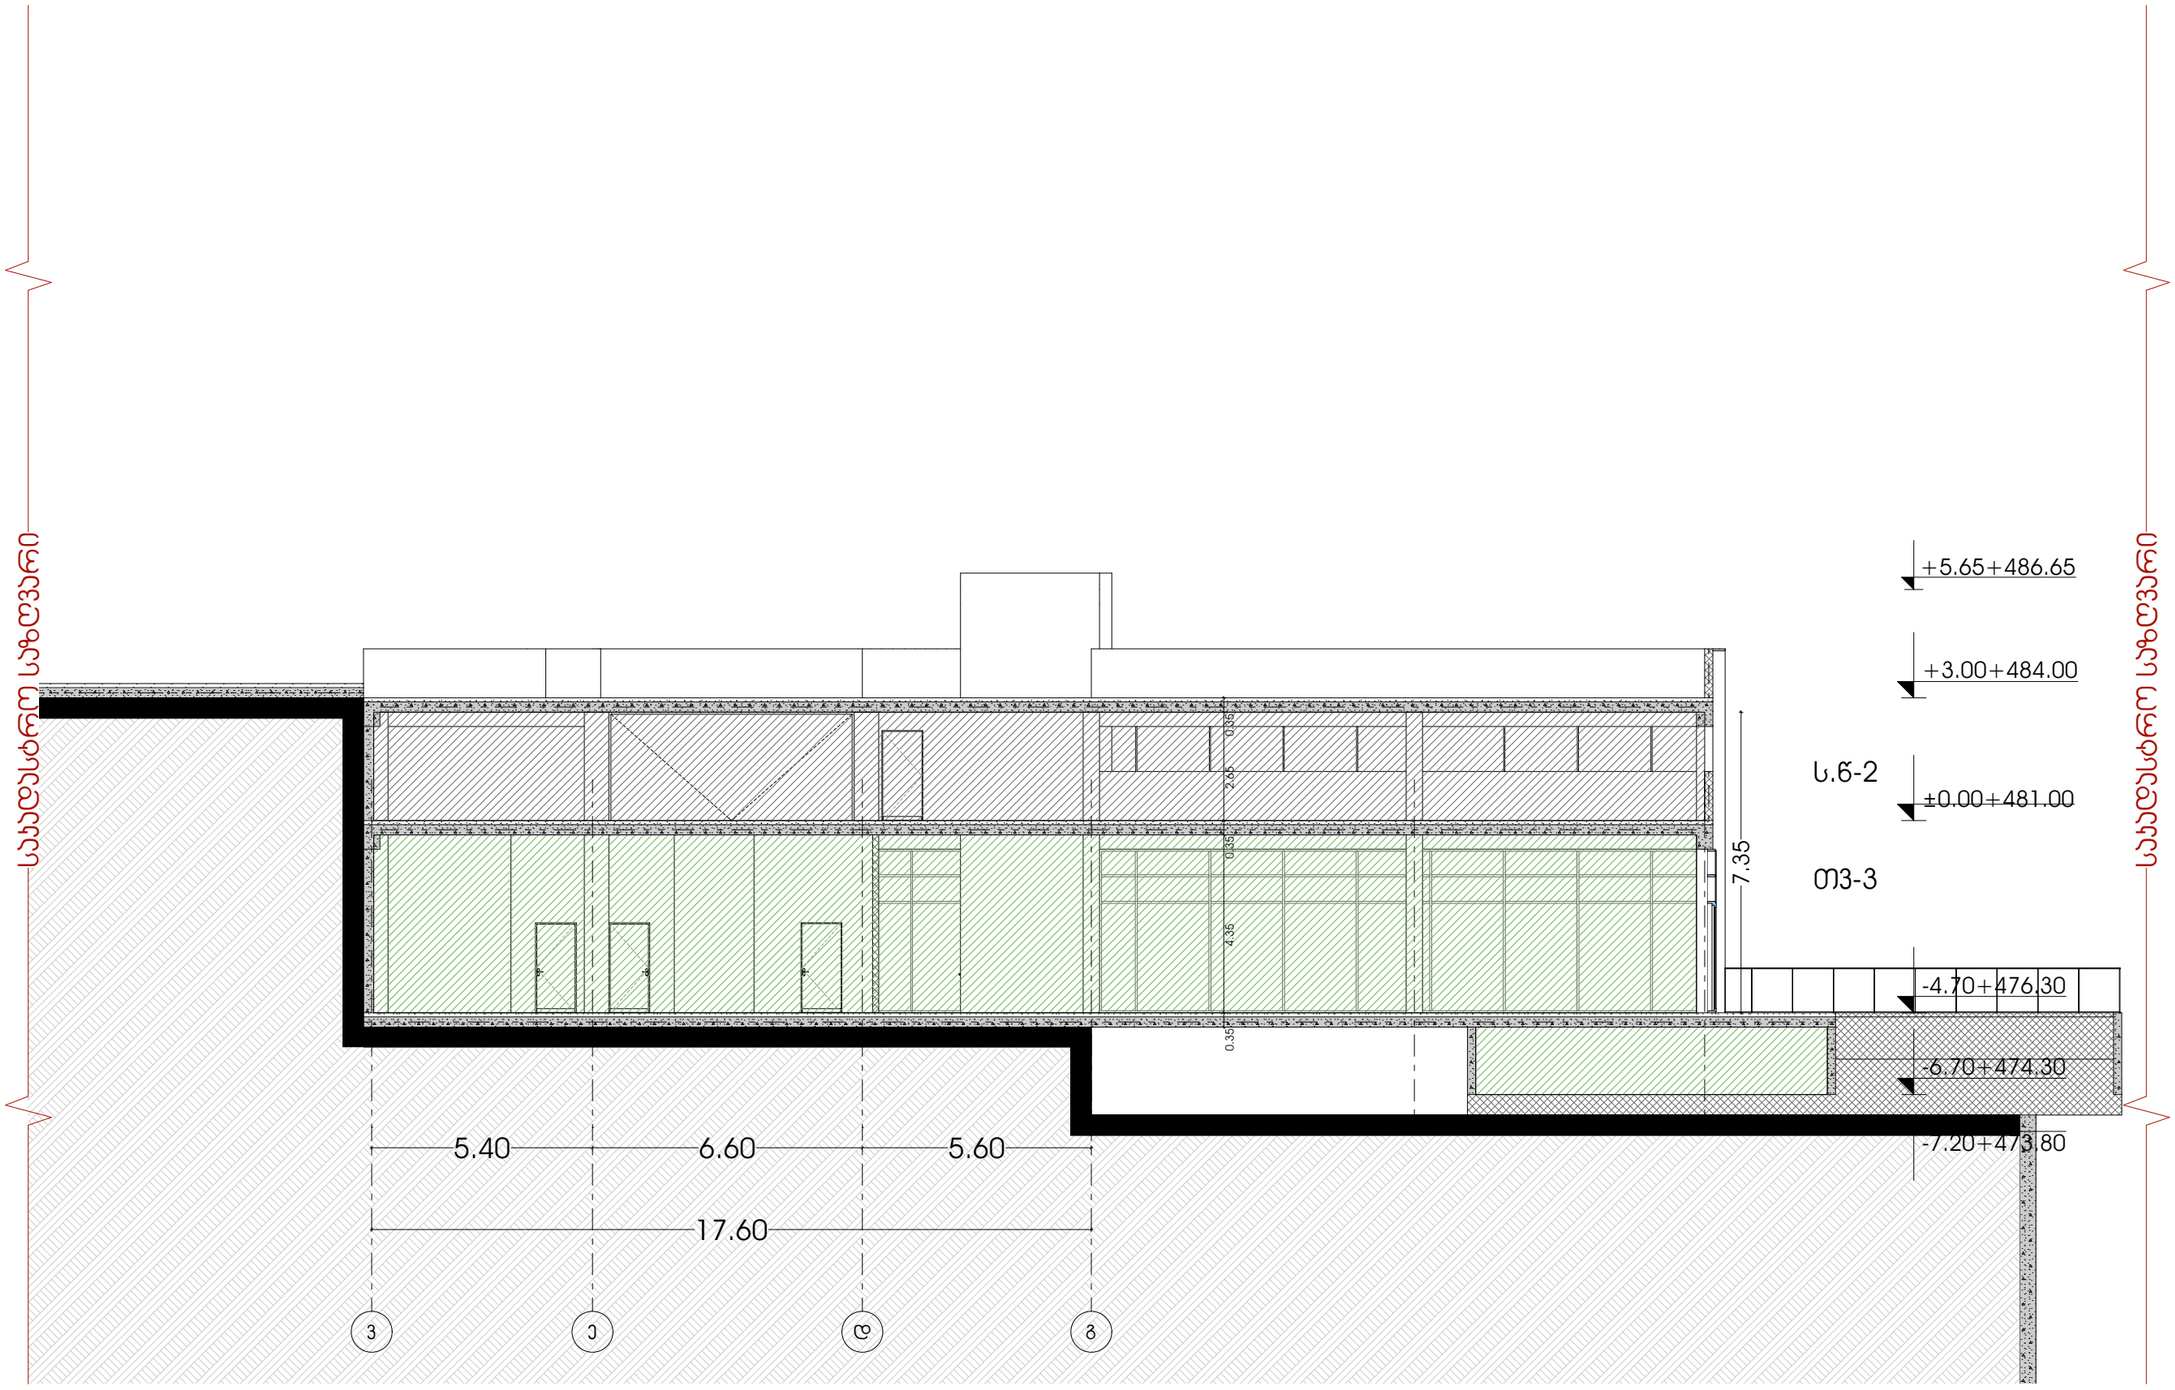


odadezeen

მისამართი: ი.გამრეკელის ქ. №35ა

ს.კ : 405379353

პროექტის მონაცემები:

ფუნქციური დანიშნულება: მრავალფუნქციური კომპლექსი (№1 **C** ბლოკი)

პროექტის მისამართი: ქ.ოზურგეთი, ზღვისპირა ქ.№ სასტუმრო კომპლექსი რეკონის მიმდებარედ (ილიას ჩოლოყაშვილის გზის საზღვრებში) ნაკვეთი №11124)

საკადასტრო კოდი: 01.14.15.001.418

პოზიცია: სახელი გვარი | ხელმოწერა

მთ.არქიტექტორი: სოფიო ხოჯაჯა

არქიტექტორი: ირაკლი ჯაფარიძვილი

შენიშვნა:

პირობითი აღნიშვნები:

ტექნიკურ ეკონომიკური მაჩვენებლები:


1-1 ჭრილი

ფურცლის ნომერი:

A.06.1

მასშტაბი | **1:150**

2/3/2026

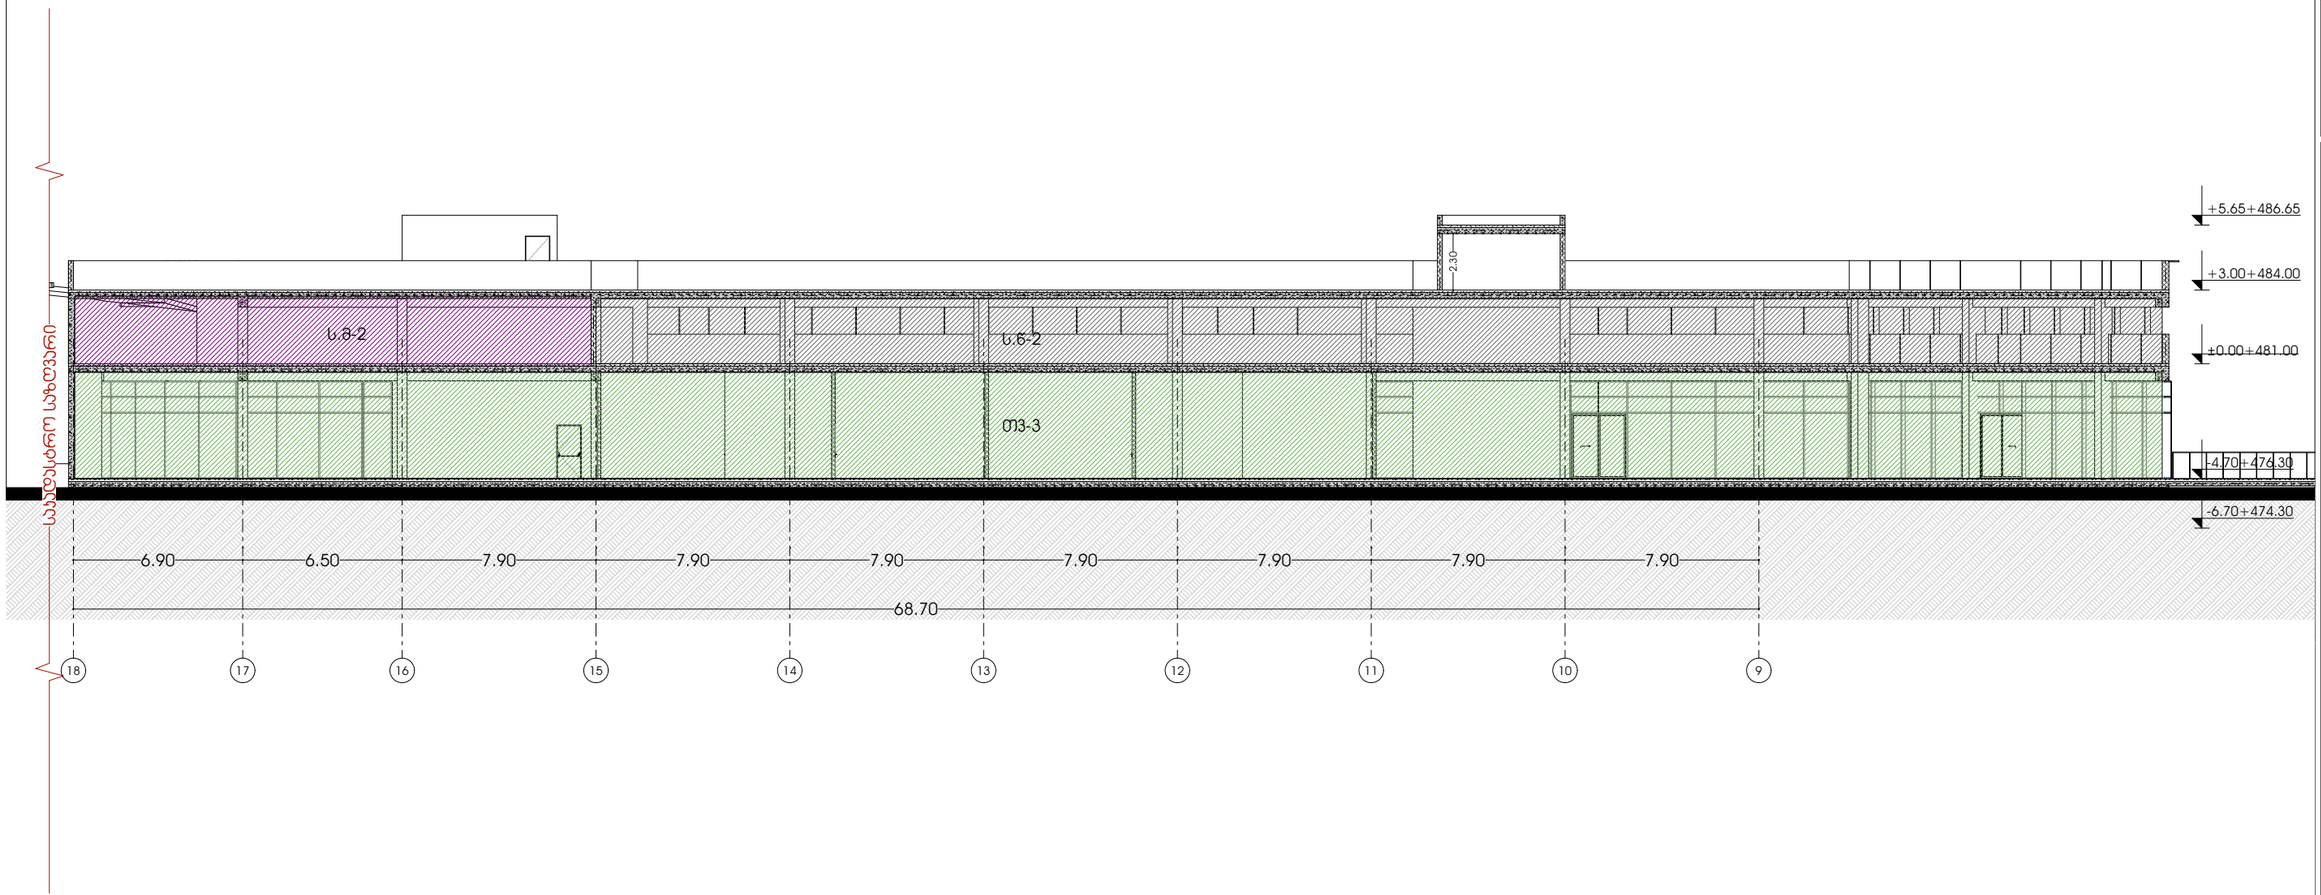

odadezeen

მისამართი: ი.გამრეკელის ქ. №35ა

ს.კ : 405379353

პროექტის მონაცემები:

ფუნქციური დანიშნულება: მრავალფუნქციური კომპლექსი (№1 **C** ბლოკი)

პროექტის მისამართი: ქ.თბილისი, ვერტყლა-ვ.ქოს სანაპირო ტერიტორიის მიმდებარედ, ი.გამრეკელის ქუჩის საზღვრებში, ნაკვეთი №11(24)

საკადასტრო კოდი: 01.14.15.001.418

პოზიცია: სახელი გვარი | ხელმოწერა

მთ.არქიტექტორი: სოფიო ხოჯავა

არქიტექტორი: ირაკლი ჯაფარიძვილი

შენიშვნა:

პირობითი აღნიშვნები:

ტექნიკურ ეკონომიკური მაჩვენებლები:

2-2 ჭრილი

ფურცლის ნომერი:

A.06.2

მასშტაბი | **1:250**

2/3/2026