



საპროექტო ორგანიზაცია 4MA architects ს.ნ. 404544445	საპროექტო ჯგუფი ა. მგალობლიშვილი ა. სულაბერიძე ლ. ქობულია მ. სამარღანიშვილი	ობიექტის მისამართი ქალაქი თბილისი, ელგუჯა ამაშუკელის ქუჩა N 4 **ნაკვეთი: 01.14.15.003.095**	დასახელება **ფასადები** **ფასადი 1-9**	FFL - არქიტექტურული ნიშნული (დასრულებული სუფთა იატაკის დონე) SSL - კონსტრუქციული ნიშნული (ბეტონის ფილის ზედაპირის დონე)	მასშტაბი 1:110 ფურც. ზომა A2 თარიღი 2/3/2026



საპროექტო ორგანიზაცია 4MA architects ს.ნ. 404544445	საპროექტო ჯგუფი ა. მგალობლიშვილი ა. სულაბერიძე ლ. ქობულია მ. სამარღანიშვილი	ობიექტის მისამართი ქალაქი თბილისი, ელგუჯა ამაშუკელის ქუჩა N 4 **ნაკვეთი: 01.14.15.003.095**	დასახელება **ფასადები** **ფასადი 9-1**	FFL - არქიტექტურული ნიმნული (დასრულებული სუფთა იატაკის დონე) SSL - კონსტრუქციული ნიმნული (ბეტონის ფილის ზედაპირის დონე)	მასშტაბი 1:110 ფურც. ზომა A2 თარიღი 2/3/2026	

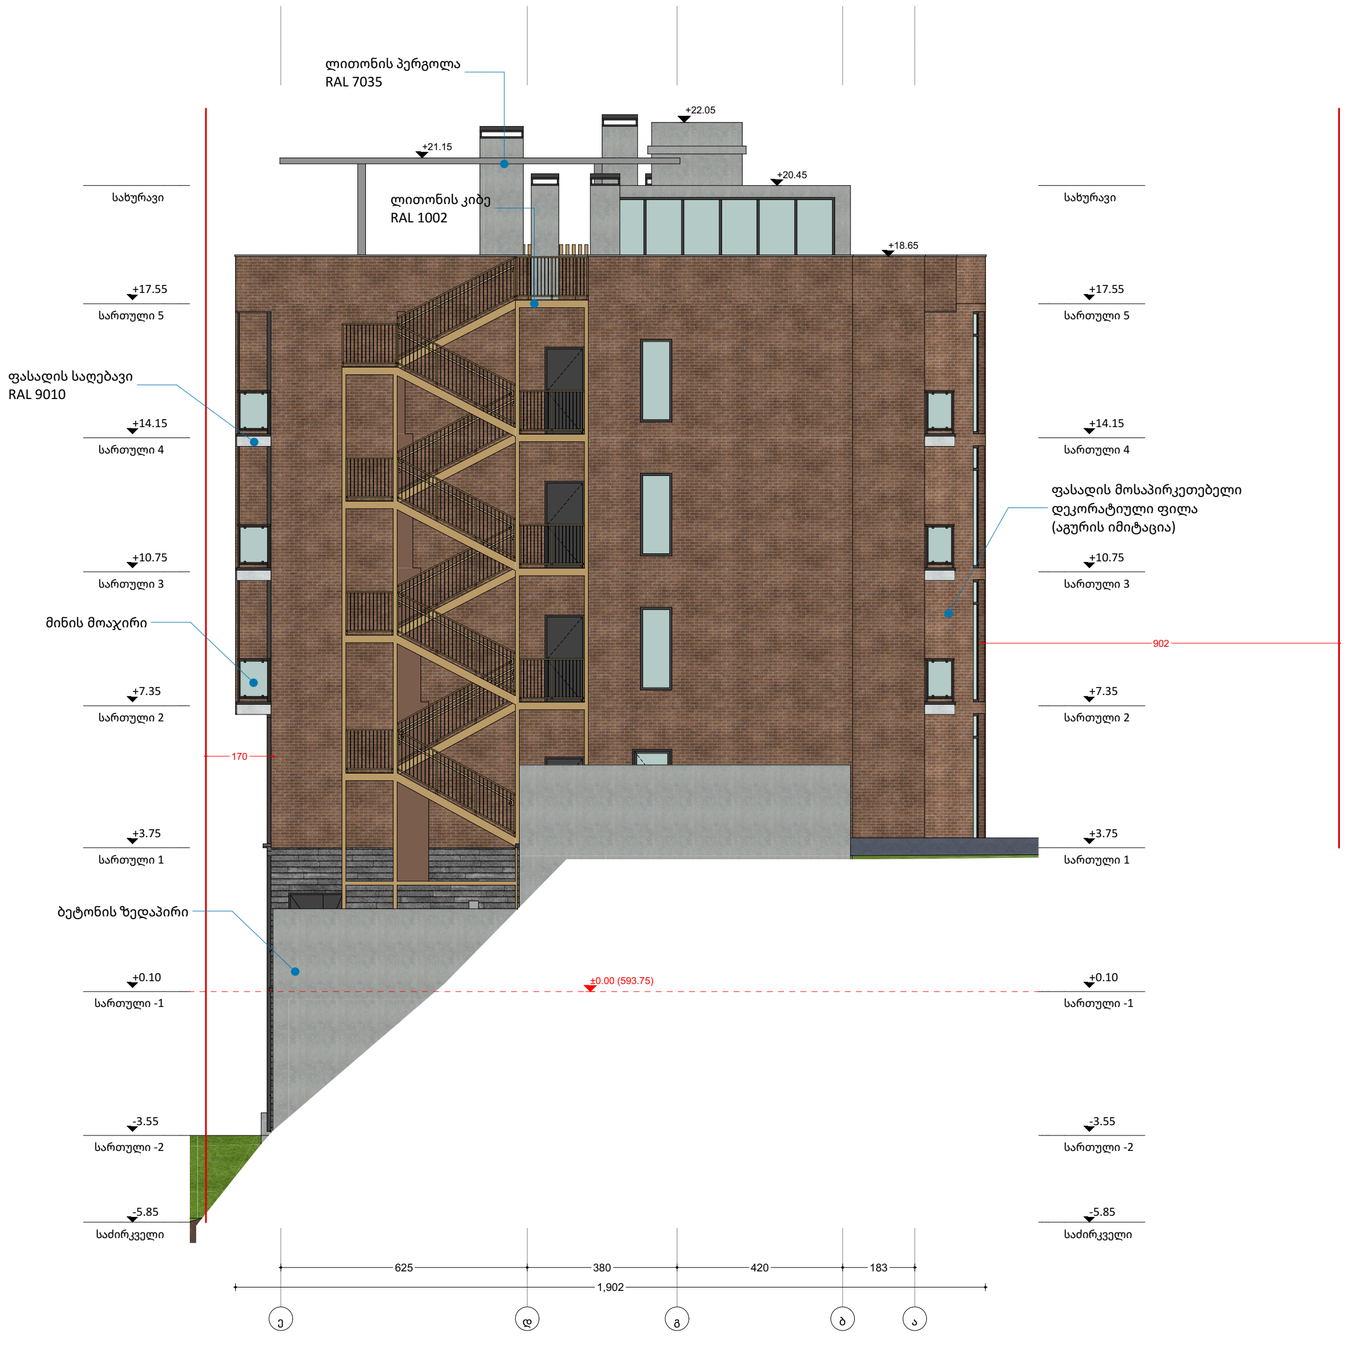

საპროექტო ორგანიზაცია 4MA architects ს.ნ. 404544445	საპროექტო ჯგუფი ა. მგალობლიშვილი ა. სულაბერიძე ლ. ქობულია მ. სამარღანიშვილი	ობიექტის მისამართი ქალაქი თბილისი, ელგუჯა ამაშუკელის ქუჩა N 4 **ნაკვეთი: 01.14.15.003.095**	დასახელება **ფასადები** **ფასადი ე-ა**	FFL - არქიტექტურული ნიშნული (დასრულებული სუფთა იატაკის დონე) SSL - კონსტრუქციული ნიშნული (ბეტონის ფილის ზედაპირის დონე)	მასშტაბი 1:110 ფურც. ზომა A2 თარიღი 2/3/2026	

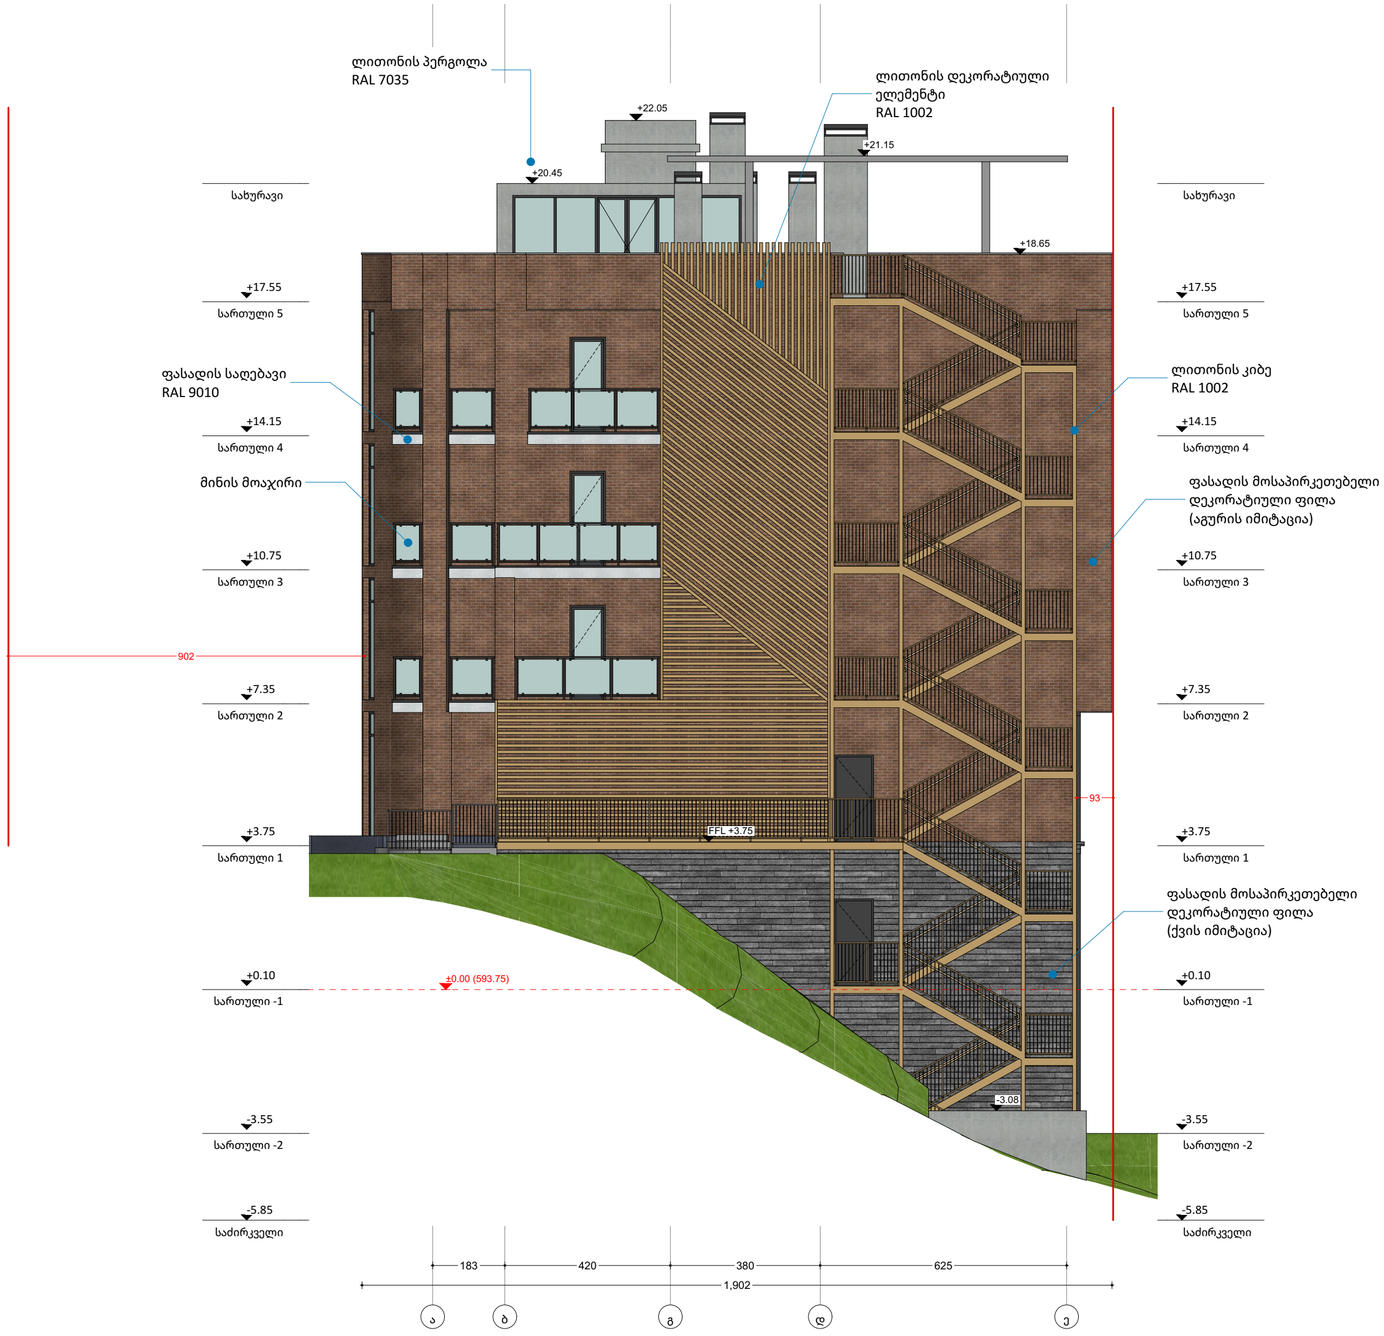

საპროექტო ორგანიზაცია

4MA architects

ს.ნ. 404544445

საპროექტო ჯგუფი

ა. მგალობლიშვილი

ა. სულაბერიძე

ლ. ქობულია

მ. სამარღანიშვილი

ობიექტის მისამართი

ქალაქი თბილისი,
ელგუჯა ამაშუკელის ქუჩა N 4

ნაკვეთი: 01.14.15.003.095

დასახელება

ფასადები

ფასადი ა-ე

FFL - არქიტექტურული ნიშნული
(დასრულებული სუფთა იატაკის დონე)


SSL - კონსტრუქციული ნიშნული
(ბეტონის ფილის ზედაპირის დონე)


მასშტაბი 1:110


ფურც. ზომა A2

თარიღი 2/3/2026


მიწისპირა სართულის განსაზღვის ანგარიში
სართულის პერიმეტრი **(P) = 134.98 მ**
გრუნტის ზემოთ ფასადის ფართობი **(S) = 240.3 მ²**
H=S/P
240.3/134.98=1.78
H=1.78

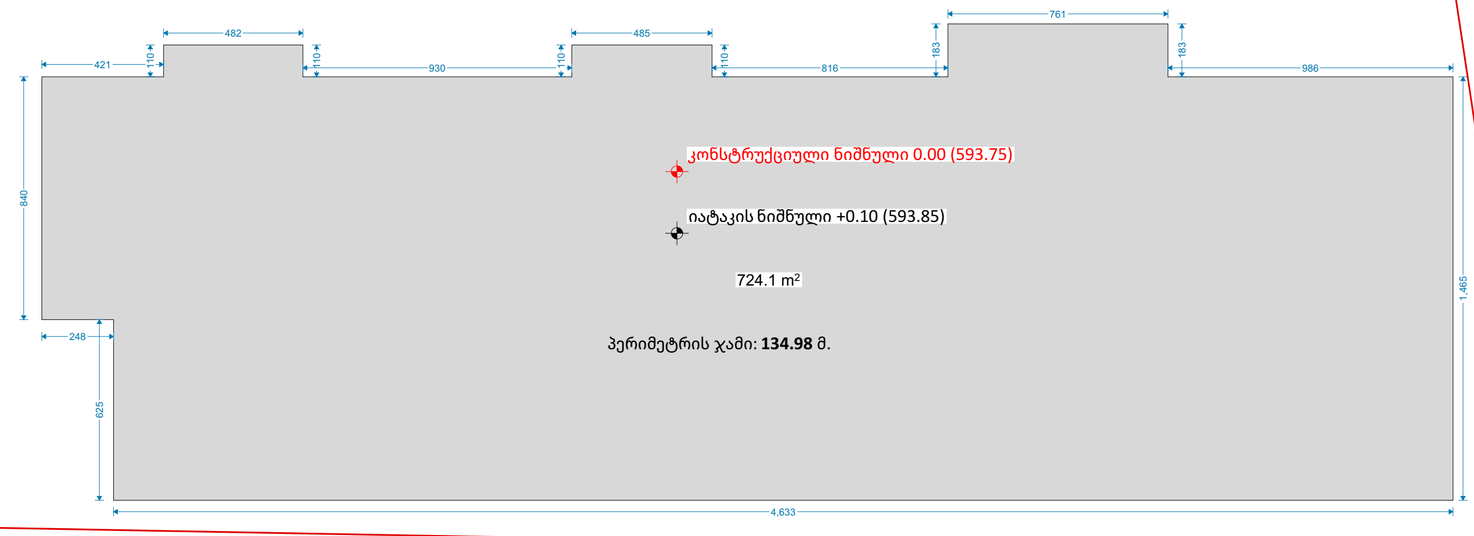

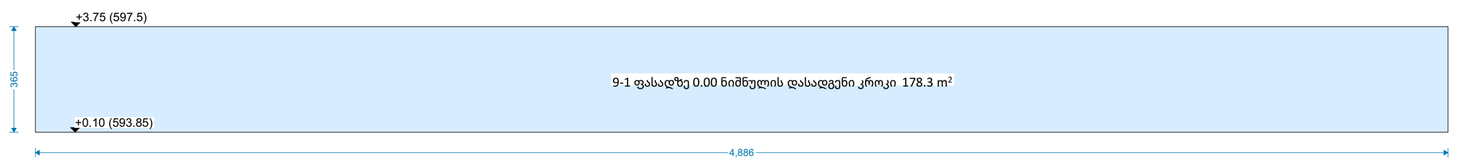

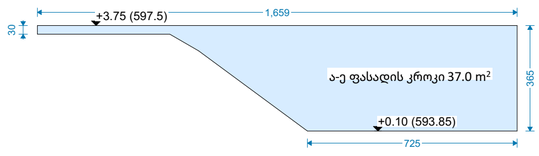



კროკების ჯამი: **240.3** კვ.მ.

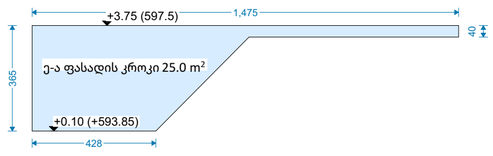


საპროექტო ორგანიზაცია 4MA architects ს.ნ. 404544445	საპროექტო ჯგუფი ა. მგალობლიშვილი ა. სულაბერიძე ლ. ქობულია მ. სამარღანიშვილი	ობიექტის მისამართი ქალაქი თბილისი, ელგუჯა ამაშუკელის ქუჩა N 4 **ნაკვეთი: 01.14.15.003.095**	დასახელება **ფასადები** **მიწისპირა სართულის დასადგენი სქემა**	FFL - არქიტექტურული ნიმნული (დასრულებული სუფთა იატაკის დონე) SSL - კონსტრუქციული ნიმნული (ბეტონის ფილის ზედაპირის დონე)	მასშტაბი 1:150 ფურც. ზომა A2 თარიღი 2/3/2026



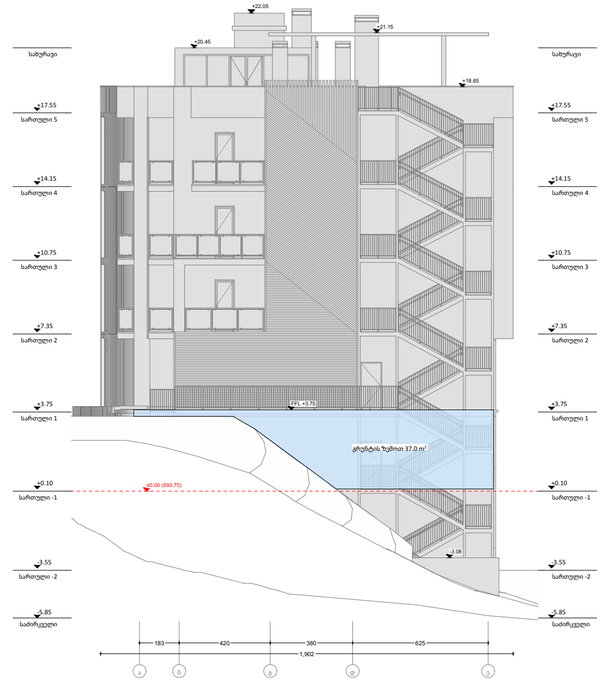

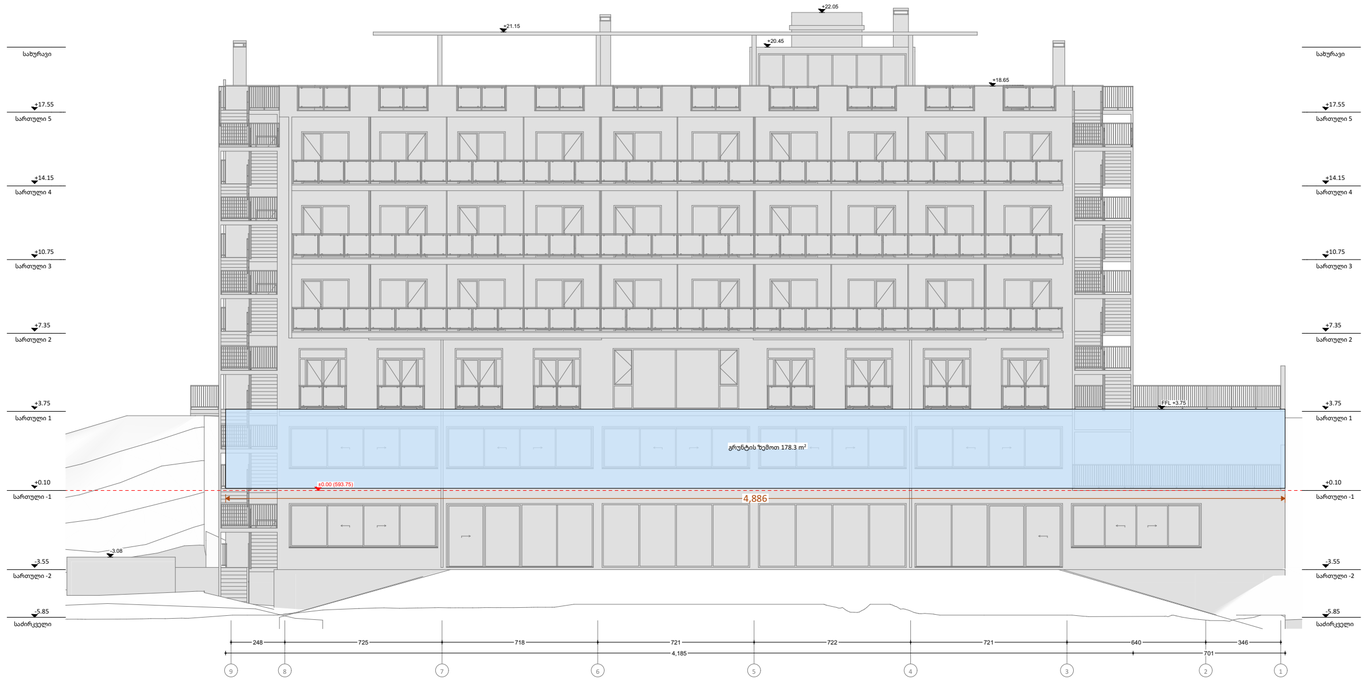

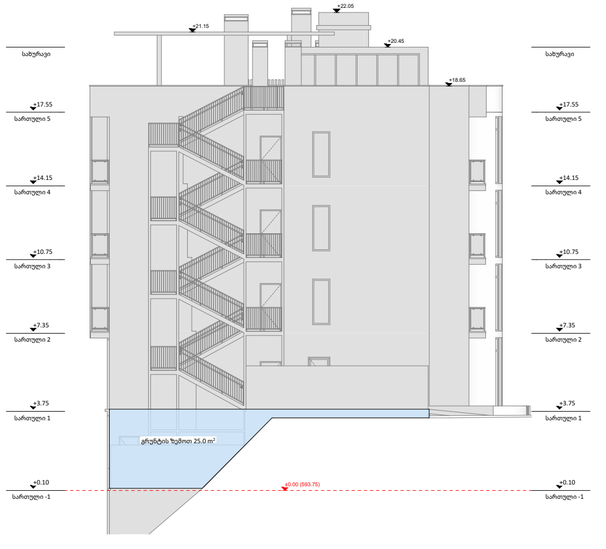

საპროექტო ორგანიზაცია 4MA architects ს.ნ. 404544445	საპროექტო ჯგუფი ა. მგალობლიშვილი ა. სულაბერიძე ლ. ქობულია მ. სამარღანიშვილი	ობიექტის მისამართი ქალაქი თბილისი, ელგუჯა ამაშუკელის ქუჩა N 4 **ნაკვეთი: 01.14.15.003.095**	დასახელება **ფასადები** **მიწისპირა სართულის განშლა**	FFL - არქიტექტურული ნიშნული (დასრულებული სუფთა იატაკის დონე) SSL - კონსტრუქციული ნიშნული (ბეტონის ფილის ზედაპირის დონე)	მასშტაბი 1:200 ფურც. ზომა A2 თარიღი 2/3/2026	