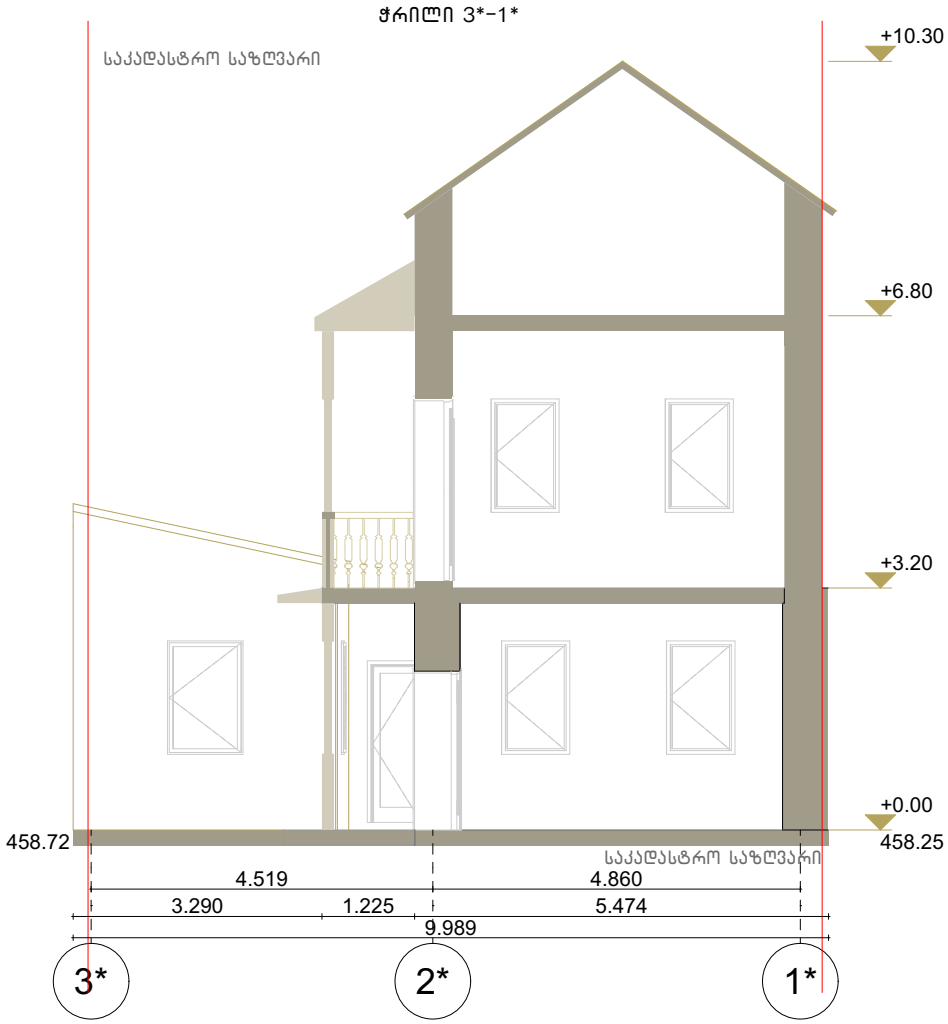


ინდივიდუალური საცხოვრებელი სახლი

მისამართი:
ზანდუკელის ქუჩა №36
საკადასტრო კოდი:
01.15.02.015.002

არქიტექტორი

ნანა ივარდავა

ნახაზი:

არსებული ჭრილი
ანაზომზე დაყრდნობით

შენიშვნა:

საკონტაქტო ინფორმაცია:


Nana.Ivardava@gmail.com
+995 557 027 720

მასშტაბი:

1: 100

ფორმატი: **A4**

თარიღი: **03/01/2026**

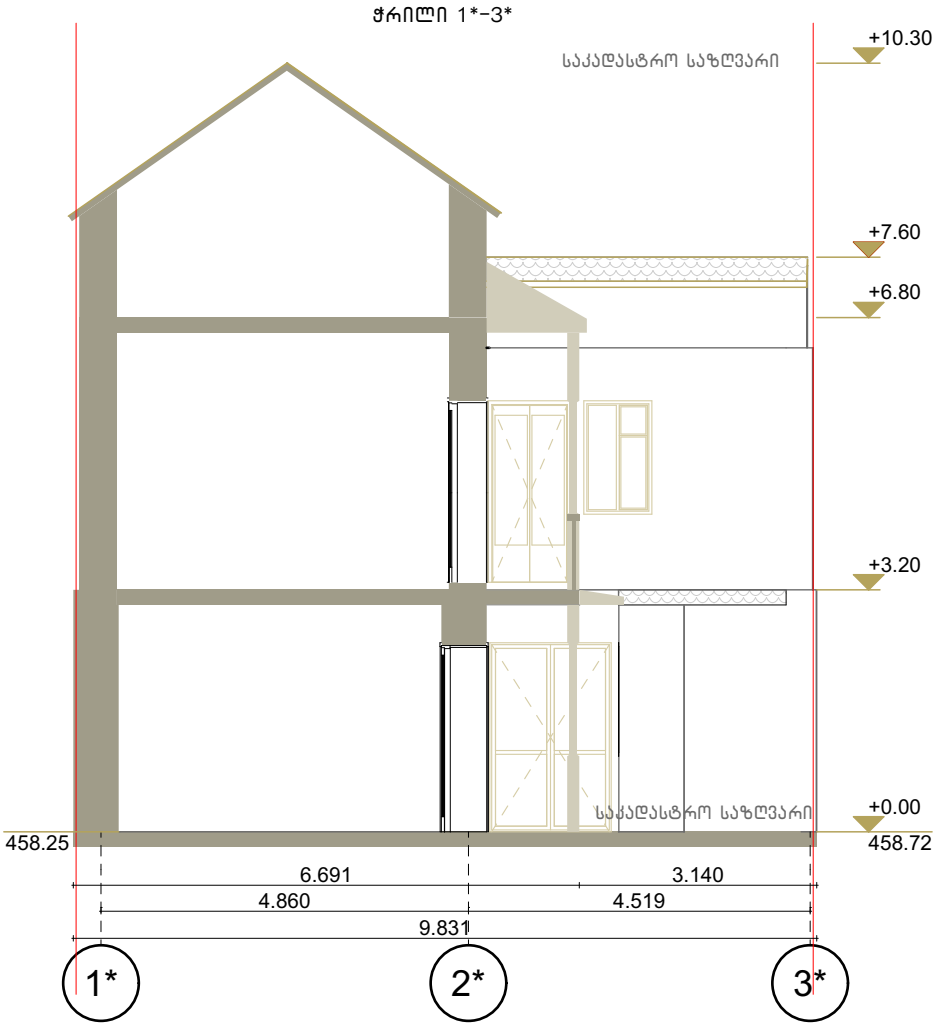

ინდივიდუალური საცხოვრებელი სახლი

მისამართი:
ზანდუკელის ქუჩა №36
საკადასტრო კოდი:
01.15.02.015.002

არქიტექტორი

ნანა ივარდავა

ნახაზი:

არსებული ჭრილი
ანაზომზე დაყრდნობით

შენიშვნა:

საკონტაქტო ინფორმაცია:


Nana.Ivardava@gmail.com
+995 557 027 720

მასშტაბი:

1: 100

ფორმატი: **A4**

თარიღი: **03/01/2026**

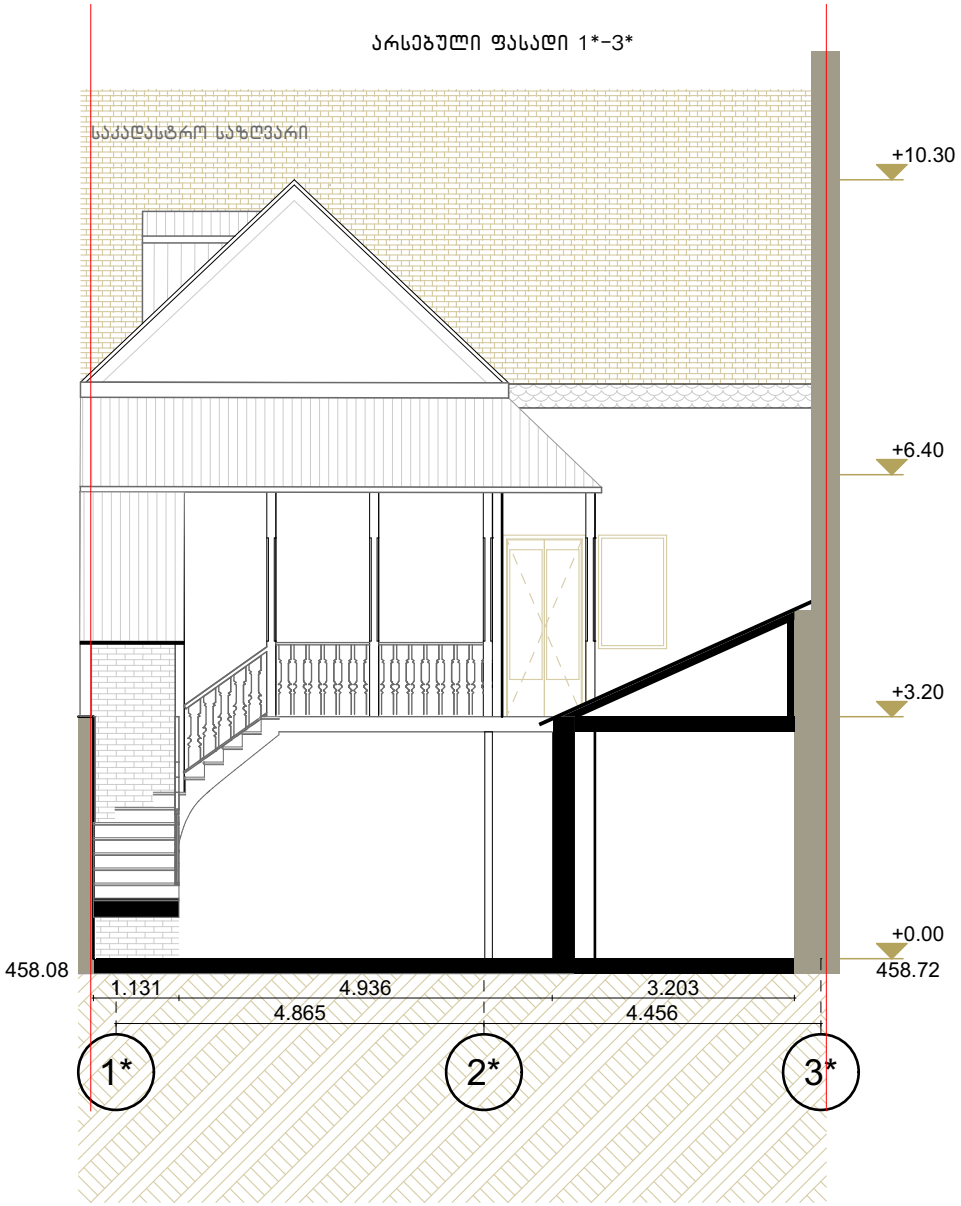

ინდივიდუალური საცხოვრებელი სახლი

მისამართი:
ზანდუკელის ქუჩა №36
საკადასტრო კოდი:
01.15.02.015.002

არქიტექტორი

ნანა ივარდავა

ნახაზი:

არსებული ფასადი
ანაზომზე დაყრდნობით

შენიშვნა:

საკონტაქტო ინფორმაცია:


Nana.Ivardava@gmail.com
+995 557 027 720

მასშტაბი:

1: 100

ფორმატი: **A4**

თარიღი: **03/01/2026**

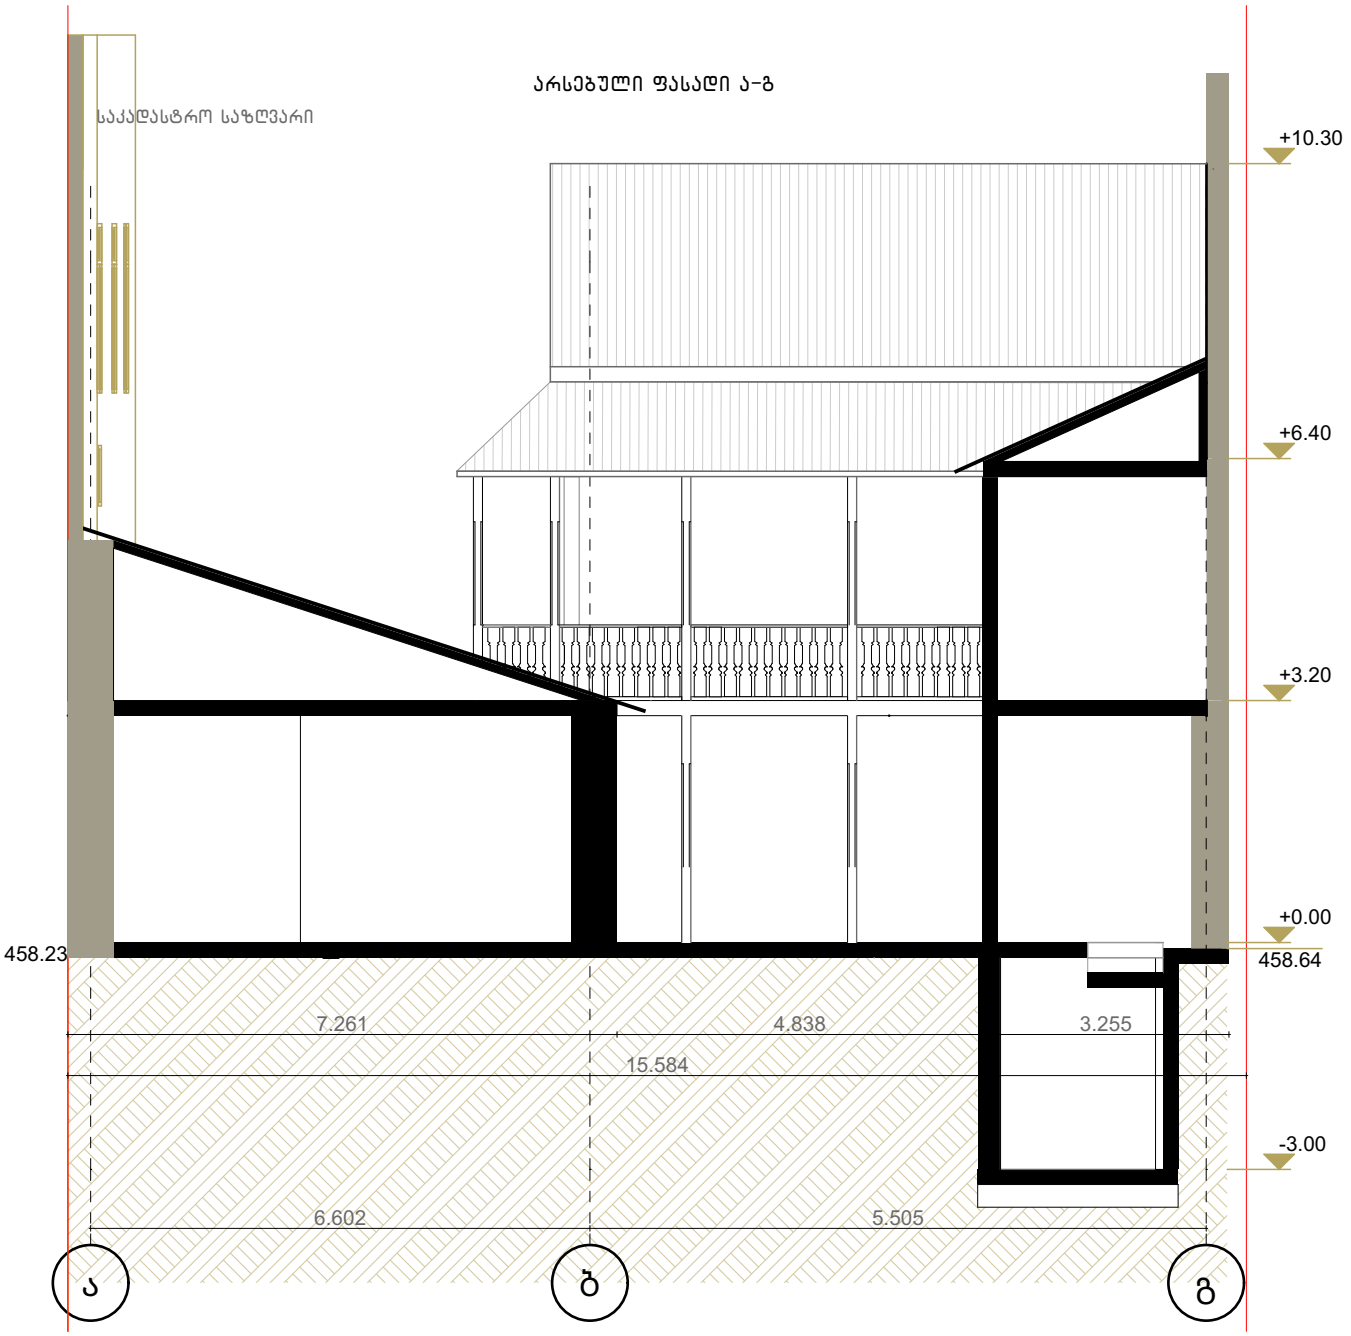

ინდივიდუალური საცხოვრებელი სახლი

მისამართი:
ზანდუკელის ქუჩა №36
საკადასტრო კოდი:
01.15.02.015.002

არქიტექტორი

ნანა ივარდავა

ნახაზი:

არსებული ფასადი
ანაზომზე დაყრდნობით

შენიშვნა:

საკონტაქტო ინფორმაცია:

Nana.Ivardava@gmail.com
+995 557 027 720


მასშტაბი:

1: 100

ფორმატი: **A4**

თარიღი: **03/01/2026**

ჭრილი 4-4

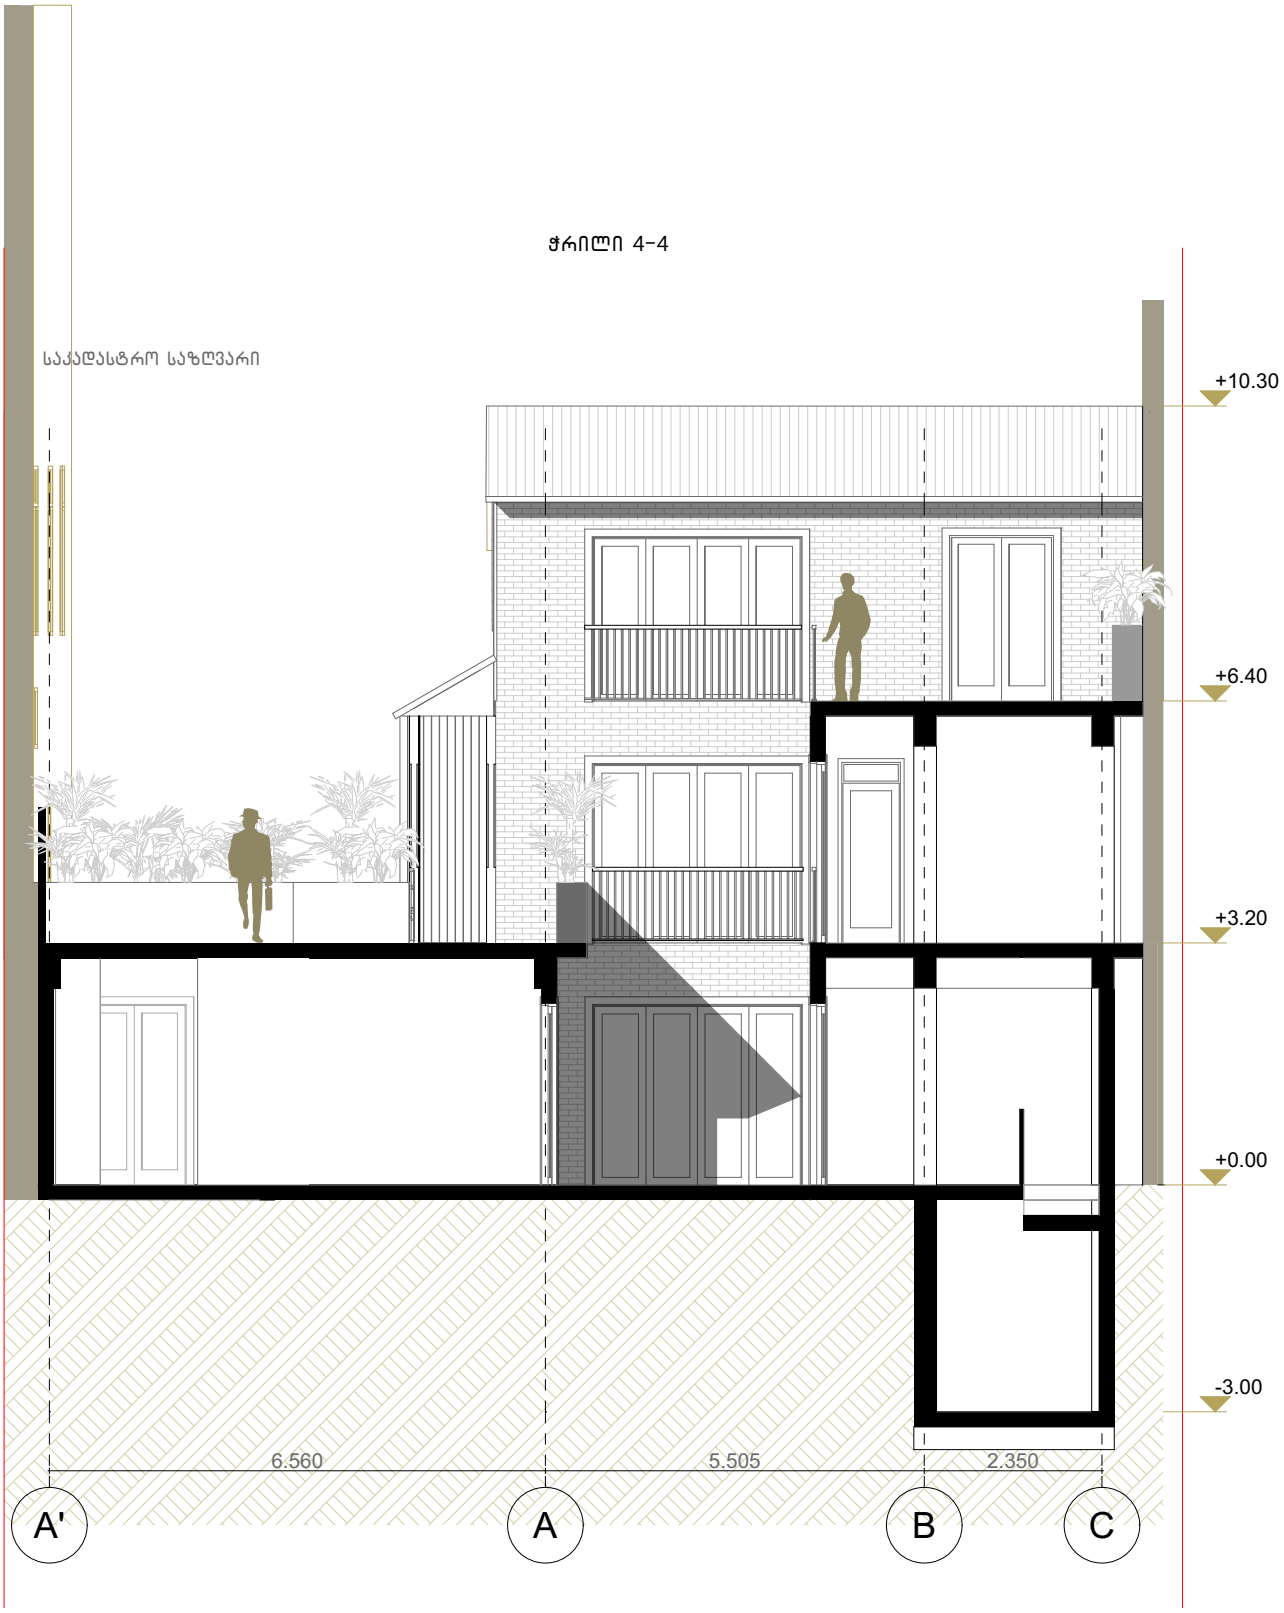

ინდივიდუალური საცხოვრებელი სახლი

მისამართი:
ზანდუკელის ქუჩა №36
საკადასტრო კოდი:
01.15.02.015.002

არქიტექტორი

ნანა ივარდავა

ნახაზი:
საპროექტო ჭრილი

შენიშვნა:

საკონტაქტო ინფორმაცია:


Nana.Ivardava@gmail.com
+995 557 027 720

მასშტაბი:
1: 100

ფორმატი: **A4**

თარიღი: **03/01/2026**

ჭრილი 1-1

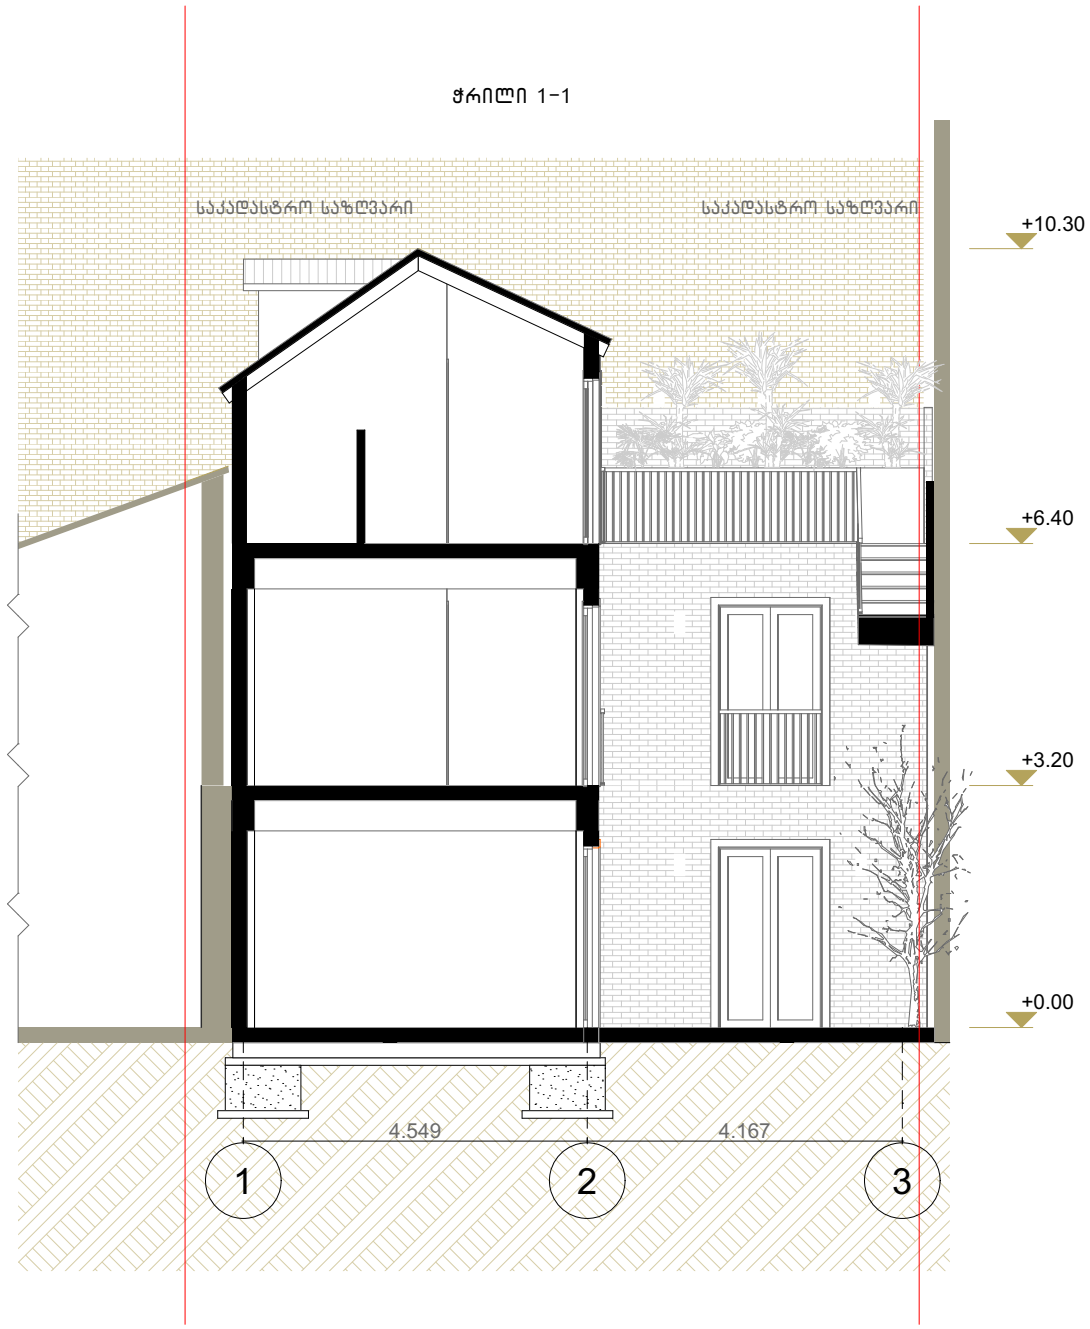

ინდივიდუალური საცხოვრებელი სახლი

მისამართი:
ზანდუკელის ქუჩა №36
საკადასტრო კოდი:
01.15.02.015.002

არქიტექტორი

ნანა ივარდავა

ნახაზი:
საპროექტო ჭრილი

შენიშვნა:


საკონტაქტო ინფორმაცია:

Nana.Ivardava@gmail.com
+995 557 027 720

მასშტაბი:
1: 100

ფორმატი: **A4**

თარიღი: **03/01/2026**

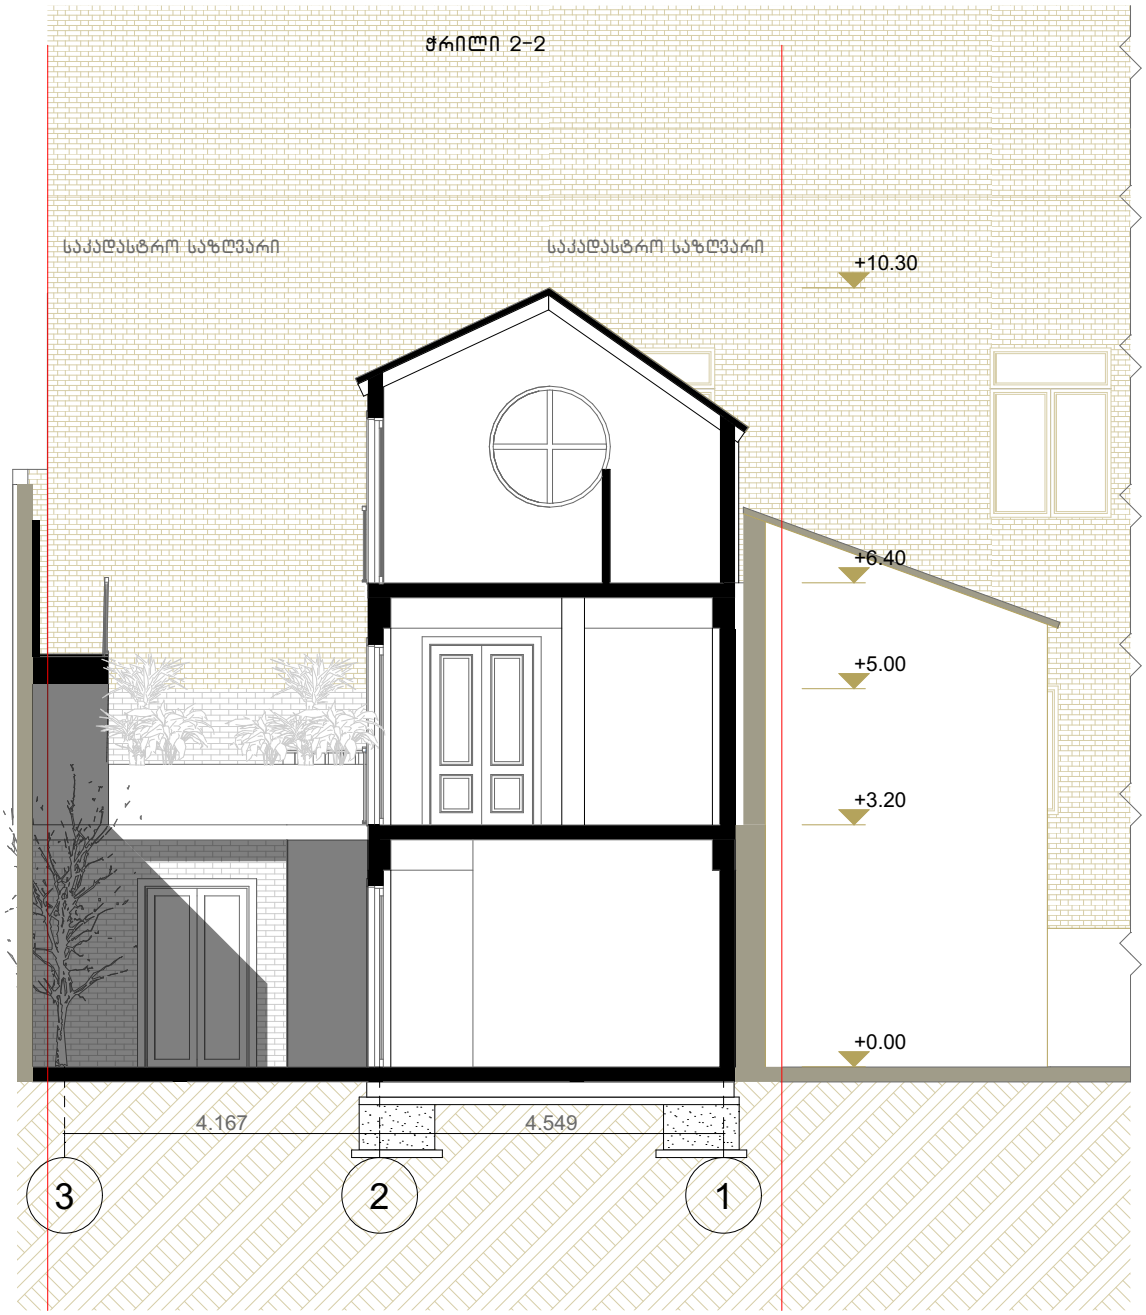

ინდივიდუალური საცხოვრებელი სახლი

მისამართი:
ზანდუკელის ქუჩა №36
საკადასტრო კოდი:
01.15.02.015.002

არქიტექტორი

ნანა ივარდავა

საკონტაქტო ინფორმაცია:

Nana.Ivardava@gmail.com
+995 557 027 720

ნახაზი:
საპროექტო ჭრილი


შენიშვნა:

მასშტაბი:
1: 100

ფორმატი: **A4**

თარიღი: **03/01/2026**

ჭრილი 3-3

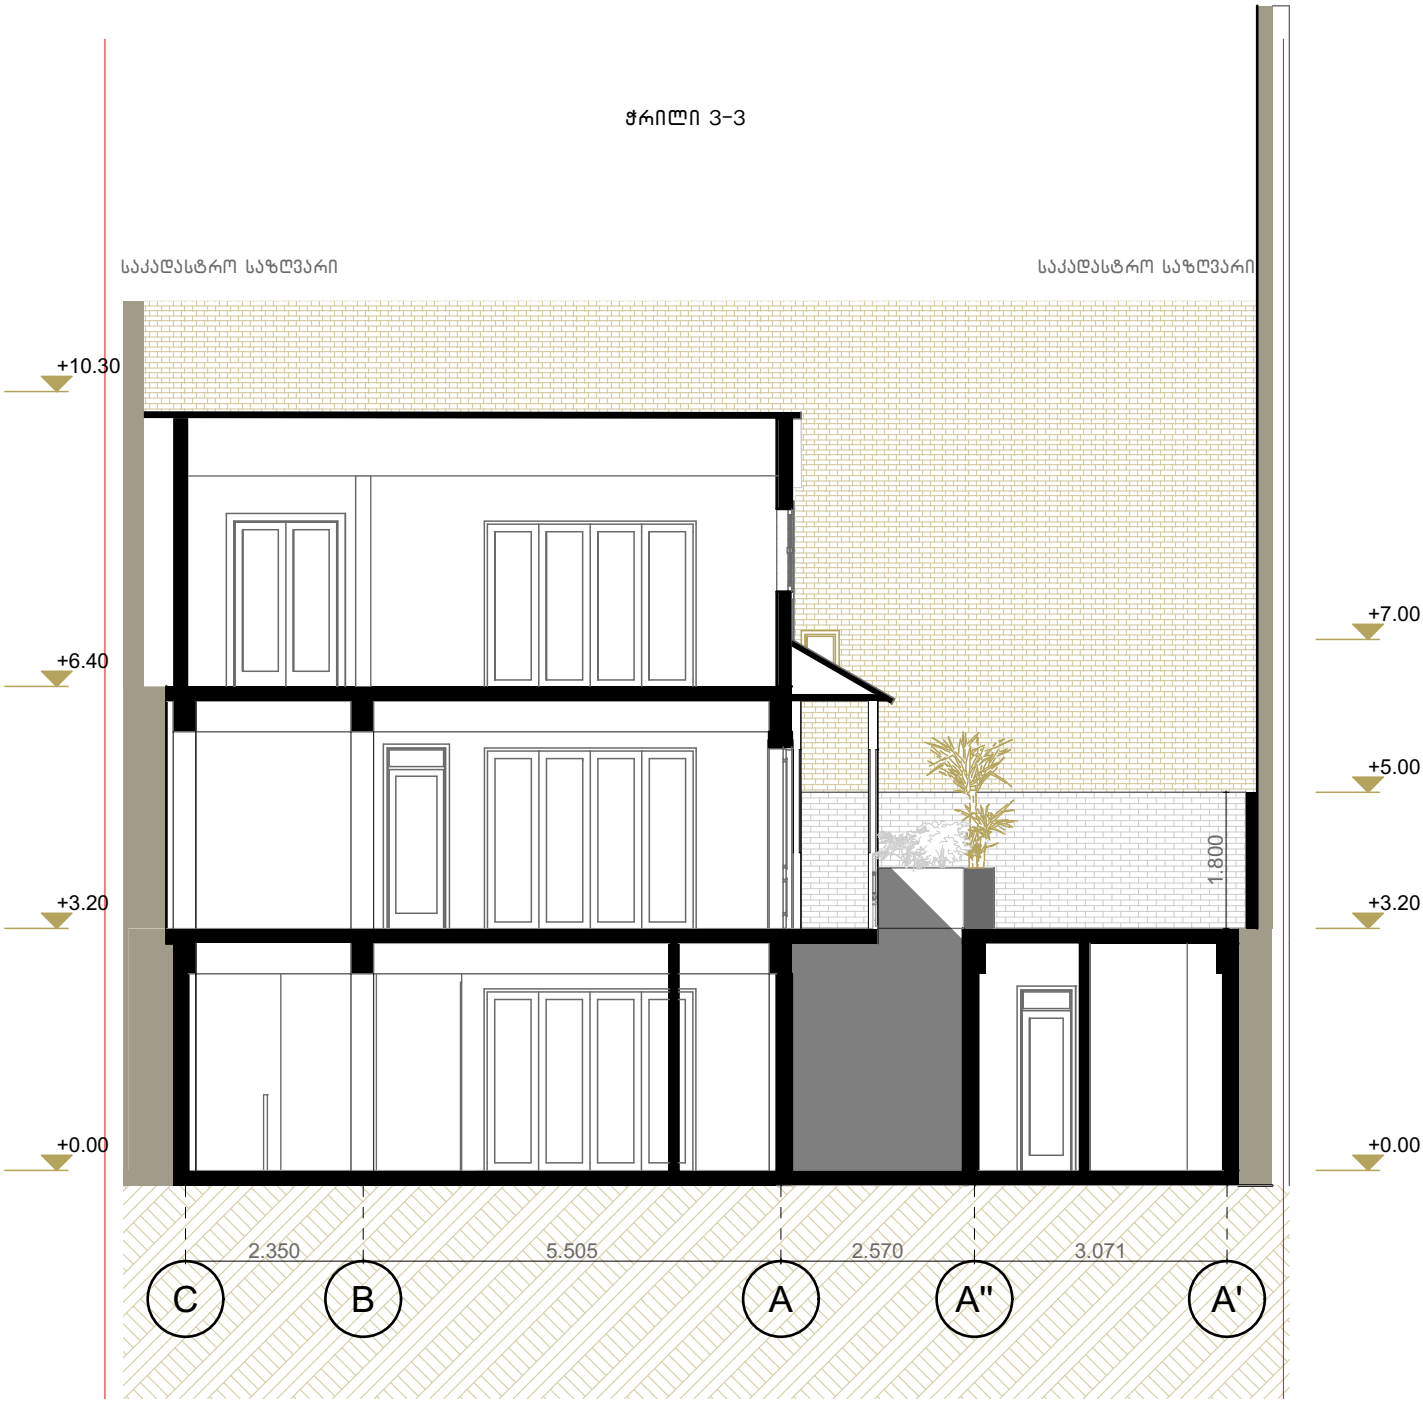

ინდივიდუალური საცხოვრებელი სახლი

მისამართი:
ზანდუკელის ქუჩა №36
საკადასტრო კოდი:
01.15.02.015.002

არქიტექტორი

ნანა ივარდავა

ნახაზი:
საპროექტო ჭრილი

შენიშვნა:

საკონტაქტო ინფორმაცია:


Nana.Ivardava@gmail.com
+995 557 027 720

მასშტაბი:
1: 100

ფორმატი: **A4**

თარიღი: **03/01/2026**

ჭრილი 5-5

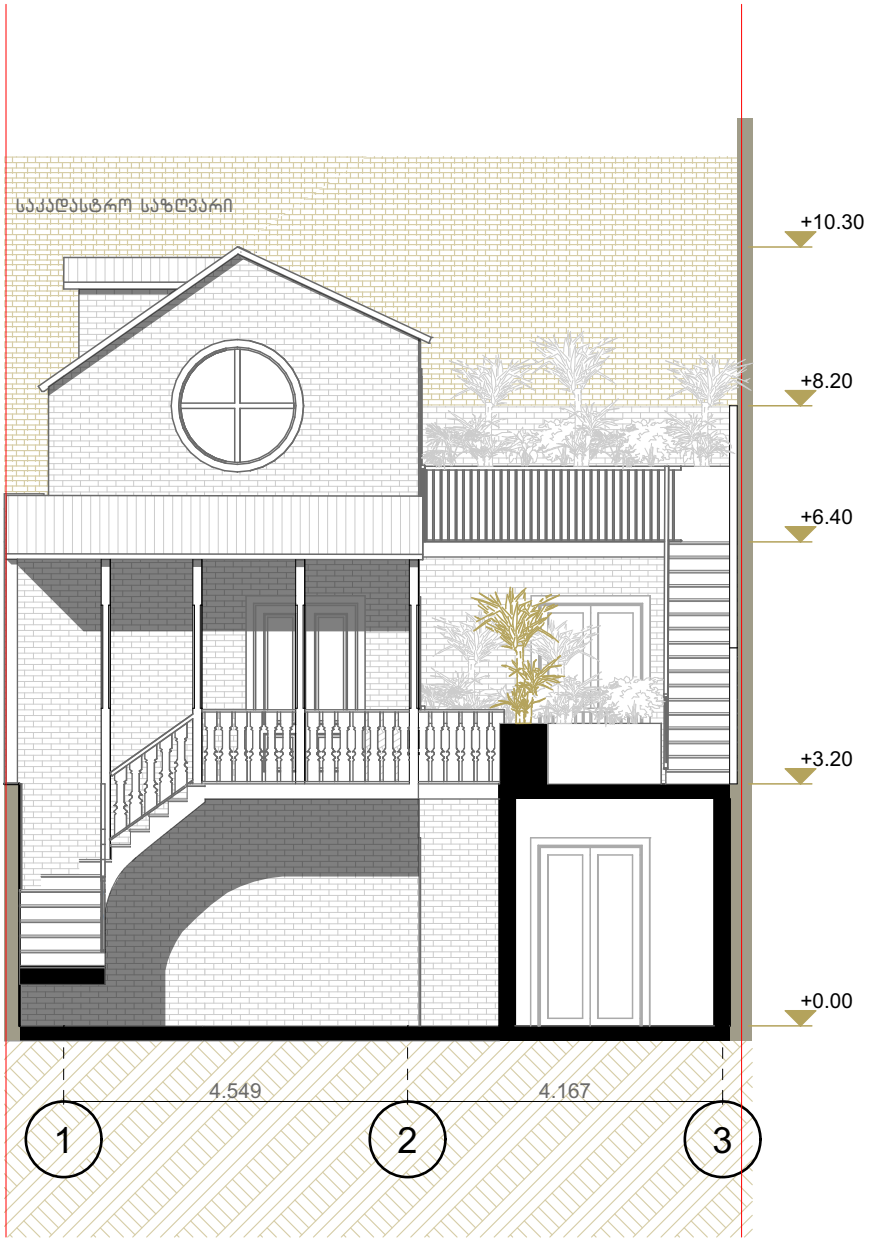

ინდივიდუალური საცხოვრებელი სახლი

მისამართი:
ზანდუკელის ქუჩა №36
საკადასტრო კოდი:
01.15.02.015.002

არქიტექტორი

ნანა ივარდავა

ნახაზი:
საპროექტო ჭრილი

შენიშვნა:

საკონტაქტო ინფორმაცია:


Nana.Ivardava@gmail.com
+995 557 027 720

მასშტაბი:
1: 100

ფორმატი: **A4**

თარიღი: **03/01/2026**

ზანდუკელის ქუჩის გაწმენდა საპროექტო და მომიჯნავე შენობების ჩვენებით

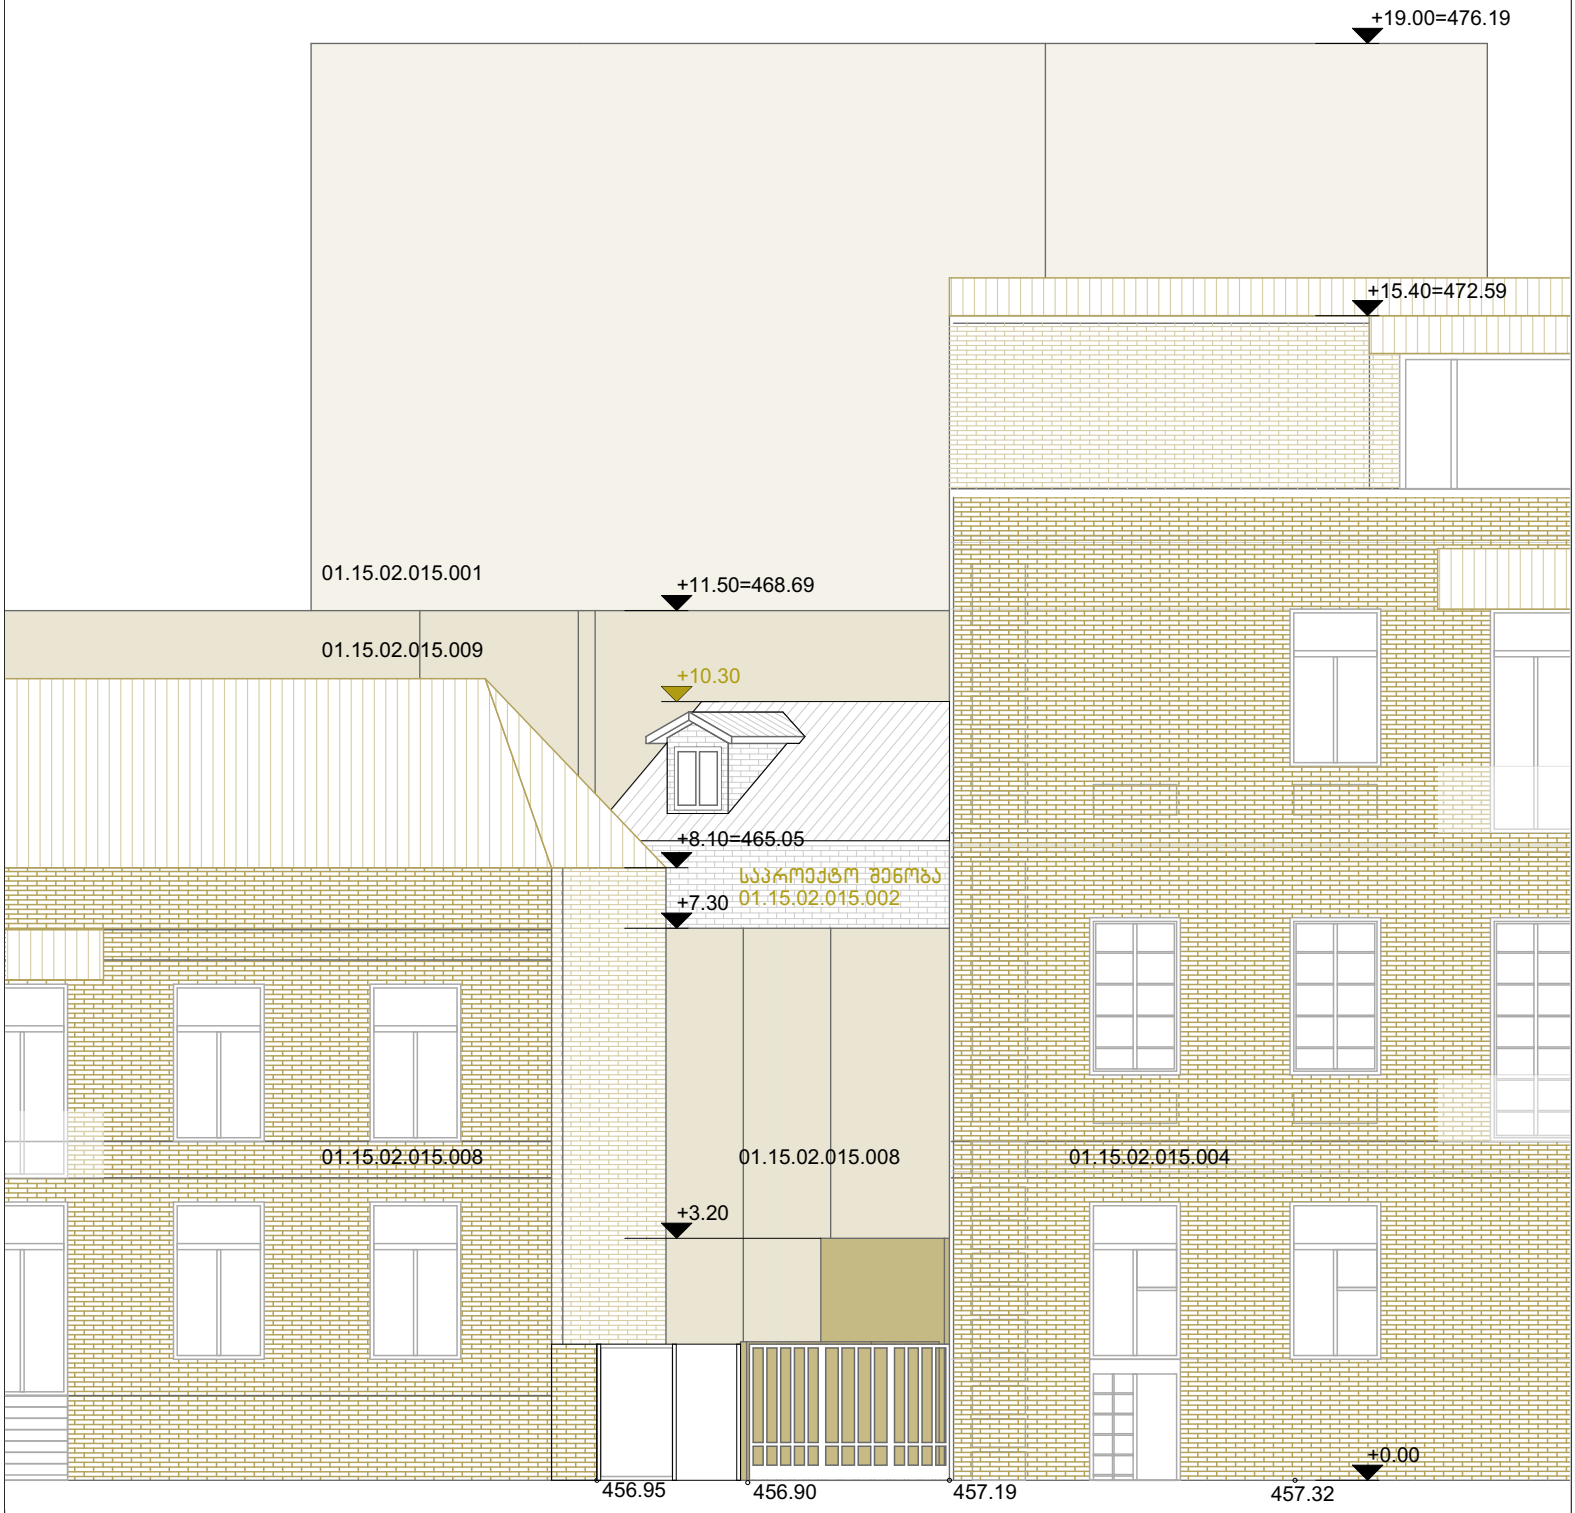

ინდივიდუალური საცხოვრებელი სახლი

მისამართი:
ზანდუკელის ქუჩა №36
საკადასტრო კოდი:
01.15.02.015.002

არქიტექტორი

ნანა ივარდავა

ნახაზი:

ზანდუკელის ქუჩის გაწმენდა საპროექტო და მომიჯნავე შენობების ჩვენებით

შენიშვნა:

საკონტაქტო ინფორმაცია:


Nana.Ivardava@gmail.com
+995 557 027 720

მასშტაბი:


1: 100

ფორმატი: **A4**

თარიღი: **03/01/2026**

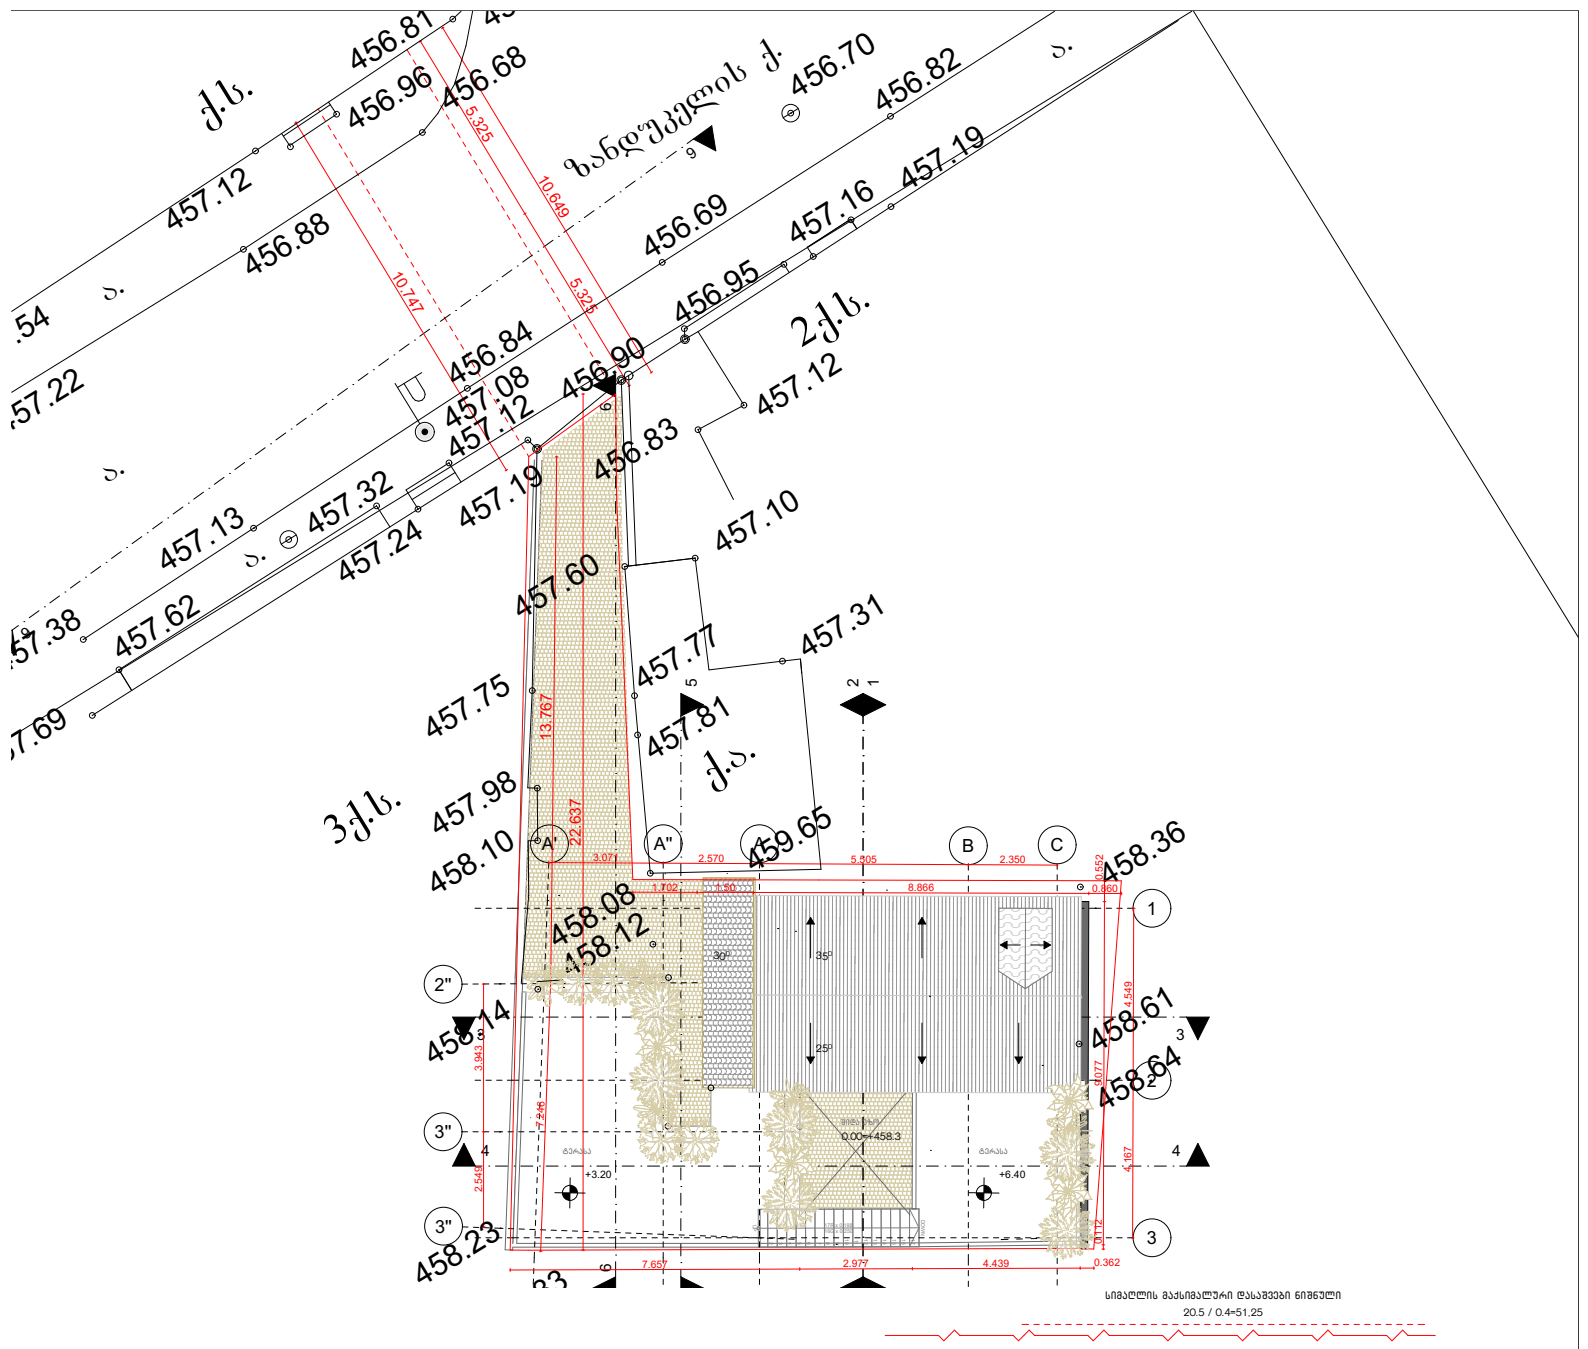

სიმაღლის მაქსიმალური დასაშვები ნიშნული
20.5 / 0.4=51.25

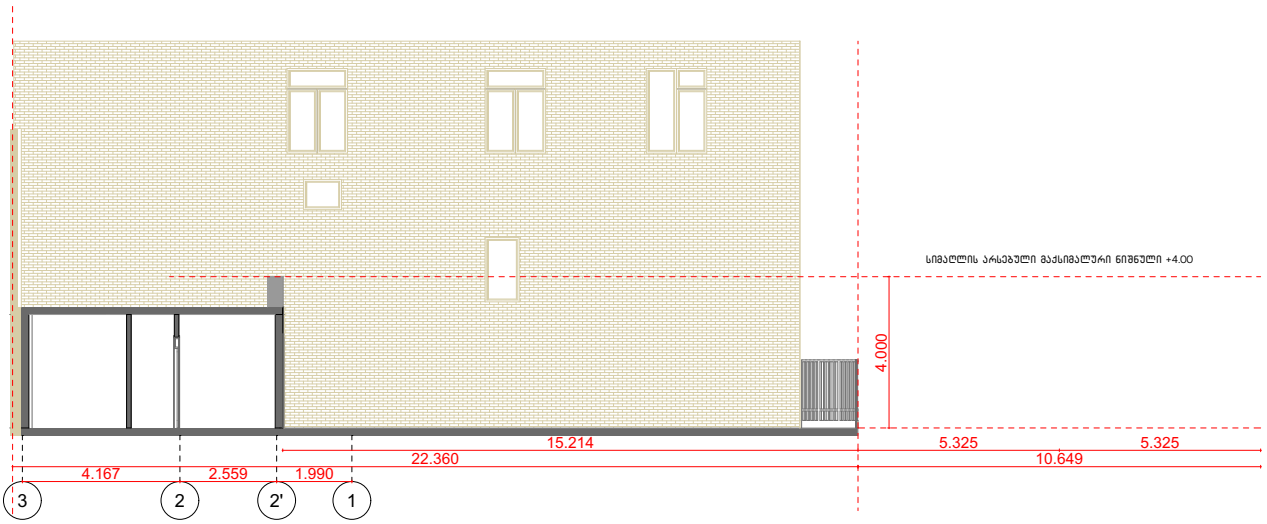

ინდივიდუალური საცხოვრებელი სახლი

მისამართი:
ზანდუკელის ქუჩა №36
საკადასტრო კოდი:
01.15.02.015.002

არქიტექტორი

ნანა ივარდავა

ნახაზი:
სიმაღლის განსაზღვრის სქემა

შენიშვნა:
საპროექტო ჩარევით ხდება ნარჩუნდება შენობის არსებული სიმაღლე (მაქსიმალური ნიშნული +10.30)

საკონტაქტო ინფორმაცია:

Nana.Ivardava@gmail.com
+995 557 027 720

მასშტაბი:
1: 100

ფორმატი: **A4**

თარიღი: **03/01/2026**