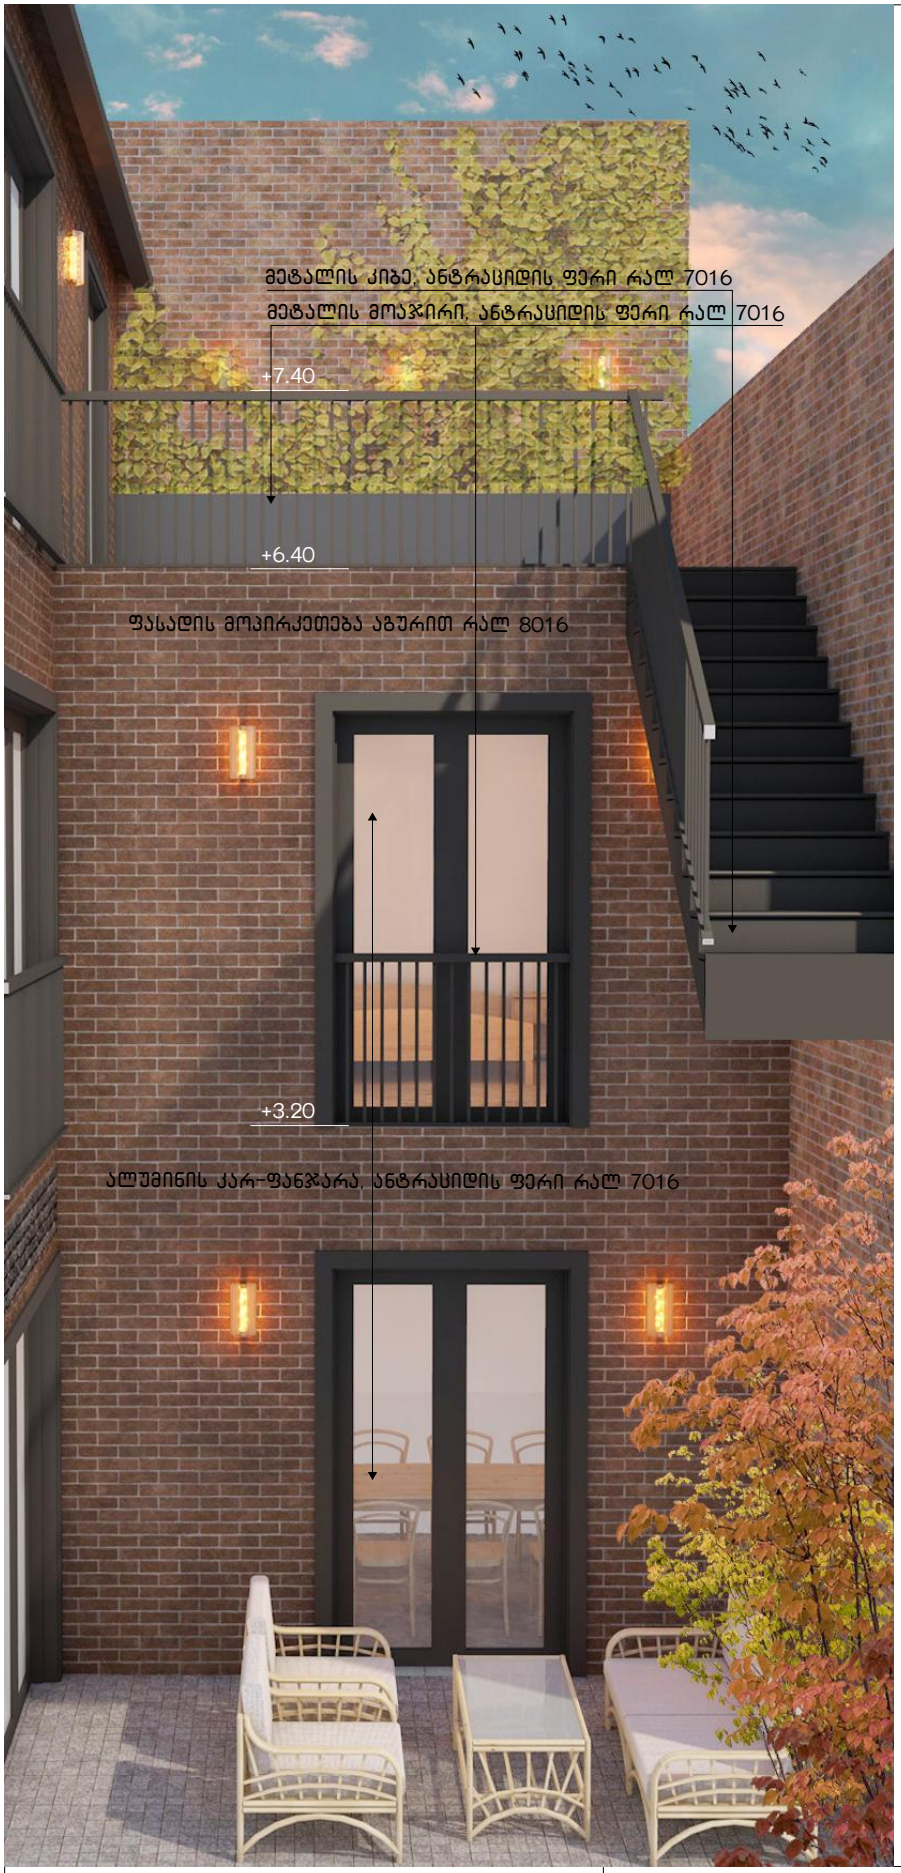

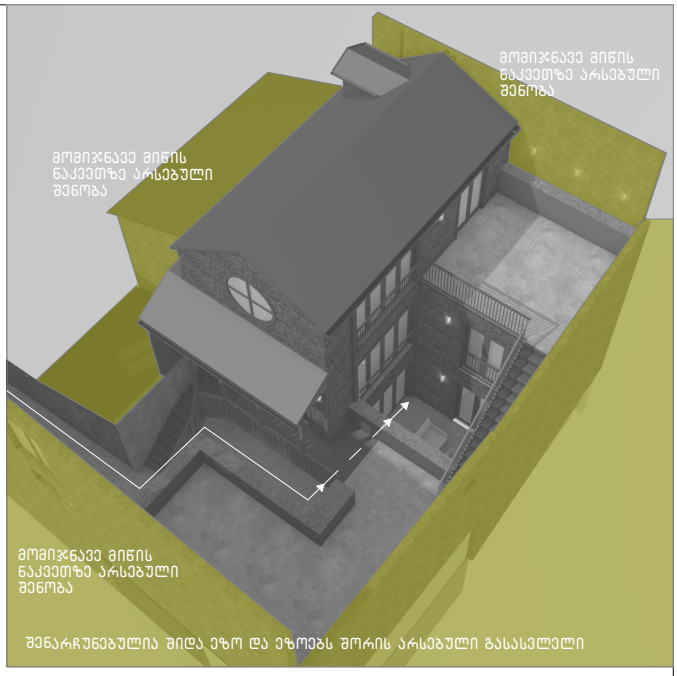

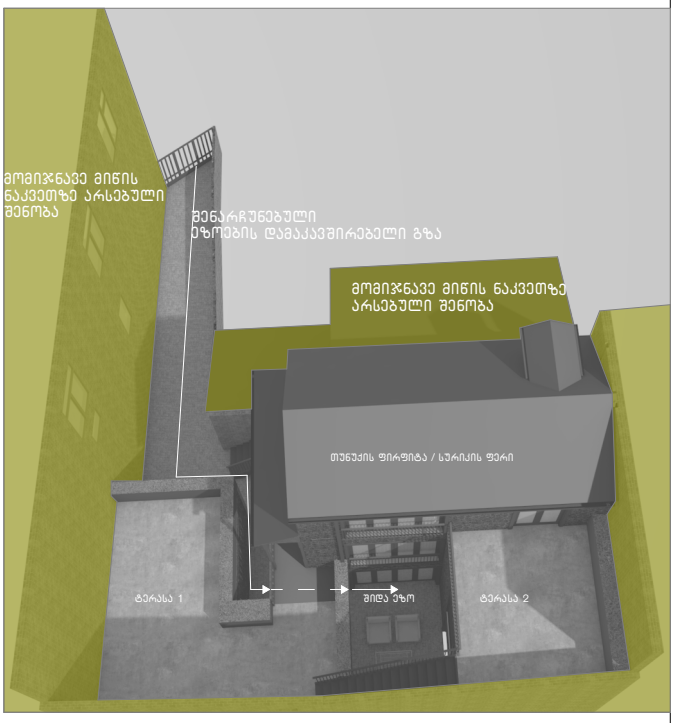

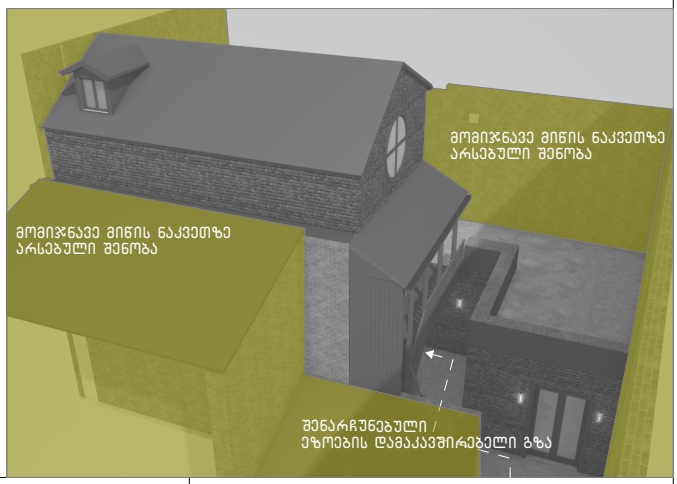

ინდივიდუალური საცხოვრებელი სახლი

მისამართი:
ზანდუკელის ქუჩა №36
საკადასტრო კოდი:
01.15.02.015.002

არქიტექტორი

ნანა ივარდავა

ნახაზი:

შენიშვნა:

საკონტაქტო ინფორმაცია:

Nana.Ivardava@gmail.com
+995 557 027 720

მასშტაბი:

1:

ფორმატი: **A4**

თარიღი: **03/01/2026**





ინდივიდუალური საცხოვრებელი სახლი

მისამართი:
ზანდუკელის ქუჩა №36
საკადასტრო კოდი:
01.15.02.015.002

არქიტექტორი

ნანა ივარდავა

ნახაზი:
მონტაჟები

შენიშვნა:

საკონტაქტო ინფორმაცია:

Nana.Ivardava@gmail.com
+995 557 027 720

მასშტაბი:
1:

ფორმატი: A4

თარიღი: 03/01/2026

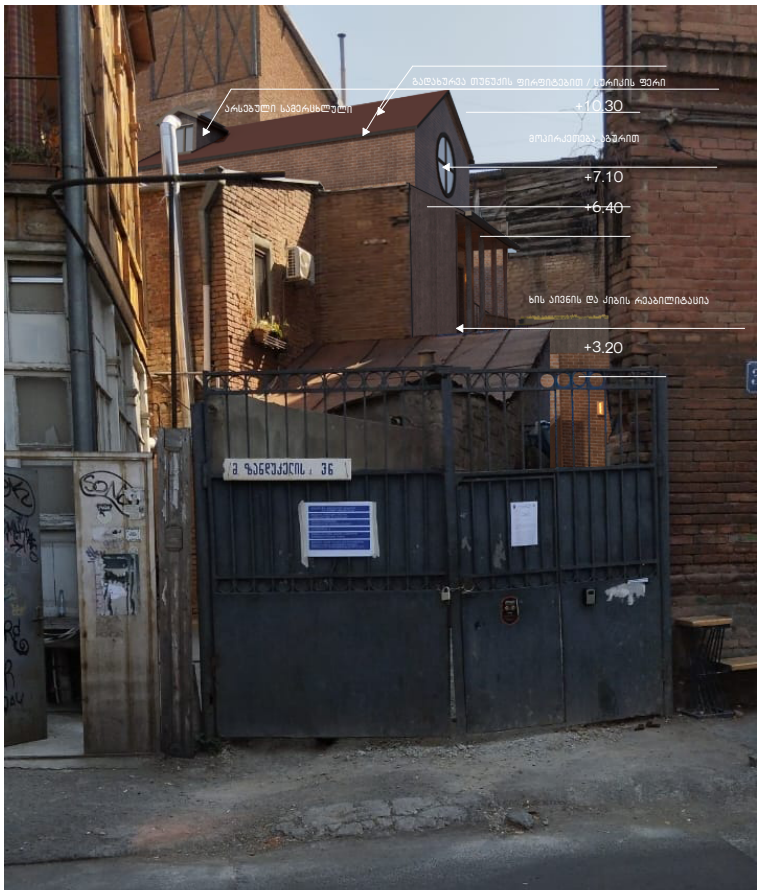

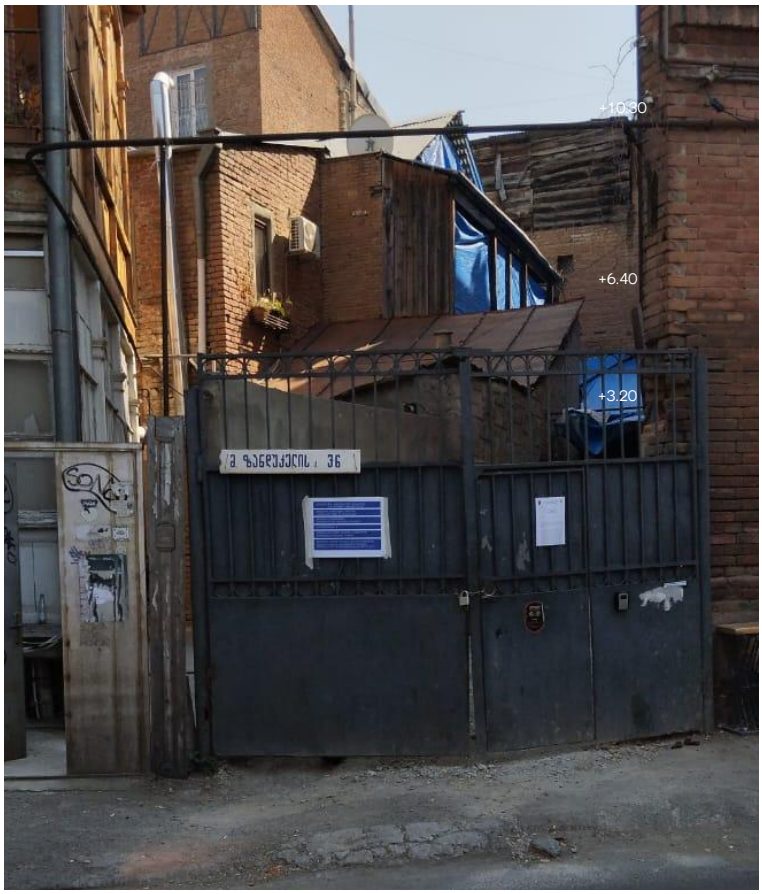



ინდივიდუალური საცხოვრებელი სახლი

მისამართი:
ზანდუკელის ქუჩა №36
საკადასტრო კოდი:
01.15.02.015.002

არქიტექტორი

ნანა ივარდავა

ნახაზი:
მონტაჟი

შენიშვნა:

საკონტაქტო ინფორმაცია:

Nana.Ivardava@gmail.com
+995 557 027 720

მასშტაბი:
1: 100

ფორმატი: **A4**

თარიღი: **03/01/2026**

ფასადის მოპირკეთება აგურით რალ 8016

გადახურვა- თუნუქის ფირფიტები, სურიკის ფერი [შენარჩუნებულია კეხის სიმაღლე]

მეტალის კიბე, ანტრაციდის ფერი რალ 7016



შენარჩუნდეს ხის კიბის კონფიგურაცია, ხის დგარებითა და მოაჯირით

ალუმინის კარ-ფანჯარა, ანტრაციდის ფერი რალ 7016

მეტალის მოაჯირი, ანტრაციდის ფერი რალ 7016

ინდივიდუალური საცხოვრებელი სახლი

მისამართი:
ზანდუკელის ქუჩა №36
საკადასტრო კოდი:
01.15.02.015.002

არქიტექტორი

ნანა ივარდავა

ნახაზი:
გრაფიკული ვიზუალიზაცია

შენიშვნა:

საკონტაქტო ინფორმაცია:

Nana.Ivardava@gmail.com
+995 557 027 720

მასშტაბი:
1: 100

ფორმატი: **A4**

თარიღი: **03/01/2026**