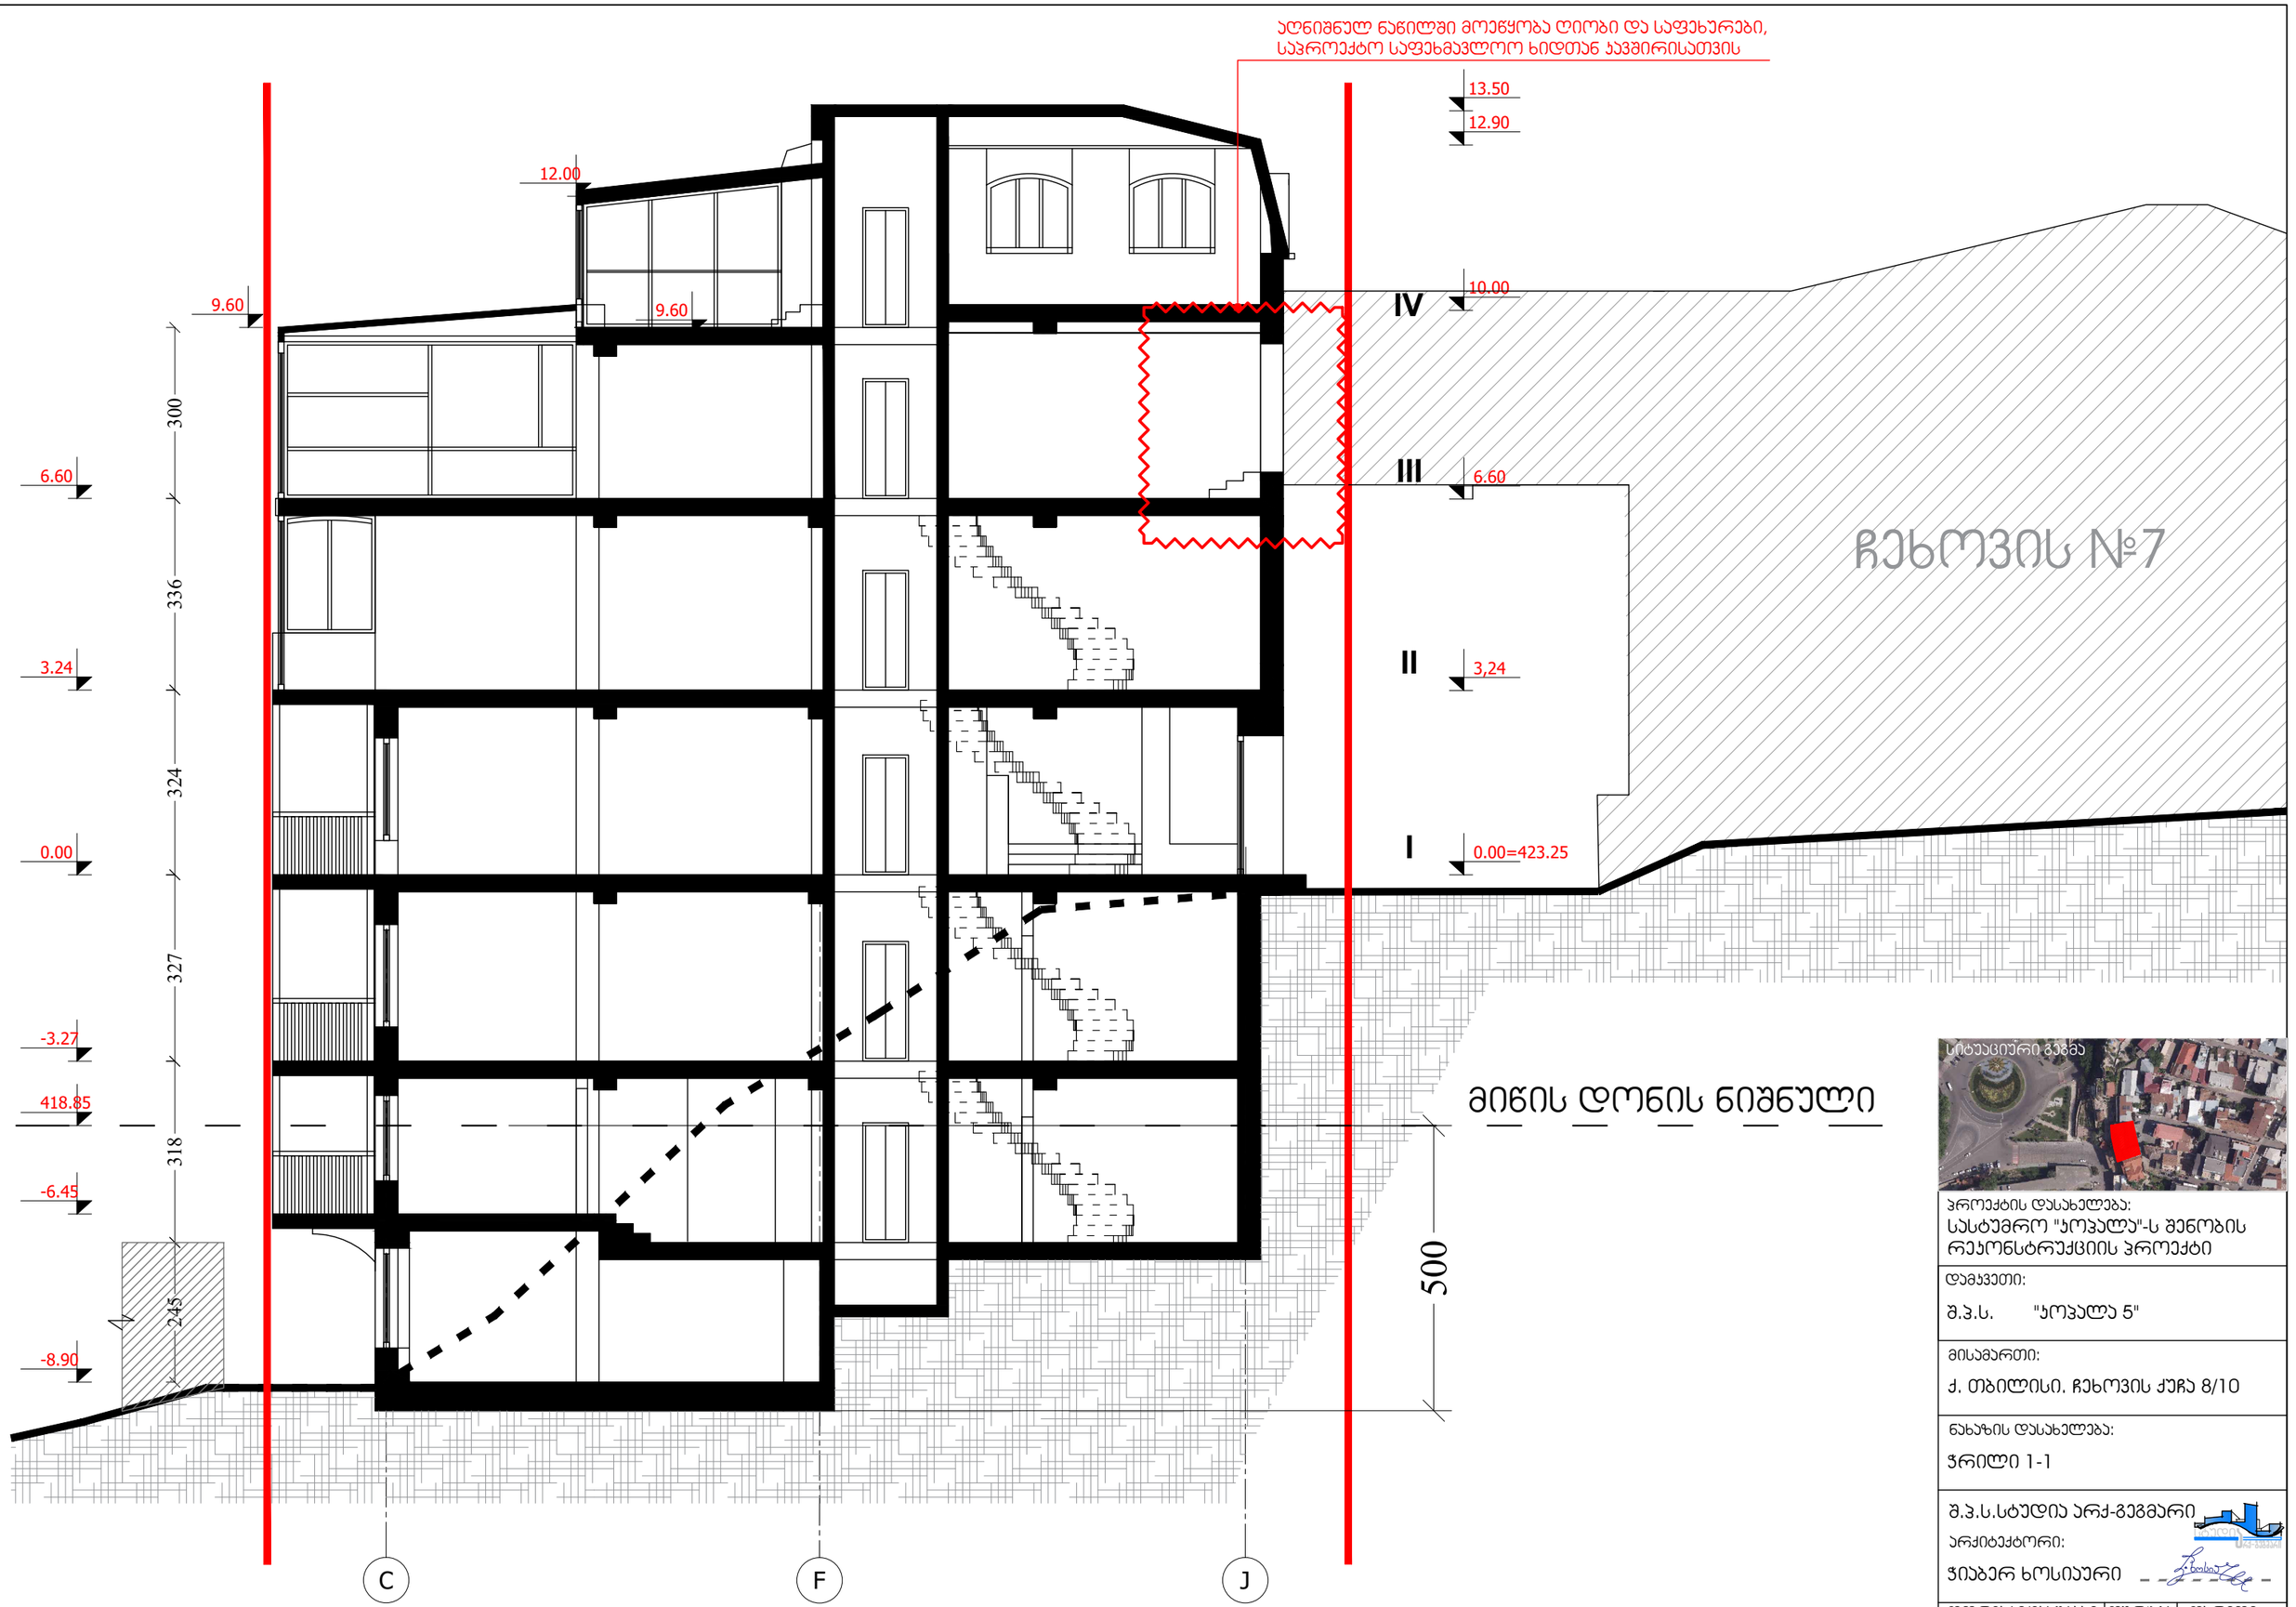


სიტუაციური გეგმა

პროექტის დასახელება:
სასტუმრო "პოპალა"-ს შენობის რეკონსტრუქციის პროექტი

დამკვეთი:
შ.პ.ს. "პოპალა 5"


მისამართი:
ქ. თბილისი, ჩეხოვის ქუჩა 8/10

ნახაზის დასახელება:
ჭრილი 1-1

შ.პ.ს.სტუდია არქ-გეგმარი

არქიტექტორი:
ჯიაბერ ხოსიაური

ფორმატი/მასშტაბი	ფურც.№	თარიღი:
A3 / 1:100		17.12.2022

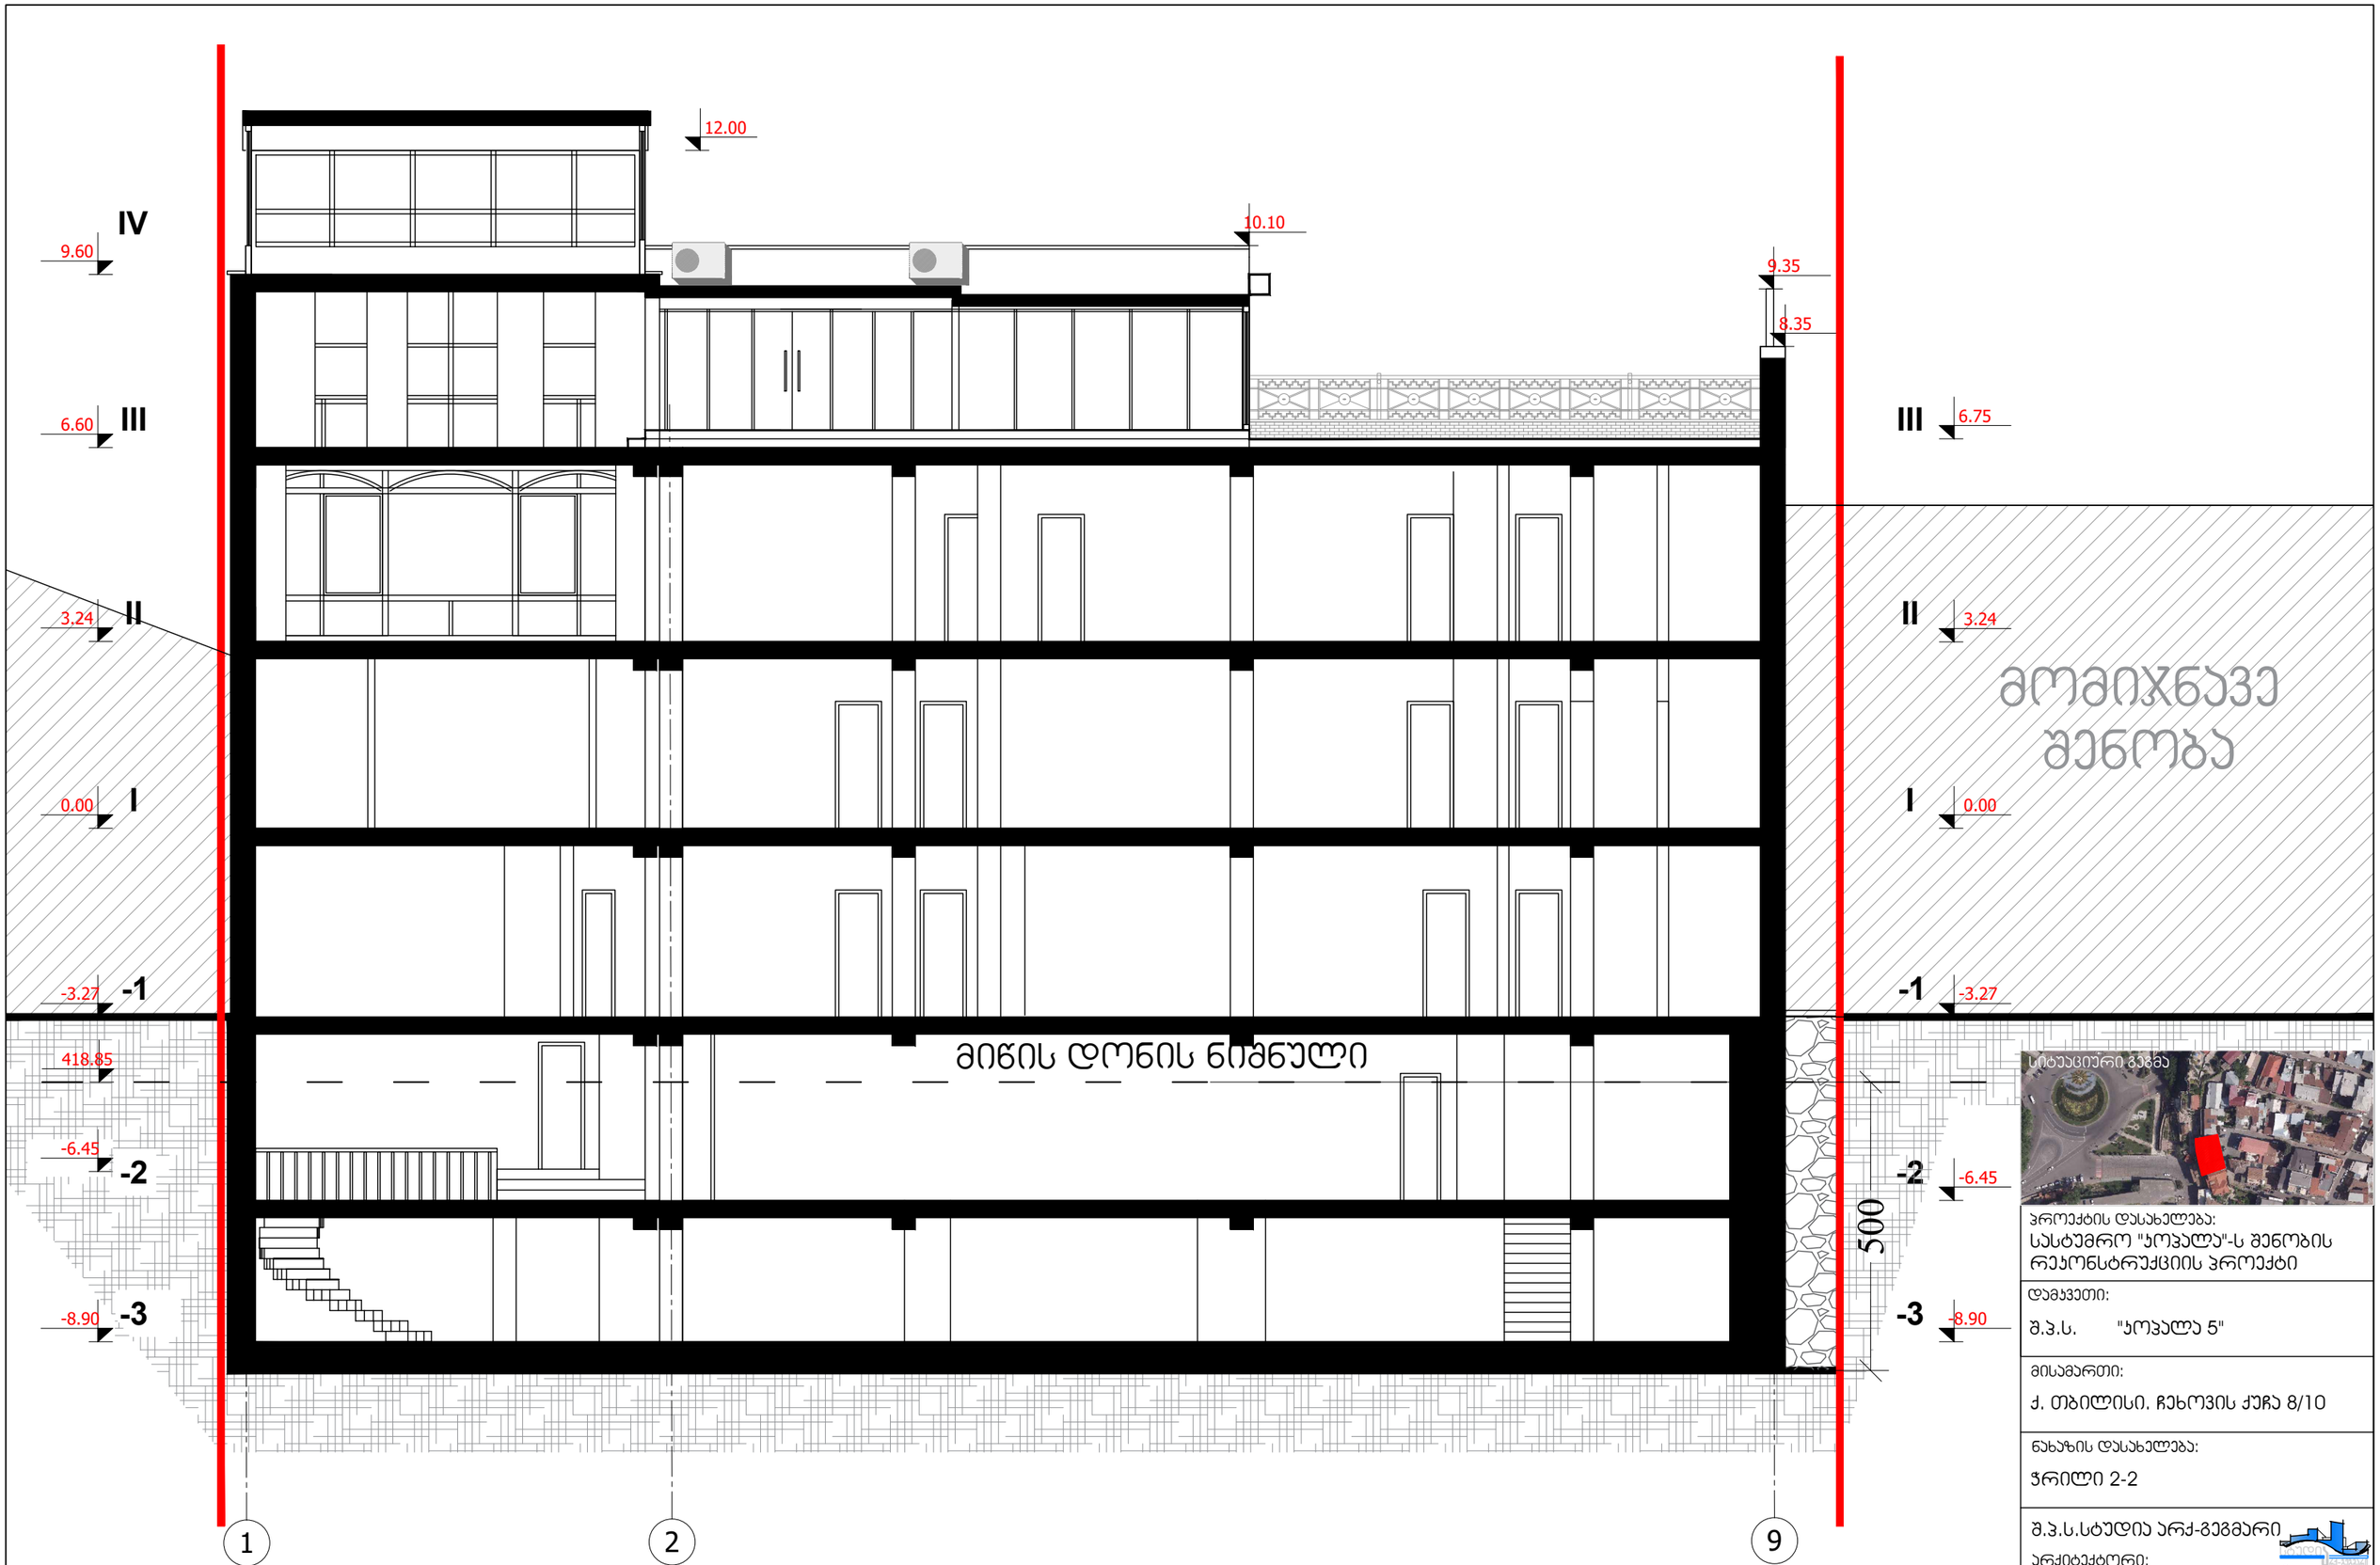

სიტუაციური გეგმა

პროექტის დასახელება:
სასტუმრო "პოპალა"-ს შენობის რეკონსტრუქციის პროექტი

დამკვეთი:
შ.პ.ს. "პოპალა 5"

მისამართი:
ქ. თბილისი, ჩეხოვის ქუჩა 8/10

ნახაზის დასახელება:
ჭრილი 2-2

შ.პ.ს.სტუდია არქ-გეგმარი

არქიტექტორი:
ჯიაბერ ხოსიაური

ფორმატი/მასშტაბი	ფურც.№	თარიღი:
A3 / 1:100		03.02.2026