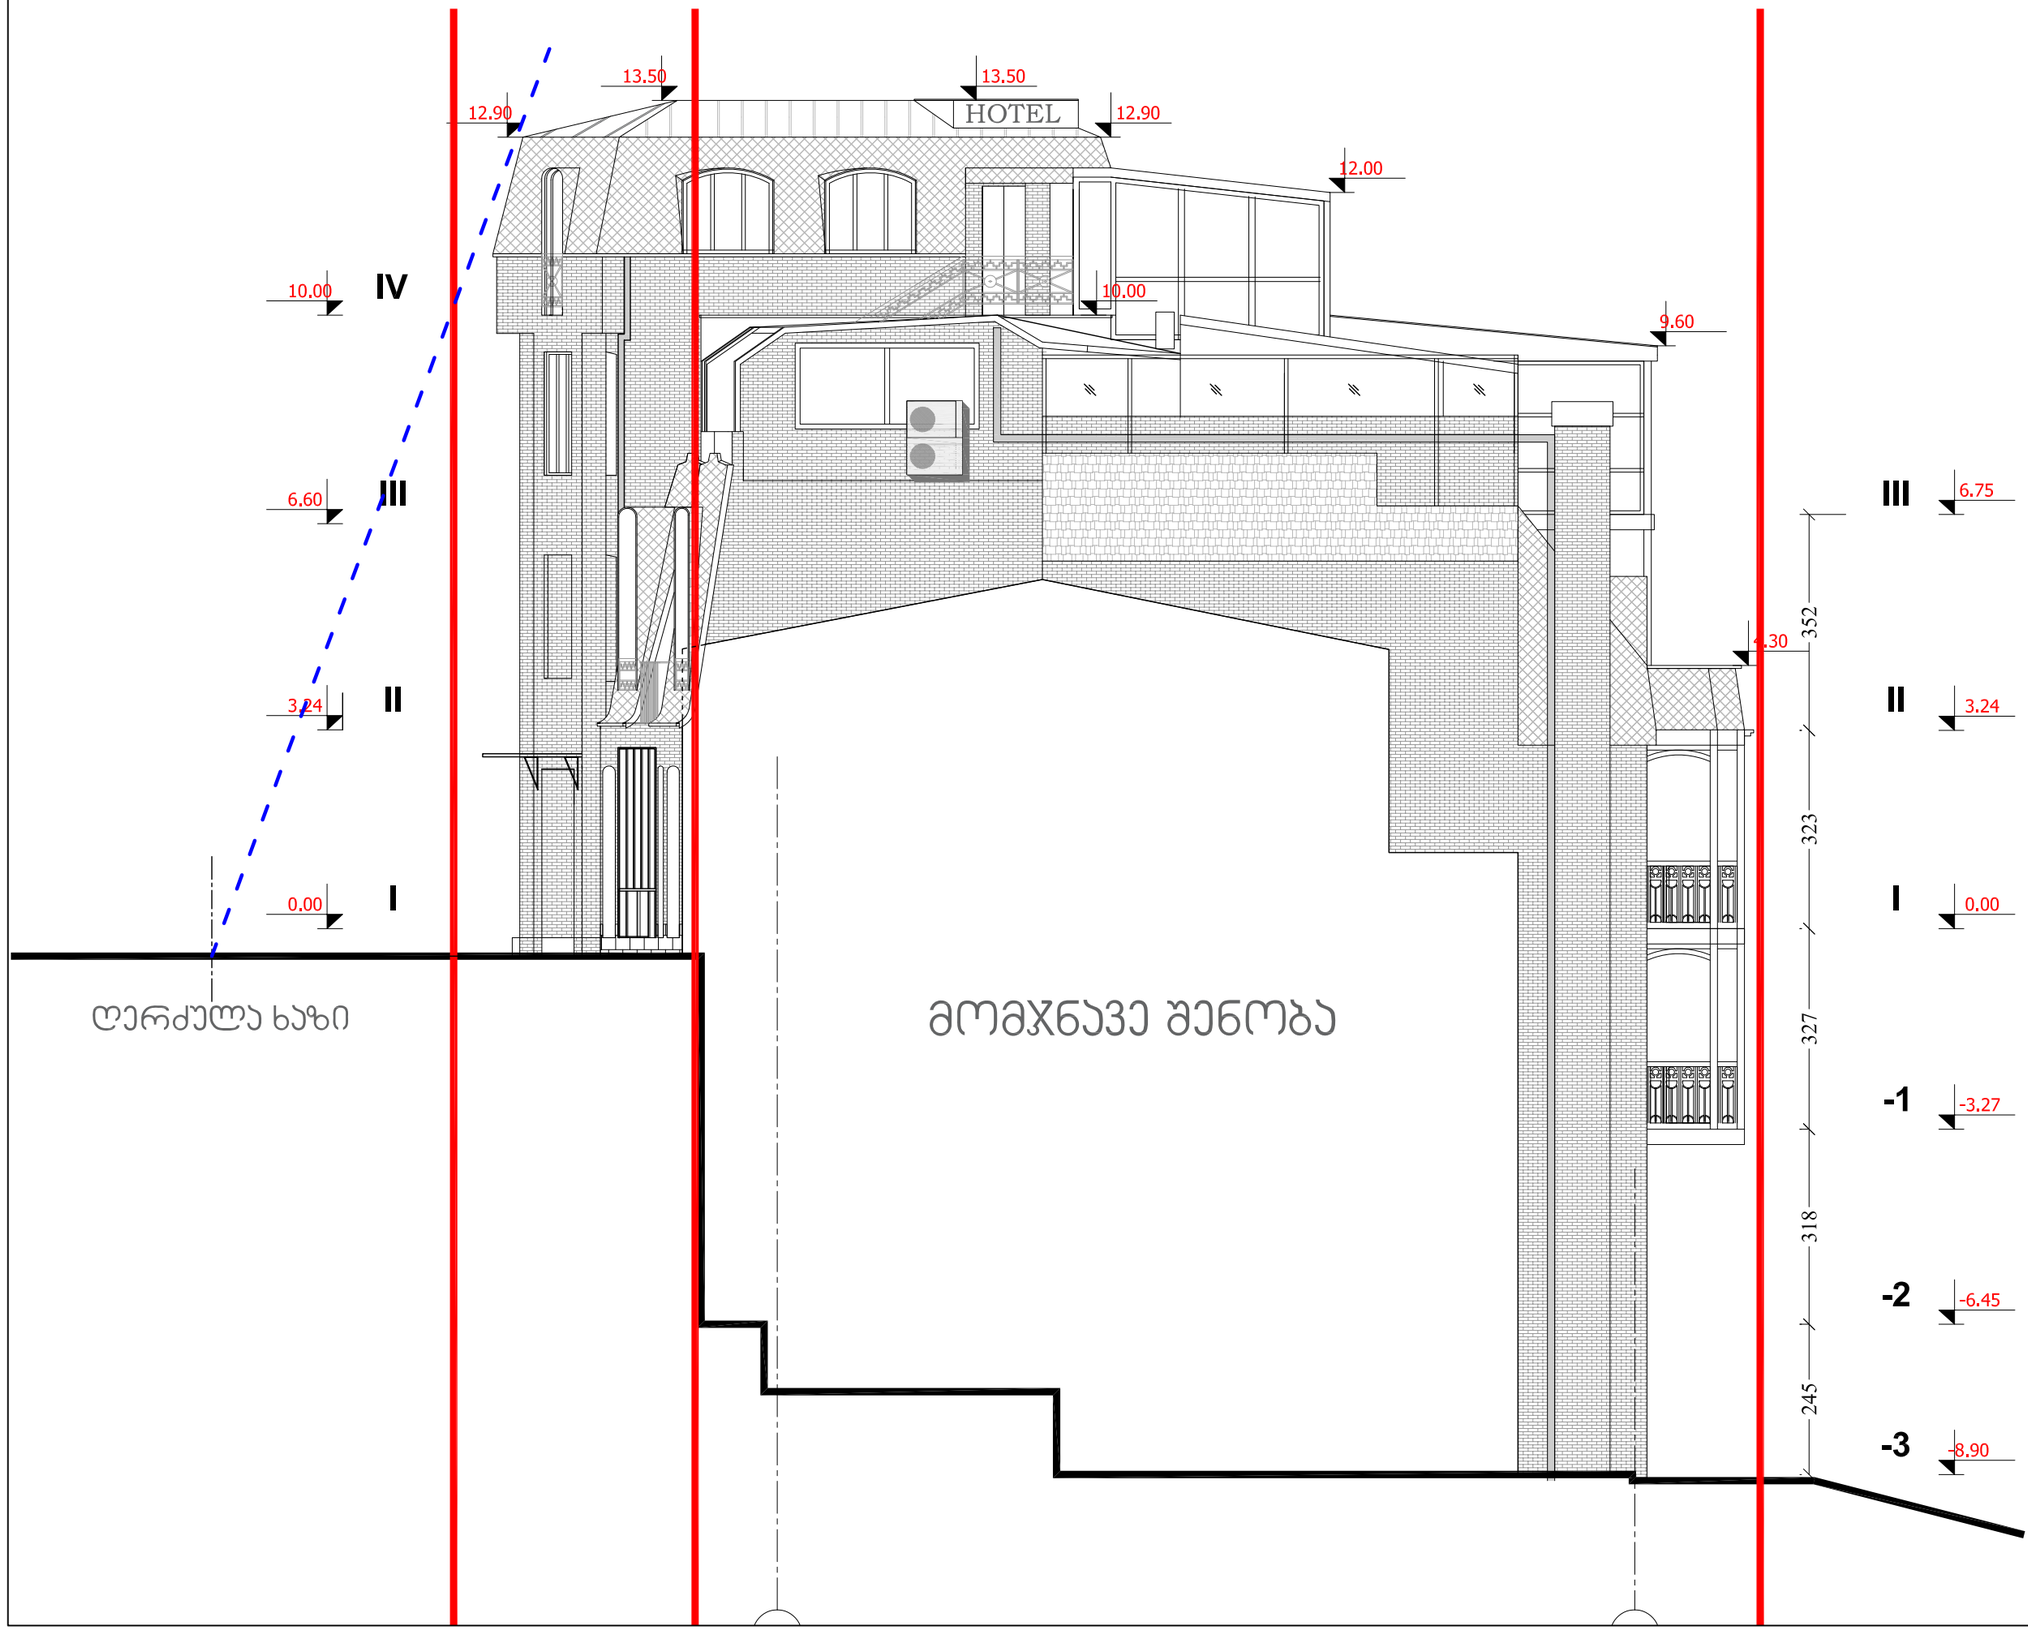



პროექტის დასახელება:
სასტუმრო "ჯოჯალა"-ს შენობის რეკონსტრუქციის პროექტი

დამკვეთი:
შ.პ.ს. "ჯოჯალა 5"

მისამართი:
ქ. თბილისი. ჩეხოვის ქუჩა 8/10

ნახაზის დასახელება:
სიმაღლის განსაზრვრის სქემა

შ.პ.ს.სტუდია არქ-გეგმარი

არქიტექტორი:
ჭიაბერ ხოსიაური

ფორმატი/მასშტაბი	ფურც.№	თარიღი:
A3 / 1:100		17.12.2022