
გეგმა I სართული
მასშტაბი 1:100

რეკონსტრუქცია

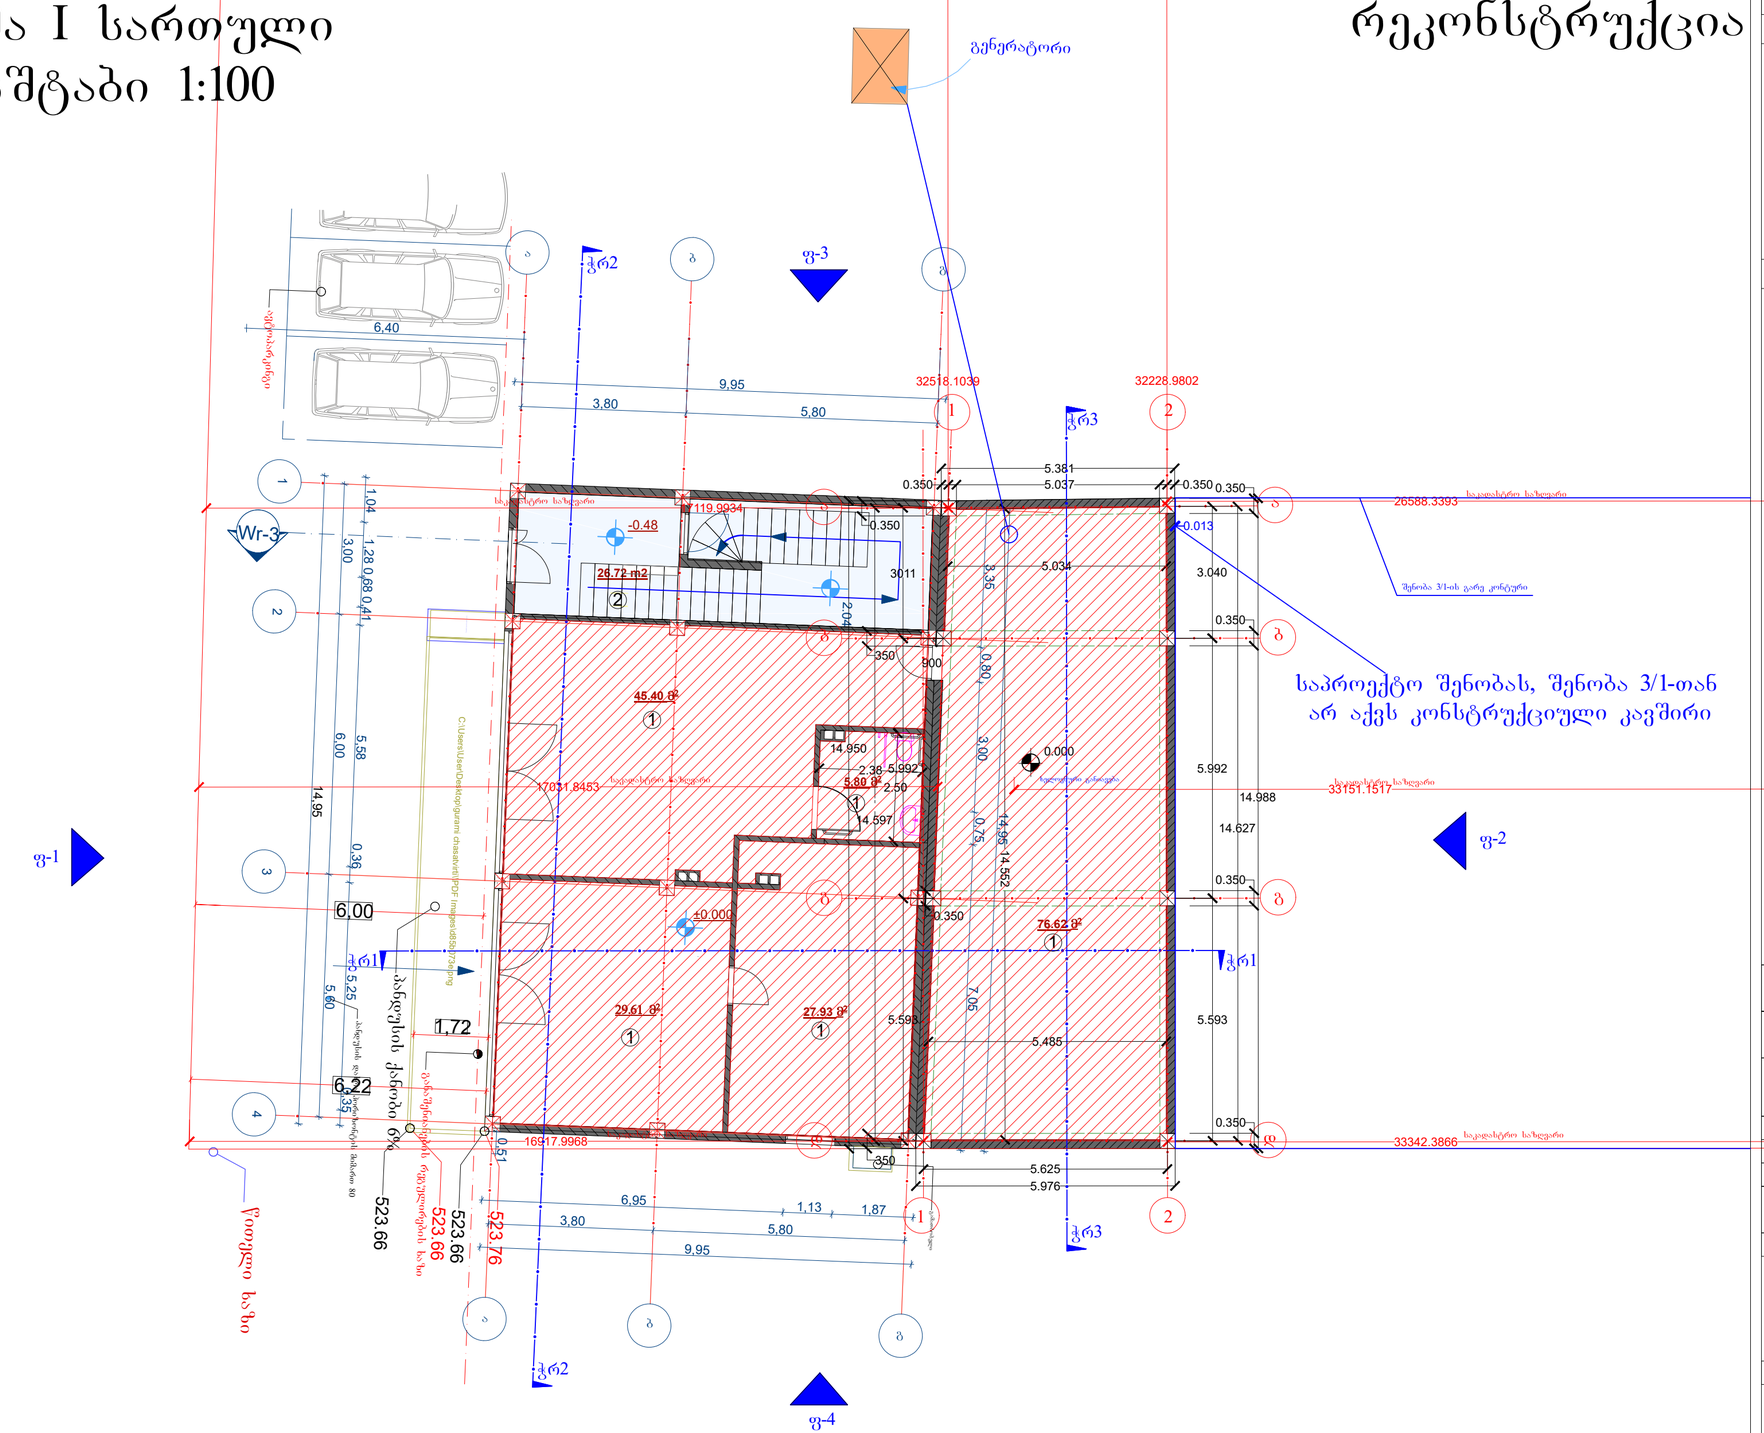

ფორმატი A4	

შენიშვნები:

1. ნახაზზე ზომები მოცემულია მილიმეტრებში.

ტექნიკურ ეკონომიკური მაჩვენებლები:

① — კომერციული ფართი --- 185.36 მ²

② — კიბის უჯრედი და სადარბაზო --- 26.72 მ²

საერო ფართობი --- 212.08 მ²

დამკვეთი:	გურამი გოგლიძე	
მისამართი:	თბილისი, ანაპის 414-ე დვეზიის ქუჩა 630. საკადასტრო კოდი: 01.12.02.020.007	
ნახაზი:	გეგმა სართული I რეკონსტრუქცია	
თანამდებობა:	სახელი გვარი:	სახელი გვარი:
დირექტორი:	ძარიე კოლოლაშვილი	
პრ. მთ. არქ:		
ავტორები:		
შესრულა:	დავით გურგენიძე	

EURO PROFILE შ.პ.ს ევრო პროფილი

ნახაზის დასახელება:


გეგმა I სართული
რეკონსტრუქცია

სტადია	ფურცელი:	თარიღი:	
		04.05.2023	

01.12.02.020.007

გეგმა II სართული
მასშტაბი 1:100

რეკონსტრუქცია

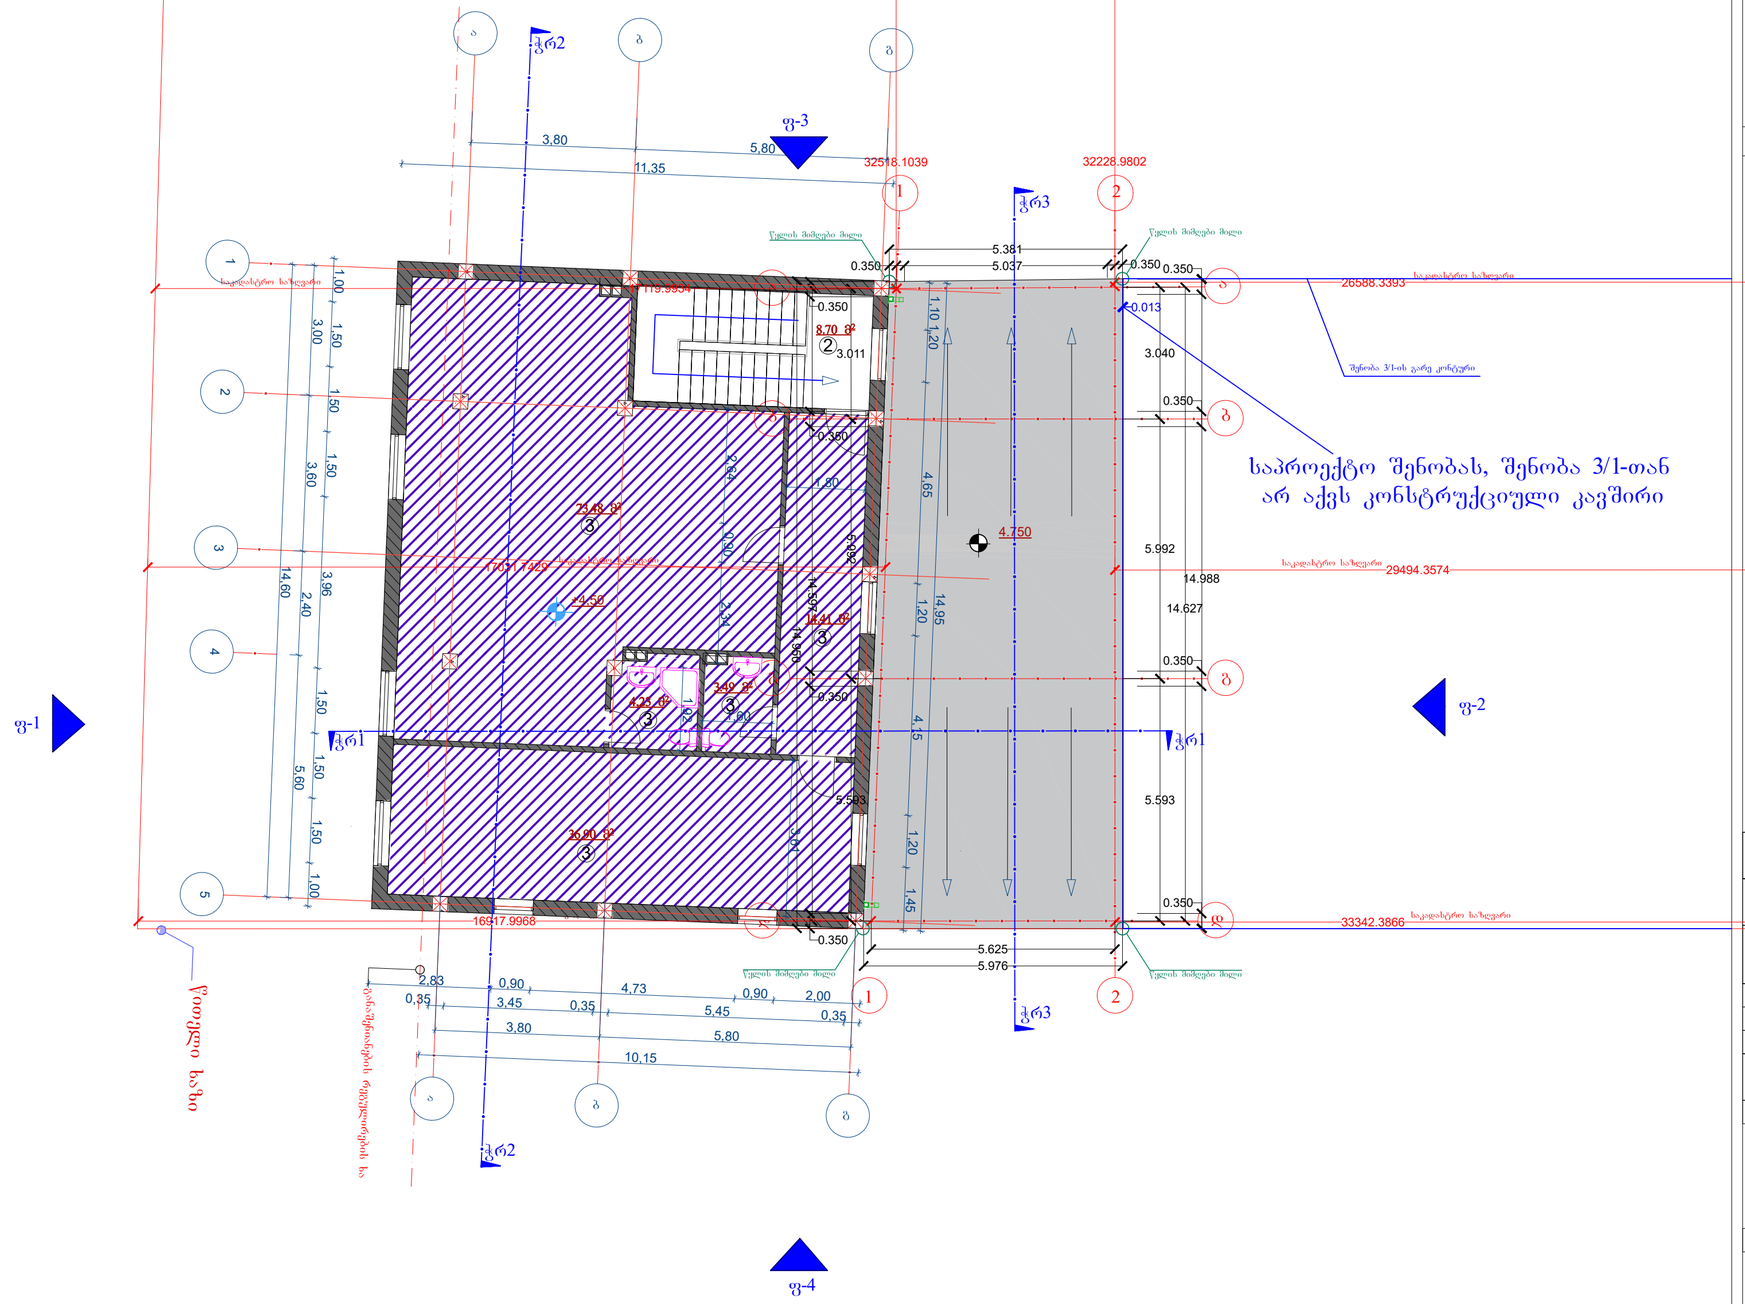

ფორმატი A4

შენიშვნები:

1. ნახაზზე ზომები მოცემულია მილიმეტრებში.

ტექნიკურ ეკონომიკური მაჩვენებლები:

② — კიბის უჯრედი და სადარბაზო --- 8.70 მ²

③ — საოფისე ფართობი --- 132.51 მ²

საერო ფართობი --- 141.21 მ²

დამკვეთი:	გურამი გოგლიძე	
მისამართი:	თბილისი, ანაპის 414-ე დივიზიის ქუჩა ნ30. საკადასტრო კოდი: 01.12.02.020.007	
ნახაზი:	გეგმა II სართული რეკონსტრუქცია	
თანამდებობა:	სახელი გვარი:	სახელი გვარი:
დირექტორი:	ჩარიე კოლელიშვილი	
არ. მთ. არქ		
ავტორები:		
შესრულა:	დავით გურეჯიძე	

EURO PROFILE შ.პ.ს ევრო პროფილი

ნახაზის დასახელება:


გეგმა II სართული რეკონსტრუქცია

სტადია	ფურცელი:	თარიღი:	მასშტაბი:
		04.05.2023	1:100

01.12.02.020.007

გეგმა III სართული
მასშტაბი 1:100

რეკონსტრუქცია

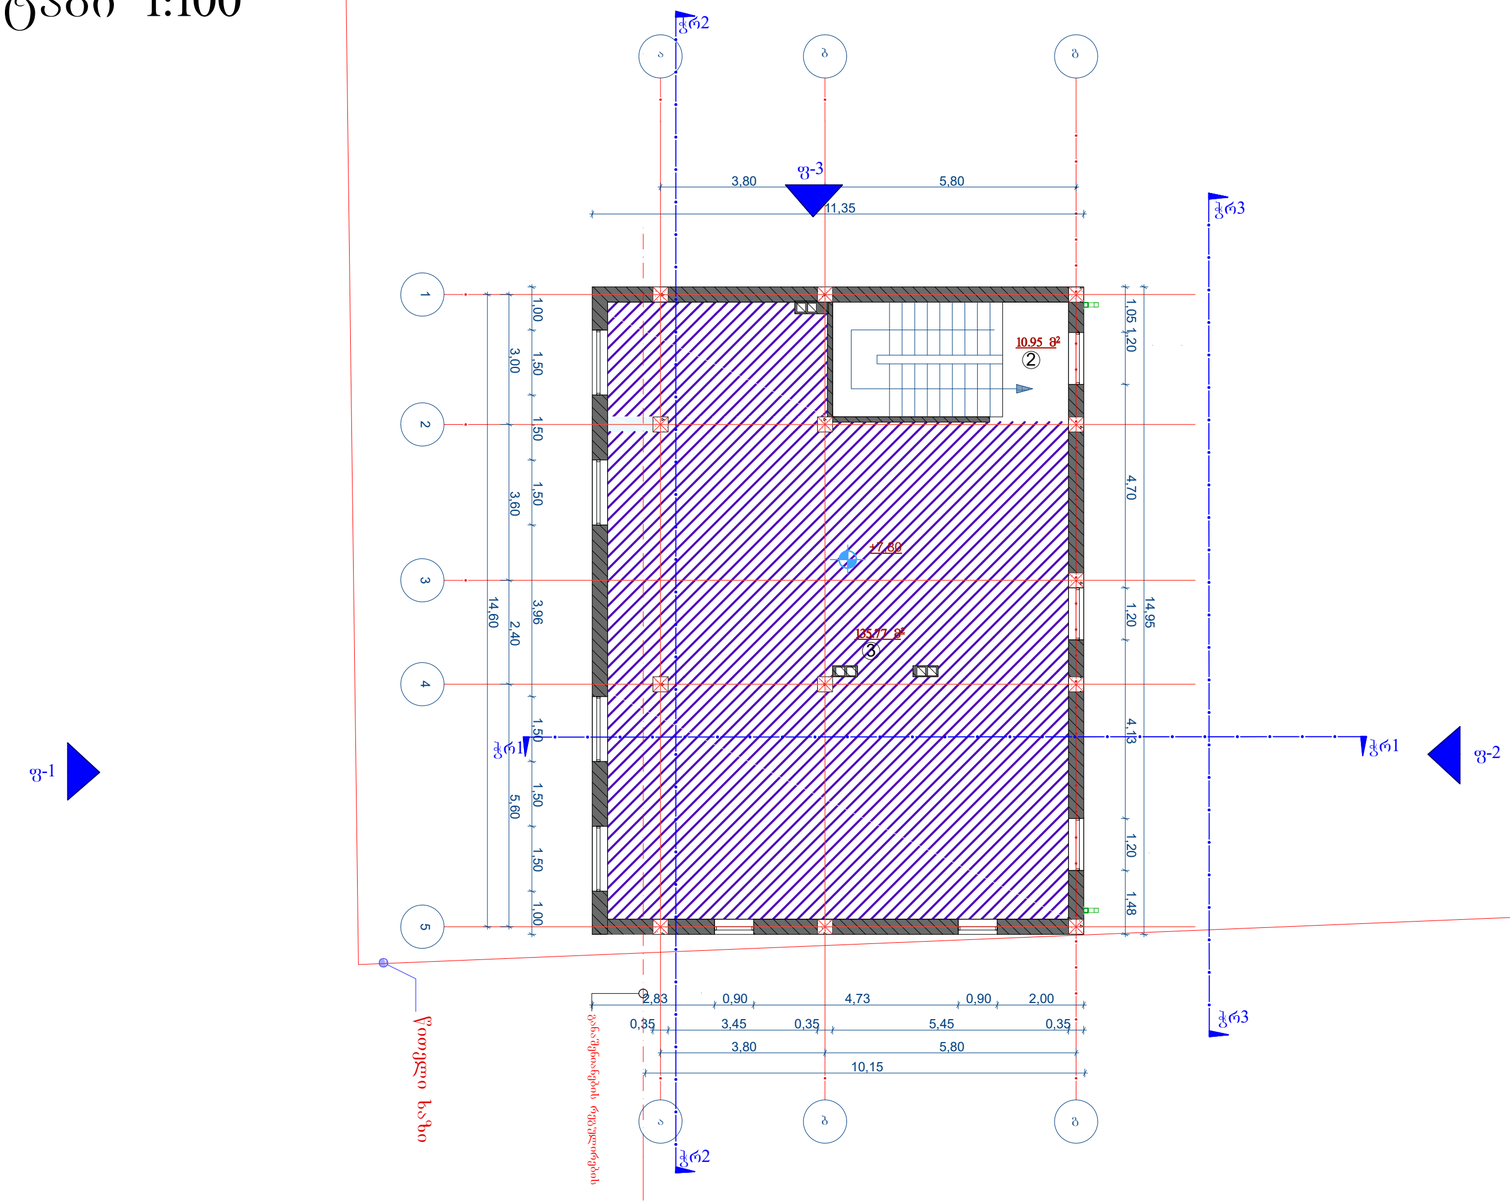

01.12.02.020.007

ფორმატი A4

შენიშვნები:

ნახაზზე ზომები მოცემულია მილიმეტრებში.

ტექნიკურ ეკონომიკური მაჩვენებლები:

② — კიბის უჯრედი და სადარბაზო --- 8.69 მ²

③ — საოფისე ფართობი --- 135.77 მ²

საერო ფართობი --- 144.46 მ²

დამკვეთი:	გურამი გოგლიშვილი	
მისამართი:	თბილისი, ანაპის 414-ე დივიზიის ქუჩა ნ30. საკადასტრო კოდი: 01.12.02.020.007	
ნახაზი:	გეგმა III სართული რეკონსტრუქცია	
თანამდებობა:	სახელი გვარი:	ხელი გვარი:
დირექტორი:	ზარინე კვოველიშვილი	
პრ. მთ. არქ:		
ავტორები:		
შემსრულა:	დავით გურეჩიძე	

EURO PROFILE შ.პ.ს ევრო პროფილი


ნახაზის დასახელება:

გეგმა III სართული რეკონსტრუქცია

სტადია	ფურცელი:	თარიღი:	მასშტაბი:
		04.05.2023	1:100

გეგმა I სართული
მასშტაბი 1:100

რეკონსტრუქცია
(შეთანხმებული)

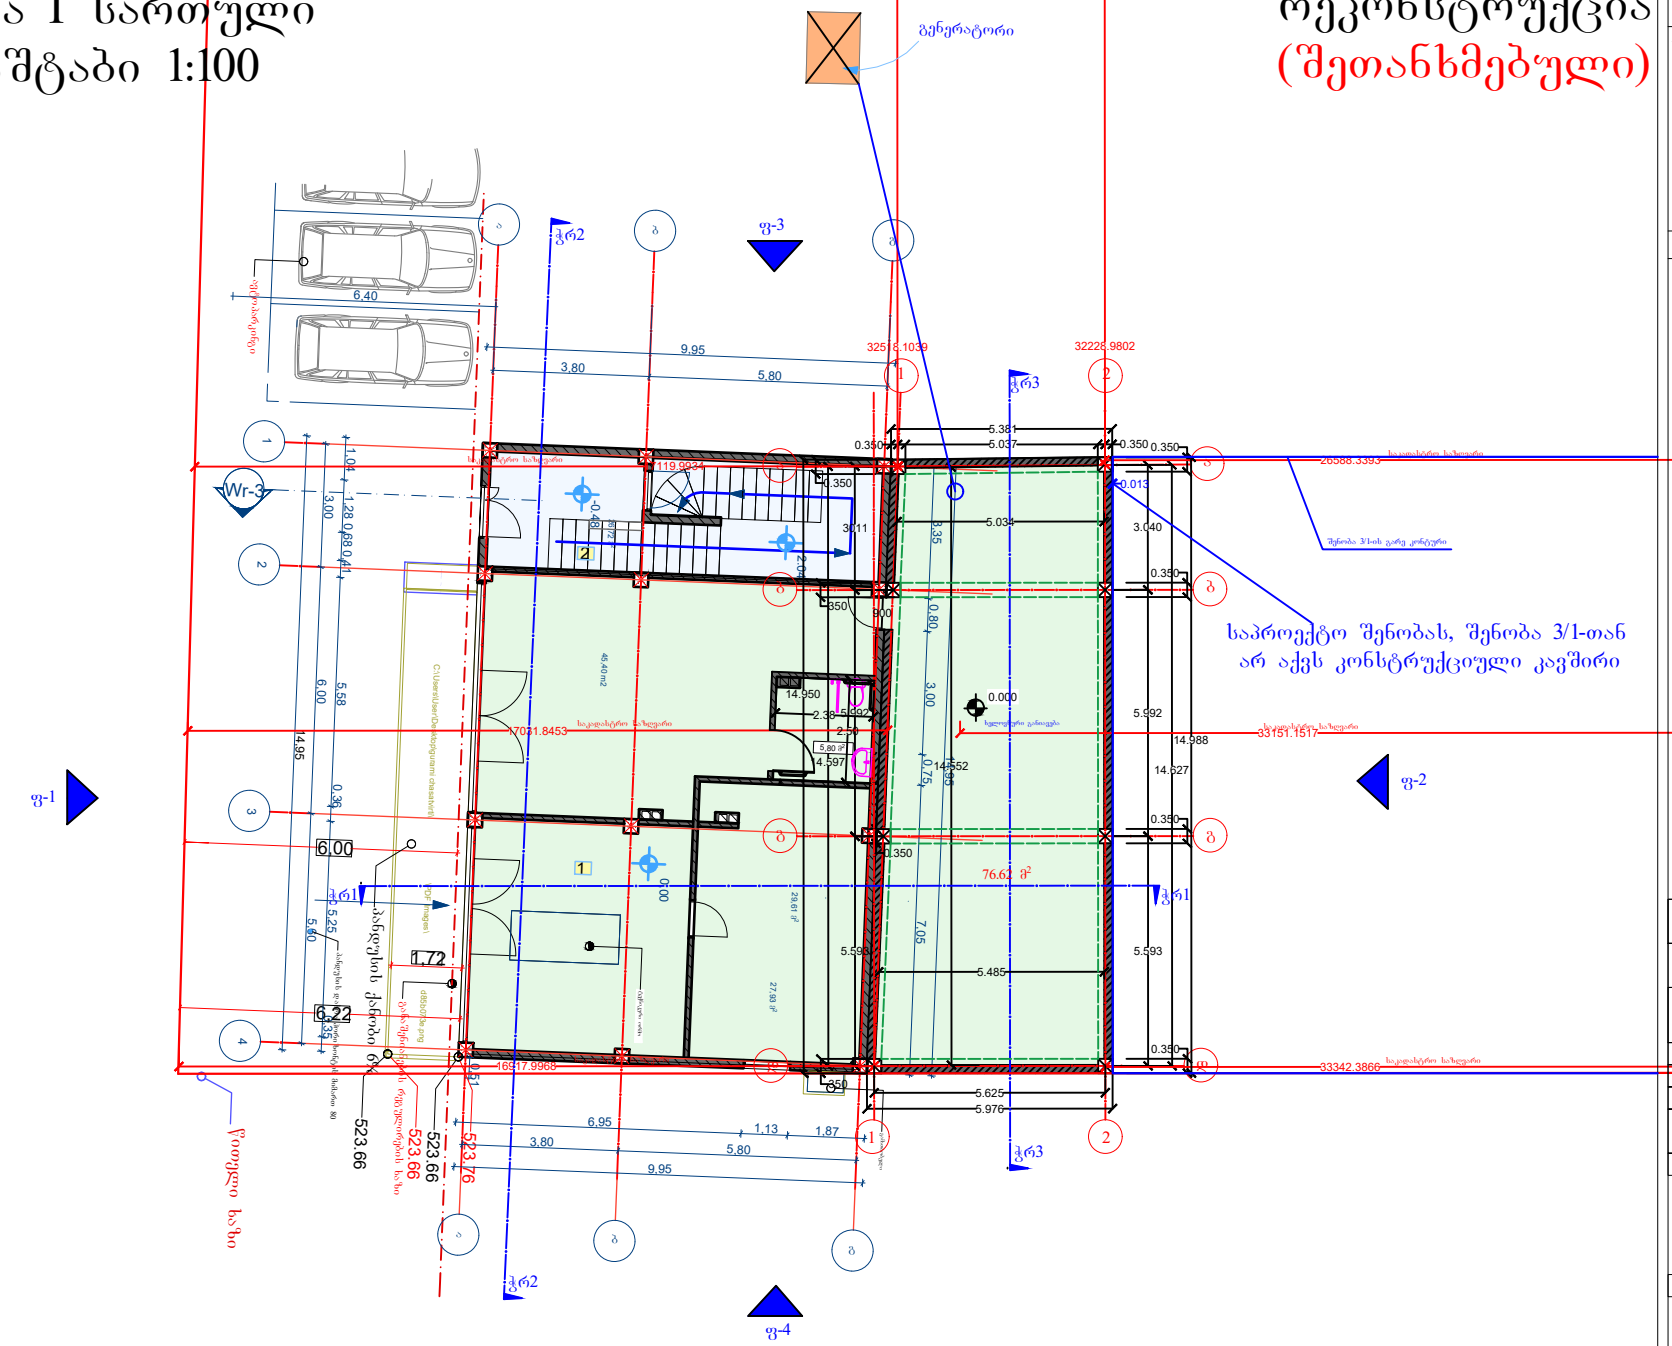

01.12.02.020.007

ფორმატი	A4

შენიშვნები:

1. ნახაზზე ზომები მოცემულია მილიმეტრებში.

ტექნიკურ ეკონომიკური მანვენებლები:

1 — კომერციული ფართი

2 — კიბის უჯრედი და სადარბაზო

— ხელოვნური განიავება

დამკვეთი:	გურამი გოგლიძე	
მისამართი:	თბილისი, ანაპის 414-ე დეფხის ქუჩა 630. საკადასტრო კოდი: 01.12.02.020.007	
ნახაზი:	გეგმა სართული I რეკონსტრუქცია	
თანამდებობა:	სახელი გვარი:	სახელი გვარი:
დირექტორი:	მარიე კალანდაძვილი	
პრ. მთ. არქ		
ავტორები:		
შესრულა:	დავით გურჯანიძე	

EURO PROFILE შ.პ.ს ევრო პროფილი


ნახაზის დასახელება:

გეგმა I სართული რეკონსტრუქცია

სტადია	ფურცელი:	თარიღი:
		04.05.2023

გეგმა II სართული
მასშტაბი 1:100

რეკონსტრუქცია
(შეთანხმებული)

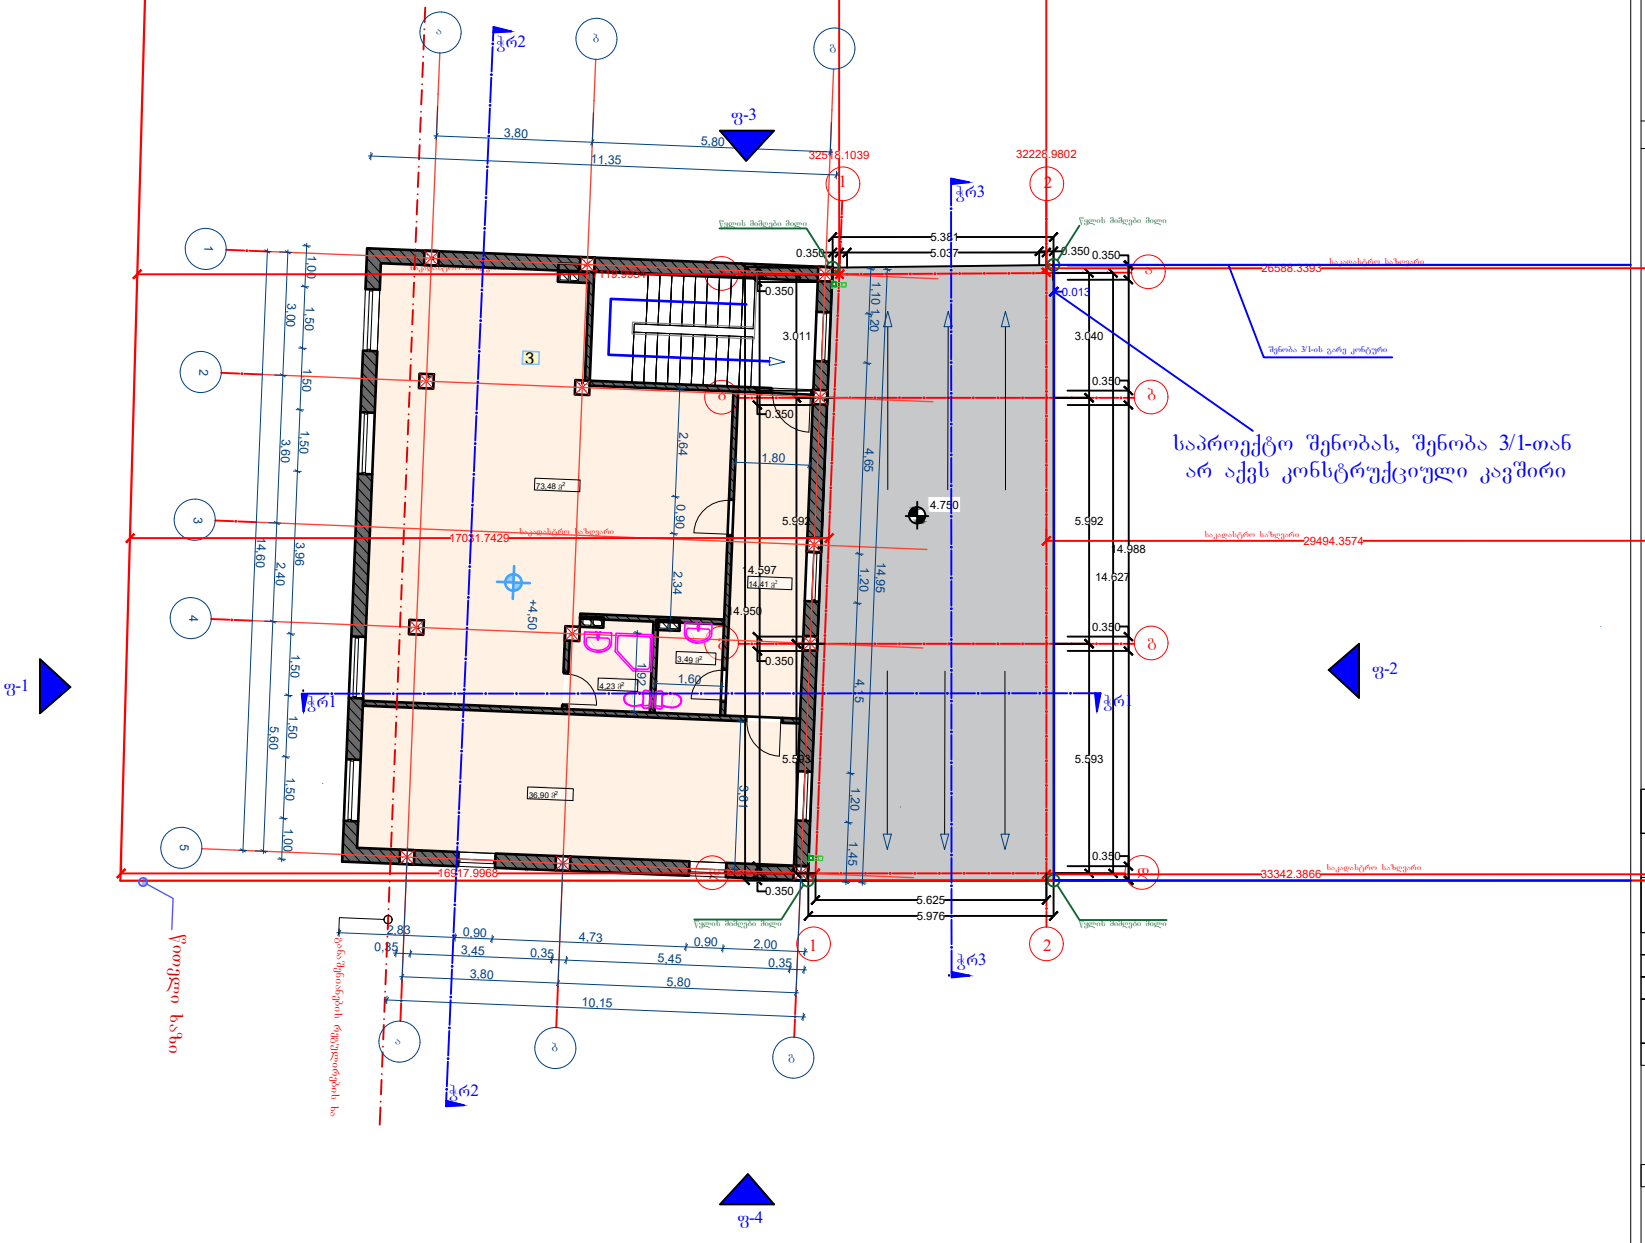

ფორმატი	A4

შენიშვნები:

1. ნახაზზე ზომები მოცემულია მილიმეტრებში.

ტექნიკურ ეკონომიკური მაჩვენებლები:

3 — საოფისე ფართი

დამკვეთი:	გურამი გოგლიძე
მისამართი:	თბილისი, ანაპის 414-ე დვეზის ქუჩა 630. საკადასტრო კოდი: 01.12.02.020.007
ნახაზი:	გეგმა II სართული / რეკონსტრუქცია
თანამდებობა:	სახელი გვარი: / სახელი გვარი:
დირექტორი:	მარინე კაციულაშვილი
პრ. მთ. არქ	
ავტორები:	
შესრულა:	დავით გურგენიძე

EURO PROFILE შ.პ.ს ევრო პროფილი

ნახაზის დასახელება:


გეგმა II სართული რეკონსტრუქცია

სტადია	ფურცელი:	თარიღი:	მასშტაბი:
		04.05.2023	1:100

01.12.02.020.007

გეგმა III სართული
მასშტაბი 1:100

რეკონსტრუქცია
(შეთანხმებული)

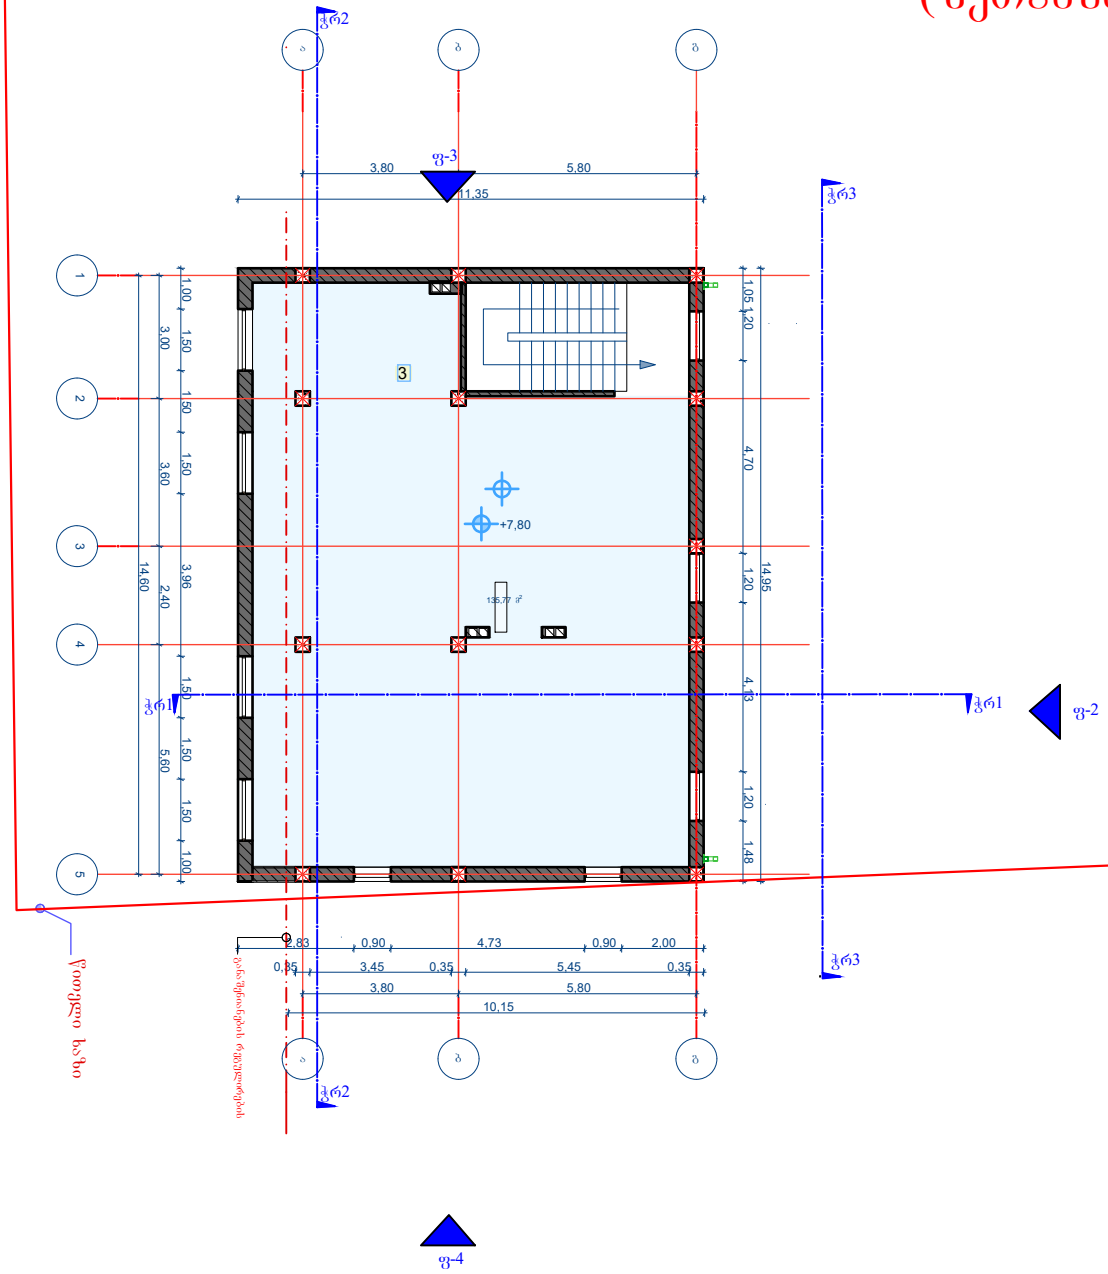

01.12.02.020.007

ფორმატი A4

შენიშვნები:

ნახაზზე ზომები მოცემულია მილიმეტრებში.

ტექნიკურ ეკონომიკური მაჩვენებლები:

3 — საოფისე ფართი

დამკვეთი:	გელაში გოგლაშვილ
მისამართი:	თბილისი, ანაპის 414-ე დვეზიის ქუჩა 630. საკადასტრო კოდი: 01.12.02.020.007
ნახაზი:	გეგმა III სართული / რეკონსტრუქცია
თანამდებობა:	სახელი გვარი: / სახელი გვარი:
დირექტორი:	მარინე კვეთელაშვილი
პრ. მთ. არქ	
ავტორები:	
შესრულა:	დავით გურგენიძე

EURO PROFILE შ.პ.ს ევრო პროფილი

ნახაზის დასახელება:

გეგმა III სართული რეკონსტრუქცია

სტადია	ფურცელი:	თარიღი:	მასშტაბი:
		04.05.2023	1:100