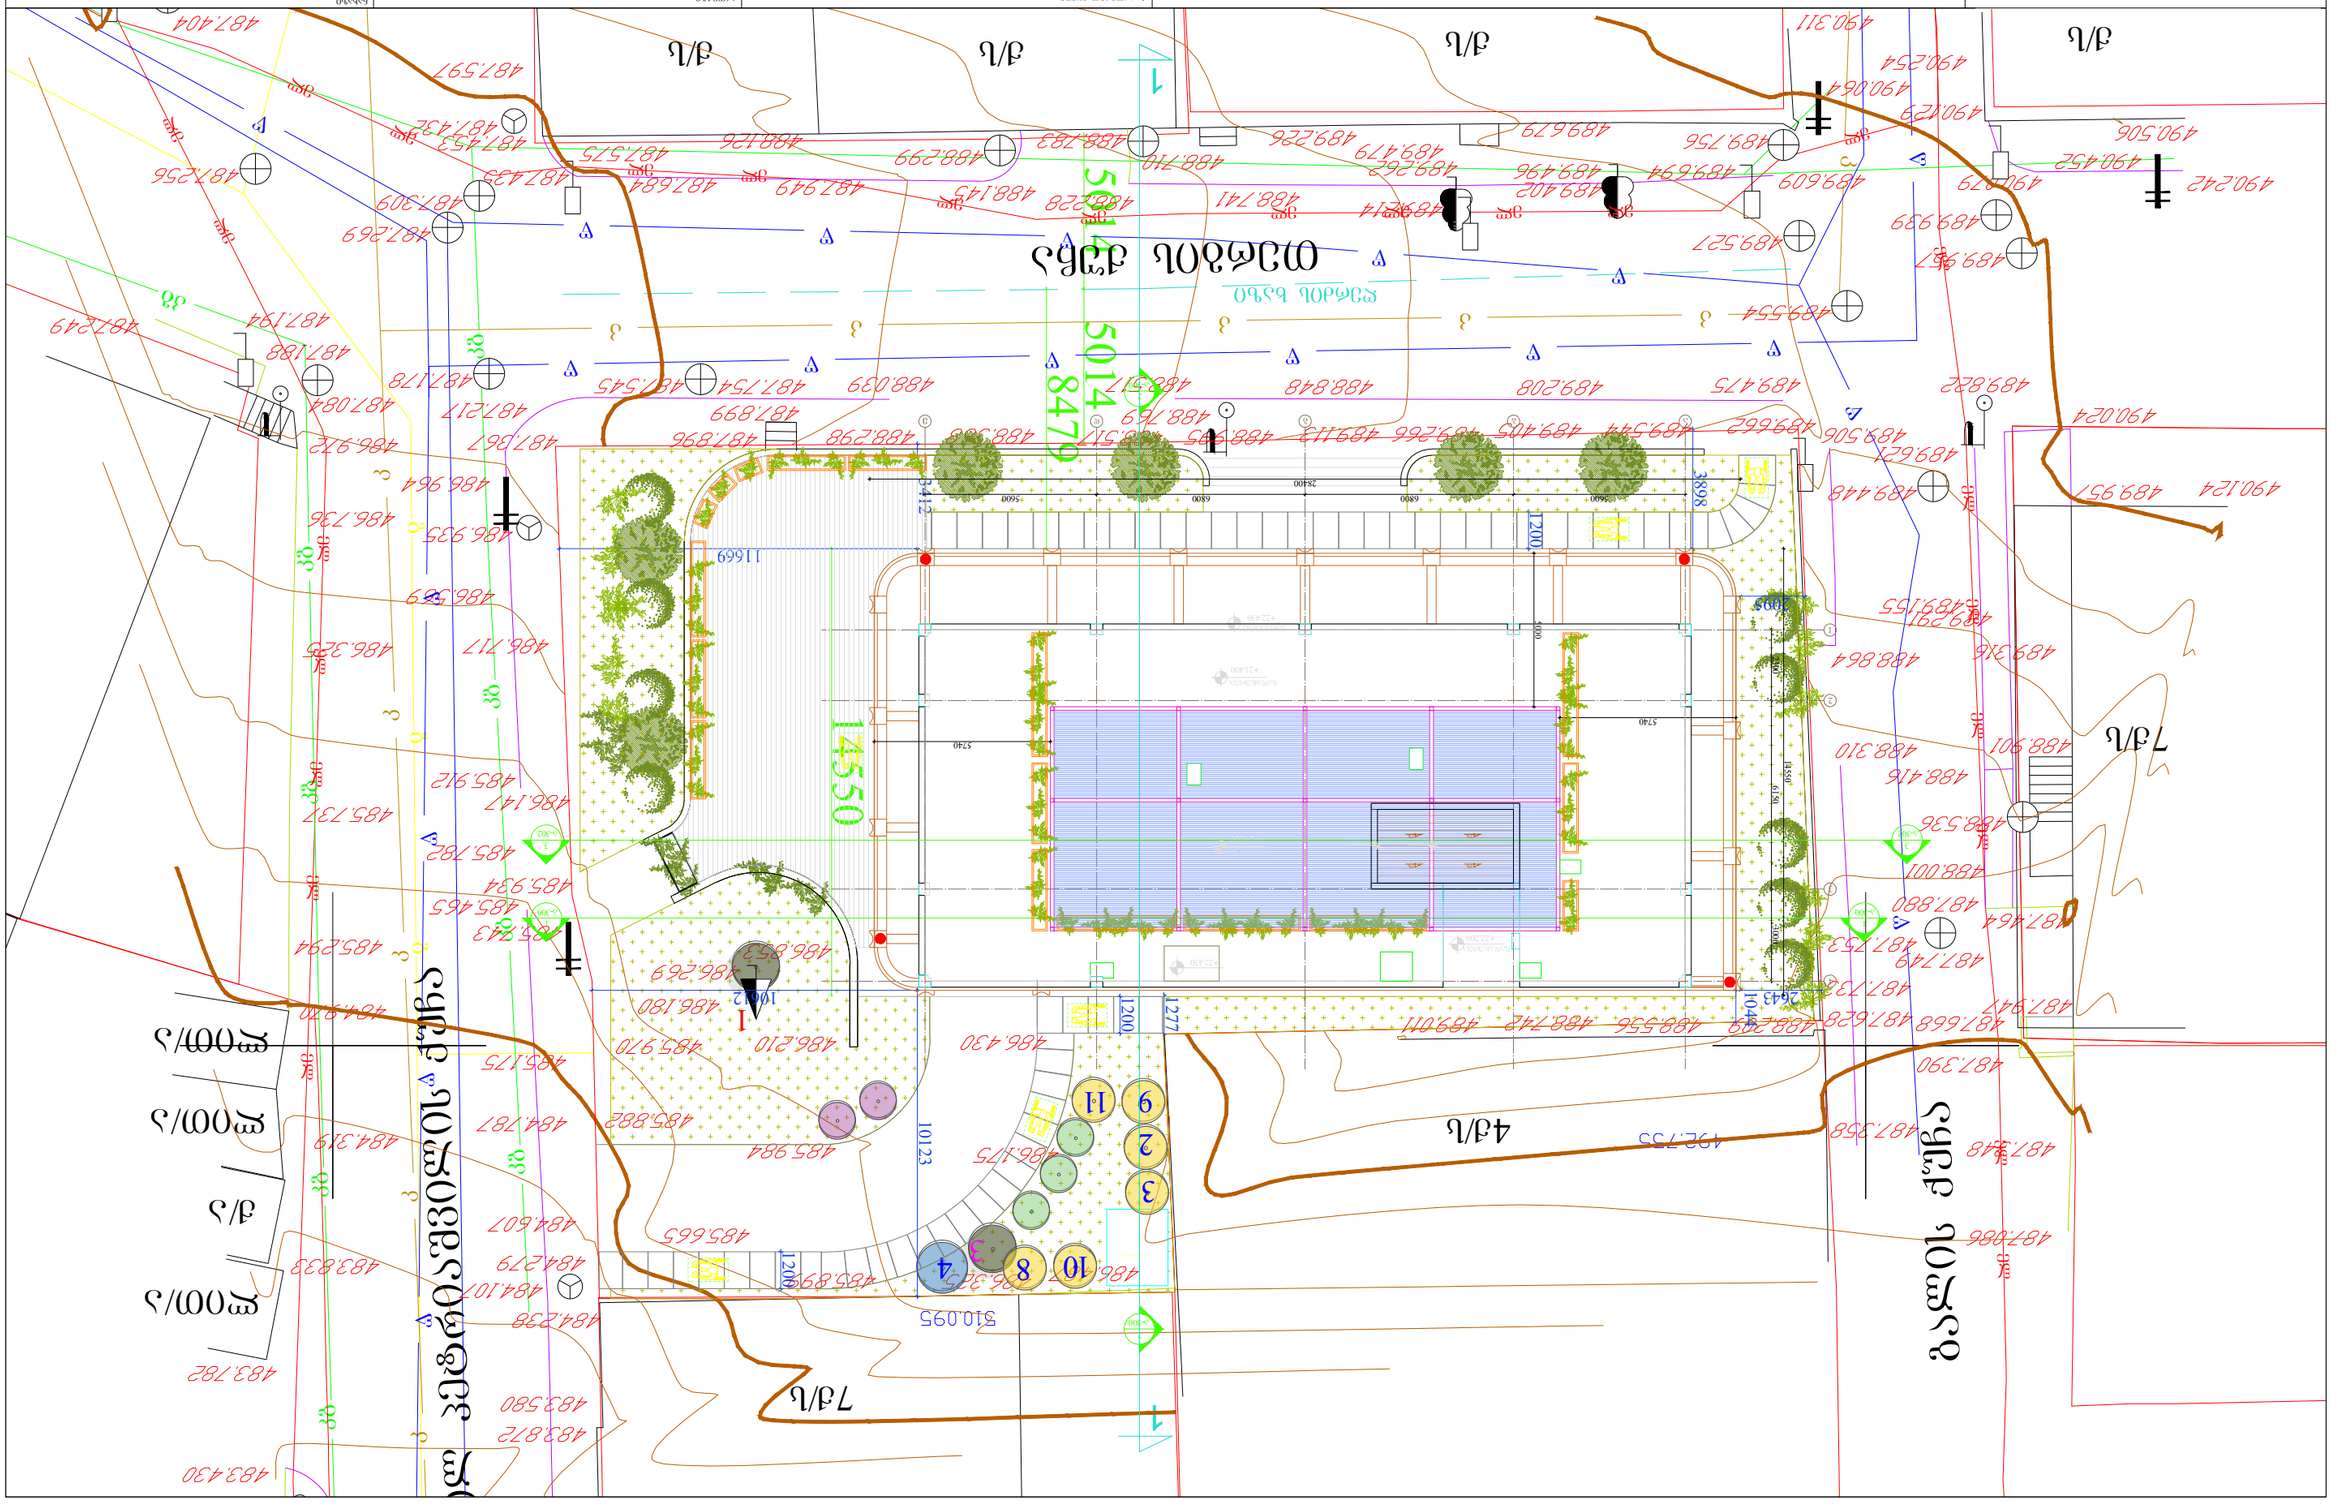
ქუჩა ილია ჭავჭავაძის
ქუჩა ილია ჭავჭავაძის
ქუჩა ილია ჭავჭავაძის

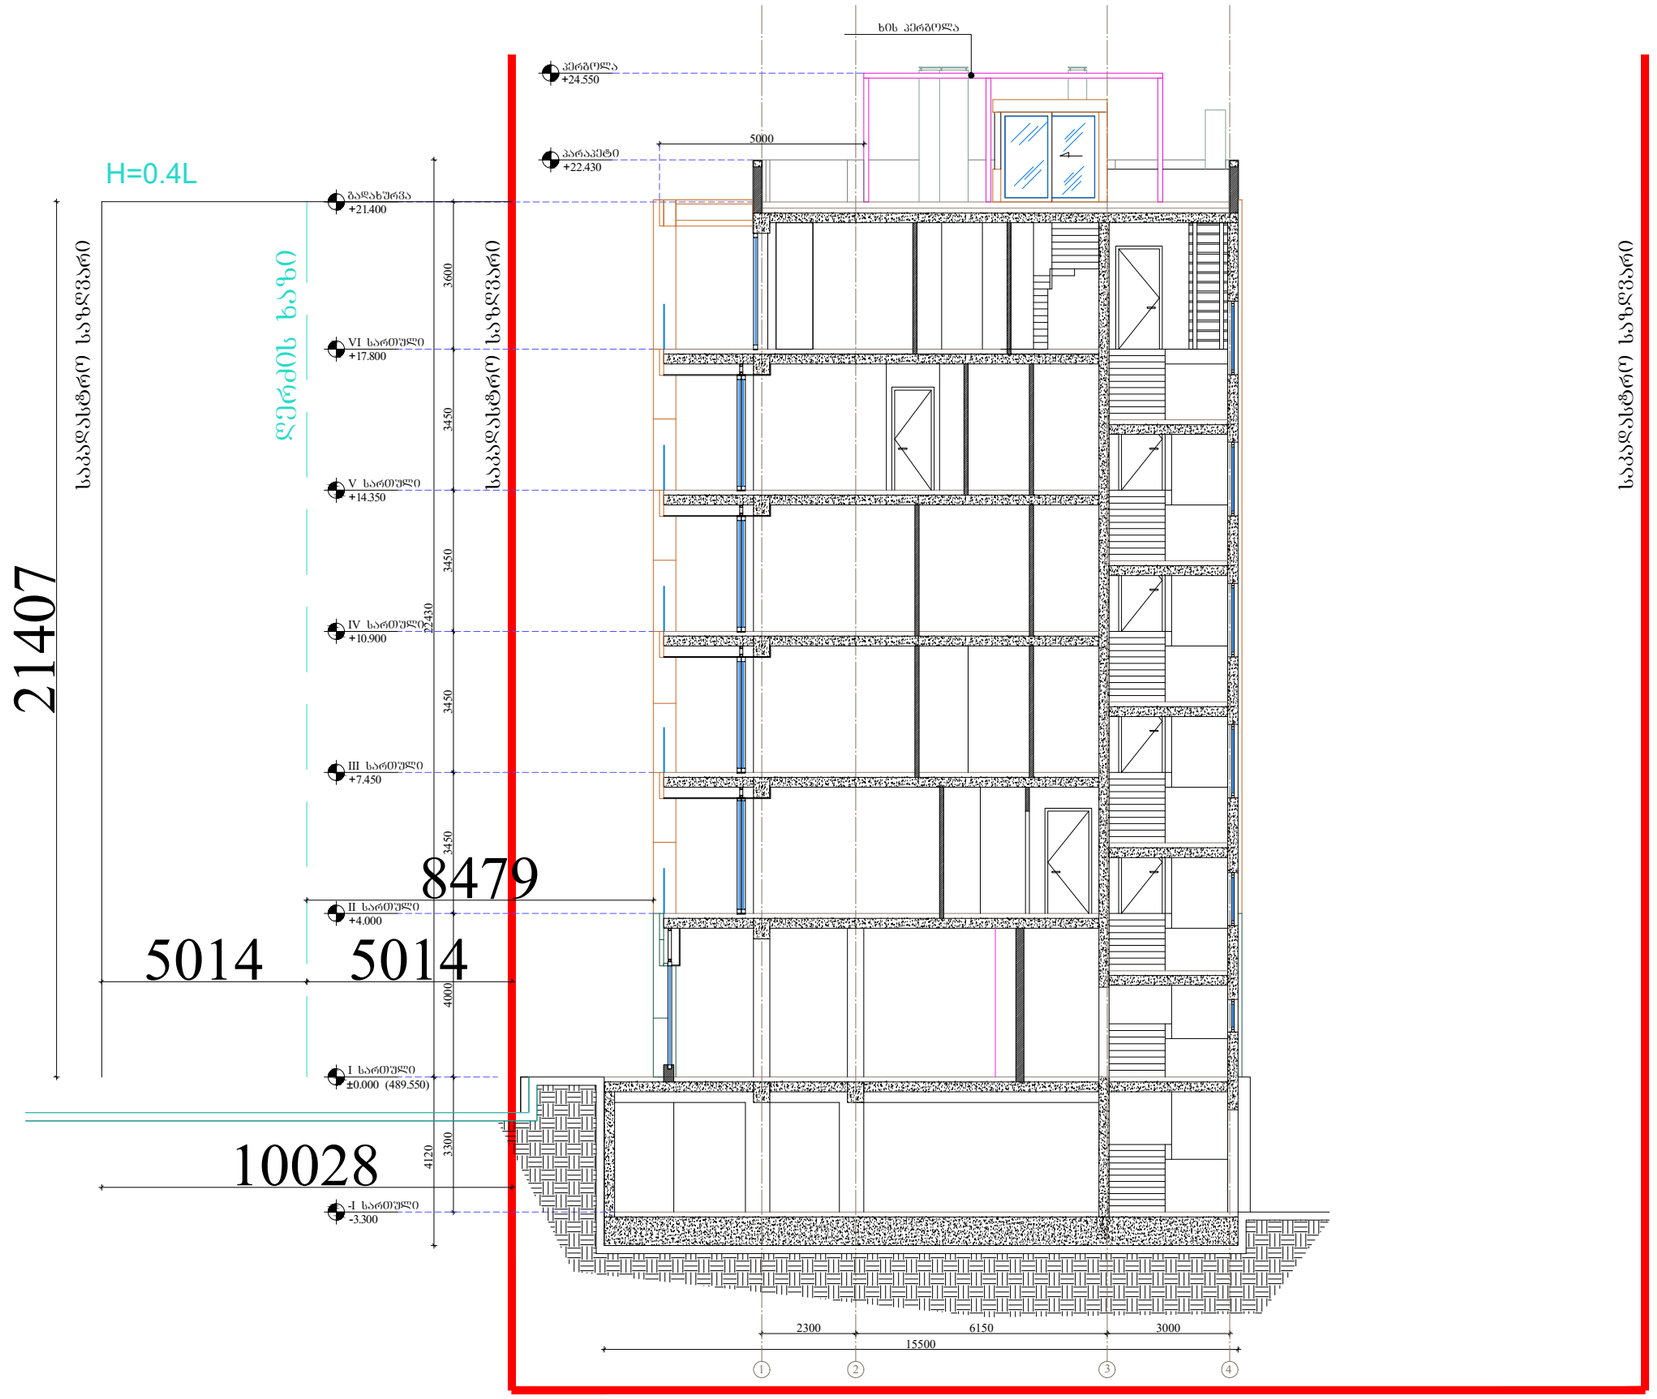

ARCHITECTURE
NEO-A
CONSULTING

გაფრთხილება!
წინამდებარე დოკუმენტი წარმოადგენს
"ნეო- ა" - ს საკუთრებას. მისი ნებისმიერი ფორმით (მთლიანად ან ნაწილობრივ) გამრავლება, კოპირება ან გავრცელება
"ნეო-ა" - ს წერილობითი ნებართვის გარეშე იკრძალება.

ნახაზები გამიზნულია მხოლოდ კონტრაქტორებისათვის არქიტექტურული ინფორმაციის მისაღებად, მისი გამოქვენება არ შეიძლება არცერთ სხვა პროექტში. ზომები უნდა გადამოწმდეს სამშენებლო მოედანზე კონტრაქტორის მიერ. ნახაზი დაბრუნებული უნდა იქნას მოთხოვნისამებრ.

საპროექტო ბიურო		პროექტი	მრავალბინიანი საცხოვრებელი სახლი თერბის ქუჩაზე	ნახაზი	სიმაღლის განაზრვრების სქემა ჭრილი 1-1
პროექტის არქიტექტორი	ნიკოლოზ ჩხაიძე				
პროექტის არქიტექტორი	ელენე პაპიაშვილი	რევიზია		მასშტაბი	ფორმატი / თარიღი
პროექტის არქიტექტორი	ელისაბედ ხუნდაძე	თარიღი / ნომერი / აღწერა		1:150	A3 / 10.10.2023
პროექტის არქიტექტორი	ცია ოძრელიძე			ფაილის სახე	DWG
პროექტის არქიტექტორი	ელენე ბერიძე			პროექტის ნომერი	001
				ობიექტი	სქემატური პროექტი
				შიფრაცია	ა-041