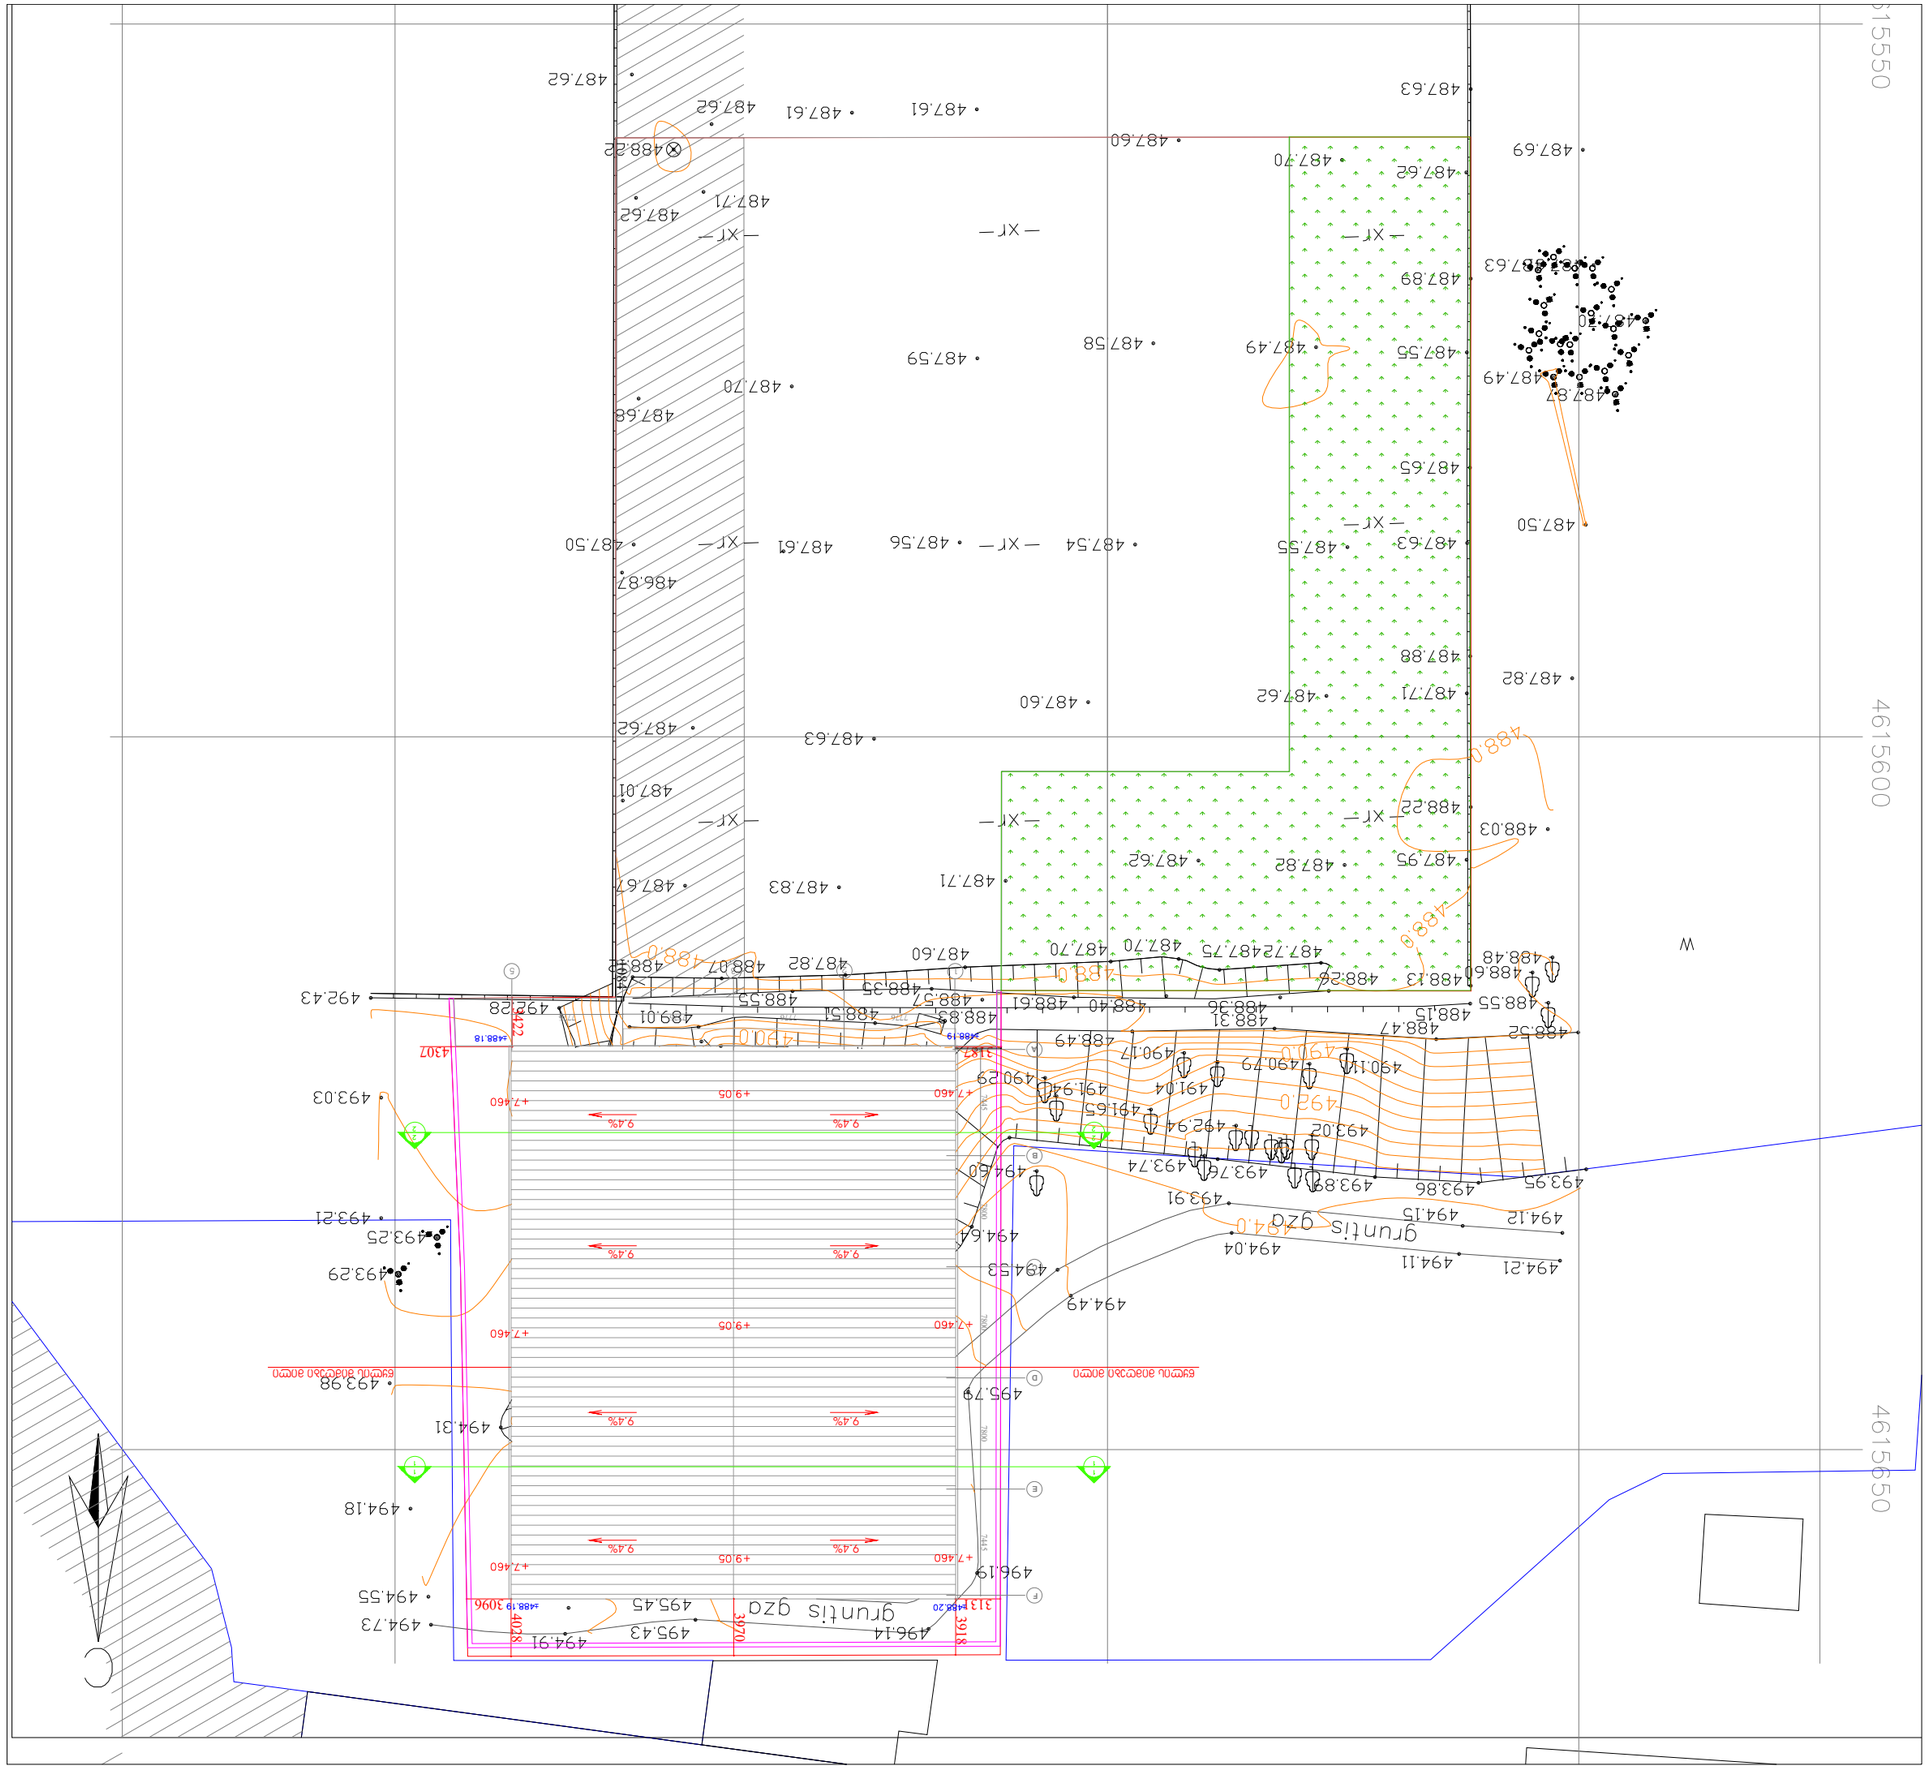
4615600
4615550
4615650
W
N
grunt is gzd
grunt is gzd
487.50
487.63
487.55
487.65
487.49
487.58
487.59
487.54
487.56
487.61
487.50
487.70
487.68
486.87
487.62
487.63
487.60
487.62
487.71
487.61
487.61
487.62
487.62
487.71
487.83
487.67
487.62
487.82
487.95
488.03
488.22
487.60
487.70
487.62
487.69
487.63
487.60
487.89
487.55
487.49
487.62
487.82
487.88
487.71
487.62
487.60
496.14
495.43
495.45
494.91
494.73
494.55
494.18
494.31
493.98
493.29
493.25
493.21
494.64
494.53
494.49
495.79
493.91
494.12
494.15
494.21
494.11
494.04
493.74
493.76
493.89
493.86
493.95
493.02
492.94
491.65
491.04
490.79
490.11
490.17
490.29
491.94
488.49
488.47
488.52
488.15
488.55
488.36
488.40
488.61
488.57
488.55
488.35
488.51
488.85
489.01
492.28
492.43
488.07
488.13
488.60
488.48
487.72
487.75
487.70
487.70
487.60
488.22
488.19
488.18
3096
3918
3920
4078
4307
4422
3137
3138
+7.460
+9.05
9.4%
TMS
TMS
TMS

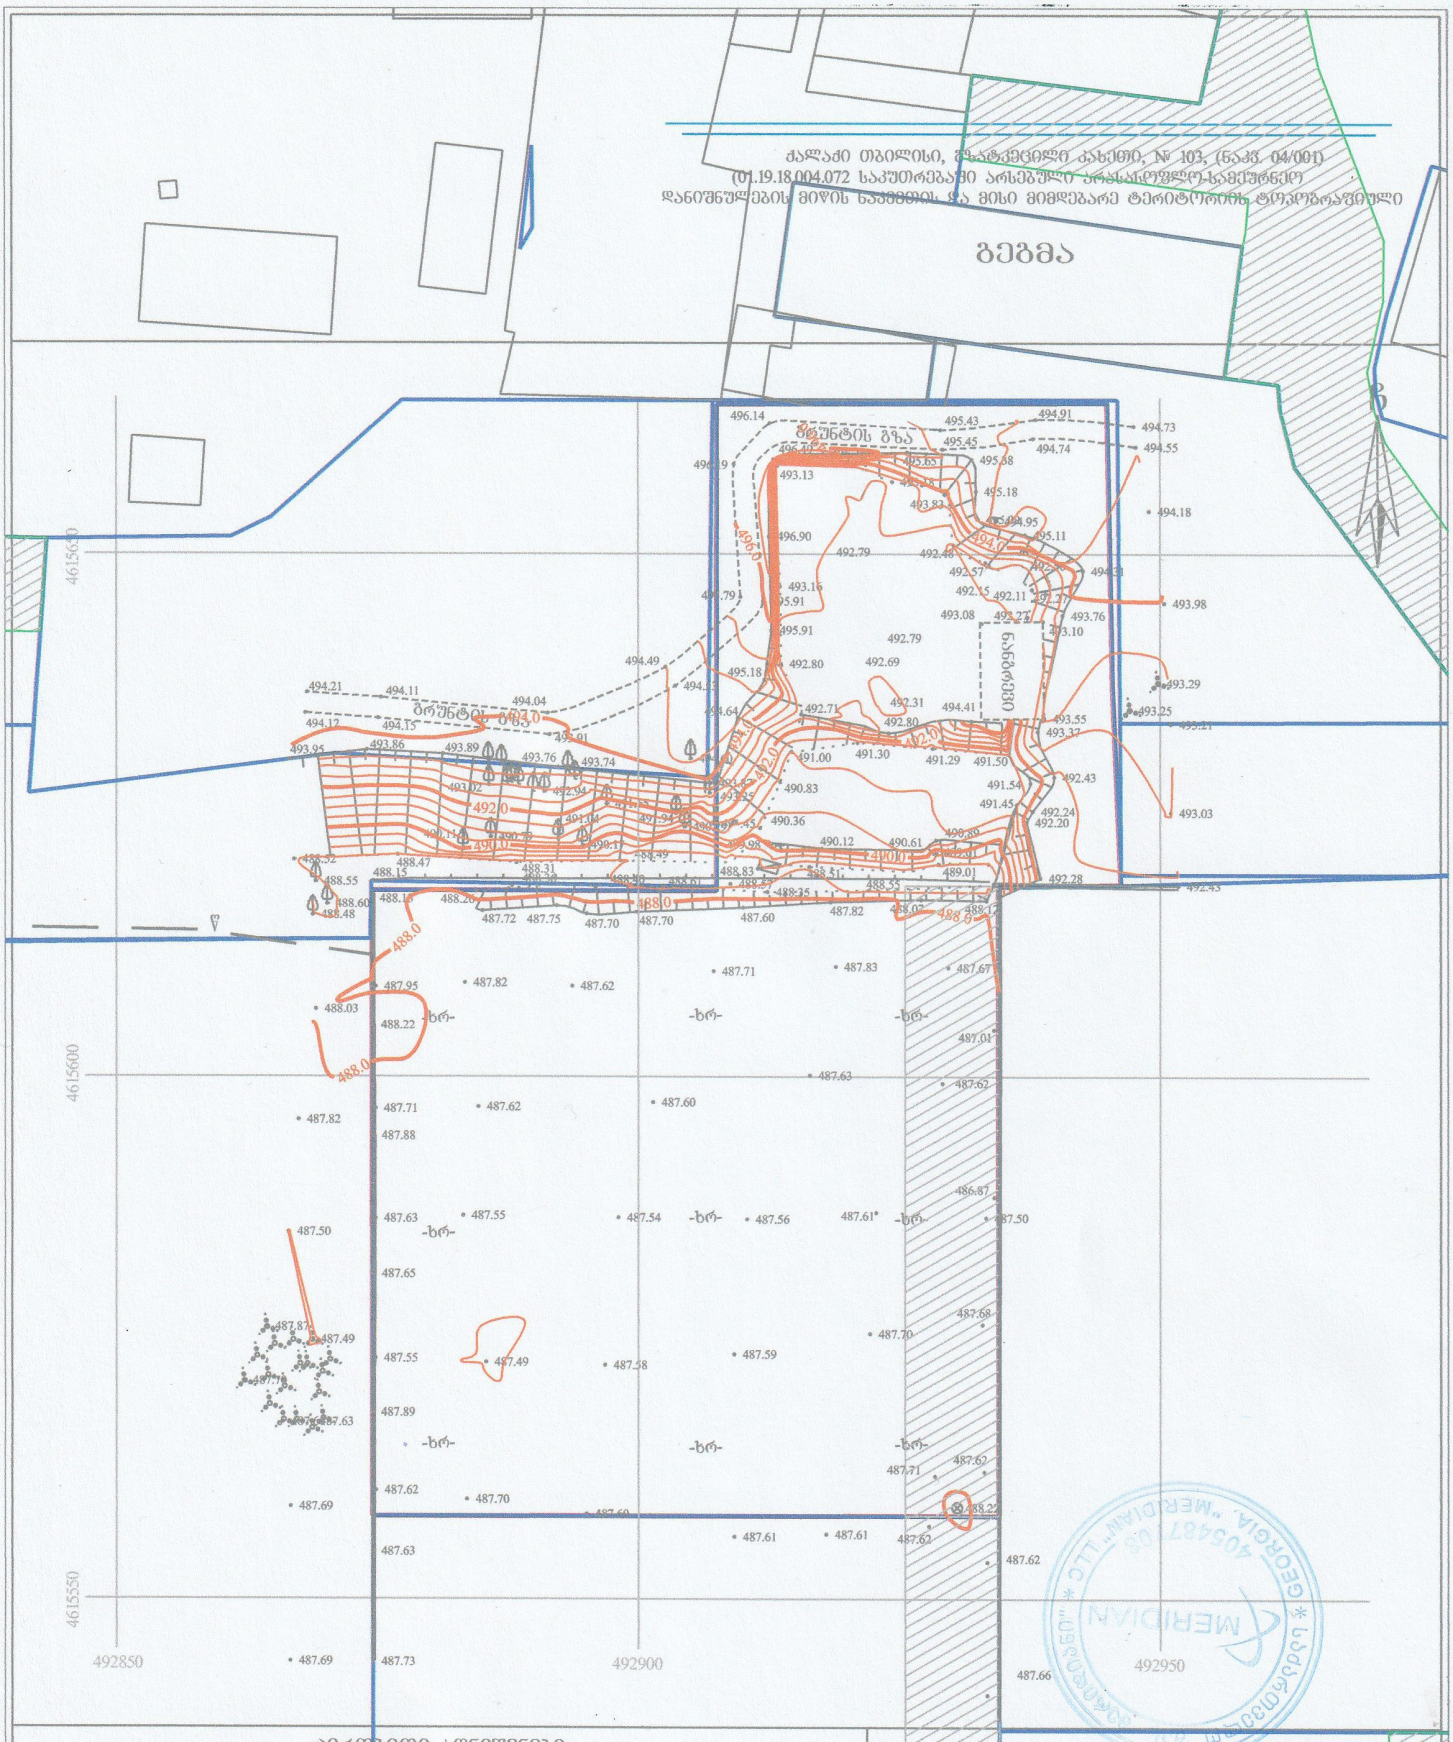

პირობითი აღნიშვნები

WGS 1984 -ის კოორდინატთა სისტემის UTM პროექცია

შ	საცხ. შენობა		ხის ღობე
ა	არასაცხ. შენობა		ქვის ღობე
	ფარდული		ქვედელი
	მშენებარე შენობა		ფლატე
	სატრანსფორ. ჯიხური		რკინიბზა
	ხეები		საზეთამჟავიანი გაზი
	ბარე ბანაობა		ელ. გადამცემი ხაზი
	წყალგაყვანილობა		
	გაზი		
	კანალიზაცია		
	სანიაღვრე		
	კაპშირგაბმული		
	ელ. ძალოები		
	ბათიმეტრია		

შენიშვნა: 1) გეგმაზე დატანილია საჯარო რეესტრში რეგისტრირებული ნაკვეთის საზღვარი

2) მიწის სამუშაოების შესრულება შეათანხმეთ კომუნიკაციის წარმომადგენლებთან

შპს "მერიდიანი" ქ. თბილისი,
ს. მგალობლიშვილის ქ. №18
ს/კ 405487708

MERIDIAN LTD /MERIDIAN/ 18 mgaloblishvili street, Tbilisi, Georgia, tel: 574076370

დირექტორი:		ნ. კობაიძე
აზომა:		ა. კობაიძე
დახაზა:		ა. კობაიძე
მასშტაბი: 1:500		29/11/2024წ.