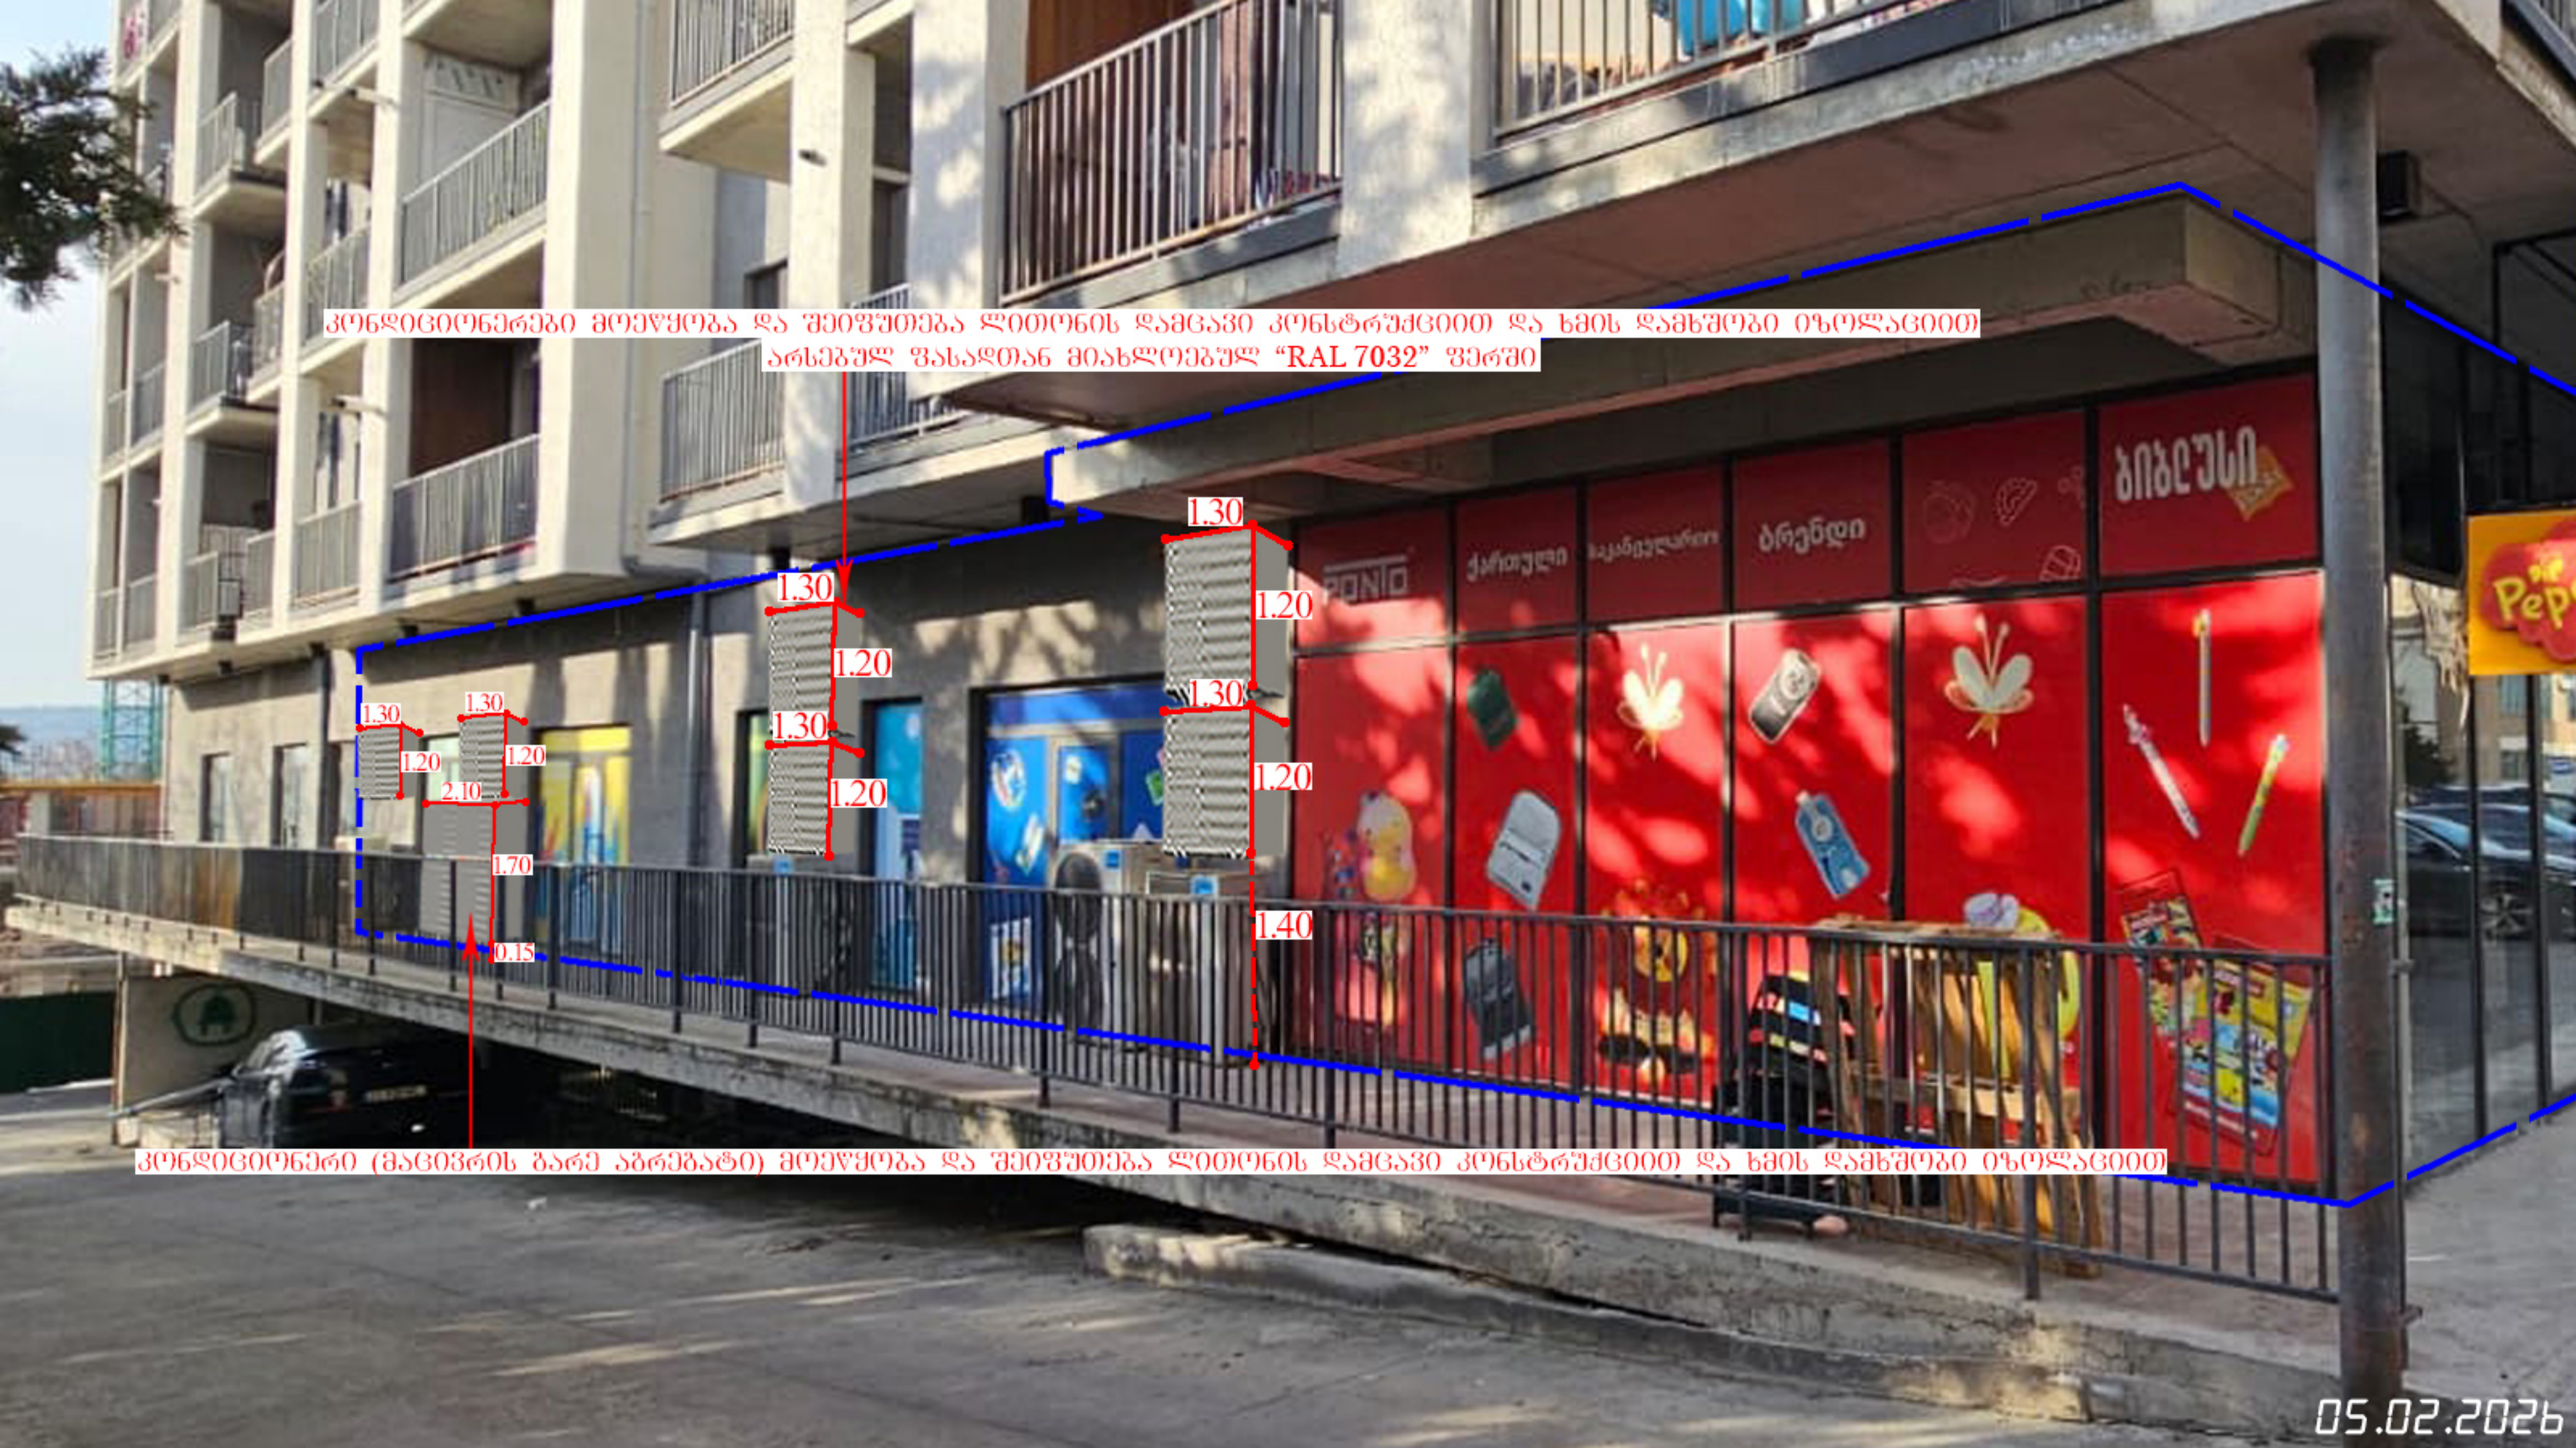
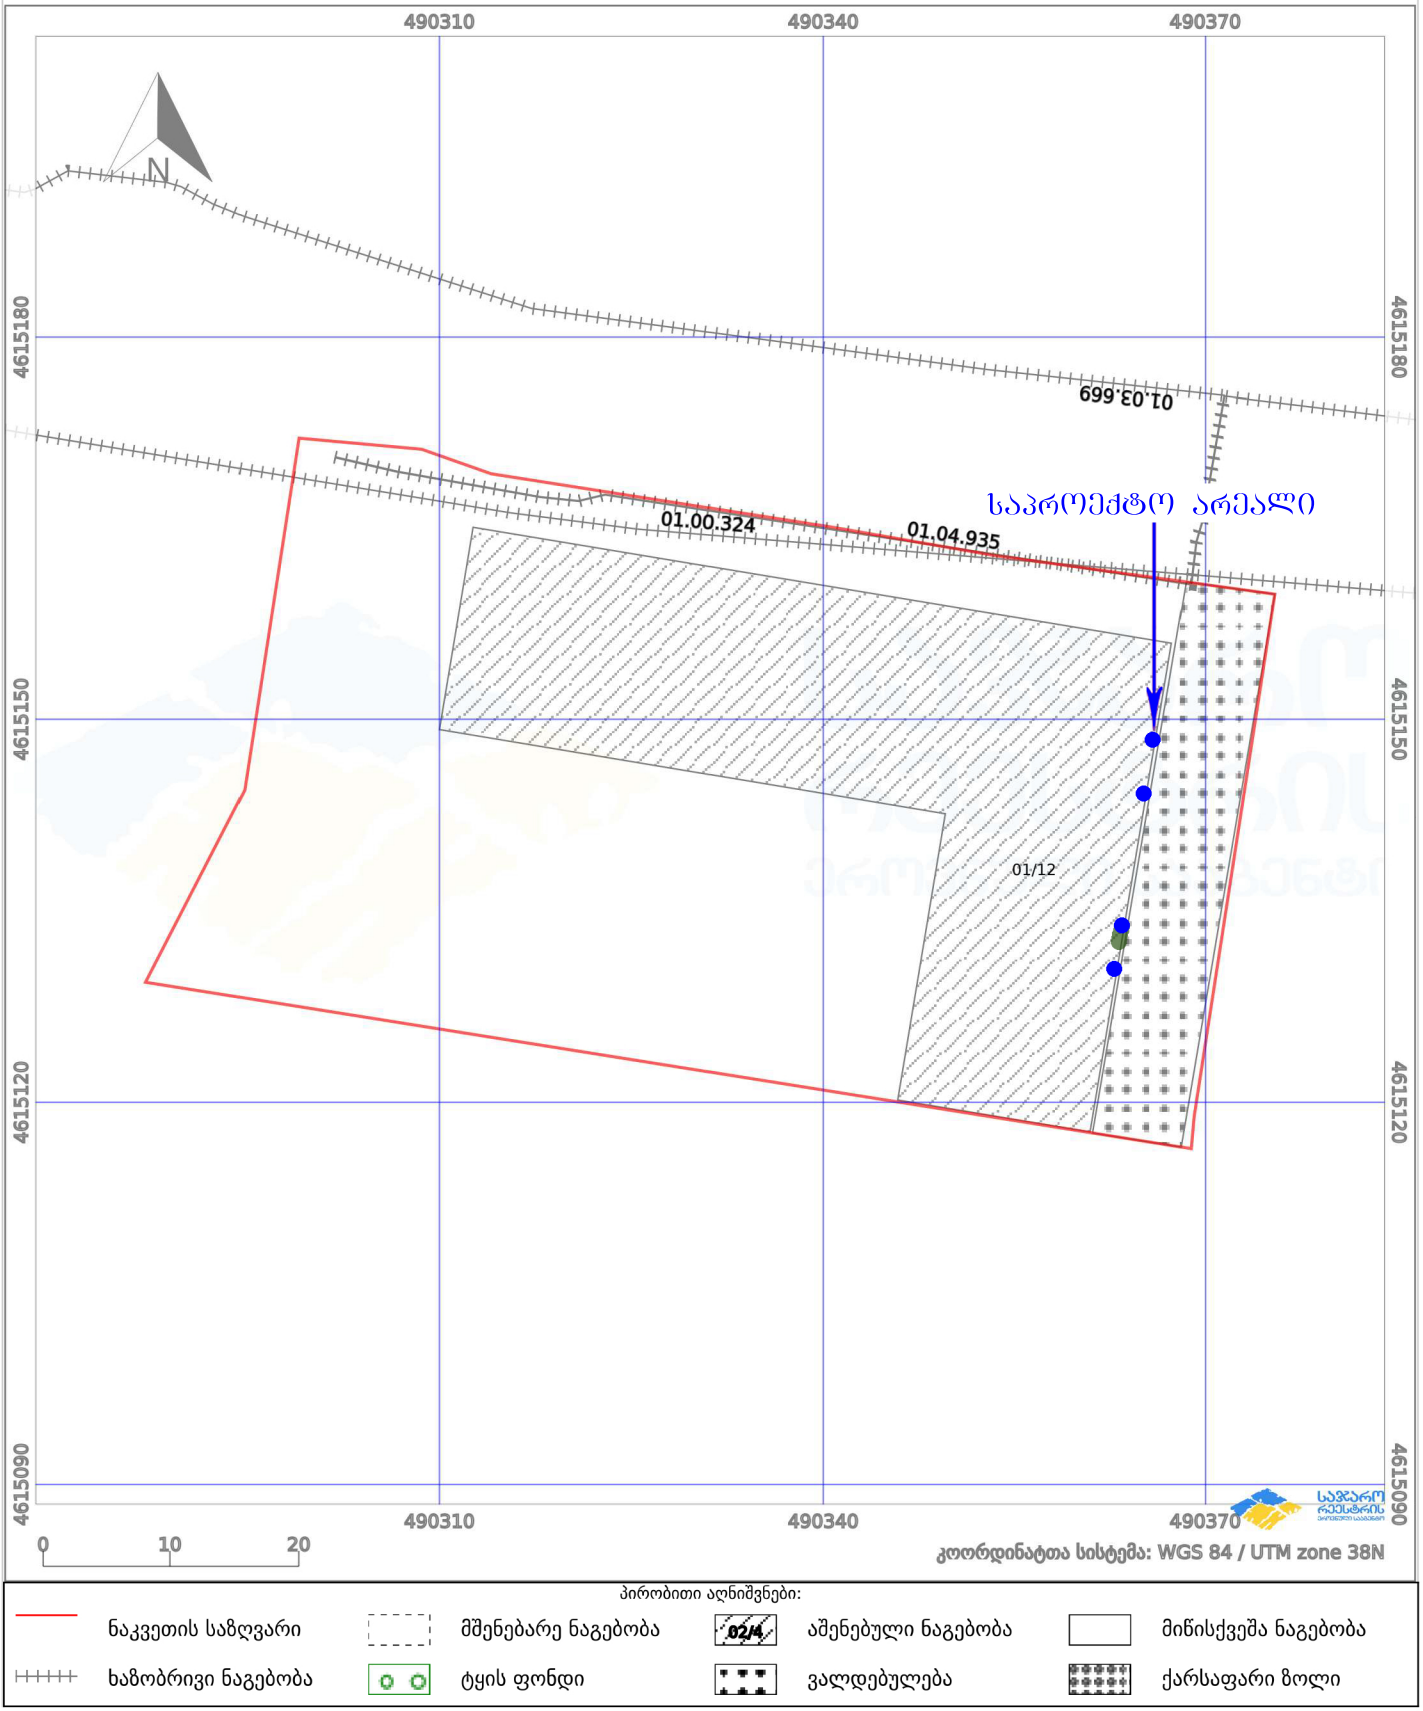

კონდიციონერები მოეწყობა და შეიფუთება ლითონის დამცავი კონსტრუქციით და ხმის დამხშობი იზოლაციით
არსებულ ფასადთან მიახლოებულ “RAL 7032” ფერში
1.30
1.20
1.30
1.20
1.30
1.20
1.30
1.20
1.30
1.20
2.10
1.70
0.15
1.40
კონდიციონერი (მაცივრის გარე აგრეგატი) მოეწყობა და შეიფუთება ლითონის დამცავი კონსტრუქციით და ხმის დამხშობი იზოლაციით
05.02.2026


კონდიციონერები მოეწყობა და შეიფუთება ლითონის დამცავი კონსტრუქციით და ხმის დამხშობი იზოლაციით
არსებულ ფასადთან მიახლოებულ “RAL 7032” ფერში
1.30
1.20
1.90
1.30
1.20
2.10
1.70
1.30
1.20
1.30
1.20
1.40
1.30
1.20
1.30
1.20
ჩვენს სარგებლობაში არსებული ფარიი
კონდიციონერი (მაცივრის გარე აბრეშატი) მოეწყობა და შეიფუთება ლითონის დამცავი კონსტრუქციით და ხმის დამხშობი იზოლაციით
05.02.2026

საკადასტრო გეგმა

საჯარო რეესტრის ეროვნული სააგენტო

საკადასტრო კოდი:	**01.19.20.021.099**	ნაკვეთის დანიშნულება:	**არასასოფლო სამეურნეო**
განცხადების ნომერი:	**892024008948**	ფართობი:	**3440 კვ.მ (WGS 84 / UTM zone 38N)**
მომზადების თარიღი:	**08/07/2024**	ვალდებულების ფართობი:	**308 კვ.მ (WGS 84 / UTM zone 38N)**



პირობითი აღნიშვნები:

ნაკვეთის საზღვარი	მშენებარე ნაგებობა	02/4	აშენებული ნაგებობა		მიწისქვეშა ნაგებობა
ხაზობრივი ნაგებობა	ტყის ფონდი		ვალდებულება		ქარსაფარი ზოლი