
ფასადები

პროექტი


მრავალბინიანი საცხოვრებელი სახლი

პროექტის მისამართი

ქალაქი თბილისი, მოსკოვის გამზირი, N.38

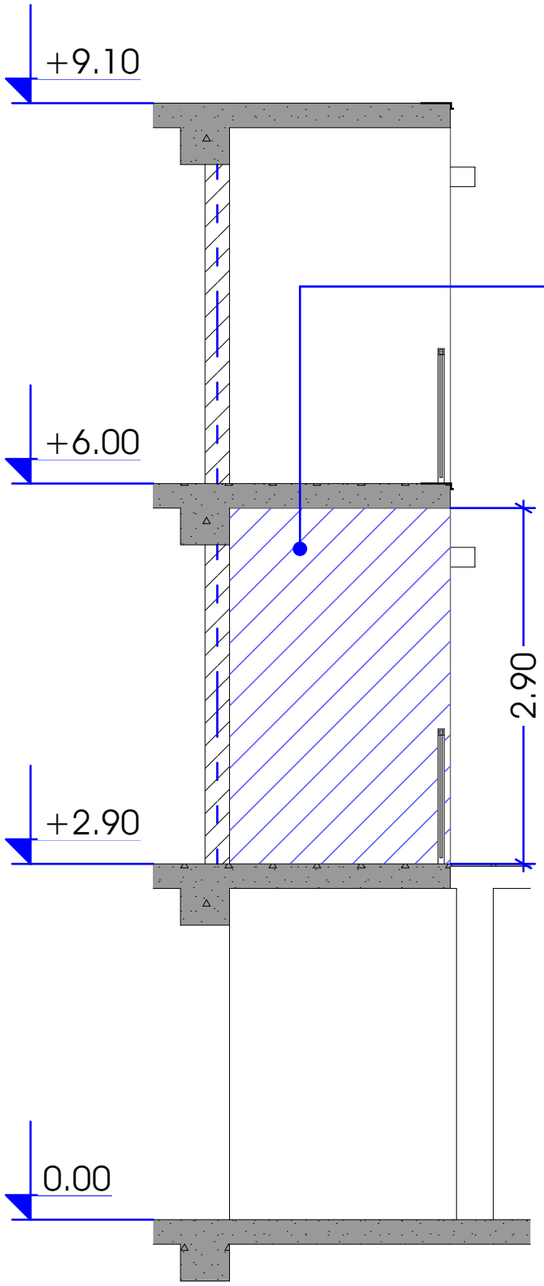

+2.90 განთავსებული აივნების გამყოფი ცეცხლმედეგი ტიხრები რომლის სიმაღლეცაა 2.90 უჯავშირდება +6.00 ნიშნუზე არსებულ კონსტრუქციულ ფილას

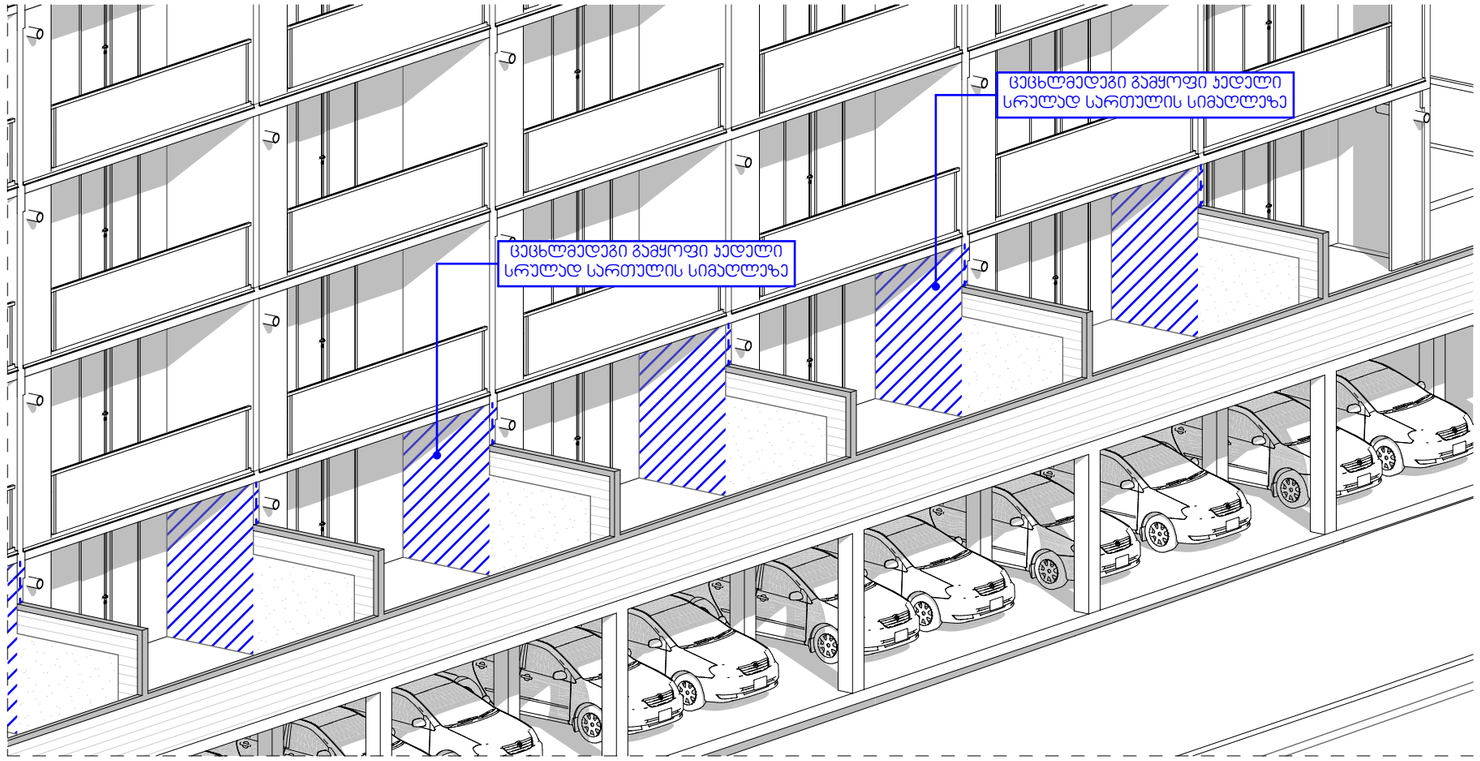

METRIC

პროექტი

მრავალბინიანი საცხოვრებელი სახლი

პროექტის მისამართი

ქალაქი თბილისი,
გამზირი მოსკოვი, №38
ს/კ-01.19.34.003.237

პრ. მთავარი არქიტექტორი


კ. ურუშაძე (მთ. არქიტექტორი)

ნახაზი-ფურცელი

+2.90 ნიშნულის საპროექტო საზაფხულო ცეცხლმედეგი გამმიჯნავი ტიხრები

A3 ფორმატი

A-202

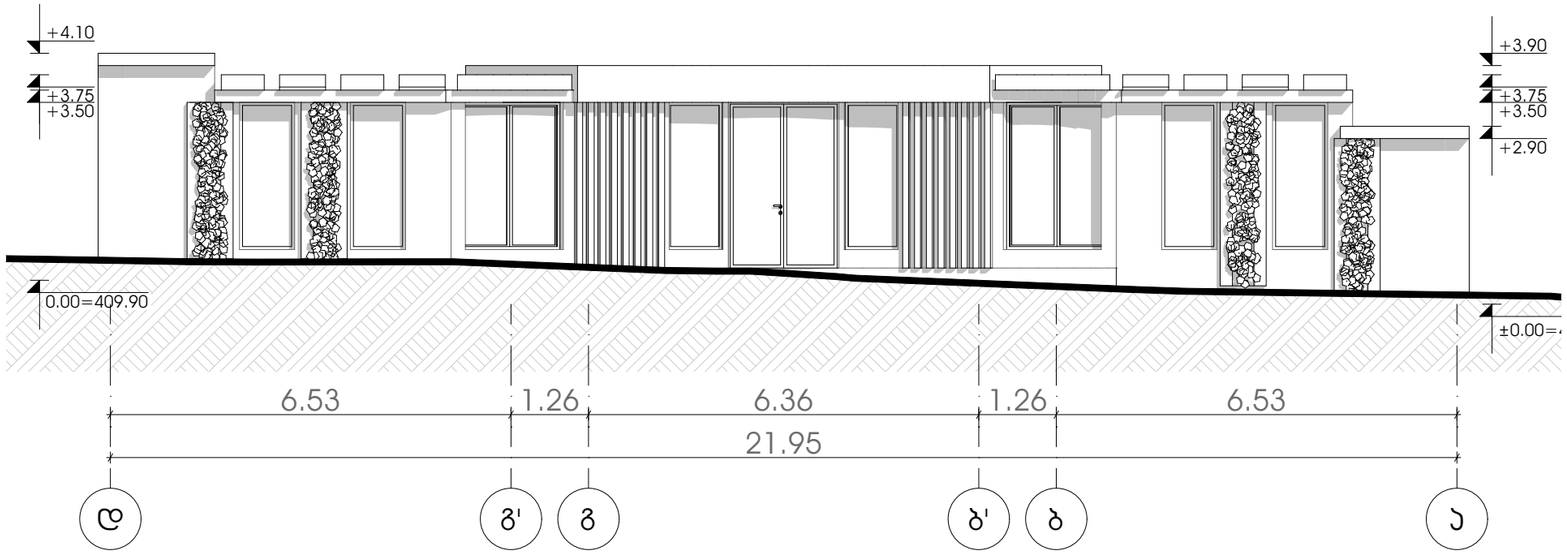

M E T R I C

პროექტი

მრავალბინიანი საცხოვრებელი სახლი

პროექტის მისამართი

ქალაქი თბილისი,
გამზირი მოსკოვი, №38
ს/კ-01.19.34.003.237

პრ. მთავარი არქიტექტორი


ა. ურუშაძე (მთ. არქიტექტორი)

ნახაზი-ფურცელი

მიმღები ფასადი დ-ა

A3 ფორმატი

A-11.4

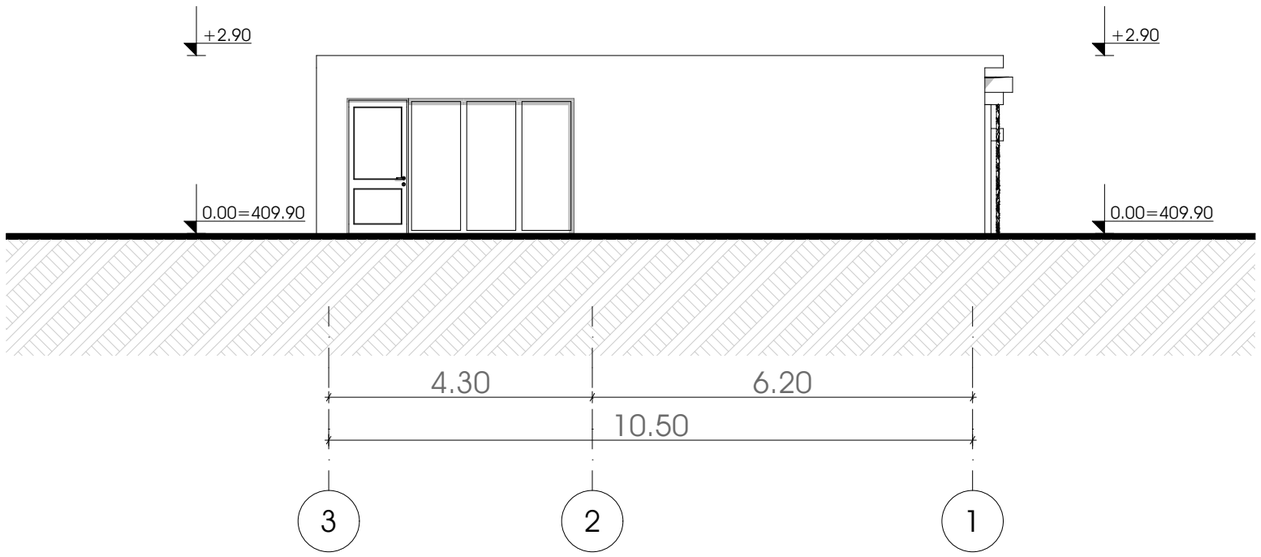

M E T R I C

პროექტი

მრავალბინიანი საცხოვრებელი სახლი

პროექტის მისამართი

ქალაქი თბილისი,
გამზირი მოსკოვი, №38
ს/კ-01.19.34.003.237

პრ. მთავარი არქიტექტორი


კ. ურუშაძე (მთ. არქიტექტორი)

ნახაზი-ფურცელი

მიმღები ფასადი 1-3

A3 ფორმატი

A-11.5

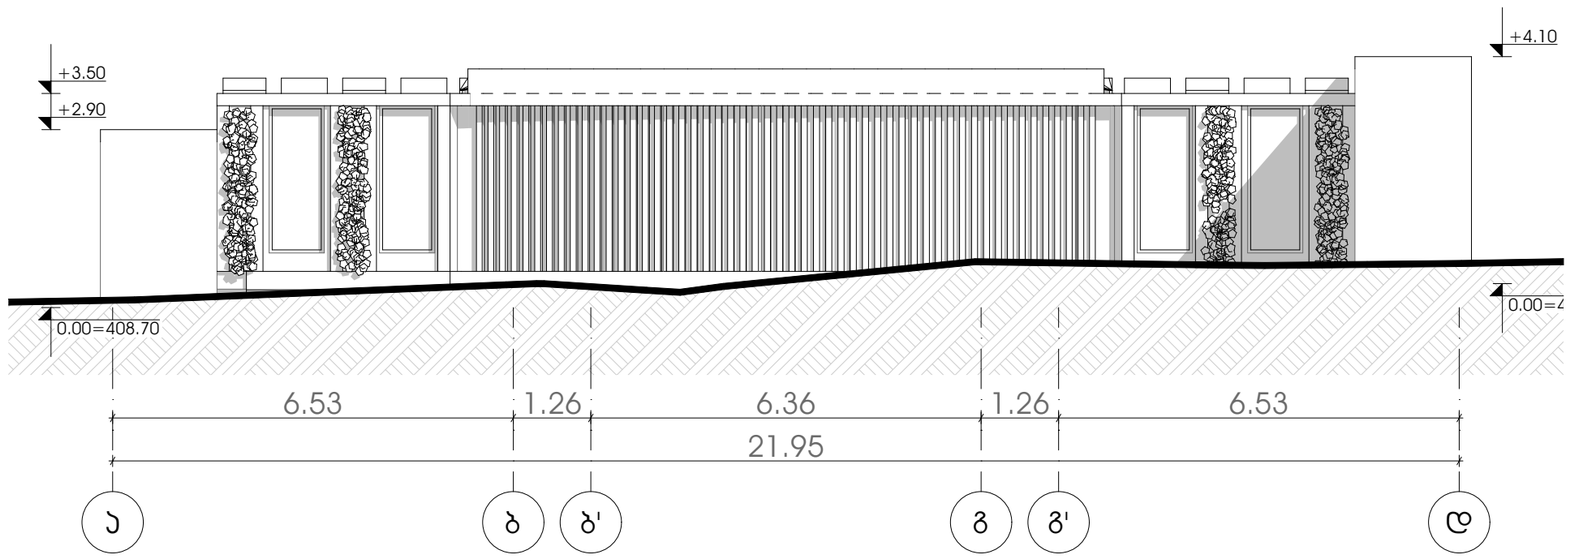

M E T R I C

პროექტი

მრავალბინიანი საცხოვრებელი სახლი

პროექტის მისამართი

ქალაქი თბილისი,
გამზირი მოსკოვი, №38
ს/კ-01.19.34.003.237

პრ. მთავარი არქიტექტორი

ა. ურუშაძე (მთ. არქიტექტორი)

ნახაზი-ფურცელი

მიმღები ფასადი ა-დ

A3 ფორმატი

A-11.6



M E T R I C

პროექტი

მრავალბინიანი საცხოვრებელი სახლი

პროექტის მისამართი

ქალაქი თბილისი,
გამზირი მოსკოვი, №38
ს/კ-01.19.34.003.237

პრ. მთავარი არქიტექტორი

ა. ურუშაძე (მთ. არქიტექტორი)


ნახაზი-ფურცელი

მიმღები ფასადი 3-1

A3 ფორმატი

A-11.7

ფასადი 1-9 ღერძებში

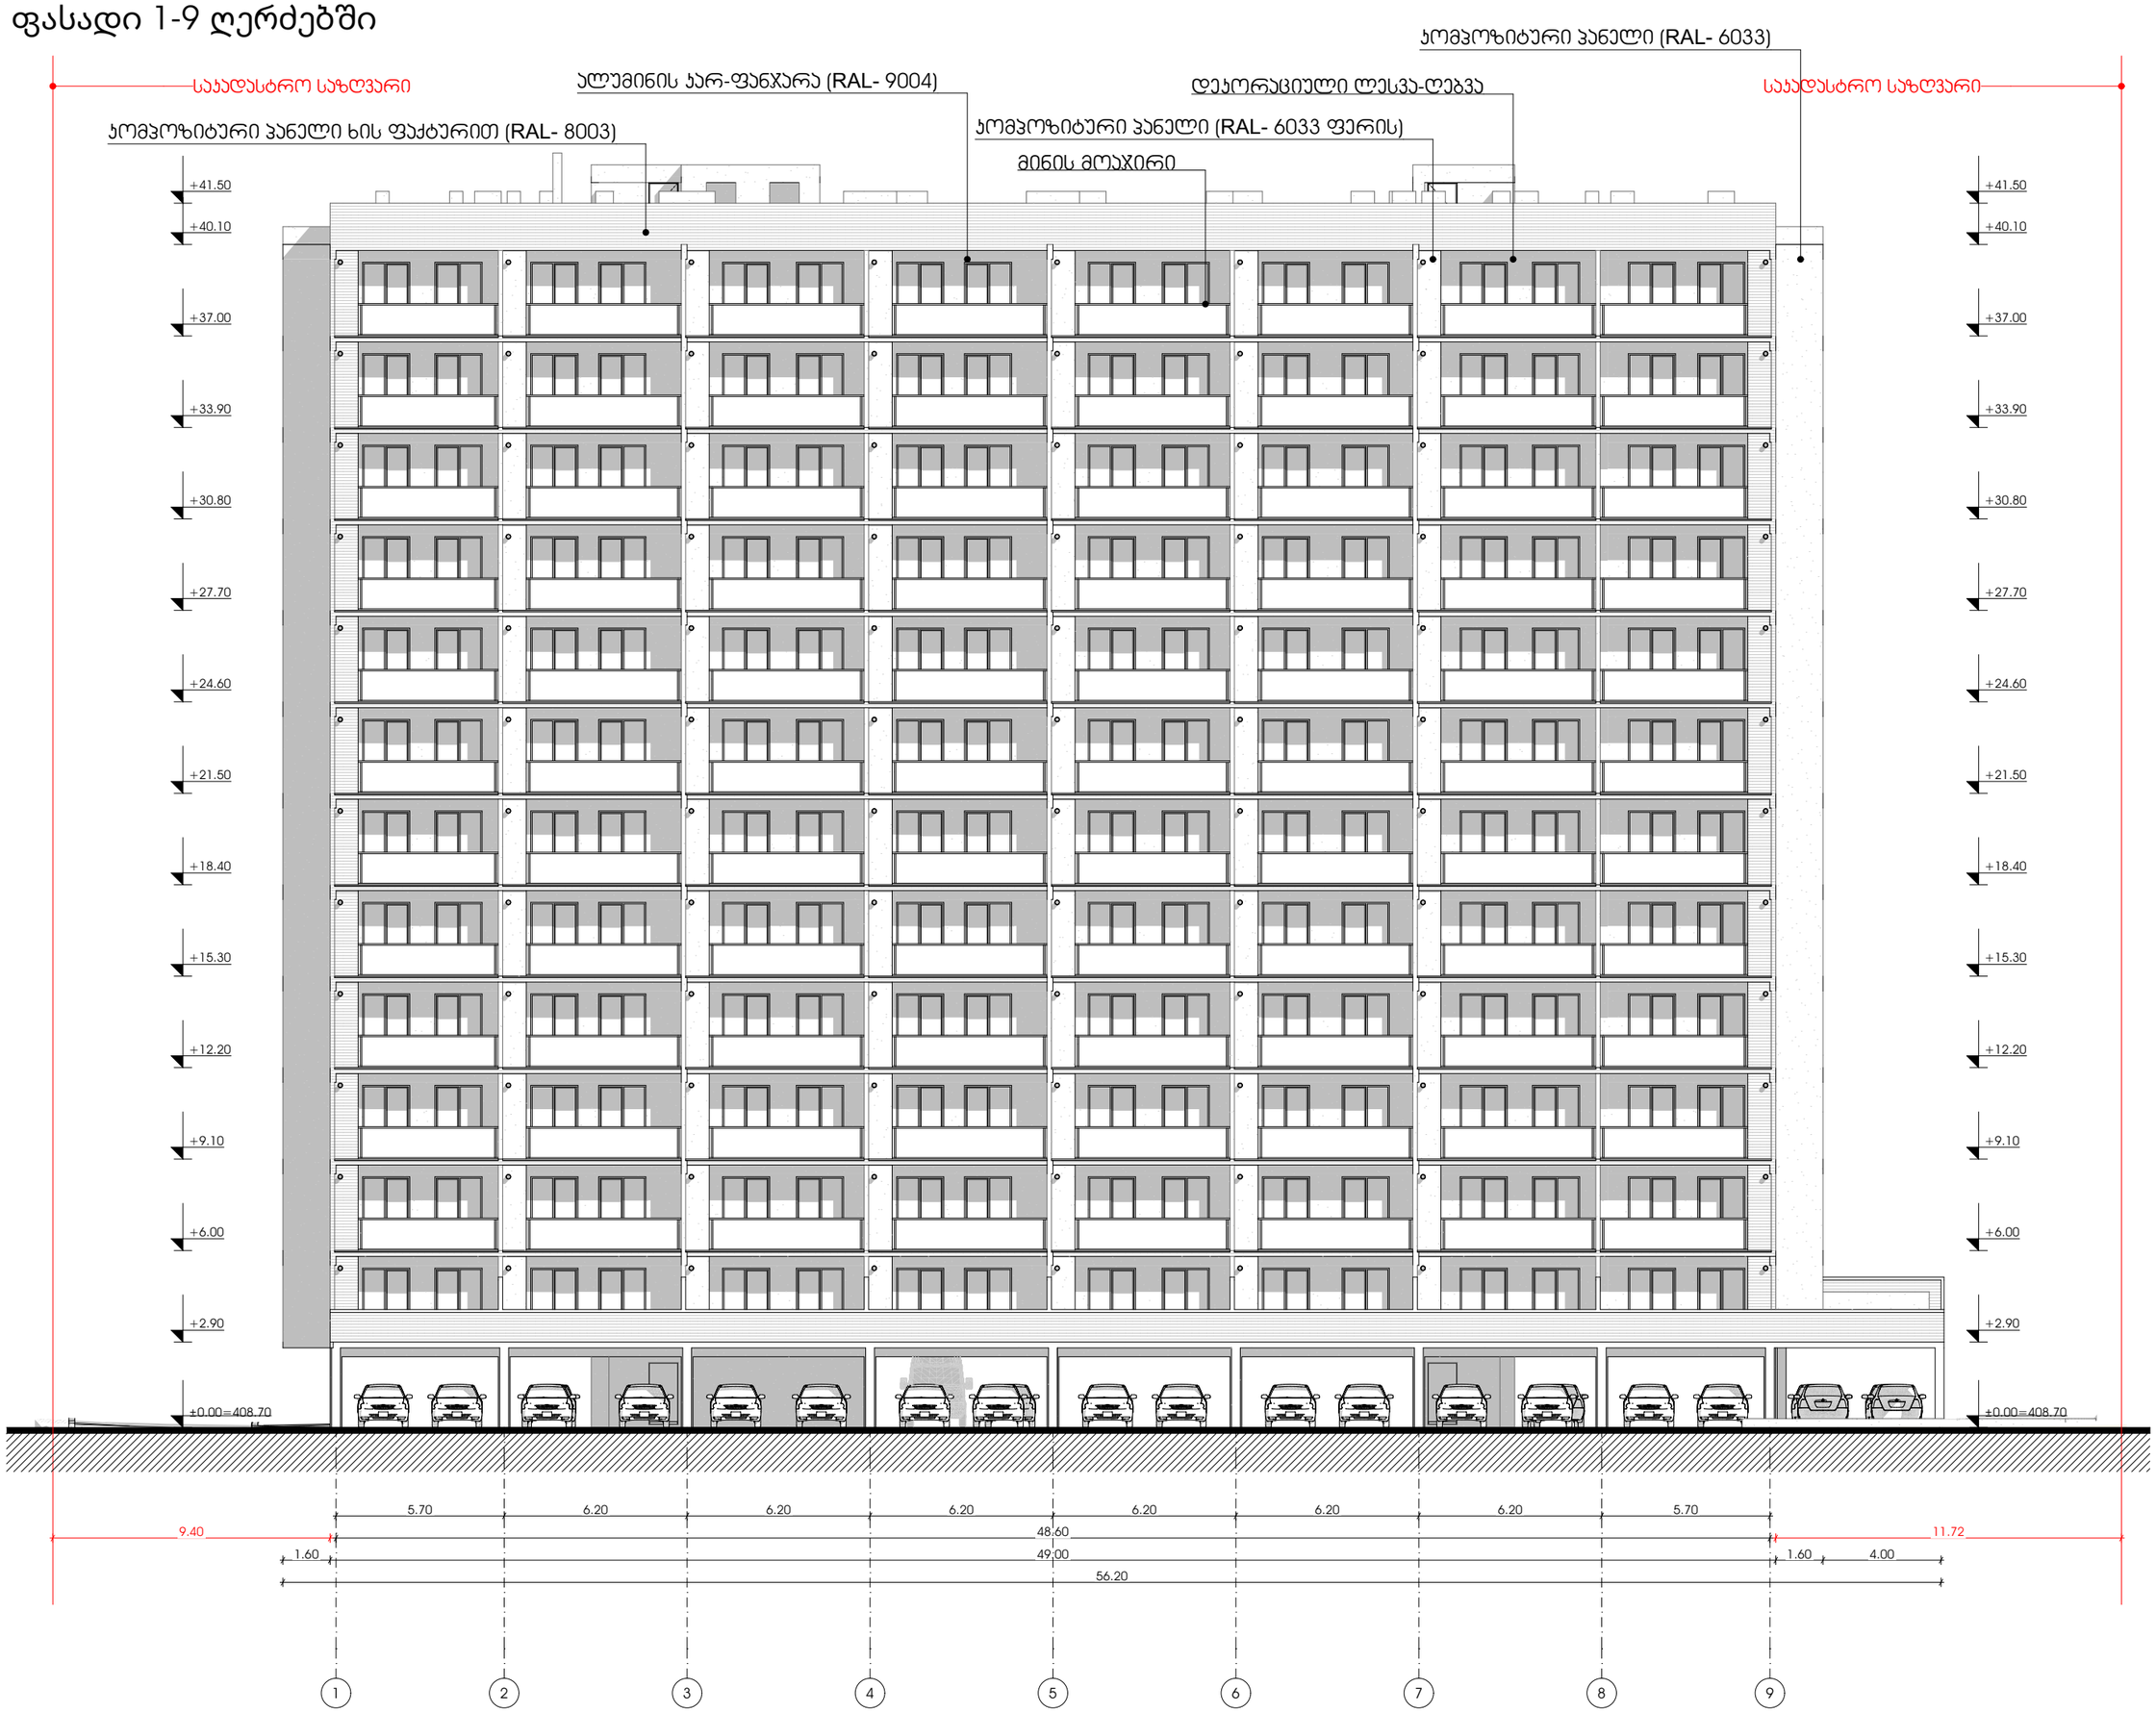

METRIC

პროექტი

მრავალბინიანი საცხოვრებელი სახლი

პროექტის მისამართი

ქალაქი თბილისი,
გამზირი მოსკოვი, №38
ს/კ-01.19.34.003.237

პრ. მთავარი არქიტექტორი

ა. ურუშაძე (მთ. არქიტექტორი)

ნახაზი-ფურცელი

ფასადი 1-9 ღერძებში

A3 ფორმატი

A-501

ფასადი 9-1 ღერძებში



M E T R I C

პროექტი

მრავალბინიანი საცხოვრებელი სახლი

პროექტის მისამართი

ქალაქი თბილისი,
გამზირი მოსკოვი, №38
ს/კ-01.19.34.003.237

პრ. მთავარი არქიტექტორი

ა. ურუშაძე (მთ. არქიტექტორი)


ნახაზი-ფურცელი

ფასადი 9-1 ღერძებში

A3 ფორმატი

A-502

ფასადი ა-დ ღერძებში

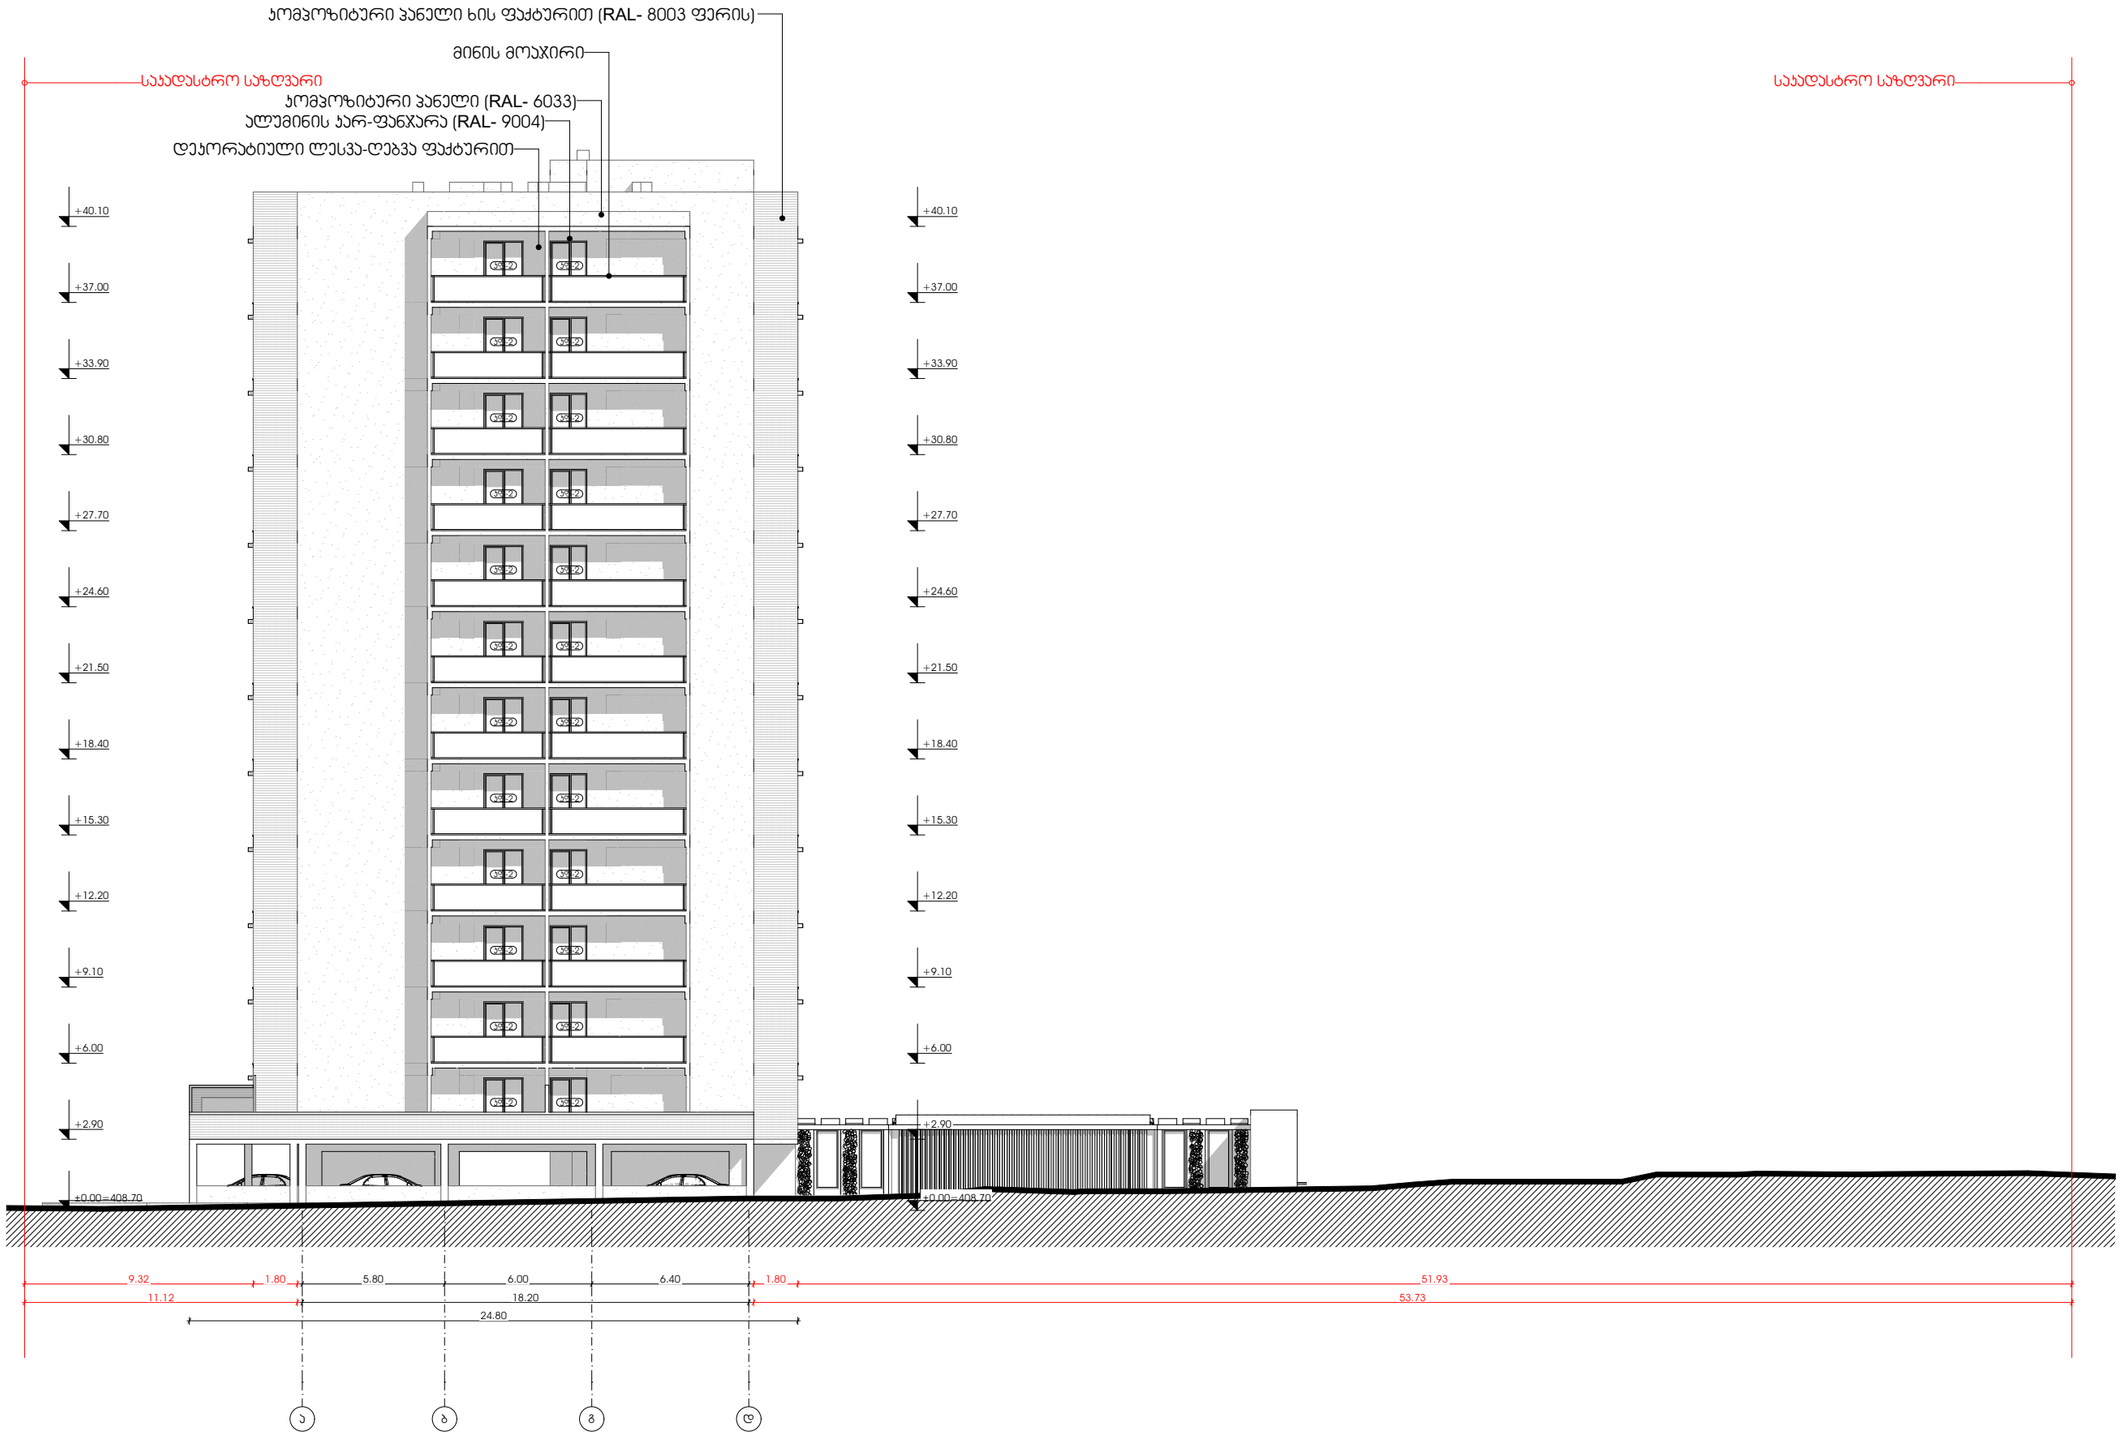

საპროექტო საზღვარი

M E T R I C

პროექტი

მრავალბინიანი საცხოვრებელი სახლი

პროექტის მისამართი

ქალაქი თბილისი,
გამზირი მოსკოვი, №38
ს/კ-01.19.34.003.237

პრ. მთავარი არქიტექტორი

ე. ურუშაძე (მთ. არქიტექტორი)


ნახაზი-ფურცელი

ფასადი ა-დ ღერძებში

A3 ფორმატი

A-503

ფასადი დ-ა ღერძებში

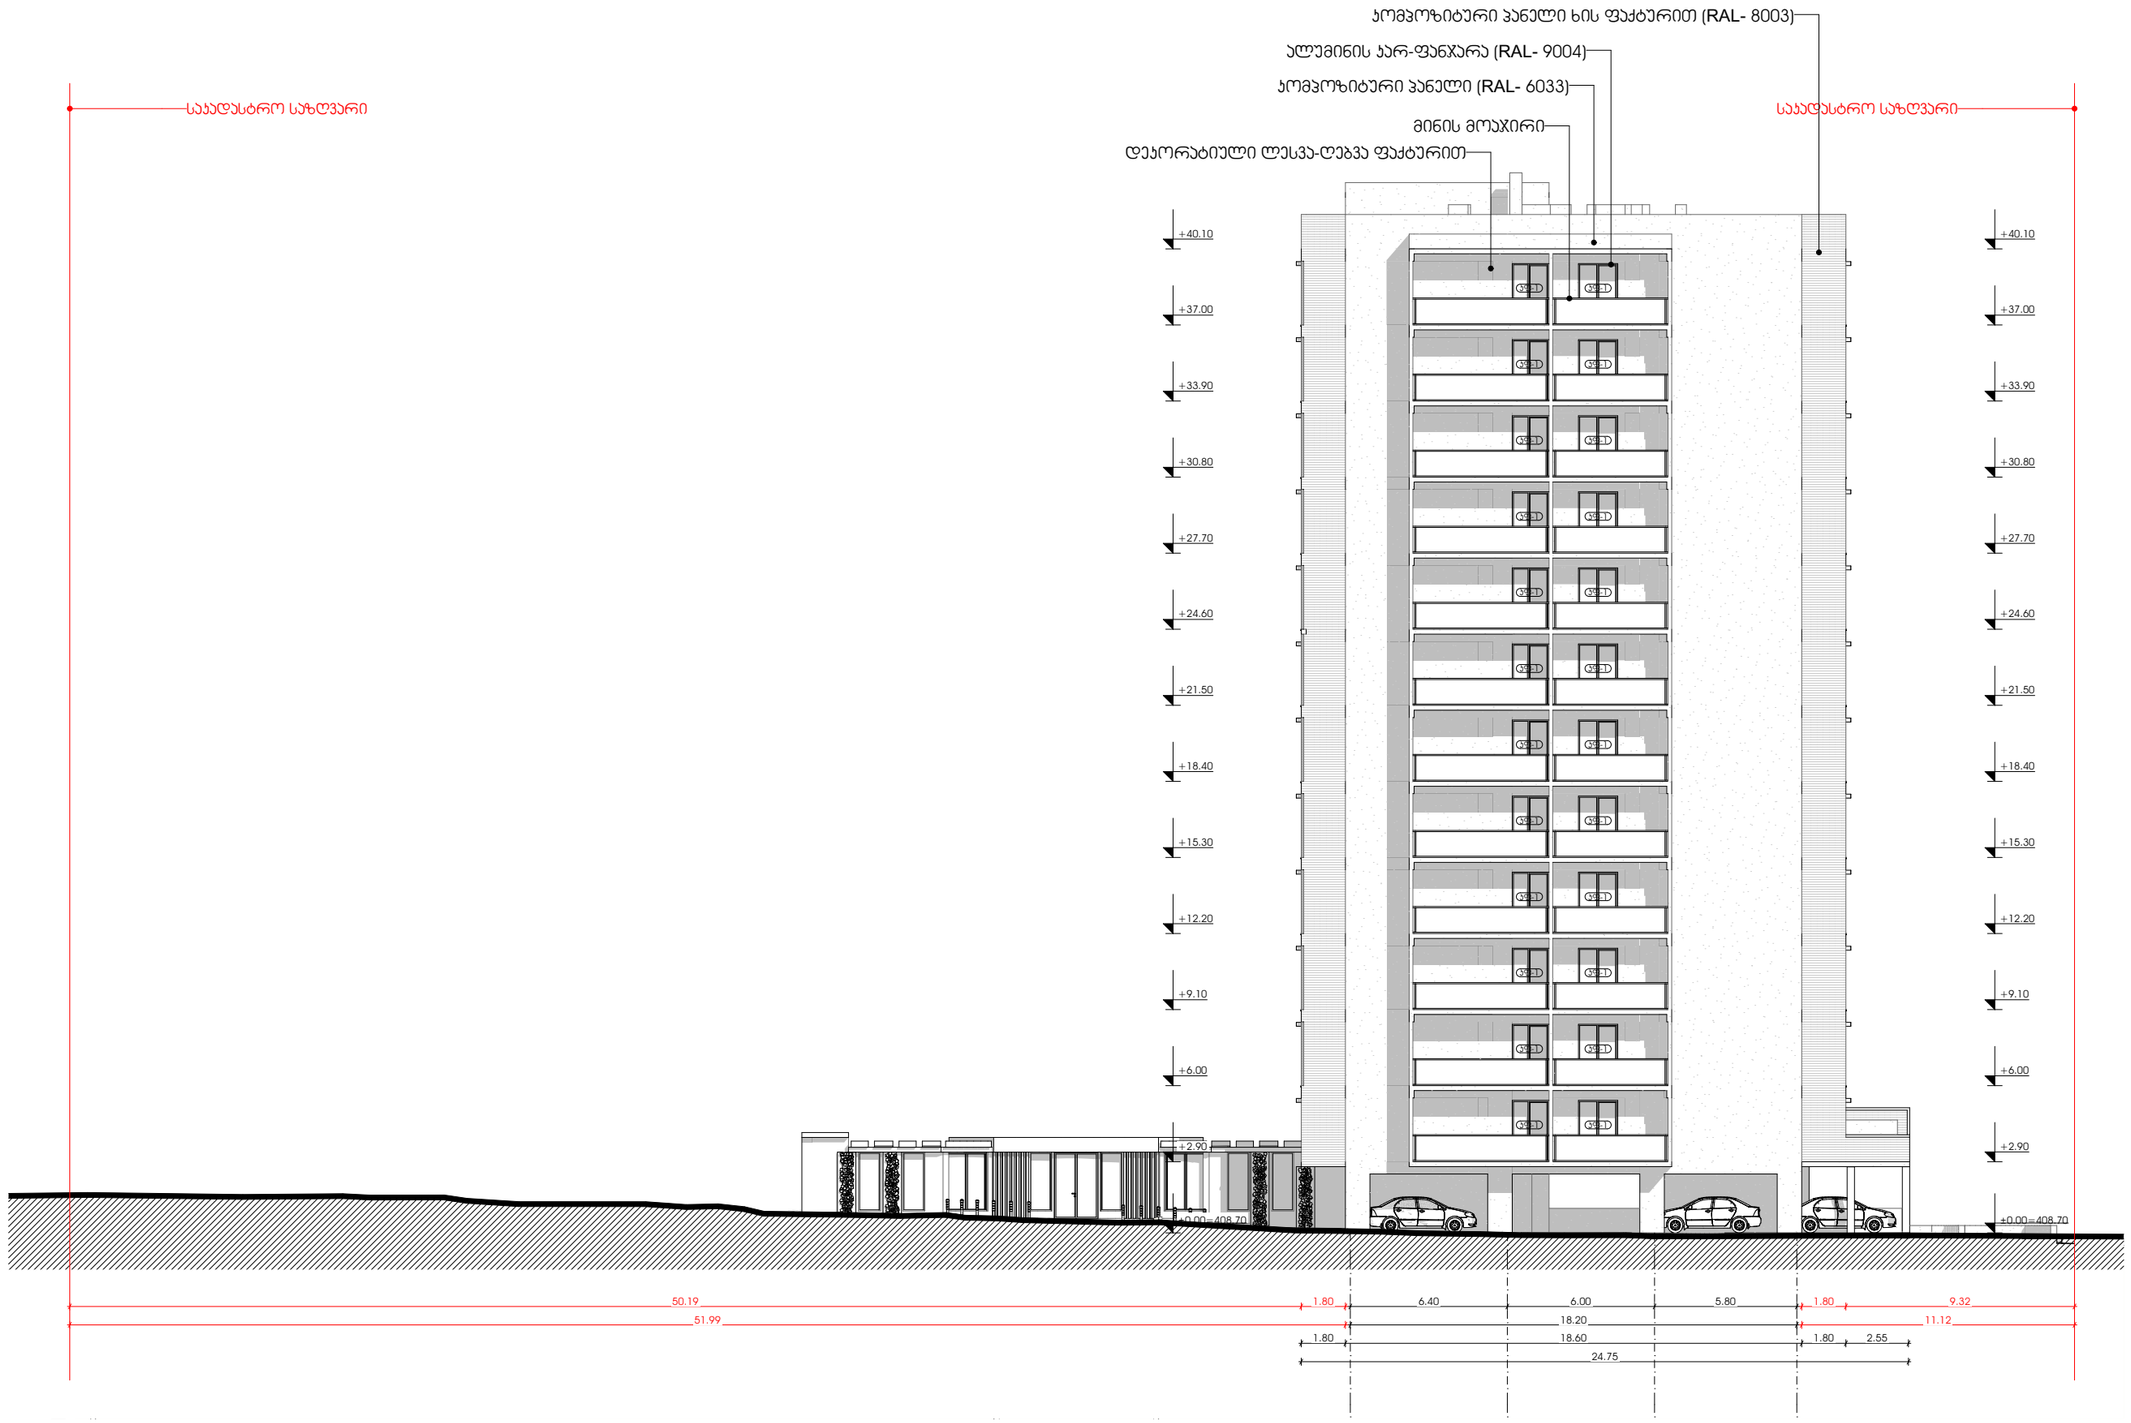

M E T R I C

პროექტი

მრავალბინიანი საცხოვრებელი სახლი

პროექტის მისამართი

ქალაქი თბილისი,
გამზირი მოსკოვი, №38
ს/კ-01.19.34.003.237

პრ. მთავარი არქიტექტორი

ე. ურუშაძე (მთ. არქიტექტორი)

ნახაზი-ფურცელი


ფასადი დ-ა ღერძებში

A3 ფორმატი


A-504

კარ-ფანჯრის სპეციფიკაცია


ფანჯრის სახეობა N	ჯ-1
ერთეულის ფართი	2.10 მ²
საერთო ფართი	2.10 მ²
საერთო რაოდენობა	1 ცალი
მასალა	ლითონი

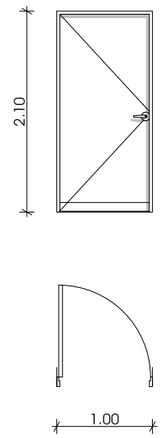


ფანჯრის სახეობა N	ჯ-2
ერთეულის ფართი	2.10 მ²
საერთო ფართი	2.10 მ²
საერთო რაოდენობა	1 ცალი
მასალა	ლითონი

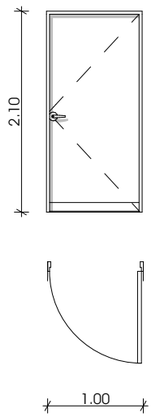


ფანჯრის სახეობა N	ჯფ-1
ერთეულის ფართი	4.00 მ²
საერთო ფართი	720.00 მ²
საერთო რაოდენობა	180 ცალი
მასალა	მეტალოპლასტმასი

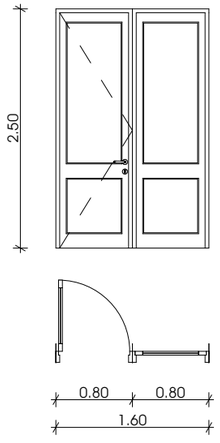

ფანჯრის სახეობა N	ჯფ-2
ერთეულის ფართი	4.00 მ²
საერთო ფართი	864.00 მ²
საერთო რაოდენობა	216 ცალი
მასალა	მეტალოპლასტმასი

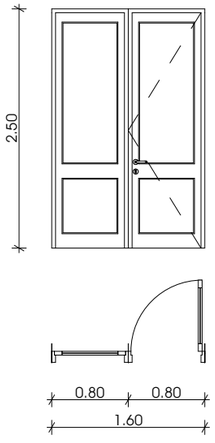

ფანჯრის სახეობა N	ჯფ-3
ერთეულის ფართი	8.14 მ²
საერთო ფართი	8.14 მ²
საერთო რაოდენობა	1 ცალი
მასალა	მეტალოპლასტმასი

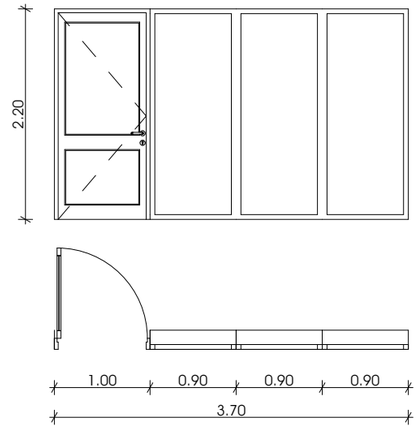

M E T R I C

პროექტი

მრავალბინიანი საცხოვრებელი სახლი

პროექტის მისამართი

ქალაქი თბილისი,
გამზირი მოსკოვი, №38
ს/ჯ-01.19.34.003.237

პრ. მთავარი არქიტექტორი

ჯ. ურუშაძე (მთ. არქიტექტორი)

ნახაზი-ფურცელი


კარ-ფანჯრის სპეციფიკაცია

A3 ფორმატი


A-505

მიმღების კარ-ფანჯრის სპეციფიკაცია


ფანჯრის სახეობა N	ფ-1
ერთეულის ფართი	2.16 მ²
საერთო ფართი	41.04 მ²
საერთო რაოდენობა	19 ცალი
მასალა	მეტალოპლასტმასი

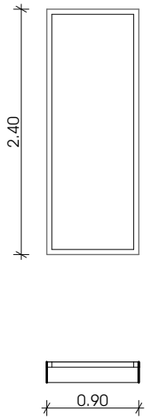

ფანჯრის სახეობა N	ფ-2
ერთეულის ფართი	4.32 მ²
საერთო ფართი	8.64 მ²
საერთო რაოდენობა	2 ცალი
მასალა	მეტალოპლასტმასი

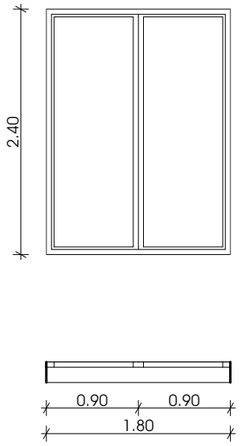

ფანჯრის სახეობა N	ჟ-3
ერთეულის ფართი	4.32 მ²
საერთო ფართი	12.96 მ²
საერთო რაოდენობა	3 ცალი
მასალა	მეტალოპლასტმასი

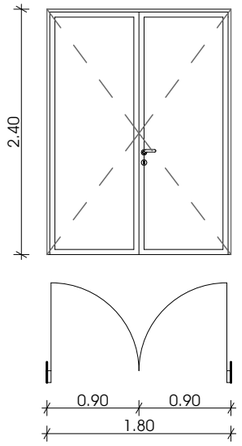

M E T R I C

პროექტი

მრავალბინიანი საცხოვრებელი სახლი

პროექტის მისამართი

ქალაქი თბილისი,
გამზირი მოსკოვი, №38
ს/ჟ-01.19.34.003.237

პრ. მთავარი არქიტექტორი

ჟ. ურუშაძე (მთ. არქიტექტორი)


ნახაზი-ფურცელი


კარ-ფანჯრის სპეციფიკაცია

A3 ფორმატი


A-506

ფასადის დეტალი

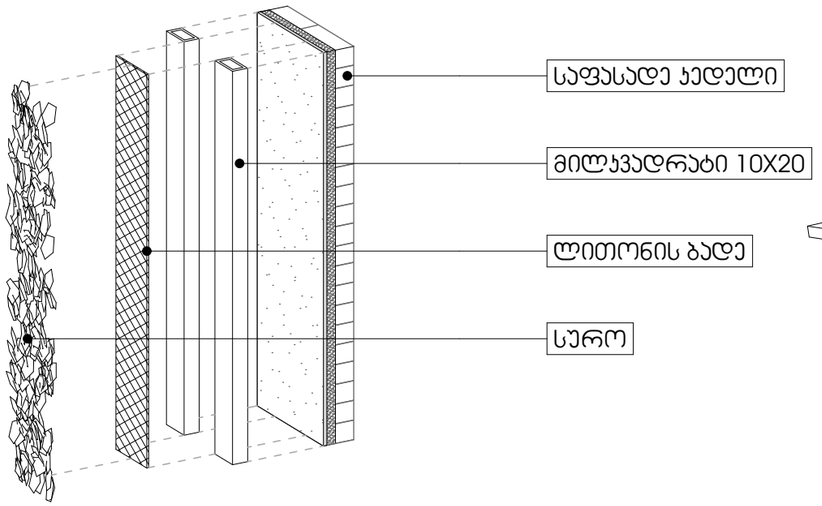


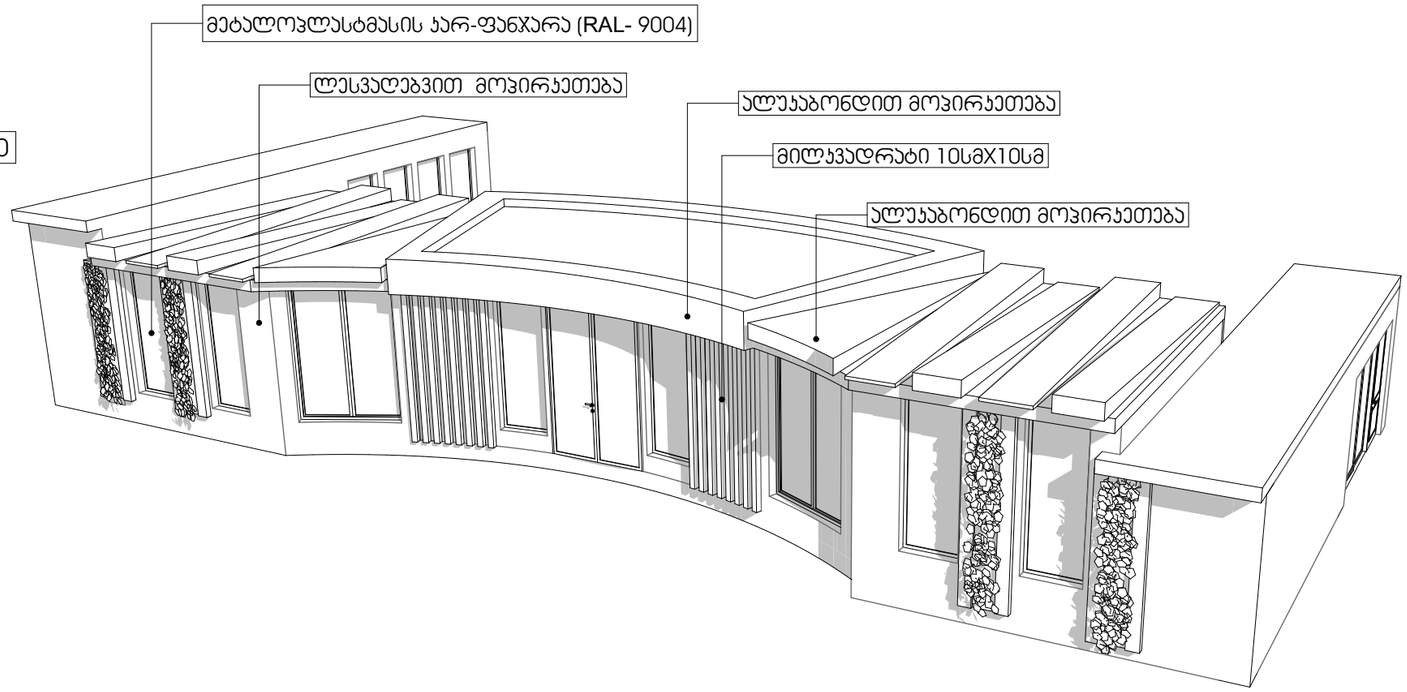


გადახურვის დეტალი

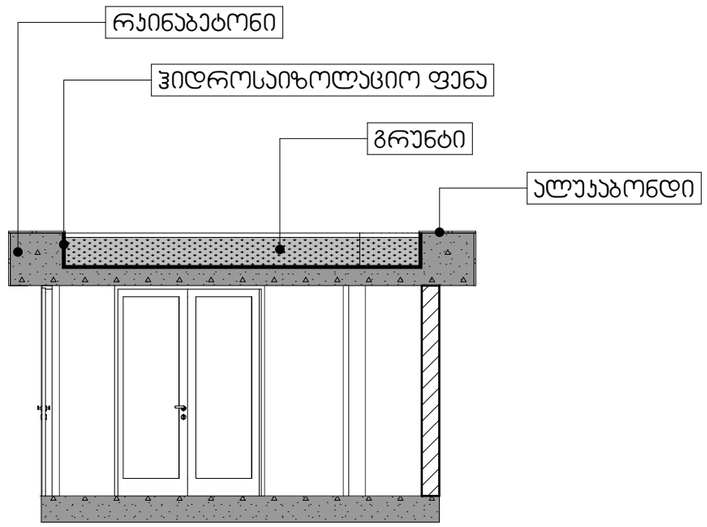

ალუკობონდის კომპოზიტური პანელი ფასადზე მოწყობის კვანძი

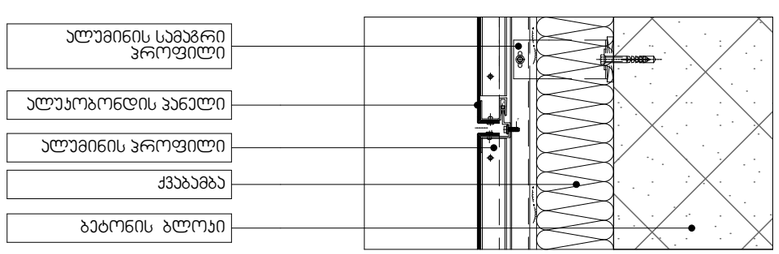

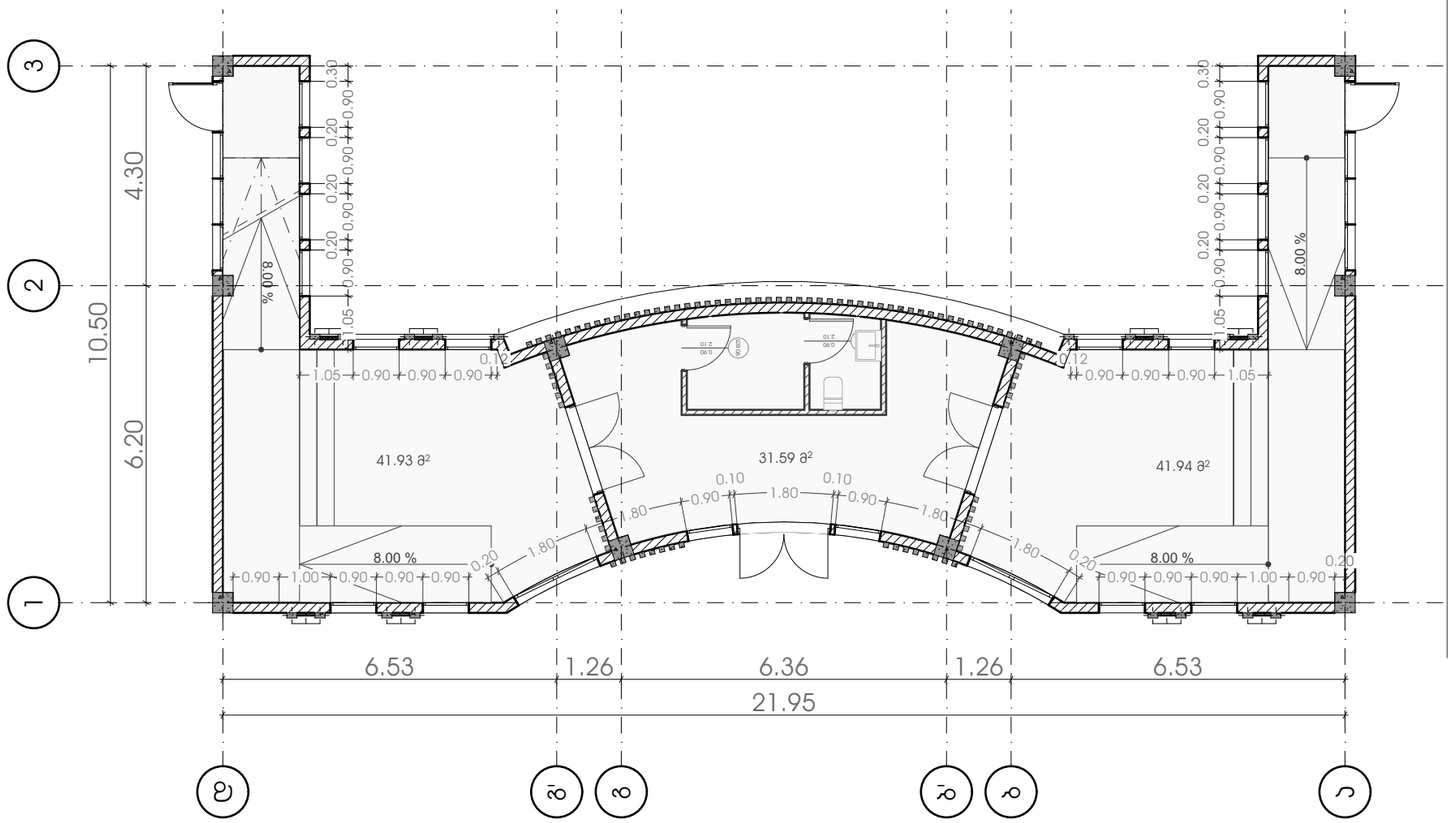

METRIC

პროექტი

მრავალბინიანი საცხოვრებელი სახლი

პროექტის მისამართი

ქალაქი თბილისი,
გამზირი მოსკოვი, №38
ს/კ-01.19.34.003.237

პრ. მთავარი არქიტექტორი

კ. ურუშაძე (მთ. არქიტექტორი)


ნახაზი-ფურცელი

მიმღების კვანძები


A3 ფორმატი

A-507

ფასადის დეტალი 1

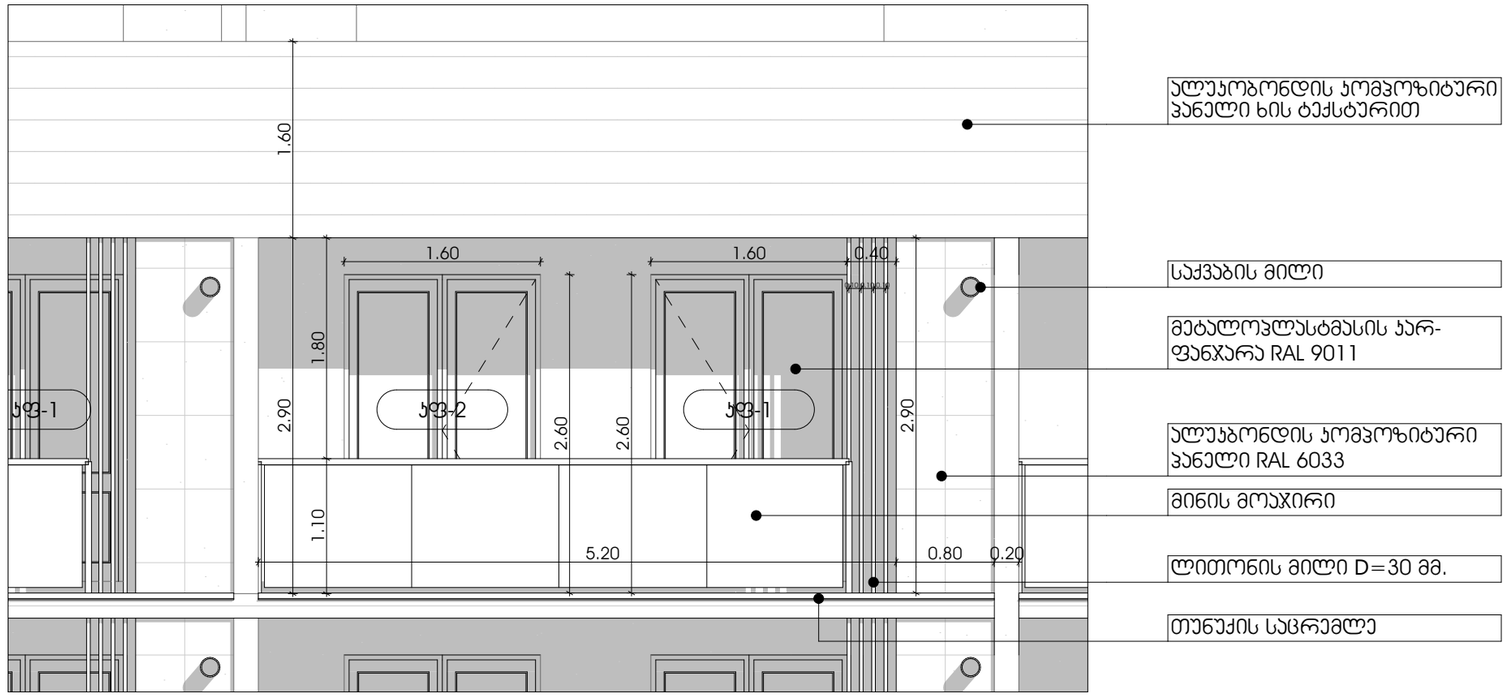

დეტალი - გეგმა

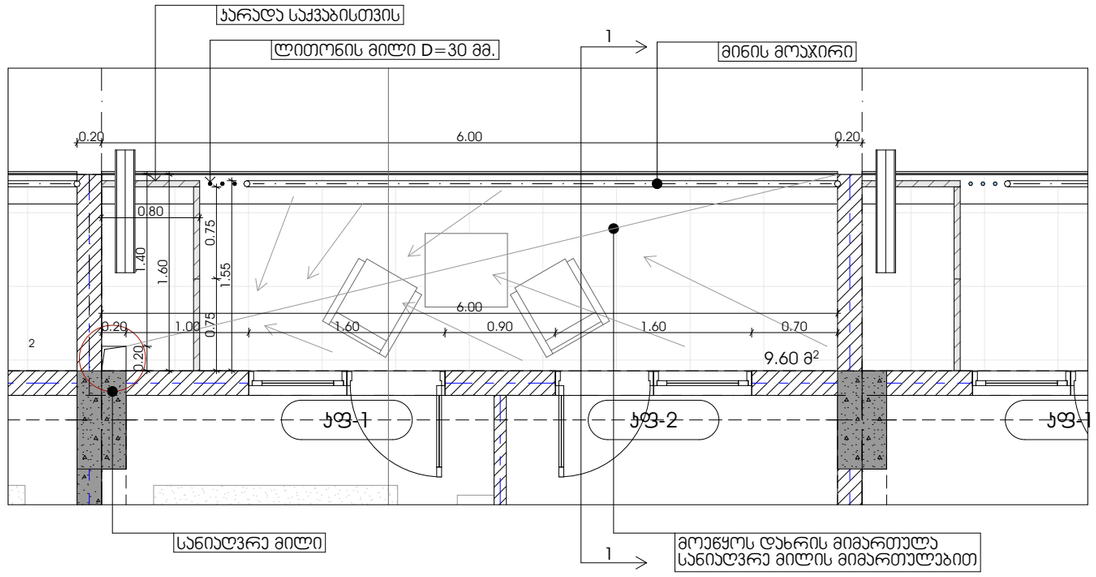

METRIC

პროექტი

მრავალბინიანი საცხოვრებელი სახლი

პროექტის მისამართი

ქალაქი თბილისი,
გამზირი მოსკოვი, №38
ს/კ-01.19.34.003.237

პრ. მთავარი არქიტექტორი

ა. ურუშაძე (მთ. არქიტექტორი)


ნახაზი-ფურცელი

ფასადის კვანძები

A3 ფორმატი

A-508

ჭრილი 1-1 (დეტალი)

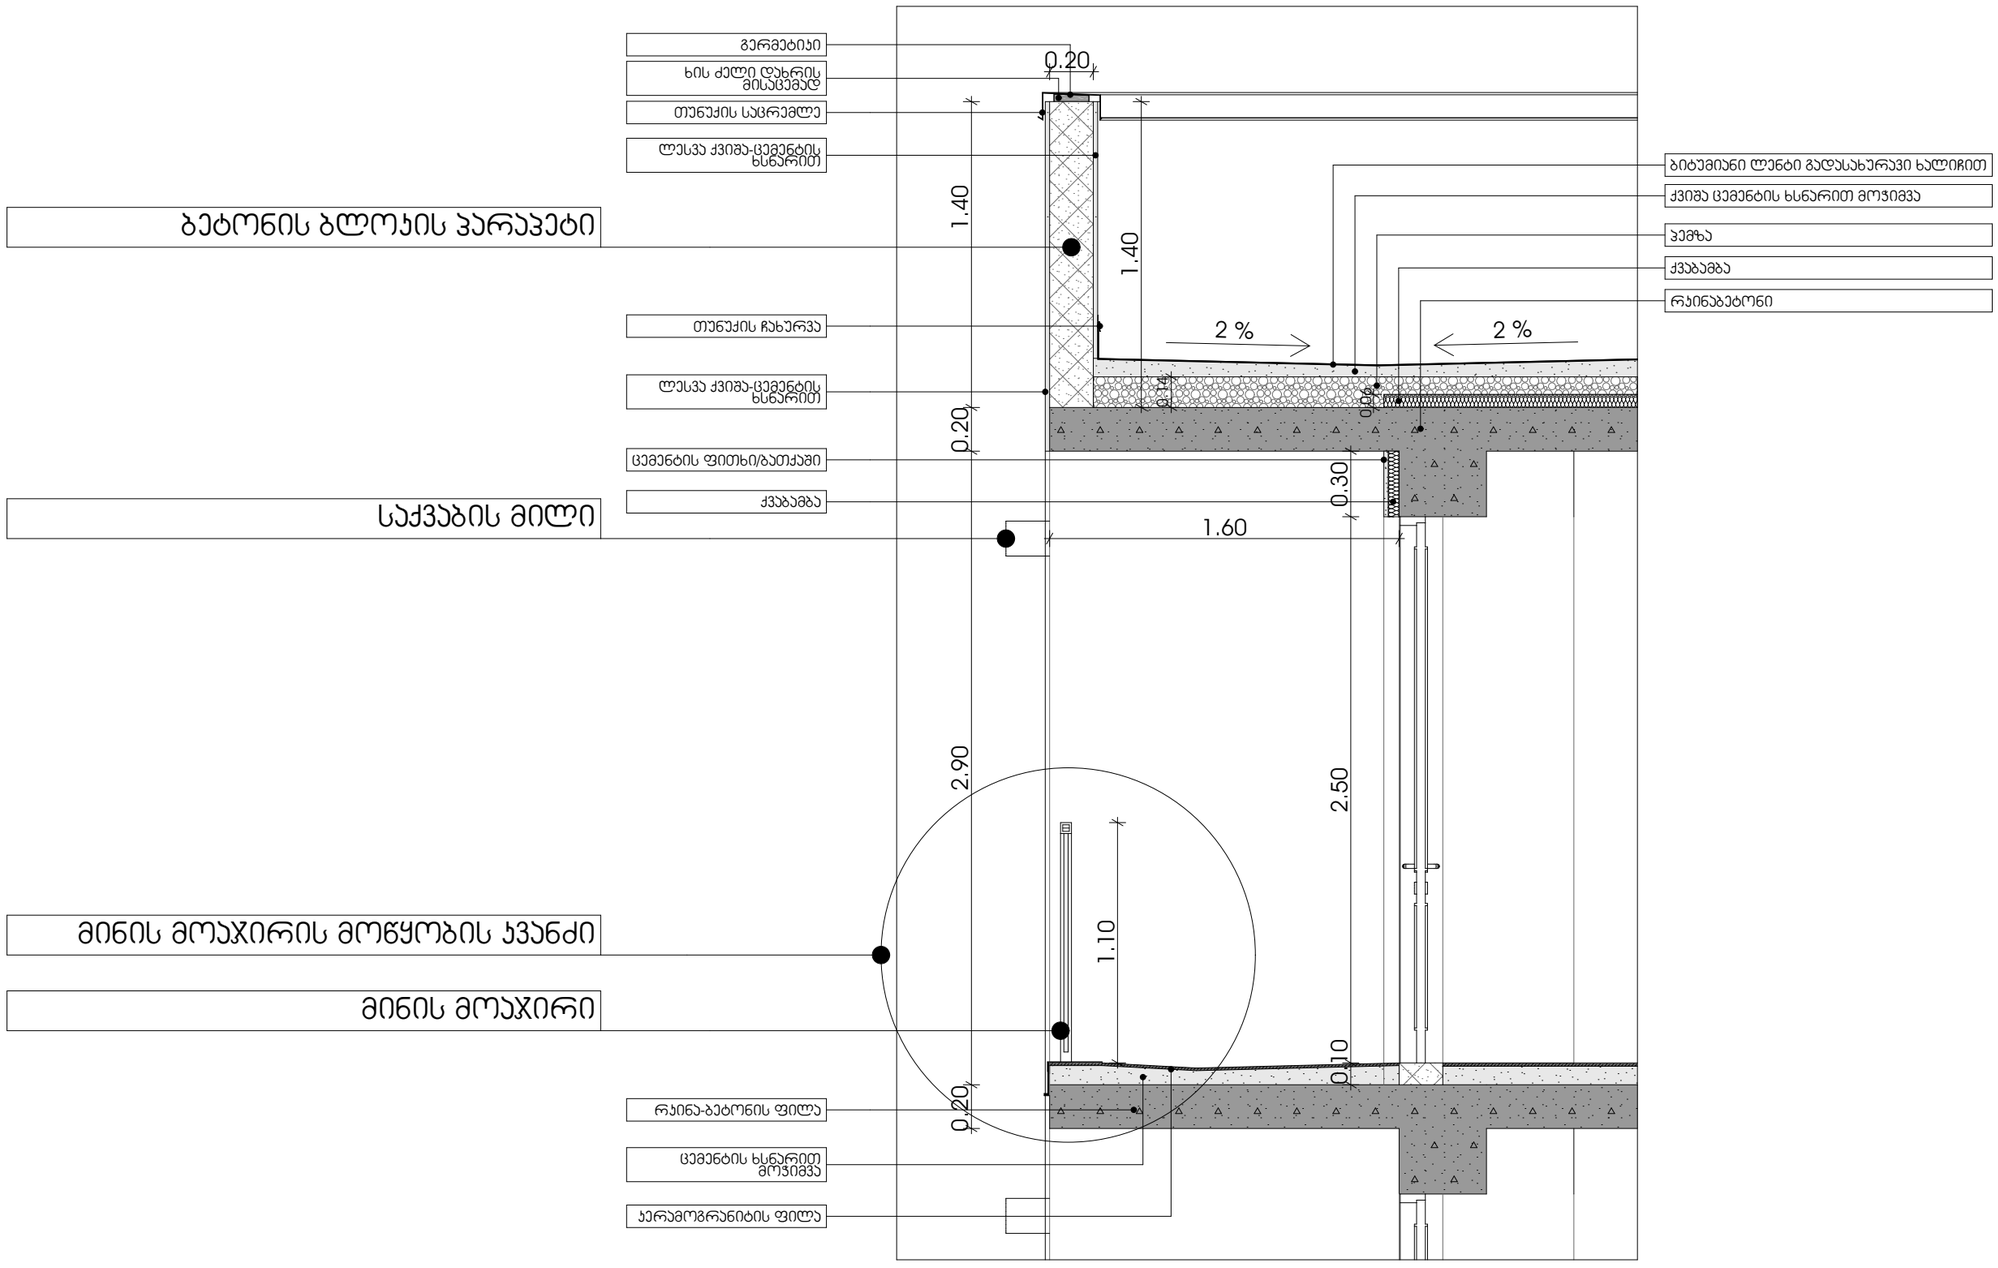

M E T R I C

პროექტი

მრავალბინიანი საცხოვრებელი სახლი

პროექტის მისამართი

ქალაქი თბილისი,
გამზირი მოსკოვი, №38
ს/კ-01.19.34.003.237

პრ. მთავარი არქიტექტორი

ე. ურუშაძე (მთ. არქიტექტორი)



ნახაზი-ფურცელი

ფასადის კვანძები


A3 ფორმატი

A-509

მინის მოაჯირის მოწყობის დეტალი და სპეციფიკაცია

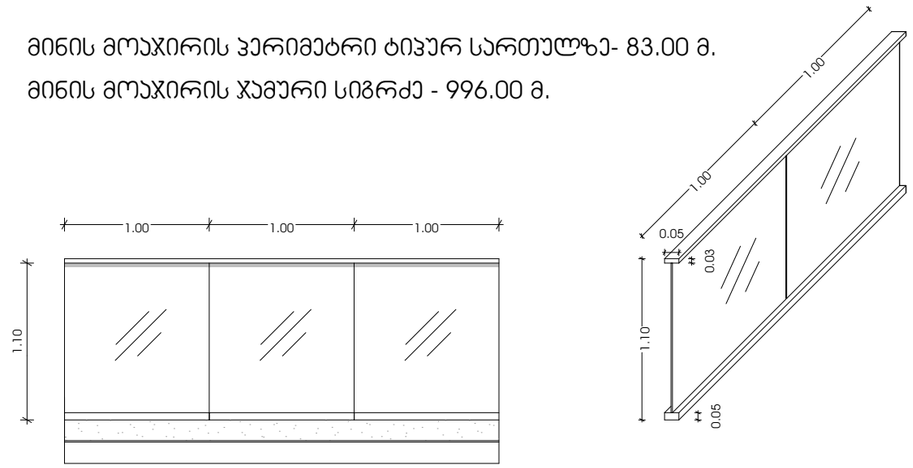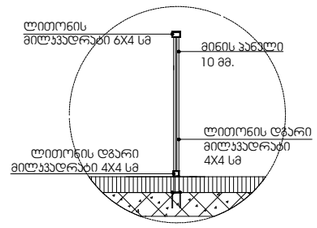მინის მოაჯირის სპეციფიკაცია	მინის მოაჯირის ჭრილი
მინის მოაჯირის პერიმეტრი ტიპურ სართულზე- 83.00 მ. მინის მოაჯირის ჯამური სიგრძე - 996.00 მ. 	

ალუკობონდის კომპოზიტური პანელი ფასადზე მოწყობის კვანძი

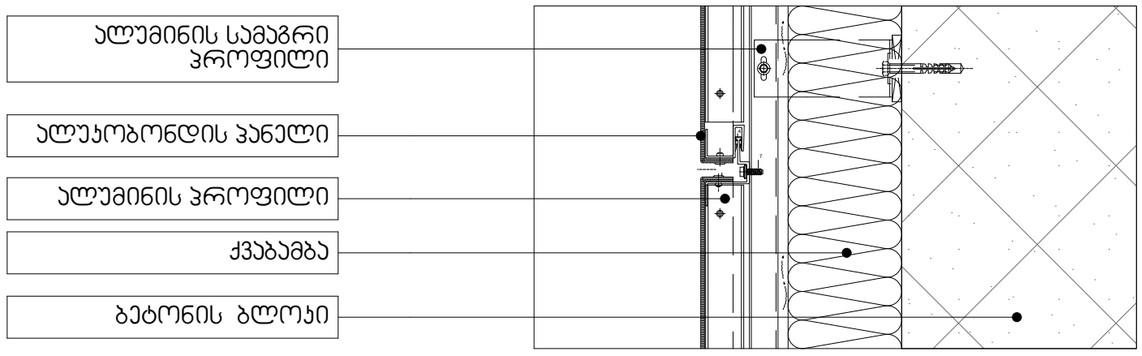

M E T R I C

პროექტი

მრავალბინიანი საცხოვრებელი სახლი

პროექტის მისამართი

ქალაქი თბილისი,
გამზირი მოსკოვი, №38
ს/კ-01.19.34.003.237

პრ. მთავარი არქიტექტორი

კ. ურუშაძე (მთ. არქიტექტორი)


ნახაზი-ფურცელი

ფასადის კვანძები

A3 ფორმატი

A-510

ენერგოეფექტუბის დეკლარაციასთან ფასადის კვანძი

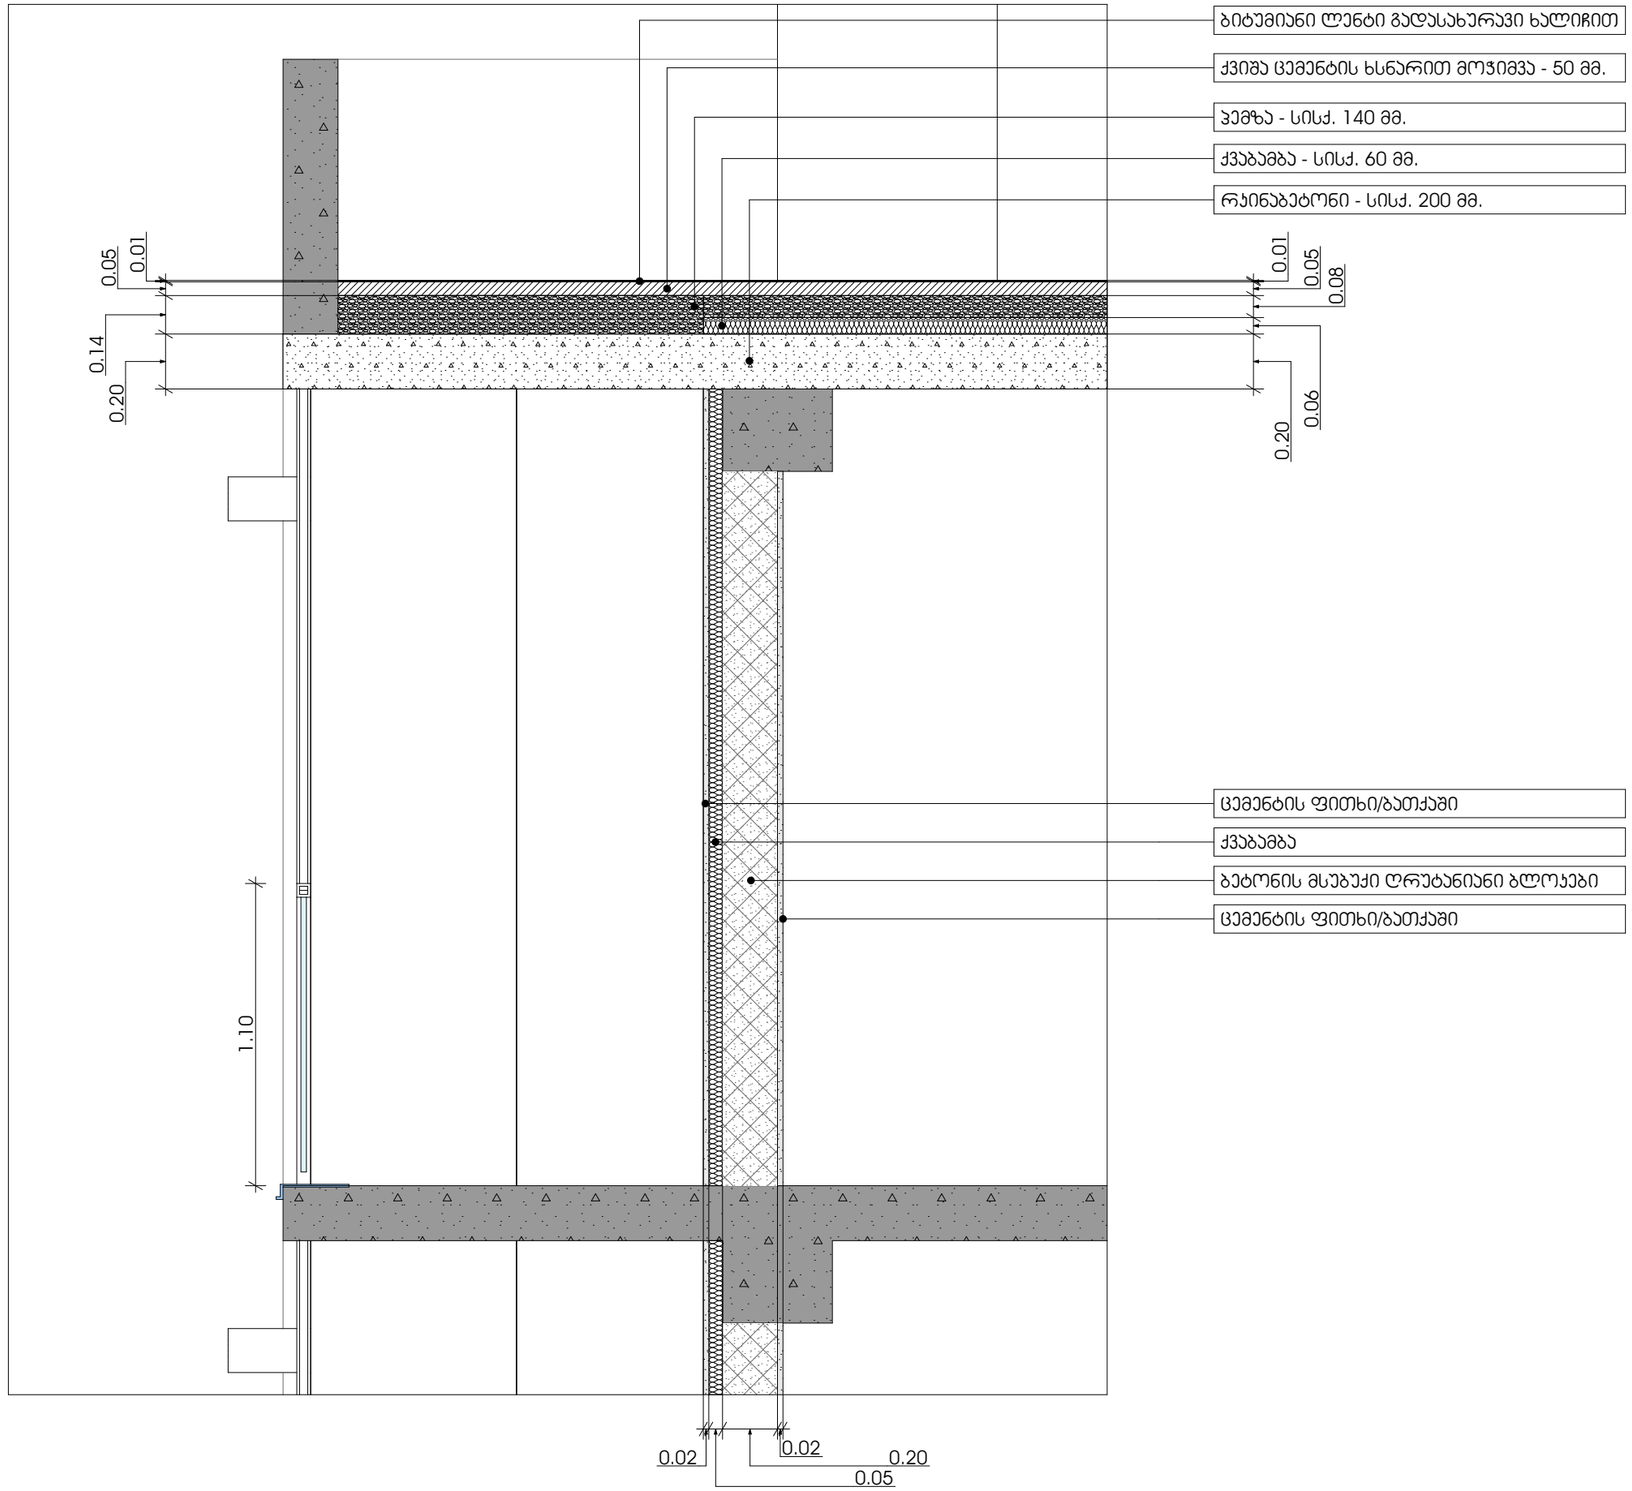

METRIC

პროექტი

მრავალბინიანი საცხოვრებელი სახლი

პროექტის მისამართი

ქალაქი თბილისი,
გამზირი მოსკოვი, №38
ს/კ-01.19.34.003.237

პრ. მთავარი არქიტექტორი

კ. ურუშაძე (მთ. არქიტექტორი)

ნახაზი-ფურცელი

ენერგოეფექტუბის დეკლარაციასთან ფასადის კვანძი

A3 ფორმატი

A-511