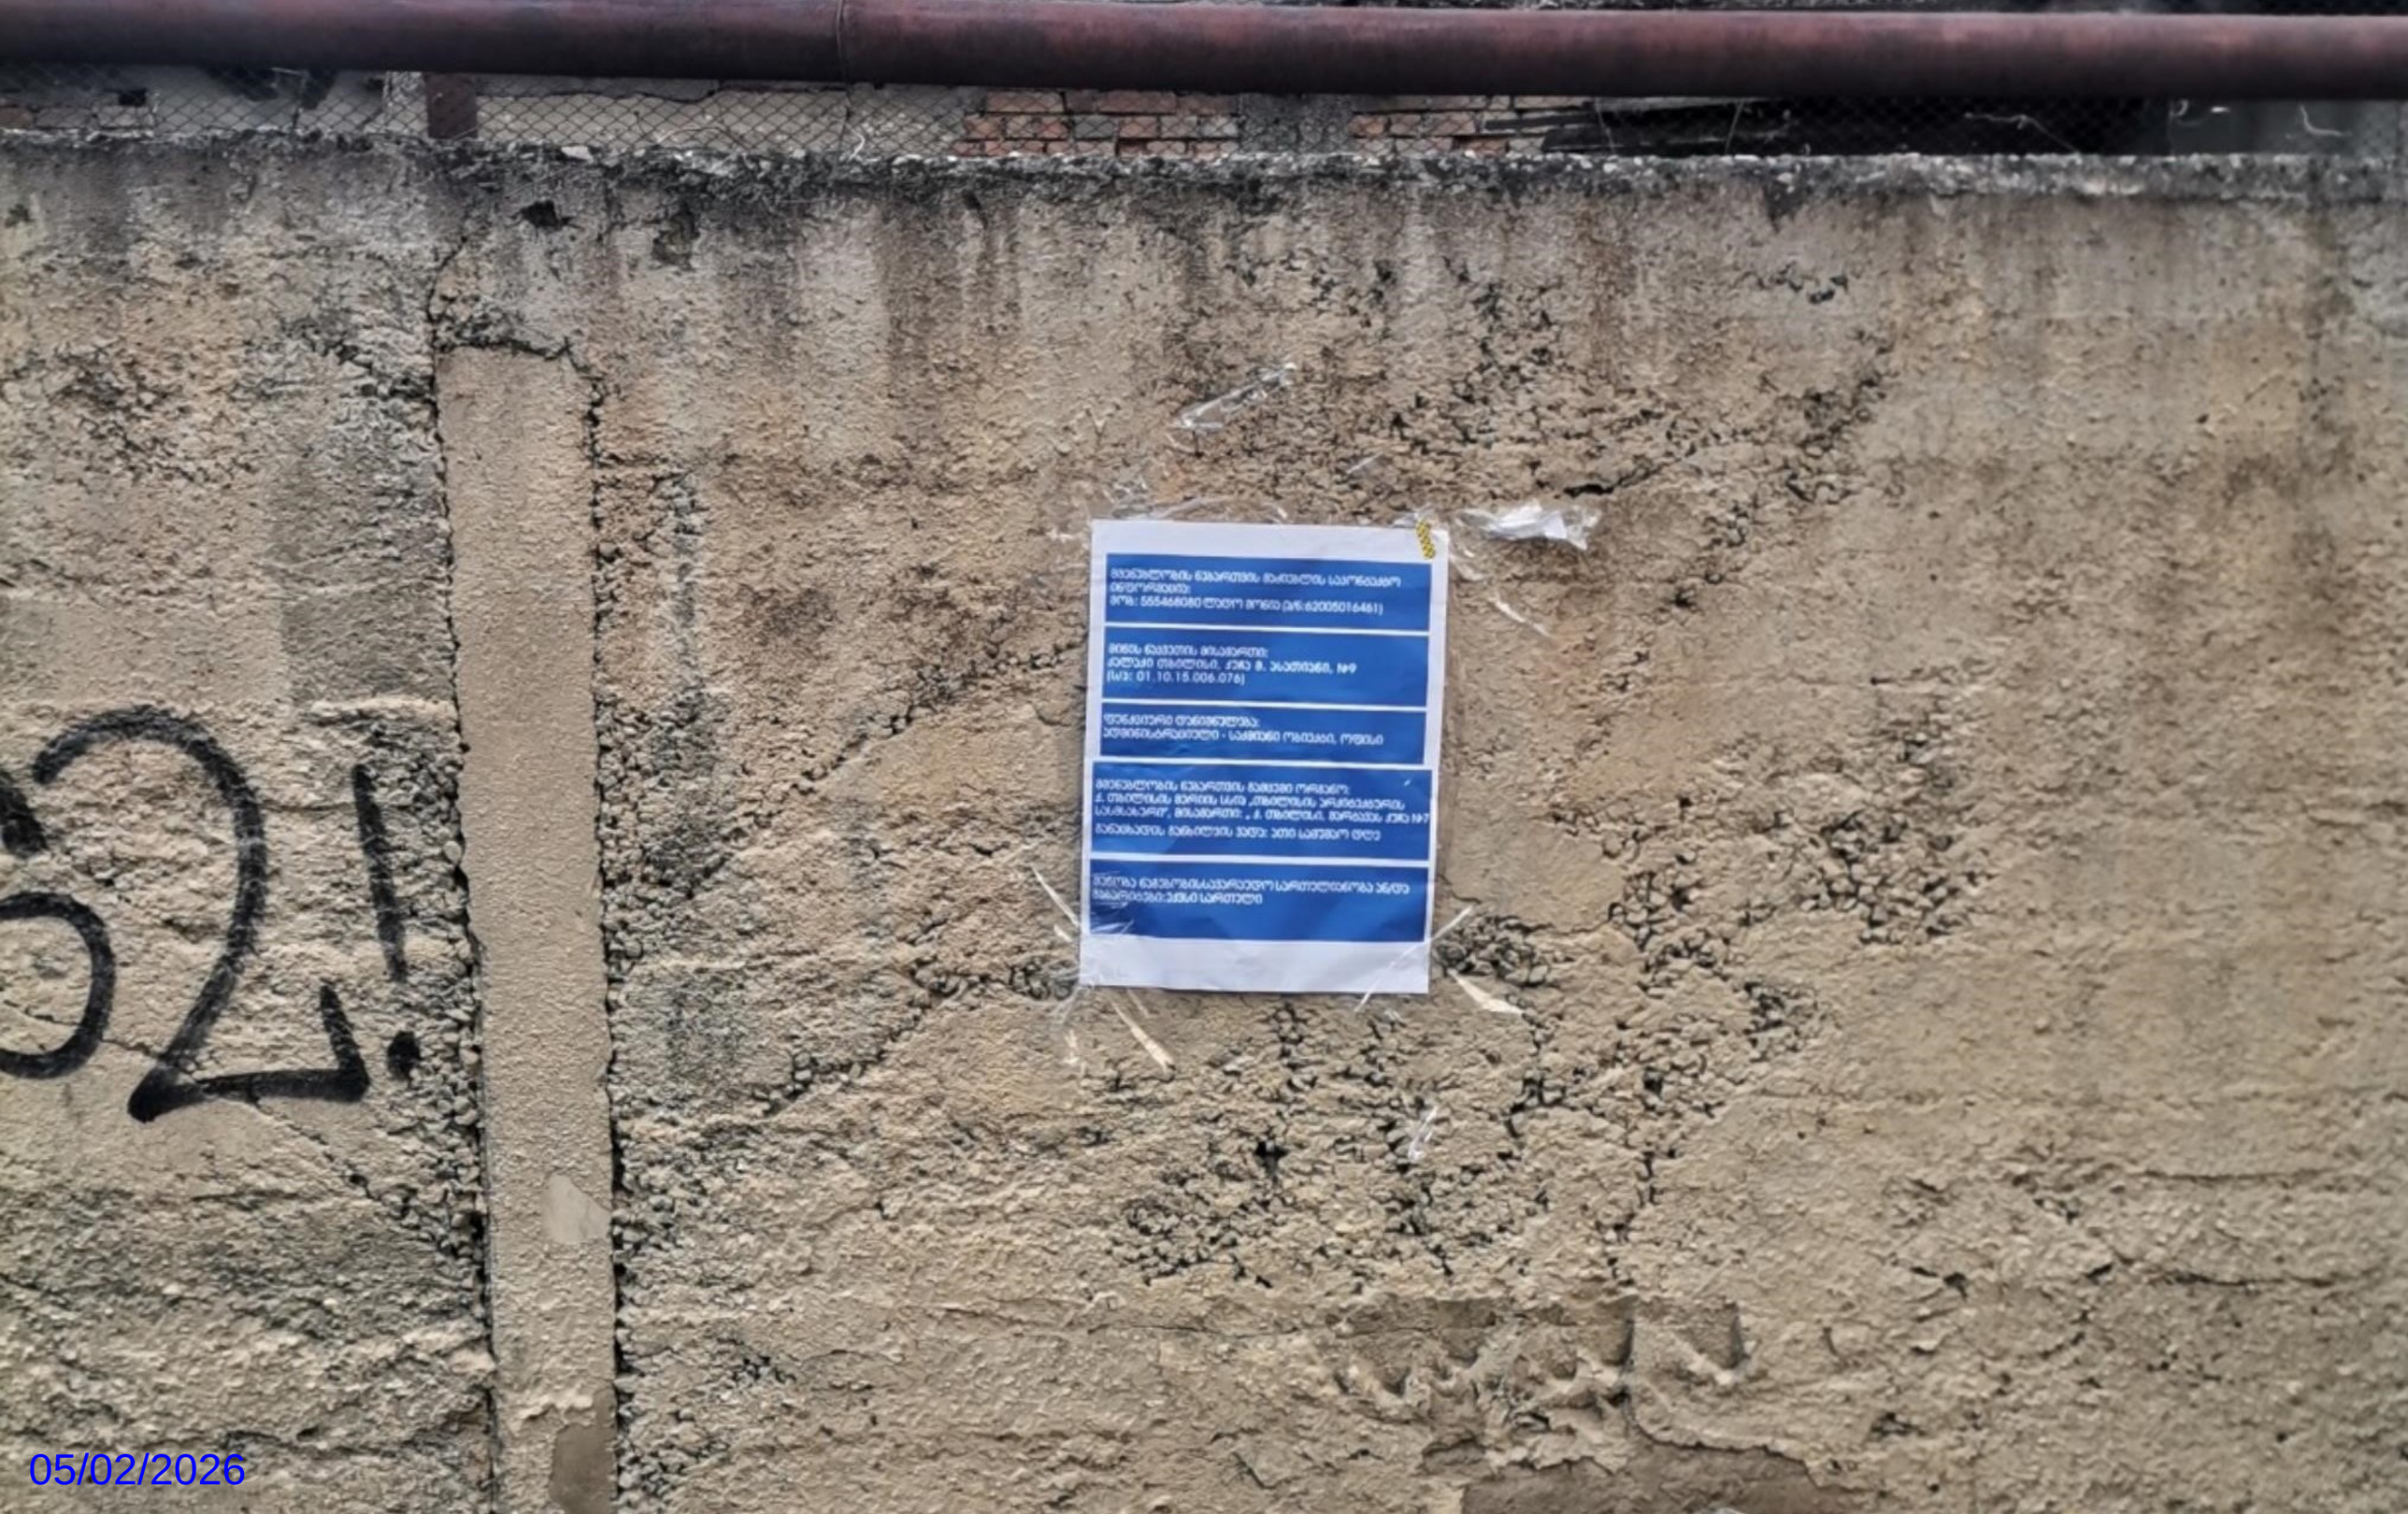

05/02/2026

მშენებლობის ნებართვის მაძიებლის საკონტაქტო ინფორმაცია:
მობ: 555468080 ლადო შონია (პ/ნ:62005016461)

მიწის ნაკვეთის მისამართი:
ქალაქი თბილისი, ქუჩა მ. ასათიანი, №9
(ს/კ: 01.10.15.006.076)

ფუნქციური დანიშნულება:
ადმინისტრაციული - საქმიანი ობიექტი, ოფისი

მშენებლობის ნებართვის გამცემი ორგანო:
ქ. თბილისის მერიის სსიპ „თბილისის არქიტექტურის სასმსახური", მისამართი: „ ქ. თბილისი, შარტავას ქუჩა №7
განაცხადის განხილვის ვადა: ათი სამუშაო დღე

შეწყობა ნაგებობისსავარაუდო სართულიანობა ან/და გაბარიტები: ექვსი სართული

05/02/2026